

1 **PORTADA**
Esc: 1 : 1

MINISTERIO DE CULTURA

MINISTERIO DE CULTURA
DIRECCIÓN DE PATRIMONIO Y MEMORIA

CONSORCIO
CONURMA – RINCÓN - LÓPEZ
NIT. 901615033-1

CONSORCIO CONURMA RINCÓN LÓPEZ
NIT: **90161533**
Representante legal: **ING JORGE ALBERTO SALAMANCA**

CONSORCIO
RESTAURO SJD
Interventoría

CONSORCIO INTERESTAURO
NIT: **901.619.927-9**
Representante legal: **ARQ. MAX OJEDA GÓMEZ**

COMPLEJO HOSPITALARIO SAN JUAN DE DIOS

CARRERA 10 # 1-59 SUR

Contrato Número 3019 de 2022 - Grupo 1

Realizar los estudios técnicos y proyectos de restauración de los Edificios Inmunológico, San Roque y San Jorge los cuales hacen parte del Complejo Hospitalario San Juan de Dios de Bogotá

DESARROLLO

Director:
ARQ. RAFAEL RINCÓN
M.P. 8019 CND

Coordinación:
ARQ. OLGA LUCIA CASTAÑEDA
M.P. A25802008-53165348

Especialista:
ARQ. ROBINSON PINZÓN
M.P. A24312018-1026581948

Elaboró:
ARQ. JUAN JOSÉ CASTRO

APROBACIONES

Director interventoría:
ARQ. MAX OJEDA GÓMEZ
M.P. 2520-00739

Coordinación interventoría:
ARQ. MARIANA MARTINEZ
M.P. A11602417-4086521680

Especialista interventoría:
NOMBRE
M.P.

Revisor externo:
NOMBRE
M.P.

ESPACIO
PARA SELLO
MINISTERIO
DE CULTURA

Supervisión Ministerio: **CARLOS AMEZQUITA**
Apoyo Supervisión Ministerio: **CLAUDIA JIMÉNEZ**

CONTIENE

INSTITUTO INMUNOLÓGICO
PORTADA

Fecha: **31/01/2024**
Escala: **INDICADA**


CHSJD_IN_LEV_001

Versión: **V - 12** No. Plano: **001** de: **035**


Especialidad: **LEVANTAMIENTO ARQUITECTONICO** Archivo: C:\Users\trabajo\Desktop\INMUNOLOGICO\CHSJD_01_IN_LEV_12_LEVANTAMIENTO.rvt



CHSJD
Esc: 1 : 24000

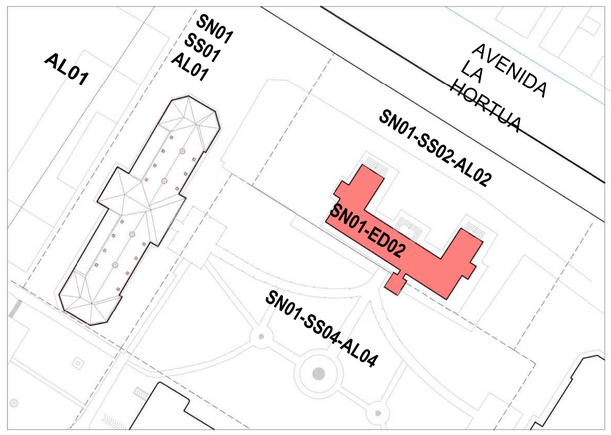

SR_1_500
Esc: 1 : 750

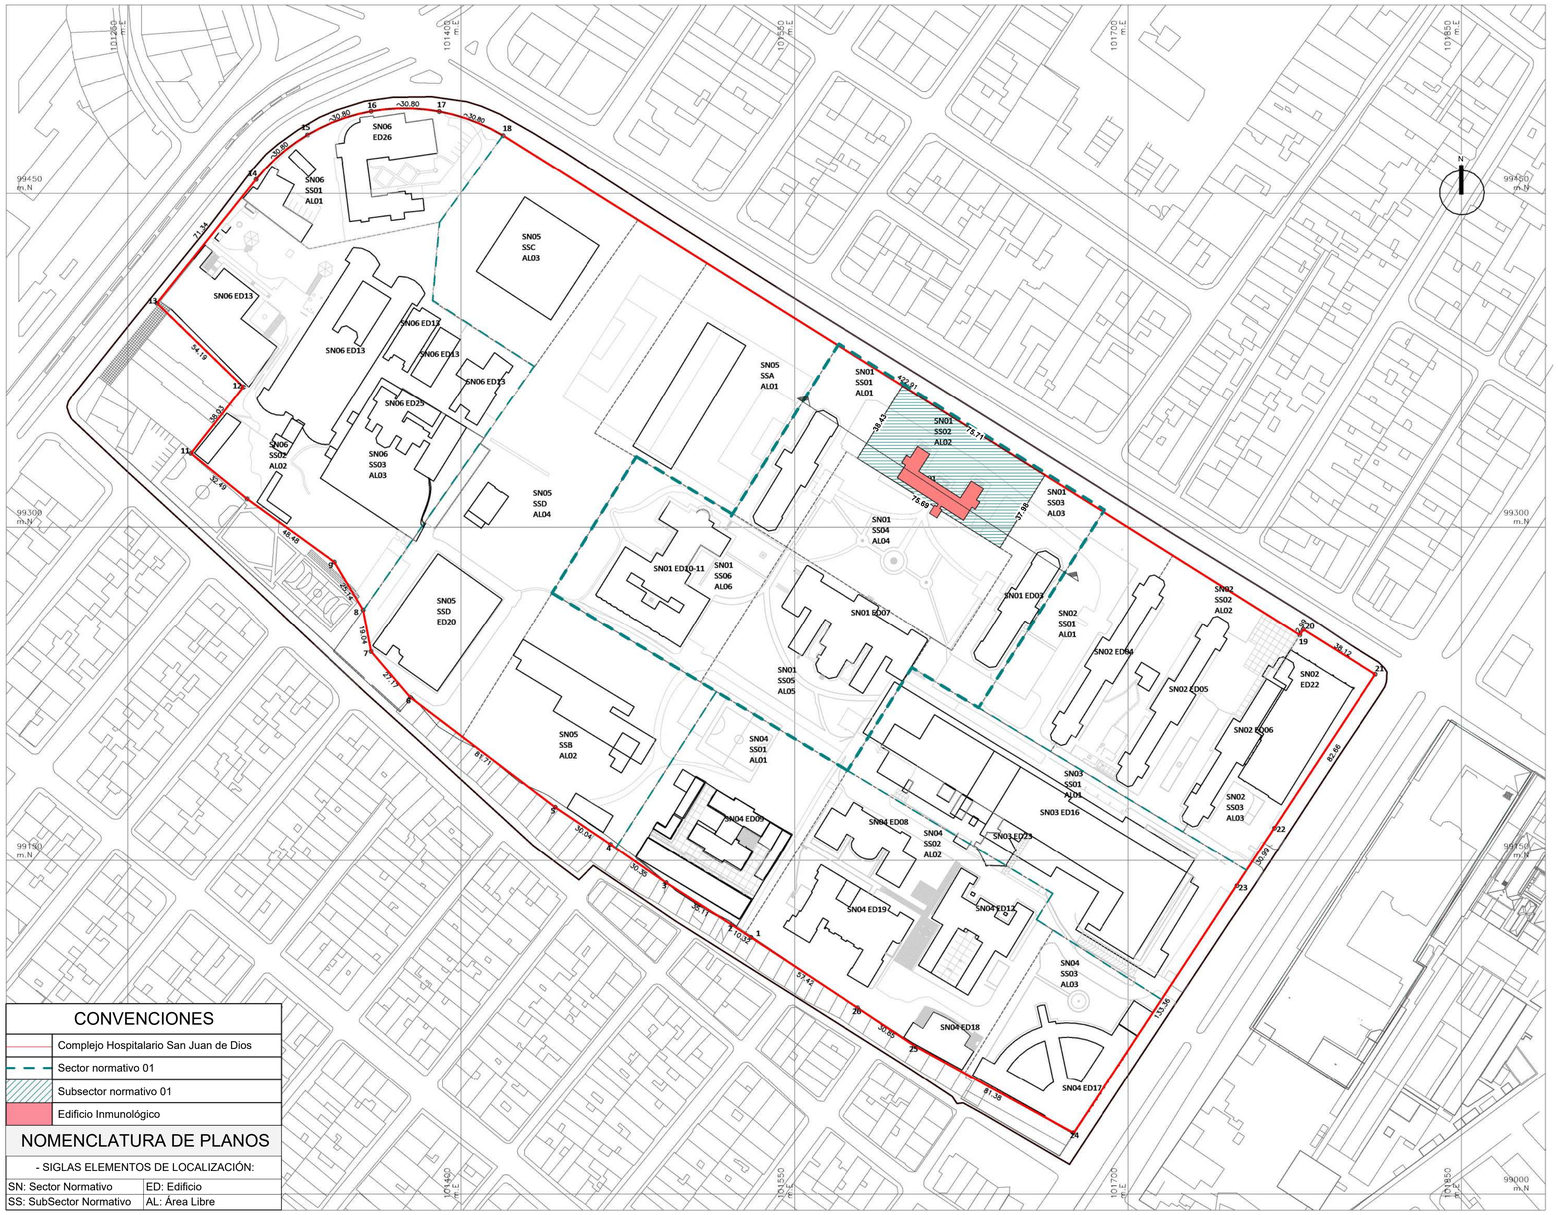

CONVENCIONES

	Complejo Hospitalario San Juan de Dios
	Sector normativo 01
	Subsector normativo 01
	Edificio Inmunológico

NOMENCLATURA DE PLANOS

- SIGLAS ELEMENTOS DE LOCALIZACIÓN:

SN: Sector Normativo	ED: Edificio
SS: SubSector Normativo	AL: Área Libre

Complejo Hospitalario			Matriz Sectores Normativos											
			Sector		A. Libre		A. Ocupada (*2)		A. Construida		I.O. (*1)	Subsectores	
Núcleo Fundacional	Actual PEMP	SN01	24.201,13	20%	18.984,28	0,78	5.216,85	0,22	8.525,96	0,35	0,28	6	30%
	P. Intervención		24.201,13	20%	19.154,85	0,79	5.046,28	0,21	7.630,28	0,32			
	Variación		0,00	0%	-170,57	-0,01	170,57	0,01	895,68	0,04			
Pabellones		SN02	14.776,38	12%	10.600,22	0,72	4.176,16	0,28	10.180,56	0,69	0,21	3	15%
Central		SN03	10.513,59	9%	5.313,54	0,51	5.200,05	0,49	46.908,04	4,46	0,52	1	5%
Zona Sur		SN04	20.362,11	17%	13.764,33	0,68	6.597,78	0,32	10.790,16	0,53	0,35	3	15%
Nuevos Desarrollos		SN05	31.429,00	26%	28.954,44	0,92	2.474,56	0,08	3.977,55	0,13	-	4	20%
Ancianato / F. Lleras		SN06	21.417,79	17%	13.174,17	0,62	8.243,62	0,38	10.913,55	0,51	0,50	3	15%
		Subtotal	122.700,00	100%	90.961,55	0,74	31.738,45	0,26	90.400,14	0,74		20	100%

NOTA GENERAL: Las áreas incluidas dentro del plan general de sectores normativos fueron suministradas por el Ministerio de Cultura. NOTA 1. El índice de ocupación - I.O. de cada sector fue extraído del PEMP, resolución 4033/16. NOTA 2. El área ocupada no incluye aleros, de acuerdo con el PEMP y el concepto normativo emitido por el Ministerio de Cultura.

Sector "Núcleo Funcional"			Matriz Subsector Normativo									
			Subsector		A. Libre		A. Ocupada (*3)		A. Construida		Tanque (*4)	Unidades	
San Roque		SN01-SS01	2.761,33	11%	2.045,98	0,74	715,35	0,26	1.320,22	0,48	81,76	1	17%
Instituto Inmunológico	Actual PEMP	SN01-SS02	2.919,74	12%	2.502,15	0,86	417,59	0,14	1.122,83	0,45	-	1	17%
	P. Intervención		2.919,74	12%	2.530,16	0,87	389,58	0,13	1.109,98	0,38	81,76		
	Variación		0,00	0%	-28,01	-0,01	28,01	0,01	12,85	0,07	-		
San Jorge		SN01-SS03	2.953,10	12%	2.283,41	0,77	669,69	0,23	1.298,01	0,44	81,76	1	17%
		SN01-SS04	4.431,50	18%	4.431,50	1,00	0,00	0,00	0,00	0,00	Por definir	1	17%
Siberia		SN01-SS05	5.484,72	23%	3.823,69	0,70	1.661,03	0,30	2.119,30	0,39	133,09	1	17%
Capilla - Convento		SN01-SS06	5.650,74	23%	4.040,11	0,71	1.610,63	0,29	1.782,77	0,32	81,76	1	17%
		Subtotal	24.201,13	100%	19.154,85	0,79	5.046,28	0,21	7.630,28	0,32	460,12	6	100%

NOTA GENERAL: Las áreas incluidas dentro del plan general de subsectores normativos fueron suministradas por el Ministerio de Cultura. NOTA 3. El área ocupada no incluye aleros, de acuerdo con el PEMP y el concepto normativo emitido por el Ministerio de Cultura. NOTA 4. Se incluyen las áreas de los tanques de almacenamiento e instalaciones subterráneas como parte integral de la licencia de construcción, reiterando que las mismas no serán incluidas dentro del índice de ocupación.

CUADRO DE AREAS EDIFICIO INMUNOLÓGICO

AREA PRIMER PISO	411.14 m2
AREA SEGUNDO PISO	360.41 m2
AREA TERCER PISO	363.59 m2
AREA TOTAL CONSTRUIDA	1109.98 m2
AREA TOTAL OCUPADA	389.58 m2
AREA SECTOR NORMATIVO 01	2919.74 m2
INDICE DE OCUPACION	0.017



MINISTERIO DE CULTURA
DIRECCIÓN DE PATRIMONIO Y MEMORIA

CONSORCIO CONURMA RINCÓN LÓPEZ
NIT: **90161533**
Representante legal: **ING JORGE ALBERTO SALAMANCA**

CONSORCIO INTERESTAURO
NIT: **901.619.927-9**
Representante legal: **ARQ. MAX OJEDA GÓMEZ**

COMPLEJO HOSPITALARIO SAN JUAN DE DIOS
CARRERA 10 # 1-59 SUR
Contrato Número 3019 de 2022 - Grupo 1
Realizar los estudios técnicos y proyectos de restauración de los Edificios Inmunológico, San Roque y San Jorge los cuales hacen parte del Complejo Hospitalario San Juan de Dios de Bogotá

DESARROLLO

Director: **ARQ. RAFAEL RINCÓN** M.P. 8019 CND
Coordinación: **ARQ. OLGA LUCIA CASTAÑEDA** M.P. A25802008-53165348
Especialista: **ARQ. ROBINSON PINZÓN** M.P. A24312018-1026561948
Elaboró: **ARQ. JUAN JOSÉ CASTRO**

APROBACIONES

Director interventoría: **ARQ.** M.P.
Coordinación interventoría: **ARQ. MARIANA MARTINEZ** M.P. A1720217-40952160
Especialista interventoría: **NOMBRE** M.P.
Revisor externo: **NOMBRE** M.P.


ESPACIO PARA SELLO MINISTERIO DE CULTURA

Supervisión Ministerio **CARLOS AMEZQUITA**
Apoyo Supervisión Ministerio **CLAUDIA JIMÉNEZ**

CONTIENE

INSTITUTO INMUNOLÓGICO
LOCALIZACIÓN

Fecha: **31/01/2024**
Escala: **INDICADA**
CHSJD_IN_LEV_002
Versión: **V - 12** No. Plano: **002** de: **035**
Especialidad: **LEVANTAMIENTO ARQUITECTONICO** Archivo: C:\Users\Instapro\Desktop\INMUNOLOGICO\CHSJD_01_IN_LEV_12_LEVANTAMIENTO.vwx

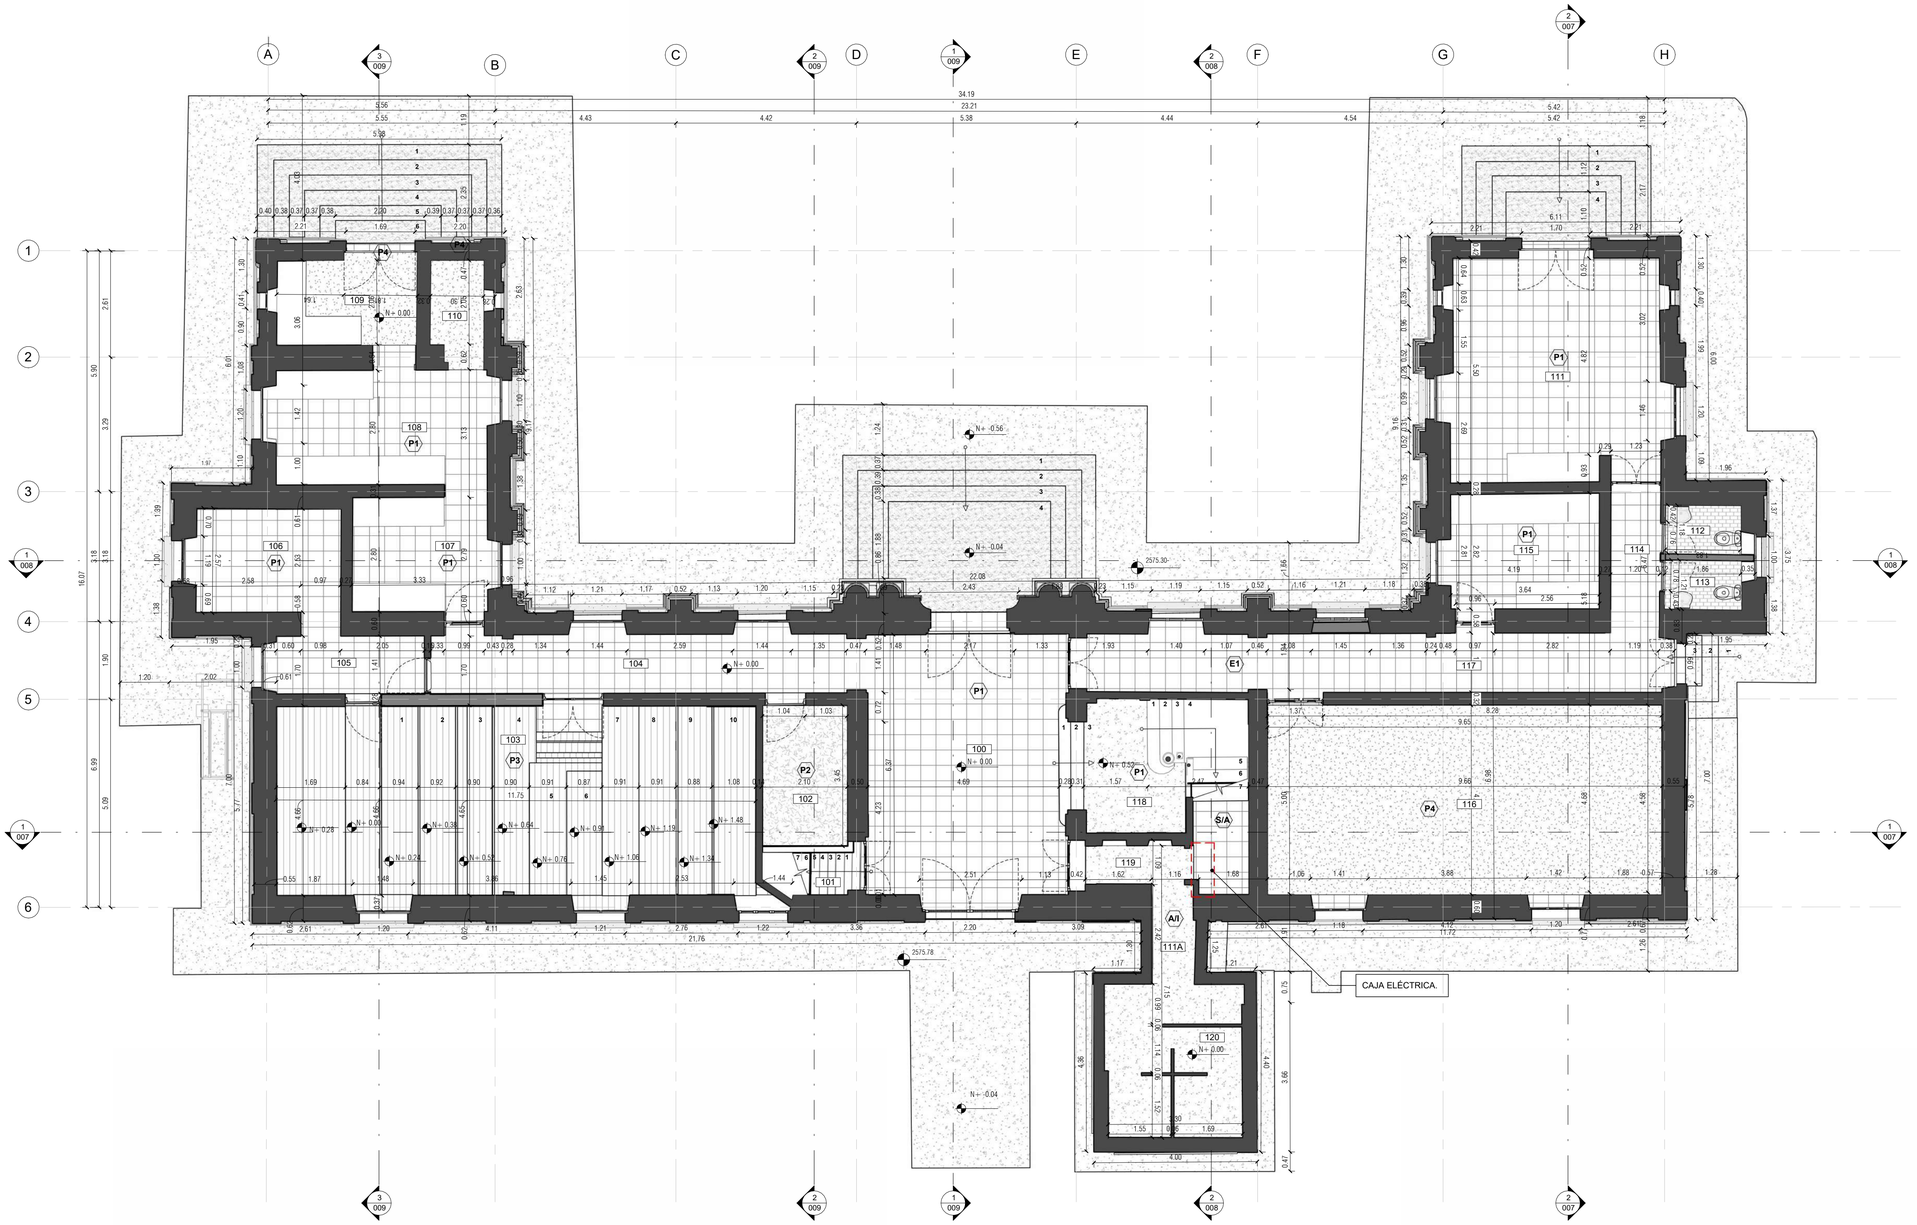

1 PLN_NIVEL 01
Esc: 1 : 75

CARACTERIZACIÓN DE CIELO RASO

CL	Cielo raso
SCL	Sin cielo raso
S/A	Sin acabado
A/I	Acabado inexistente
CL1	Cieloraso en yeso. Con piezas de moldura 60x60.
CL2	Cielorraso en mortero de con estructura en listones de madera
CL3	Machimbrado de madera. Acabado en pintura blanca .
CL4	Láminas de MDF. Acabado en pintura blanca.
CL5	Láminas de fibra mineral. Formato 120x60. Perfilería en aluminio.
SCL	Sin cielo raso

CARACTERIZACIÓN DE PISOS

P1	Piso
E	Escalera
A/I	Acabado Inexistente
L	Hiladas de ladrillo
S/A	Sin acceso
P1	Baldosa vibroprensada en granito pulido 40x40.
P2	Alfombra trafico pesado color gris.
P3	Piso en PVC con textura en madera blanca.
P4	Granito pulido fundido en sitio con dilataciones en aluminio.
P5	Baldosa cerámica 10x20 color beige.
A/I	Mortero de nivelación a la vista.
E1	Granito pulido fundido en sitio con dilataciones en aluminio.
P6	Granito pulido fundido en sitio con dilataciones en aluminio. 90X90.
P7	Mosaico en baldosa de gres y gravilla lavada. 37x37.
P8	Mortero de nivelación a la vista con recubrimiento en pintura amarilla.
P9	Azulejo cuadrado color marrón 2cmx2cm.
P10	Baldosa con recubrimiento en vinilo color hueso.

CARACTERIZACIÓN DE MUROS

Estructura existente.	M1
Muros en Mamposteria de Arcilla	M2
Muro en Drywall	M3



MINISTERIO DE CULTURA

MINISTERIO DE CULTURA
DIRECCIÓN DE PATRIMONIO Y MEMORIA

CONSORCIO
CONURMA – RINCÓN - LÓPEZ
NIT. 901615033-1

CONSORCIO CONURMA RINCÓN LÓPEZ
NIT: **90161533**
Representante legal: **ING JORGE ALBERTO SALAMANCA**

CONSORCIO RESTAURO SJD
Interventoría

CONSORCIO INTERESTAURO
NIT: **901.619.927-9**
Representante legal: **ARQ. MAX OJEDA GÓMEZ**

COMPLEJO HOSPITALARIO SAN JUAN DE DIOS
CARRERA 10 # 1-59 SUR

Contrato Número 3019 de 2022 - Grupo 1

Realizar los estudios técnicos y proyectos de restauración de los Edificios Inmunológico, San Roque y San Jorge los cuales hacen parte del Complejo Hospitalario San Juan de Dios de Bogotá

DESARROLLO

Director:
ARQ. RAFAEL RINCÓN
M.P. 8019 CND

Coordinación:
ARQ. OLGA LUCIA CASTAÑEDA
M.P. A25802008-53165348

Especialista:
ARQ. ROBINSON PINZÓN
M.P. A24312018-1026501848

Elaboró:
ARQ. JUAN JOSÉ CASTRO

APROBACIONES

Director interventoría:
ARQ.
M.P. 25202-250739

Coordinación interventoría:
ARQ. MARIANA MARTINEZ
M.P. A1720217-40452160

Especialista interventoría:
NOMBRE
M.P.

Revisor externo:
NOMBRE
M.P.

ESPACIO PARA SELLO MINISTERIO DE CULTURA

Supervisión Ministerio **CARLOS AMEZQUITA**
Apoyo Supervisión Ministerio **CLAUDIA JIMÉNEZ**

CONTIENE


INSTITUTO INMUNOLÓGICO
PLANTA PRIMER NIVEL

Fecha: **31/01/2024**
Escala: **INDICADA**

CHSJD_IN_LEV_ 003

Versión: **V - 12** No. Plano: **003** de: **035**

Especialidad: **LEVANTAMIENTO ARQUITECTONICO** Archivo: C:\Users\trabajo\Desktop\INMUNOLOGICO\CHSJD_01_IN_LEV_12_LEVANTAMIENTO.rvt

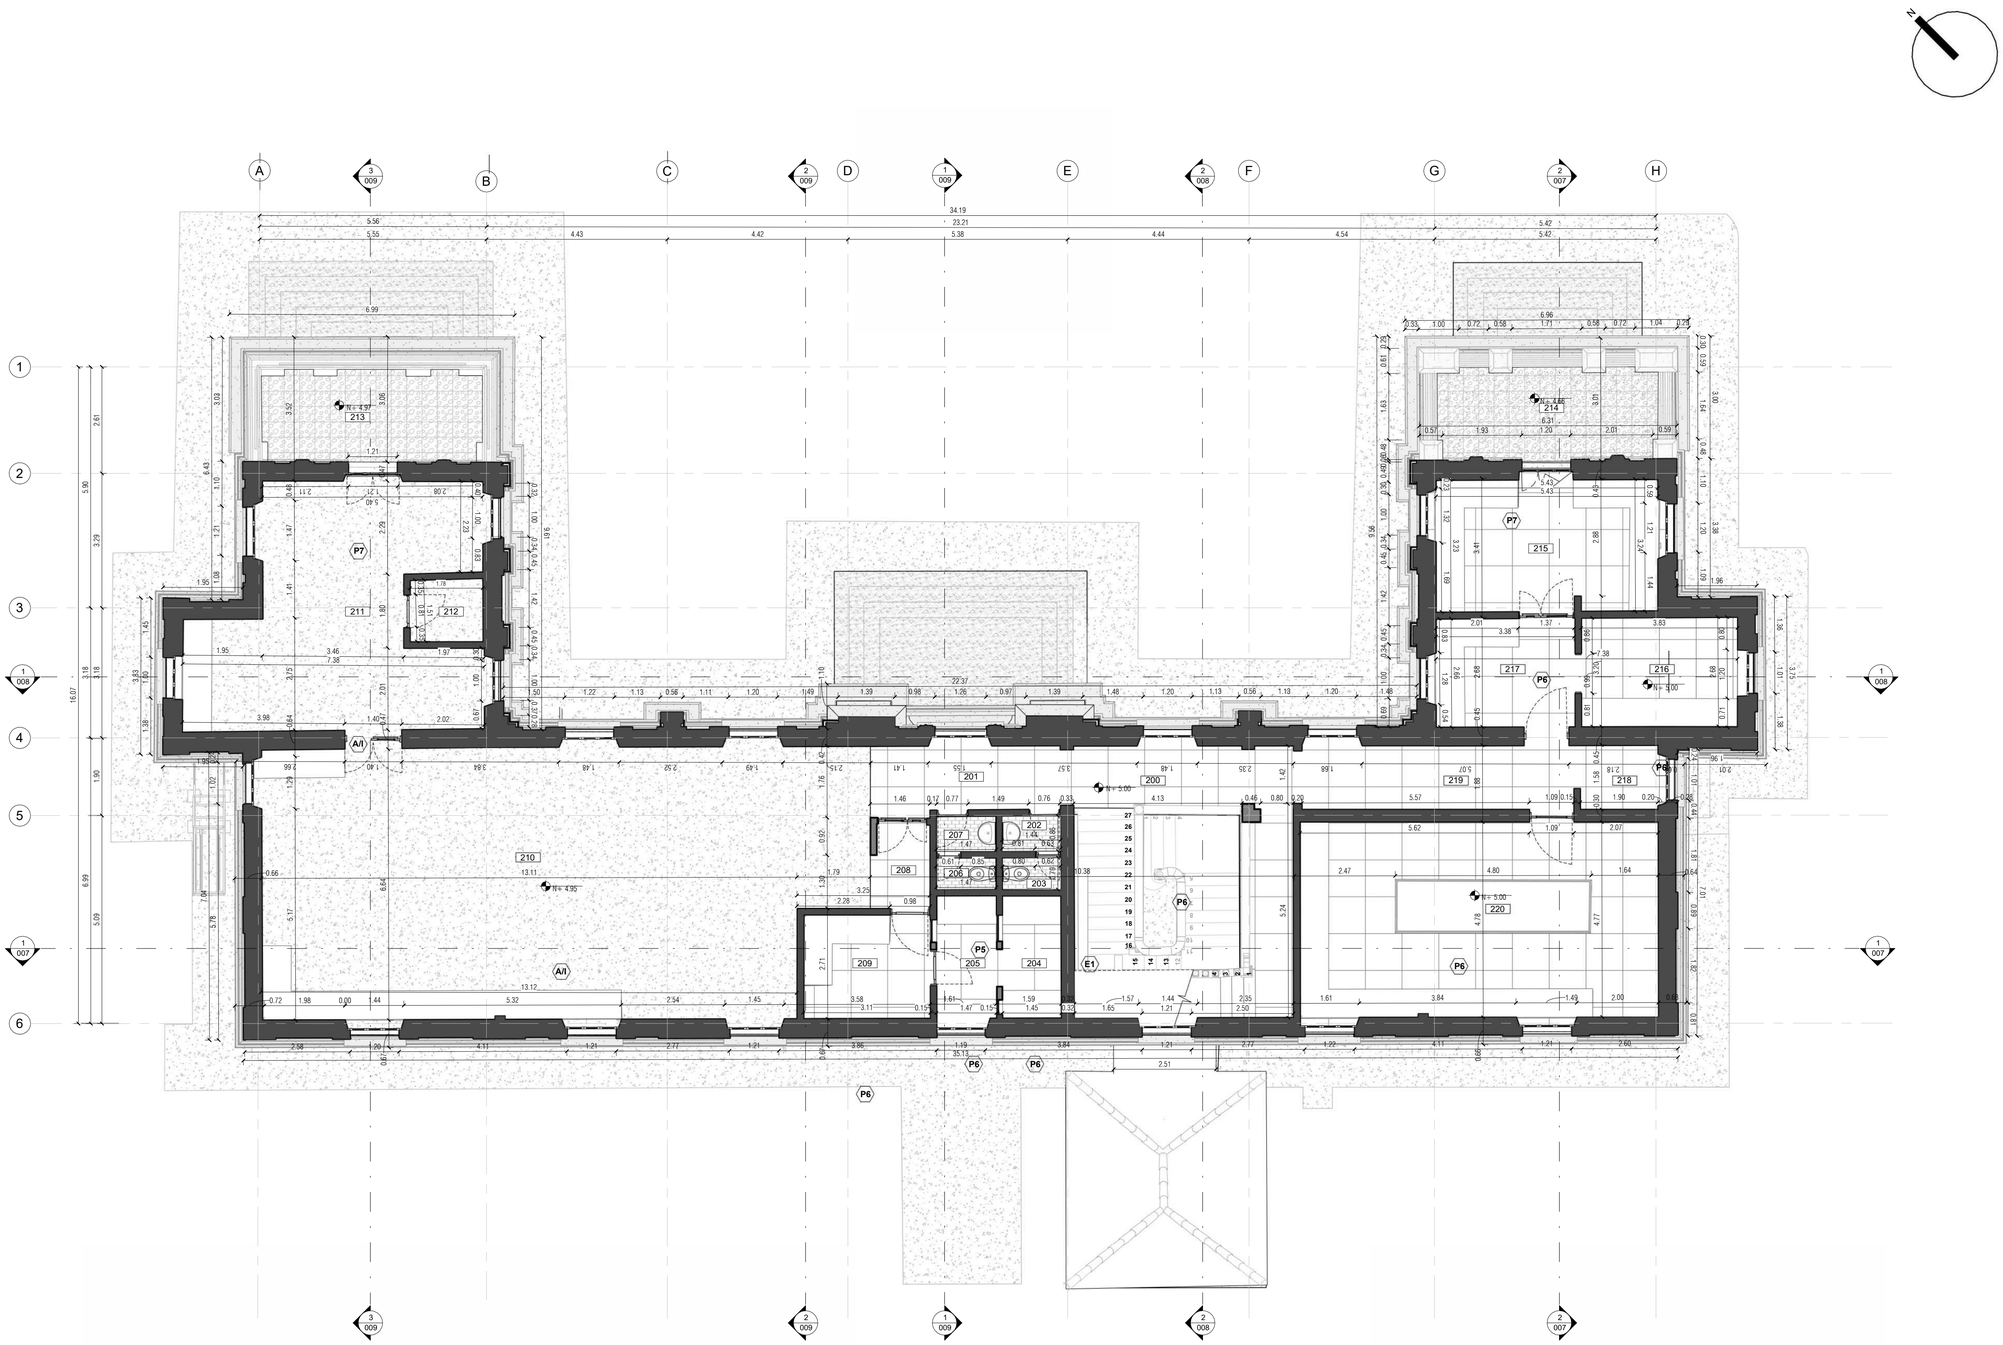

1 **PLN_NIVEL 02.**
Esc: 1:75

CARACTERIZACIÓN DE CIELO RASO

CL	Cielo raso
SCL	Sin cielo raso
S/A	Sin acabado
A/I	Acabado inexistente
CL1	Cieloraso en yeso. Con piezas de moldura 60x60.
CL2	Cielorraso en mortero de con estructura en listones de madera
CL3	Machimbrado de madera. Acabado en pintura blanca .
CL4	Láminas de MDF. Acabado en pintura blanca.
CL5	Láminas de fibra mineral. Formato 120x60. Perfilería en aluminio.
SCL	Sin cielo raso

CARACTERIZACIÓN DE PISOS

P1	Piso
E	Escalera
A/I	Acabado Inexistente
L	Hiladas de ladrillo
S/A	Sin acceso
P1	Baldosa vibroprensada en granito pulido 40x40.
P2	Alfombra trafico pesado color gris.
P3	Piso en PVC con textura en madera blanca.
P4	Granito pulido fundido en sitio con dilataciones en aluminio.
P5	Baldosa cerámica 10x20 color beige.
A/I	Mortero de nivelación a la vista.
E1	Granito pulido fundido en sitio con dilataciones en aluminio.
P6	Granito pulido fundido en sitio con dilataciones en aluminio. 90X90.
P7	Mosaico en baldosa de gres y gravilla lavada. 37x37.
P8	Mortero de nivelación a la vista con recubrimiento en pintura amarilla.
P9	Azulejo cuadrado color marrón 2cmx2cm.
P10	Baldosa con recubrimiento en vinilo color hueso.

CARACTERIZACIÓN DE MUROS

Estructura existente.	M1
Muros en Mamposteria de Arcilla	M2
Muro en Drywall	M3



MINISTERIO DE CULTURA

MINISTERIO DE CULTURA
DIRECCIÓN DE PATRIMONIO Y MEMORIA

CONSORCIO
CONURMA – RINCÓN - LÓPEZ
NIT. 901615033-1

CONSORCIO CONURMA RINCÓN LÓPEZ
NIT: **90161533**
Representante legal: **ING JORGE ALBERTO SALAMANCA**

CONSORCIO RESTAURO SJD
Interventoría

CONSORCIO INTERESTAURO
NIT: **901.619.927-9**
Representante legal: **ARQ. MAX OJEDA GÓMEZ**

COMPLEJO HOSPITALARIO SAN JUAN DE DIOS

CARRERA 10 # 1-59 SUR

Contrato Número 3019 de 2022 - Grupo 1

Realizar los estudios técnicos y proyectos de restauración de los Edificios Inmunológico, San Roque y San Jorge los cuales hacen parte del Complejo Hospitalario San Juan de Dios de Bogotá

DESARROLLO

Director:
ARQ. RAFEL RINCÓN
M.P. 8019 CND

Coordinación:
ARQ. OLGA LUCIA CASTAÑEDA
M.P. A25802008-53165348

Especialista:
ARQ. ROBINSON PINZÓN
M.P. A24312018-1026581948

Elaboró:
ARQ. JUAN JOSÉ CASTRO

APROBACIONES

Director interventoría:
ARQ. [illegible]
M.P. 2[illegible]00739

Coordinación interventoría:
ARQ. MARIANA MARTINEZ
M.P. A11802017-[illegible]

Especialista interventoría:
NOMBRE
M.P.

Revisor externo:
NOMBRE
M.P.

ESPACIO PARA SELLO MINISTERIO DE CULTURA

Supervisión Ministerio: **CARLOS AMEZQUITA**
Apoyo Supervisión Ministerio: **CLAUDIA JIMÉNEZ**

CONTIENE


INSTITUTO INMUNOLÓGICO
PLANTA SEGUNDO NIVEL

Fecha: **31/01/2024**
Escala: **INDICADA**

CHSJD_IN_LEV_004

Versión: **V - 12** No. Plano: **004** de: **035**

Especialidad: **LEVANTAMIENTO ARQUITECTONICO** Archivo: C:\Users\trabajo\Desktop\INMUNOLOGICO\CHSJD_01_IN_LEV_12_LEVANTAMIENTO.rvt

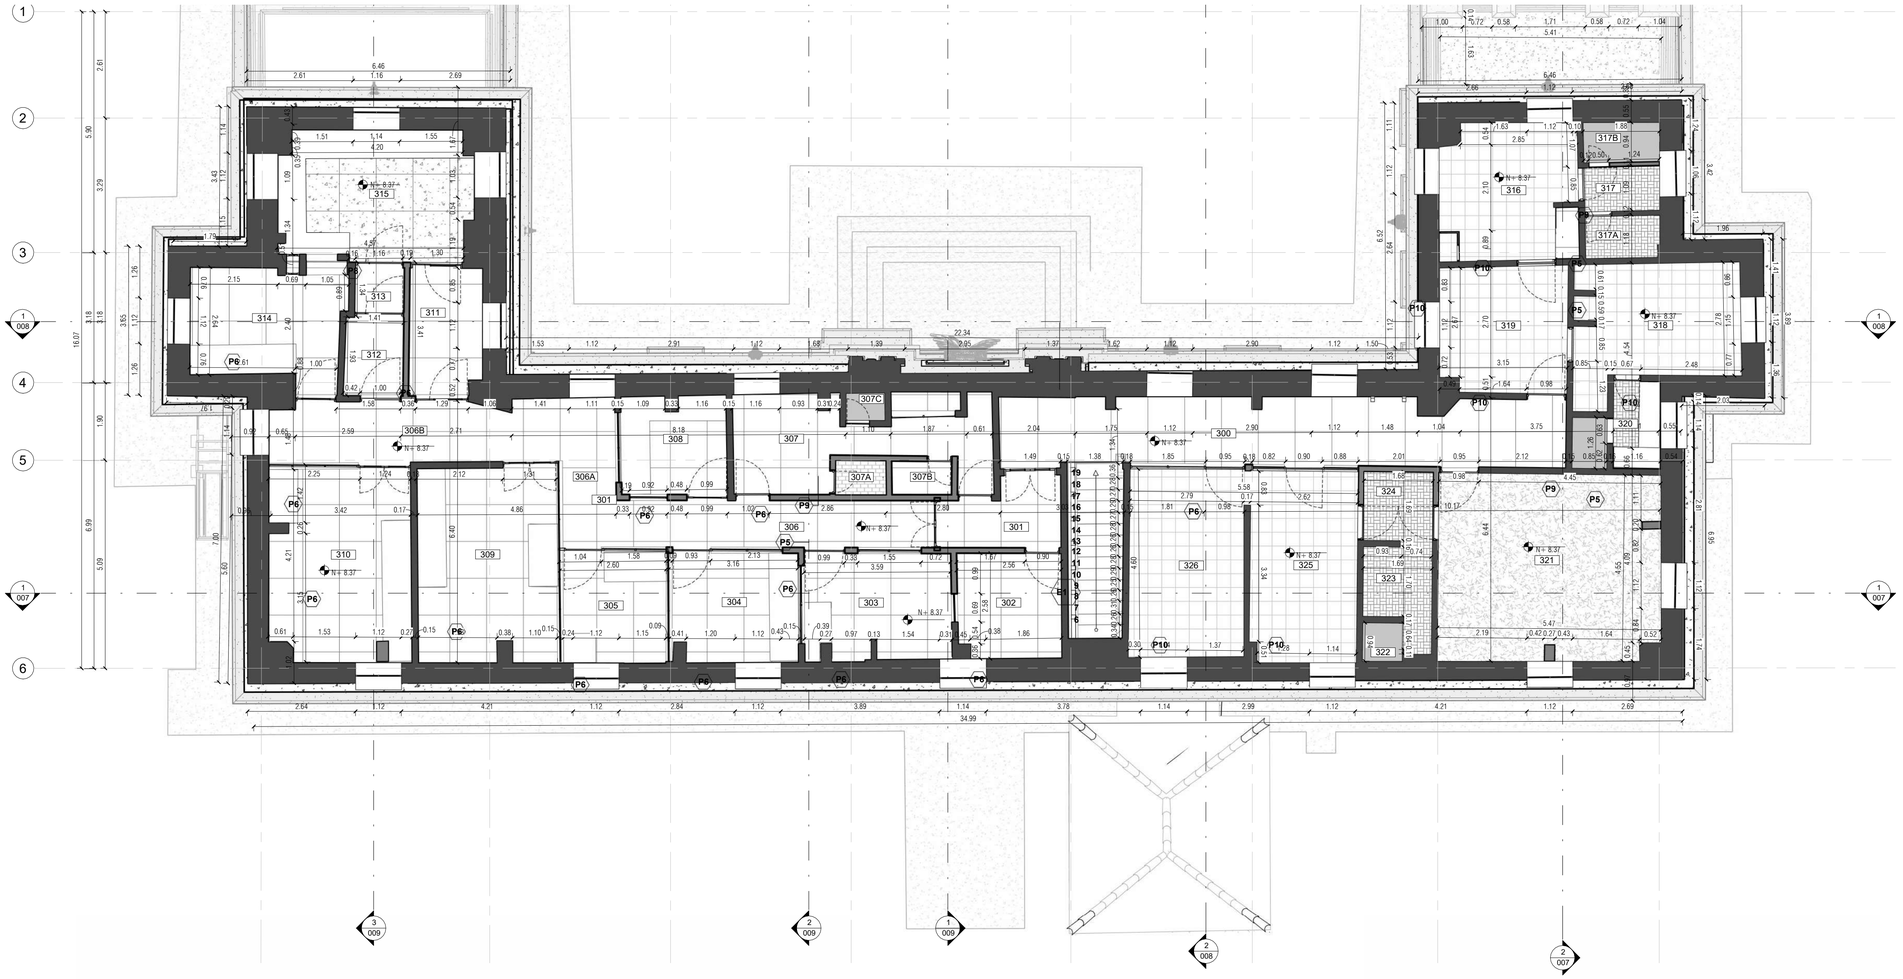

1 PLN_NIVEL 03
Esc: 1 : 75

CARACTERIZACIÓN DE PISOS

P1	Piso
E	Escalera
A/I	Acabado Inexistente
L	Hiladas de ladrillo
S/A	Sin acceso
P1	Baldosa vibroprensada en granito pulido 40x40.
P2	Alfombra trafico pesado color gris.
P3	Piso en PVC con textura en madera blanca.
P4	Granito pulido fundido en sitio con dilataciones en aluminio.
P5	Baldosa cerámica 10x20 color beige.
A/I	Mortero de nivelación a la vista.
E1	Granito pulido fundido en sitio con dilataciones en aluminio.
P6	Granito pulido fundido en sitio con dilataciones en aluminio. 90X90.
P7	Mosaico en baldosa de gres y gravilla lavada. 37x37.
P8	Mortero de nivelación a la vista con recubrimiento en pintura amarilla.
P9	Azulejo cuadrado color marrón 2cmx2cm.
P10	Baldosa con recubrimiento en vinilo color hueso.

CARACTERIZACIÓN DE MUROS

Estructura existente.	M1
Muros en Mamposteria de Arcilla	M2
Muro en Drywall	M3



MINISTERIO DE CULTURA

MINISTERIO DE CULTURA
DIRECCIÓN DE PATRIMONIO Y MEMORIA

CONSORCIO
CONURMA – RINCÓN - LÓPEZ
NIT. 901615033-1

CONSORCIO CONURMA RINCÓN LÓPEZ
NIT: **90161533**
Representante legal: **ING JORGE ALBERTO SALAMANCA**

CONSORCIO RESTAURO SJD
Interventoría

CONSORCIO INTERESTAURO
NIT: **901.619.927-9**
Representante legal: **ARQ. MAX OJEDA GÓMEZ**

COMPLEJO HOSPITALARIO SAN JUAN DE DIOS

CARRERA 10 # 1-59 SUR

Contrato Número 3019 de 2022 - Grupo 1

Realizar los estudios técnicos y proyectos de restauración de los Edificios Inmunológico, San Roque y San Jorge los cuales hacen parte del Complejo Hospitalario San Juan de Dios de Bogotá

DESARROLLO

Director:
ARQ. RAFAEL RINCÓN
M.P. 8019 CND

Coordinación:
ARQ. OLGA LUCIA CASTAÑEDA
M.P. A25802008-53165348

Especialista:
ARQ. ROBINSON PINZÓN
M.P. A24312018-1026581948

Elaboró:
ARQ. JUAN JOSÉ CASTRO

APROBACIONES

Director interventoría:
ARQ. [illegible]
M.P. 25[illegible]

Coordinación interventoría:
ARQ. MARYAVA MARTINEZ
M.P. A1[illegible]

Especialista interventoría:
NOMBRE
M.P.

Revisor externo:
NOMBRE
M.P.

ESPACIO PARA SELLO MINISTERIO DE CULTURA

Supervisión Ministerio: **CARLOS AMEZQUITA**
Apoyo Supervisión Ministerio: **CLAUDIA JIMÉNEZ**

CONTIENE


INSTITUTO INMUNOLÓGICO
PLANTA TERCER NIVEL

Fecha: **31/01/2024**
Escala: **INDICADA**

CHSJD_IN_LEV_005

Versión: **V - 12** No. Plano: **005** de: **035**

Especialidad: **LEVANTAMIENTO ARQUITECTONICO** Archivo: C:\Users\trabajo\Desktop\INMUNOLOGICO\CHSJD_01_IN_LEV_12_LEVANTAMIENTO.vwx

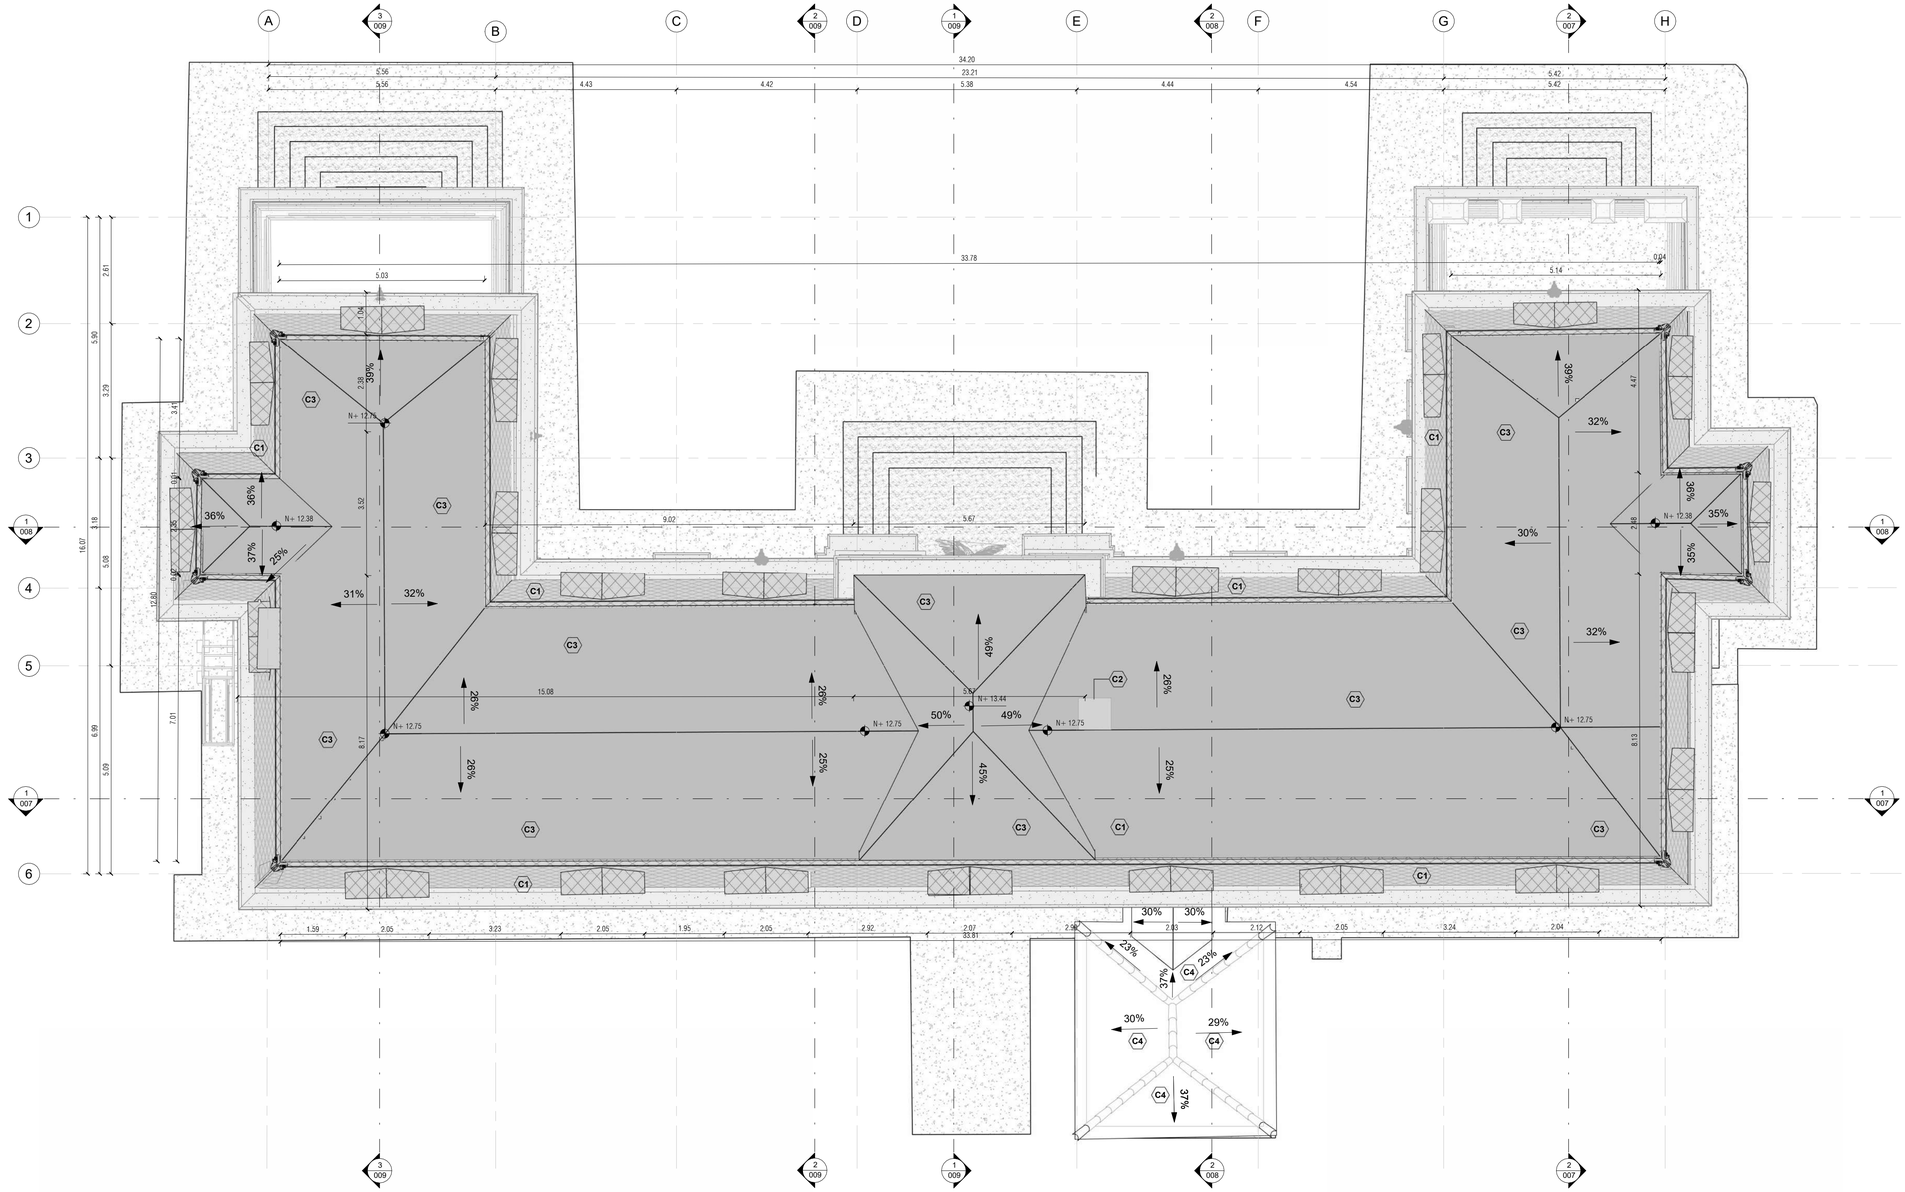

1 PLN_NIVEL CUBIERTA
Esc: 1 : 75

CARACTERIZACIÓN DE CIELO RASO

CL	Cielo raso
SCL	Sin cielo raso
S/A	Sin acabado
A/I	Acabado inexistente
CL1	Cieloraso en yeso. Con piezas de moldura 60x60.
CL2	Cielorraso en mortero de con estructura en listones de madera
CL3	Machimbrado de madera. Acabado en pintura blanca .
CL4	Láminas de MDF. Acabado en pintura blanca.
CL5	Láminas de fibra mineral. Formato 120x60. Perfilería en aluminio.
SCL	Sin cielo raso

CARACTERIZACIÓN DE PISOS

P1	Piso
E	Escalera
A/I	Acabado Inexistente
L	Hiladas de ladrillo
S/A	Sin acceso
P1	Baldosa vibroprensada en granito pulido 40x40.
P2	Alfombra trafico pesado color gris.
P3	Piso en PVC con textura en madera blanca.
P4	Granito pulido fundido en sitio con dilataciones en aluminio.
P5	Baldosa cerámica 10x20 color beige.
A/I	Mortero de nivelación a la vista.
E1	Granito pulido fundido en sitio con dilataciones en aluminio.
P6	Granito pulido fundido en sitio con dilataciones en aluminio. 90X90.
P7	Mosaico en baldosa de gres y gravilla lavada. 37x37.
P8	Mortero de nivelación a la vista con recubrimiento en pintura amarilla.
P9	Azulejo cuadrado color marrón 2cmx2cm.
P10	Baldosa con recubrimiento en vinilo color hueso.

CARACTERIZACIÓN DE CUBIERTA

C1	Cubierta de latón romboidal.
C2	Tapa de acceso en metal de 80x80cm.
C3	Acabado en manto asfaltico.
C4	Acabado en teja de barro.



MINISTERIO DE CULTURA

MINISTERIO DE CULTURA
DIRECCIÓN DE PATRIMONIO Y MEMORIA

CONSORCIO
CONURMA – RINCÓN - LÓPEZ
NIT. 901615033-1

CONSORCIO CONURMA RINCÓN LÓPEZ
NIT: **90161533**
Representante legal: **ING JORGE ALBERTO SALAMANCA**

CONSORCIO
RESTAURO SJD
Interventoría

CONSORCIO INTERESTAURO
NIT: **901.619.927-9**
Representante legal: **ARQ. MAX OJEDA GÓMEZ**

COMPLEJO HOSPITALARIO SAN JUAN DE DIOS
CARRERA 10 # 1-59 SUR

Contrato Número 3019 de 2022 - Grupo 1

Realizar los estudios técnicos y proyectos de restauración de los Edificios Inmunológico, San Roque y San Jorge los cuales hacen parte del Complejo Hospitalario San Juan de Dios de Bogotá

DESARROLLO

Director:
ARQ. RAFAEL RINCÓN
M.P. 8019 CND

Coordinación:
ARQ. OLGA LUCIA CASTAÑEDA
M.P. A25802008-53165348

Especialista:
ARQ. ROBINSON PINZÓN
M.P. A24312018-1026561948

Elaboró:
ARQ. JUAN JOSÉ CASTRO

APROBACIONES

Director interventoría:
ARQ. [illegible]
M.P. [illegible]

Coordinación interventoría:
ARQ. MARIA MARTINEZ
M.P. A11202117-[illegible]

Especialista interventoría:
NOMBRE
M.P.

Revisor externo:
NOMBRE
M.P.

ESPACIO PARA SELLO MINISTERIO DE CULTURA

Supervisión Ministerio:**CARLOS AMEZQUITA**
Apoyo Supervisión Ministerio:**CLAUDIA JIMÉNEZ**

CONTIENE


INSTITUTO INMUNOLÓGICO
PLANTA CUBIERTA

Fecha: **31/01/2024**
Escala: **INDICADA**


CHSJD_IN_LEV_006

Versión: **V - 12** No. Plano: **006** de: **035**

Especialidad: **LEVANTAMIENTO ARQUITECTONICO** Archivo: C:\Users\trabajo\Desktop\INMUNOLOGICO\CHSJD_01_IN_LEV_12_LEVANTAMIENTO.rvt

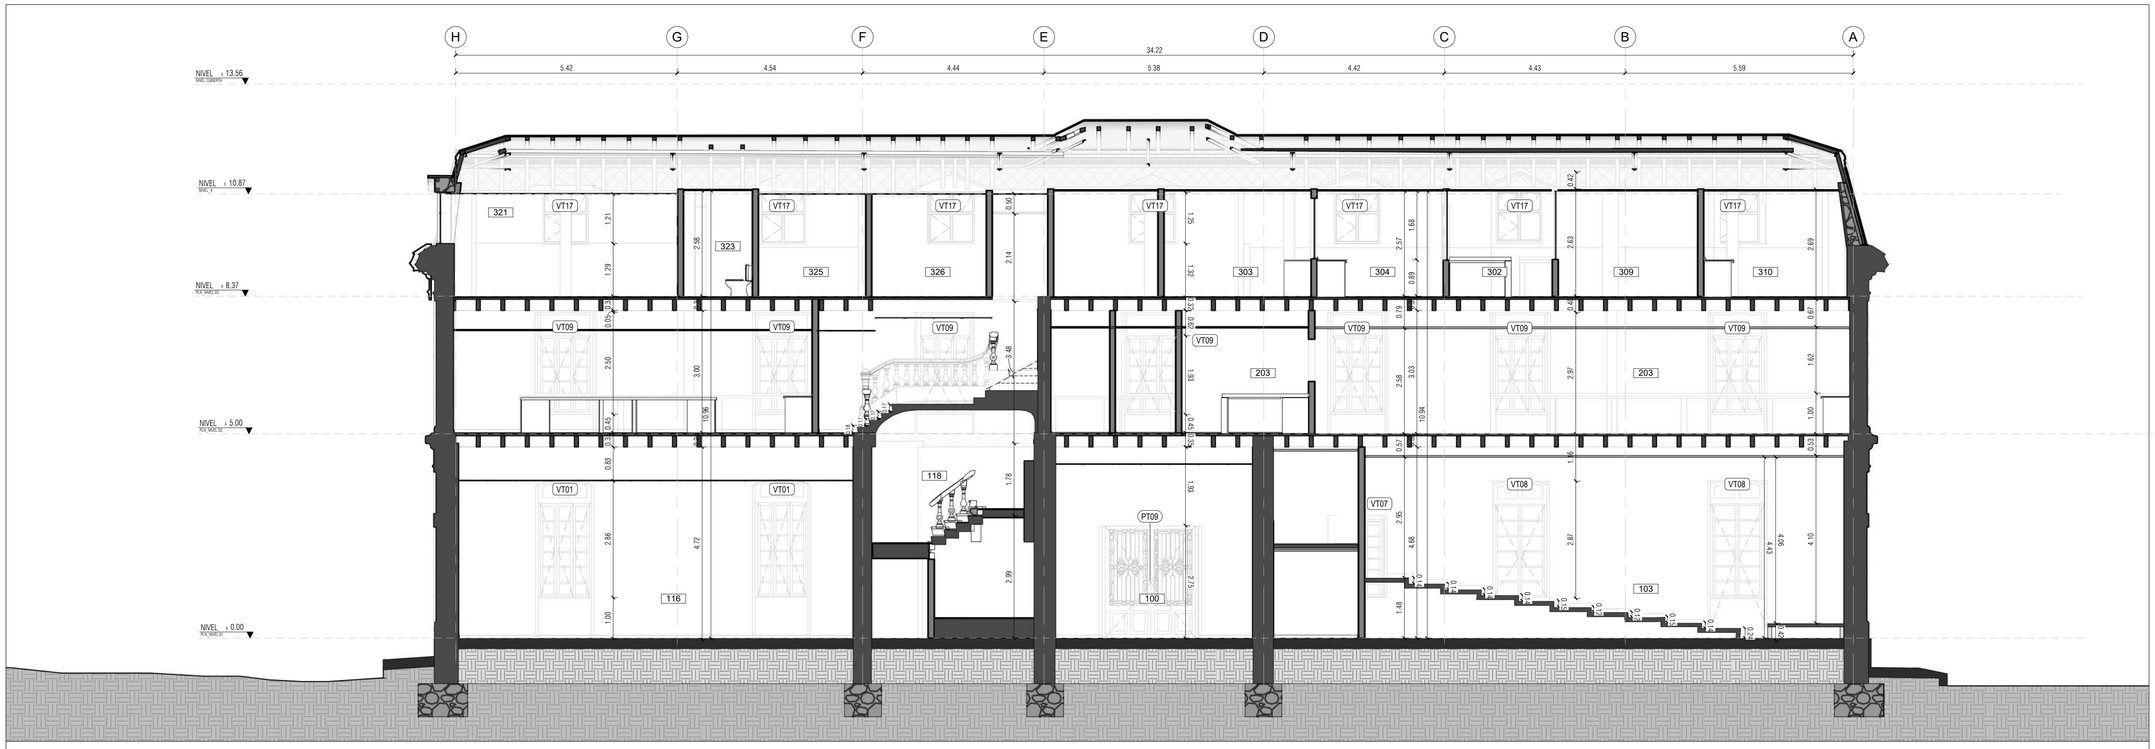

1 **ARQ_CORTE A - A**
Esc: 1 : 75

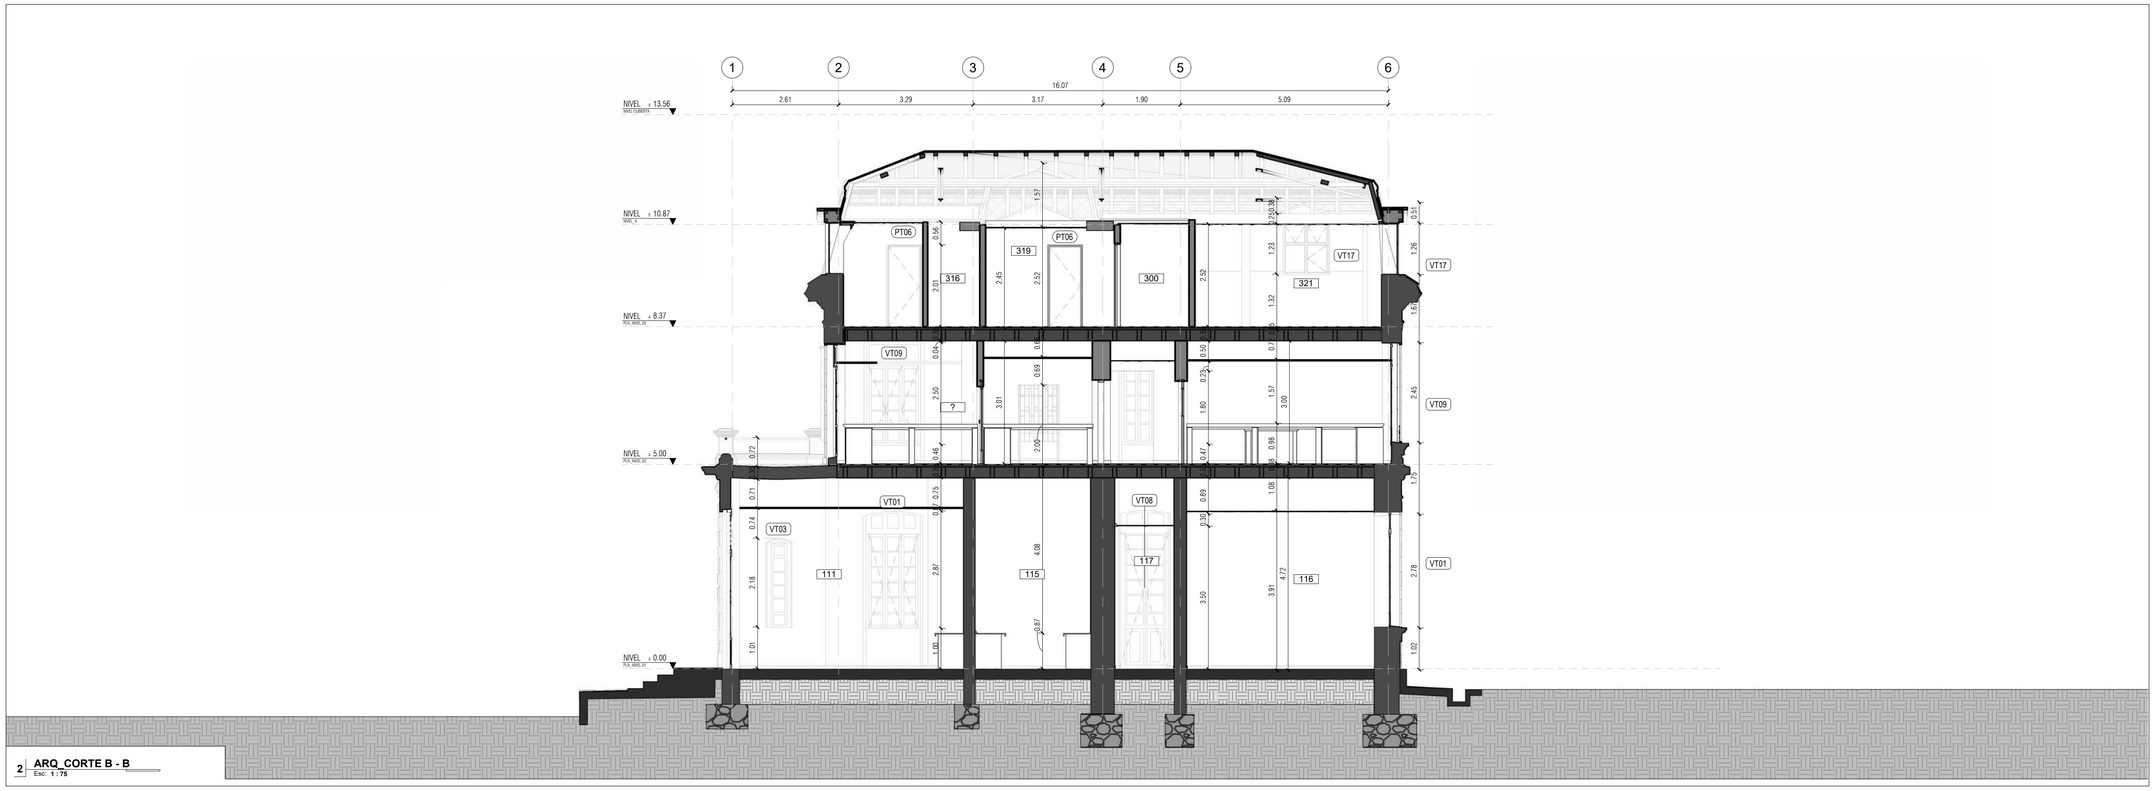

2 **ARQ_CORTE B - B**
Esc: 1 : 75

CARACTERIZACIÓN DE CIELO RASO

CL	Cielo raso
SCL	Sin cielo raso
S/A	Sin acabado
A/I	Acabado inexistente
CL1	Cieloraso en yeso. Con piezas de moldura 60x60.
CL2	Cielorraso en mortero de con estructura en listones de madera
CL3	Machimbrado de madera. Acabado en pintura blanca .
CL4	Láminas de MDF. Acabado en pintura blanca.
CL5	Láminas de fibra mineral. Formato 120x60. Perfilería en aluminio.
SCL	Sin cielo raso

CARACTERIZACIÓN DE PISOS

P1	Piso
E	Escalera
A/I	Acabado Inexistente
L	Hiladas de ladrillo
S/A	Sin acceso
P1	Baldosa vibroprensada en granito pulido 40x40.
P2	Alfombra trafico pesado color gris.
P3	Piso en PVC con textura en madera blanca.
P4	Granito pulido fundido en sitio con dilataciones en aluminio.
P5	Baldosa cerámica 10x20 color beige.
A/I	Mortero de nivelación a la vista.
E1	Granito pulido fundido en sitio con dilataciones en aluminio.
P6	Granito pulido fundido en sitio con dilataciones en aluminio. 90X90.
P7	Mosaico en baldosa de gres y gravilla lavada. 37x37.
P8	Mortero de nivelación a la vista con recubrimiento en pintura amarilla.
P9	Azulejo cuadrado color marrón 2cmx2cm.
P10	Baldosa con recubrimiento en vinilo color hueso.

CARACTERIZACIÓN DE MUROS

	Estructura existente.	M1
	Muros en Mamposteria de Arcilla	M2
	Muro en Drywall	M3

NOTA: Remitirse a los planos correspondientes a detalles específicos de carpinterias

VENTANAS: **024-025-026**

PUERTAS : **027-028-029-030**


ETIQUETA DE TIPO DE CARPINTERÍA

XX00 — Tipo de elemento / Número de elemento

NOTA: Para verificar la información del sistema constructivo remitirse a la planimetria de detalles.

CORTE FACHADA: **020-021**

DETALLES ESPECIFICOS: **032-033-034-035**

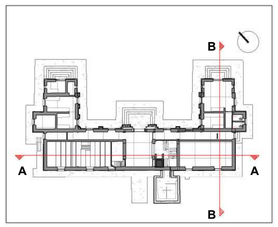

MINISTERIO DE CULTURA

MINISTERIO DE CULTURA
DIRECCIÓN DE PATRIMONIO Y MEMORIA

CONSORCIO
CONURMA – RINCÓN - LÓPEZ
NIT. 901615033-1

CONSORCIO CONURMA RINCÓN LÓPEZ
NIT: **90161533**
Representante legal: **ING JORGE ALBERTO SALAMANCA**

CONSORCIO RESTAURO SJD
Interventoría

CONSORCIO INTERESTAURO
NIT: **901.619.927-9**
Representante legal: **ARQ. MAX OJEDA GÓMEZ**

COMPLEJO HOSPITALARIO SAN JUAN DE DIOS

CARRERA 10 # 1-59 SUR

Contrato Número 3019 de 2022 - Grupo 1

Realizar los estudios técnicos y proyectos de restauración de los Edificios Inmunológico, San Roque y San Jorge los cuales hacen parte del Complejo Hospitalario San Juan de Dios de Bogotá

DESARROLLO

Director: **ARQ. RAFAEL RINCÓN** M.P. 8019 CND

Coordinación: **ARQ. OLGA LUCIA CASTAÑEDA** M.P. A25802008-53165348

Especialista: **ARQ. ROBINSON PINZÓN** M.P. A24312018-1026581948

Elaboró: **ARQ. JUAN JOSÉ CASTRO**

APROBACIONES

Director interventoría: **ARQ. [illegible]** M.P. 25202-00739

Coordinación interventoría: **ARQ. MARIANA MARTINEZ** M.P. A13702017-1085221681

Especialista interventoría: **NOMBRE** M.P.

Revisor externo: **NOMBRE** M.P.

ESPACIO PARA SELLO MINISTERIO DE CULTURA

Supervisión Ministerio: **CARLOS AMEZQUITA**
Apoyo Supervisión Ministerio: **CLAUDIA JIMÉNEZ**

CONTIENE


INSTITUTO INMUNOLÓGICO
CORTES

Fecha: **31/01/2024**
Escala: **INDICADA**


CHSJD_IN_LEV_ 007

Versión: **V - 12** No. Plano: **007** de: **035**

Especialidad: **LEVANTAMIENTO ARQUITECTONICO** Archivo: C:\Users\trabajo\Desktop\INMUNOLOGICO\CHSJD_GI_IN_LEV_12_LEVANTAMIENTO.vwx

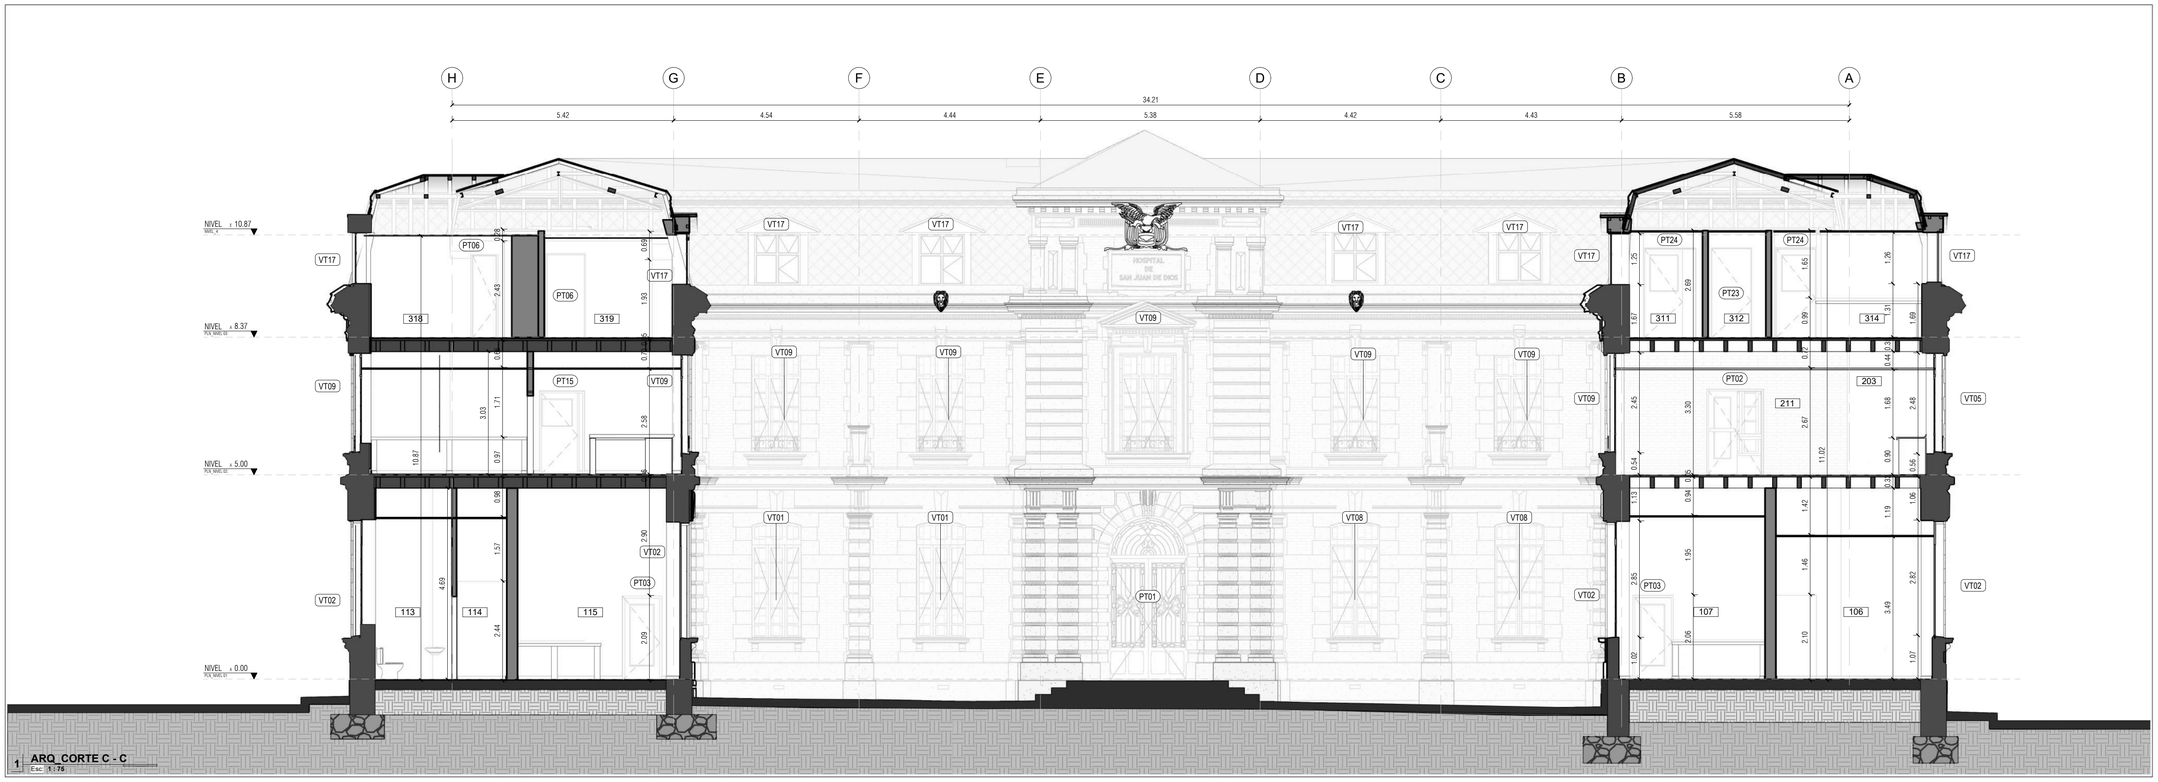

1 ARQ_CORTE C - C
Esc: 1 : 75

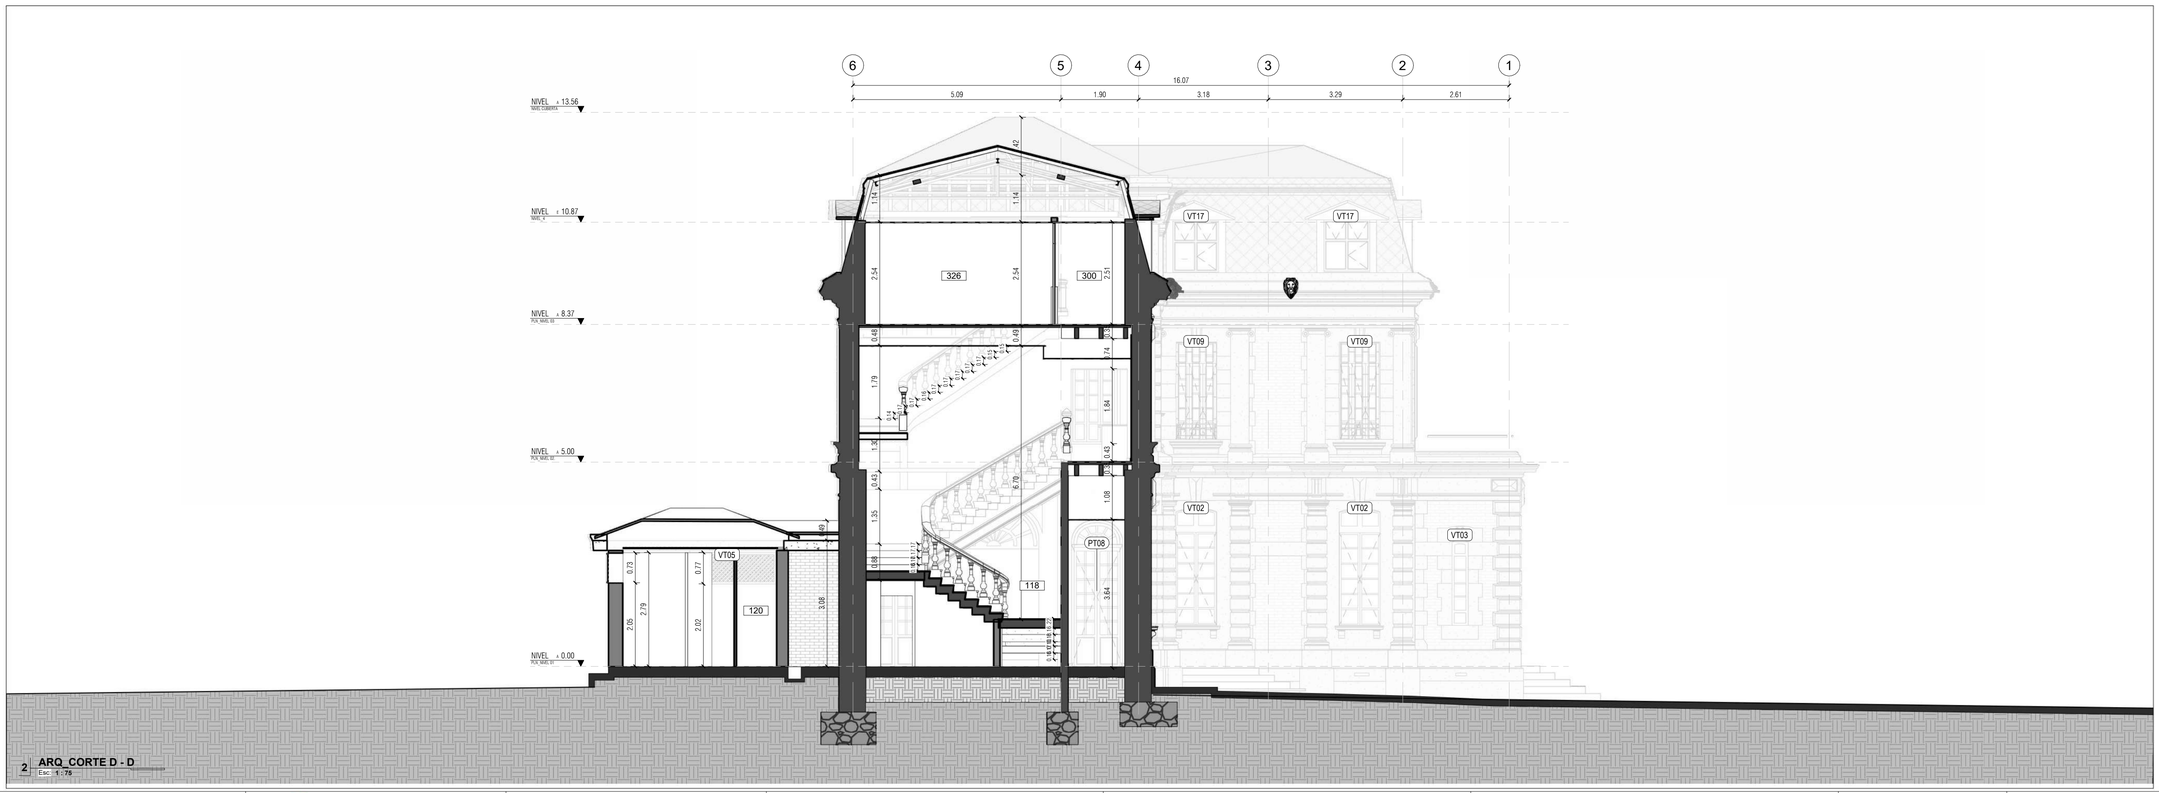

2 ARQ_CORTE D - D
Esc: 1 : 75

CARACTERIZACIÓN DE CIELO RASO

- **CL** Cielo raso
- **SCL** Sin cielo raso
- **S/A** Sin acabado
- **A/I** Acabado inexistente

- **CL1** Cieloraso en yeso. Con piezas de moldura 60x60.
- **CL2** Cielorraso en mortero de con estructura en listones de madera
- **CL3** Machimbrado de madera. Acabado en pintura blanca .
- **CL4** Láminas de MDF. Acabado en pintura blanca.
- **CL5** Láminas de fibra mineral. Formato 120x60. Perfilería en aluminio.
- **SCL** Sin cielo raso

CARACTERIZACIÓN DE PISOS

- **P1** Piso
- **E** Escalera
- **A/I** Acabado Inexistente
- **L** Hiladas de ladrillo
- **S/A** Sin acceso

- **P1** Baldosa vibroprensada en granito pulido 40x40.
- **P2** Alfombra trafico pesado color gris.
- **P3** Piso en PVC con textura en madera blanca.
- **P4** Granito pulido fundido en sitio con dilataciones en aluminio.
- **P5** Baldosa cerámica 10x20 color beige.
- **A/I** Mortero de nivelación a la vista.
- **E1** Granito pulido fundido en sitio con dilataciones en aluminio.
- **P6** Granito pulido fundido en sitio con dilataciones en aluminio. 90X90.
- **P7** Mosaico en baldosa de gres y gravilla lavada. 37x37.
- **P8** Mortero de nivelación a la vista con recubrimiento en pintura amarilla.
- **P9** Azulejo cuadrado color marrón 2cmx2cm.
- **P10** Baldosa con recubrimiento en vinilo color hueso.

CARACTERIZACIÓN DE MUROS

	Estructura existente.	**M1**
	Muros en Mamposteria de Arcilla	**M2**
	Muro en Drywall	**M3**

NOTA: Remitirse a los planos correspondientes a detalles específicos de carpinterias

VENTANAS: **024-025-026**

PUERTAS : **027-028-029-030**


ETIQUETA DE TIPO DE CARPINTERÍA

XX00 — Tipo de elemento / Número de elemento

NOTA: Para verificar la información del sistema constructivo remitirse a la planimetria de detalles.

CORTE FACHADA: **020-021**

DETALLES ESPECIFICOS: **032-033-034-035**

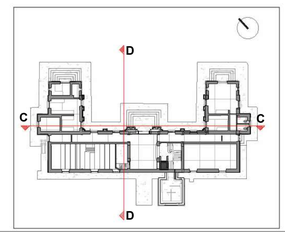

MINISTERIO DE CULTURA

MINISTERIO DE CULTURA
DIRECCIÓN DE PATRIMONIO Y MEMORIA

CONSORCIO
CONURMA – RINCÓN - LÓPEZ
NIT. 901615033-1

CONSORCIO CONURMA RINCÓN LÓPEZ
NIT: **90161533**
Representante legal: **ING JORGE ALBERTO SALAMANCA**

CONSORCIO RESTAURO SJD
Interventoría

CONSORCIO INTERESTAURO
NIT: **901.619.927-9**
Representante legal: **ARQ. MAX OJEDA GÓMEZ**

COMPLEJO HOSPITALARIO SAN JUAN DE DIOS

CARRERA 10 # 1-59 SUR

Contrato Número 3019 de 2022 - Grupo 1

Realizar los estudios técnicos y proyectos de restauración de los Edificios Inmunológico, San Roque y San Jorge los cuales hacen parte del Complejo Hospitalario San Juan de Dios de Bogotá

DESARROLLO		APROBACIONES	
Director:	Coordinación:	Director interventoría:	Coordinación interventoría:
ARQ. RAFAEL RINCÓN	**ARQ. OLGA LUCIA CASTAÑEDA**	**ARQ. [illegible]**	**ARQ. MARIANA MARTINEZ**
M.P. 8019 CND	M.P. A25802008-53165348	M.P. 25202[illegible]0739	M.P. A15602617-[illegible]21681
Especialista:	Elaboró:	Especialista interventoría:	Revisor externo:
ARQ. ROBINSON PINZÓN	**ARQ. JUAN JOSÉ CASTRO**	**NOMBRE**	**NOMBRE**
M.P. A24312018-1026581948		M.P.	M.P.

ESPACIO PARA SELLO MINISTERIO DE CULTURA

Supervisión Ministerio: **CARLOS AMEZQUITA**
Apoyo Supervisión Ministerio: **CLAUDIA JIMÉNEZ**

CONTIENE


INSTITUTO INMUNOLÓGICO
CORTES

Fecha: **31/01/2024**
Escala: **INDICADA**


CHSJD_IN_LEV_008

Versión: **V - 12** No. Plano: **008** de: **035**


Especialidad: **LEVANTAMIENTO ARQUITECTONICO** Archivo: C:\Users\trabajo\Desktop\INMUNOLOGICO\CHSJD_01_IN_LEV_12_LEVANTAMIENTO.rvt

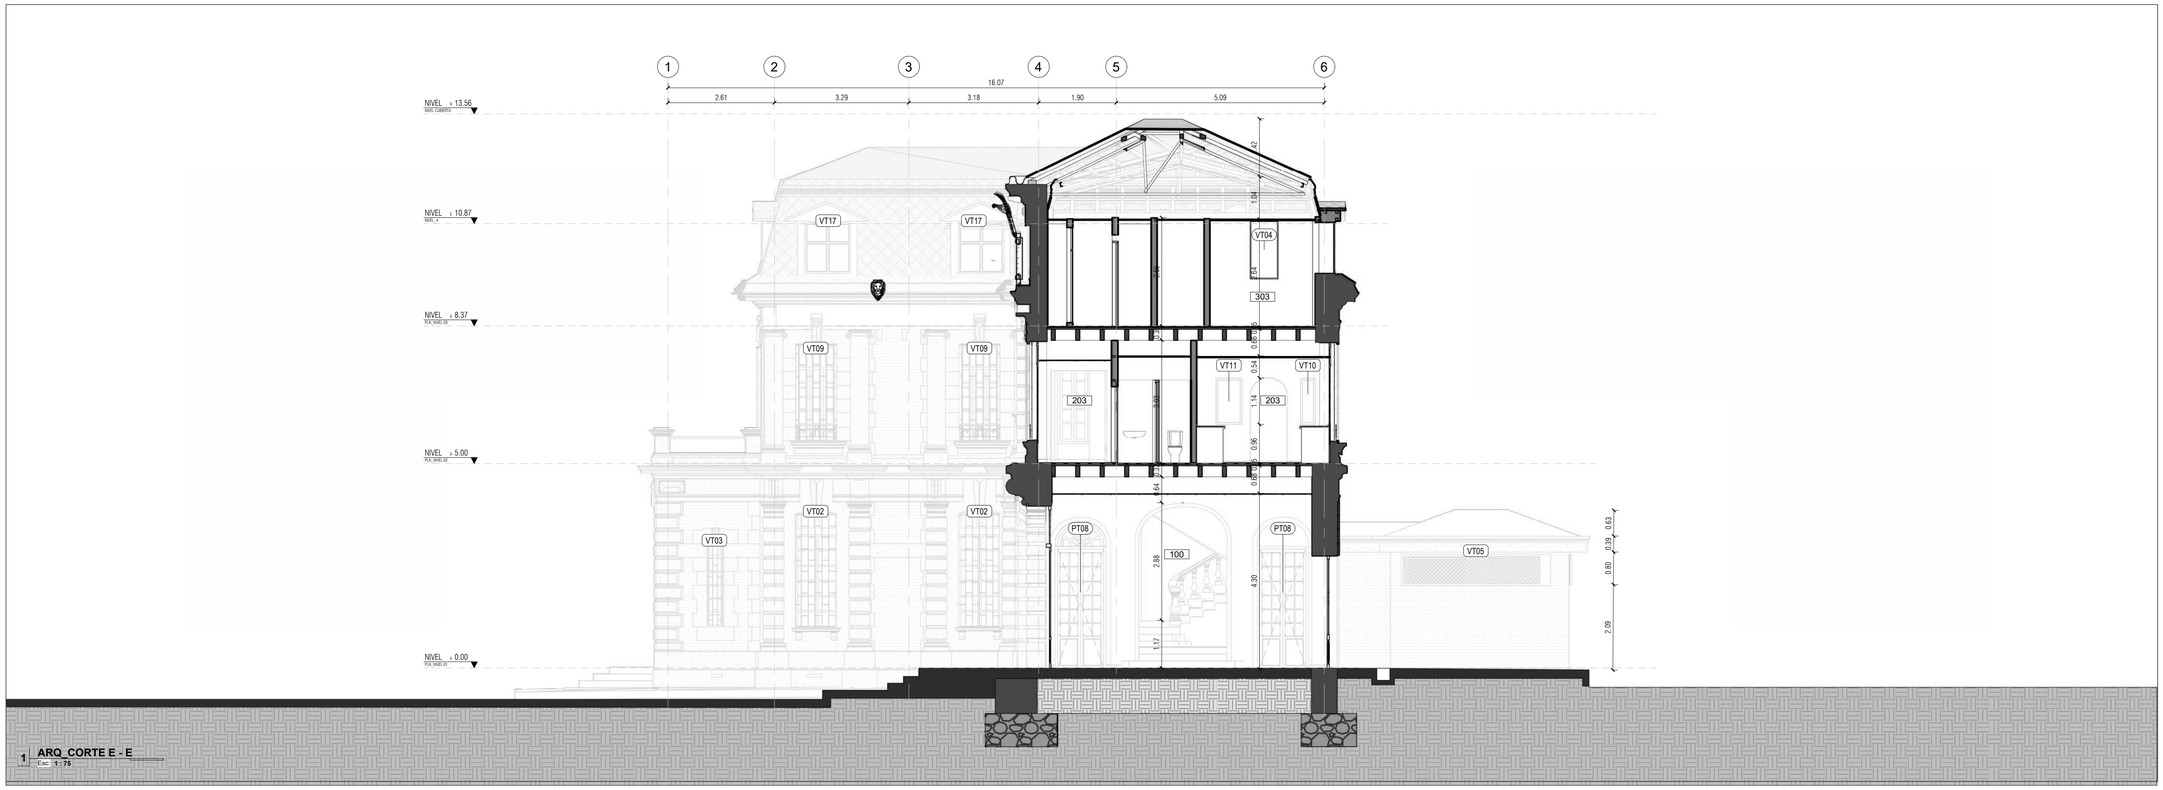

1 **ARQ_CORTE E - E**
Esc: 1 : 75

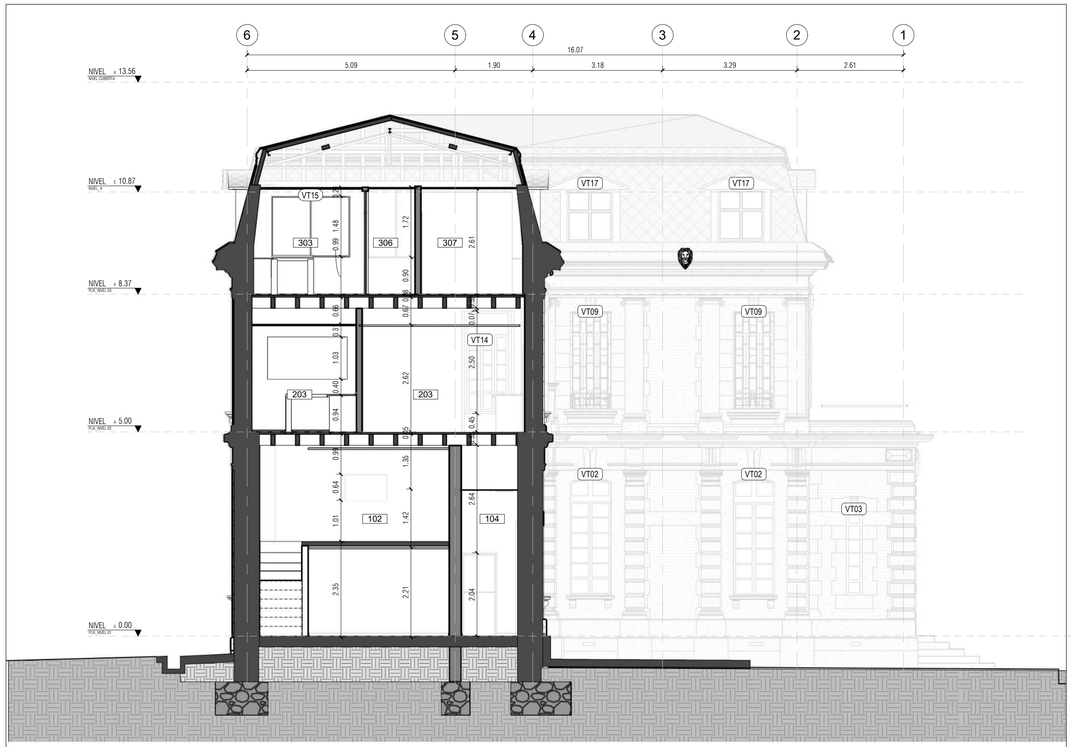

2 **ARQ_CORTE F - F**
Esc: 1 : 75

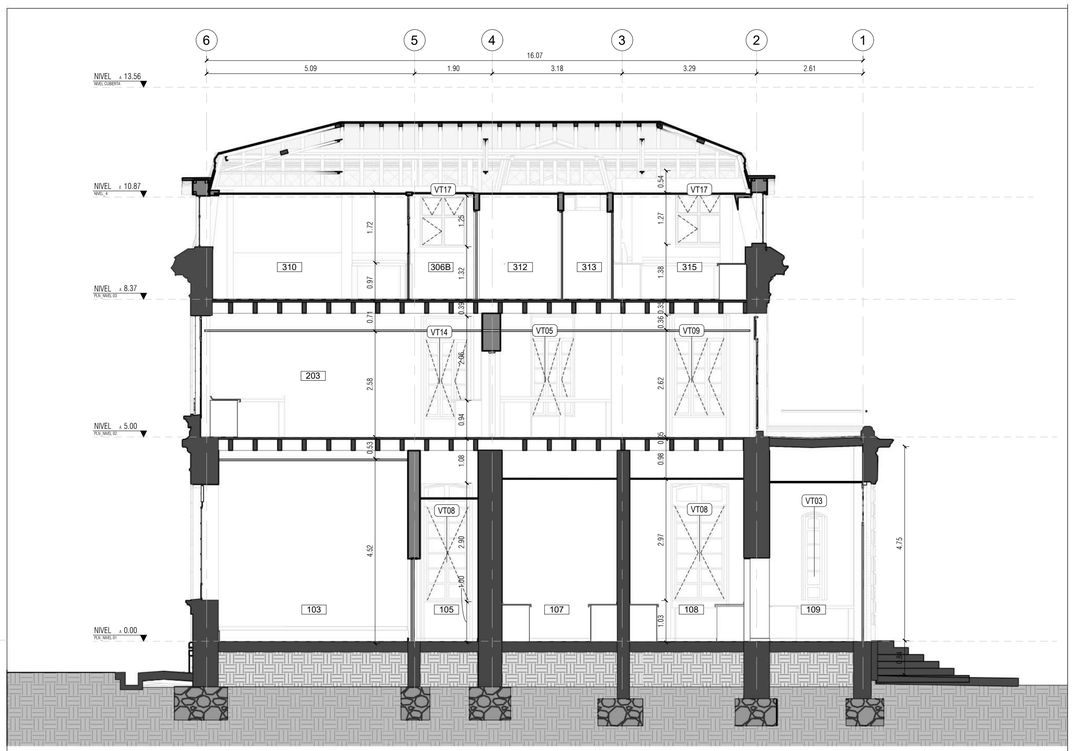

3 **ARQ_CORTE G -G**
Esc: 1 : 75

CARACTERIZACIÓN DE CIELO RASO

CL	Cielo raso
SCL	Sin cielo raso
S/A	Sin acabado
A/I	Acabado inexistente
CL1	Cieloraso en yeso. Con piezas de moldura 60x60.
CL2	Cielorraso en mortero de con estructura en listones de madera
CL3	Machimbrado de madera. Acabado en pintura blanca .
CL4	Láminas de MDF. Acabado en pintura blanca.
CL5	Láminas de fibra mineral. Formato 120x60. Perfilería en aluminio.
SCL	Sin cielo raso

CARACTERIZACIÓN DE PISOS

P1	Piso
E	Escalera
A/I	Acabado Inexistente
L	Hiladas de ladrillo
S/A	Sin acceso
P1	Baldosa vibroprensada en granito pulido 40x40.
P2	Alfombra trafico pesado color gris.
P3	Piso en PVC con textura en madera blanca.
P4	Granito pulido fundido en sitio con dilataciones en aluminio.
P5	Baldosa cerámica 10x20 color beige.
A/I	Mortero de nivelación a la vista.
E1	Granito pulido fundido en sitio con dilataciones en aluminio.
P6	Granito pulido fundido en sitio con dilataciones en aluminio. 90X90.
P7	Mosaico en baldosa de gres y gravilla lavada. 37x37.
P8	Mortero de nivelación a la vista con recubrimiento en pintura amarilla.
P9	Azulejo cuadrado color marrón 2cmx2cm.
P10	Baldosa con recubrimiento en vinilo color hueso.

CARACTERIZACIÓN DE MUROS

Estructura existente.	M1
Muros en Mamposteria de Arcilla	M2
Muro en Drywall	M3

NOTA: Remitirse a los planos correspondientes a detalles especificos de carpinterias

VENTANAS: **024-025-026**

PUERTAS : **027-028-029-030**


ETIQUETA DE TIPO DE CARPINTERÍA

XX00 — Tipo de elemento / Número de elemento

NOTA: Para verificar la información del sistema constructivo remitirse a la planimetria de detalles.

CORTE FACHADA: **020-021**

DETALLES ESPECIFICOS: **032-033-034-035**

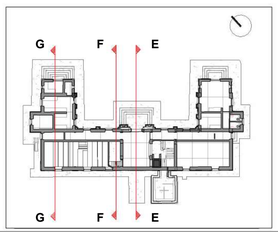

MINISTERIO DE CULTURA

MINISTERIO DE CULTURA
DIRECCIÓN DE PATRIMONIO Y MEMORIA

CONSORCIO
CONURMA – RINCÓN - LÓPEZ
NIT. 901615033-1

CONSORCIO CONURMA RINCÓN LÓPEZ
NIT: **90161533**
Representante legal: **ING JORGE ALBERTO SALAMANCA**

CONSORCIO RESTAURO SJD
Interventoría

CONSORCIO INTERESTAURO
NIT: **901.619.927-9**
Representante legal: **ARQ. MAX OJEDA GÓMEZ**

COMPLEJO HOSPITALARIO SAN JUAN DE DIOS

CARRERA 10 # 1-59 SUR

Contrato Número 3019 de 2022 - Grupo 1

Realizar los estudios técnicos y proyectos de restauración de los Edificios Inmunológico, San Roque y San Jorge los cuales hacen parte del Complejo Hospitalario San Juan de Dios de Bogotá

DESARROLLO		APROBACIONES	
Director: **ARQ. RAFAEL RINCÓN** M.P. 8019 CND	Coordinación: **ARQ. OLGA LUCIA CASTAÑEDA** M.P. A25802008-53165348	Director interventoría: **ARQ. [illegible]** M.P. 25[illegible]0739	Coordinación interventoría: **ARQ. MICHAYA MARTINEZ** M.P. A1[illegible]617-[illegible]1681
Especialista: **ARQ. ROBINSON PINZÓN** M.P. A24312018-1026581948	Elaboró: **ARQ. JUAN JOSÉ CASTRO**	Especialista interventoría: **NOMBRE** M.P.	Revisor externo: **NOMBRE** M.P.

ESPACIO PARA SELLO MINISTERIO DE CULTURA

Supervisión Ministerio:**CARLOS AMEZQUITA**
Apoyo Supervisión Ministerio:**CLAUDIA JIMÉNEZ**

CONTIENE


INSTITUTO INMUNOLÓGICO
CORTES

Fecha: **31/01/2024**
Escala: **INDICADA**

CHSJD_IN_LEV_ 009

Versión: **V - 12** No. Plano: **009** de: **035**

Especialidad: **LEVANTAMIENTO ARQUITECTONICO** Archivo: C:\Users\trabajo\Desktop\INMUNOLOGICO\CHSJD_01_IN_LEV_12_LEVANTAMIENTO.rvt

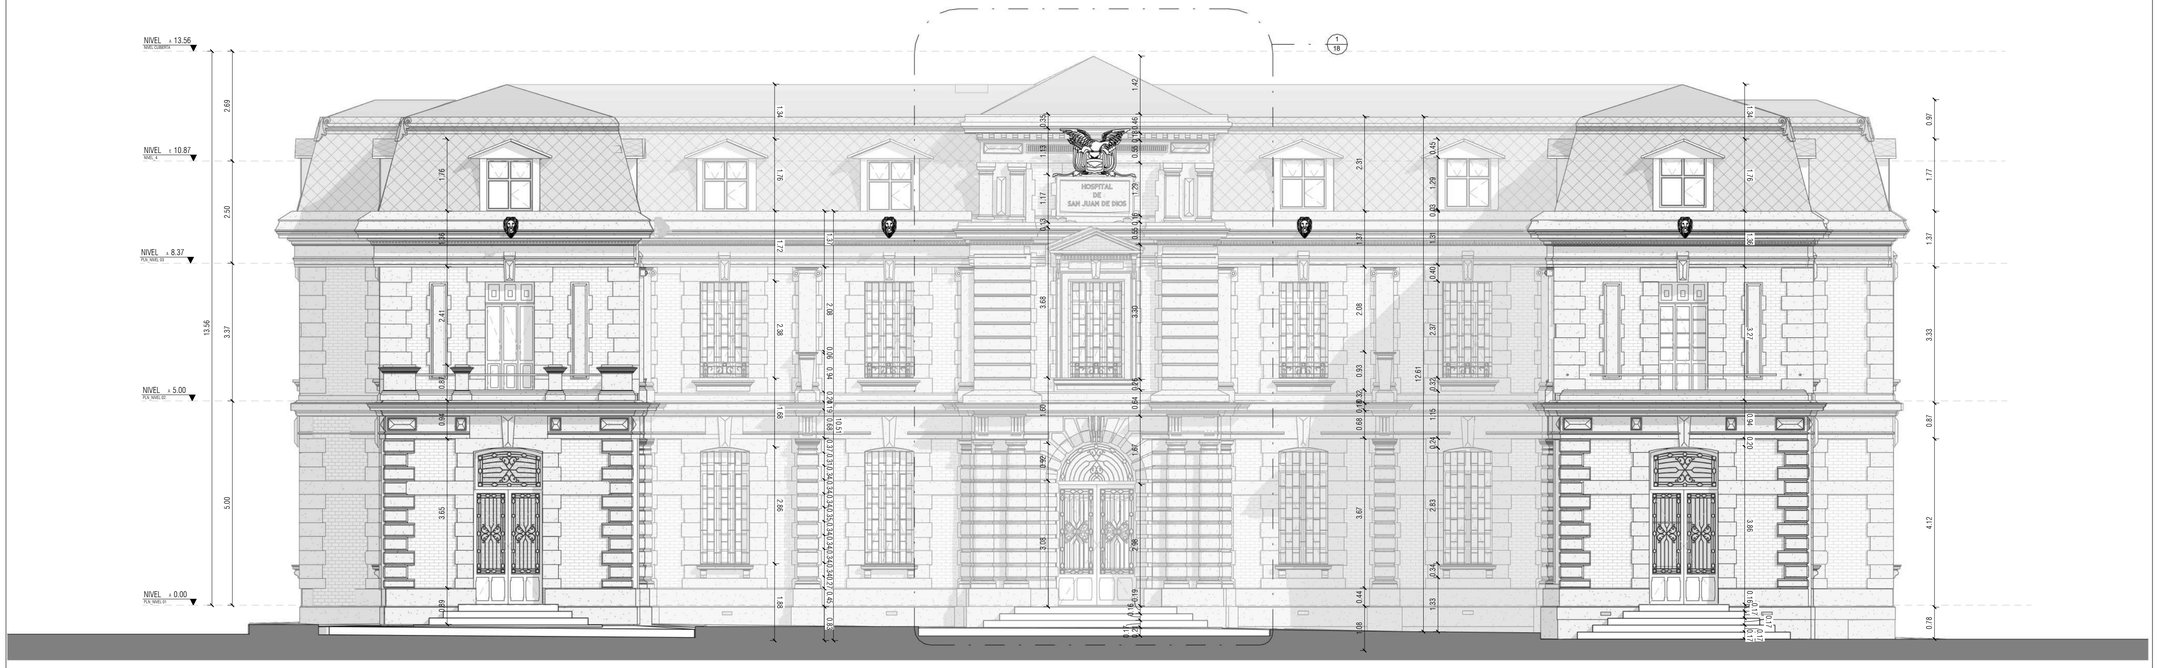

1 **PLN_FACHADA NORTE**
Esc: 1 : 75



2 **PLN_FACHADA OESTE**
Esc: 1 : 75

CARACTERIZACIÓN DE CIELO RASO

CL	Cielo raso
SCL	Sin cielo raso
S/A	Sin acabado
A/I	Acabado inexistente
CL1	Cieloraso en yeso. Con piezas de moldura 60x60.
CL2	Cielorraso en mortero de con estructura en listones de madera
CL3	Machimbrado de madera. Acabado en pintura blanca .
CL4	Láminas de MDF. Acabado en pintura blanca.
CL5	Láminas de fibra mineral. Formato 120x60. Perfilería en aluminio.
SCL	Sin cielo raso

CARACTERIZACIÓN DE PISOS

P1	Piso
E	Escalera
A/I	Acabado Inexistente
L	Hiladas de ladrillo
S/A	Sin acceso
P1	Baldosa vibroprensada en granito pulido 40x40.
P2	Alfombra trafico pesado color gris.
P3	Piso en PVC con textura en madera blanca.
P4	Granito pulido fundido en sitio con dilataciones en aluminio.
P5	Baldosa cerámica 10x20 color beige.
A/I	Mortero de nivelación a la vista.
E1	Granito pulido fundido en sitio con dilataciones en aluminio.
P6	Granito pulido fundido en sitio con dilataciones en aluminio. 90X90.
P7	Mosaico en baldosa de gres y gravilla lavada. 37x37.
P8	Mortero de nivelación a la vista con recubrimiento en pintura amarilla.
P9	Azulejo cuadrado color marrón 2cmx2cm.
P10	Baldosa con recubrimiento en vinilo color hueso.

CARACTERIZACIÓN DE CUBIERTAS

C1	Cubierta en teja de barro pegada con mortero de cemento.

NOTA: Remitirse a los planos correspondientes a detalles especificos de carpinterias


VENTANAS: **024-025-026**

PUERTAS : **027-028-029-030**

NOTA: Para verificar la información del sistema constructivo remitirse a la planimetria de detalles.

CORTE FACHADA: **020-021**

DETALLES ESPECIFICOS: **032-033-034-035**

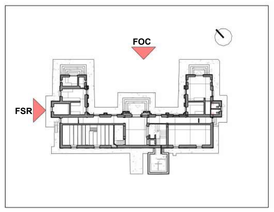

MINISTERIO DE CULTURA

MINISTERIO DE CULTURA
DIRECCIÓN DE PATRIMONIO Y MEMORIA

CONSORCIO CONURMA – RINCÓN - LÓPEZ
NIT. 901615033-1

CONSORCIO CONURMA RINCÓN LÓPEZ
NIT: **90161533**
Representante legal: **ING JORGE ALBERTO SALAMANCA**

CONSORCIO RESTAURO SJD Interventoría

CONSORCIO INTERESTAURO
NIT: **901.619.927-9**
Representante legal: **ARQ. MAX OJEDA GÓMEZ**

COMPLEJO HOSPITALARIO SAN JUAN DE DIOS

CARRERA 10 # 1-59 SUR

Contrato Número 3019 de 2022 - Grupo 1

Realizar los estudios técnicos y proyectos de restauración de los Edificios Inmunológico, San Roque y San Jorge los cuales hacen parte del Complejo Hospitalario San Juan de Dios de Bogotá

DESARROLLO

Director:
ARQ. RAFAEL RINCÓN
M.P. 8019 CND

Coordinación:
ARQ. OLGA LUCIA CASTAÑEDA
M.P. A25802008-53165348

Especialista:
ARQ. ROBINSON PINZÓN
M.P. A24312018-1026581948

Elaboró:
ARQ. JUAN JOSÉ CASTRO

APROBACIONES

Director interventoría:
ARQ. MAX OJEDA GÓMEZ
M.P. 25202-00739

Coordinación interventoría:
ARQ. MARIANA MARTINEZ
M.P. A11702017-1036521685

Especialista interventoría:
NOMBRE
M.P.

Revisor externo:
NOMBRE
M.P.

ESPACIO PARA SELLO MINISTERIO DE CULTURA

Supervisión Ministerio: **CARLOS AMEZQUITA**
Apoyo Supervisión Ministerio: **CLAUDIA JIMÉNEZ**

CONTIENE

INSTITUTO INMUNOLÓGICO
FACHADAS

Fecha: **31/01/2024**
Escala: **INDICADA**

CHSJD_IN_LEV_010

Versión: **V - 12** No. Plano: **010** de: **035**

Especialidad: **LEVANTAMIENTO ARQUITECTONICO** Archivo: C:\Users\Instalador\Desktop\INMUNOLOGICO\CHSJD_01_IN_LEV_12_LEVANTAMIENTO.rvt



1 **PLN_FACHADA SUR**
Esc: 1 : 75



2 **PLN_FACHADA ESTE**
Esc: 1 : 75

CARACTERIZACIÓN DE CIELO RASO

- **CL** Cielo raso
- **SCL** Sin cielo raso
- **S/A** Sin acabado
- **A/I** Acabado inexistente

- **CL1** Cieloraso en yeso. Con piezas de moldura 60x60.
- **CL2** Cielorraso en mortero de con estructura en listones de madera
- **CL3** Machimbrado de madera. Acabado en pintura blanca .
- **CL4** Láminas de MDF. Acabado en pintura blanca.
- **CL5** Láminas de fibra mineral. Formato 120x60. Perfilería en aluminio.
- **SCL** Sin cielo raso

CARACTERIZACIÓN DE PISOS

- **P1** Piso
- **E** Escalera
- **A/I** Acabado Inexistente
- **L** Hiladas de ladrillo
- **S/A** Sin acceso

- **P1** Baldosa vibroprensada en granito pulido 40x40.
- **P2** Alfombra trafico pesado color gris.
- **P3** Piso en PVC con textura en madera blanca.
- **P4** Granito pulido fundido en sitio con dilataciones en aluminio.
- **P5** Baldosa cerámica 10x20 color beige.
- **A/I** Mortero de nivelación a la vista.
- **E1** Granito pulido fundido en sitio con dilataciones en aluminio.
- **P6** Granito pulido fundido en sitio con dilataciones en aluminio. 90X90.
- **P7** Mosaico en baldosa de gres y gravilla lavada. 37x37.
- **P8** Mortero de nivelación a la vista con recubrimiento en pintura amarilla.
- **P9** Azulejo cuadrado color marrón 2cmx2cm.
- **P10** Baldosa con recubrimiento en vinilo color hueso.

CARACTERIZACIÓN DE CUBIERTAS

- **C1** Cubierta en teja de barro pegada con mortero de cemento.

NOTA: Remitirse a los planos correspondientes a detalles específicos de carpinterías


VENTANAS: **024-025-026**

PUERTAS : **027-028-029-030**

NOTA: Para verificar la información del sistema constructivo remitirse a la planimetria de detalles.

CORTE FACHADA: **020-021**

DETALLES ESPECIFICOS: **032-033-034-035**

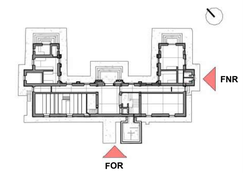

MINISTERIO DE CULTURA

MINISTERIO DE CULTURA
DIRECCIÓN DE PATRIMONIO Y MEMORIA

CONSORCIO
CONURMA – RINCÓN - LÓPEZ
NIT. 901615033-1

CONSORCIO CONURMA RINCÓN LÓPEZ
NIT: **90161533**
Representante legal: **ING JORGE ALBERTO SALAMANCA**

CONSORCIO RESTAURO SJD
Interventoría

CONSORCIO INTERESTAURO
NIT: **901.619.927-9**
Representante legal: **ARQ. MAX OJEDA GÓMEZ**

COMPLEJO HOSPITALARIO SAN JUAN DE DIOS

CARRERA 10 # 1-59 SUR

Contrato Número 3019 de 2022 - Grupo 1

Realizar los estudios técnicos y proyectos de restauración de los Edificios Inmunológico, San Roque y San Jorge los cuales hacen parte del Complejo Hospitalario San Juan de Dios de Bogotá

DESARROLLO		APROBACIONES	
Director:	Coordinación:	Director interventoría:	Coordinación interventoría:
ARQ. RAFAEL RINCÓN	**ARQ. OLGA LUCIA CASTAÑEDA**	**ARQ. [illegible]**	**ARQ. MICAELA MARTINEZ**
M.P. 8019 CND	M.P. A25802008-53165348	M.P. [illegible]	M.P. A1[illegible]
Especialista:	Elaboró:	Especialista interventoría:	Revisor externo:
ARQ. ROBINSON PINZÓN	**ARQ. JUAN JOSÉ CASTRO**	**NOMBRE**	**NOMBRE**
M.P. A24312018-1026581948		M.P.	M.P.

ESPACIO PARA SELLO MINISTERIO DE CULTURA

Supervisión Ministerio:**CARLOS AMEZQUITA**
Apoyo Supervisión Ministerio:**CLAUDIA JIMÉNEZ**

CONTIENE


INSTITUTO INMUNOLÓGICO
FACHADAS

Fecha: **31/01/2024**
Escala: **INDICADA**

CHSJD_IN_LEV_ 011

Versión: **V - 12** No. Plano: **011** de: **035**

Especialidad: **LEVANTAMIENTO ARQUITECTONICO** Archivo: C:\Users\trabajo\Desktop\INMUNOLOGICO\CHSJD_01_IN_LEV_12_LEVANTAMIENTO.vwx

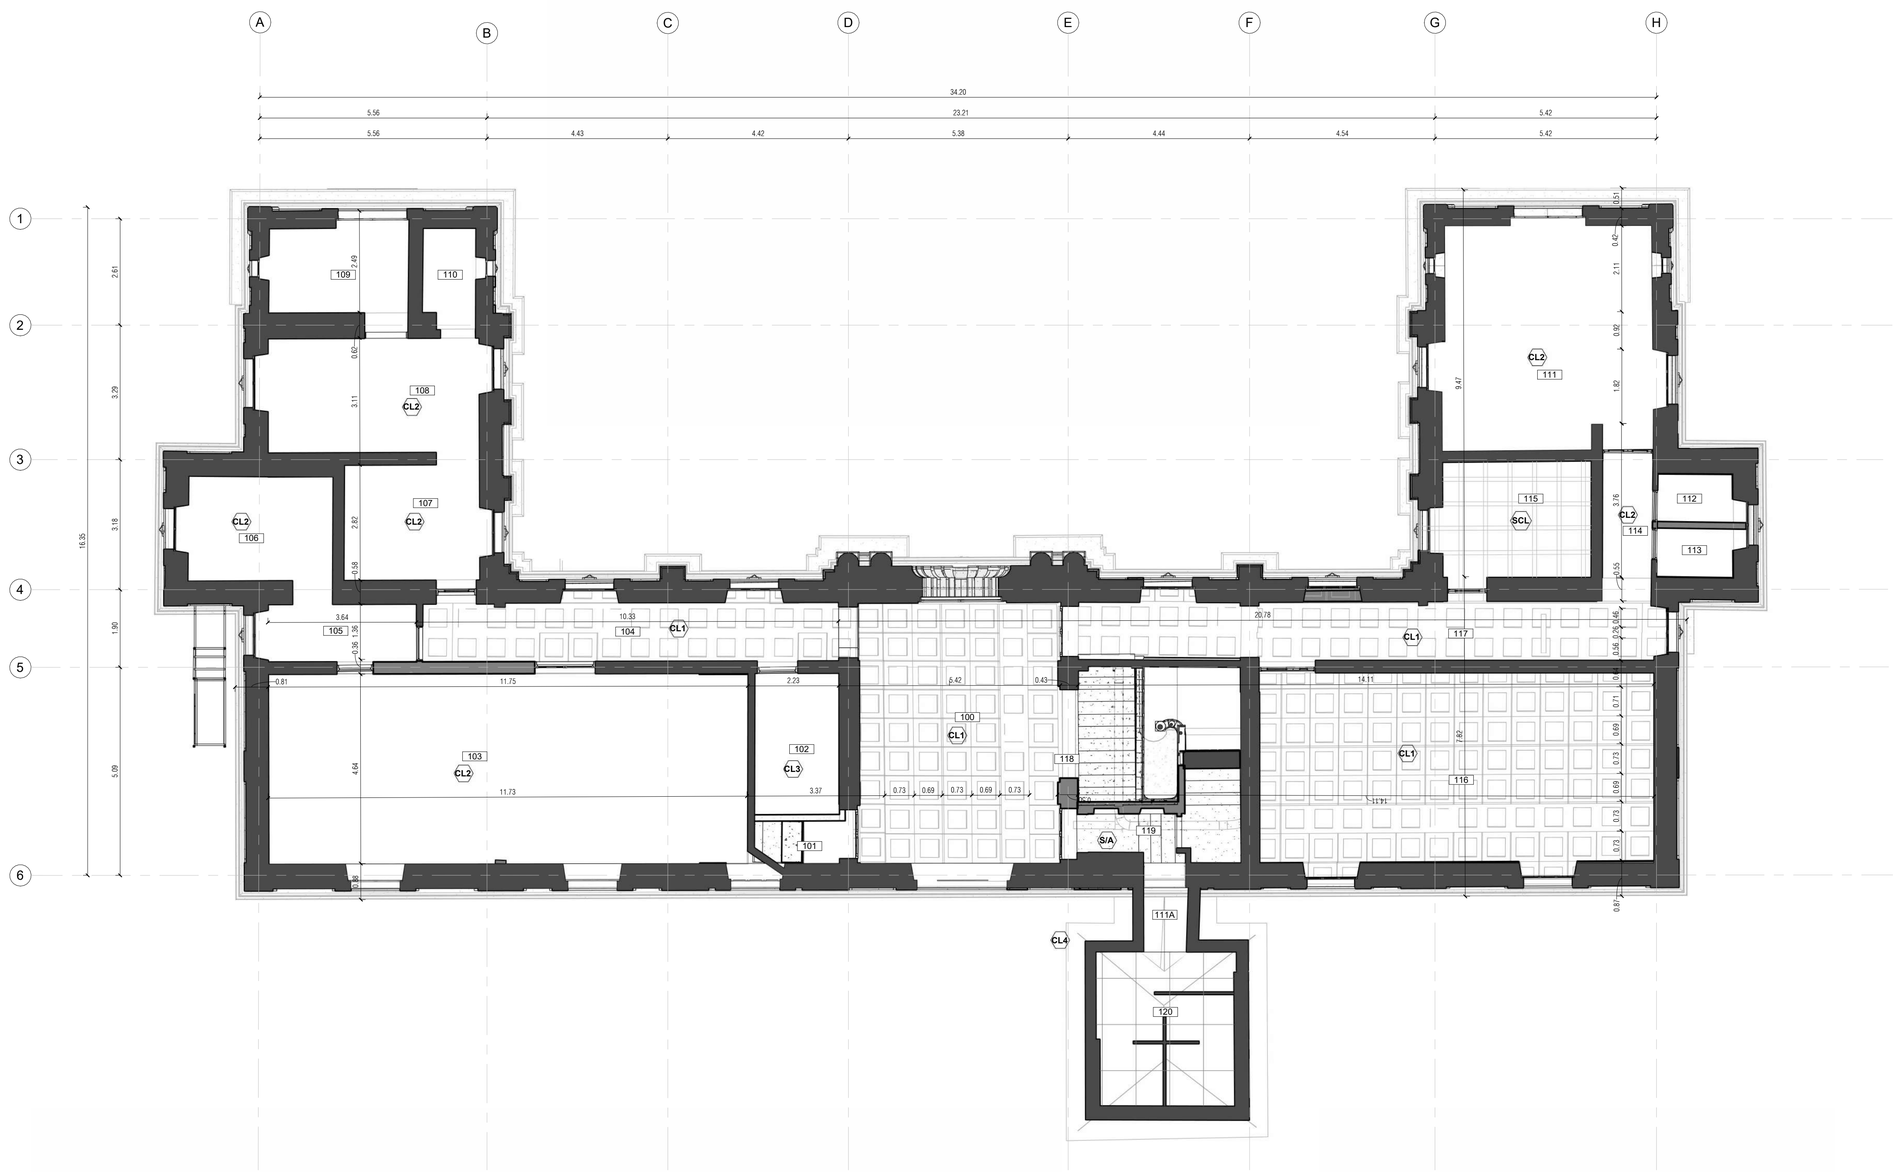

CARACTERIZACIÓN DE CIELO RASO

CL	Cielo raso
SCL	Sin cielo raso
S/A	Sin acabado
A/I	Acabado inexistente
CL1	Cieloraso en yeso. Con piezas de moldura 60x60.
CL2	Cielorraso en mortero de con estructura en listones de madera
CL3	Machimbrado de madera. Acabado en pintura blanca .
CL4	Láminas de MDF. Acabado en pintura blanca.
CL5	Láminas de fibra mineral. Formato 120x60. Perfilería en aluminio.
SCL	Sin cielo raso

CARACTERIZACIÓN DE PISOS


P1	Piso
E	Escalera
A/I	Acabado Inexistente
L	Hiladas de ladrillo
S/A	Sin acceso
P1	Baldosa vibroprensada en granito pulido 40x40.
P2	Alfombra trafico pesado color gris.
P3	Piso en PVC con textura en madera blanca.
P4	Granito pulido fundido en sitio con dilataciones en aluminio.
P5	Baldosa cerámica 10x20 color beige.
A/I	Mortero de nivelación a la vista.
E1	Granito pulido fundido en sitio con dilataciones en aluminio.
P6	Granito pulido fundido en sitio con dilataciones en aluminio. 90X90.
P7	Mosaico en baldosa de gres y gravilla lavada. 37x37.
P8	Mortero de nivelación a la vista con recubrimiento en pintura amarilla.
P9	Azulejo cuadrado color marrón 2cmx2cm.
P10	Baldosa con recubrimiento en vinilo color hueso.

CARACTERIZACIÓN DE CUBIERTAS

C1	Cubierta en teja de barro pegada con mortero de cemento.

CARACTERIZACIÓN DE MUROS

	Estructura existente.	M1
	Muros en Mamposteria de Arcilla	M2
	Muro en Drywall	M3

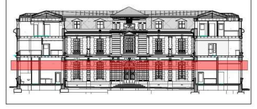

MINISTERIO DE CULTURA
1 PLN_CIELO RASO_NIVEL 01
Esc: 1 : 75

MINISTERIO DE CULTURA
DIRECCIÓN DE PATRIMONIO Y MEMORIA

CONSORCIO
CONURMA – RINCÓN - LÓPEZ
NIT. 901615033-1

CONSORCIO CONURMA RINCÓN LÓPEZ
NIT: **90161533**
Representante legal: **ING JORGE ALBERTO SALAMANCA**

CONSORCIO RESTAURO SJD
Interventoría

CONSORCIO INTERESTAURO
NIT: **901.619.927-9**
Representante legal: **ARQ. MAX OJEDA GÓMEZ**

COMPLEJO HOSPITALARIO SAN JUAN DE DIOS

CARRERA 10 # 1-59 SUR

Contrato Número 3019 de 2022 - Grupo 1

Realizar los estudios técnicos y proyectos de restauración de los Edificios Inmunológico, San Roque y San Jorge los cuales hacen parte del Complejo Hospitalario San Juan de Dios de Bogotá

DESARROLLO

Director: **ARQ. RAFAEL RINCÓN** M.P. 8019 CND	Coordinación: **ARQ. OLGA LUCIA CASTAÑEDA** M.P. A25802008-53165348
Especialista: **ARQ. ROBINSON PINZÓN** M.P. A24312018-10265581948	Elaboró: **ARQ. JUAN JOSÉ CASTRO**

APROBACIONES

Director interventoría: **ARQ. [illegible]** M.P. 25[illegible]0739	Coordinación interventoría: **ARQ. MICHAYA MARTINEZ** M.P. A1[illegible]617-[illegible]1687
Especialista interventoría: **NOMBRE** M.P.	Revisor externo: **NOMBRE** M.P.

ESPACIO PARA SELLO MINISTERIO DE CULTURA

Supervisión Ministerio: **CARLOS AMEZQUITA**
Apoyo Supervisión Ministerio: **CLAUDIA JIMÉNEZ**

CONTIENE


INSTITUTO INMUNOLÓGICO
PLANTA CIELO RASO PRIMER PISO

Fecha: **31/01/2024**
Escala: **INDICADA**

CHSJD_IN_LEV_013

Versión: **V - 12** No. Plano: **013** de: **035**

Especialidad: **LEVANTAMIENTO ARQUITECTONICO** Archivo: C:\Users\Trabajo\Desktop\INMUNOLOGICO\CHSJD_01_IN_LEV_12_LEVANTAMIENTO.rvt

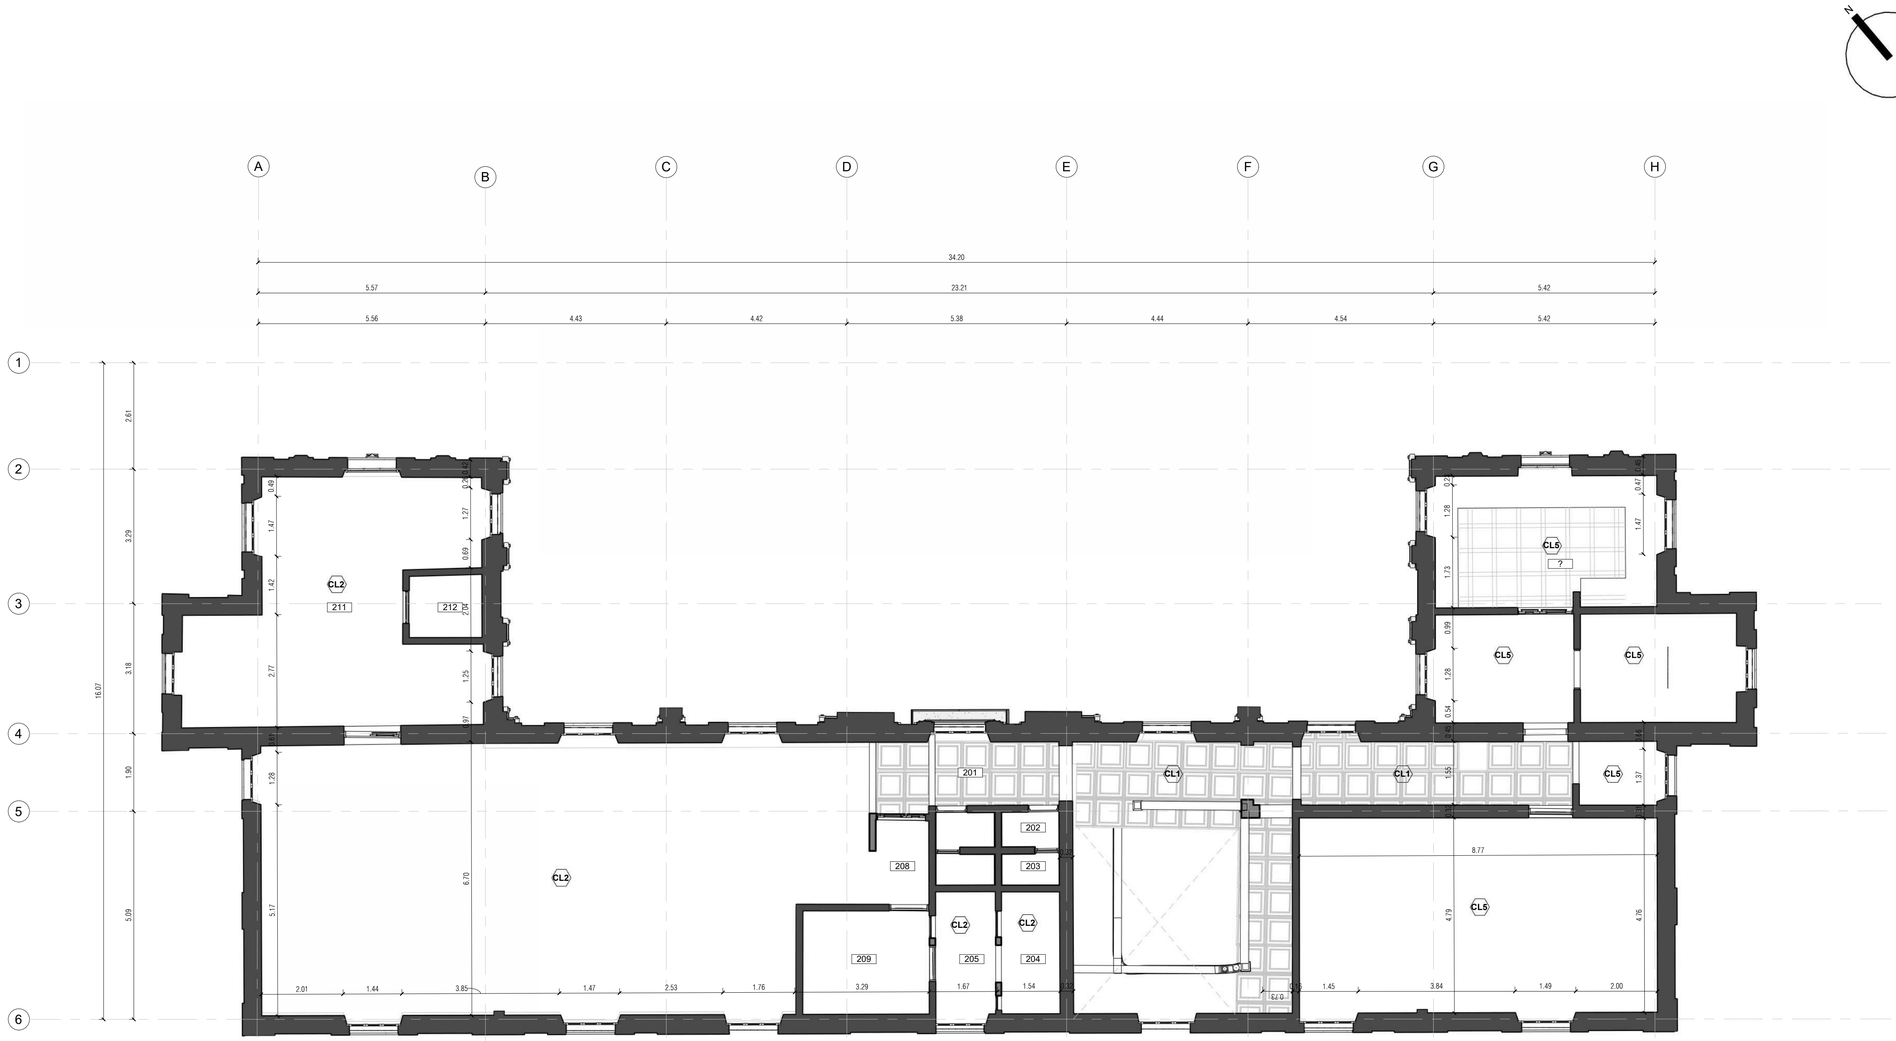

CARACTERIZACIÓN DE CIELO RASO

CL	Cielo raso
SCL	Sin cielo raso
S/A	Sin acabado
A/I	Acabado inexistente

CL1	Cieloraso en yeso. Con piezas de moldura 60x60.
CL2	Cielorraso en mortero de con estructura en listones de madera
CL3	Machimbrado de madera. Acabado en pintura blanca .
CL4	Láminas de MDF. Acabado en pintura blanca.
CL5	Láminas de fibra mineral. Formato 120x60. Perfilería en aluminio.
SCL	Sin cielo raso

CARACTERIZACIÓN DE PISOS

P1	Piso
E	Escalera
A/I	Acabado Inexistente
L	Hiladas de ladrillo
S/A	Sin acceso


P1	Baldosa vibroprensada en granito pulido 40x40.
P2	Alfombra trafico pesado color gris.
P3	Piso en PVC con textura en madera blanca.
P4	Granito pulido fundido en sitio con dilataciones en aluminio.
P5	Baldosa cerámica 10x20 color beige.
A/I	Mortero de nivelación a la vista.
E1	Granito pulido fundido en sitio con dilataciones en aluminio.
P6	Granito pulido fundido en sitio con dilataciones en aluminio. 90X90.
P7	Mosaico en baldosa de gres y gravilla lavada. 37x37.
P8	Mortero de nivelación a la vista con recubrimiento en pintura amarilla.
P9	Azulejo cuadrado color marrón 2cmx2cm.
P10	Baldosa con recubrimiento en vinilo color hueso.

CARACTERIZACIÓN DE CUBIERTAS

C1	Cubierta en teja de barro pegada con mortero de cemento.

CARACTERIZACIÓN DE MUROS

	Estructura existente.	M1
	Muros en Mamposteria de Arcilla	M2
	Muro en Drywall	M3

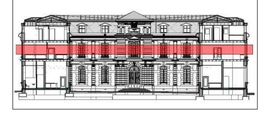

MINISTERIO DE CULTURA

1 | PLN_CIELO RASO_NIVEL 02
Esc: 1 : 75

MINISTERIO DE CULTURA
DIRECCIÓN DE PATRIMONIO Y MEMORIA

CONSORCIO
CONURMA – RINCÓN - LÓPEZ
NIT. 901615033-1

CONSORCIO CONURMA RINCÓN LÓPEZ
NIT: **90161533**
Representante legal: **ING JORGE ALBERTO SALAMANCA**

CONSORCIO RESTAURO SJD
Interventoría

CONSORCIO INTERESTAURO
NIT: **901.619.927-9**
Representante legal: **ARQ. MAX OJEDA GÓMEZ**

COMPLEJO HOSPITALARIO SAN JUAN DE DIOS

CARRERA 10 # 1-59 SUR

Contrato Número 3019 de 2022 - Grupo 1

Realizar los estudios técnicos y proyectos de restauración de los Edificios Inmunológico, San Roque y San Jorge los cuales hacen parte del Complejo Hospitalario San Juan de Dios de Bogotá

DESARROLLO

Director:
ARQ. RAFAEL RINCÓN
M.P. 8019 CND

Coordinación:
ARQ. OLGA LUCIA CASTAÑEDA
M.P. A25802008-53165348

Especialista:
ARQ. ROBINSON PINZÓN
M.P. A24312018-1026581948

Elaboró:
ARQ. JUAN JOSÉ CASTRO

APROBACIONES

Director interventoría:
ARQ. [illegible]
M.P. 25[illegible]0739

Coordinación interventoría:
ARQ. MARIANA MARTINEZ
M.P. A1[illegible]

Especialista interventoría:
NOMBRE
M.P.

Revisor externo:
NOMBRE
M.P.

ESPACIO PARA SELLO MINISTERIO DE CULTURA

Supervisión Ministerio: **CARLOS AMEZQUITA**
Apoyo Supervisión Ministerio: **CLAUDIA JIMÉNEZ**

CONTIENE


INSTITUTO INMUNOLÓGICO
PLANTA CIELO RASO SEGUNDO NIVEL

Fecha: **31/01/2024**
Escala: **INDICADA**

CHSJD_IN_LEV_ 014

Versión: **V - 12** No. Plano: **014** de: **035**

Especialidad: **LEVANTAMIENTO ARQUITECTONICO** Archivo: C:\Users\trabajo\Desktop\INMUNOLOGICO\CHSJD_01_IN_LEV_12_LEVANTAMIENTO.rvt

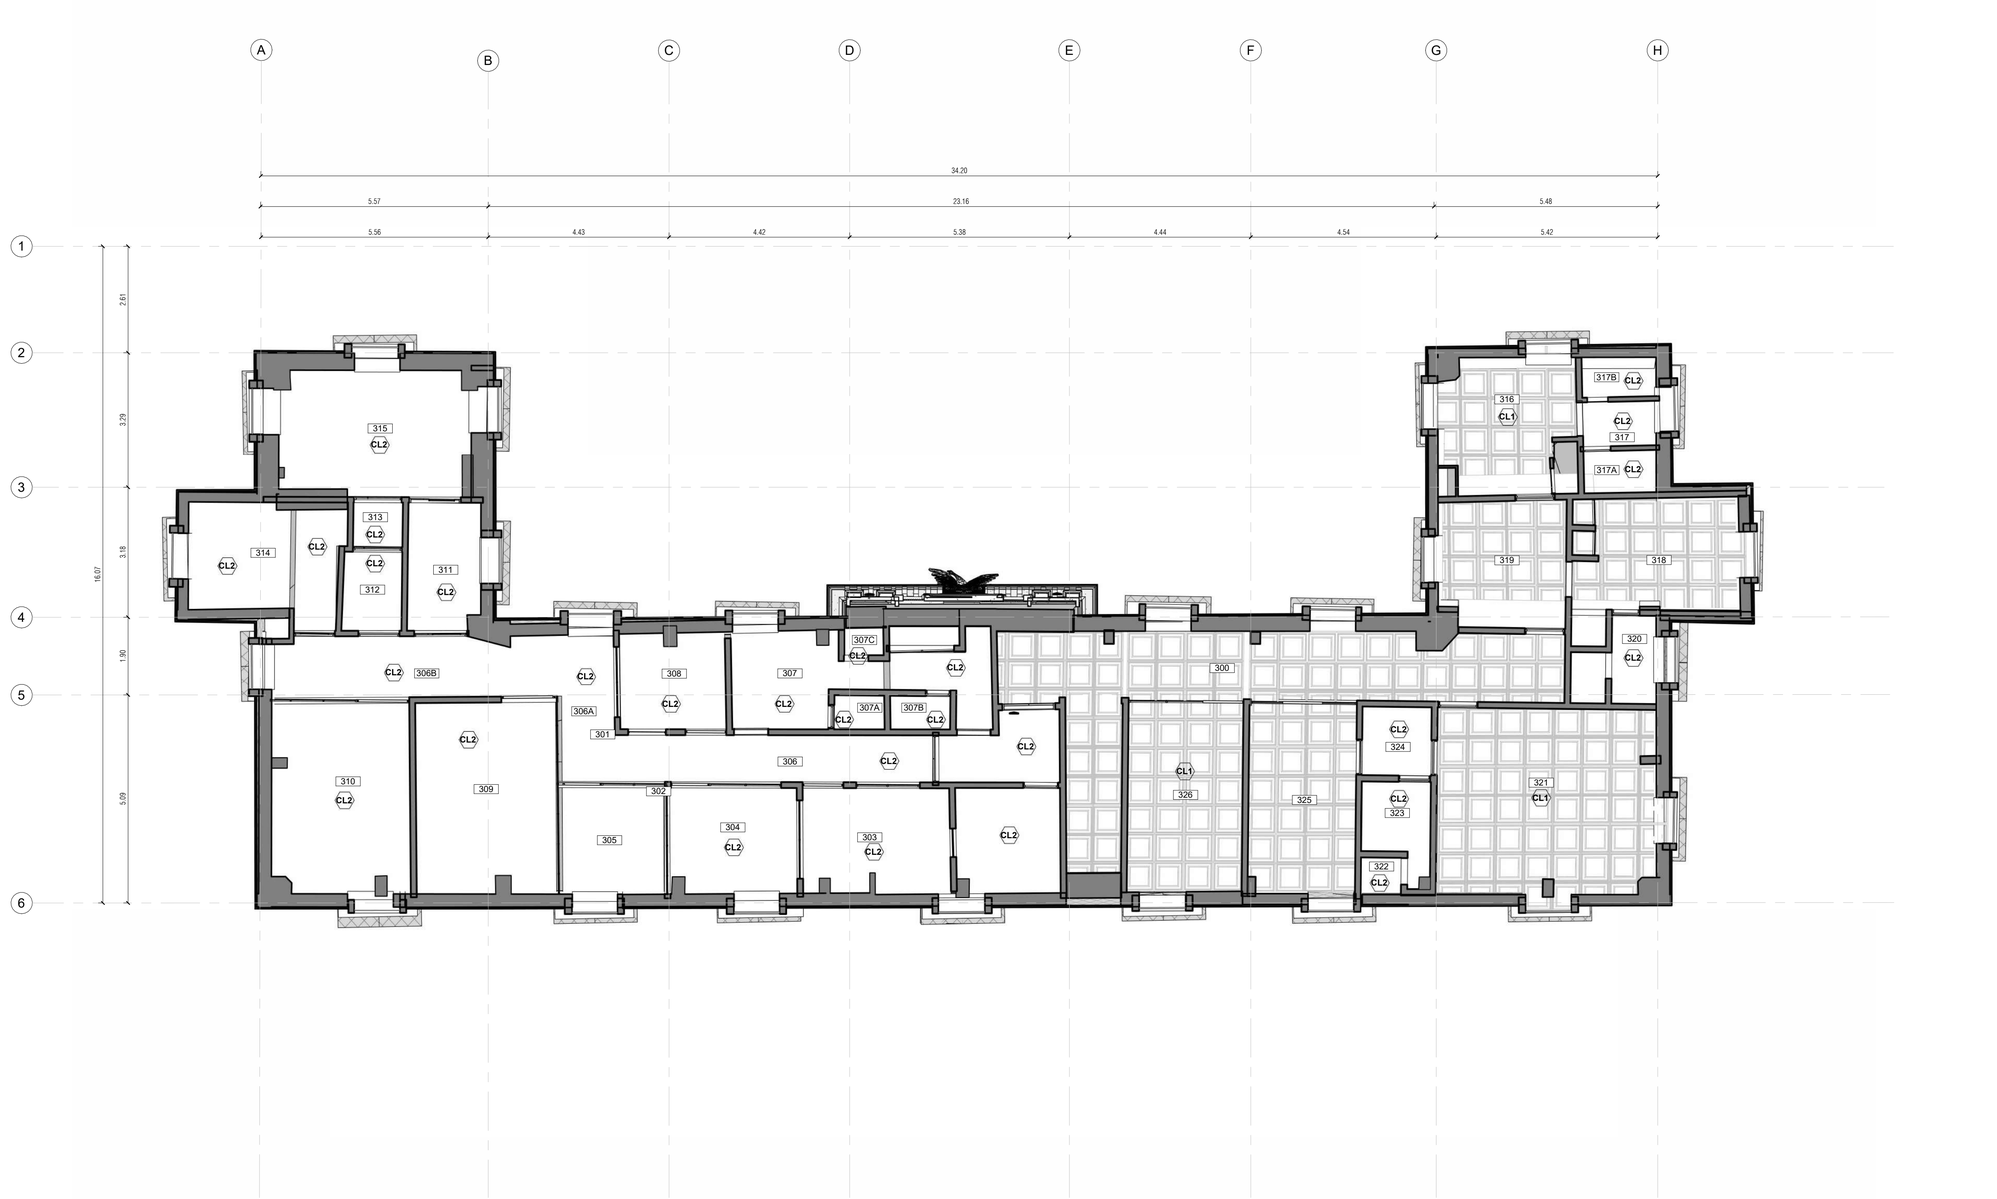

1 PLN_NIVEL 03
Esc: 1:75

CARACTERIZACIÓN DE CIELO RASO

CL	Cielo raso
SCL	Sin cielo raso
S/A	Sin acabado
A/I	Acabado inexistente
CL1	Cieloraso en yeso. Con piezas de moldura 60x60.
CL2	Cielorraso en mortero de con estructura en listones de madera
CL3	Machimbrado de madera. Acabado en pintura blanca .
CL4	Láminas de MDF. Acabado en pintura blanca.
CL5	Láminas de fibra mineral. Formato 120x60. Perfilería en aluminio.
SCL	Sin cielo raso

CARACTERIZACIÓN DE PISOS


P1	Piso
E	Escalera
A/I	Acabado Inexistente
L	Hiladas de ladrillo
S/A	Sin acceso
P1	Baldosa vibroprensada en granito pulido 40x40.
P2	Alfombra trafico pesado color gris.
P3	Piso en PVC con textura en madera blanca.
P4	Granito pulido fundido en sitio con dilataciones en aluminio.
P5	Baldosa cerámica 10x20 color beige.
A/I	Mortero de nivelación a la vista.
E1	Granito pulido fundido en sitio con dilataciones en aluminio.
P6	Granito pulido fundido en sitio con dilataciones en aluminio. 90X90.
P7	Mosaico en baldosa de gres y gravilla lavada. 37x37.
P8	Mortero de nivelación a la vista con recubrimiento en pintura amarilla.
P9	Azulejo cuadrado color marrón 2cmx2cm.
P10	Baldosa con recubrimiento en vinilo color hueso.

CARACTERIZACIÓN DE CUBIERTAS

C1	Cubierta en teja de barro pegada con mortero de cemento.

CARACTERIZACIÓN DE MUROS

Estructura existente.	M1
Muros en Mamposteria de Arcilla	M2
Muro en Drywall	M3

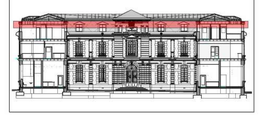

MINISTERIO DE CULTURA

MINISTERIO DE CULTURA
DIRECCIÓN DE PATRIMONIO Y MEMORIA

CONSORCIO
CONURMA – RINCÓN - LÓPEZ
NIT. 901615033-1

CONSORCIO CONURMA RINCÓN LÓPEZ
NIT: **90161533**
Representante legal: **ING JORGE ALBERTO SALAMANCA**

CONSORCIO RESTAURO SJD
Interventoría

CONSORCIO INTERESTAURO
NIT: **901.619.927-9**
Representante legal: **ARQ. MAX OJEDA GÓMEZ**

COMPLEJO HOSPITALARIO SAN JUAN DE DIOS

CARRERA 10 # 1-59 SUR

Contrato Número 3019 de 2022 - Grupo 1

Realizar los estudios técnicos y proyectos de restauración de los Edificios Inmunológico, San Roque y San Jorge los cuales hacen parte del Complejo Hospitalario San Juan de Dios de Bogotá

DESARROLLO

Director:
ARQ. RAFAEL RINCÓN
M.P. 8019 CND

Coordinación:
ARQ. OLGA LUCIA CASTAÑEDA
M.P. A25802008-53165348

Especialista:
ARQ. ROBINSON PINZÓN
M.P. A24312018-1026581948

Elaboró:
ARQ. JUAN JOSÉ CASTRO

APROBACIONES

Director interventoría:
ARQ. [illegible]
M.P. 25[illegible]0739

Coordinación interventoría:
ARQ. MARIANA MARTINEZ
M.P. A1[illegible]

Especialista interventoría:
NOMBRE
M.P.

Revisor externo:
NOMBRE
M.P.

ESPACIO PARA SELLO MINISTERIO DE CULTURA

Supervisión Ministerio: **CARLOS AMEZQUITA**
Apoyo Supervisión Ministerio: **CLAUDIA JIMÉNEZ**

CONTIENE


INSTITUTO INMUNOLÓGICO
PLANTA CIELO RASO TERCER PISO

Fecha: **31/01/2024**
Escala: **INDICADA**


CHSJD_IN_LEV_015

Versión: **V - 12** No. Plano: **015** de: **035**

Especialidad: **LEVANTAMIENTO ARQUITECTONICO** Archivo: C:\Users\trabajo\Desktop\INMUNOLOGICO\CHSJD_01_IN_LEV_12_LEVANTAMIENTO.rvt

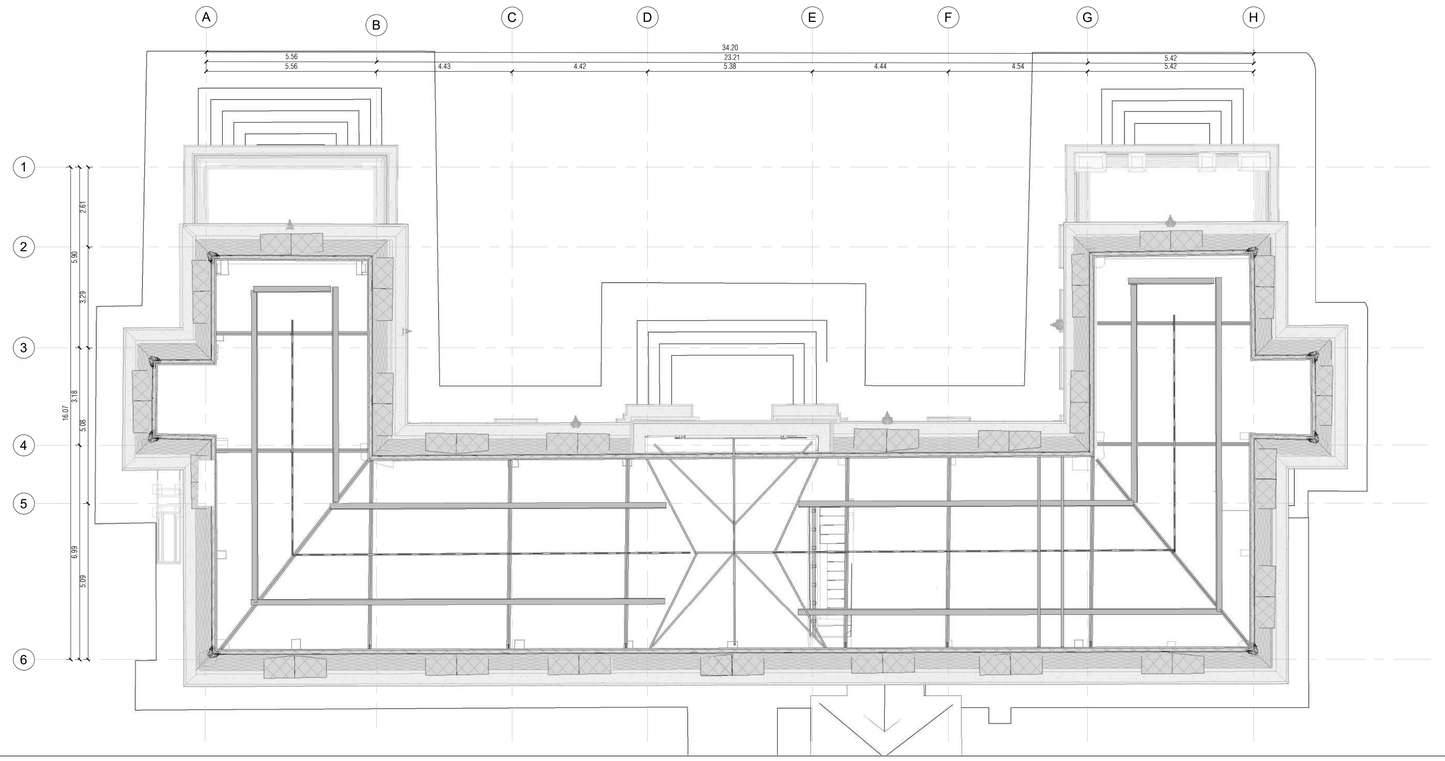

1 PLN_ESTRUCTURA DE CUBIERTA_CERCHAS Y CORREAS
Esc: 1 : 100

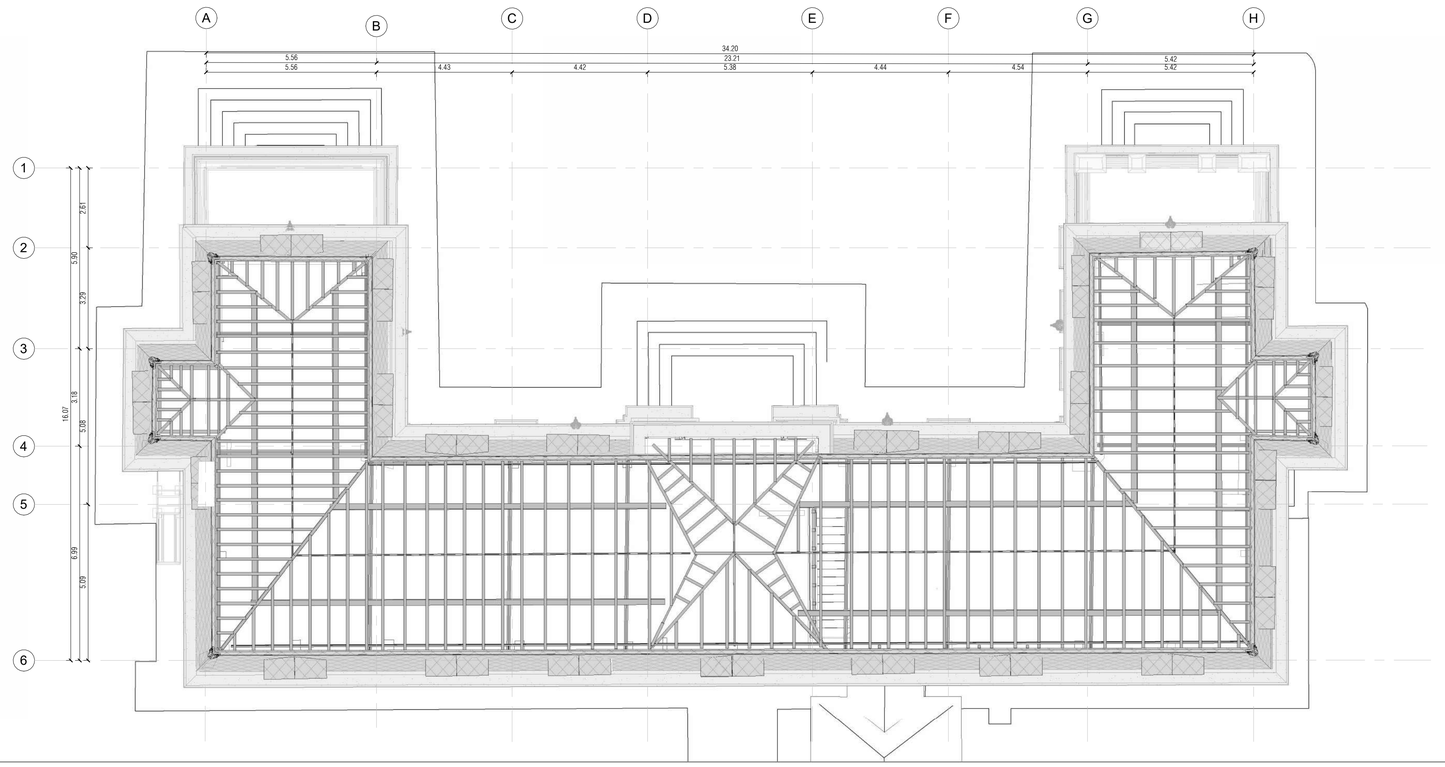

2 PLN_ESTRUCTURA DE CUBIERTA_PARES Y LIMAS
Esc: 1 : 100

SECCIONES




Par en madera escuadrada de 09x09 cm.




Sobre par en madera escuadrada de 09x09 cm.



Correa en madera escuadrada de 18x09 cm.

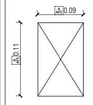

Limahoya en madera escuadrada de 09x11 cm.

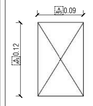

Limatesa en madera escuadrada de 09x12 cm.



Estructura de fachada en madera escuadrada de 09x09 cm.




Listón en madera escuadrada para soporte de teja en latón de 2.5x06 cm.




Cumbrera en madera escuadrada de 09x09 cm.




Pendolón en madera escuadrada de 09x09 cm.

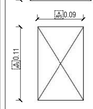

Tirante en madera, escuadrada de 09x11cm.

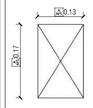

Sobre solera en madera, escuadrada de 13x17cm.

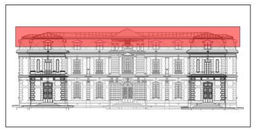

MINISTERIO DE CULTURA

MINISTERIO DE CULTURA
DIRECCIÓN DE PATRIMONIO Y MEMORIA

CONSORCIO
CONURMA – RINCÓN - LÓPEZ
NIT. 901615033-1

CONSORCIO CONURMA RINCÓN LÓPEZ
NIT: **90161533**
Representante legal: **ING JORGE ALBERTO SALAMANCA**

CONSORCIO
RESTAURO SJD
Interventoría

CONSORCIO INTERESTAURO
NIT: **901.619.927-9**
Representante legal: **ARQ. MAX OJEDA GÓMEZ**

COMPLEJO HOSPITALARIO SAN JUAN DE DIOS

CARRERA 10 # 1-59 SUR

Contrato Número 3019 de 2022 - Grupo 1

Realizar los estudios técnicos y proyectos de restauración de los Edificios Inmunológico, San Roque y San Jorge los cuales hacen parte del Complejo Hospitalario San Juan de Dios de Bogotá

DESARROLLO

Director:
ARQ. RAFAEL RINCÓN
M.P. 8019 CND

Coordinación:
ARQ. OLGA LUCIA CASTAÑEDA
M.P. A25802008-53165348

Especialista:
ARQ. ROBINSON PINZÓN
M.P. A24312018-1026581948

Elaboró:
ARQ. JUAN JOSÉ CASTRO

APROBACIONES

Director interventoría:
ARQ. [illegible]
M.P. 2420200739

Coordinación interventoría:
ARQ. MARIANA MARTINEZ
M.P. A11602017-1036521681

Especialista interventoría:
NOMBRE
M.P.

Revisor externo:
NOMBRE
M.P.

ESPACIO
PARA SELLO
MINISTERIO
DE CULTURA

Supervisión Ministerio: **CARLOS AMEZQUITA**
Apoyo Supervisión Ministerio: **CLAUDIA JIMÉNEZ**

CONTIENE


INSTITUTO INMUNOLÓGICO
PLANTA ESTRUCTURA DE CUBIERTA

Fecha: **31/01/2024**
Escala: **INDICADA**


CHSJD_IN_LEV_016

Versión: **V - 12** No. Plano: **016** de: **035**


Especialidad: **LEVANTAMIENTO ARQUITECTONICO** Archivo: C:\Users\trabajo\Desktop\INMUNOLOGICO\CHSJD_01_IN_LEV_12_LEVANTAMIENTO.rvt

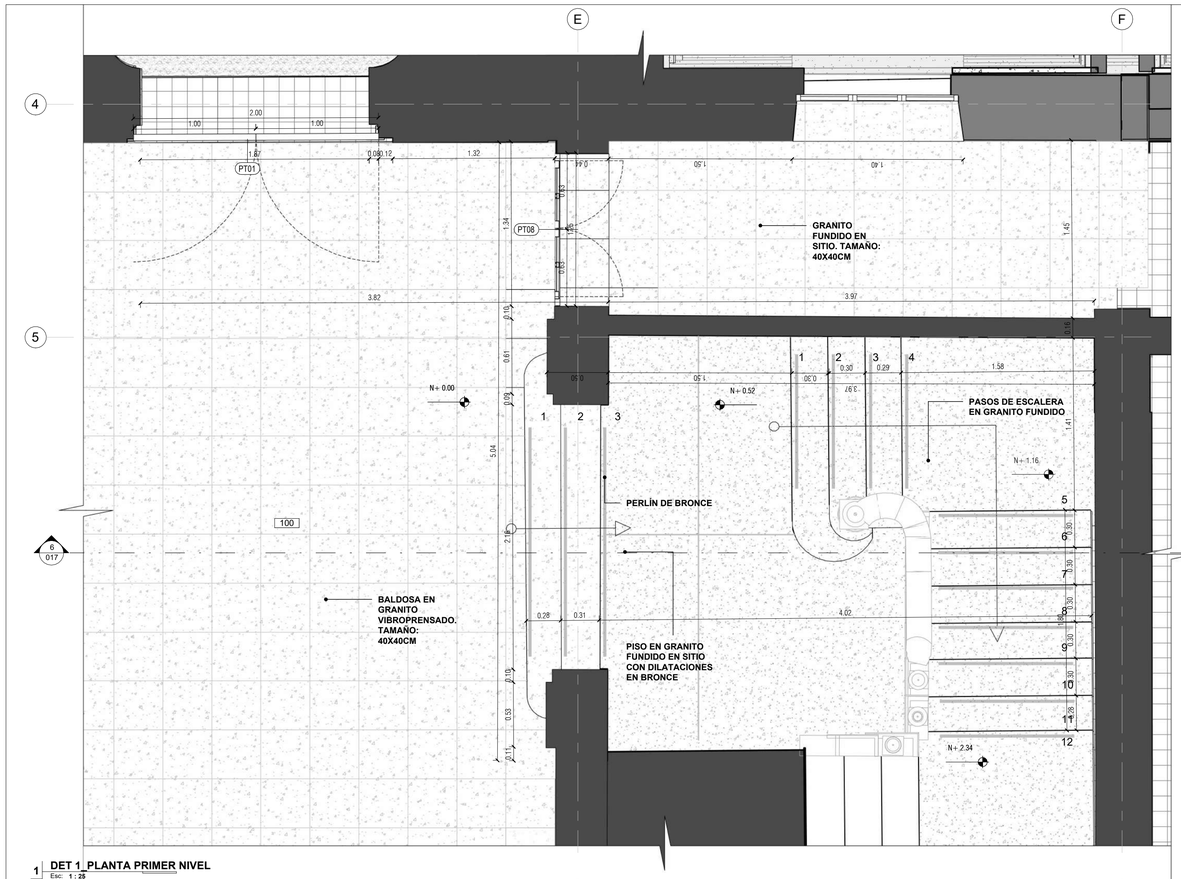


1 DET 1_PLANTA PRIMER NIVEL
Esc: 1 : 25

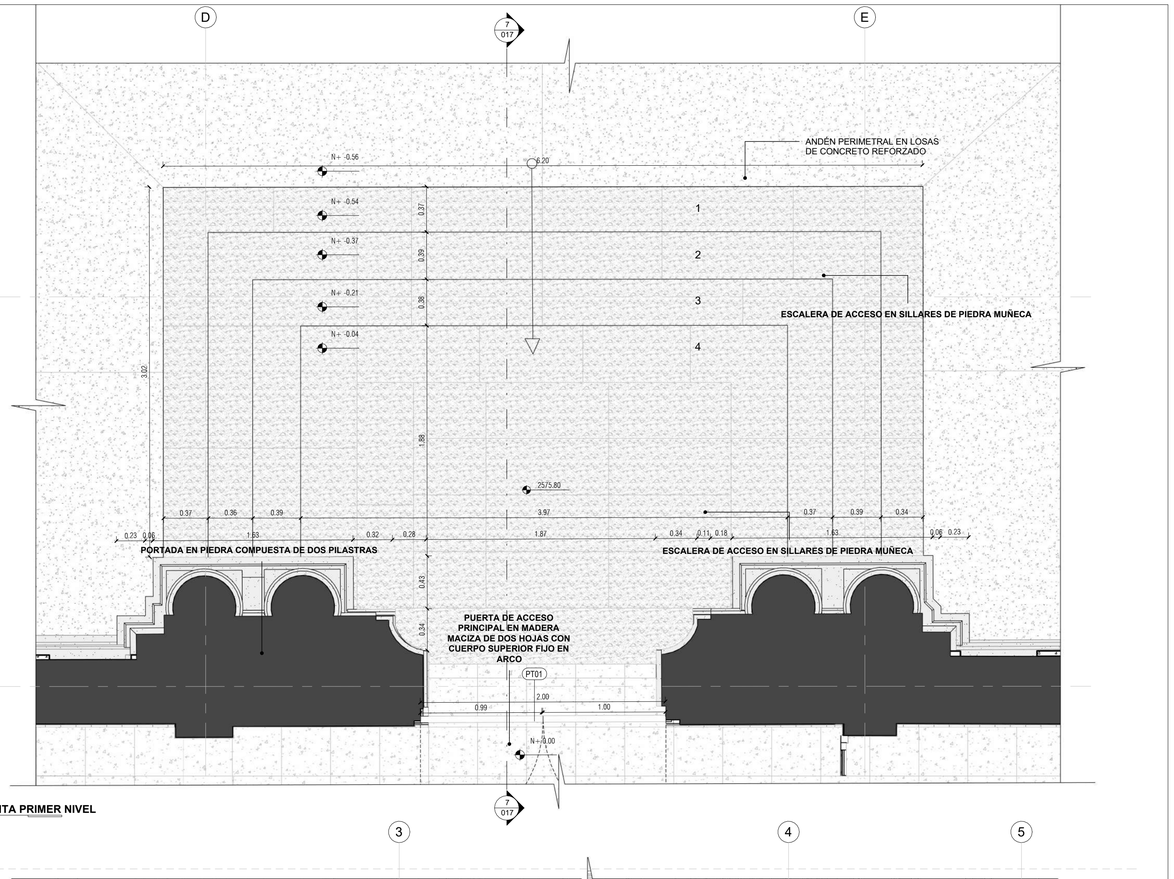

2 DET 2_PLANTA PRIMER NIVEL
Esc: 1 : 25

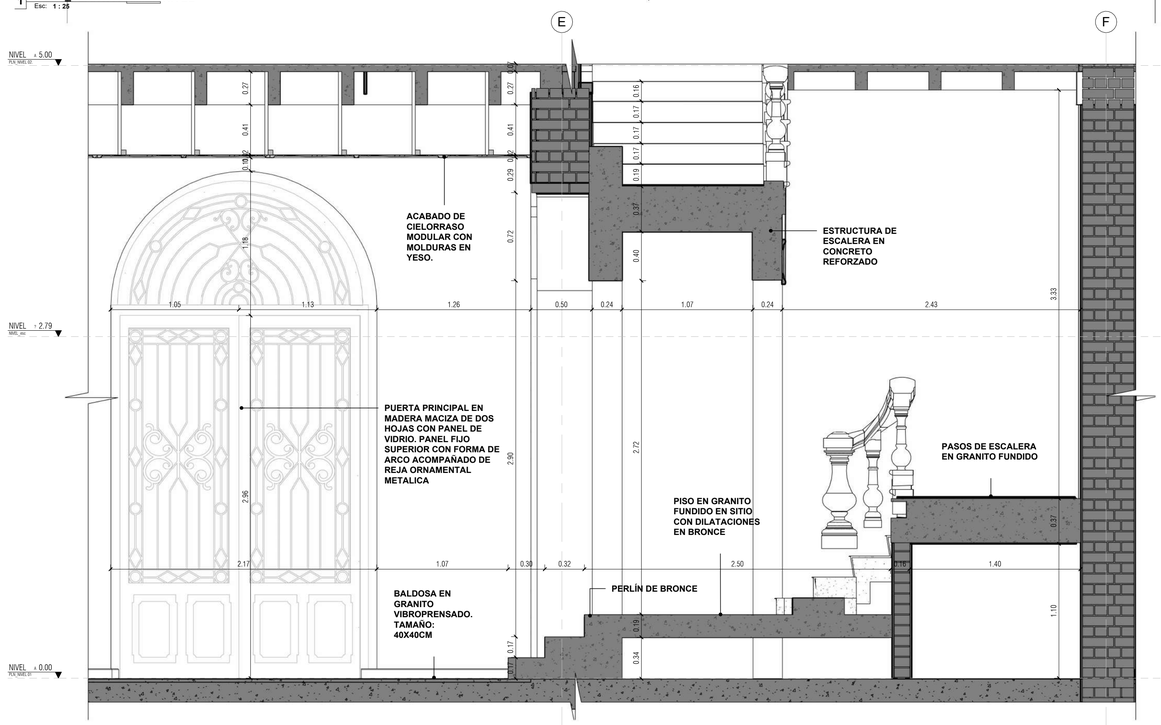

6 PLAM_DET 01_SECCION A
Esc: 1 : 25

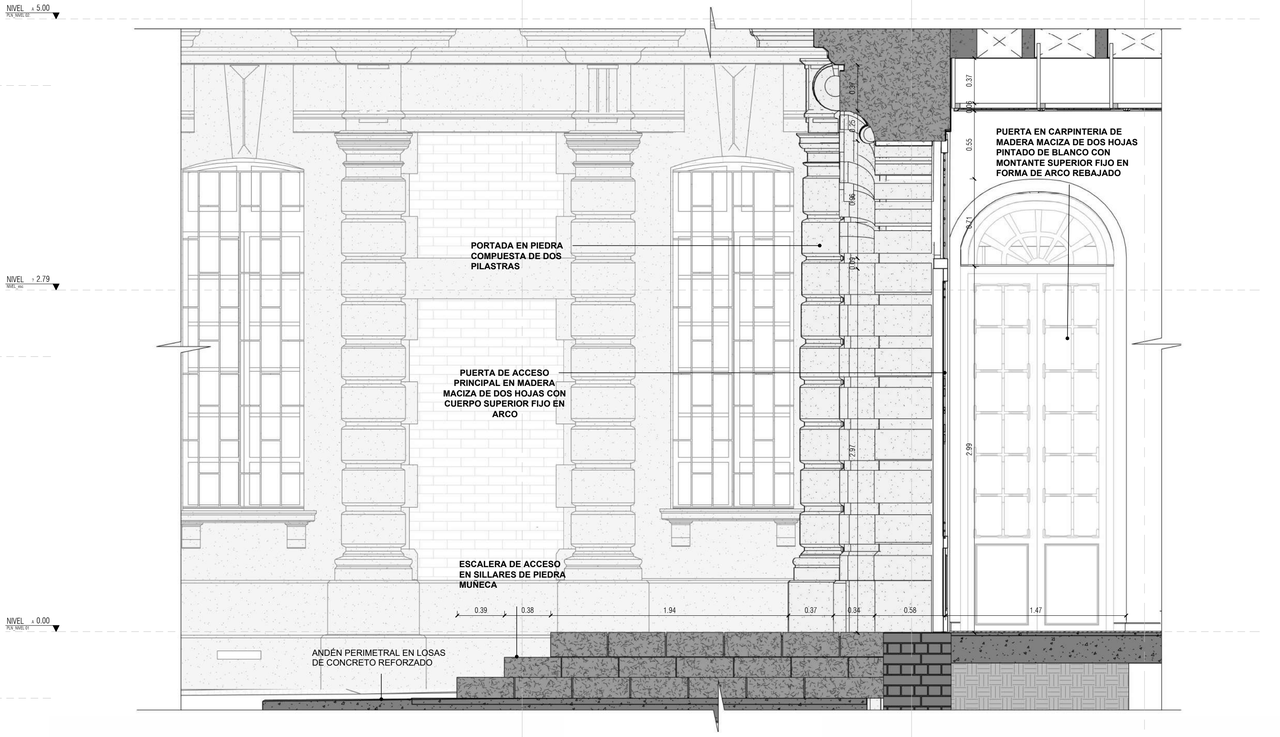

7 PLAM_DET 02_SECCION A
Esc: 1 : 25

MINISTERIO DE CULTURA

MINISTERIO DE CULTURA
DIRECCIÓN DE PATRIMONIO Y MEMORIA

CONSORCIO
CONURMA – RINCÓN - LÓPEZ
NIT. 901615033-1

CONSORCIO CONURMA RINCÓN LÓPEZ
NIT: **901615533**
Representante legal: **ING JORGE ALBERTO SALAMANCA**

CONSORCIO RESTAURO SJD
Interventoría

CONSORCIO INTERESTAURO
NIT: **901.619.927-9**
Representante legal: **ARQ. MAX OJEDA GÓMEZ**

COMPLEJO HOSPITALARIO SAN JUAN DE DIOS

CARRERA 10 # 1-59 SUR

Contrato Número 3019 de 2022 - Grupo 1

Realizar los estudios técnicos y proyectos de restauración de los Edificios Inmunológico, San Roque y San Jorge los cuales hacen parte del Complejo Hospitalario San Juan de Dios de Bogotá

DESARROLLO		APROBACIONES	
Director:	Coordinación:	Director interventoría:	Coordinación interventoría:
ARQ. RAFAEL RINCÓN	**ARQ. OLGA LUCIA CASTAÑEDA**	**ARQ. [illegible]**	**ARQ. MICHAYA MARTINEZ**
M.P. 8019 CND	M.P. A25802008-53165348	M.P. 25[illegible]0739	M.P. A1[illegible]617-[illegible]21687
Especialista:	Elaboró:	Especialista interventoría:	Revisor externo:
ARQ. ROBINSON PINZÓN	**ARQ. JUAN JOSÉ CASTRO**	**NOMBRE**	**NOMBRE**
M.P. A24312018-10265581948		M.P.	M.P.

ESPACIO PARA SELLO MINISTERIO DE CULTURA

Supervisión Ministerio: **CARLOS AMEZQUITA**
Apoyo Supervisión Ministerio: **CLAUDIA JIMÉNEZ**

CONTIENE


INSTITUTO INMUNOLÓGICO
DETALLES PLANTAS AMPLIADAS

Fecha: **31/01/2024**
Escala: **INDICADA**


CHSJD_IN_LEV_ 017

Versión: **V - 12** No. Plano: **017** de: **035**


Especialidad: **LEVANTAMIENTO ARQUITECTONICO** Archivo: C:\Users\Trabajo\Desktop\INMUNOLOGICO\CHSJD_01_IN_LEV_12_LEVANTAMIENTO.rvt

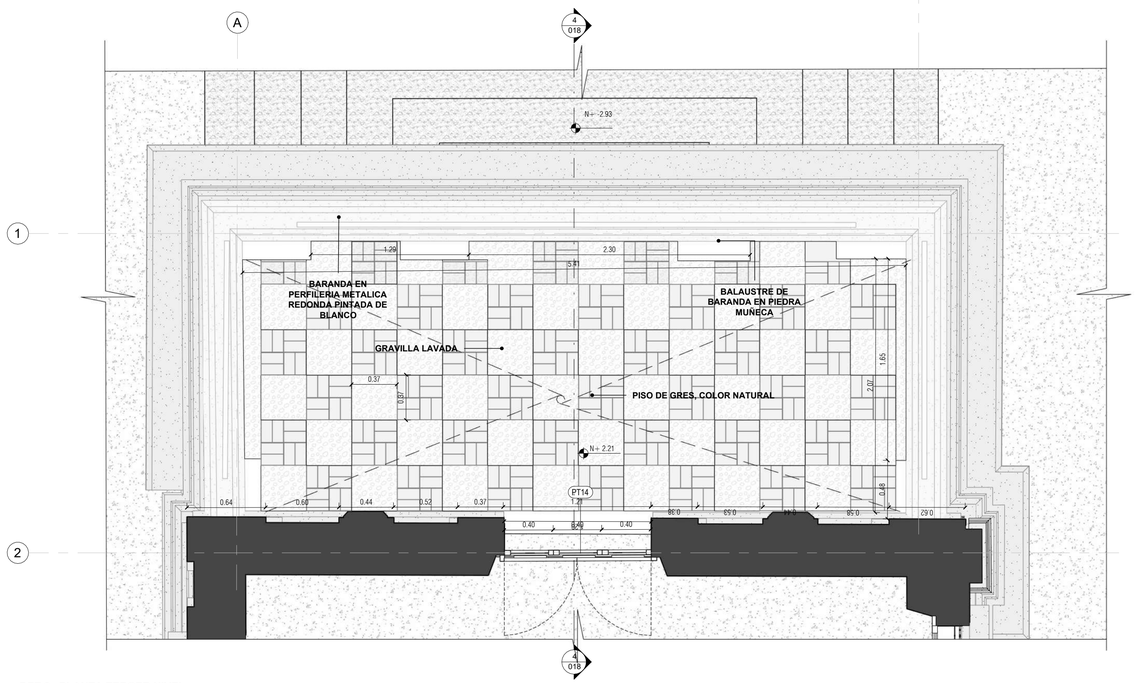


1 DET 3_ PLANTA TERCER NIVEL
Esc: 1 : 25

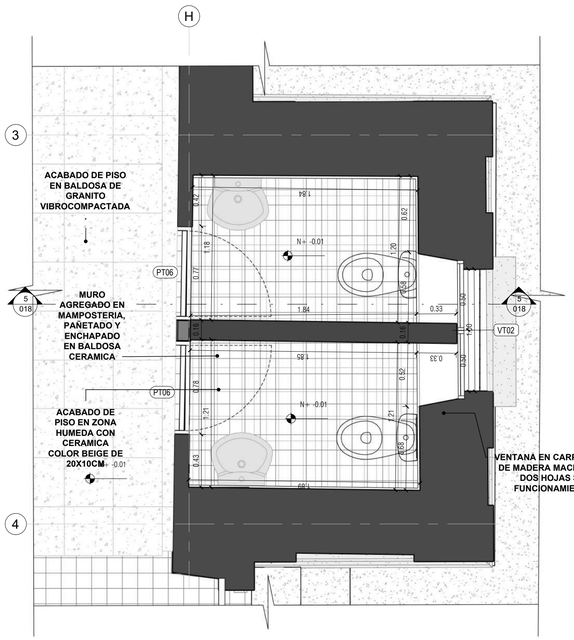

2 DET 4_PANTA PRIMER NIVEL
Esc: 1 : 25

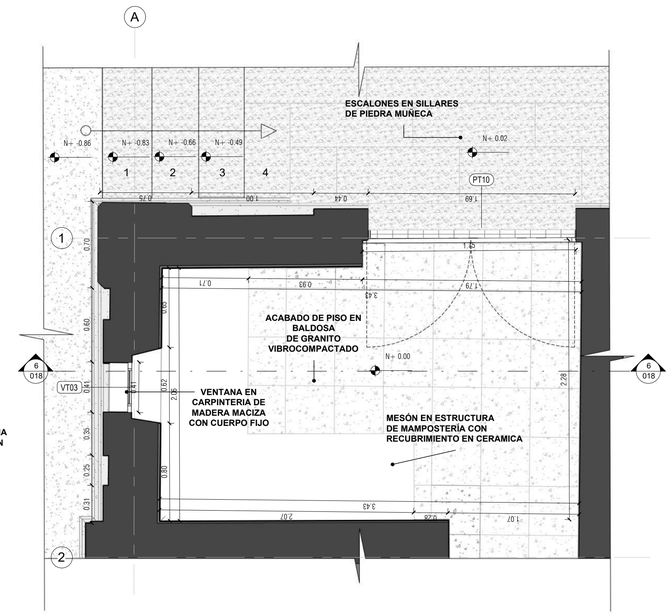

3 DET 5_PLANTA PRIMER NIVEL
Esc: 1 : 25

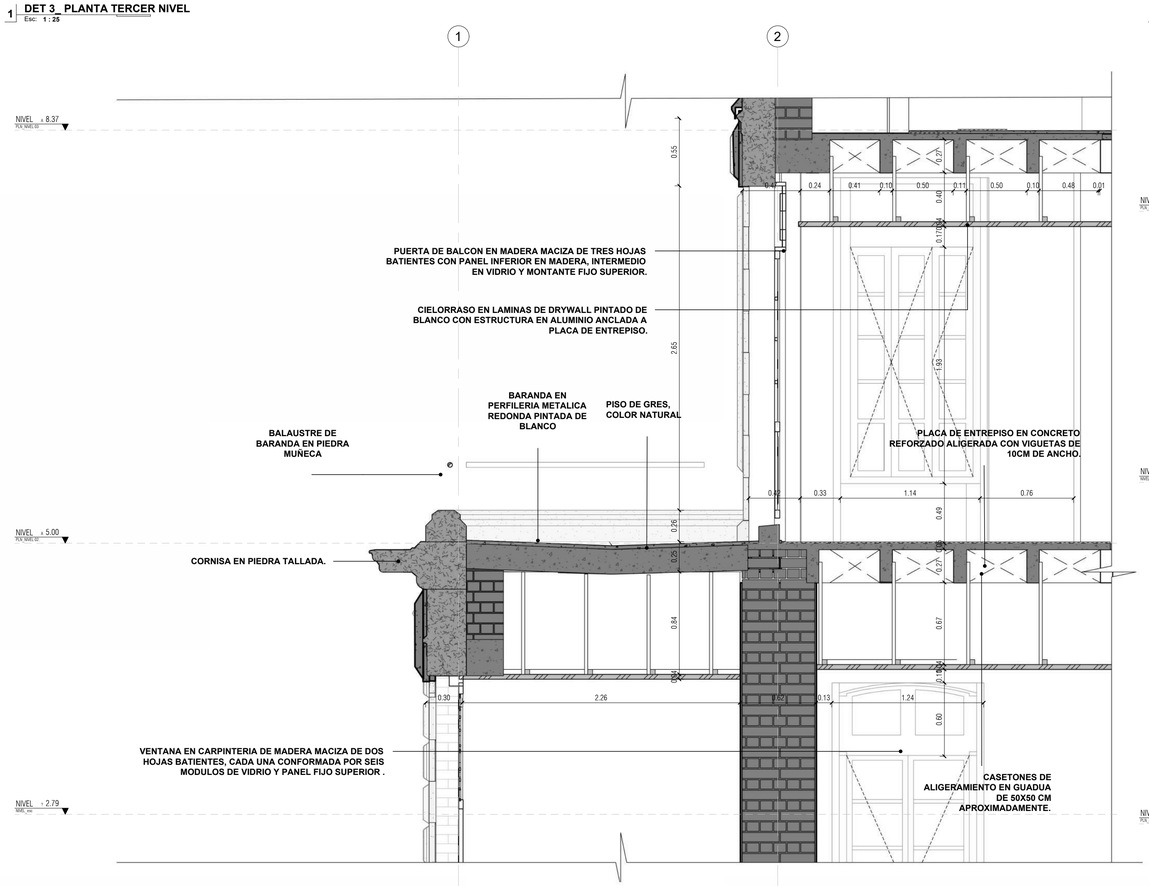

4 PLAM_DET 03_SECCION A
Esc: 1 : 25

5 PLAM_DET 04_SECCION A
Esc: 1 : 25

6 PLAM_DET 05_SECCION A
Esc: 1 : 25

MINISTERIO DE CULTURA

MINISTERIO DE CULTURA
DIRECCIÓN DE PATRIMONIO Y MEMORIA

CONSORCIO
CONURMA – RINCÓN - LÓPEZ
NIT. 901615033-1

CONSORCIO CONURMA RINCÓN LÓPEZ
NIT: **90161533**
Representante legal: **ING JORGE ALBERTO SALAMANCA**

CONSORCIO RESTAURO SJD
Interventoría

CONSORCIO INTERESTAURO
NIT: **901.619.927-9**
Representante legal: **ARQ. MAX OJEDA GÓMEZ**

COMPLEJO HOSPITALARIO SAN JUAN DE DIOS
CARRERA 10 # 1-59 SUR

Contrato Número 3019 de 2022 - Grupo 1

Realizar los estudios técnicos y proyectos de restauración de los Edificios Inmunológico, San Roque y San Jorge los cuales hacen parte del Complejo Hospitalario San Juan de Dios de Bogotá

DESARROLLO

Director:
ARQ. RAFAEL RINCÓN
M.P. 8019 CND

Coordinación:
ARQ. OLGA LUCIA CASTAÑEDA
M.P. A25802008-53165348

Especialista:
ARQ. ROBINSON PINZÓN
M.P. A24312018-1026561948

Elaboró:
ARQ. JUAN JOSÉ CASTRO

APROBACIONES

Director interventoría:
ARQ. [illegible]
M.P. A[illegible]0735

Coordinación interventoría:
ARQ. MONICA MARTINEZ
M.P. A1[illegible]017-[illegible]

Especialista interventoría:
NOMBRE
M.P.

Revisor externo:
NOMBRE
M.P.

ESPACIO PARA SELLO MINISTERIO DE CULTURA

Supervisión Ministerio:**CARLOS AMEZQUITA**
Apoyo Supervisión Ministerio:**CLAUDIA JIMÉNEZ**

CONTIENE


INSTITUTO INMUNOLÓGICO
DETALLES PLANTAS AMPLIADAS

Fecha: **31/01/2024**
Escala: **INDICADA**


CHSJD_IN_LEV_ 018

Versión: **V - 12** No. Plano: **018** de: **035**


Especialidad: **LEVANTAMIENTO ARQUITECTONICO** Archivo: C:\Users\trabajo\Desktop\INMUNOLOGICO\CHSJD_01_IN_LEV_12_LEVANTAMIENTO.rvt

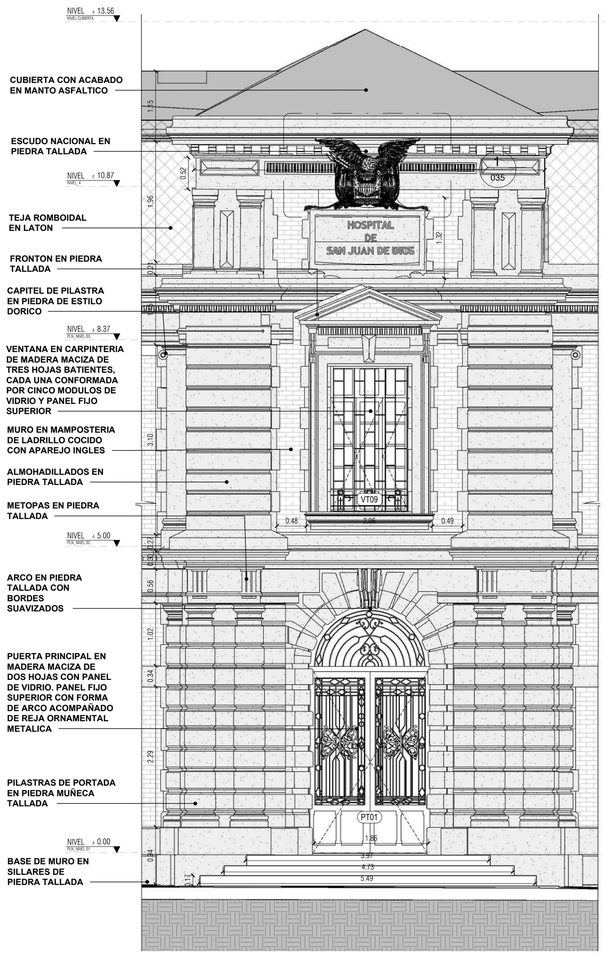


1 FACHADA AMPLIADA 4
Esc: 1 : 50

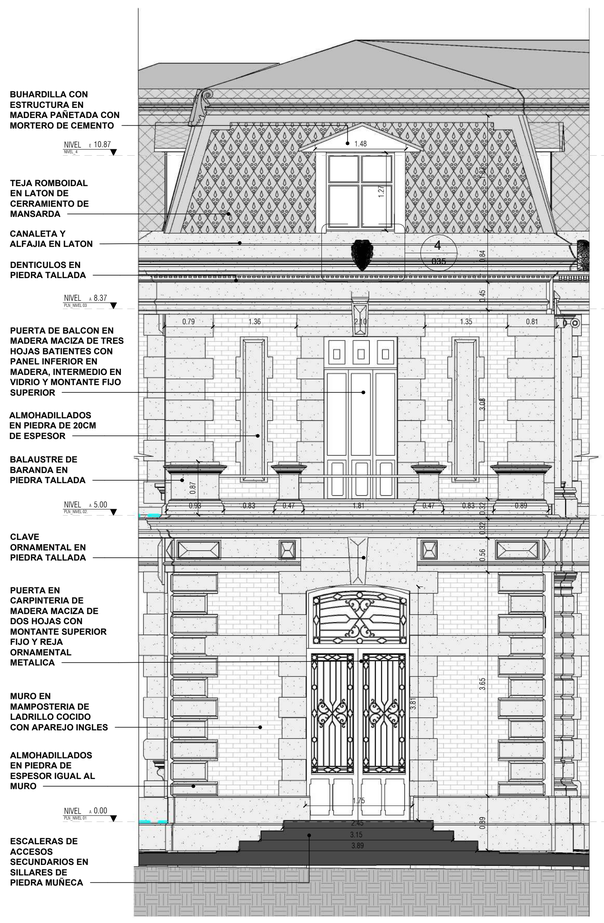

2 FACHADA AMPLIADA 5
Esc: 1 : 50

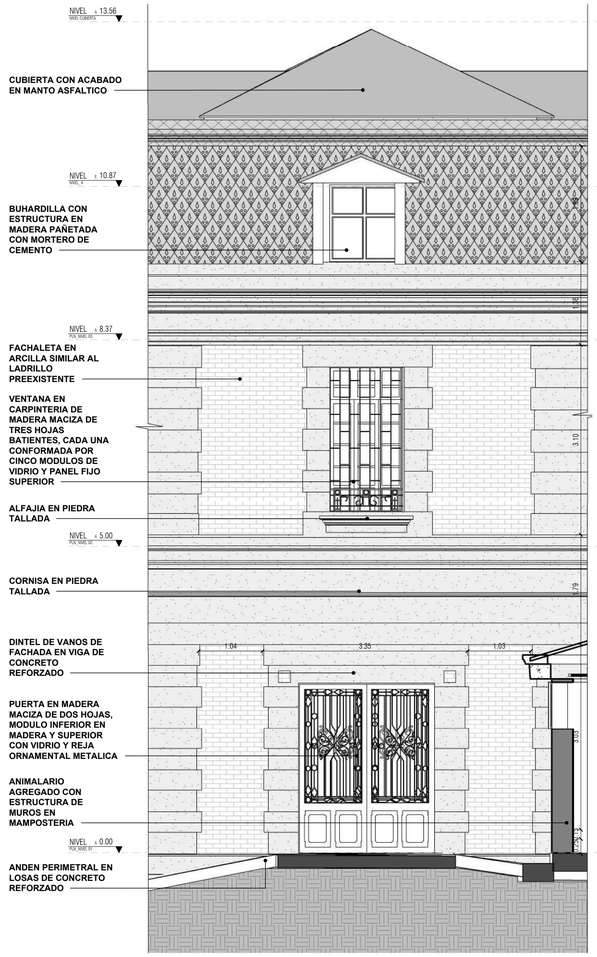

3 FACHADA AMPLIADA 1
Esc: 1 : 50

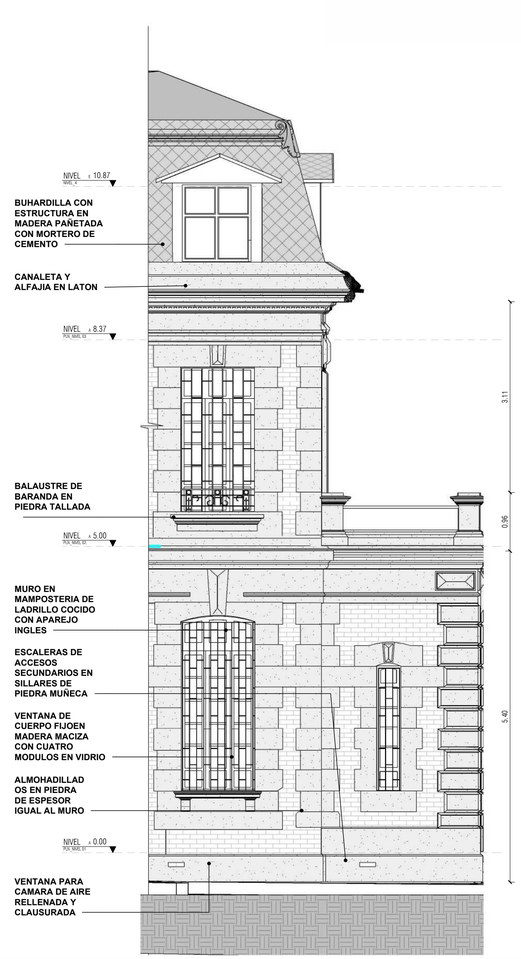

4 FACHADA AMPLIADA 6
Esc: 1 : 50

MINISTERIO DE CULTURA

MINISTERIO DE CULTURA
DIRECCIÓN DE PATRIMONIO Y MEMORIA

CONSORCIO
CONURMA – RINCÓN - LÓPEZ
NIT. 901615033-1

CONSORCIO CONURMA RINCÓN LÓPEZ
NIT: **90161533**
Representante legal: **ING JORGE ALBERTO SALAMANCA**

CONSORCIO RESTAURO SJD
Interventoría

CONSORCIO INTERESTAURO
NIT: **901.619.927-9**
Representante legal: **ARQ. MAX OJEDA GÓMEZ**

COMPLEJO HOSPITALARIO SAN JUAN DE DIOS

CARRERA 10 # 1-59 SUR

Contrato Número 3019 de 2022 - Grupo 1

Realizar los estudios técnicos y proyectos de restauración de los Edificios Inmunológico, San Roque y San Jorge los cuales hacen parte del Complejo Hospitalario San Juan de Dios de Bogotá

DESARROLLO		APROBACIONES	
Director:	Coordinación:	Director interventoría:	Coordinación interventoría:
ARQ. RAFAEL RINCÓN	**ARQ. OLGA LUCIA CASTAÑEDA**	**ARQ. [illegible]**	**ARQ. MICHAYA MARTINEZ**
M.P. 8019 CND	M.P. A25802008-53165348	M.P. [illegible]	M.P. A19822417-[illegible]
Especialista:	Elaboró:	Especialista interventoría:	Revisor externo:
ARQ. ROBINSON PINZÓN	**ARQ. JUAN JOSÉ CASTRO**	**NOMBRE**	**NOMBRE**
M.P. A24312015-1026581948		M.P.	M.P.

ESPACIO PARA SELLO MINISTERIO DE CULTURA

Supervisión Ministerio:**CARLOS AMEZQUITA**
Apoyo Supervisión Ministerio:**CLAUDIA JIMÉNEZ**

CONTIENE


INSTITUTO INMUNOLÓGICO
DETALLES FACHADAS AMPLIADAS

Fecha: 31/01/2024
Escala: **INDICADA**


CHSJD_IN_LEV_ 019

Versión: **V - 12** No. Plano: **019** de: **035**

Especialidad: **LEVANTAMIENTO ARQUITECTONICO** Archivo: C:\Users\trabajo\Desktop\INMUNOLOGICO\CHSJD_01_IN_LEV_12_LEVANTAMIENTO.rvt

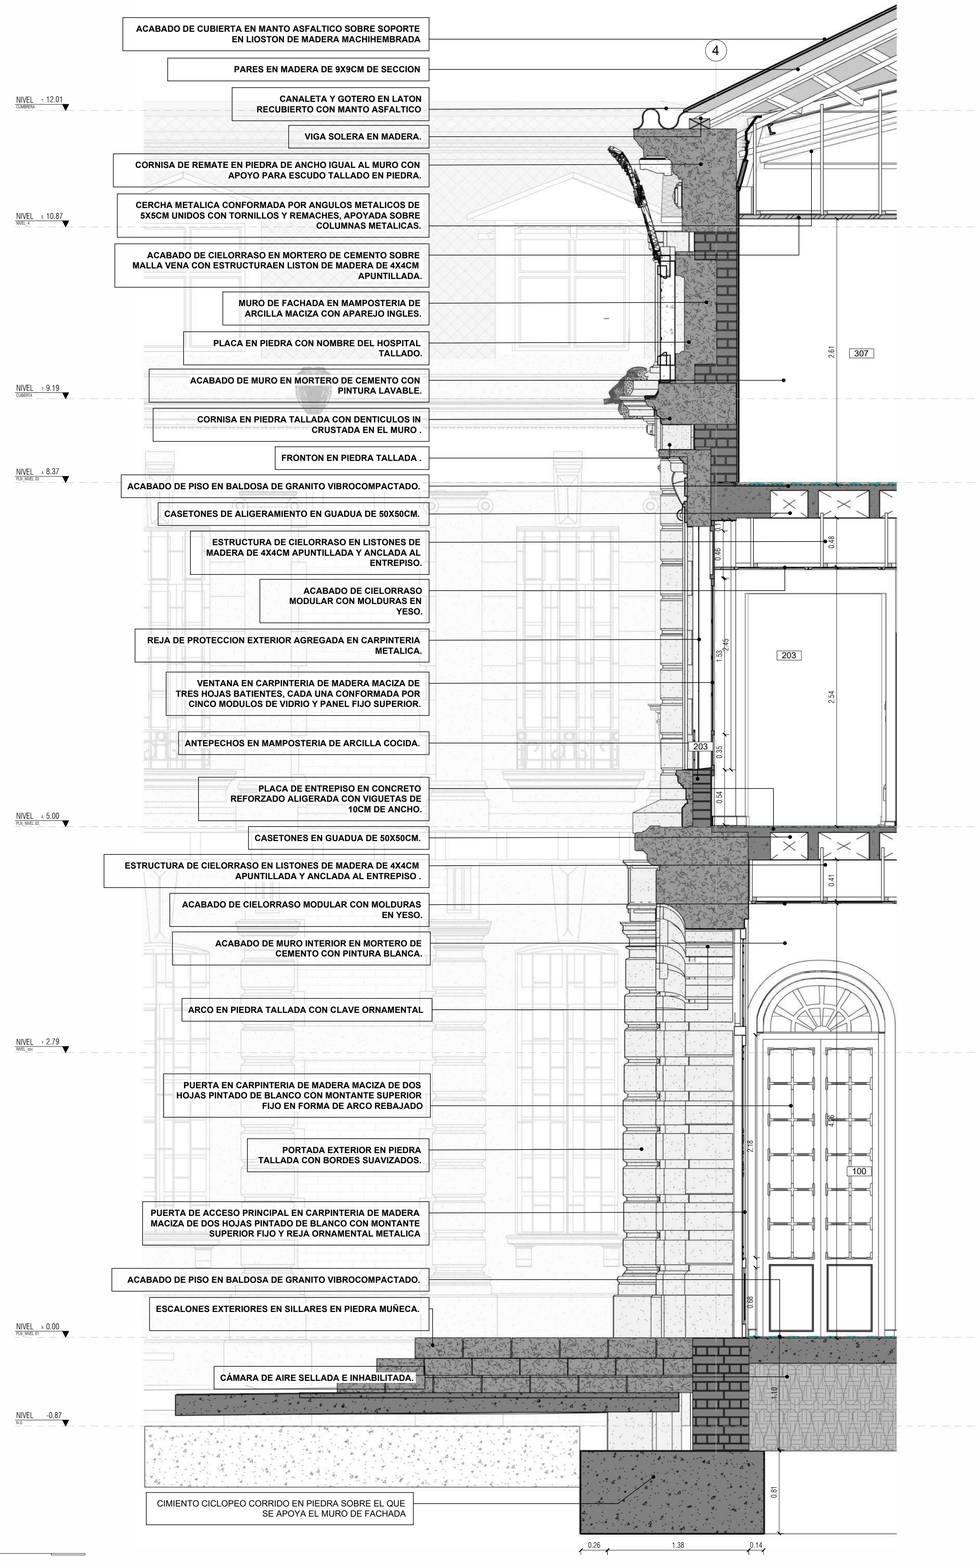

1 **CF_1**
Esc. **1 : 30**

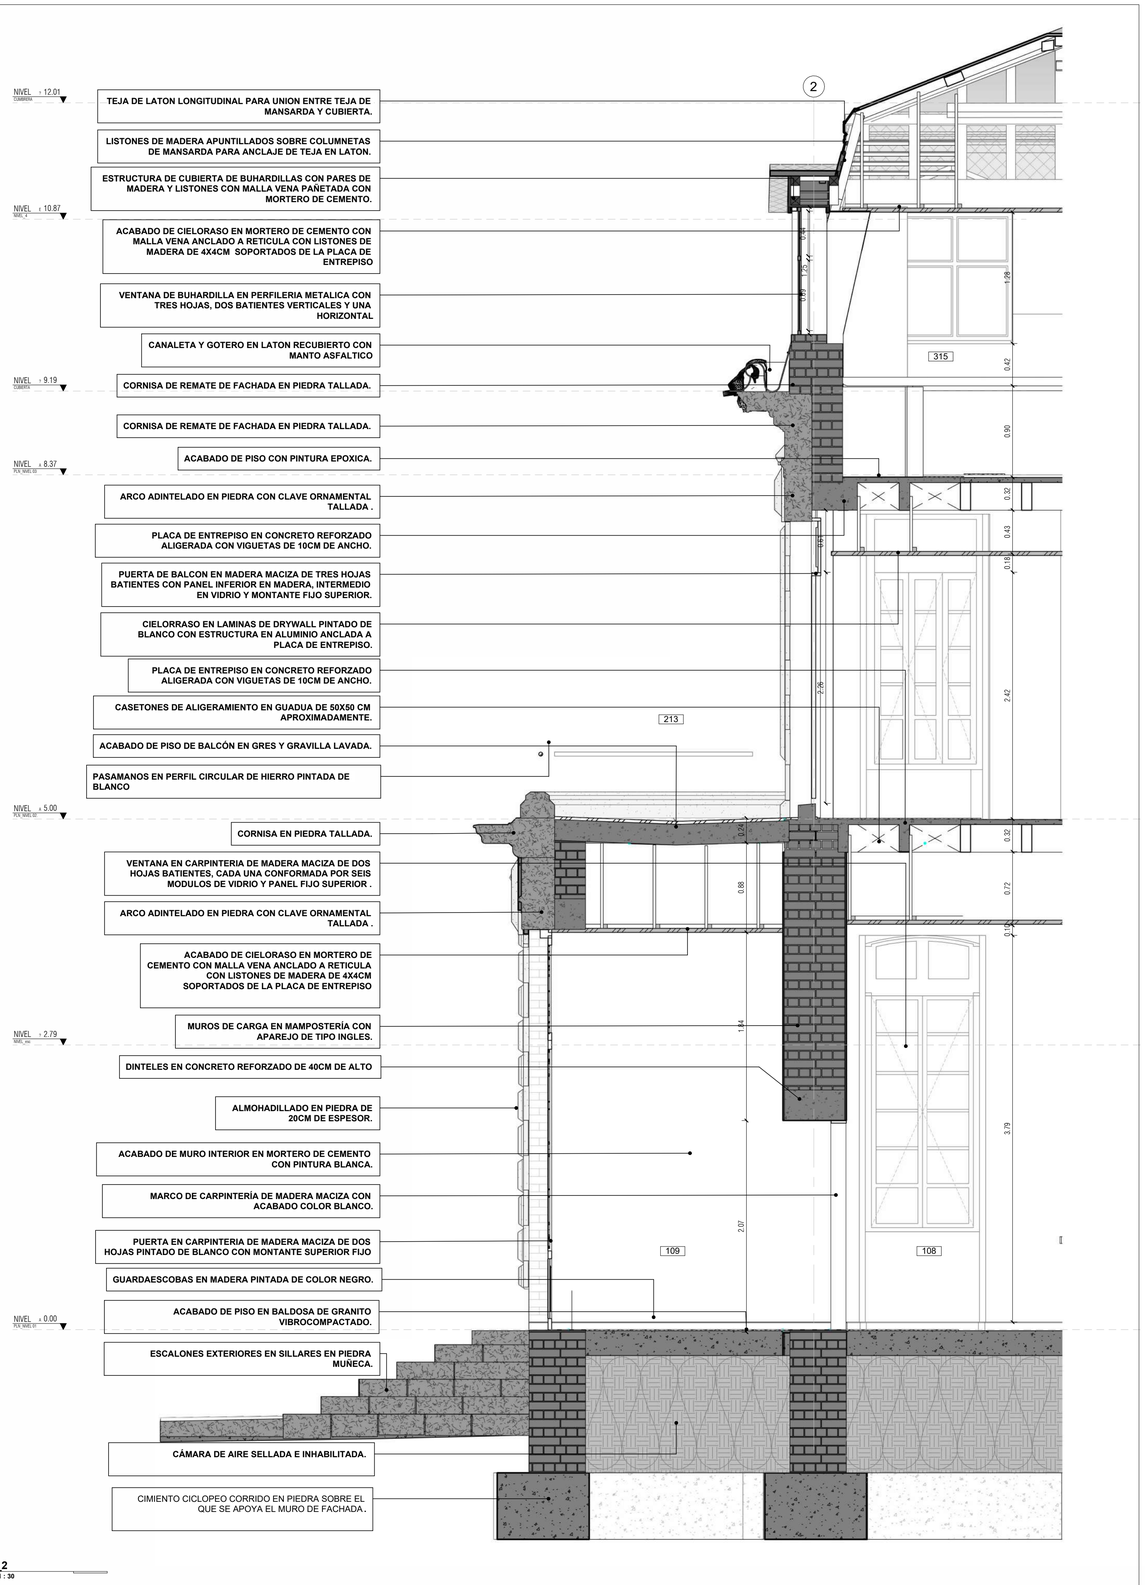

2 **CF_2**
Esc. **1 : 30**

MINISTERIO DE CULTURA

MINISTERIO DE CULTURA
DIRECCIÓN DE PATRIMONIO Y MEMORIA

CONSORCIO
CONURMA – RINCÓN - LÓPEZ
NIT 901615033-1

CONSORCIO CONURMA RINCÓN LÓPEZ
NIT: **90161533**
Representante legal: **ING JORGE ALBERTO SALAMANCA**

CONSORCIO RESTAURO SJD
Interventoría

CONSORCIO INTERESTAURO
NIT: **901.619.927-9**
Representante legal: **ARQ. MAX OJEDA GÓMEZ**

COMPLEJO HOSPITALARIO SAN JUAN DE DIOS
CARRERA 10 # 1-59 SUR
Contrato Número 3019 de 2022 - Grupo 1
Realizar los estudios técnicos y proyectos de restauración de los Edificios Inmunológico, San Roque y San Jorge los cuales hacen parte del Complejo Hospitalario San Juan de Dios de Bogotá

DESARROLLO

Director:	Coordinación:
ARQ. RAFAEL RINCÓN	**ARQ. OLGA LUCIA CASTAÑEDA**
M.P. 8019 CND	M.P. A25802008-53165348
Especialista:	Elaboró:
ARQ. ROBINSON PINZÓN	**ARQ. JUAN JOSÉ CASTRO**
M.P. A24312018-10265581948	

APROBACIONES

Director interventoría:	Coordinación interventoría:
ARQ. [illegible]	**ARQ. MICHAYA MARTINEZ**
M.P. A25802008-53165348	M.P. A1782617-[illegible]
Especialista interventoría:	Revisor externo:
NOMBRE	**NOMBRE**
M.P.	M.P.

ESPACIO PARA SELLO MINISTERIO DE CULTURA

Supervisión Ministerio **CARLOS AMEZQUITA**
Apoyo Supervisión Ministerio **CLAUDIA JIMÉNEZ**

CONTIENE


INSTITUTO INMUNOLÓGICO
CORTES FACHADAS

Fecha: **31/01/2024**
Escala: **INDICADA**


CHSJD_IN_LEV_ 020

Versión: **V - 12** No. Plano: **020** de: **035**

Especialidad: **LEVANTAMIENTO ARQUITECTONICO** Archivo: C:\Users\Trabajo\Desktop\INMUNOLOGICO\CHSJD_01_IN_LEV_12_LEVANTAMIENTO.rvt

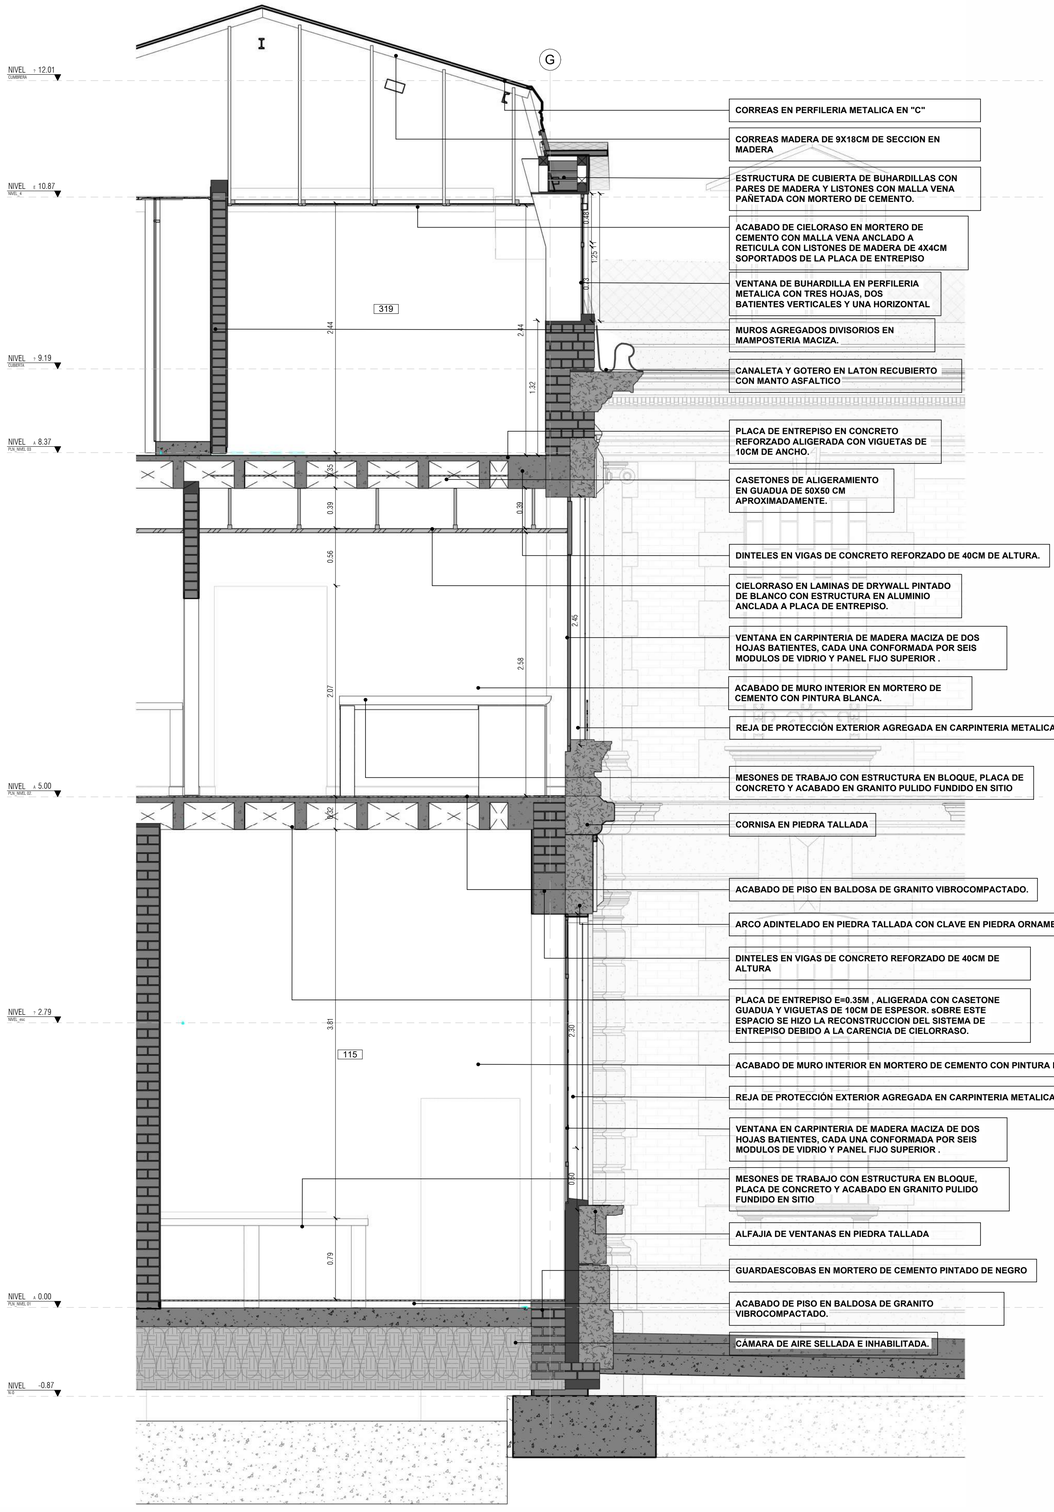

1 CF_3
Esc: 1 : 30

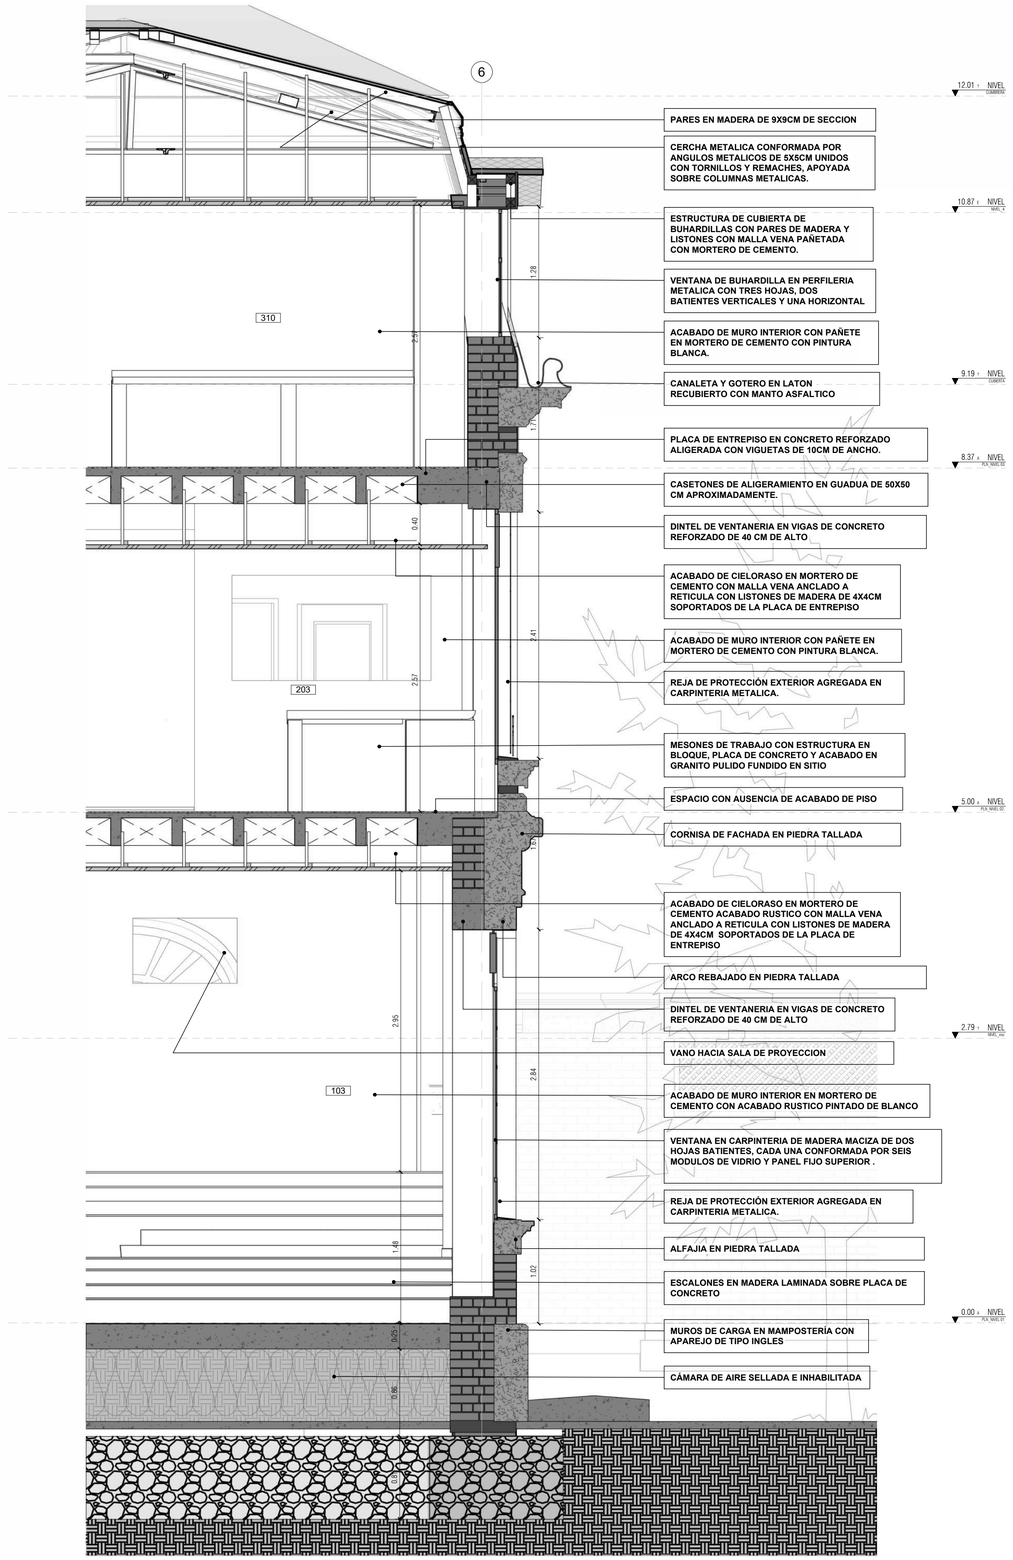

2 CF_4
Esc: 1 : 30

MINISTERIO DE CULTURA

MINISTERIO DE CULTURA
DIRECCIÓN DE PATRIMONIO Y MEMORIA

CONSORCIO
CONURMA – RINCÓN - LÓPEZ
NIT. 901615033-1

CONSORCIO CONURMA RINCÓN LÓPEZ
NIT: **90161533**
Representante legal: **ING JORGE ALBERTO SALAMANCA**

CONSORCIO RESTAURO SJD
Interventoría

CONSORCIO INTERESTAURO
NIT: **901.619.927-9**
Representante legal: **ARQ. MAX OJEDA GÓMEZ**

COMPLEJO HOSPITALARIO SAN JUAN DE DIOS

CARRERA 10 # 1-59 SUR

Contrato Número 3019 de 2022 - Grupo 1

Realizar los estudios técnicos y proyectos de restauración de los Edificios Inmunológico, San Roque y San Jorge los cuales hacen parte del Complejo Hospitalario San Juan de Dios de Bogotá

DESARROLLO

Director:	Coordinación:
ARQ. RAFAEL RINCÓN M.P. 8019 CND	**ARQ. OLGA LUCIA CASTAÑEDA** M.P. A25802008-53165348
Especialista:	Elaboró:
ARQ. ROBINSON PINZÓN M.P. A24312018-1026581948	**ARQ. JUAN JOSÉ CASTRO**

APROBACIONES

Director interventoría:	Coordinación interventoría:
ARQ. [illegible] M.P. 2420-00739	**ARQ. MARIANA MARTINEZ** M.P. A11702217-1036521660
Especialista interventoría:	Revisor externo:
NOMBRE M.P.	**NOMBRE** M.P.

ESPACIO PARA SELLO MINISTERIO DE CULTURA

Supervisión Ministerio: **CARLOS AMEZQUITA**
Apoyo Supervisión Ministerio: **CLAUDIA JIMÉNEZ**

CONTIENE


INSTITUTO INMUNOLÓGICO
CORTES FACHADA

Fecha: **31/01/2024**
Escala: **INDICADA**

CHSJD_IN_LEV_ 021

Versión: **V - 12** No. Plano: **021** de: **035**

Especialidad: **LEVANTAMIENTO ARQUITECTONICO** Archivo: C:\Users\Instapc\Desktop\INMUNOLOGICO\CHSJD_01_IN_LEV_12_LEVANTAMIENTO.rvt

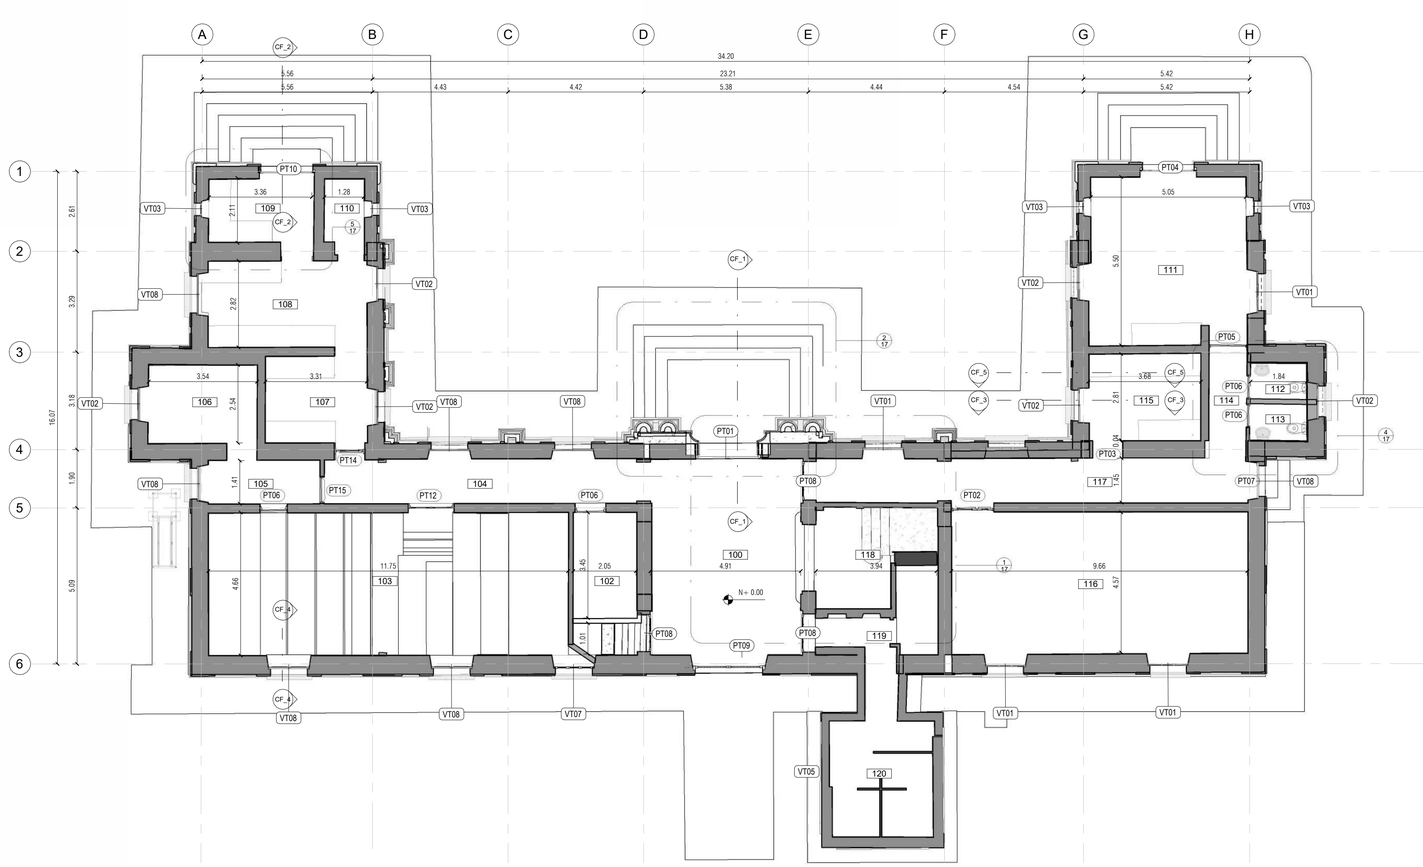

1 **PLN_NIVEL 01_REF**
Esc: **1 : 100**

CARACTERIZACIÓN DE CIELO RASO

CL	Cielo raso
SCL	Sin cielo raso
S/A	Sin acabado
A/I	Acabado inexistente
CL1	Cieloraso en yeso. Con piezas de moldura 60x60.
CL2	Cielorraso en mortero de con estructura en listones de madera
CL3	Machimbrado de madera. Acabado en pintura blanca .
CL4	Láminas de MDF. Acabado en pintura blanca.
CL5	Láminas de fibra mineral. Formato 120x60. Perfilería en aluminio.
SCL	Sin cielo raso

CARACTERIZACIÓN DE PISOS

P1	Piso
E	Escalera
A/I	Acabado Inexistente
L	Hiladas de ladrillo
S/A	Sin acceso
P1	Baldosa vibroprensada en granito pulido 40x40.
P2	Alfombra trafico pesado color gris.
P3	Piso en PVC con textura en madera blanca.
P4	Granito pulido fundido en sitio con dilataciones en aluminio.
P5	Baldosa cerámica 10x20 color beige.
A/I	Mortero de nivelación a la vista.
E1	Granito pulido fundido en sitio con dilataciones en aluminio.
P6	Granito pulido fundido en sitio con dilataciones en aluminio. 90X90.
P7	Mosaico en baldosa de gres y gravilla lavada. 37x37.
P8	Mortero de nivelación a la vista con recubrimiento en pintura amarilla.
P9	Azulejo cuadrado color marrón 2cmx2cm.
P10	Baldosa con recubrimiento en vinilo color hueso.

CARACTERIZACIÓN DE CUBIERTAS

C1	Cubierta en teja de barro pegada con mortero de cemento.

CARACTERIZACIÓN DE MUROS

Estructura existente.	**M1**
Muros en Mamposteria de Arcilla	**M2**
Muro en Drywall	**M3**

NOTA: Remitirse a los planos correspondientes a detalles especificos de carpinterias

VENTANAS: **024-025-026**

PUERTAS : **027-028-029-030**

ETIQUETA DE TIPO DE CARPINTERÍA

XX00 — Tipo de elemento / Número de elemento

NOTA: Para verificar la información del sistema constructivo remitirse a la planimetria de detalles.

CORTE FACHADA: **020-021**

DETALLES ESPECIFICOS: **032-033-034-035**



MINISTERIO DE CULTURA
MINISTERIO DE CULTURA
DIRECCIÓN DE PATRIMONIO Y MEMORIA

CONSORCIO CONURMA – RINCÓN - LÓPEZ
NIT. 901615033-1
CONSORCIO CONURMA RINCÓN LÓPEZ
NIT: **90161533**
Representante legal: **ING JORGE ALBERTO SALAMANCA**

CONSORCIO RESTAURO SJD Interventoría
CONSORCIO INTERESTAURO
NIT: **901.619.927-9**
Representante legal: **ARQ. MAX OJEDA GÓMEZ**

COMPLEJO HOSPITALARIO SAN JUAN DE DIOS
CARRERA 10 # 1-59 SUR
Contrato Número 3019 de 2022 - Grupo 1
Realizar los estudios técnicos y proyectos de restauración de los Edificios Inmunológico, San Roque y San Jorge los cuales hacen parte del Complejo Hospitalario San Juan de Dios de Bogotá

DESARROLLO

Director: **ARQ. RAFAEL RINCÓN** M.P. 8019 CND
Coordinación: **ARQ. OLGA LUCIA CASTAÑEDA** M.P. A25802008-53165348
Especialista: **ARQ. ROBINSON PINZÓN** M.P. A24312018-1026561948
Elaboró: **ARQ. JUAN JOSÉ CASTRO**

APROBACIONES

Director interventoría: **ARQ.** M.P.
Coordinación interventoría: **ARQ. MARIANA MARTINEZ** M.P. A1720217-40952160
Especialista interventoría: **NOMBRE** M.P.
Revisor externo: **NOMBRE** M.P.

ESPACIO PARA SELLO MINISTERIO DE CULTURA

Supervisión Ministerio: **CARLOS AMEZQUITA**
Apoyo Supervisión Ministerio: **CLAUDIA JIMÉNEZ**


CONTIENE

INSTITUTO INMUNOLÓGICO
PLANTA DE REFERENCIA

Fecha: **31/01/2024**
Escala: **INDICADA**

CHSJD_IN_LEV_ 022

Versión: **V - 12** No. Plano: **022** de: **035**
Especialidad: **LEVANTAMIENTO ARQUITECTONICO** Archivo: C:\Users\trabajo\Desktop\INMUNOLOGICO\CHSJD_01_IN_LEV_12_LEVANTAMIENTO.rvt

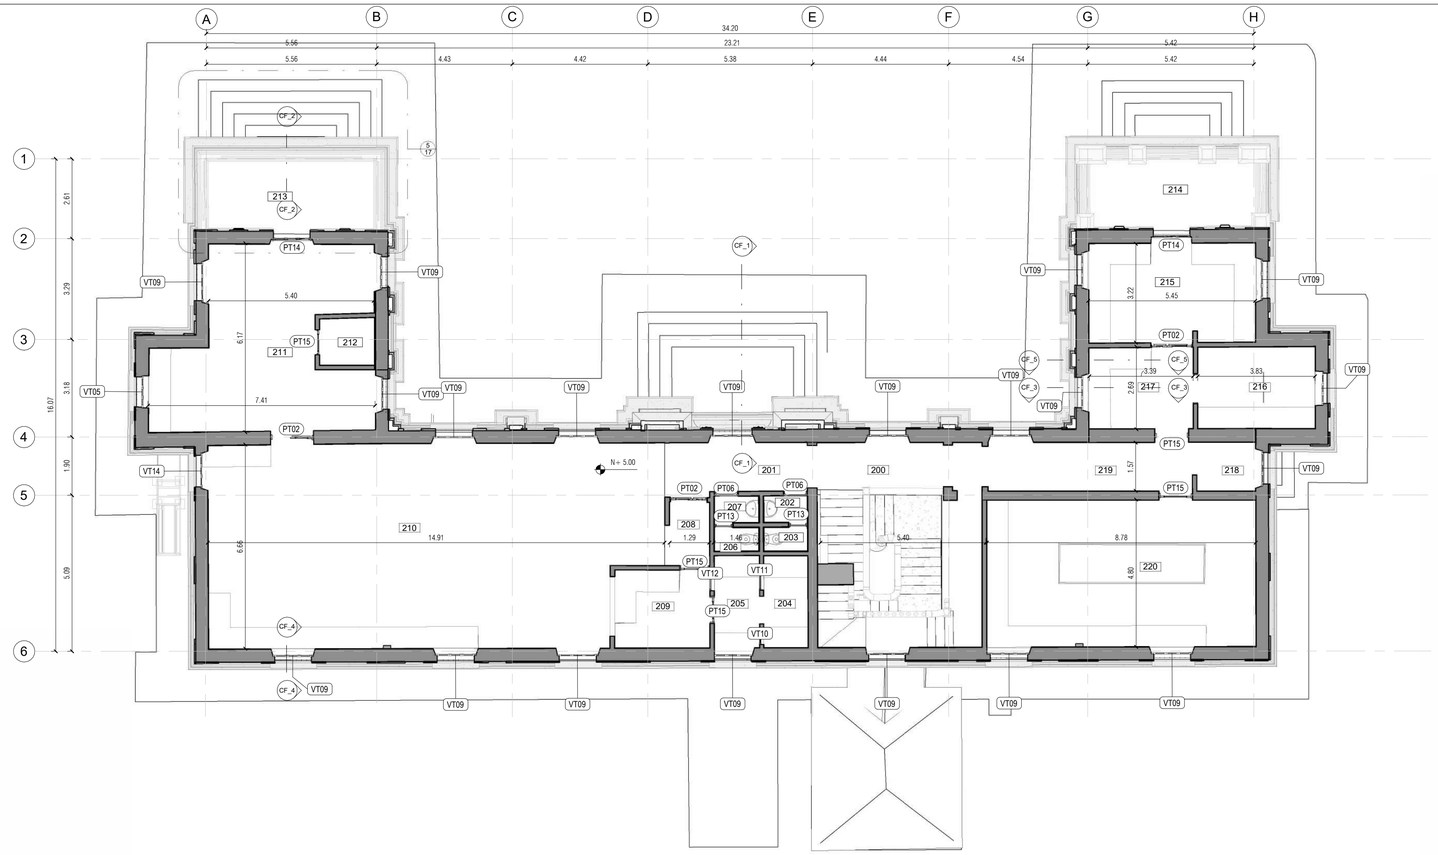

1 **PLN_NIVEL 02_REF**
Esc: **1 : 100**



2 **PLN_NIVEL 03 REF**
Esc: **1 : 100**

CARACTERIZACIÓN DE CIELO RASO

CL	Cielo raso
SCL	Sin cielo raso
S/A	Sin acabado
A/I	Acabado inexistente
CL1	Cieloraso en yeso. Con piezas de moldura 60x60.
CL2	Cielorraso en mortero de con estructura en listones de madera
CL3	Machimbrado de madera. Acabado en pintura blanca .
CL4	Láminas de MDF. Acabado en pintura blanca.
CL5	Láminas de fibra mineral. Formato 120x60. Perfilería en aluminio.
SCL	Sin cielo raso

CARACTERIZACIÓN DE PISOS

P1	Piso
E	Escalera
A/I	Acabado Inexistente
L	Hiladas de ladrillo
S/A	Sin acceso
P1	Baldosa vibroprensada en granito pulido 40x40.
P2	Alfombra trafico pesado color gris.
P3	Piso en PVC con textura en madera blanca.
P4	Granito pulido fundido en sitio con dilataciones en aluminio.
P5	Baldosa cerámica 10x20 color beige.
A/I	Mortero de nivelación a la vista.
E1	Granito pulido fundido en sitio con dilataciones en aluminio.
P6	Granito pulido fundido en sitio con dilataciones en aluminio. 90X90.
P7	Mosaico en baldosa de gres y gravilla lavada. 37x37.
P8	Mortero de nivelación a la vista con recubrimiento en pintura amarilla.
P9	Azulejo cuadrado color marrón 2cmx2cm.
P10	Baldosa con recubrimiento en vinilo color hueso.

CARACTERIZACIÓN DE CUBIERTAS

C1	Cubierta en teja de barro pegada con mortero de cemento.

CARACTERIZACIÓN DE MUROS

Estructura existente.	M1
Muros en Mamposteria de Arcilla	M2
Muro en Drywall	M3

NOTA: Remitirse a los planos correspondientes a detalles especificos de carpinterias

VENTANAS: **024-025-026**

PUERTAS : **027-028-029-030**


ETIQUETA DE TIPO DE CARPINTERÍA

XX00 — Tipo de elemento / Número de elemento

NOTA: Para verificar la información del sistema constructivo remitirse a la planimetria de detalles.

CORTE FACHADA: **020-021**

DETALLES ESPECIFICOS: **032-033-034-035**

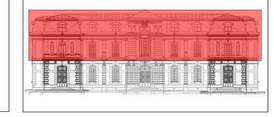

MINISTERIO DE CULTURA
MINISTERIO DE CULTURA
DIRECCIÓN DE PATRIMONIO Y MEMORIA

CONSORCIO CONURMA – RINCÓN - LÓPEZ
NIT. 901615033-1
CONSORCIO CONURMA RINCÓN LÓPEZ
NIT: **90161533**
Representante legal: **ING JORGE ALBERTO SALAMANCA**

CONSORCIO RESTAURO SJD Interventoría
CONSORCIO INTERESTAURO
NIT: **901.619.927-9**
Representante legal: **ARQ. MAX OJEDA GÓMEZ**

COMPLEJO HOSPITALARIO SAN JUAN DE DIOS
CARRERA 10 # 1-59 SUR
Contrato Número 3019 de 2022 - Grupo 1
Realizar los estudios técnicos y proyectos de restauración de los Edificios Inmunológico, San Roque y San Jorge los cuales hacen parte del Complejo Hospitalario San Juan de Dios de Bogotá

DESARROLLO

Director:	Coordinación:
ARQ. RAFAEL RINCÓN	**ARQ. OLGA LUCIA CASTAÑEDA**
M.P. 8019 CND	M.P. A25802008-53165348
Especialista:	Elaboró:
ARQ. ROBINSON PINZÓN	**ARQ. JUAN JOSÉ CASTRO**
M.P. A24312018-1026561948	

APROBACIONES

Director interventoría:	Coordinación interventoría:
ARQ. [illegible]	**ARQ. MONICA MARTINEZ**
M.P. A25202017-[illegible]	M.P. A11202017-40362155
Especialista interventoría:	Revisor externo:
NOMBRE	**NOMBRE**
M.P.	M.P.

ESPACIO PARA SELLO MINISTERIO DE CULTURA

Supervisión Ministerio:**CARLOS AMEZQUITA**
Apoyo Supervisión Ministerio:**CLAUDIA JIMÉNEZ**

CONTIENE

INSTITUTO INMUNOLÓGICO
PLANTA DE REFERENCIA

Fecha: **31/01/2024**
Escala: **INDICADA**

CHSJD_IN_LEV_ 023

Versión: **V - 12** No. Plano: **023** de: **035**

Especialidad: **LEVANTAMIENTO ARQUITECTONICO** Archivo: C:\Users\trabajo\Desktop\INMUNOLOGICO\CHSJD_01_IN_LEV_12_LEVANTAMIENTO.vwt


VENTANA TIPO 1

ANCHO VANO (m)	1.21 m
ALTO VANO (m)	2.884 m


DETALLES TOMADOS DE LA VENTANA V-01
(Las medidas pueden varias por cada ventana del mismo Tipo)

ESPECIFICACIONES


Ventana en madera maciza de tres hojas abatibles, cada una con cinco modulos de vidriea y un modulo con entablerado en madera. montante superior fijo con tres modulos de vidriera. Al exterior el dintel es en arco rebajado y al interior es recto. Posteriormente se agrego una reja de proteccion en carpinteria metalica.

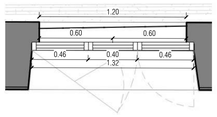


1 CARV_NIVEL01_VT01
Esc: 1 : 25

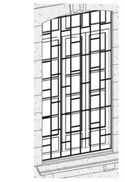

2 CARV_3D_VT01
Esc:

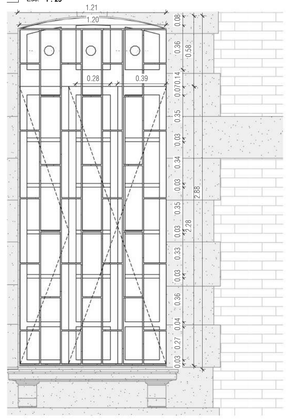

3 ALZADO VT01
Esc: 1 : 25

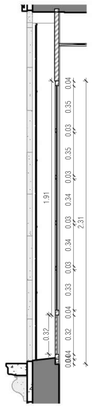

4 CARV_CORTE_VT01
Esc: 1 : 25

CANTIDADES POR FASE	
Levantamiento	
5	


VENTANA TIPO 3

ANCHO VANO (m)	0.398 m
ALTO VANO (m)	2.09 m


DETALLES TOMADOS DE LA VENTANA V-03
(Las medidas pueden varias por cada ventana del mismo Tipo)

ESPECIFICACIONES


Ventana en madera maciza de cuerpo fijo con cinco modulos de vidriera yn modulo entablerado en madera en la parte inferior. El dintel al interior y al exterior es en arco rebajado.

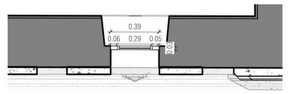


9 CARV_NIVEL01_VT03
Esc: 1 : 25

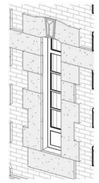

10 CARV_3D_VT03
Esc:

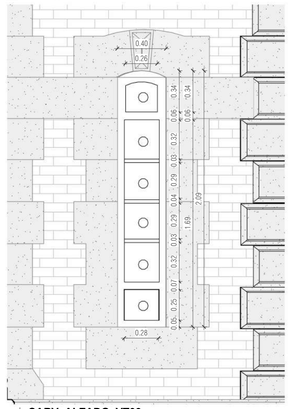

11 CARV_ALZADO_VT03
Esc: 1 : 25

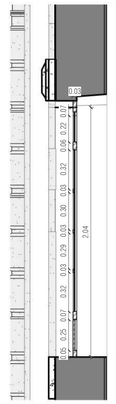

12 CARV_ALZADO_VT01
Esc: 1 : 25

CANTIDADES POR FASE	
Levantamiento	
4	


VENTANA TIPO 5

ANCHO VANO (m)	3.02 m
ALTO VANO (m)	0.731m


DETALLES TOMADOS DE LA VENTANA V-05
(Las medidas pueden varias por cada ventana del mismo Tipo)

ESPECIFICACIONES


Ventana rectangular con marco en madera maciza y celosia en liston de madera dispuesta de forma diagonal

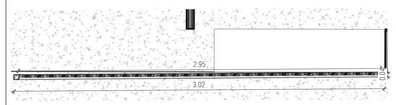


17 CARV_NIVEL01_VT05
Esc: 1 : 25

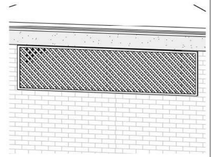

T18 CARV_3D_VT05
Esc:

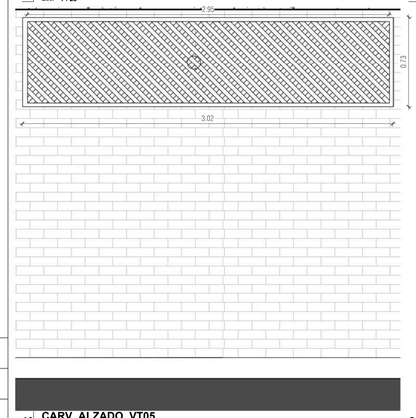

19 CARV_ALZADO_VT05
Esc: 1 : 25

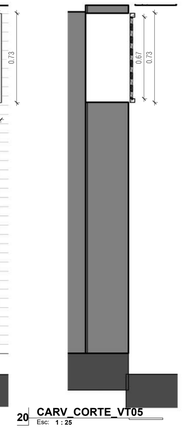

20 CARV_CORTE_VT05
Esc: 1 : 25

CANTIDADES POR FASE	
Levantamiento	
1	


VENTANA TIPO 2

ANCHO VANO (m)	1.00 m
ALTO VANO (m)	2.854 m


DETALLES TOMADOS DE LA VENTANA V-02
(Las medidas pueden varias por cada ventana del mismo Tipo)

ESPECIFICACIONES


Ventana en madera maciza de dos hojas abatibles, cada una con cinco modulos de vidriea y un modulo con entablerado en madera en la parte inferior. Montante superior fijo con dos modulos de vidriera. Al exterior el dintel es en arco rebajado y al interior es recto. Posteriormente se agrego una reja de proteccion en carpinteria metalica.

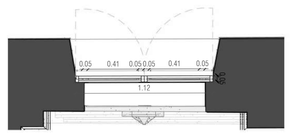


5 CARV_NIVEL01_VT02
Esc: 1 : 25

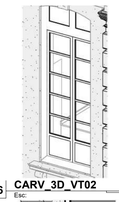

6 CARV_3D_VT02
Esc:

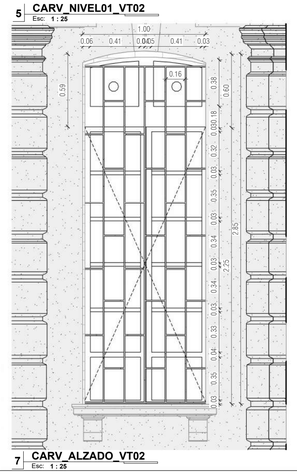

7 CARV_ALZADO_VT02
Esc: 1 : 25

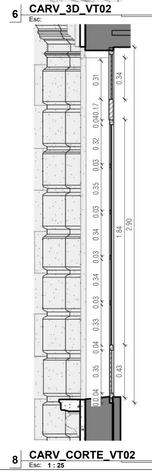

8 CARV_CORTE_VT02
Esc: 1 : 25

CANTIDADES POR FASE	
Levantamiento	
6	


VENTANA TIPO 4

ANCHO VANO (m)	3.451 m
ALTO VANO (m)	0.727 m


DETALLES TOMADOS DE LA VENTANA V-04
(Las medidas pueden varias por cada ventana del mismo Tipo)

ESPECIFICACIONES


Ventana rectangular con marco en madera maciza y celosia en liston de madera dispuesta de forma diagonal

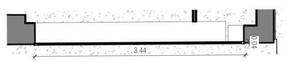


13 CARV_NIVEL01_VT04
Esc: 1 : 50

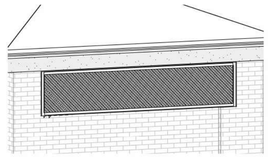

14 CARV_3D_VT04
Esc:

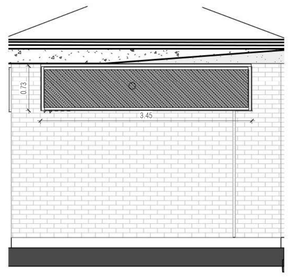

15 CARV_ALZADO_VT04
Esc: 1 : 50

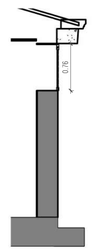

16 CARV_CORTE_VT04
Esc: 1 : 50

CANTIDADES POR FASE	
Levantamiento	
1	


VENTANA TIPO 6

ANCHO VANO (m)	1.98 m
ALTO VANO (m)	2.38 m


DETALLES TOMADOS DE LA VENTANA V-06
(Las medidas pueden variar por cada ventana del mismo Tipo)

ESPECIFICACIONES


Ventana en forma de arco rebajado en madera maciza con montantes radiales y medias lunas en madera.

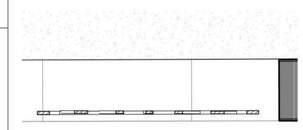


21 CARV_NIVEL01_VT06
Esc: 1 : 25

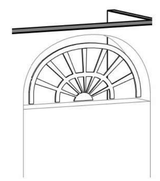

22 CARV_3D_VT06
Esc:

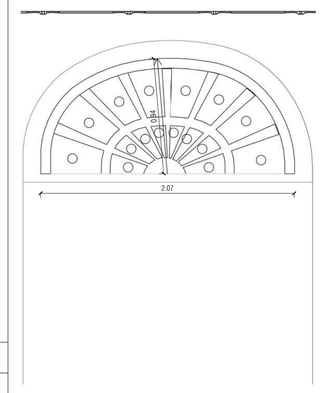

23 CARV_ALZADO_VT06
Esc: 1 : 25

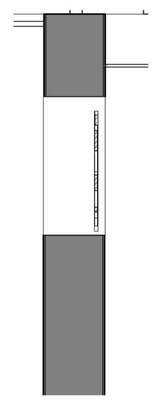

24 CARV_CORTE_VT06
Esc: 1 : 25

CANTIDADES POR FASE	
Levantamiento	
1	

MINISTERIO DE CULTURA

MINISTERIO DE CULTURA
DIRECCIÓN DE PATRIMONIO Y MEMORIA

CONSORCIO
CONURMA – RINCÓN - LÓPEZ
NIT. 901615033-1

CONSORCIO CONURMA RINCÓN LÓPEZ
NIT: **90161533**
Representante legal: **ING JORGE ALBERTO SALAMANCA**

CONSORCIO RESTAURO SJD
Interventoría

CONSORCIO INTERESTAURO
NIT: **901.619.927-9**
Representante legal: **ARQ. MAX OJEDA GÓMEZ**

COMPLEJO HOSPITALARIO SAN JUAN DE DIOS

CARRERA 10 # 1-59 SUR

Contrato Número 3019 de 2022 - Grupo 1

Realizar los estudios técnicos y proyectos de restauración de los Edificios Inmunológico, San Roque y San Jorge los cuales hacen parte del Complejo Hospitalario San Juan de Dios de Bogotá

DESARROLLO

Director:
ARQ. RAFAEL RINCÓN
M.P. 8019 CND

Coordinación:
ARQ. OLGA LUCIA CASTAÑEDA
M.P. A25802008-53165348

Especialista:
ARQ. ROBINSON PINZÓN
M.P. A24312018-1026581948

Elaboró:
ARQ. JUAN JOSÉ CASTRO

APROBACIONES

Director interventoría:
ARQ. [illegible]
M.P. 25[illegible]0739

Coordinación interventoría:
ARQ. MICAELA MARTINEZ
M.P. A1[illegible]617-[illegible]21681

Especialista interventoría:
NOMBRE
M.P.

Revisor externo:
NOMBRE
M.P.

ESPACIO PARA SELLO MINISTERIO DE CULTURA

Supervisión Ministerio:**CARLOS AMEZQUITA**
Apoyo Supervisión Ministerio:**CLAUDIA JIMÉNEZ**

CONTIENE

INSTITUTO INMUNOLÓGICO
CUADRO DE VENTANAS T1-T6

CHSJD_IN_LEV_ 024

Fecha: **31/01/2024**
Escala: **INDICADA**
Versión: **V - 12** No. Plano: **024** de: **035**

Especialidad: **LEVANTAMIENTO ARQUITECTONICO** Archivo: C:\Users\trabajo\Desktop\INMUNOLOGICO\CHSJD_01_IN_LEV_12_LEVANTAMIENTO.rvt


VENTANA TIPO 7

ANCHO VANO (m)	1.286 m
ALTO VANO (m)	2.00 m


DETALLES TOMADOS DE LA VENTANA V-07
(Las medidas pueden varias por cada ventana del mismo Tipo)

ESPECIFICACIONES


Ventana en madera maciza de tres hojas abatibles, cada una con cinco modulos de vidriera y un modulo con entablerado en madera en la parte inferior. Al exterior y al interior el dintel es en arco adintelado.

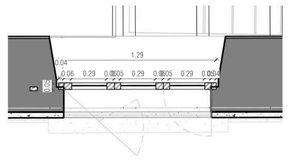


1 CARV_NIVEL01_VT07 Esc: 1 : 25

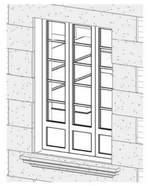

2 CARV_3D_VT07 Esc:

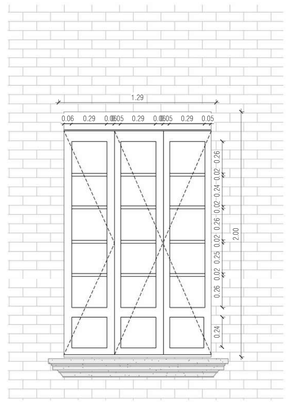

3 CARV_CORTE_VT7 Esc: 1 : 25

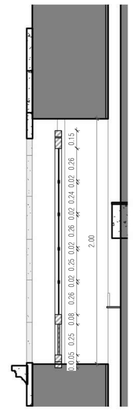

4 CARV_ALZADO_VT7 Esc: 1 : 25

CANTIDADES POR FASE
Levantamiento
10


VENTANA TIPO 9

ANCHO VANO (m)	1.22 m
ALTO VANO (m)	2.368 m


DETALLES TOMADOS DE LA VENTANA V-09
(Las medidas pueden varias por cada ventana del mismo Tipo)

ESPECIFICACIONES


Ventana en madera maciza de tres hojas abatibles, cada una con cuatro modulos de vidriera y un modulo con entablerado en madera en la parte inferior. Montante superior fijo con tres modulos de vidriera. Al exterior y al interior es recto. Posteriormente se agrego una reja de proteccion en carpinteria metalica.

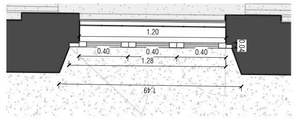


9 CARV_NIVEL02_VT09 Esc: 1 : 25

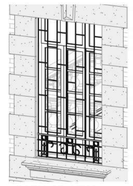

10 CARV_3D_VT09 Esc:

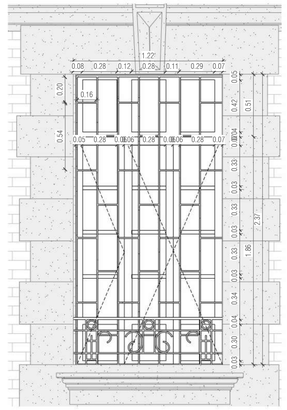

11 CARV_CORTE_VT09 Esc: 1 : 25

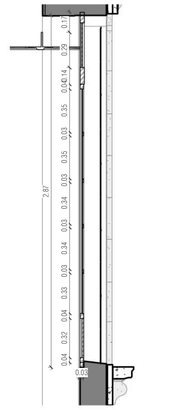

12 CARV_ALZADO_VT9 Esc: 1 : 25

CANTIDADES POR FASE
Levantamiento
20


VENTANA TIPO 11

ANCHO VANO (m)	0.357 m
ALTO VANO (m)	1.137 m


DETALLES TOMADOS DE LA VENTANA V-011
(Las medidas pueden varias por cada ventana del mismo Tipo)

ESPECIFICACIONES


Ventana en carpinteria metalica de cuerpo fijo en vidriera

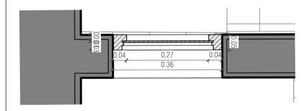


17 CARV_NIVEL02_VT11 Esc: 1 : 10

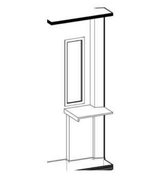

18 CARV_3D_VT11 Esc:

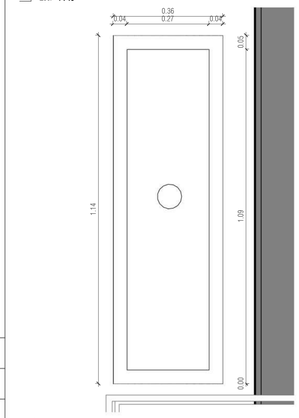

19 CARV_ALZADO_VT11 Esc: 1 : 10

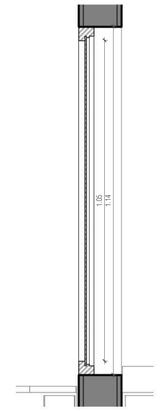

20 CARV_CORTE_VT11 Esc: 1 : 10

CANTIDADES POR FASE
Levantamiento
2


VENTANA TIPO 8

ANCHO VANO (m)	1.32 m
ALTO VANO (m)	2.829 m


DETALLES TOMADOS DE LA VENTANA V-08
(Las medidas pueden varias por cada ventana del mismo Tipo)

ESPECIFICACIONES


Ventana en madera maciza de dos hojas abatibles, cada una con cinco modulos de vidriera y un modulo con entablerado en madera en la parte inferior. Montante superior fijo con dos modulos de vidriera. Al exterior el dintel es en arco rebajado y al interior es recto. Posteriormente se agrego una reja de proteccion en carpinteria metalica.

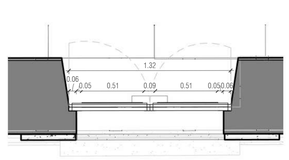


5 CARV_NIVEL01_VT08 Esc: 1 : 25

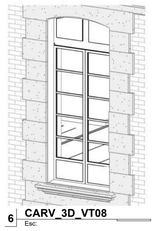

6 CARV_3D_VT08 Esc:

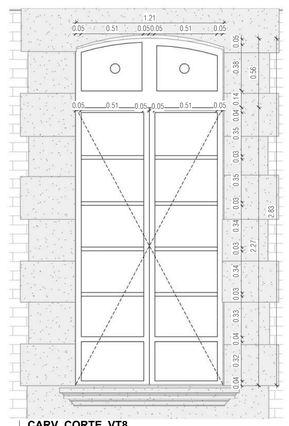

7 CARV_CORTE_VT8 Esc: 1 : 25

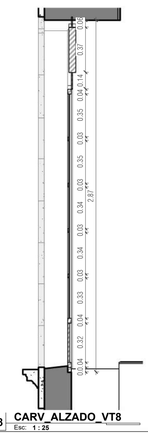

8 CARV_ALZADO_VT8 Esc: 1 : 25

CANTIDADES POR FASE
Levantamiento
20


VENTANA TIPO 10

ANCHO VANO (m)	0.641 m
ALTO VANO (m)	1.131 m


DETALLES TOMADOS DE LA VENTANA V-010
(Las medidas pueden varias por cada ventana del mismo Tipo)

ESPECIFICACIONES


Ventana en carpinteria metalica de cuerpo fijo en vidriera

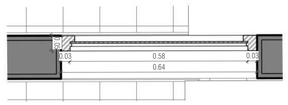


13 CARV_NIVEL02_VT10 Esc: 1 : 10

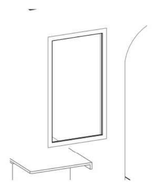

14 CARV_3D_VT10 Esc:

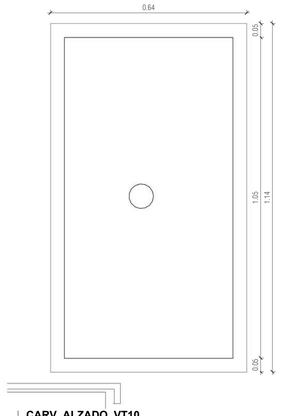

15 CARV_ALZADO_VT10 Esc: 1 : 10

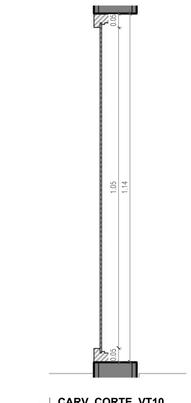

16 CARV_CORTE_VT10 Esc: 1 : 10

CANTIDADES POR FASE
Levantamiento
2


VENTANA TIPO 12

ANCHO VANO (m)	0.55 m
ALTO VANO (m)	1.137 m


DETALLES TOMADOS DE LA VENTANA V-012
(Las medidas pueden variar por cada ventana del mismo Tipo)

ESPECIFICACIONES


Ventana en carpinteria metalica de cuerpo fijo en vidriera

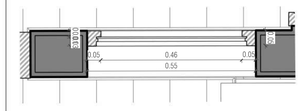


21 CARV_NIVEL02_VT12 Esc: 1 : 10

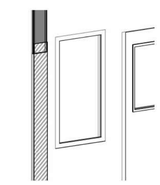

22 CARV_3D_VT12 Esc:

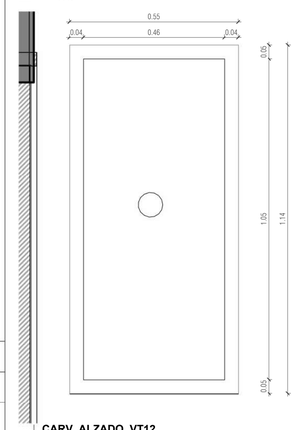

23 CARV_ALZADO_VT12 Esc: 1 : 10

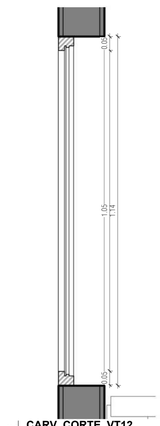

24 CARV_CORTE_VT12 Esc: 1 : 10

MINISTERIO DE CULTURA

MINISTERIO DE CULTURA
DIRECCIÓN DE PATRIMONIO Y MEMORIA

CONSORCIO
CONURMA – RINCÓN - LÓPEZ
NIT. 901615033-1

CONSORCIO CONURMA RINCÓN LÓPEZ
NIT: **90161533**
Representante legal: **ING JORGE ALBERTO SALAMANCA**

CONSORCIO RESTAURO SJD
Interventoría

CONSORCIO INTERESTAURO
NIT: **901.619.927-9**
Representante legal: **ARQ. MAX OJEDA GÓMEZ**

COMPLEJO HOSPITALARIO SAN JUAN DE DIOS

CARRERA 10 # 1-59 SUR

Contrato Número 3019 de 2022 - Grupo 1

Realizar los estudios técnicos y proyectos de restauración de los Edificios Inmunológico, San Roque y San Jorge los cuales hacen parte del Complejo Hospitalario San Juan de Dios de Bogotá

DESARROLLO

Director:
ARQ. RAFAEL RINCÓN
M.P. 8019 CND

Coordinación:
ARQ. OLGA LUCIA CASTAÑEDA
M.P. A25802008-53165348

Especialista:
ARQ. ROBINSON PINZÓN
M.P. A24312018-1026581948

Elaboró:
ARQ. JUAN JOSÉ CASTRO

APROBACIONES

Director interventoría:
ARQ. [illegible]
M.P. 25[illegible]0739

Coordinación interventoría:
ARQ. MARAVA MARTINEZ
M.P. A1[illegible]617-[illegible]21681

Especialista interventoría:
NOMBRE
M.P.

Revisor externo:
NOMBRE
M.P.

ESPACIO PARA SELLO MINISTERIO DE CULTURA

Supervisión Ministerio:**CARLOS AMEZQUITA**
Apoyo Supervisión Ministerio:**CLAUDIA JIMÉNEZ**

CONTIENE

INSTITUTO INMUNOLÓGICO
CUADRO DE VENTANAS T7-T12

Fecha: **31/01/2024**
Escala: **INDICADA**

CHSJD_IN_LEV_ 025

Versión: **V - 12** No. Plano: **025** de: **035**

Especialidad: **LEVANTAMIENTO ARQUITECTONICO** Archivo: C:\Users\trabajo\Desktop\INMUNOLOGICO\CHSJD_01_IN_LEV_12_LEVANTAMIENTO.rvt


VENTANA TIPO 13

ANCHO VANO (m)	0.877 m
ALTO VANO (m)	1.622 m


DETALLES TOMADOS DE LA VENTANA V-13
(Las medidas pueden varias por cada ventana del mismo Tipo)

ESPECIFICACIONES


Ventana en carpinteria metalica de cuerpo fijo en vidriera

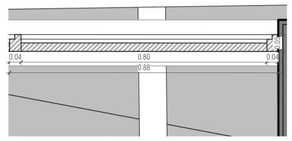


1 CARV_NIVEL02_VT13
Esc: 1 : 10

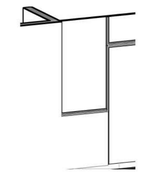

B CARV_3D_VT13
Esc:

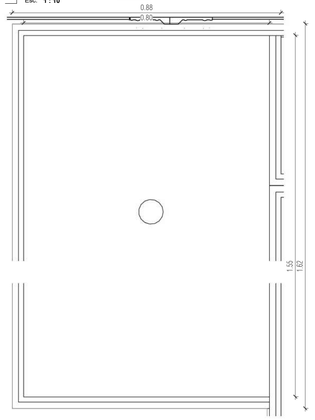

3 CARV_ALZADO_VT13
Esc: 1 : 10

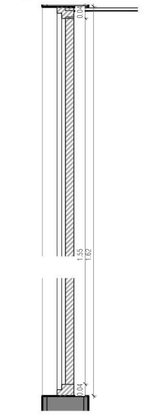

D CARV_CORTE_VT13
Esc: 1 : 10

CANTIDADES POR FASE

Levantamiento

2


VENTANA TIPO 15

ANCHO VANO (m)	1.01 m
ALTO VANO (m)	2.368 m


DETALLES TOMADOS DE LA VENTANA V-15
(Las medidas pueden varias por cada ventana del mismo Tipo)

ESPECIFICACIONES


Ventana en madera maciza de tres hojas abatibles, cada una con cuatro modulos de vidriera y un modulo con entablerado en madera en la parte inferior. Montante superior fijo con tres modulos de vidriera. Al exterior y al interior es recto. Posteriormente se agrego una reja de proteccion en carpinteria metalica.

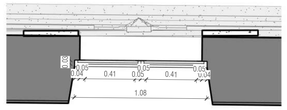


9 CARV_NIVEL03_VT15
Esc: 1 : 25

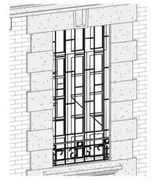

10 CARV_3D_VT15
Esc:

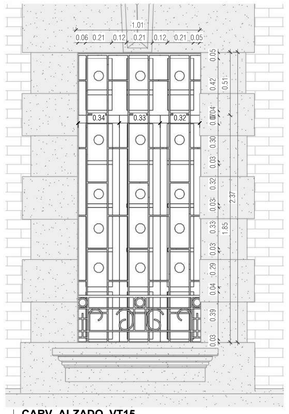

11 CARV_ALZADO_VT15
Esc: 1 : 25

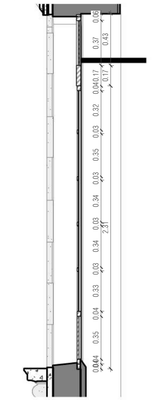

12 CARV_CORTE_VT15
Esc: 1 : 25

CANTIDADES POR FASE

Levantamiento

1


VENTANA TIPO 14

ANCHO VANO (m)	1.00 m
ALTO VANO (m)	2.849 m


DETALLES TOMADOS DE LA VENTANA V-14
(Las medidas pueden varias por cada ventana del mismo Tipo)

ESPECIFICACIONES


Ventana en madera maciza de dos hojas abatibles, cada una con cinco modulos de vidriera y un modulo con entablerado en madera en la parte inferior. Montante superior fijo con dos modulos de vidriera. Al exterior el dintel es en arco rebajado y al interior es recto.

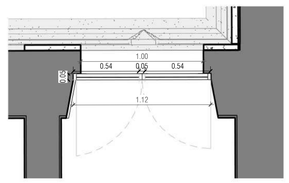


5 CARV_NIVEL02_VT14
Esc: 1 : 25

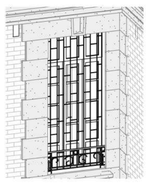

6 CARV_3D_VT14
Esc:

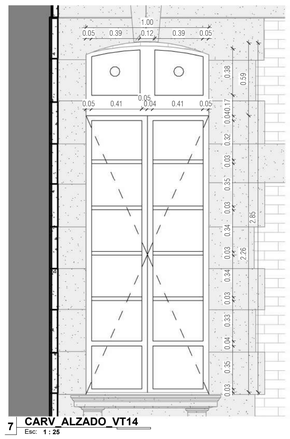

7 CARV_ALZADO_VT14
Esc: 1 : 25

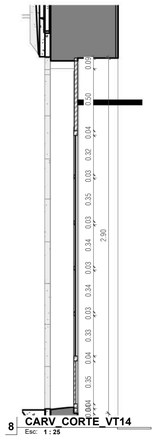

8 CARV_CORTE_VT14
Esc: 1 : 25

CANTIDADES POR FASE

Levantamiento

3


VENTANA TIPO 16

ANCHO VANO (m)	2.653 m
ALTO VANO (m)	1.698 m


DETALLES TOMADOS DE LA VENTANA V-016
(Las medidas pueden varias por cada ventana del mismo Tipo)

ESPECIFICACIONES


Ventana en carpinteria metalica con cuatro cuerpos en vidrio.

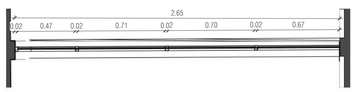


13 CARV_NIVEL03_VT16
Esc: 1 : 25

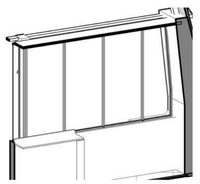

14 CARV_3D_VT16
Esc:

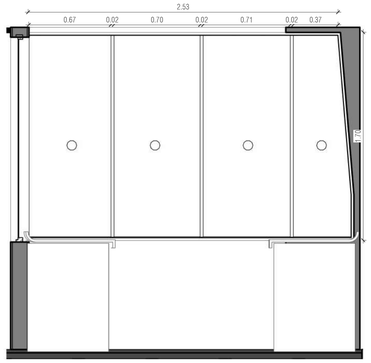

15 CARV_ALZADO_VT16
Esc: 1 : 25

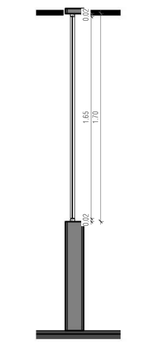

16 CARV_CORTE_VT16
Esc: 1 : 25

MINISTERIO DE CULTURA

MINISTERIO DE CULTURA
DIRECCIÓN DE PATRIMONIO Y MEMORIA

CONSORCIO
CONURMA – RINCÓN - LÓPEZ
NIT. 901615033-1

CONSORCIO CONURMA RINCÓN LÓPEZ
NIT: **90161533**
Representante legal: **ING JORGE ALBERTO SALAMANCA**

CONSORCIO RESTAURO SJD
Interventoría

CONSORCIO INTERESTAURO
NIT: **901.619.927-9**
Representante legal: **ARQ. MAX OJEDA GÓMEZ**

COMPLEJO HOSPITALARIO SAN JUAN DE DIOS

CARRERA 10 # 1-59 SUR

Contrato Número 3019 de 2022 - Grupo 1

Realizar los estudios técnicos y proyectos de restauración de los Edificios Inmunológico, San Roque y San Jorge los cuales hacen parte del Complejo Hospitalario San Juan de Dios de Bogotá

DESARROLLO

Director:
ARQ. RAFAEL RINCÓN
M.P. 8019 CND

Coordinación:
ARQ. OLGA LUCIA CASTAÑEDA
M.P. A2582008-53165348

Especialista:
ARQ. ROBINSON PINZÓN
M.P. A24312018-1026581948

Elaboró:
ARQ. JUAN JOSÉ CASTRO

APROBACIONES

Director interventoría:
ARQ. [illegible]
M.P. 25[illegible]

Coordinación interventoría:
ARQ. MARIA VARTINEZ
M.P. A1[illegible]

Especialista interventoría:
NOMBRE
M.P.

Revisor externo:
NOMBRE
M.P.

ESPACIO PARA SELLO MINISTERIO DE CULTURA

Supervisión Ministerio: **CARLOS AMEZQUITA**
Apoyo Supervisión Ministerio: **CLAUDIA JIMÉNEZ**

CONTIENE

INSTITUTO INMUNOLÓGICO
CUADRO DE VENTANAS T13-T16

Fecha: **31/01/2024**
Escala: **INDICADA**

CHSJD_IN_LEV_ 026

Versión: **V - 12** No. Plano: **026** de: **035**

Especialidad: **LEVANTAMIENTO ARQUITECTONICO** Archivo: C:\Users\trabajo\Desktop\INMUNOLOGICO\CHSJD_01_IN_LEV_12_LEVANTAMIENTO.rvt

PUERTA TIPO 01


ANCHO VANO (m)	2.00 m
ALTO VANO (m)	3.05 m

ESPECIFICACIONES


Puerta con dos hojas en madera maciza, cada hoja con un modulo superior en vidriera con reja ornamental en carpinteria metalica y modulo inferior entablerado. En la parte superior se encuentra un montante fijo en forma de arco con vidriera y reja ornamental metalica

CANTIDADES POR FASE
Levantamiento
1


DETALLES TOMADOS DE LA PUERTA P-01
(Las medidas pueden varias por cada puerta del mismo Tipo)

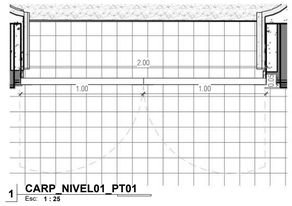


1 CARP_NIVEL01_PT01
Esc: 1 : 25

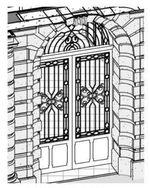

2 CARP_3D_PT01
Esc:

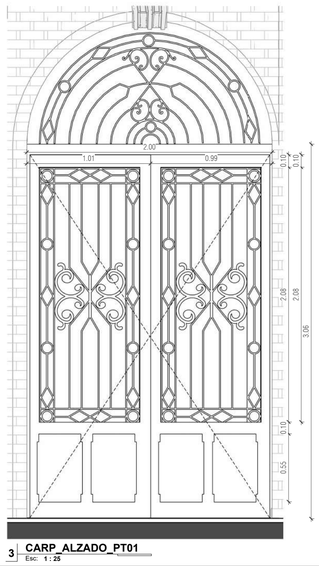

3 CARP_ALZADO_PT01
Esc: 1 : 25

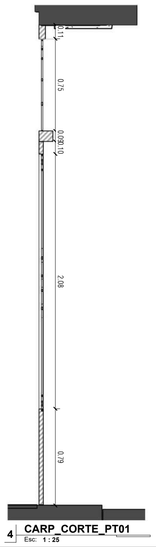

4 CARP_CORTE_PT01
Esc: 1 : 25

PUERTA TIPO 02


ANCHO VANO (m)	1.38 m
ALTO VANO (m)	2.05 m

ESPECIFICACIONES


Puerta entablerada de dos hojas asimetricas en madera maciza, cada hoja con un modulo central en vidrio y manija horizontal en madera.

CANTIDADES POR FASE
Levantamiento
4


DETALLES TOMADOS DE LA PUERTA P-02
(Las medidas pueden varias por cada puerta del mismo Tipo)

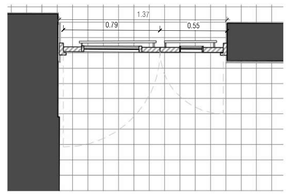


5 CARP_NIVEL01_PT02
Esc: 1 : 25

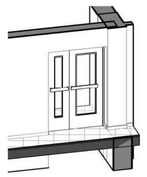

6 CARP_3D_PT02
Esc:

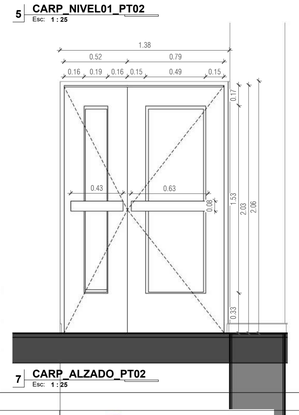

7 CARP_ALZADO_PT02
Esc: 1 : 25

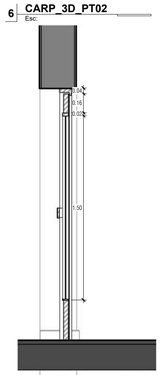

8 CARP_CORTE_PT02
Esc: 1 : 25

PUERTA TIPO 03


ANCHO VANO (m)	0.97 m
ALTO VANO (m)	2.05 m

ESPECIFICACIONES


Puerta entablerada de una hoja con modulo central en vidriera y manija lateral en madera

CANTIDADES POR FASE
Levantamiento
1


DETALLES TOMADOS DE LA PUERTA P-03
(Las medidas pueden varias por cada puerta del mismo Tipo)

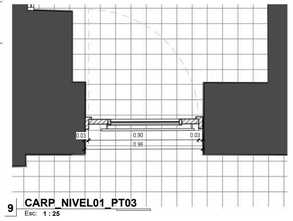


9 CARP_NIVEL01_PT03
Esc: 1 : 25

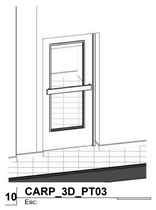

10 CARP_3D_PT03
Esc:

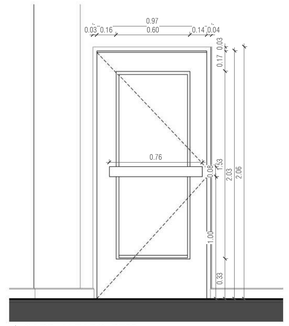

11 CARP_ALZADO_PT03
Esc: 1 : 25

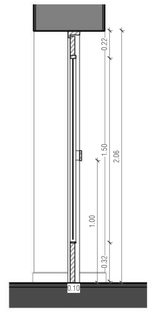

12 CARP_CORTE_PT03
Esc: 1 : 25

PUERTA TIPO 04


ANCHO VANO (m)	1.68 m
ALTO VANO (m)	2.81 m

ESPECIFICACIONES


Puerta con dos hojas en madera maciza, cada hoja con un modulo superior en vidriera con reja ornamental en carpinteria metalica y modulo inferior entablerado. En la parte superior se encuentra un montante fijo en forma de arco rebajado con vidriera y reja ornamental metalica

CANTIDADES POR FASE
Levantamiento
1


DETALLES TOMADOS DE LA PUERTA P-04
(Las medidas pueden varias por cada puerta del mismo Tipo)

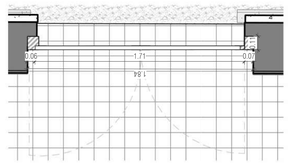


13 CARP_NIVEL01_PT04
Esc: 1 : 25

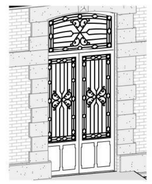

14 CARP_3D_PT04
Esc:

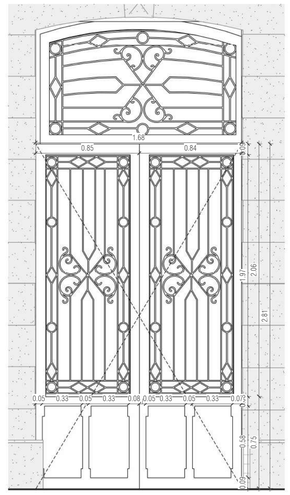

15 CARP_ALZADO_PT04
Esc: 1 : 25

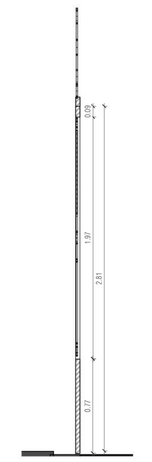

16 CARP_CORTE_PT04
Esc: 1 : 25

PUERTA TIPO 05


ANCHO VANO (m)	1.23 m
ALTO VANO (m)	2.16 m

ESPECIFICACIONES


Puerta entablera de dos hojas con marco en madera, cada hoja con un modulo superior en vidrio.

CANTIDADES POR FASE
Levantamiento
1


DETALLES TOMADOS DE LA PUERTA P-05
(Las medidas pueden varias por cada puerta del mismo Tipo)

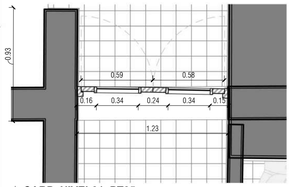


17 CARP_NIVEL01_PT05
Esc: 1 : 25

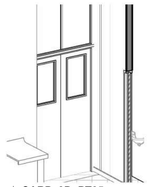

18 CARP_3D_PT05
Esc:

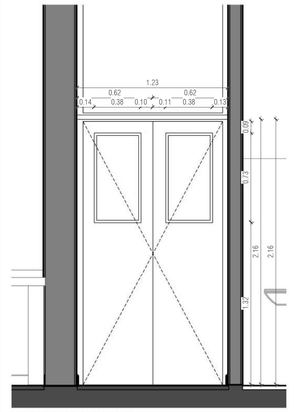

19 CARP_ALZADO_PT05
Esc: 1 : 25

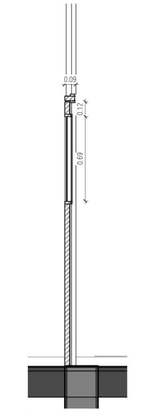

20 CARP_CORTE_PT05
Esc: 1 : 25

PUERTA TIPO 06


ANCHO VANO (m)	0.76 m
ALTO VANO (m)	2.04 m

ESPECIFICACIONES


Puerta entamborada en madera de una sola hoja.

CANTIDADES POR FASE
Levantamiento
19


DETALLES TOMADOS DE LA PUERTA P-06
(Las medidas pueden varias por cada puerta del mismo Tipo)

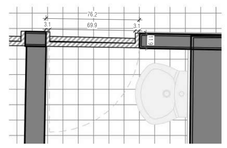


21 CARP_NIVEL01_PT06
Esc: 1 : 25

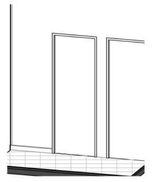

22 CARP_3D_PT06
Esc:

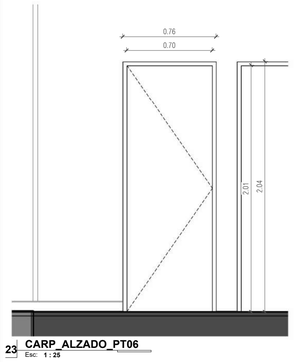

23 CARP_ALZADO_PT06
Esc: 1 : 25

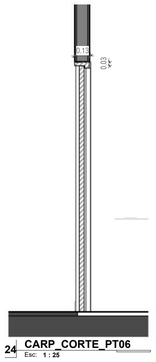

24 CARP_CORTE_PT06
Esc: 1 : 25

MINISTERIO DE CULTURA

MINISTERIO DE CULTURA
DIRECCIÓN DE PATRIMONIO Y MEMORIA

CONSORCIO
CONURMA – RINCÓN - LÓPEZ
NIT. 901615033-1

CONSORCIO CONURMA RINCÓN LÓPEZ
NIT: **90161533**
Representante legal: **ING JORGE ALBERTO SALAMANCA**

CONSORCIO RESTAURO SJD
Interventoría

CONSORCIO INTERESTAURO
NIT: **901.619.927-9**
Representante legal: **ARQ. MAX OJEDA GÓMEZ**

COMPLEJO HOSPITALARIO SAN JUAN DE DIOS

CARRERA 10 # 1-59 SUR

Contrato Número 3019 de 2022 - Grupo 1

Realizar los estudios técnicos y proyectos de restauración de los Edificios Inmunológico, San Roque y San Jorge los cuales hacen parte del Complejo Hospitalario San Juan de Dios de Bogotá

DESARROLLO		APROBACIONES	
Director:	Coordinación:	Director interventoría:	Coordinación interventoría:
ARQ. RAFAEL RINCÓN	**ARQ. OLGA LUCIA CASTAÑEDA**	**ARQ. [illegible]**	**ARQ. MARIANA MARTINEZ**
M.P. 8019 CND	M.P. A25802008-53165348	M.P. 25[illegible]0739	M.P. A15602172-[illegible]1681
Especialista:	Elaboró:	Especialista interventoría:	Revisor externo:
ARQ. ROBINSON PINZÓN	**ARQ. JUAN JOSÉ CASTRO**	**NOMBRE**	**NOMBRE**
M.P. A24312018-1026581948		M.P.	M.P.

ESPACIO PARA SELLO MINISTERIO DE CULTURA

Supervisión Ministerio:**CARLOS AMEZQUITA**
Apoyo Supervisión Ministerio:**CLAUDIA JIMÉNEZ**

CONTIENE

INSTITUTO INMUNOLÓGICO
CUADRO DE PUERTAS T1-T6

Fecha: **31/01/2024**
Escala: **INDICADA**

CHSJD_IN_LEV_ 027

Versión: **V - 12** No. Plano: **027** de: **035**

Especialidad: **LEVANTAMIENTO ARQUITECTONICO** Archivo: C:\Users\trabajo\Desktop\INMUNOLOGICO\CHSJD_01_IN_LEV_12_LEVANTAMIENTO.rvt


PUERTA TIPO 07

ANCHO VANO (m)	1.00 m
ALTO VANO (m)	3.28 m


DETALLES TOMADOS DE LA PUERTA P-07
(Las medidas pueden varias por cada puerta del mismo Tipo)

ESPECIFICACIONES


Puerta con dos hojas en madera maciza, cada hoja con cinco modulos en vidriera y dos modulos inferiores en tablero de madera. En la parte superior se encuentra un montante fijo en forma de arco rebajado con dos modulos de vidriera.

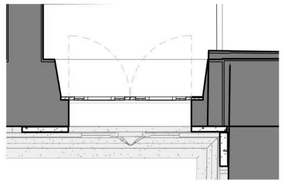


1 CARP_NIVEL01_PT07 Esc: 1 : 25

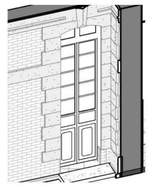

2 CARP_3D_PT07 Esc:

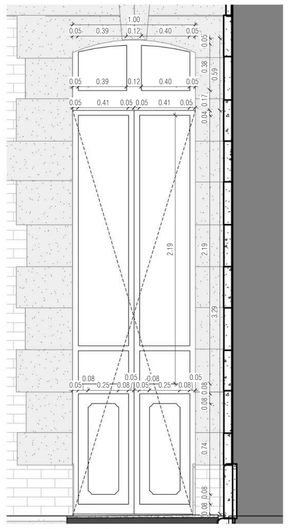

3 CARP_ALZADO_PT07 Esc: 1 : 25

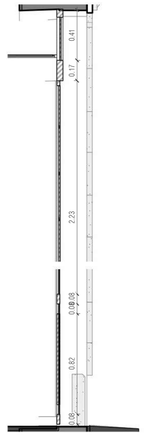

4 CARP_CORTE_PT07 Esc: 1 : 25

CANTIDADES POR FASE	
Levantamiento	
1	


PUERTA TIPO 09

ANCHO VANO (m)	2.34 m
ALTO VANO (m)	2.75 m

DETALLES TOMADOS DE LA PUERTA P-09
(Las medidas pueden varias por cada puerta del mismo Tipo)

ESPECIFICACIONES


Puerta con dos hojas en madera maciza, cada hoja con un modulo superior en vidriera con reja ornamental en carpinteria metalica y modulo inferior entablerado.

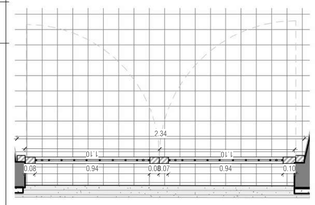


9 CARP_NIVEL01_PT09 Esc: 1 : 25



10 CARP_3D_PT09 Esc:

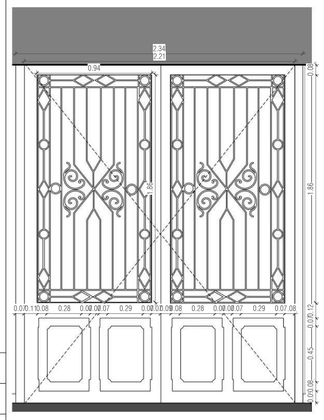

11 CARP_ALZADO_PT09 Esc: 1 : 25

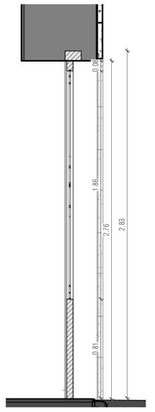

12 CARP_CORTE_PT09 Esc: 1 : 25

CANTIDADES POR FASE	
Levantamiento	
1	


PUERTA TIPO 11

ANCHO VANO (m)	0.86 m
ALTO VANO (m)	2.02 m


DETALLES TOMADOS DE LA PUERTA P-11
(Las medidas pueden varias por cada puerta del mismo Tipo)

ESPECIFICACIONES


Puerta entamborada en madera con superficie de trabajo, de una hoja diuvidida en dos de manera vertical.

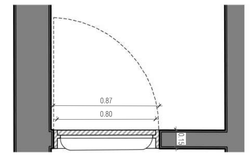


17 CARP_NIVEL01_PT11 Esc: 1 : 25

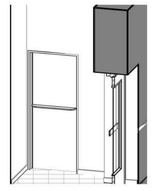

18 CARP_3D_PT11 Esc:

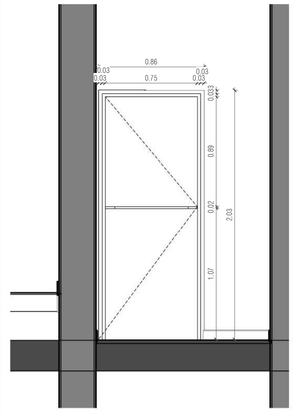

19 CARP_ALZADO_PT11 Esc: 1 : 25

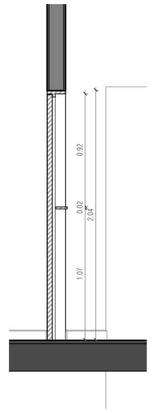

20 CARP_CORTE_PT11 Esc: 1 : 25

CANTIDADES POR FASE	
Levantamiento	
1	


PUERTA TIPO 08

ANCHO VANO (m)	1.20 m
ALTO VANO (m)	2.97 m


DETALLES TOMADOS DE LA PUERTA P-08
(Las medidas pueden varias por cada puerta del mismo Tipo)

ESPECIFICACIONES


Puerta con dos hojas en madera maciza, cada hoja con doce modulos en vidriera y un modulo inferior en tablero de madera. En la parte superior se encuentra un montante fijo en forma de arco rebajado con marcos radiales en madera y vidrio.

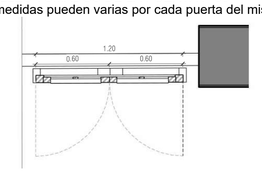


5 CARP_NIVEL01_PT08 Esc: 1 : 25

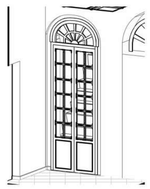

6 CARP_3D_PT08 Esc:

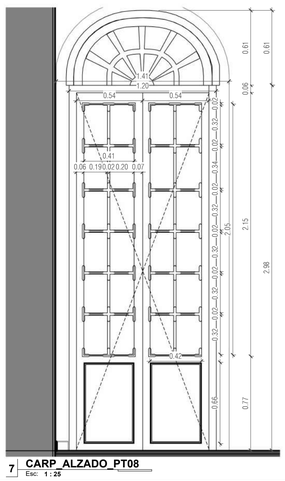

7 CARP_ALZADO_PT08 Esc: 1 : 25

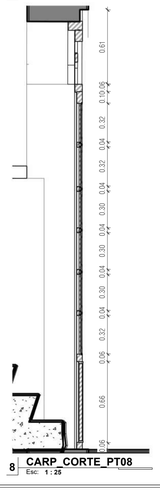

8 CARP_CORTE_PT08 Esc: 1 : 25

CANTIDADES POR FASE	
Levantamiento	
3	


PUERTA TIPO 10

ANCHO VANO (m)	1.68 m
ALTO VANO (m)	3.85 m


DETALLES TOMADOS DE LA PUERTA P-10
(Las medidas pueden varias por cada puerta del mismo Tipo)

ESPECIFICACIONES


Puerta con dos hojas en madera maciza, cada hoja con un modulo superior en vidriera con reja ornamental en carpinteria metalica y modulo inferior entablerado. En la parte superior se encuentra un montante fijo en forma de arco rebajado con vidriera y reja ornamental metalica

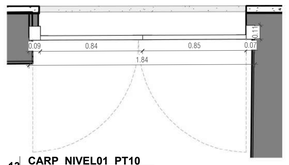


13 CARP_NIVEL01_PT10 Esc: 1 : 25

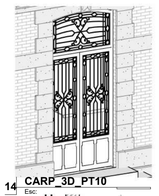

14 CARP_3D_PT10 Esc:

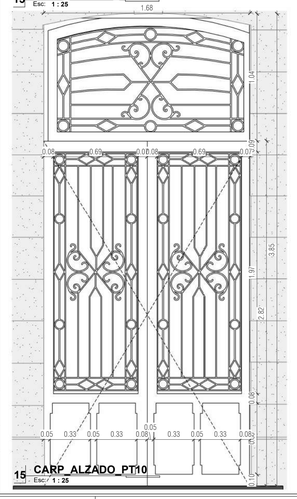

15 CARP_ALZADO_PT10 Esc: 1 : 25

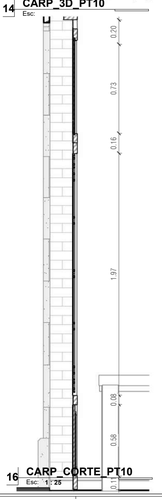

16 CARP_CORTE_PT10 Esc: 1 : 25

CANTIDADES POR FASE	
Levantamiento	
1	


PUERTA TIPO 12

ANCHO VANO (m)	1.48 m
ALTO VANO (m)	2.04 m


DETALLES TOMADOS DE LA PUERTA P-12
(Las medidas pueden varias por cada puerta del mismo Tipo)

ESPECIFICACIONES


Puerta en madera maciza de dos hojas divididas en tres modulos de madera cada una.

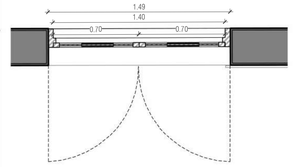


21 CARP_NIVEL01_PT12 Esc: 1 : 25

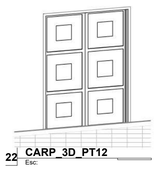

22 CARP_3D_PT12 Esc:

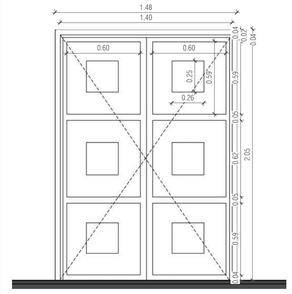

23 CARP_ALZADO_PT12 Esc: 1 : 25

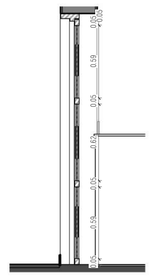

24 CARP_CORTE_PT12 Esc: 1 : 25

CANTIDADES POR FASE	
Levantamiento	
1	

MINISTERIO DE CULTURA

MINISTERIO DE CULTURA
DIRECCIÓN DE PATRIMONIO Y MEMORIA

CONSORCIO CONURMA – RINCÓN - LÓPEZ
NIT. 901615033-1

CONSORCIO CONURMA RINCÓN LÓPEZ
NIT: **90161533**
Representante legal: **ING JORGE ALBERTO SALAMANCA**

CONSORCIO RESTAURO SJD Interventoría

CONSORCIO INTERESTAURO
NIT: **901.619.927-9**
Representante legal: **ARQ. MAX OJEDA GÓMEZ**

COMPLEJO HOSPITALARIO SAN JUAN DE DIOS

CARRERA 10 # 1-59 SUR

Contrato Número 3019 de 2022 - Grupo 1

Realizar los estudios técnicos y proyectos de restauración de los Edificios Inmunológico, San Roque y San Jorge los cuales hacen parte del Complejo Hospitalario San Juan de Dios de Bogotá

DESARROLLO

Director: **ARQ. RAFAEL RINCÓN** M.P. 8019 CND

Coordinación: **ARQ. OLGA LUCIA CASTAÑEDA** M.P. A25802008-53165348

Especialista: **ARQ. ROBINSON PINZÓN** M.P. A24312018-1026561948

Elaboró: **ARQ. JUAN JOSÉ CASTRO**

APROBACIONES

Director interventoría: **ARQ.** M.P. 25202-260726

Coordinación interventoría: **ARQ. MARIANA MARTINEZ** M.P. A1720217-1026211697

Especialista interventoría: **NOMBRE** M.P.

Revisor externo: **NOMBRE** M.P.

ESPACIO PARA SELLO MINISTERIO DE CULTURA

Supervisión Ministerio **CARLOS AMEZQUITA**
Apoyo Supervisión Ministerio **CLAUDIA JIMÉNEZ**

CONTIENE

INSTITUTO INMUNOLÓGICO
CUADRO DE PUERTAS T7-T12

Fecha: **31/01/2024**
Escala: **INDICADA**

CHSJD_IN_LEV_ 028

Versión: **V - 12** No. Plano: **028** de: **035**

Especialidad: **LEVANTAMIENTO ARQUITECTONICO** Archivo: C:\Users\Instapo\Desktop\INMUNOLOGICO\CHSJD_01_IN_LEV_12_LEVANTAMIENTO.rvt


PUERTA TIPO 13

ANCHO VANO (m)	0.59 m
ALTO VANO (m)	2.05 m


DETALLES TOMADOS DE LA PUERTA P-13
(Las medidas pueden varias por cada puerta del mismo Tipo)

ESPECIFICACIONES


Puerta entamborada en madera de una hoja solo con marcos laterales.

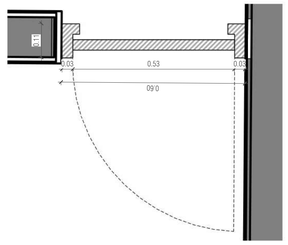


1 CARP_NIVEL02_PT13
Esc: 1 : 10

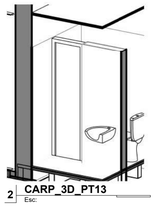

2 CARP_3D_PT13
Esc:

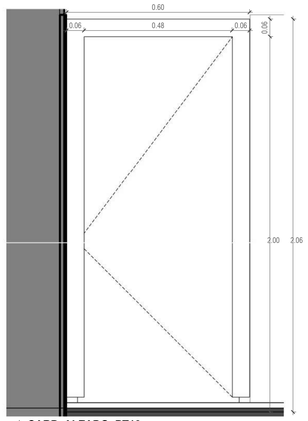

3 CARP_ALZADO_PT13
Esc: 1 : 10

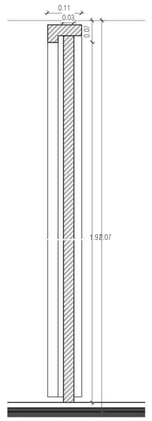

4 CARP_CORTE_PT13
Esc: 1 : 10

CANTIDADES POR FASE

Levantamiento

2


PUERTA TIPO 15

ANCHO VANO (m)	0.88 m
ALTO VANO (m)	2.05 m

DETALLES TOMADOS DE LA PUERTA P-15
(Las medidas pueden varias por cada puerta del mismo Tipo)

ESPECIFICACIONES


Puerta en madera maciza de una sola hoja con modulo central en vidrio.

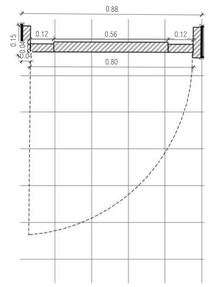


9 CARP_NIVEL02_PT15
Esc: 1 : 15



10 CARP_3D_PT15
Esc:

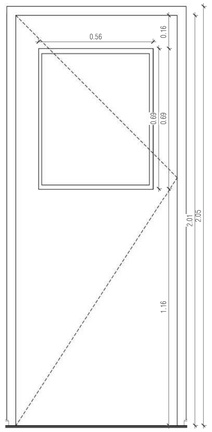

11 CARP_ALZADO_PT15
Esc: 1 : 15

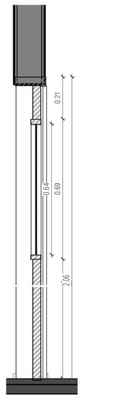

12 CARP_CORTE_PT15
Esc: 1 : 15

CANTIDADES POR FASE

Levantamiento

15


PUERTA TIPO 17

ANCHO VANO (m)	0.97 m
ALTO VANO (m)	2.51 m


DETALLES TOMADOS DE LA PUERTA P-17
(Las medidas pueden varias por cada puerta del mismo Tipo)

ESPECIFICACIONES


Puerta en madera maciza de una sola hoja con montante superior fijo en vidrio.

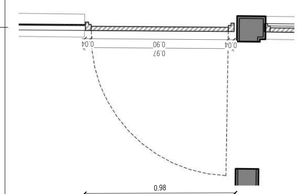


17 CARP_NIVEL03_PT17
Esc: 1 : 20

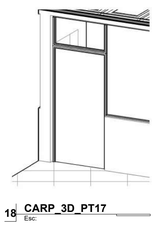

18 CARP_3D_PT17
Esc:

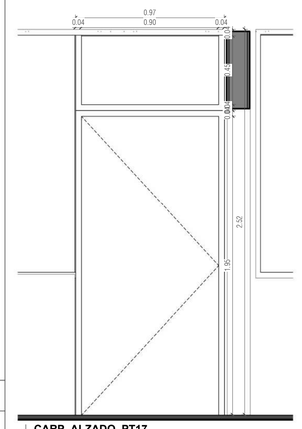

19 CARP_ALZADO_PT17
Esc: 1 : 20

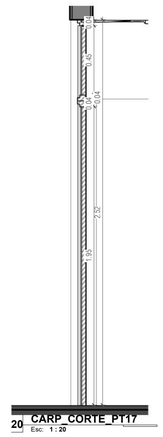

20 CARP_CORTE_PT17
Esc: 1 : 20

CANTIDADES POR FASE

Levantamiento

2


PUERTA TIPO 14

ANCHO VANO (m)	1.27 m
ALTO VANO (m)	2.35 m


DETALLES TOMADOS DE LA PUERTA P-14
(Las medidas pueden varias por cada puerta del mismo Tipo)

ESPECIFICACIONES


Puerta en madera maciza de tres hojas batientes cada una con cuatro modulos en vidriera y un modulo inferior en madera entablerada.

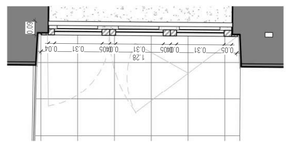


5 CARP_NIVEL02_PT14
Esc: 1 : 20

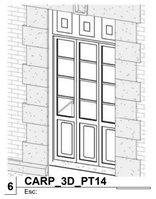

6 CARP_3D_PT14
Esc:

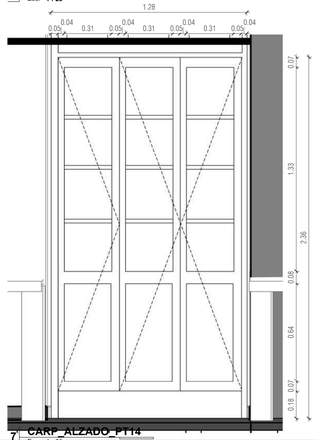

7 CARP_ALZADO_PT14
Esc: 1 : 20

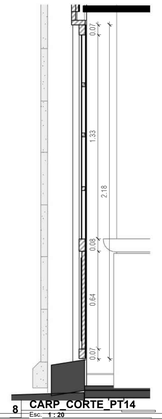

8 CARP_CORTE_PT14
Esc: 1 : 20

CANTIDADES POR FASE

Levantamiento

2


PUERTA TIPO 16

ANCHO VANO (m)	1.28 m
ALTO VANO (m)	2.06 m

DETALLES TOMADOS DE LA PUERTA P-16
(Las medidas pueden varias por cada puerta del mismo Tipo)

ESPECIFICACIONES


Puerta en madera maciza de dos hojas batientes, cada una con un modulo central en vidrio.

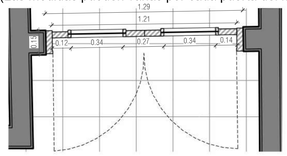


13 CARP_NIVEL03_PT16
Esc: 1 : 20



14 CARP_3D_PT16
Esc:

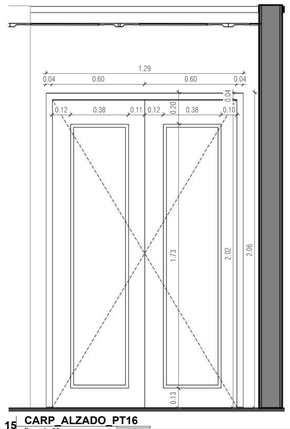

15 CARP_ALZADO_PT16
Esc: 1 : 20

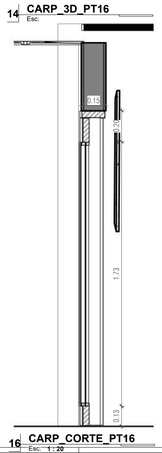

16 CARP_CORTE_PT16
Esc: 1 : 20

CANTIDADES POR FASE

Levantamiento

1


PUERTA TIPO 18

ANCHO VANO (m)	0.50 m
ALTO VANO (m)	1.90 m


DETALLES TOMADOS DE LA PUERTA P-18
(Las medidas pueden varias por cada puerta del mismo Tipo)

ESPECIFICACIONES


Puerta de una hoja batiente con acabado en lamina de acrilico y marco en aluminio

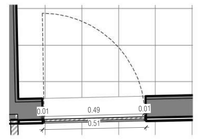


21 CARP_NIVEL03_PT18
Esc: 1 : 15

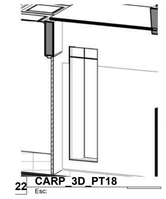

22 CARP_3D_PT18
Esc:

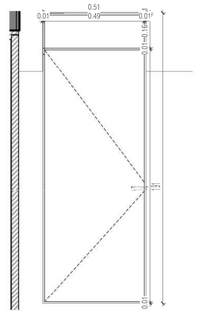

23 CARP_ALZADO_PT18
Esc: 1 : 15

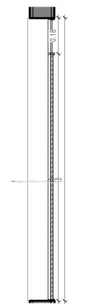

24 CARP_CORTE_PT18
Esc: 1 : 15

MINISTERIO DE CULTURA

MINISTERIO DE CULTURA
DIRECCIÓN DE PATRIMONIO Y MEMORIA

CONSORCIO
CONURMA – RINCÓN - LÓPEZ
NIT. 901615033-1

CONSORCIO CONURMA RINCÓN LÓPEZ
NIT: **90161533**
Representante legal: **ING JORGE ALBERTO SALAMANCA**

CONSORCIO RESTAURO SJD
Interventoría

CONSORCIO INTERESTAURO
NIT: **901.619.927-9**
Representante legal: **ARQ. MAX OJEDA GÓMEZ**

COMPLEJO HOSPITALARIO SAN JUAN DE DIOS

CARRERA 10 # 1-59 SUR

Contrato Número 3019 de 2022 - Grupo 1

Realizar los estudios técnicos y proyectos de restauración de los Edificios Inmunológico, San Roque y San Jorge los cuales hacen parte del Complejo Hospitalario San Juan de Dios de Bogotá

DESARROLLO

Director:
ARQ. RAFAEL RINCÓN
M.P. 8019 CND

Coordinación:
ARQ. OLGA LUCIA CASTAÑEDA
M.P. A25802008-53165348

Especialista:
ARQ. ROBINSON PINZÓN
M.P. A24312018-1026561948

Elaboró:
ARQ. JUAN JOSÉ CASTRO

APROBACIONES

Director interventoría:
ARQ. [illegible]
M.P. [illegible]

Coordinación interventoría:
ARQ. MONICA MARTINEZ
M.P. A11202017-46362159

Especialista interventoría:
NOMBRE
M.P.

Revisor externo:
NOMBRE
M.P.

ESPACIO PARA SELLO MINISTERIO DE CULTURA

Supervisión Ministerio:**CARLOS AMEZQUITA**
Apoyo Supervisión Ministerio:**CLAUDIA JIMÉNEZ**

CONTIENE

INSTITUTO INMUNOLÓGICO
CUADRO DE PUERTAS T13-T18

Fecha: **31/01/2024**
Escala: **INDICADA**

CHSJD_IN_LEV_ 029

Versión: **V - 12** No. Plano: **029** de: **035**

Especialidad: **LEVANTAMIENTO ARQUITECTONICO** Archivo: C:\Users\Trabajo\Desktop\INMUNOLOGICO\CHSJD_01_IN_LEV_12_LEVANTAMIENTO.rvt


PUERTA TIPO 19

ANCHO VANO (m)	0.65 m
ALTO VANO (m)	2.08 m

DETALLES TOMADOS DE LA PUERTA P-19
(Las medidas pueden varias por cada puerta del mismo Tipo)

ESPECIFICACIONES


Puerta entamborada en madera de una hoja batiente con marco en madera

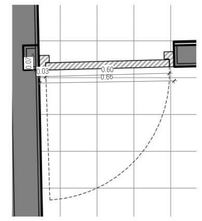


1 CARP_NIVEL03_PT19
Esc: 1 : 15



2 CARP_3D_PT19
Esc:

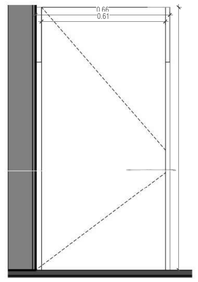

3 CARP_ALZADO_PT19
Esc: 1 : 15

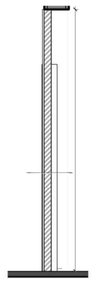

4 CARP_CORTE_PT19
Esc: 1 : 15

CANTIDADES POR FASE

Levantamiento

1


PUERTA TIPO 21

ANCHO VANO (m)	1.00 m
ALTO VANO (m)	1.98 m


DETALLES TOMADOS DE LA PUERTA P-21
(Las medidas pueden varias por cada puerta del mismo Tipo)

ESPECIFICACIONES


Puerta en madera maciza de una sola hoja con montante superior fijo en vidrio.

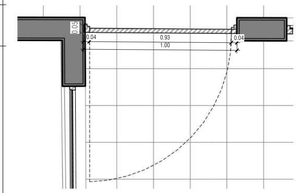


9 CARP_NIVEL03_PT21
Esc: 1 : 20

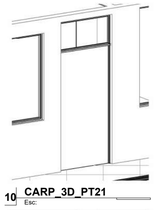

10 CARP_3D_PT21
Esc:

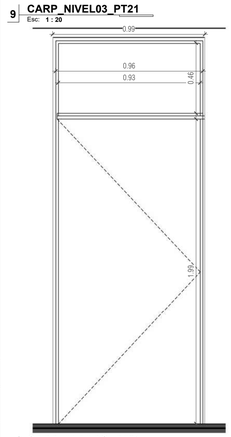

11 CARP_ALZADO_PT21
Esc: 1 : 20

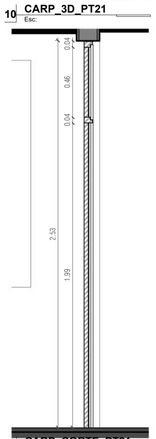

12 CARP_CORTE_PT21
Esc: 1 : 20

CANTIDADES POR FASE

Levantamiento

4


PUERTA TIPO 23

ANCHO VANO (m)	1.00 m
ALTO VANO (m)	2.18 m


DETALLES TOMADOS DE LA PUERTA P-23
(Las medidas pueden varias por cada puerta del mismo Tipo)

ESPECIFICACIONES


Puerta entamborada en madera de una hoja batiente con marco en madera

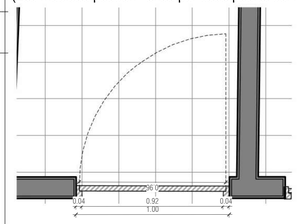


17 CARP_NIVEL03_PT23
Esc: 1 : 20

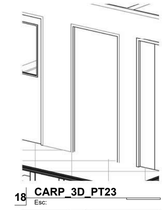

18 CARP_3D_PT23
Esc:

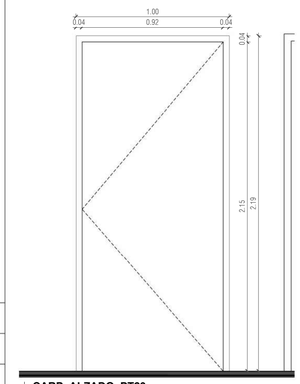

19 CARP_ALZADO_PT23
Esc: 1 : 20

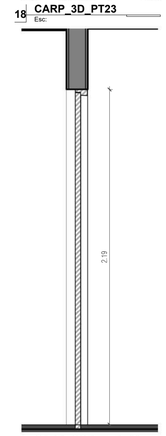

20 CARP_CORTE_PT23
Esc: 1 : 20

CANTIDADES POR FASE

Levantamiento

1


PUERTA TIPO 20

ANCHO VANO (m)	1.14 m
ALTO VANO (m)	2.05 m


DETALLES TOMADOS DE LA PUERTA P-20
(Las medidas pueden varias por cada puerta del mismo Tipo)

ESPECIFICACIONES


Puerta entablera de dos hojas batientes con marco en madera, cada hoja con un modulo superior en vidrio.

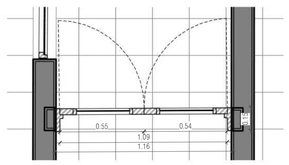


5 CARP_NIVEL03_PT20
Esc: 1 : 20

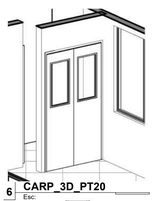

6 CARP_3D_PT20
Esc:

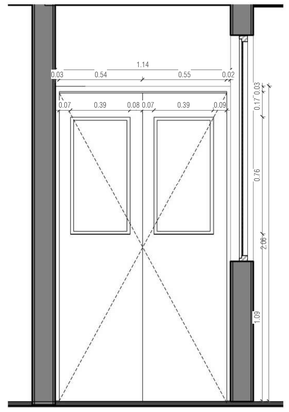

7 CARP_ALZADO_PT20
Esc: 1 : 20

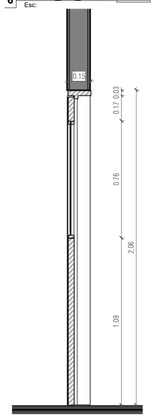

8 CARP_CORTE_PT20
Esc: 1 : 20

CANTIDADES POR FASE

Levantamiento

1


PUERTA TIPO 22

ANCHO VANO (m)	1.30 m
ALTO VANO (m)	2.59 m


DETALLES TOMADOS DE LA PUERTA P-22
(Las medidas pueden varias por cada puerta del mismo Tipo)

ESPECIFICACIONES


Puerta entablera de dos hojas batientes con marco en madera, cada hoja con un modulo superior en vidrio. En la parte superior cuenta con montante fijo con modulo de vidrio

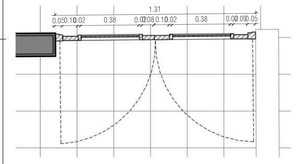


13 CARP_NIVEL03_PT22
Esc: 1 : 20

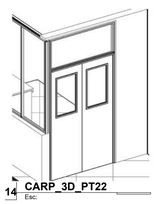

14 CARP_3D_PT22
Esc:

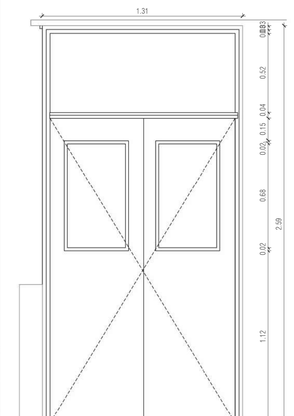

15 CARP_ALZADO_PT22
Esc: 1 : 20

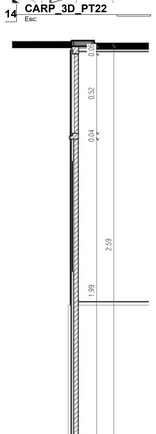

16 CARP_CORTE_PT22
Esc: 1 : 20

CANTIDADES POR FASE

Levantamiento

2


PUERTA TIPO 24

ANCHO VANO (m)	1.00 m
ALTO VANO (m)	2.20 m


DETALLES TOMADOS DE LA PUERTA P-24
(Las medidas pueden varias por cada puerta del mismo Tipo)

ESPECIFICACIONES


Puerta entablerada de una hoja batiente con marco en madera y un modulo superior en vidrio

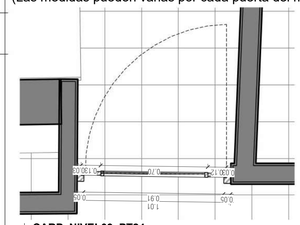


21 CARP_NIVEL03_PT24
Esc: 1 : 20

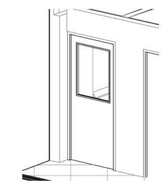

22 CARP_3D_PT24
Esc:

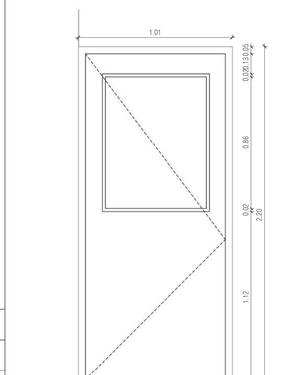

23 CARP_ALZADO_PT24
Esc: 1 : 20

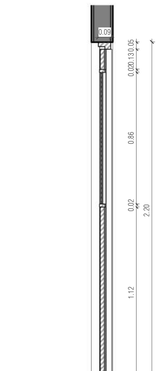

24 CARP_CORTE_PT24
Esc: 1 : 20

CANTIDADES POR FASE

Levantamiento

4

MINISTERIO DE CULTURA

MINISTERIO DE CULTURA
DIRECCIÓN DE PATRIMONIO Y MEMORIA

CONSORCIO
CONURMA – RINCÓN - LÓPEZ
NIT. 901615033-1

CONSORCIO CONURMA RINCÓN LÓPEZ
NIT: **90161533**
Representante legal: **ING JORGE ALBERTO SALAMANCA**

CONSORCIO RESTAURO SJD
Interventoría

CONSORCIO INTERESTAURO
NIT: **901.619.927-9**
Representante legal: **ARQ. MAX OJEDA GÓMEZ**

COMPLEJO HOSPITALARIO SAN JUAN DE DIOS

CARRERA 10 # 1-59 SUR

Contrato Número 3019 de 2022 - Grupo 1

Realizar los estudios técnicos y proyectos de restauración de los Edificios Inmunológico, San Roque y San Jorge los cuales hacen parte del Complejo Hospitalario San Juan de Dios de Bogotá

DESARROLLO

Director:
ARQ. RAFAEL RINCÓN
M.P. 8019 CND

Coordinación:
ARQ. OLGA LUCIA CASTAÑEDA
M.P. A25802008-53165348

Especialista:
ARQ. ROBINSON PINZÓN
M.P. A24312018-1026581948

Elaboró:
ARQ. JUAN JOSÉ CASTRO

APROBACIONES

Director interventoría:
ARQ. [illegible]
M.P. 25[illegible]0739

Coordinación interventoría:
ARQ. MARAYA MARTINEZ
M.P. A1[illegible]617-[illegible]621681

Especialista interventoría:
NOMBRE
M.P.

Revisor externo:
NOMBRE
M.P.

ESPACIO PARA SELLO MINISTERIO DE CULTURA

Supervisión Ministerio: **CARLOS AMEZQUITA**
Apoyo Supervisión Ministerio: **CLAUDIA JIMÉNEZ**

CONTIENE

INSTITUTO INMUNOLÓGICO
CUADRO DE PUERTAS T19-T24

Fecha: **31/01/2024**
Escala: **INDICADA**

CHSJD_IN_LEV_ 030

Versión: **V - 12** No. Plano: **030** de: **035**

Especialidad: **LEVANTAMIENTO ARQUITECTONICO** Archivo: C:\Users\trabajo\Desktop\INMUNOLOGICO\CHSJD_01_IN_LEV_12_LEVANTAMIENTO.rvt

PUERTA TIPO 25

ANCHO VANO (m)	1.19 m
ALTO VANO (m)	2.17 m

ESPECIFICACIONES


Puerta en madera
entablerada de dos hojas:
una fija lateral y una batiente
con marco en madera

CANTIDADES POR FASE


Levantamiento

1


DETALLES TOMADOS DE LA PUERTA P-25
(Las medidas pueden varias por cada puerta del mismo Tipo)

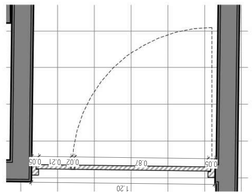


1 **CARP_NIVEL03_PT25**
Esc: **1 : 20**

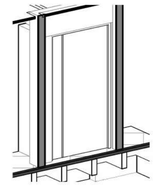

2 **CARP_3D_PT25**
Esc:

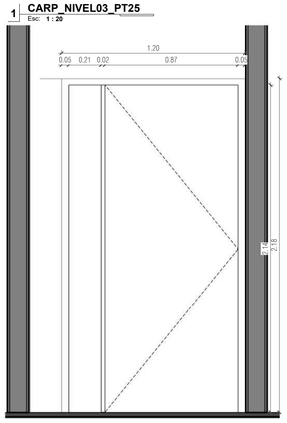

3 **CARP_ALZADO_PT25**
Esc: **1 : 20**

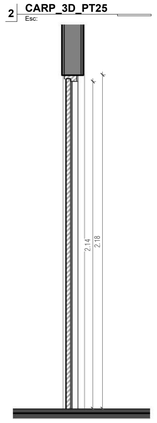

4 **CARP_CORTE_PT25**
Esc: **1 : 20**

MINISTERIO DE CULTURA
MINISTERIO DE CULTURA
DIRECCIÓN DE PATRIMONIO Y MEMORIA

CONSORCIO
CONURMA – RINCÓN - LÓPEZ
NIT. 901615033-1
CONSORCIO CONURMA RINCÓN LÓPEZ
NIT: **90161533**
Representante legal: **ING JORGE ALBERTO SALAMANCA**

CONSORCIO RESTAURO SJD
Interventoría
CONSORCIO INTERESTAURO
NIT: **901.619.927-9**
Representante legal: **ARQ. MAX OJEDA GÓMEZ**

COMPLEJO HOSPITALARIO SAN JUAN DE DIOS
CARRERA 10 # 1-59 SUR
Contrato Número 3019 de 2022 - Grupo 1
Realizar los estudios técnicos y proyectos de restauración de los Edificios Inmunológico, San Roque y San Jorge los cuales hacen parte del Complejo Hospitalario San Juan de Dios de Bogotá

DESARROLLO

Director:	Coordinación:
ARQ. RAFAEL RINCÓN	**ARQ. OLGA LUCIA CASTAÑEDA**
M.P. 8019 CND	M.P. A25802008-53165348
Especialista:	Elaboró:
ARQ. ROBINSON PINZÓN	**ARQ. JUAN JOSÉ CASTRO**
M.P. A24312018-1026581948	

APROBACIONES

Director interventoría:	Coordinación interventoría:
ARQ. [illegible]	**ARQ. MARIANA MARTINEZ**
M.P. 25[illegible]0739	M.P. A11[illegible]217-[illegible]21[illegible]
Especialista interventoría:	Revisor externo:
NOMBRE	**NOMBRE**
M.P.	M.P.

ESPACIO PARA SELLO MINISTERIO DE CULTURA

Supervisión Ministerio: **CARLOS AMEZQUITA**
Apoyo Supervisión Ministerio: **CLAUDIA JIMÉNEZ**

CONTIENE


INSTITUTO INMUNOLÓGICO
CUADRO DE PUERTAS T25

Fecha: **31/01/2024**
Escala: **INDICADA**


CHSJD_IN_LEV_031

Versión: **V - 12** No. Plano: **031** de: **035**

Especialidad: **LEVANTAMIENTO ARQUITECTONICO** Archivo: C:\Users\trabajo\Desktop\INMUNOLOGICO\CHSJD_GI_IN_LEV_12_LEVANTAMIENTO.rvt

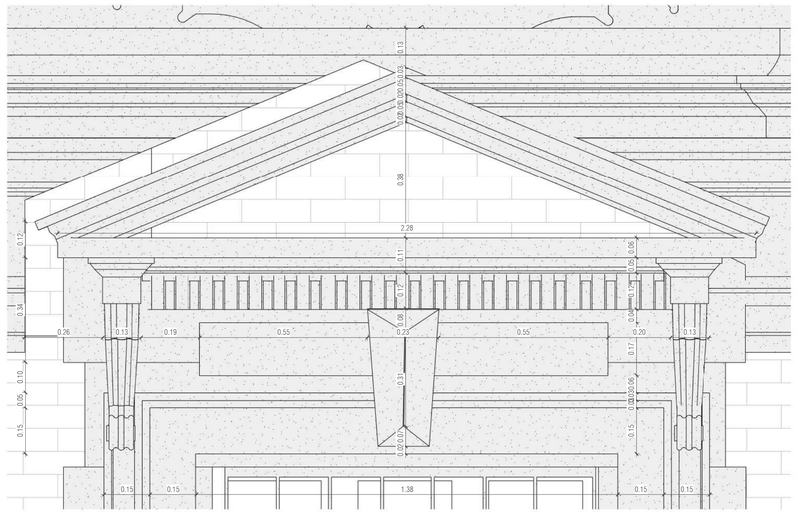

1 **DET_ESPEC_1_ALZADO**
Esc: **1 : 10**

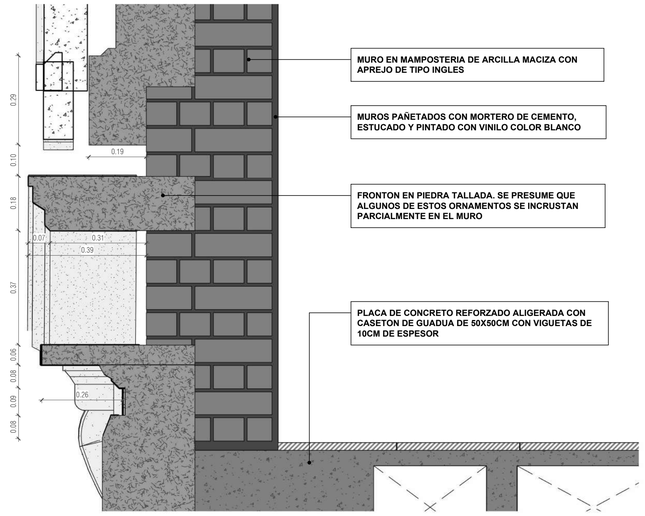


3 **DET_ESPEC_1_CORTE**
Esc: **1 : 10**




2 **DET_ESPEC_1_3D**
Esc:




4 **DET_ESPEC_2_ALZADO**
Esc: **1 : 10**

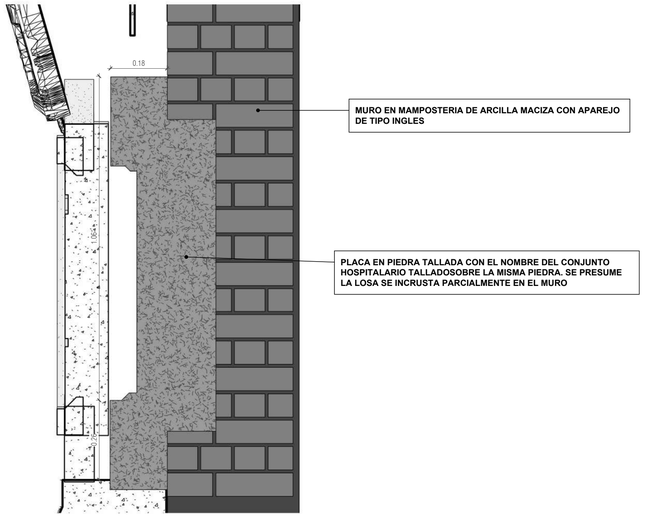


8 **DET_ESPEC_2_CORTE**
Esc: **1 : 10**

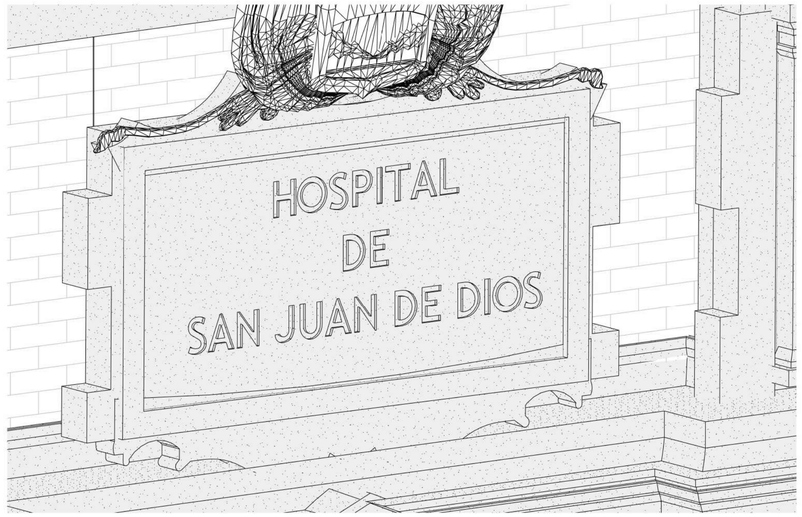


5 **DET_ESPEC_2_3D**
Esc:

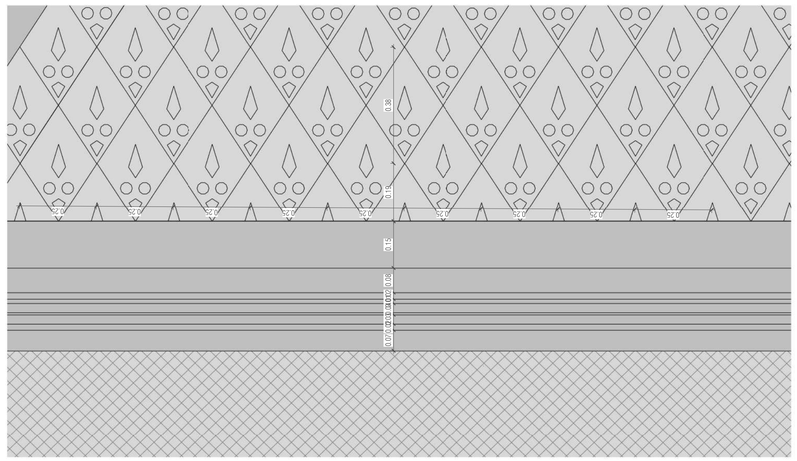

6 **DET_ESPEC_3_ALZADO**
Esc: **1 : 10**

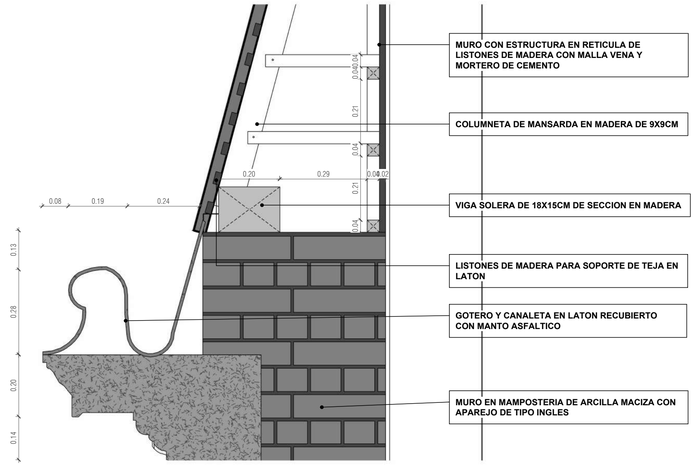

9 **DET_ESPEC_3_CORTE**
Esc: **1 : 10**

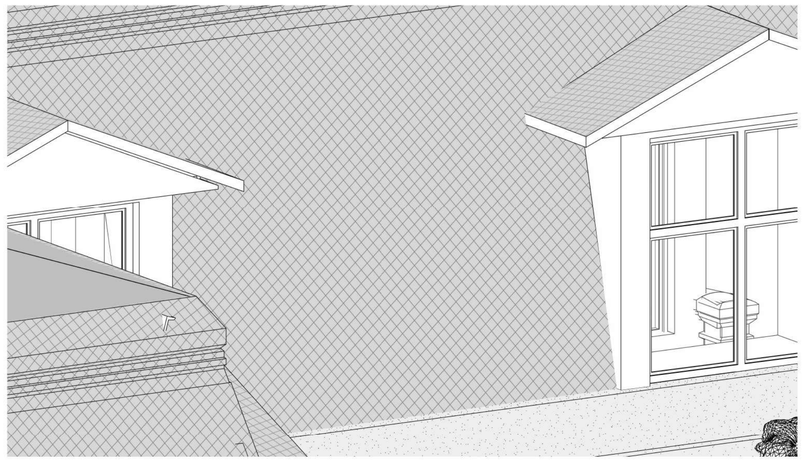

7 **DET_ESPEC_3_3D**
Esc:

MINISTERIO DE CULTURA

MINISTERIO DE CULTURA
DIRECCIÓN DE PATRIMONIO Y MEMORIA

CONSORCIO
CONURMA – RINCÓN - LÓPEZ
NIT. 901615033-1

CONSORCIO CONURMA RINCÓN LÓPEZ
NIT: **90161533**
Representante legal: **ING JORGE ALBERTO SALAMANCA**

CONSORCIO
RESTAURO SJD
Interventoría

CONSORCIO INTERESTAURO
NIT: **901.619.927-9**
Representante legal: **ARQ. MAX OJEDA GÓMEZ**

COMPLEJO HOSPITALARIO SAN JUAN DE DIOS

CARRERA 10 # 1-59 SUR

Contrato Número 3019 de 2022 - Grupo 1

Realizar los estudios técnicos y proyectos de restauración de los Edificios Inmunológico, San Roque y San Jorge los cuales hacen parte del Complejo Hospitalario San Juan de Dios de Bogotá

DESARROLLO

Director:
ARQ. RAFAEL RINCÓN
M.P. 8019 CND

Coordinación:
ARQ. OLGA LUCIA CASTAÑEDA
M.P. A25802008-53165348

Especialista:
ARQ. ROBINSON PINZÓN
M.P. A24312018-1026581948

Elaboró:
ARQ. JUAN JOSÉ CASTRO

APROBACIONES

Director interventoría:
ARQ. [illegible]
M.P. 2[illegible]00739

Coordinación interventoría:
ARQ. MARIANA MARTINEZ
M.P. A1[illegible]2017-[illegible]21660

Especialista interventoría:
NOMBRE
M.P.

Revisor externo:
NOMBRE
M.P.

ESPACIO PARA SELLO MINISTERIO DE CULTURA

Supervisión Ministerio: **CARLOS AMEZQUITA**
Apoyo Supervisión Ministerio: **CLAUDIA JIMÉNEZ**

CONTIENE


INSTITUTO INMUNOLÓGICO
DETALLES ESPECÍFICOS

Fecha: **31/01/2024**
Escala: **INDICADA**


CHSJD_IN_LEV_032

Versión: **V - 12** No. Plano: **032** de: **035**


Especialidad: **LEVANTAMIENTO ARQUITECTONICO** Archivo: C:\Users\trabajo\Desktop\INMUNOLOGICO\CHSJD_01_IN_LEV_12_LEVANTAMIENTO.rvt

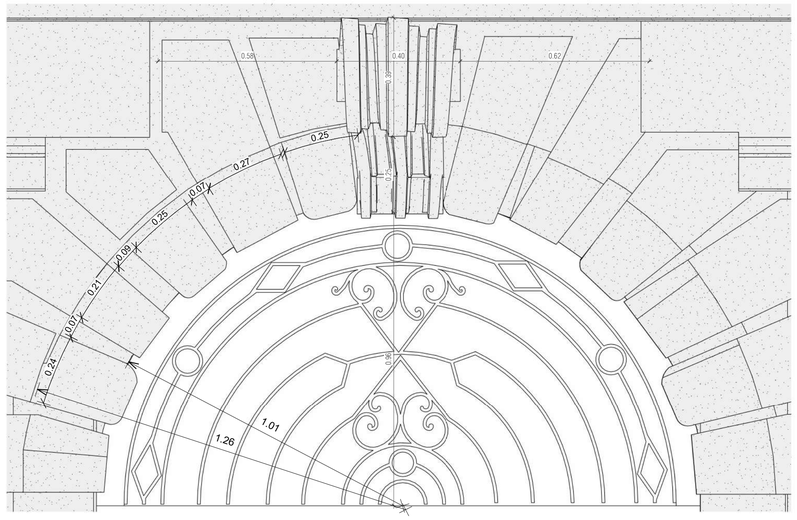


1 DET_ESPEC_4_ALZADO
Esc: 1 : 10

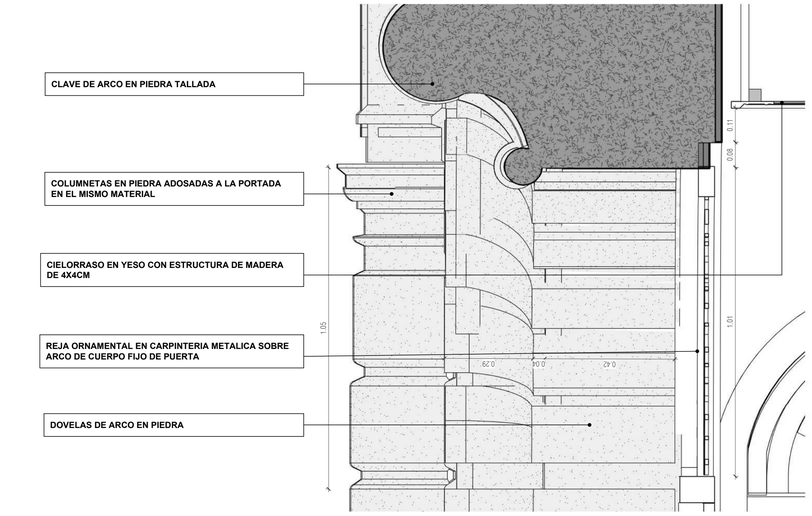


7 DET_ESPEC_4_CORTE
Esc: 1 : 10

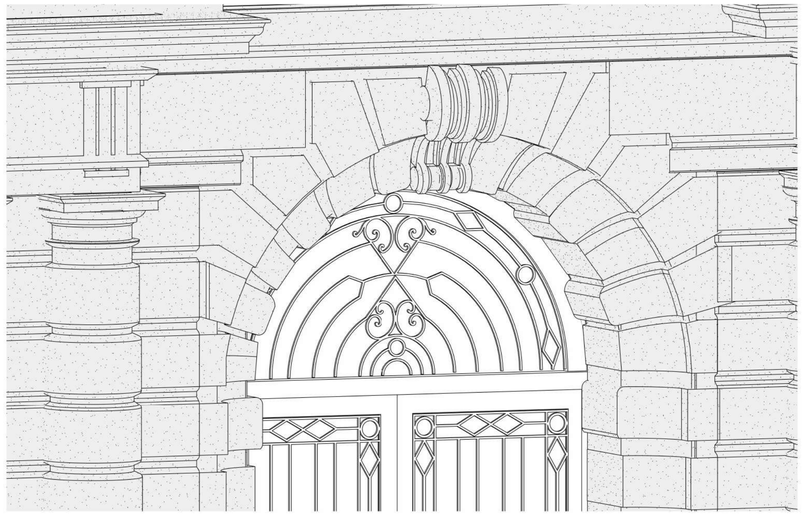

4 DET_ESPEC_4_3D
Esc:

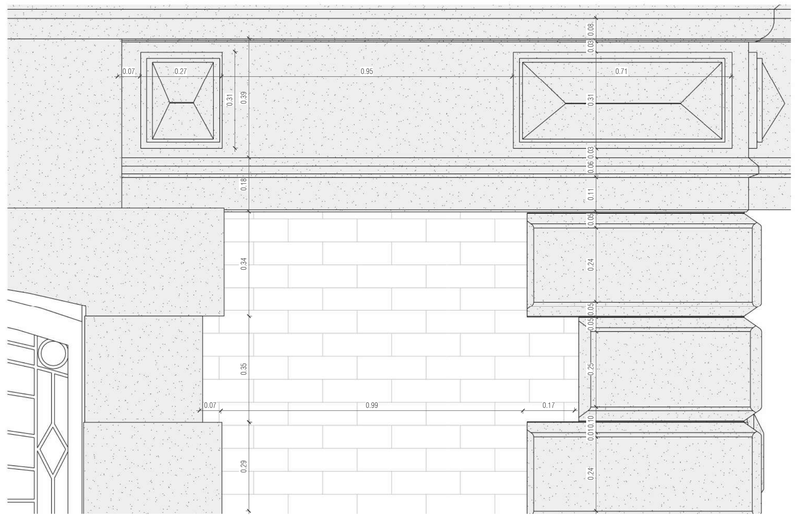


2 DET_ESPEC_5_ALZADO
Esc: 1 : 10

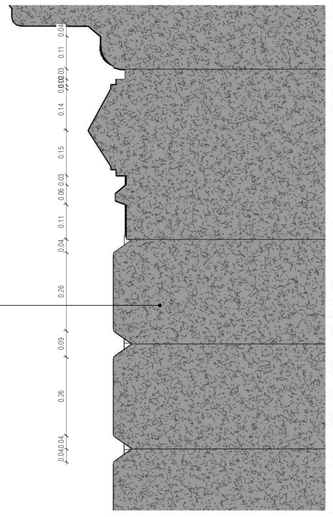


8 DET_ESPEC_5_CORTE
Esc: 1 : 10




6 DET_ESPEC_5_3D
Esc:

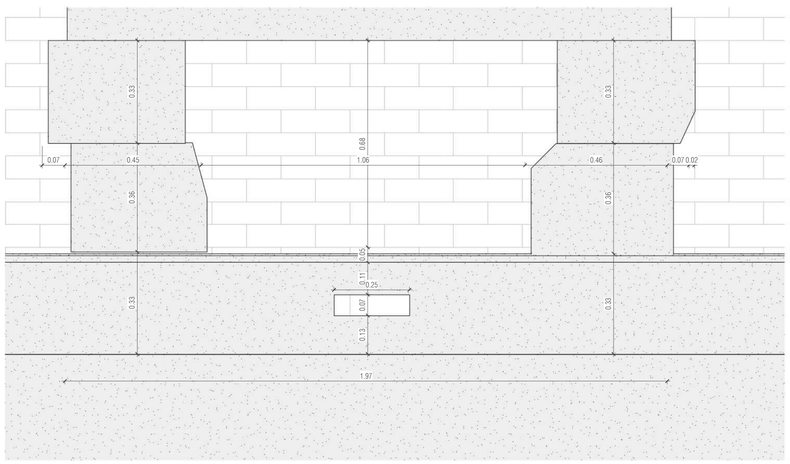

3 DET_ESPEC_6_ALZADO
Esc: 1 : 10

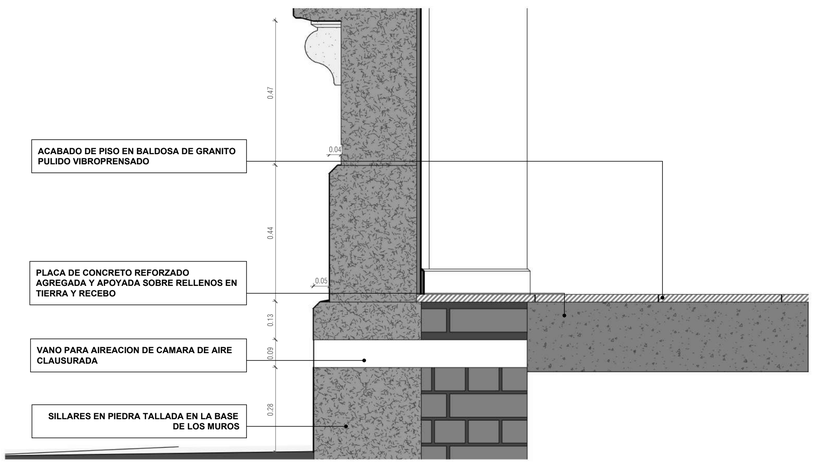

9 DET_ESPEC_6_CORTE1
Esc: 1 : 10

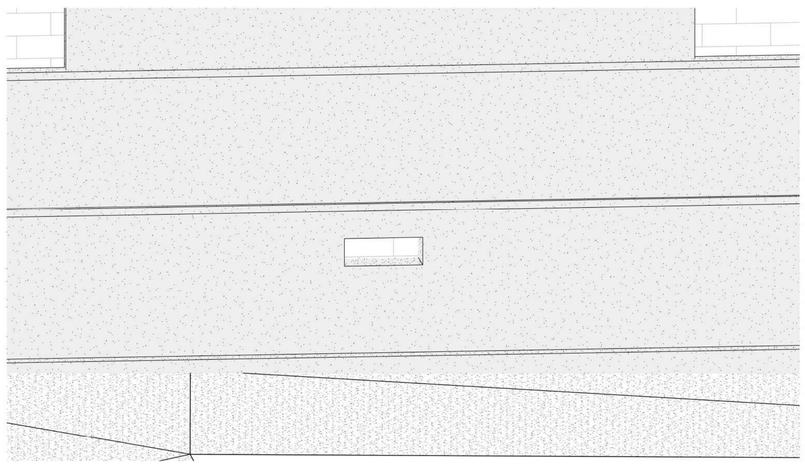

5 DET_ESPEC_6_3D
Esc:

MINISTERIO DE CULTURA

MINISTERIO DE CULTURA
DIRECCIÓN DE PATRIMONIO Y MEMORIA

CONSORCIO
CONURMA – RINCÓN - LÓPEZ
NIT. 901615033-1

CONSORCIO CONURMA RINCÓN LÓPEZ
NIT: **90161533**
Representante legal: **ING JORGE ALBERTO SALAMANCA**

CONSORCIO RESTAURO SJD
Interventoría

CONSORCIO INTERESTAURO
NIT: **901.619.927-9**
Representante legal: **ARQ. MAX OJEDA GÓMEZ**

COMPLEJO HOSPITALARIO SAN JUAN DE DIOS

CARRERA 10 # 1-59 SUR

Contrato Número 3019 de 2022 - Grupo 1

Realizar los estudios técnicos y proyectos de restauración de los Edificios Inmunológico, San Roque y San Jorge los cuales hacen parte del Complejo Hospitalario San Juan de Dios de Bogotá

DESARROLLO

Director:
ARQ. RAFAEL RINCÓN
M.P. 8019 CND

Coordinación:
ARQ. OLGA LUCIA CASTAÑEDA
M.P. A25802008-53165348

Especialista:
ARQ. ROBINSON PINZÓN
M.P. A24312018-1026581948

Elaboró:
ARQ. JUAN JOSÉ CASTRO

APROBACIONES

Director interventoría:
ARQ. [illegible]
M.P. 25202-00739

Coordinación interventoría:
ARQ. MARIANA MARTINEZ
M.P. A11502017-1088221681

Especialista interventoría:
NOMBRE
M.P.

Revisor externo:
NOMBRE
M.P.

ESPACIO PARA SELLO MINISTERIO DE CULTURA

Supervisión Ministerio: **CARLOS AMEZQUITA**
Apoyo Supervisión Ministerio: **CLAUDIA JIMÉNEZ**

CONTIENE


INSTITUTO INMUNOLÓGICO
DETALLES ESPECÍFICOS

Fecha: **31/01/2024**
Escala: **INDICADA**


CHSJD_IN_LEV_033

Versión: **V - 12** No. Plano: **033** de: **035**


Especialidad: **LEVANTAMIENTO ARQUITECTONICO** Archivo: C:\Users\trabajo\Desktop\INMUNOLOGICO\CHSJD_01_IN_LEV_12_LEVANTAMIENTO.rvt

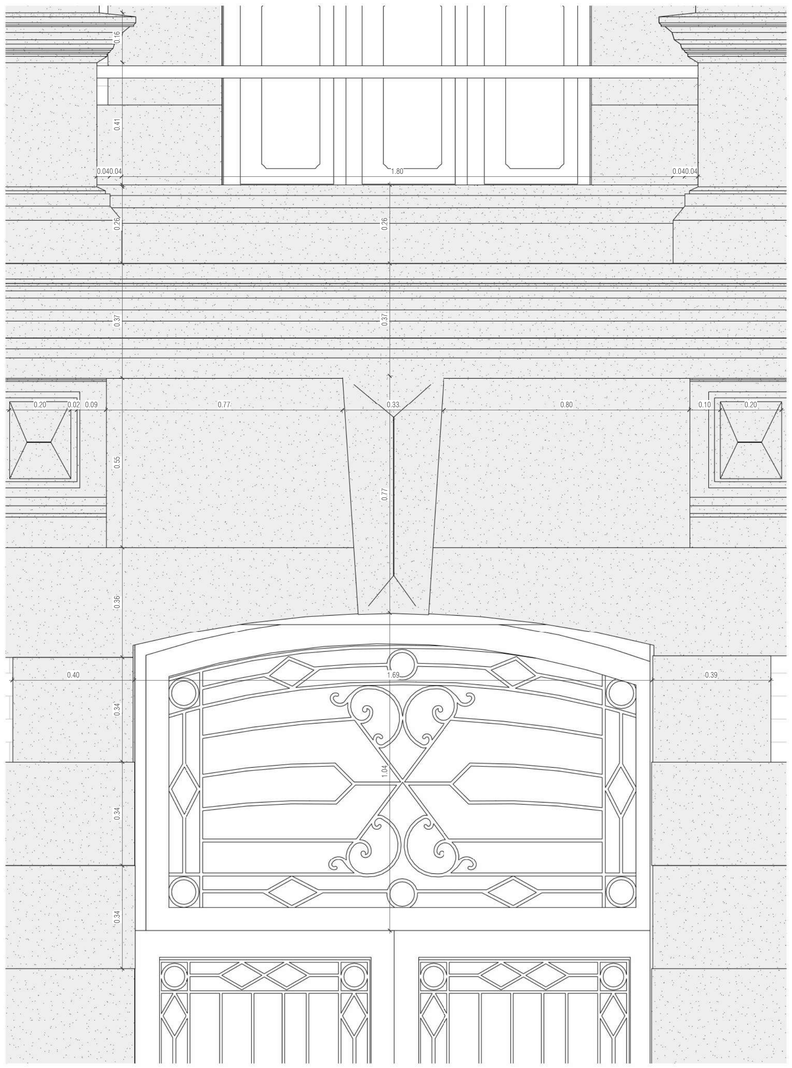


1 DET_ESPEC_7_ALZADO
Esc: 1 : 10

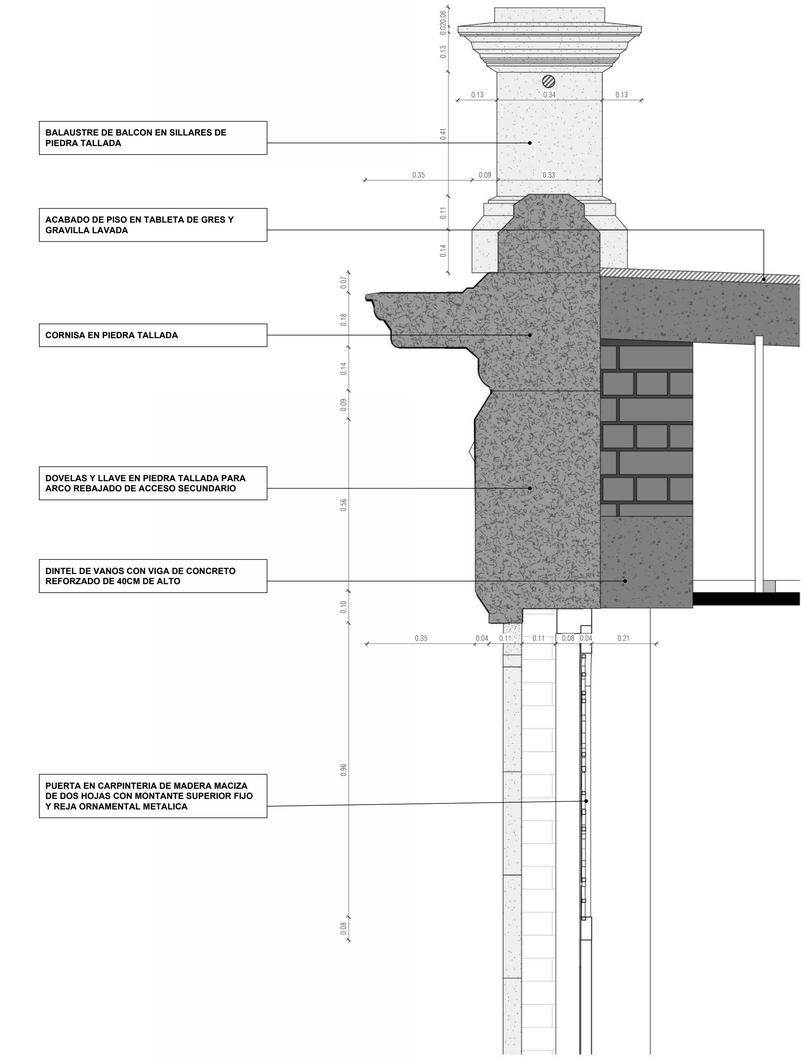


5 DET_ESPEC_7_CORTE
Esc: 1 : 10

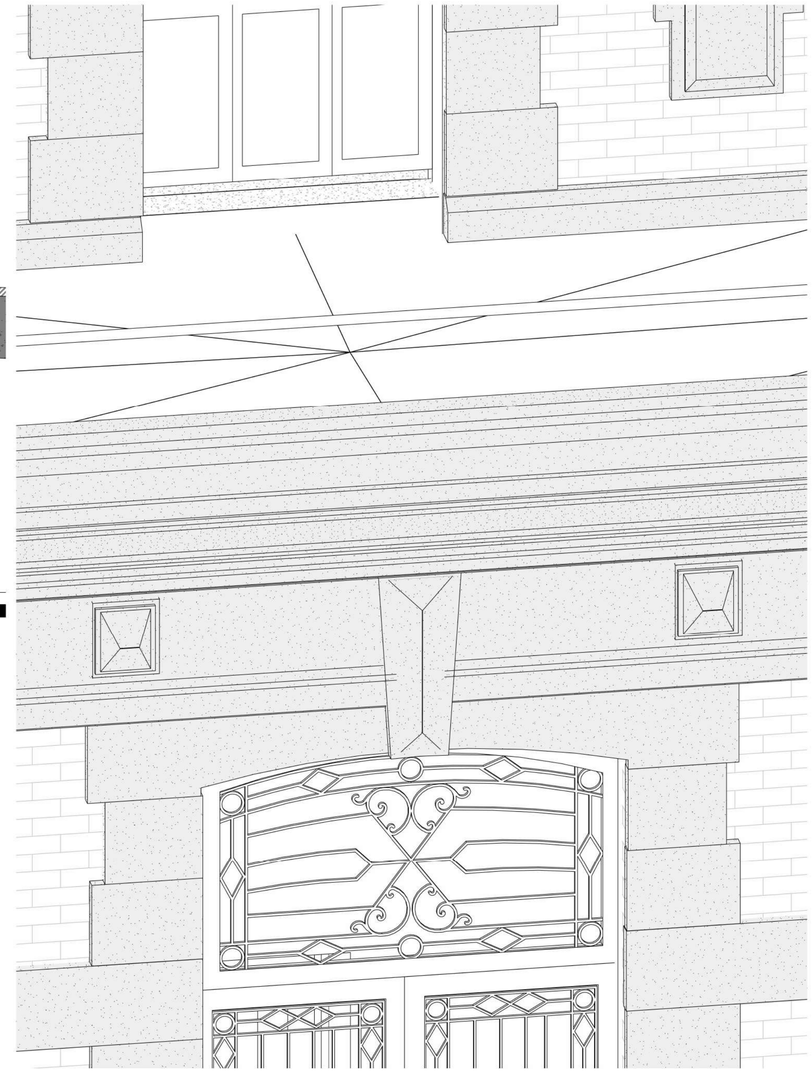


3 DET_ESPEC_7_3D
Esc:

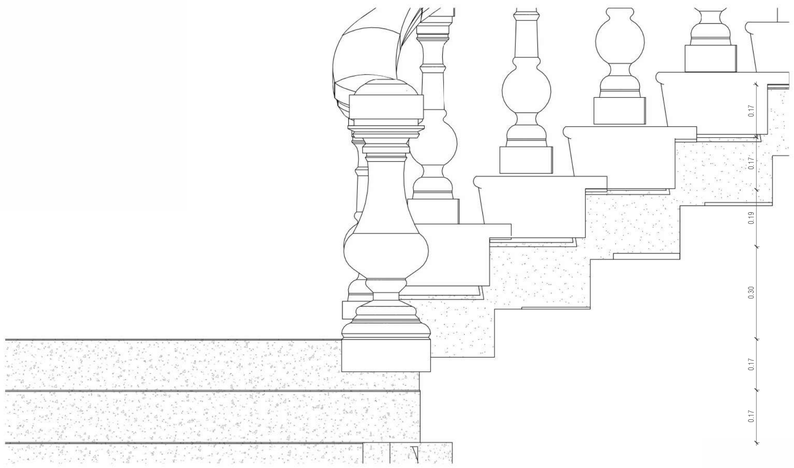

2 DET_ESPEC_8_ALZADO
Esc: 1 : 10

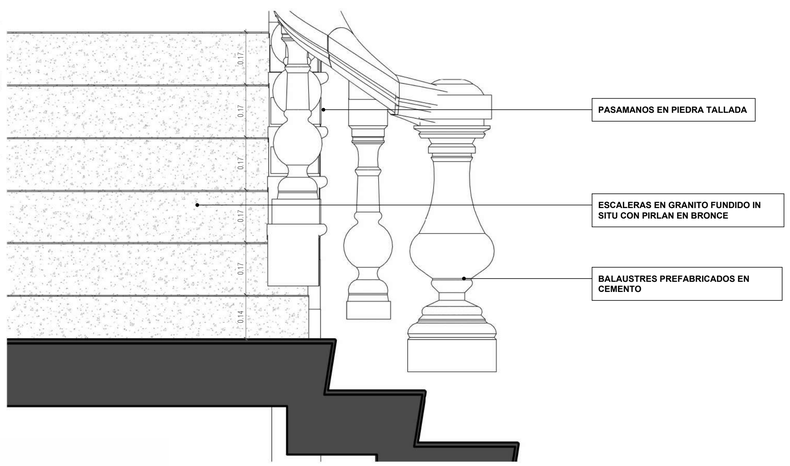

6 Detalle 2
Esc: 1 : 10

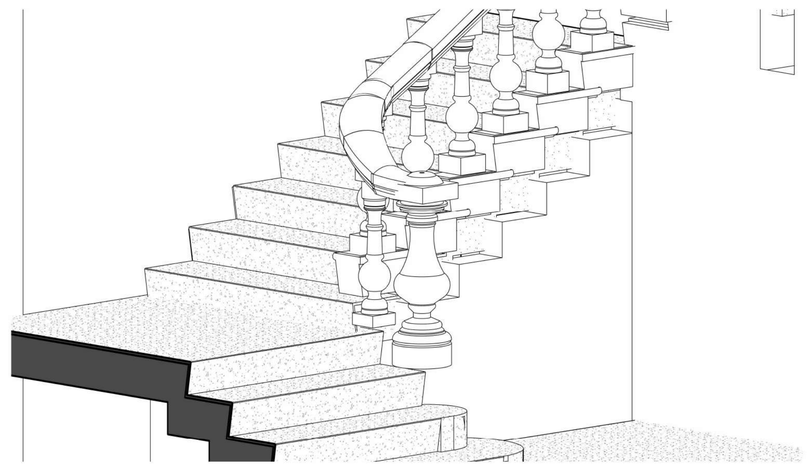

4 DET_ESPEC_8_3D
Esc:

MINISTERIO DE CULTURA

MINISTERIO DE CULTURA
DIRECCIÓN DE PATRIMONIO Y MEMORIA

CONSORCIO
CONURMA – RINCÓN - LÓPEZ
NIT. 901615033-1

CONSORCIO CONURMA RINCÓN LÓPEZ
NIT: **90161533**
Representante legal: **ING JORGE ALBERTO SALAMANCA**

CONSORCIO RESTAURO SJD
Interventoría

CONSORCIO INTERESTAURO
NIT: **901.619.927-9**
Representante legal: **ARQ. MAX OJEDA GÓMEZ**

COMPLEJO HOSPITALARIO SAN JUAN DE DIOS

CARRERA 10 # 1-59 SUR

Contrato Número 3019 de 2022 - Grupo 1

Realizar los estudios técnicos y proyectos de restauración de los Edificios Inmunológico, San Roque y San Jorge los cuales hacen parte del Complejo Hospitalario San Juan de Dios de Bogotá

DESARROLLO

Director:
ARQ. RAFAEL RINCÓN
M.P. 8019 CND

Coordinación:
ARQ. OLGA LUCIA CASTAÑEDA
M.P. A25802008-53165348

Especialista:
ARQ. ROBINSON PINZÓN
M.P. A24312018-1026581948

Elaboró:
ARQ. JUAN JOSÉ CASTRO

APROBACIONES

Director interventoría:
ARQ. [illegible]
M.P. 25202-00739

Coordinación interventoría:
ARQ. MARIANA MARTINEZ
M.P. A11502017-1088221681

Especialista interventoría:
NOMBRE
M.P.

Revisor externo:
NOMBRE
M.P.

ESPACIO PARA SELLO MINISTERIO DE CULTURA

Supervisión Ministerio: **CARLOS AMEZQUITA**
Apoyo Supervisión Ministerio: **CLAUDIA JIMÉNEZ**

CONTIENE


INSTITUTO INMUNOLÓGICO
DETALLES ESPECÍFICOS

Fecha: **31/01/2024**
Escala: **INDICADA**


CHSJD_IN_LEV_ 034

Versión: **V - 12** No. Plano: **034** de: **035**


Especialidad: **LEVANTAMIENTO ARQUITECTONICO** Archivo: C:\Users\trabajo\Desktop\INMUNOLOGICO\CHSJD_01_IN_LEV_12_LEVANTAMIENTO.rvt

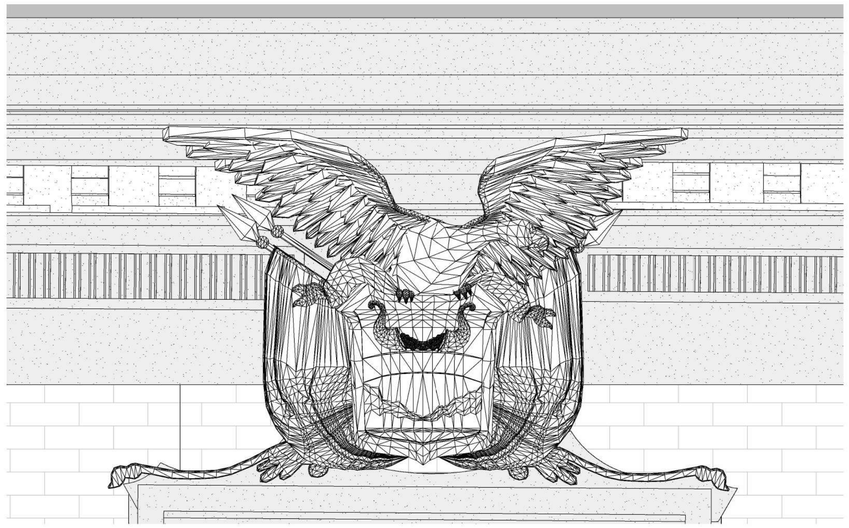


1 DET_ESPEC_8_ALZADO
Esc: 1 : 10

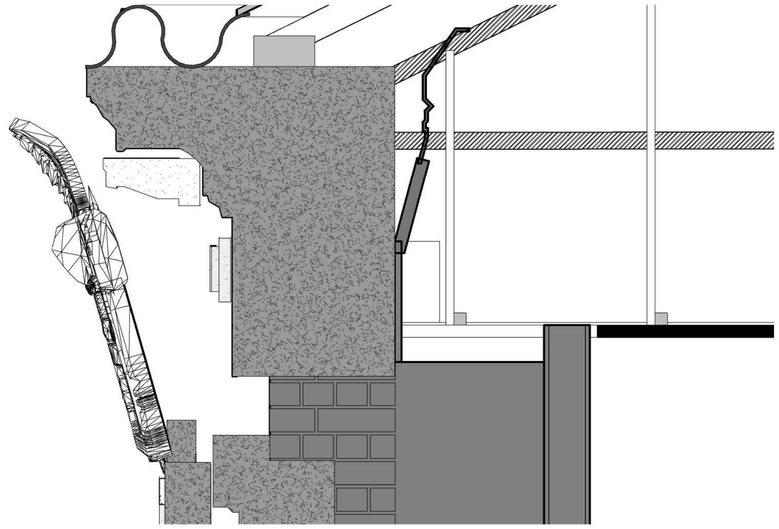


2 DET_ESPEC_9_CORTE
Esc: 1 : 10

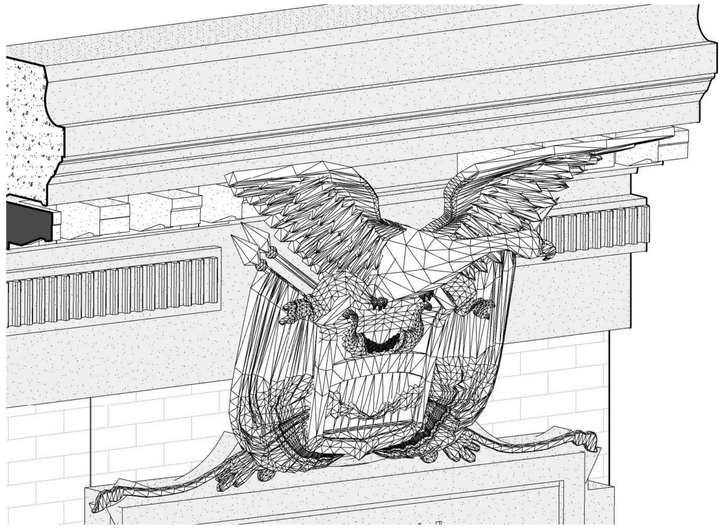


3 DET_ESPEC_9_3D
Esc:

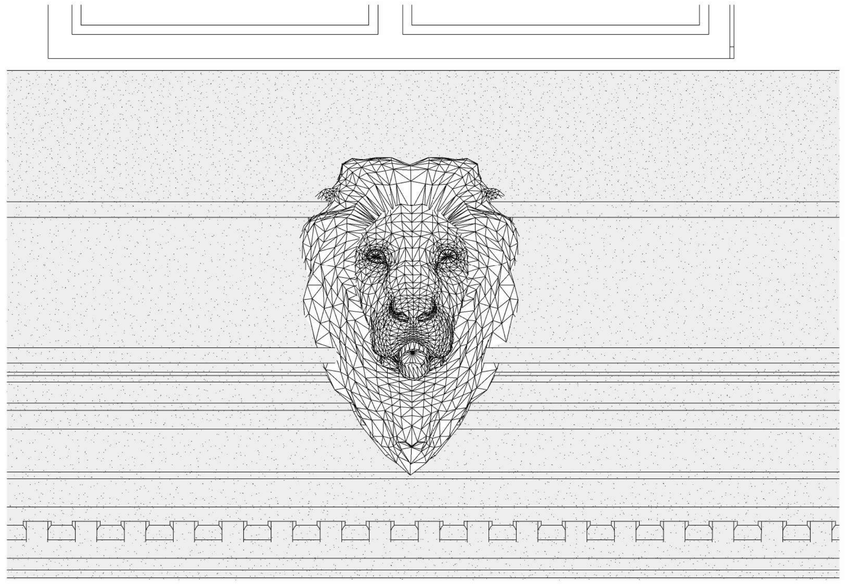

4 DET_ESPEC_9_ALZADO
Esc: 1 : 5

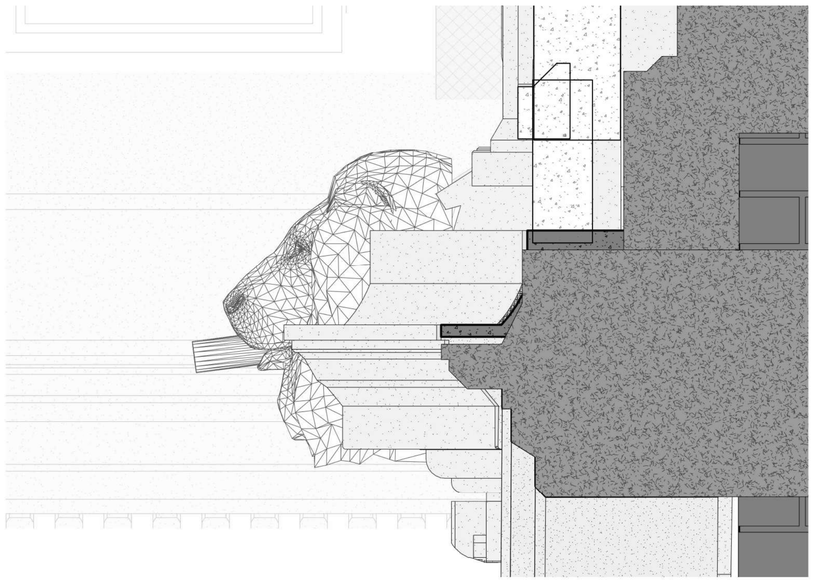

5 DET_ESPEC_10_CORTE
Esc: 1 : 5

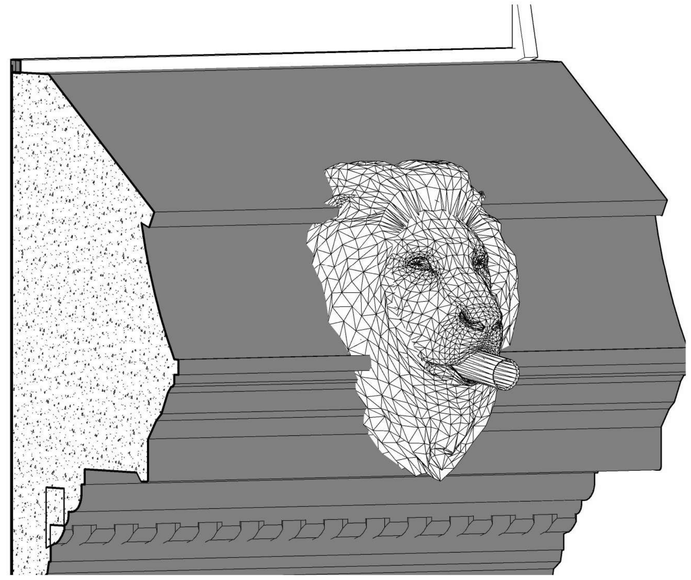

6 DET_ESPEC_10_3D
Esc:

MINISTERIO DE CULTURA

MINISTERIO DE CULTURA
DIRECCIÓN DE PATRIMONIO Y MEMORIA

CONSORCIO
CONURMA – RINCÓN - LÓPEZ
NIT. 901615033-1

CONSORCIO CONURMA RINCÓN LÓPEZ
NIT: **90161533**
Representante legal: **ING JORGE ALBERTO SALAMANCA**

CONSORCIO
RESTAURO SJD
Interventoría

CONSORCIO INTERESTAURO
NIT: **901.619.927-9**
Representante legal: **ARQ. MAX OJEDA GÓMEZ**

COMPLEJO HOSPITALARIO SAN JUAN DE DIOS

CARRERA 10 # 1-59 SUR

Contrato Número 3019 de 2022 - Grupo 1

Realizar los estudios técnicos y proyectos de restauración de los Edificios Inmunológico, San Roque y San Jorge los cuales hacen parte del Complejo Hospitalario San Juan de Dios de Bogotá

DESARROLLO

Director:
ARQ. RAFAEL RINCÓN
M.P. 8019 CND

Coordinación:
ARQ. OLGA LUCIA CASTAÑEDA
M.P. A25802008-53165348

Especialista:
ARQ. ROBINSON PINZÓN
M.P. A24312018-1026581948

Elaboró:
ARQ. JUAN JOSÉ CASTRO

APROBACIONES

Director interventoría:
ARQ. [illegible]
M.P. 25[illegible]0739

Coordinación interventoría:
ARQ. MARIANA MARTINEZ
M.P. A1[illegible]17-[illegible]21[illegible]

Especialista interventoría:
NOMBRE
M.P.

Revisor externo:
NOMBRE
M.P.

ESPACIO
PARA SELLO
MINISTERIO
DE CULTURA

Supervisión Ministerio: **CARLOS AMEZQUITA**
Apoyo Supervisión Ministerio: **CLAUDIA JIMÉNEZ**

CONTIENE

INSTITUTO INMUNOLÓGICO
DETALLES ESPECÍFICOS

Fecha: **31/01/2024**
Escala: **INDICADA**

CHSJD_IN_LEV_ 035

Versión: **V - 12** No. Plano: **035** de: **035**

Especialidad: **LEVANTAMIENTO ARQUITECTONICO** Archivo: C:\Users\trabajo\Desktop\INMUNOLOGICO\CHSJD_01_IN_LEV_12_LEVANTAMIENTO.rvt