Lista de planos

ACTA	Nombre de plano	Número de plano
SM	Índice	SM-001
SM	Ubicación Crujías y Estructura Cubierta	SM-101
SM	Planta Vigas Soleras, Tirantes, Plantas Correas y Pares - Capilla	SM-102
SM	Planta Limatesas, Sobrepares, Limahoyas y Plantas Soportes Cieloraso - Capilla	SM-103
SM	Planta Vigas Soleras, Tirantes, Plantas Correas y Pares - Evaluación Elementos de Sanidad de Maderas - Capilla	SM-104
SM	Planta Vigas Soleras, Tirantes, Plantas Correas y Pares - Convento	SM-108
SM	Planta Limatesas, Sobrepares, Limahoyas y Plantas Soportes Cieloraso - Convento	SM-109
SM	Planta Vigas Soleras, Tirantes, Plantas Correas y Pares - Evaluación Elementos de Sanidad de Maderas - Convento	SM-110
SM	Especificaciones Elementos y Alzados Cerchas Crujías 1, 3 y 4 - Capilla - Sanidad de Maderas	SM-114
SM	Especificaciones Elementos y Alzados Cerchas Crujía 5 - Capilla - Sanidad de Maderas	SM-115
SM	Especificaciones Elementos y Alzados Cerchas Crujía 2 - Capilla - Sanidad de Maderas	SM-116
SM	Especificaciones Elementos y Alzados Cerchas Crujías 7 y 8 - Capilla - Sanidad de Maderas	SM-117
SM	Especificaciones Elementos y Alzados Cerchas Crujía 6 - Capilla - Sanidad de Maderas	SM-118
SM	Planta Limatesas, Sobrepares, Limahoyas y Plantas Soportes Cieloraso - Evaluación Elementos de Sanidad de Maderas - Capilla	SM-105
SM	Planta Limatesas, Sobrepares, Limahoyas y Plantas Soportes Cieloraso - Evaluación Elementos de Sanidad de Maderas - Convento	SM-111
SM	Especificaciones Elementos y Alzados Cerchas Crujía 6 - Capilla - Sanidad de Maderas	SM-120
SM	Especificaciones Elementos y Alzados Cerchas Crujía 1 - Convento - Sanidad de Maderas	SM-121
SM	Especificaciones Elementos y Alzados Cerchas Crujía 1 - Convento - Sanidad de Maderas	SM-122
SM	Especificaciones Elementos y Alzados Cerchas Crujía 1 - Convento - Sanidad de Maderas	SM-123
SM	Especificaciones Elementos y Alzados Cerchas Crujía 2 - Convento - Sanidad de Maderas	SM-124
SM	Especificaciones Elementos y Alzados Cerchas Crujía 3 - Convento - Sanidad de Maderas	SM-126
SM	Especificaciones Elementos y Alzados Cerchas Crujía 4 - Convento - Sanidad de Maderas	SM-128
SM	Especificaciones Elementos y Alzados Cerchas Crujía 4 - Convento - Sanidad de Maderas	SM-129
SM	Plano Calificación Dinteles Convento	SM-203
SM	Plano Calificación Dinteles Convento	SM-204
SM	Plano Evaluación Carpintería	SM-207
SM	Plano Evaluación Carpintería	SM-208

MINISTERIO DE CULTURA

MINISTERIO DE CULTURA
DIRECCIÓN DE PATRIMONIO Y MEMORIA

CONSORCIO
CONURMA – RINCÓN - LÓPEZ
NIT. 901615033-1

CONSORCIO CONURMA RINCÓN LÓPEZ
NIT: **90161533**
Representante legal: **ING JORGE ALBERTO SALAMANCA**

CONSORCIO
RESTAURO SJD
Interventoría

CONSORCIO INTERESTAURO
NIT: **901.619.927-9**
Representante legal: **ARQ. MAX OJEDA GÓMEZ**

COMPLEJO HOSPITALARIO SAN JUAN DE DIOS

CARRERA 10 # 1-59 SUR

Contrato Número 3020 de 2022 - Grupo 2

Realizar los estudios técnicos y proyectos de restauración de los Edificios Capilla - Convento y Jardín Infantil los cuales hacen parte del Complejo Hospitalario San Juan de Dios de Bogotá

DESARROLLO

Director:
ARQ. ROBERTO LÓPEZ SÁNCHEZ
M.P. 25700-38836

Coordinación:
ARQ. JHON MORALES
M.P. A25412001-1015395116

Especialista:
HECTOR M ROJAS LEON
M.P. 5019 AGR

Elaboró:
ARQ. GABRIELA RODRIGUEZ MUÑOZ.
ARQ. PABLO CHAVEZ

APROBACIONES

Director interventoría:
JUAN DIEGO QUINTERO
M.P. 25202-3884 CND

Coordinación interventoría:
ARQ. MANUELA ARANGO
M.P. A25802008-42136046

Especialista interventoría:

Revisor externo:

ESPACIO
PARA
SELLO
MINISTERIO
DE CULTURA

Supervisión Ministerio: **CARLOS AMEZQUITA**
Apoyo Supervisión Ministerio: **CLAUDIA JIMÉNEZ**

CONTIENE


CAPILLA - CONVENTO
Índice

Fecha: **31/01/2024**
Escala:


CC_SMD_ SM-001

Versión: **V04** No. Plano: **SM-001** de:


Especialidad: **SANIDAD DE MADERAS** Archivo: C:/user/CHSJD/CC/PT/CHSJD_CC_SMD_03_Sanidad de Maderas.rvt

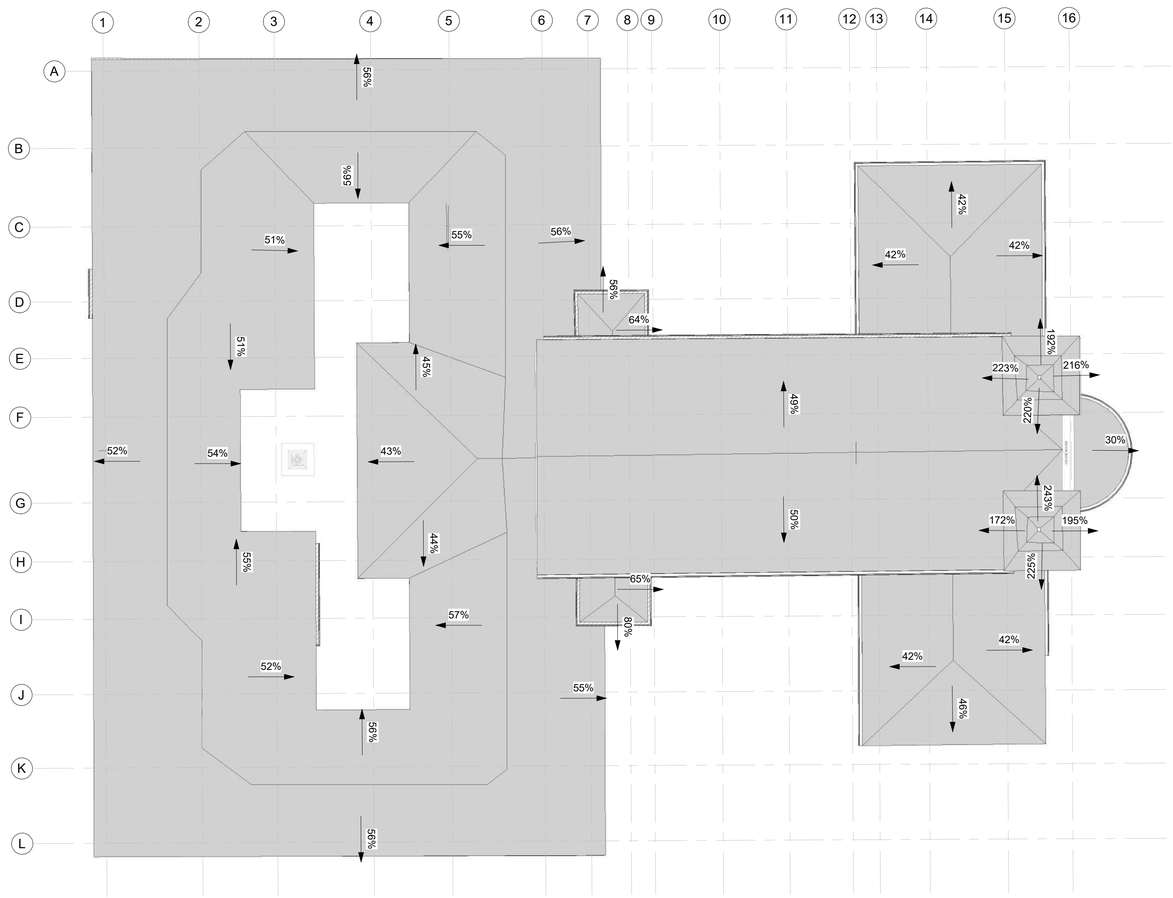


1 **02.PLN_NIVEL GENERAL CUBIERTA CRUJÍAS**
Esc: 1 : 175

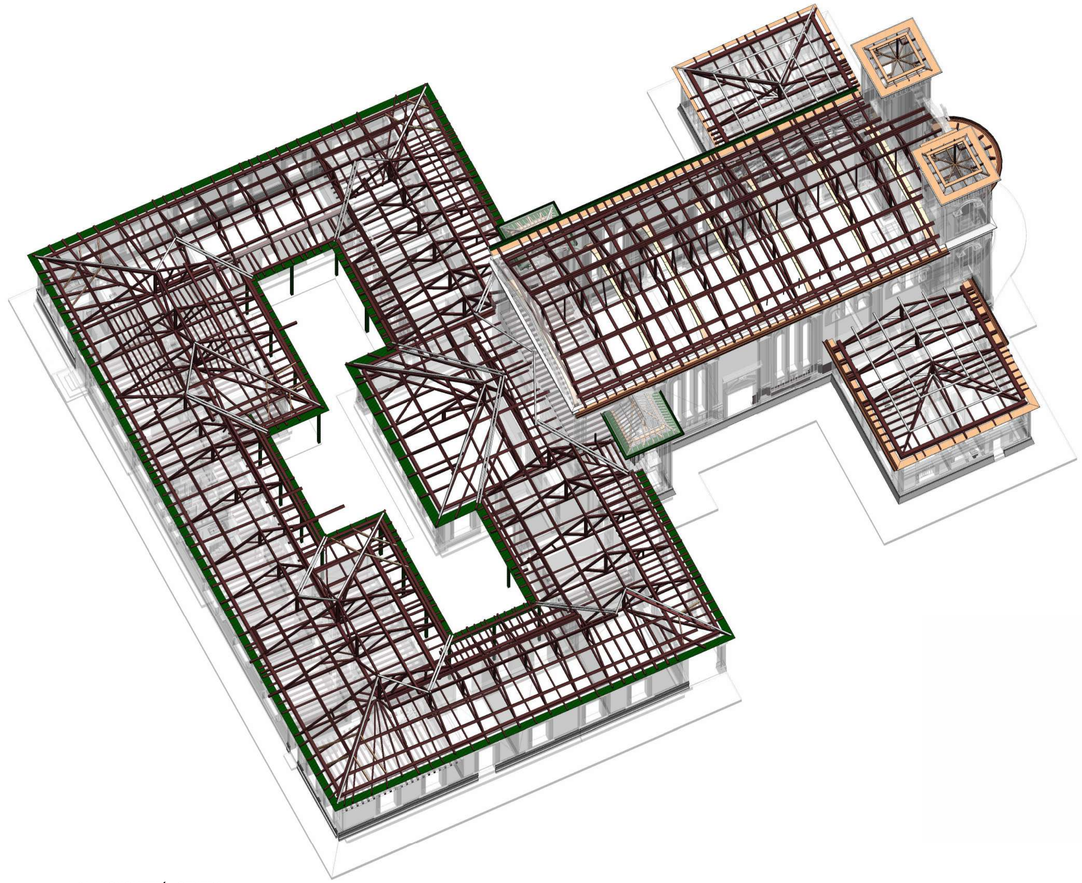


2 **01.AXONOMETRÍA GENERAL**
Esc:

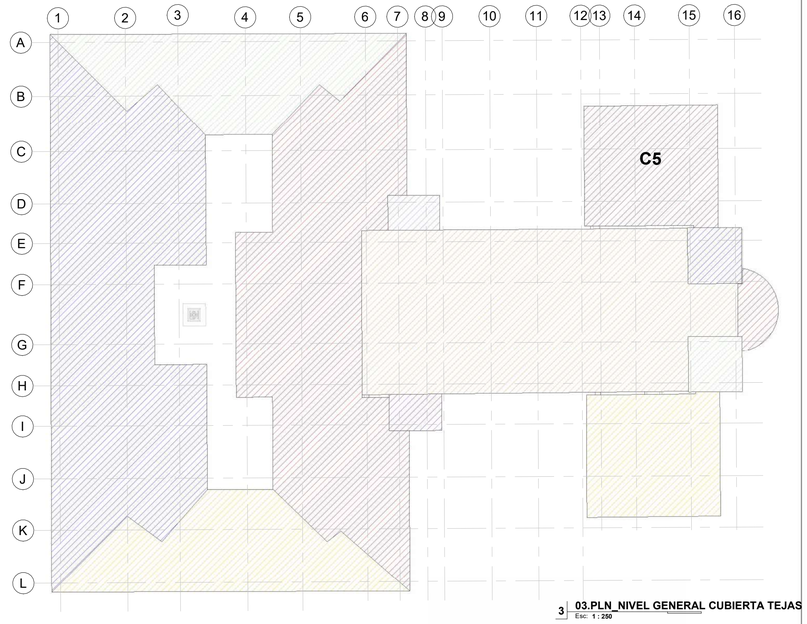

3 **03.PLN_NIVEL GENERAL CUBIERTA TEJAS**
Esc: 1 : 250

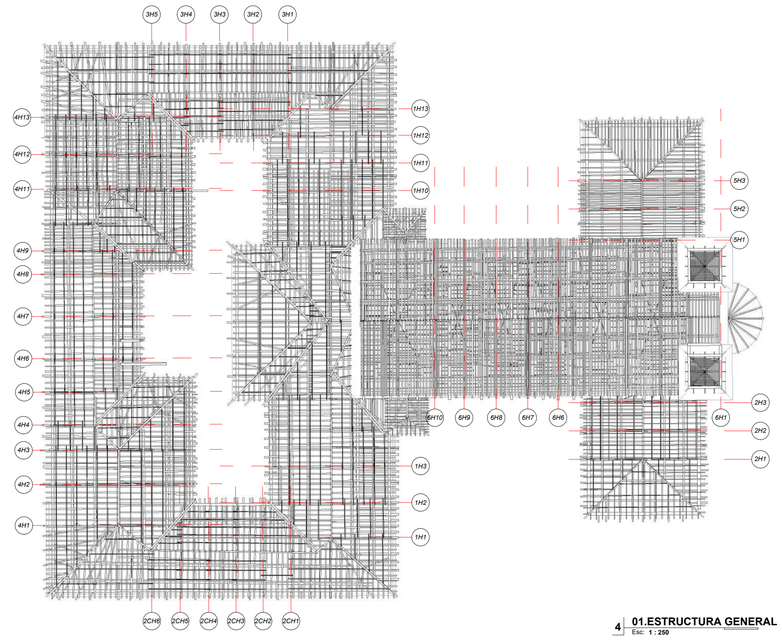

4 **01.ESTRUCTURA GENERAL**
Esc: 1 : 250

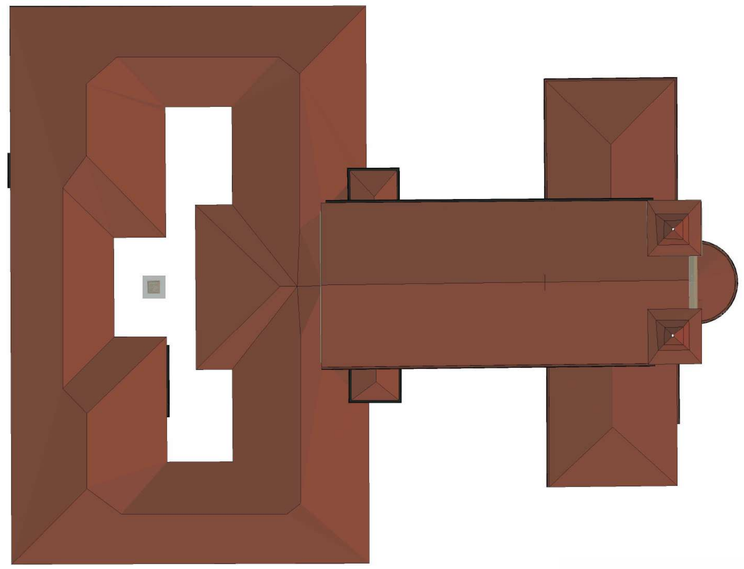

5 **01.PLN_NIVEL GENERAL CUBIERTA**
Esc: 1 : 250

MINISTERIO DE CULTURA

MINISTERIO DE CULTURA
DIRECCIÓN DE PATRIMONIO Y MEMORIA

CONSORCIO
CONURMA – RINCÓN – LÓPEZ
NIT. 901615033-1

CONSORCIO CONURMA RINCÓN LÓPEZ
NIT: **90161533**
Representante legal: **ING JORGE ALBERTO SALAMANCA**

CONSORCIO
RESTAURO SJD
Interventoría

CONSORCIO INTERESTAURO
NIT: **901.619.927-9**
Representante legal: **ARQ. MAX OJEDA GÓMEZ**

COMPLEJO HOSPITALARIO SAN JUAN DE DIOS

CARRERA 10 # 1-59 SUR

Contrato Número 3020 de 2022 - Grupo 2

Realizar los estudios técnicos y proyectos de restauración de los Edificios Capilla - Convento y Jardín Infantil los cuales hacen parte del Complejo Hospitalario San Juan de Dios de Bogotá

DESARROLLO

Director:
ARQ. ROBERTO LÓPEZ SÁNCHEZ
M.P. 25700-38836

Coordinación:
ARQ. JHON MORALES
M.P. A25412001-1015395116

Especialista:
HECTOR M ROJAS LEON
M.P. 5019 AGR

Elaboró:
ARQ. GABRIELA RODRIGUEZ MUÑOZ.
ARQ. PABLO CHAVEZ

APROBACIONES

Director de interventoría:
JUAN DIEGO QUINTERO
M.P. 25202-32884 CND

Coordinación interventoría:
ARQ. MANUELA GIRALDO
M.P. A25802008-42136046

Especialista interventoría:

Revisor externo:

ESPACIO PARA SELLO MINISTERIO DE CULTURA

Supervisión Ministerio: **CARLOS AMEZQUITA**
Apoyo Supervisión Ministerio: **CLAUDIA JIMENEZ**

CONTIENE

CAPILLA - CONVENTO


Ubicación Crujías y Estructura Cubierta

Fecha: **31/01/2024**
Escala: **Como se indica**

CC_SMD_ SM-101

Versión: **V04** No. Plano: **SM-101** de:

Especialidad: **SANIDAD DE MADERAS** Archivo: C:/user/CHSJD/CC/PT/CHSJD_CC_SMD_03_Sanidad de Maderas.rvt

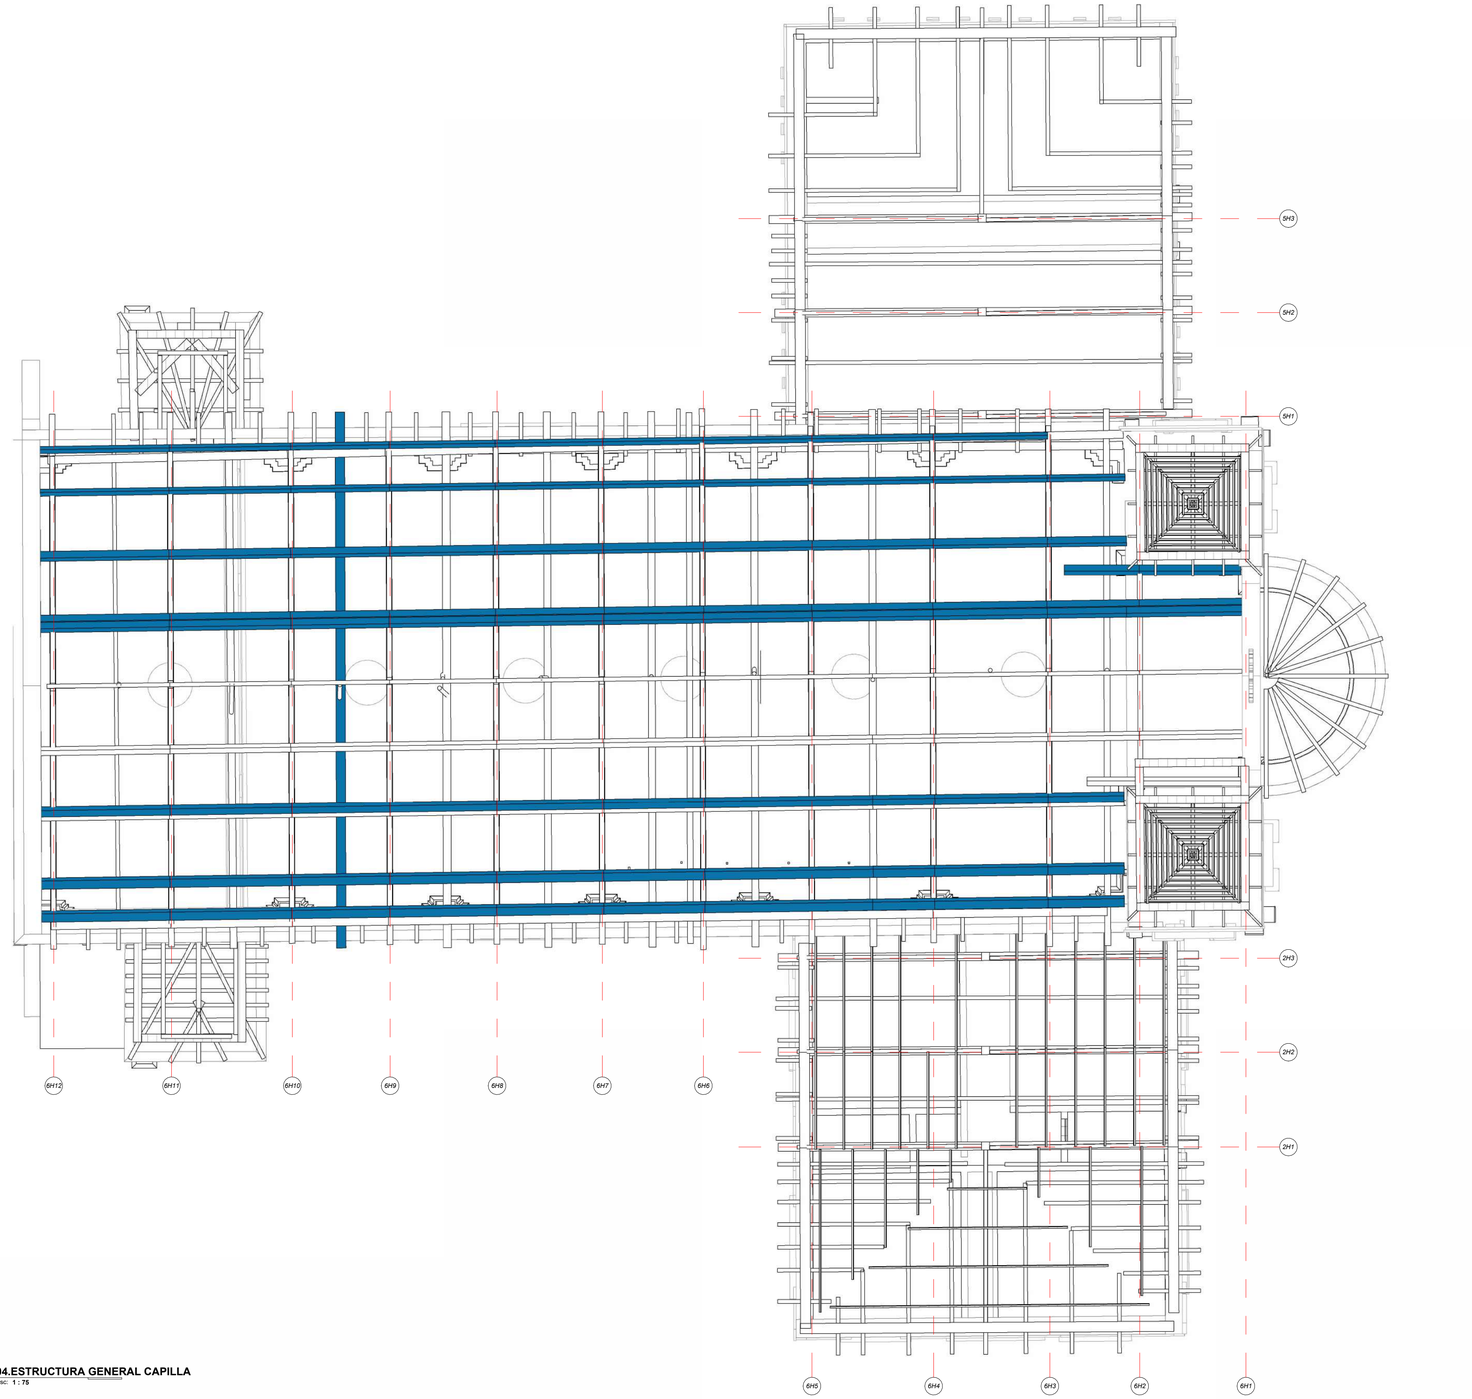

1 **04.ESTRUCTURA GENERAL CAPILLA**
Esc. 1 : 75

SECCIONES

1.	0.12 / 0.20	Par en madera escuadrada de 12x20 cm.
2.	0.20 / 0.9	Sobresolera en madera escuadrada de 9x20 cm.
3.	0.11 / 0.20	Tornapunta en madera, escuadrada de 11x20cm.
4.	0.10 / 0.20	Vigas en madera, escuadrada de 10x20cm.
5.	0.9	Sobre par en madera, rolliza de 9cm de diametro.
6.	0.12	Tornapunta en madera, rolliza de 12cm de diametro.
7.	0.20 / 0.14	Tirante en madera, escuadrada de 14x20m.
8.	0.17 / 0.10	Cumbrera en madera escuadrada de 12x17 cm.
9.	0.8 / 0.5	Sobre par en madera escuadrada de 8x5 cm.
10.	0.7	Sobrepares en madera, rolliza de 7cm de diametro.
11.	0.14	Limateza en madera rolliza de 14 cm de diametro.
12.	0.9 / 0.15	Canes en madera, escuadrada de 9x15cm.
13.	0.3 / 0.15	Camones en madera, escuadrada de 3x15cm.
14.	0.18 / 0.10	Pendolón en madera escuadrado de 18x10 cm.
15.	0.20 / 0.12	Correa en madera escuadrada de 20x12 cm.
16.	0.17 / 0.11	Solera en madera escuadrada de 11x17 cm.
17.	0.08 / 0.08	Solera en madera escuadrada de 11x17 cm.

Nomenclatura - Ejes de Cercha

1 H 1
- Número de Crujía
- Cercha (Revisar Convenciones de Elementos)
- # Cercha

Leyenda de Etiqueta

XXX → Tipo de Elemento Estructural

CATEGORÍAS VISUALIZACIÓN

- Visualización Planta 1
- Visualización Planta 2

NOTA: 1. Se aclara que los planos están divididos por los niveles y altura de vista de los elementos que componen la estructura de cubierta
2. Los planos contenidos pertenecen al levantamiento de la Estructura de cubierta.

MINISTERIO DE CULTURA

MINISTERIO DE CULTURA
DIRECCIÓN DE PATRIMONIO Y MEMORIA

CONSORCIO CONURMA – RINCÓN - LÓPEZ
NIT. 901615033-1

CONSORCIO CONURMA RINCÓN LÓPEZ
NIT: **90161533**
Representante legal: **ING JORGE ALBERTO SALAMANCA**

CONSORCIO RESTAURO SJD Interventoría

CONSORCIO INTERESTAURO
NIT: **901.619.927-9**
Representante legal: **ARQ. MAX OJEDA GÓMEZ**

COMPLEJO HOSPITALARIO SAN JUAN DE DIOS
CARRERA 10 # 1-59 SUR
Contrato Número 3020 de 2022 - Grupo 2
Realizar los estudios técnicos y proyectos de restauración de los Edificios Capilla - Convento y Jardín Infantil los cuales hacen parte del Complejo Hospitalario San Juan de Dios de Bogotá

DESARROLLO

Director:
ARQ. ROBERTO LÓPEZ SÁNCHEZ
M.P. 25700-38836

Coordinación:
ARQ. JHON MORALES
M.P. A25412001-1015395116

Especialista:
HECTOR M ROJAS LEON
M.P. 5019 AGR

Elaboró:
ARQ. GABRIELA RODRIGUEZ MUÑOZ.
ARQ. PABLO CHAVEZ

APROBACIONES

Director Interventoría:
JUAN DIEGO QUINTERO
M.P. 25202-32884 CND

Coordinación interventoría:
ARQ. MANUELA ARAGÓN
M.P. A25802008-42136046

Especialista interventoría:

Revisor externo:

ESPACIO PARA SELLO MINISTERIO DE CULTURA

Supervisión Ministerio: **CARLOS AMEZQUITA**
Apoyo Supervisión Ministerio: **CLAUDIA JIMÉNEZ**

CONTIENE

CAPILLA - CONVENTO


Planta Vigas Soleras, Tirantes, Plantas Correas y Pares - Capilla

Fecha: **31/01/2024**
Escala: **Como se indica**

CC_SMD_ SM-102

Versión: **V04** No. Plano: **SM-102** de:

Especialidad: **SANIDAD DE MADERAS** Archivo: C:/user/CHSJD/CC/PT/CHSJD_CC_SMD_03_Sanidad de Maderas.rvt

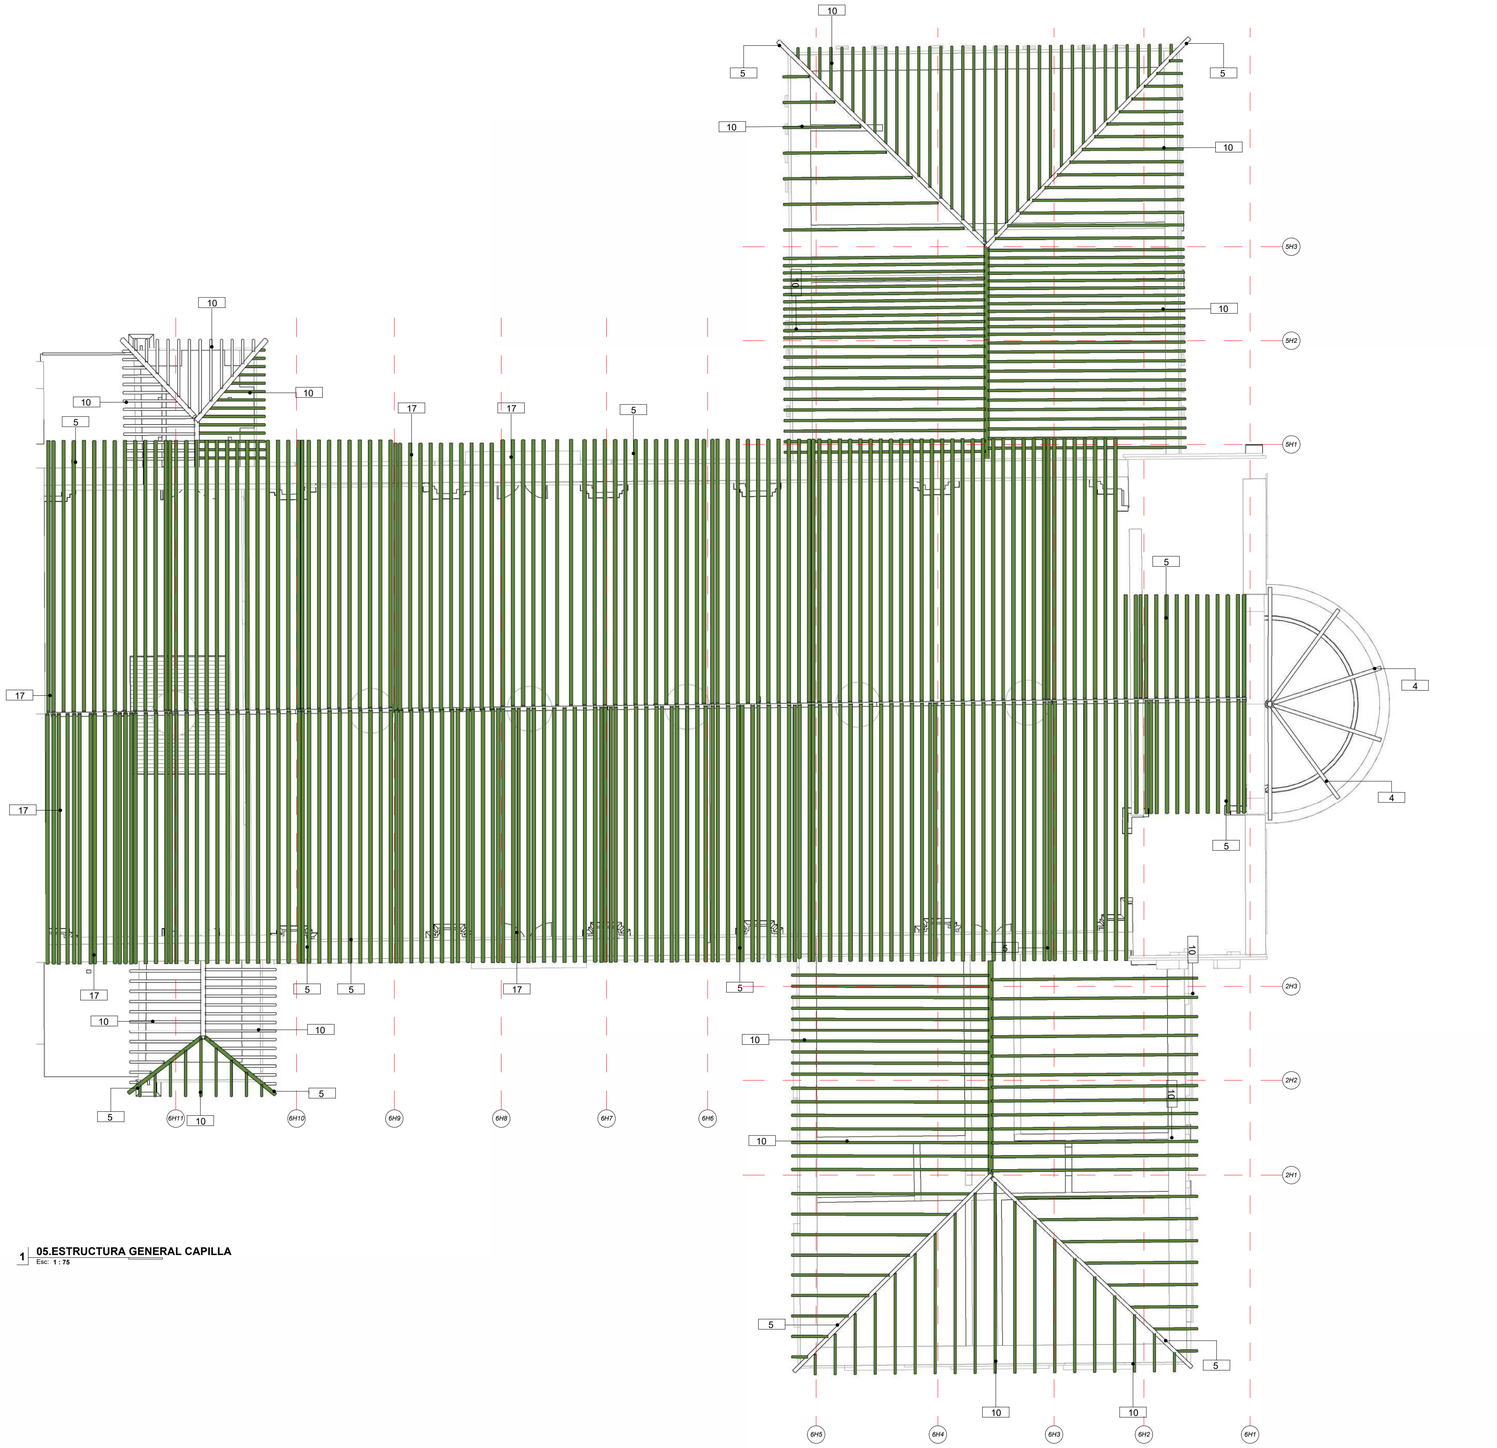

1 **05.ESTRUCTURA GENERAL CAPILLA**
Esc: 1 : 75

SECCIONES

1.	0.12 / 0.20	Par en madera escuadrada de 12x20 cm.
2.	0.20 / 0.9	Sobresolera en madera escuadrada de 9x20 cm.
3.	0.11 / 0.20	Tornapunta en madera, escuadrada de 11x20cm.
4.	0.10 / 0.20	Vigas en madera, escuadrada de 10x20cm.
5.	0.9	Sobre par en madera, rolliza de 9cm de diametro.
6.	0.12	Tornapunta en madera, rolliza de 12cm de diametro.
7.	0.20 / 0.14	Tirante en madera, escuadrada de 14x20m.
8.	0.17 / 0.10	Cumbrera en madera escuadrada de 12x17 cm.
9.	0.8 / 0.5	Sobre par en madera escuadrada de 8x5 cm.
10.	0.7	Sobrepares en madera, rolliza de 7cm de diametro.
11.	0.14	Limateza en madera rolliza de 14 cm de diametro.
12.	0.9 / 0.15	Canes en madera, escuadrada de 9x15cm.
13.	0.3 / 0.15	Camones en madera, escuadrada de 3x15cm.
14.	0.18 / 0.10	Pendolón en madera escuadrado de 18x10 cm.
15.	0.20 / 0.12	Correa en madera escuadrada de 20x12 cm.
16.	0.17 / 0.11	Solera en madera escuadrada de 11x17 cm.
17.	0.08 / 0.08	Solera en madera escuadrada de 11x17 cm.

Nomenclatura - Ejes de Cercha

1 H 1
- Número de Crujía
- Cercha (Revisar Convenciones de Elementos)
- # Cercha

Leyenda de Etiqueta

XXX → Tipo de Elemento Estructural

CATEGORÍAS VISUALIZACIÓN

- Visualización Planta 1
- Visualización Planta 2

NOTA: 1. Se aclara que los planos están divididos por los niveles y altura de vista de los elementos que componen la estructura de cubierta.
2. Los planos contenidos pertenecen al levantamiento de la Estructura de cubierta.

MINISTERIO DE CULTURA

MINISTERIO DE CULTURA
DIRECCIÓN DE PATRIMONIO Y MEMORIA

CONSORCIO CONURMA – RINCÓN – LÓPEZ NIT.901615033-1

CONSORCIO CONURMA RINCÓN LÓPEZ
NIT: **90161533**
Representante legal: **ING JORGE ALBERTO SALAMANCA**

CONSORCIO RESTAURO SJD Interventoria

CONSORCIO INTERESTAURO
NIT: **901.619.927-9**
Representante legal: **ARQ. MAX OJEDA GÓMEZ**

COMPLEJO HOSPITALARIO SAN JUAN DE DIOS
CARRERA 10 # 1-59 SUR
Contrato Número 3020 de 2022 - Grupo 2
Realizar los estudios técnicos y proyectos de restauración de los Edificios Capilla - Convento y Jardín Infantil los cuales hacen parte del Complejo Hospitalario San Juan de Dios de Bogotá

DESARROLLO

Director:
ARQ. ROBERTO LÓPEZ SÁNCHEZ
M.P. 25700-38836

Coordinación:
ARQ. JHON MORALES
M.P. A25412001-1015395116

Especialista:
HECTOR M ROJAS LEON
M.P. 5019 AGR

Elaboró:
ARQ. GABRIELA RODRIGUEZ MUÑOZ.
ARQ. PABLO CHAVEZ

APROBACIONES

Director Interventoría:
JUAN DIEGO QUINTERO
M.P. 25202-32884 CND

Coordinación interventoría:
ARQ. MANUELA GIRALDO
M.P. A25802008-42136046

Especialista interventoría:
ARQ. OLGA CASTAÑEDA

Revisor externo:

ESPACIO PARA SELLO MINISTERIO DE CULTURA

Supervisión Ministerio: **CARLOS AMEZQUITA**
Apoyo Supervisión Ministerio: **CLAUDIA JIMÉNEZ**

CONTIENE


CAPILLA - CONVENTO
Planta Limatesas, Sobrepares, Limahoyas y Plantas Soportes Cieloraso - Capilla

Fecha: **31/01/2024**
Escala: **Como se indica**

CC_SMD_ SM-103

Versión: **V04** No. Plano: **SM-103** de:

Especialidad: **SANIDAD DE MADERAS** Archivo: C:/user/CHSJD/CC/PT/CHSJD_CC_SMD_03_Sanidad de Maderas.rvt

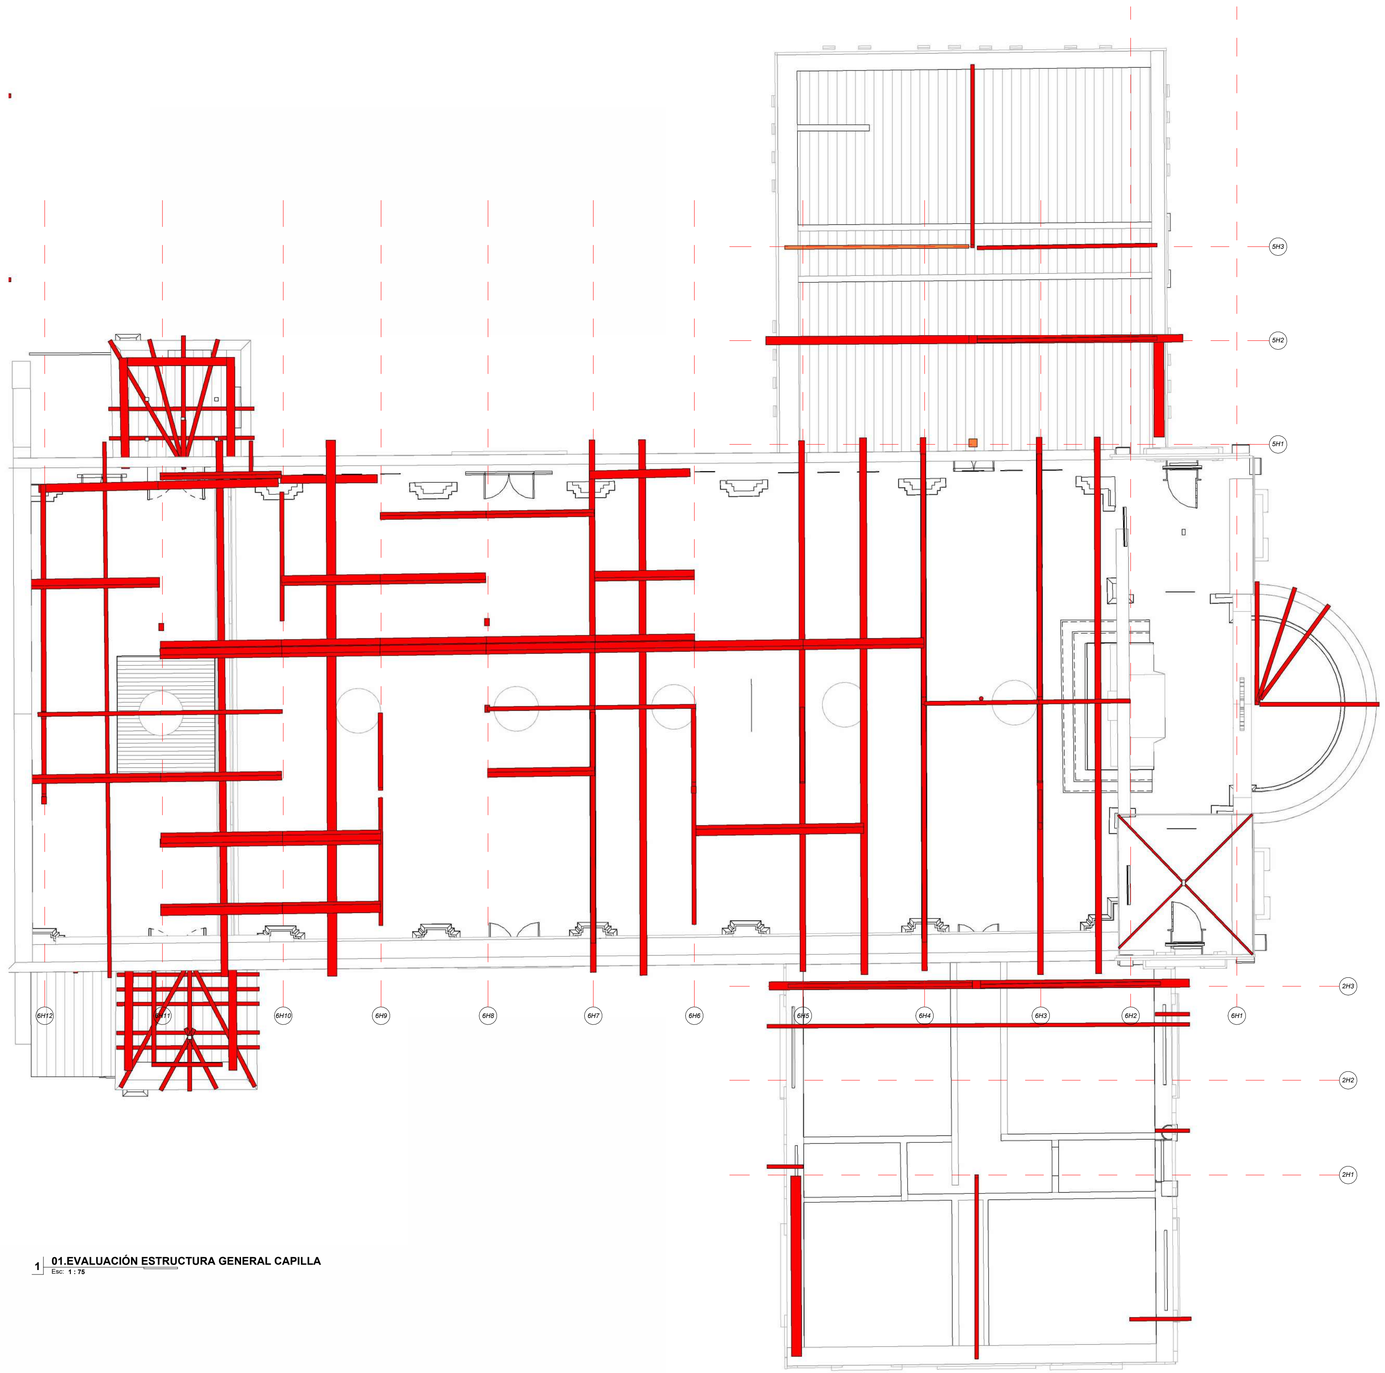

1 **01.EVALUACIÓN ESTRUCTURA GENERAL CAPILLA**
Esc: 1 : 75

ELEMENTOS	SIGLAS
ARRIOSTRE	A
BAJO PAR	BP
BUHARDILLA	B
CAMON	CA
CAN	CN
CENTRAL	C
CERCHA	H
COLGANTES	CE
COLUMNA DE MANZARDA	CM
CORREA	CO
CORREA SUPERIOR	COS
CORREA-TEJADO	CT
CORREDOR	CR
COSTILLA	CA
CRUJÍA	#
CRUZ DE SAN LORENZO	CZ
CUADRAL	CD
CUELGA	CG
CULATA	CL
CUMBRERA	CU
DIAGONAL	DG
DIAGONAL CUMBRERA	DC
DIAGONAL CORREA	DGCO
DINTEL	D
ENTRE	EN
ESTRUCTURA SUPERIOR	ES
ORIENTE	E
LIMA HOYA	LH
LIMA TESA	LT
METÁLICA	MT
MURO	M
NORTE	N
NOR-ORIENTE	NE
NOR-OCCIDENTE	NW
OCCIDENTE	W
PAÑO	PÑ
PAR	P
PENDOLON	PN
PIE DERECHO	PD
PUNTAL	PU
PUNTAL CUMBRERA	PC
PUNTAL LIMATESA	PULT
REPISA	R
SOBRESOLERA	SB
SOBRESOLERA CORREDOR	SOR
SOBRECUMBRERA	SC
SOBREPAR	SP
SOLERA	SO
SUR	S
SUR-ORIENTE	SE
SUR-OCCIDENTE	SW
TABLA DE ALERO	TA
TABLILLA	TB
TIRANTE	T
TORNAPUNTA	TP
VARAS	VA
VERTIENTE	VT
VIGA	V
VIGA CONFINAMIENTO	VF
VIGA CORREDOR	VR
VIGA DE MANZARDA	VM
VIGUETA	VG
VOLUMEN	VL

Leyenda de Etiqueta

1 C T 1
- Zona
- Vertiente
- Sigla Elemento
- # Elemento

Nomenclatura - Ejes de Cercha

1 H 1
- Número de Crujía
- Cercha (Revisar Convenciones de Elementos)
- # Cercha

CATEGORÍAS VISUALIZACIÓN

	RESISTENTE
	MEDIANAMENTE RESISTENTE
	NO RESISTENTE

NOTA: 1. Se aclara que los planos están divididos por los niveles y altura de vista de los elementos que componen la estructura de cubierta
2. Los planos contenidos pertenecen a la Evaluación obtenida en el estudio de Sanida de Maderas, de la Estructura de cubierta

MINISTERIO DE CULTURA

MINISTERIO DE CULTURA
DIRECCIÓN DE PATRIMONIO Y MEMORIA

CONSORCIO
CONURMA – RINCÓN - LÓPEZ
NIT.901615033-1

CONSORCIO CONURMA RINCÓN LÓPEZ
NIT: **90161533**
Representante legal: **ING JORGE ALBERTO SALAMANCA**

CONSORCIO RESTAURO SJD
Interventoria

CONSORCIO INTERESTAURO
NIT: **901.619.927-9**
Representante legal: **ARQ. MAX OJEDA GÓMEZ**

COMPLEJO HOSPITALARIO SAN JUAN DE DIOS

CARRERA 10 # 1-59 SUR

Contrato Número 3020 de 2022 - Grupo 2

Realizar los estudios técnicos y proyectos de restauración de los Edificios Capilla - Convento y Jardín Infantil los cuales hacen parte del Complejo Hospitalario San Juan de Dios de Bogotá

DESARROLLO

Director:
ARQ. ROBERTO LÓPEZ SÁNCHEZ
M.P. 25700-38836

Coordinación:
ARQ. JHON MORALES
M.P. A25412001-1015395116

Especialista:
HECTOR M ROJAS LEON
M.P. 5019 AGR

Elaboró:
ARQ. GABRIELA RODRIGUEZ MUÑOZ.
ARQ. PABLO CHAVEZ

APROBACIONES

Director interventoría:
JUAN DIEGO QUINTERO
M.P. 25202-3284 CND

Coordinación interventoría:
ARQ. MANUELA GIRALDO
M.P. A25802008-42136046

Especialista interventoría:
ARQ. OLGA CASTAÑEDA

Revisor externo:

ESPACIO PARA SELLO MINISTERIO DE CULTURA

Supervisión Ministerio:**CARLOS AMEZQUITA**
Apoyo Supervisión Ministerio:**CLAUDIA JIMÉNEZ**

CONTIENE


CAPILLA - CONVENTO
Planta Vigas Soleras, Tirantes, Plantas Correas y Pares - Evaluación Elementos de Sanidad de Maderas - Capilla

Fecha: **31/01/2024**
Escala: **Como se indica**

CC_SMD_ SM-104

Versión: **V04** No. Plano: **SM-104** de:

Especialidad: **SANIDAD DE MADERAS** Archivo: C:/user/CHSJD/CC/PT/CHSJD_CC_SMD_03_Sanidad de Maderas.rvt

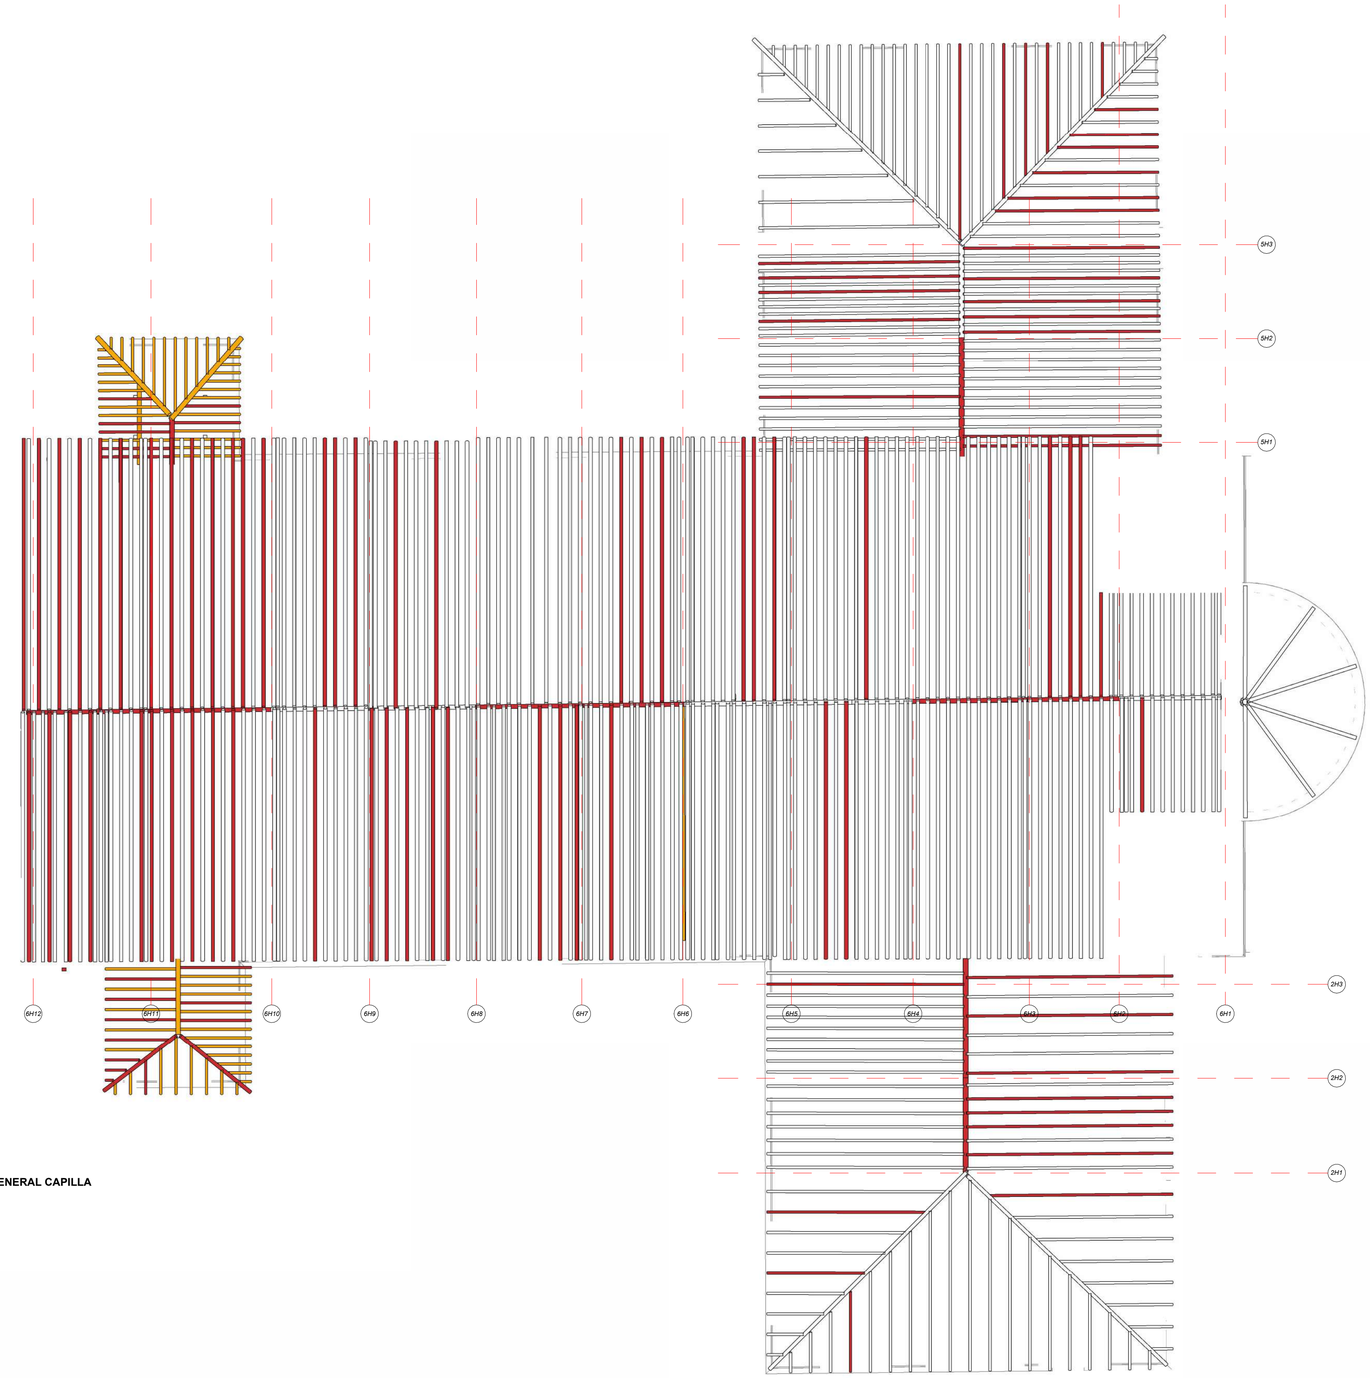

1 **02.EVALUACIÓN ESTRUCTURA GENERAL CAPILLA**
Esc: 1 : 75

ELEMENTOS	SIGLAS
ARRIOSTRE	A
BAJO PAR	BP
BUHARDILLA	B
CAMON	CA
CAN	CN
CENTRAL	C
CERCHA	H
COLGANTES	CE
COLUMNA DE MANZARDA	CM
CORREA	CO
CORREA SUPERIOR	COS
CORREA-TEJADO	CT
CORREDOR	CR
COSTILLA	CA
CRUJÍA	#
CRUZ DE SAN LORENZO	CZ
CUADRAL	CD
CUELGA	CG
CULATA	CL
CUMBRERA	CU
DIAGONAL	DG
DIAGONAL CUMBRERA	DC
DIAGONAL CORREA	DGCO
DINTEL	D
ENTRE	EN
ESTRUCTURA SUPERIOR	ES
ORIENTE	E
LIMA HOYA	LH
LIMA TESA	LT
METÁLICA	MT
MURO	M
NORTE	N
NOR-ORIENTE	NE
NOR-OCCIDENTE	NW
OCCIDENTE	W
PAÑO	PÑ
PAR	P
PENDOLON	PN
PIE DERECHO	PD
PUNTAL	PU
PUNTAL CUMBRERA	PC
PUNTAL LIMATESA	PULT
REPISA	R
SOBRESOLERA	SB
SOBRESOLERA CORREDOR	SOR
SOBRECUMBRERA	SC
SOBREPAR	SP
SOLERA	SO
SUR	S
SUR-ORIENTE	SE
SUR-OCCIDENTE	SW
TABLA DE ALERO	TA
TABLILLA	TB
TIRANTE	T
TORNAPUNTA	TP
VARAS	VA
VERTIENTE	VT
VIGA	V
VIGA CONFINAMIENTO	VF
VIGA CORREDOR	VR
VIGA DE MANZARDA	VM
VIGUETA	VG
VOLUMEN	VL

Leyenda de Etiqueta

1 C T 1
- Zona
- Vertiente
- Sigla Elemento
- # Elemento

Nomenclatura - Ejes de Cercha

1 H 1
- Número de Crujía
- Cercha (Revisar Convenciones de Elementos)
- # Cercha

CATEGORÍAS VISUALIZACIÓN

RESISTENTE
MEDIANAMENTE RESISTENTE
NO RESISTENTE

NOTA: 1. Se aclara que los planos están divididos por los niveles y altura de vista de los elementos que componen la estructura de cubierta
2. Los planos contenidos pertenecen a la Evaluación obtenida en el estudio de Sanida de Maderas, de la Estructura de cubierta

MINISTERIO DE CULTURA

MINISTERIO DE CULTURA
DIRECCIÓN DE PATRIMONIO Y MEMORIA

CONSORCIO CONURMA – RINCÓN - LÓPEZ
NIT. 901615033-1

CONSORCIO CONURMA RINCÓN LÓPEZ
NIT: **90161533**
Representante legal: **ING JORGE ALBERTO SALAMANCA**

CONSORCIO RESTAURO SJD Interventoría

CONSORCIO INTERESTAURO
NIT: **901.619.927-9**
Representante legal: **ARQ. MAX OJEDA GÓMEZ**

COMPLEJO HOSPITALARIO SAN JUAN DE DIOS
CARRERA 10 # 1-59 SUR

Contrato Número 3020 de 2022 - Grupo 2

Realizar los estudios técnicos y proyectos de restauración de los Edificios Capilla - Convento y Jardín Infantil los cuales hacen parte del Complejo Hospitalario San Juan de Dios de Bogotá

DESARROLLO

Director:
ARQ. ROBERTO LÓPEZ SÁNCHEZ
M.P. 25700-38836

Coordinación:
ARQ. JHON MORALES
M.P. A25412001-1015395116

Especialista:
HECTOR M ROJAS LEON
M.P. 5019 AGR

Elaboró:
ARQ. GABRIELA RODRIGUEZ MUÑOZ.
ARQ. PABLO CHAVEZ

APROBACIONES

Director interventoría:
JUAN DIEGO QUINTERO
M.P. 2520232884 CND

Coordinación interventoría:
ARQ. MANUELA GIRALDO
M.P. A25802008-42136046

Especialista interventoría:
ARQ. OLGA CASTAÑEDA

Revisor externo:

ESPACIO PARA SELLO MINISTERIO DE CULTURA

Supervisión Ministerio: **CARLOS AMEZQUITA**
Apoyo Supervisión Ministerio: **CLAUDIA JIMÉNEZ**

CONTIENE

CAPILLA - CONVENTO


Planta Limatesas, Sobrepares, Limahoyas y Plantas Soportes Cieloraso - Evaluación Elementos de Sanidad de Maderas - Capilla

Fecha: **31/01/2024**
Escala: **Como se indica**

CC_SMD_ SM-105

Versión: **V04** No. Plano: **SM-105** de:

Especialidad: **SANIDAD DE MADERAS** Archivo: C:/user/CHSJD/CC/PT/CHSJD_CC_SMD_03_Sanidad de Maderas.rvt

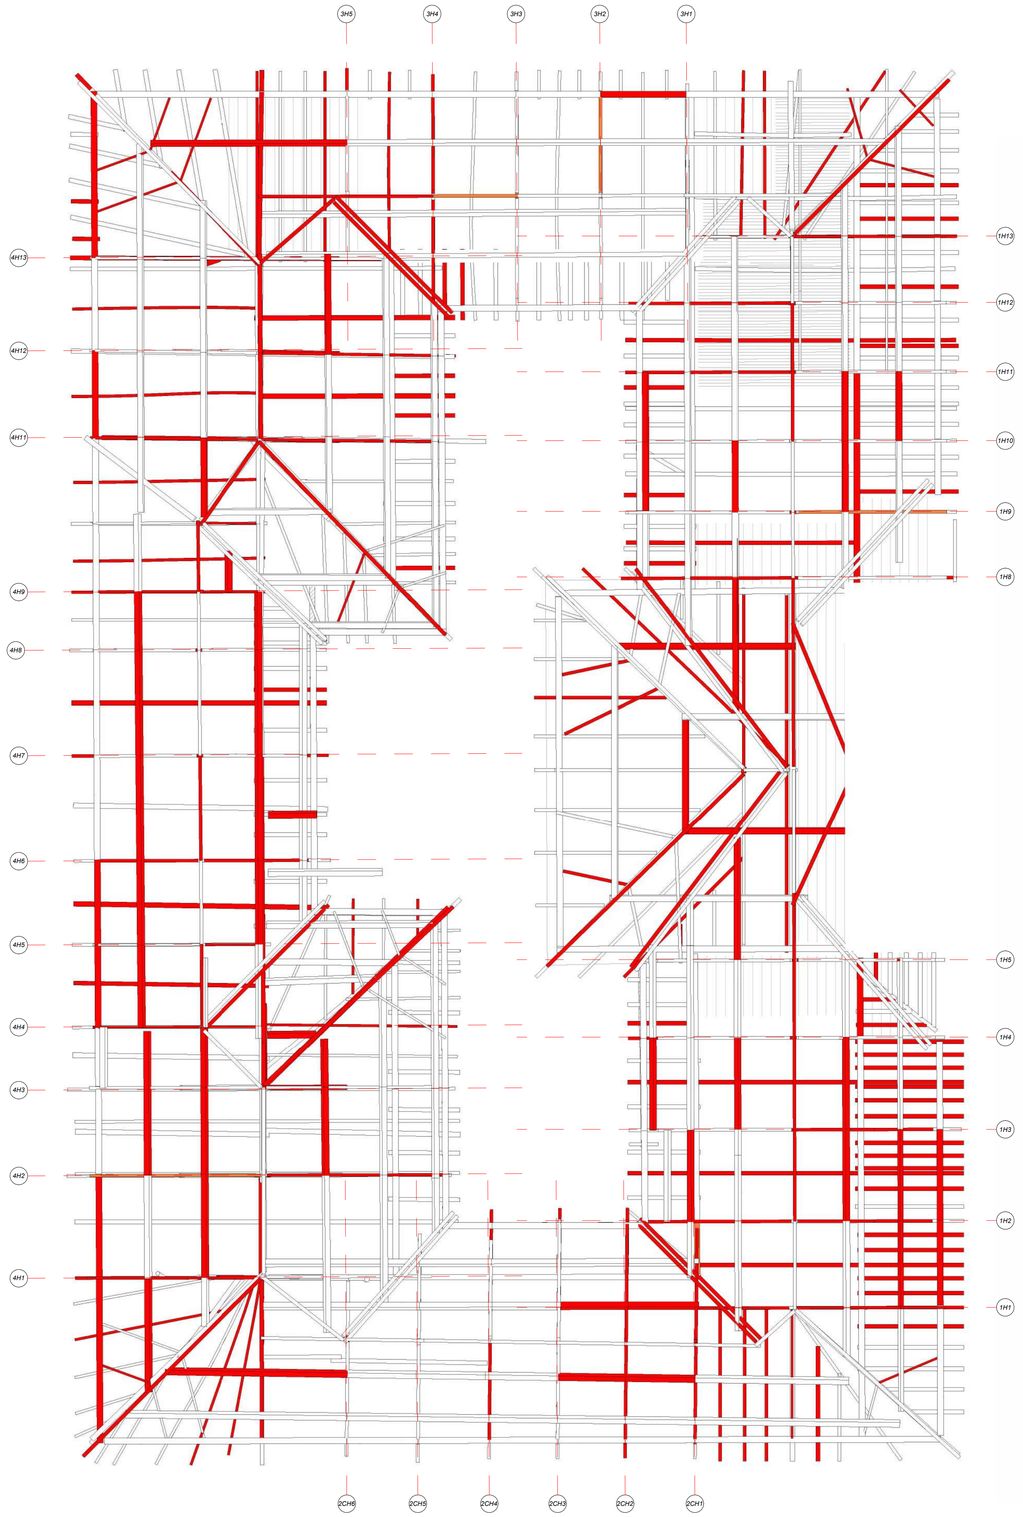

1 | 06.ESTRUCTURA GENERAL CONVENTO
Esc: 1 : 100

SECCIONES

1.	0.12 / 0.20	Par en madera escuadrada de 12x20 cm.
2.	0.20 / 0.9	Sobresolera en madera escuadrada de 9x20 cm.
3.	0.11 / 0.20	Tornapunta en madera, escuadrada de 11x20cm.
4.	0.10 / 0.20	Vigas en madera, escuadrada de 10x20cm.
5.	0.9	Sobre par en madera, rolliza de 9cm de diametro.
6.	0.12	Tornapunta en madera, rolliza de 12cm de diametro.
7.	0.20 / 0.14	Tirante en madera, escuadrada de 14x20m.
8.	0.17 / 0.10	Cumbrera en madera escuadrada de 12x17 cm.
9.	0.8 / 0.5	Sobre par en madera escuadrada de 8x5 cm.
10.	0.7	Sobrepares en madera, rolliza de 7cm de diametro.
11.	0.14	Limateza en madera rolliza de 14 cm de diametro.
12.	0.9 / 0.15	Canes en madera, escuadrada de 9x15cm.
13.	0.3 / 0.15	Camones en madera, escuadrada de 3x15cm.
14.	0.18 / 0.10	Pendolón en madera escuadrado de 18x10 cm.
15.	0.20 / 0.12	Correa en madera escuadrada de 20x12 cm.
16.	0.17 / 0.11	Solera en madera escuadrada de 11x17 cm.
17.	0.08 / 0.08	Solera en madera escuadrada de 11x17 cm.

Nomenclatura - Ejes de Cercha

1 H 1
- Número de Crujía
- Cercha (Revisar Convenciones de Elementos)
- # Cercha

Leyenda de Etiqueta

XXX → Tipo de Elemento Estructural

CATEGORÍAS VISUALIZACIÓN

- Visualización Planta 1
- Visualización Planta 2

NOTA: 1. Se aclara que los planos están divididos por los niveles y altura de vista de los elementos que componen la estructura de cubierta.
2. Los planos contenidos pertenecen al levantamiento de la Estructura de cubierta.

MINISTERIO DE CULTURA

MINISTERIO DE CULTURA
DIRECCIÓN DE PATRIMONIO Y MEMORIA

CONSORCIO
CONURMA – RINCÓN – LÓPEZ
NIT. 901615033-1

CONSORCIO CONURMA RINCÓN LÓPEZ
NIT: **90161533**
Representante legal: **ING JORGE ALBERTO SALAMANCA**

CONSORCIO RESTAURO SJD
Interventoria

CONSORCIO INTERESTAURO
NIT: **901.619.927-9**
Representante legal: **ARQ. MAX OJEDA GÓMEZ**

COMPLEJO HOSPITALARIO SAN JUAN DE DIOS
CARRERA 10 # 1-59 SUR

Contrato Número 3020 de 2022 - Grupo 2

Realizar los estudios técnicos y proyectos de restauración de los Edificios Capilla - Convento y Jardín Infantil los cuales hacen parte del Complejo Hospitalario San Juan de Dios de Bogotá

DESARROLLO

Director:
ARQ. ROBERTO LÓPEZ SÁNCHEZ
M.P. 25700-38836

Coordinación:
ARQ. JHON MORALES
M.P. A25412001-1015395116

Especialista:
HECTOR M ROJAS LEON
M.P. 5019 AGR

Elaboró:
ARQ. GABRIELA RODRIGUEZ MUÑOZ.
ARQ. PABLO CHAVEZ

APROBACIONES

Director interventoría:
JUAN DIEGO QUINTERO
M.P. 25202-32884 CND

Coordinación interventoría:
ARQ. MANUELA GIRALDO
M.P. A25802008-42136046

Especialista interventoría:
ARQ. OLGA CASTAÑEDA

Revisor externo:

ESPACIO PARA SELLO MINISTERIO DE CULTURA

Supervisión Ministerio: **CARLOS AMEZQUITA**
Apoyo Supervisión Ministerio: **CLAUDIA JIMÉNEZ**

CONTIENE

CAPILLA - CONVENTO


Planta Vigas Soleras, Tirantes, Plantas Correas y Pares - Convento

Fecha: **31/01/2024**
Escala: **Como se indica**

CC_SMD_ SM-108

Versión: **V04** No. Plano: **SM-108** de:

Especialidad: **SANIDAD DE MADERAS** Archivo: C:/user/CHSJD/CC/PT/CHSJD_CC_SMD_03_Sanidad de Maderas.rvt

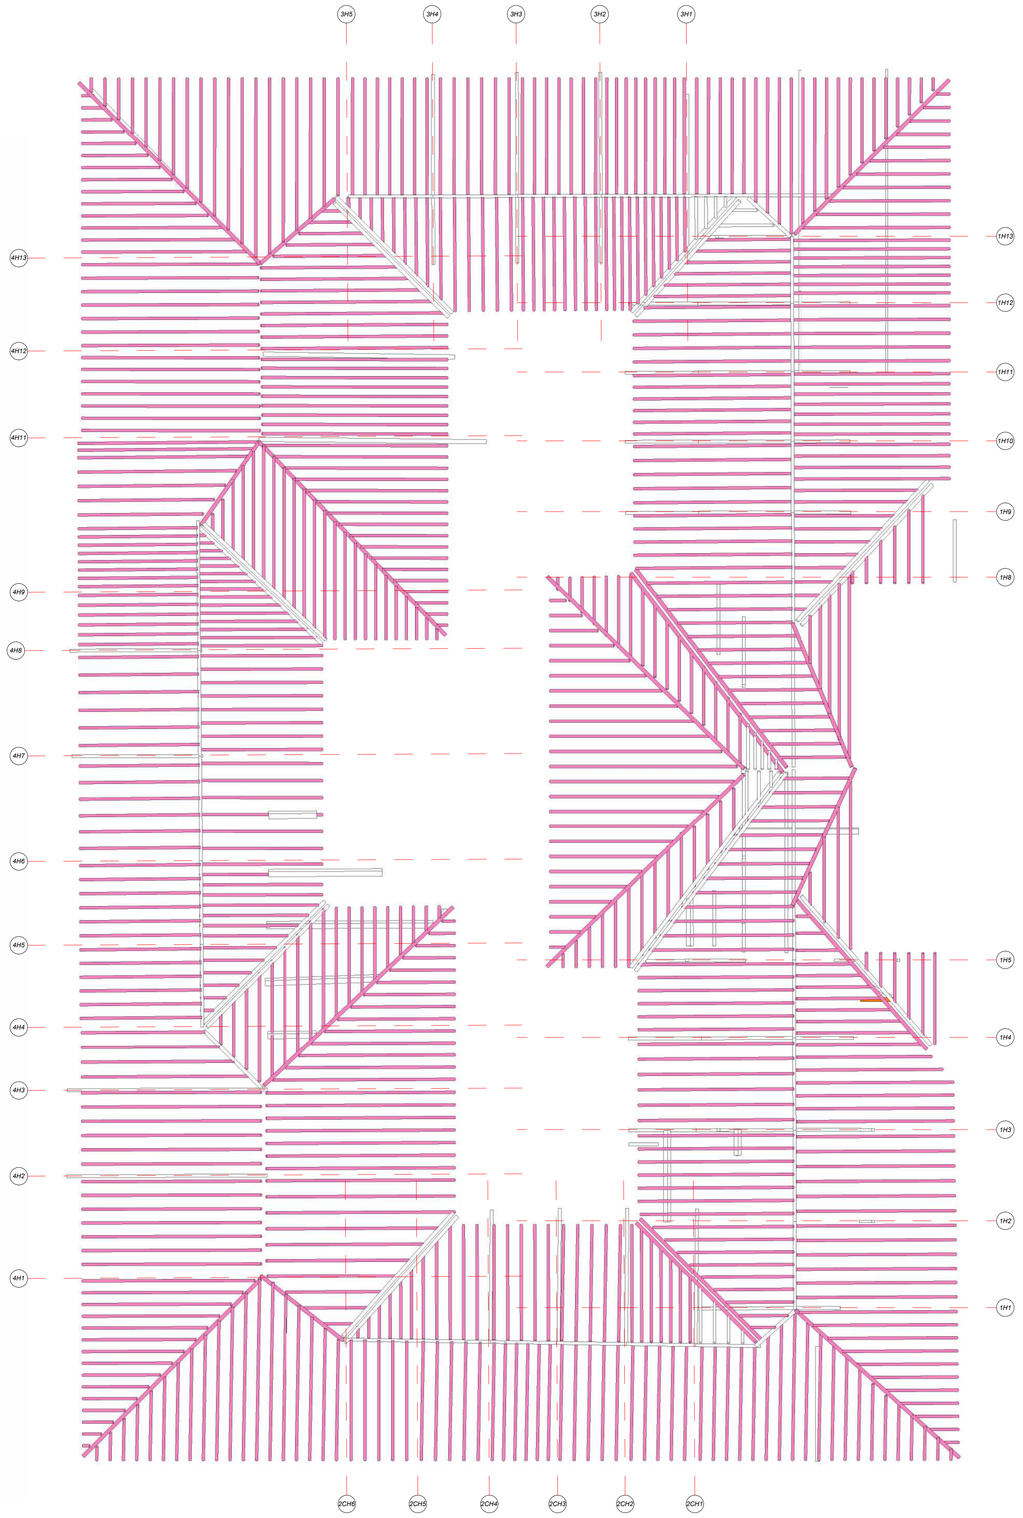

1 **07.ESTRUCTURA GENERAL CONVENTO**
Esc: **1 : 100**

SECCIONES

1.	0.12 / 0.20	Par en madera escuadrada de 12x20 cm.
2.	0.20 / 0.9	Sobresolera en madera escuadrada de 9x20 cm.
3.	0.11 / 0.20	Tornapunta en madera, escuadrada de 11x20cm.
4.	0.10 / 0.20	Vigas en madera, escuadrada de 10x20cm.
5.	0.9	Sobre par en madera, rolliza de 9cm de diametro.
6.	0.12	Tornapunta en madera, rolliza de 12cm de diametro.
7.	0.20 / 0.14	Tirante en madera, escuadrada de 14x20m.
8.	0.17 / 0.10	Cumbrera en madera escuadrada de 12x17 cm.
9.	0.8 / 0.5	Sobre par en madera escuadrada de 8x5 cm.
10.	0.7	Sobrepares en madera, rolliza de 7cm de diametro.
11.	0.14	Limateza en madera rolliza de 14 cm de diametro.
12.	0.9 / 0.15	Canes en madera, escuadrada de 9x15cm.
13.	0.3 / 0.15	Camones en madera, escuadrada de 3x15cm.
14.	0.18 / 0.10	Pendolón en madera escuadrado de 18x10 cm.
15.	0.20 / 0.12	Correa en madera escuadrada de 20x12 cm.
16.	0.17 / 0.11	Solera en madera escuadrada de 11x17 cm.
17.	0.08 / 0.09	Solera en madera escuadrada de 11x17 cm.

Nomenclatura - Ejes de Cercha

1 H 1
- Número de Crujía
- Cercha (Revisar Convenciones de Elementos)
- # Cercha

Leyenda de Etiqueta

XXX → Tipo de Elemento Estructural

CATEGORÍAS VISUALIZACIÓN

- Visualización Planta 1
- Visualización Planta 2

NOTA: 1. Se aclara que los planos están divididos por los niveles y altura de vista de los elementos que componen la estructura de cubierta.
2. Los planos contenidos pertenecen al levantamiento de la Estructura de cubierta.

MINISTERIO DE CULTURA

MINISTERIO DE CULTURA
DIRECCIÓN DE PATRIMONIO Y MEMORIA

CONSORCIO
CONURMA – RINCÓN - LÓPEZ
NIT. 901615033-1

CONSORCIO CONURMA RINCÓN LÓPEZ
NIT: **90161533**
Representante legal: **ING JORGE ALBERTO SALAMANCA**

CONSORCIO RESTAURO SJD
Interventoría

CONSORCIO INTERESTAURO
NIT: **901.619.927-9**
Representante legal: **ARQ. MAX OJEDA GÓMEZ**

COMPLEJO HOSPITALARIO SAN JUAN DE DIOS

CARRERA 10 # 1-59 SUR

Contrato Número 3020 de 2022 - Grupo 2

Realizar los estudios técnicos y proyectos de restauración de los Edificios Capilla - Convento y Jardín Infantil los cuales hacen parte del Complejo Hospitalario San Juan de Dios de Bogotá

DESARROLLO

Director: **ARQ. ROBERTO LÓPEZ SÁNCHEZ**
M.P. 25700-38836

Coordinación: **ARQ. JHON MORALES**
M.P. A25412001-1015395116

Especialista: **HECTOR M ROJAS LEON**
M.P. 5019 AGR

Elaboró: **ARQ. GABRIELA RODRIGUEZ MUÑOZ.**
ARQ. PABLO CHAVEZ

APROBACIONES

Director Interventoría: **JUAN DIEGO QUINTERO**
M.P. 25202-32884 CND

Coordinación interventoría: **ARQ. MANUELA GIRALDO**
M.P. A25802008-42136046

Especialista interventoría: **ARQ. OLGA CASTAÑEDA**

Revisor externo:

ESPACIO PARA SELLO MINISTERIO DE CULTURA

Supervisión Ministerio: **CARLOS AMEZQUITA**
Apoyo Supervisión Ministerio: **CLAUDIA JIMENEZ**

CONTIENE


CAPILLA - CONVENTO
Planta Limatesas, Sobrepares, Limahoyas y Plantas Soportes Cieloraso - Convento

Fecha: **31/01/2024**
Escala: **Como se indica**

CC_SMD_ SM-109

Versión: **V04** No. Plano: **SM-109** de:

Especialidad: **SANIDAD DE MADERAS** Archivo: C:/user/CHSJD/CC/PT/CHSJD_CC_SMD_03_Sanidad de Maderas.rvt

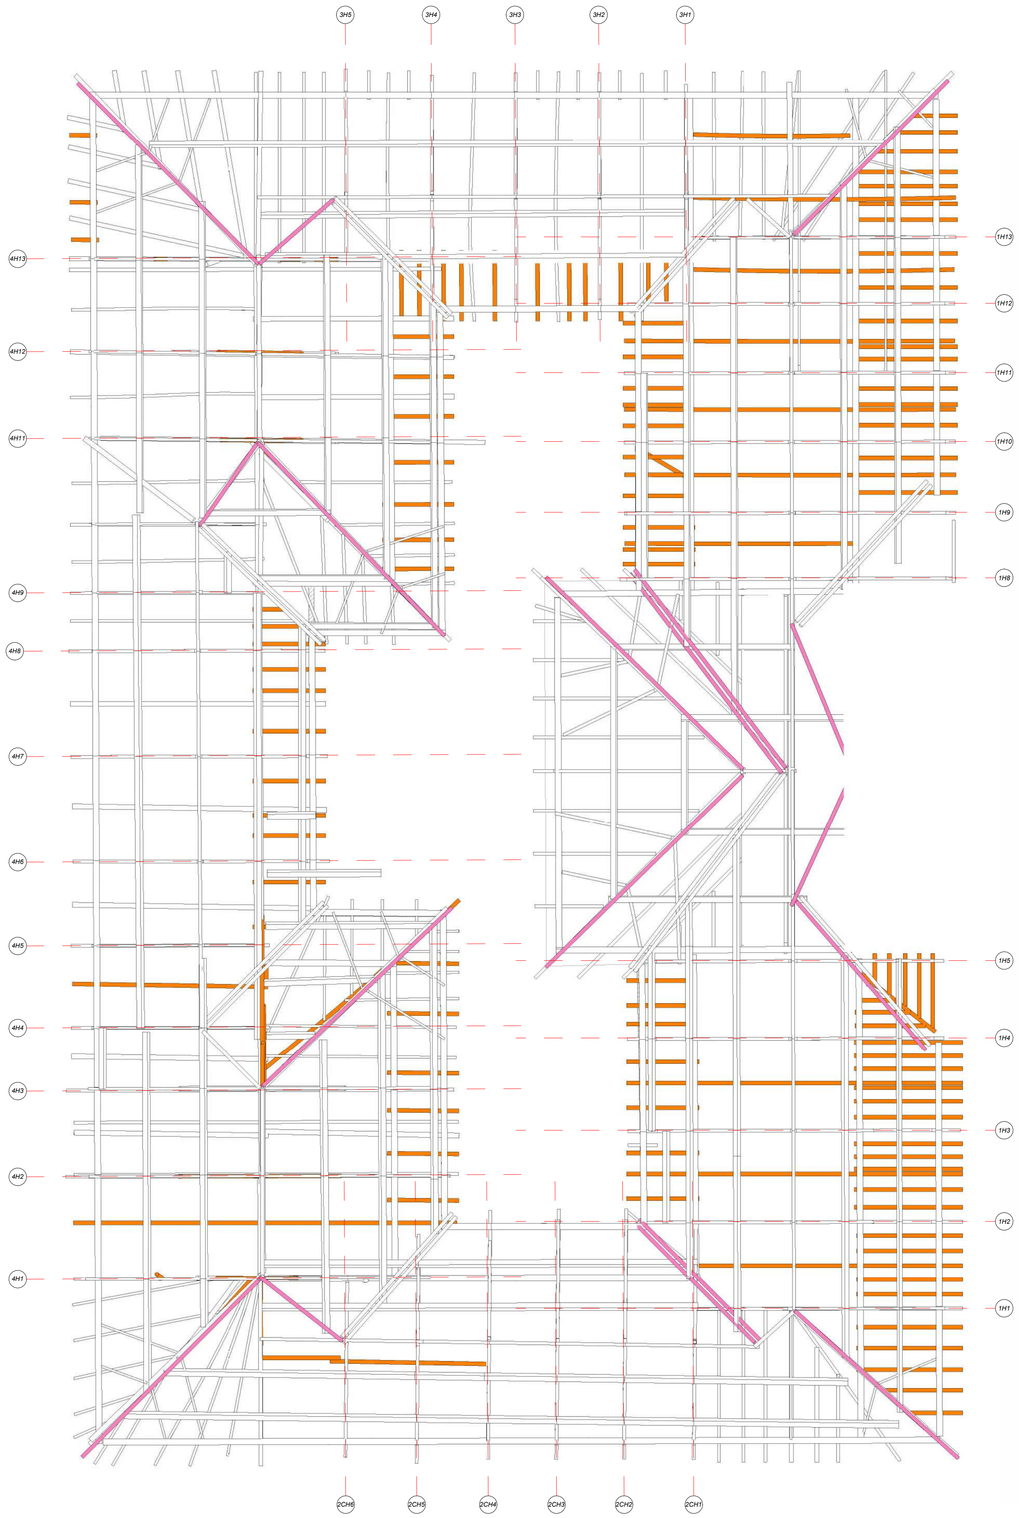

1 03.EVALUACIÓN ESTRUCTURA GENERAL CONVENTO
Esc: 1 : 100

ELEMENTOS	SIGLAS
ARRIOSTRE	A
BAJO PAR	BP
BUHARDILLA	B
CAMON	CA
CAN	CN
CENTRAL	C
CERCHA	H
COLGANTES	CE
COLUMNA DE MANZARDA	CM
CORREA	CO
CORREA SUPERIOR	COS
CORREA-TEJADO	CT
CORREDOR	CR
COSTILLA	CA
CRUJÍA	#
CRUZ DE SAN LORENZO	CZ
CUADRAL	CD
CUELGA	CG
CULATA	CL
CUMBRERA	CU
DIAGONAL	DG
DIAGONAL CUMBRERA	DC
DIAGONAL CORREA	DGCO
DINTEL	D
ENTRE	EN
ESTRUCTURA SUPERIOR	ES
ORIENTE	E
LIMA HOYA	LH
LIMA TESA	LT
METÁLICA	MT
MURO	M
NORTE	N
NOR-ORIENTE	NE
NOR-OCCIDENTE	NW
OCCIDENTE	W
PAÑO	PÑ
PAR	P
PENDOLON	PN
PIE DERECHO	PD
PUNTAL	PU
PUNTAL CUMBRERA	PC
PUNTAL LIMATESA	PULT
REPISA	R
SOBRESOLERA	SB
SOBRESOLERA CORREDOR	SOR
SOBRECUMBRERA	SC
SOBREPAR	SP
SOLERA	SO
SUR	S
SUR-ORIENTE	SE
SUR-OCCIDENTE	SW
TABLA DE ALERO	TA
TABLILLA	TB
TIRANTE	T
TORNAPUNTA	TP
VARAS	VA
VERTIENTE	VT
VIGA	V
VIGA CONFINAMIENTO	VF
VIGA CORREDOR	VR
VIGA DE MANZARDA	VM
VIGUETA	VG
VOLUMEN	VL

Leyenda de Etiqueta

1 C T 1
- Zona
- Vertiente
- Sigla Elemento
- # Elemento

Nomenclatura - Ejes de Cercha

1 H 1
- Número de Crujía
- Cercha (Revisar Convenciones de Elementos)
- # Cercha

CATEGORÍAS VISUALIZACIÓN

	RESISTENTE
	MEDIANAMENTE RESISTENTE
	NO RESISTENTE

NOTA: 1. Se aclara que los planos están divididos por los niveles y altura de vista de los elementos que componen la estructura de cubierta
2. Los planos contenidos pertenecen a la Evaluación obtenida en el estudio de Sanida de Maderas, de la Estructura de cubierta

MINISTERIO DE CULTURA

MINISTERIO DE CULTURA
DIRECCIÓN DE PATRIMONIO Y MEMORIA

CONSORCIO CONURMA – RINCÓN - LÓPEZ NIT. 901615033-1

CONSORCIO CONURMA RINCÓN LÓPEZ
NIT: **90161533**
Representante legal: **ING JORGE ALBERTO SALAMANCA**

CONSORCIO RESTAURO SJD Interventoría

CONSORCIO INTERESTAURO
NIT: **901.619.927-9**
Representante legal: **ARQ. MAX OJEDA GÓMEZ**

COMPLEJO HOSPITALARIO SAN JUAN DE DIOS

CARRERA 10 # 1-59 SUR

Contrato Número 3020 de 2022 - Grupo 2

Realizar los estudios técnicos y proyectos de restauración de los Edificios Capilla - Convento y Jardín Infantil los cuales hacen parte del Complejo Hospitalario San Juan de Dios de Bogotá

DESARROLLO

Director:
ARQ. ROBERTO LÓPEZ SÁNCHEZ
M.P. 25700-38836

Coordinación:
ARQ. JHON MORALES
M.P. A25412001-1015395116

Especialista:
HECTOR M ROJAS LEON
M.P. 5019 AGR

Elaboró:
ARQ. GABRIELA RODRIGUEZ MUÑOZ.
ARQ. PABLO CHAVEZ

APROBACIONES

Director interventoría:
JUAN DIEGO QUINTERO
M.P. 25202-32884 CND

Coordinación interventoría:
ARQ. MANUELA GIRALDO
M.P. A25802008-42136046

Especialista interventoría:
ARQ. OLGA CASTAÑEDA

Revisor externo:

ESPACIO PARA SELLO MINISTERIO DE CULTURA

Supervisión Ministerio: **CARLOS AMEZQUITA**
Apoyo Supervisión Ministerio: **CLAUDIA JIMÉNEZ**

CONTIENE

CAPILLA - CONVENTO


Planta Vigas Soleras, Tirantes, Plantas Correas y Pares - Evaluación Elementos de Sanidad de Maderas - Convento

Fecha: **31/01/2024**
Escala: **Como se indica**

CC_SMD_ SM-110

Versión: **V04** No. Plano: **SM-110** de:

Especialidad: **SANIDAD DE MADERAS** Archivo: C:/user/CHSJD/CC/PT/CHSJD_CC_SMD_03_Sanidad de Maderas.rvt

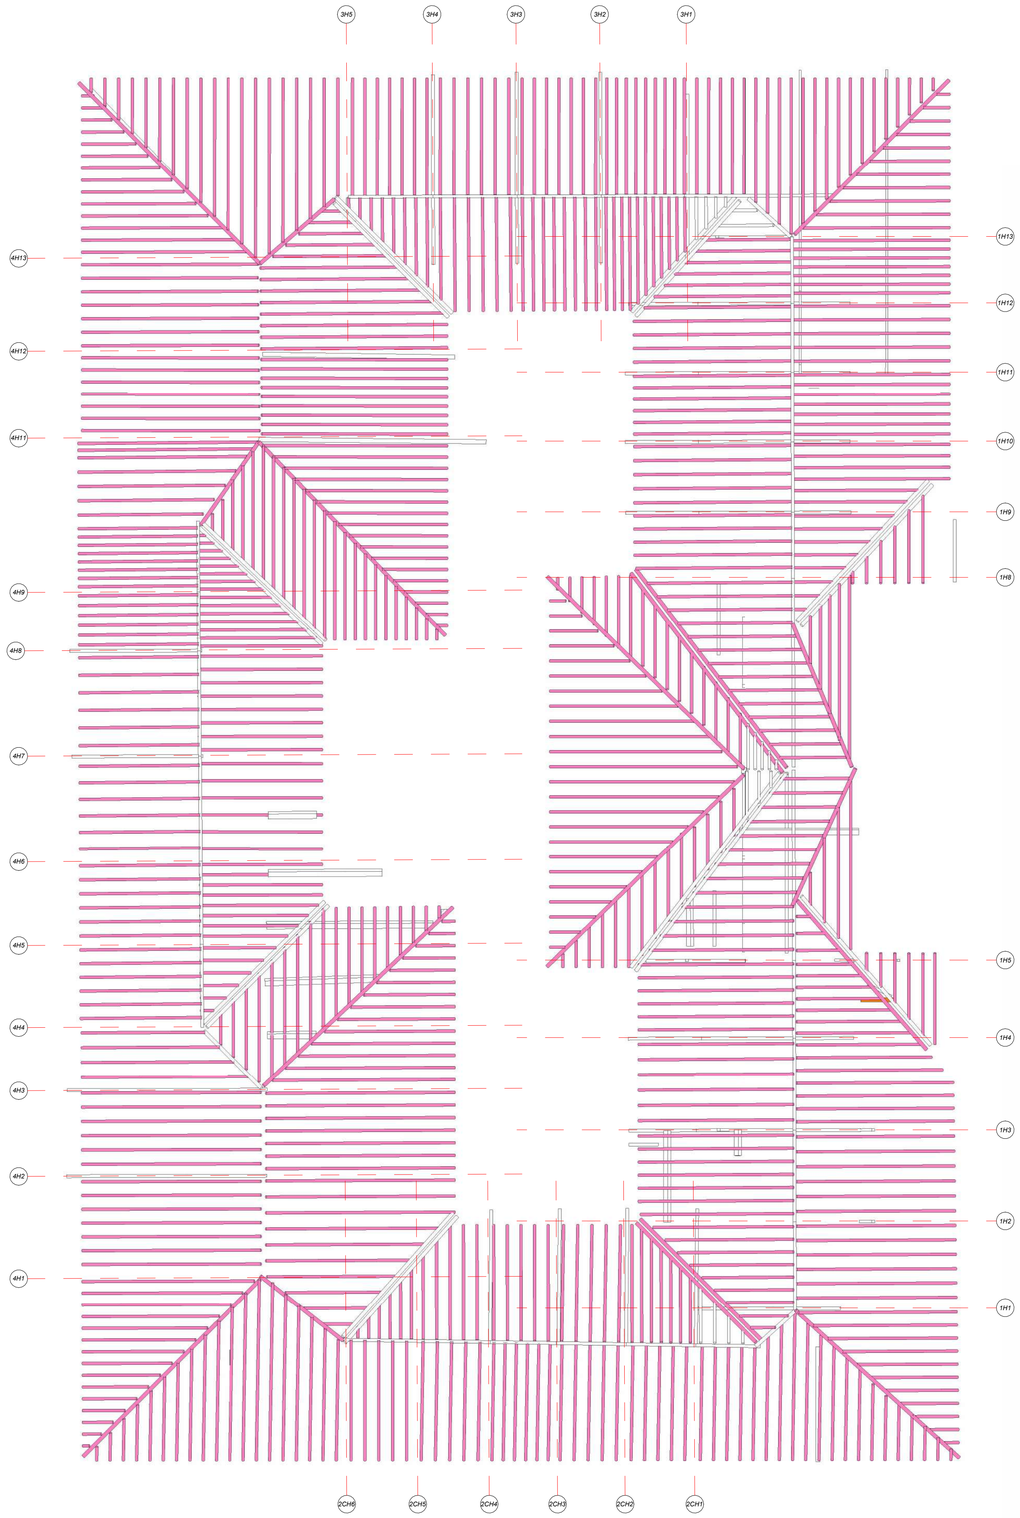

1 04.EVALUACIÓN ESTRUCTURA GENERAL CONVENTO
Esc: 1 : 100

ELEMENTOS	SIGLAS
ARRIOSTRE	A
BAJO PAR	BP
BUHARDILLA	B
CAMON	CA
CAN	CN
CENTRAL	C
CERCHA	H
COLGANTES	CE
COLUMNA DE MANZARDA	CM
CORREA	CO
CORREA SUPERIOR	COS
CORREA-TEJADO	CT
CORREDOR	CR
COSTILLA	CA
CRUJÍA	#
CRUZ DE SAN LORENZO	CZ
CUADRAL	CD
CUELGA	CG
CULATA	CL
CUMBRERA	CU
DIAGONAL	DG
DIAGONAL CUMBRERA	DC
DIAGONAL CORREA	DGCO
DINTEL	D
ENTRE	EN
ESTRUCTURA SUPERIOR	ES
ORIENTE	E
LIMA HOYA	LH
LIMA TESA	LT
METÁLICA	MT
MURO	M
NORTE	N
NOR-ORIENTE	NE
NOR-OCCIDENTE	NW
OCCIDENTE	W
PAÑO	PÑ
PAR	P
PENDOLON	PN
PIE DERECHO	PD
PUNTAL	PU
PUNTAL CUMBRERA	PC
PUNTAL LIMATESA	PULT
REPISA	R
SOBRESOLERA	SB
SOBRESOLERA CORREDOR	SOR
SOBRECUMBRERA	SC
SOBREPAR	SP
SOLERA	SO
SUR	S
SUR-ORIENTE	SE
SUR-OCCIDENTE	SW
TABLA DE ALERO	TA
TABLILLA	TB
TIRANTE	T
TORNAPUNTA	TP
VARAS	VA
VERTIENTE	VT
VIGA	V
VIGA CONFINAMIENTO	VF
VIGA CORREDOR	VR
VIGA DE MANZARDA	VM
VIGUETA	VG
VOLUMEN	VL

Leyenda de Etiqueta

1 C T 1
- Zona
- Vertiente
- Sigla Elemento
- # Elemento

Nomenclatura - Ejes de Cercha

1 H 1
- Número de Crujía
- Cercha (Revisar Convenciones de Elementos)
- # Cercha

CATEGORÍAS VISUALIZACIÓN

	RESISTENTE
	MEDIANAMENTE RESISTENTE
	NO RESISTENTE

NOTA: 1. Se aclara que los planos están divididos por los niveles y altura de vista de los elementos que componen la estructura de cubierta.
2. Los planos contenidos pertenecen a la Evaluación obtenida en el estudio de Sanida de Maderas, de la Estructura de cubierta

MINISTERIO DE CULTURA

MINISTERIO DE CULTURA
DIRECCIÓN DE PATRIMONIO Y MEMORIA

CONSORCIO
CONURMA – RINCÓN - LÓPEZ
NIT. 901615033-1

CONSORCIO CONURMA RINCÓN LÓPEZ
NIT: **90161533**
Representante legal: **ING JORGE ALBERTO SALAMANCA**

CONSORCIO
RESTAURO SJD
Interventoría

CONSORCIO INTERESTAURO
NIT: **901.619.927-9**
Representante legal: **ARQ. MAX OJEDA GÓMEZ**

COMPLEJO HOSPITALARIO SAN JUAN DE DIOS
CARRERA 10 # 1-59 SUR
Contrato Número 3020 de 2022 - Grupo 2
Realizar los estudios técnicos y proyectos de restauración de los Edificios Capilla - Convento y Jardín Infantil los cuales hacen parte del Complejo Hospitalario San Juan de Dios de Bogotá

DESARROLLO

Director: **ARQ. ROBERTO LÓPEZ SÁNCHEZ** M.P. 25700-38836
Coordinación: **ARQ. JHON MORALES** M.P. A25412001-1015395116
Especialista: **HECTOR M ROJAS LEON** M.P. 5019 AGR
Elaboró: **ARQ. GABRIELA RODRIGUEZ MUÑOZ.** **ARQ. PABLO CHAVEZ**

APROBACIONES

Director Interventoría: **JUAN DIEGO QUINTERO** M.P. 25202-32884 CND
Coordinación interventoría: **ARQ. MANUELA SERRADO** M.P. A25802008-42136046
Especialista interventoría: **ARQ. OLGA CASTAÑEDA**
Revisor externo:


ESPACIO PARA SELLO MINISTERIO DE CULTURA

Supervisión Ministerio: **CARLOS AMEZQUITA**
Apoyo Supervisión Ministerio: **CLAUDIA JIMÉNEZ**


CONTIENE

CAPILLA - CONVENTO
Planta Limatesas, Sobrepares, Limahoyas y Plantas Soportes Cieloraso - Evaluación Elementos de Sanidad de Maderas - Convento


Fecha: **31/01/2024**
Escala: **Como se indica**
CC_SMD_ SM-111
Versión: **V04** No. Plano: **SM-111** de:
Especialidad: **SANIDAD DE MADERAS** Archivo: C:/user/CHSJD/CC/PT/CHSJD_CC_SMD_03_Sanidad de Maderas.rvt

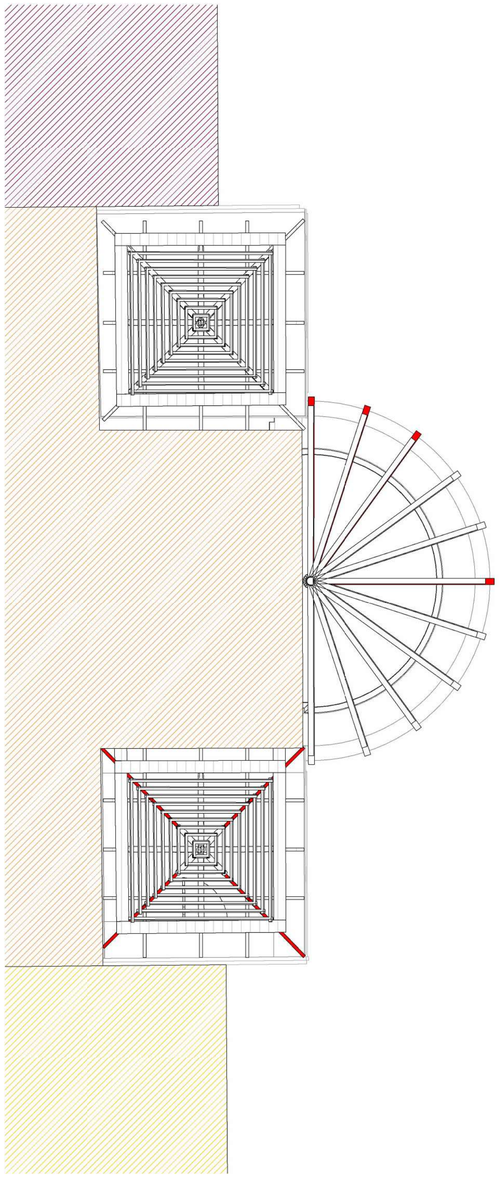


1 **01.ESTRUCTURA CRUJÍA 1,3 y 4 CAPILLA**
Esc: 1 : 50

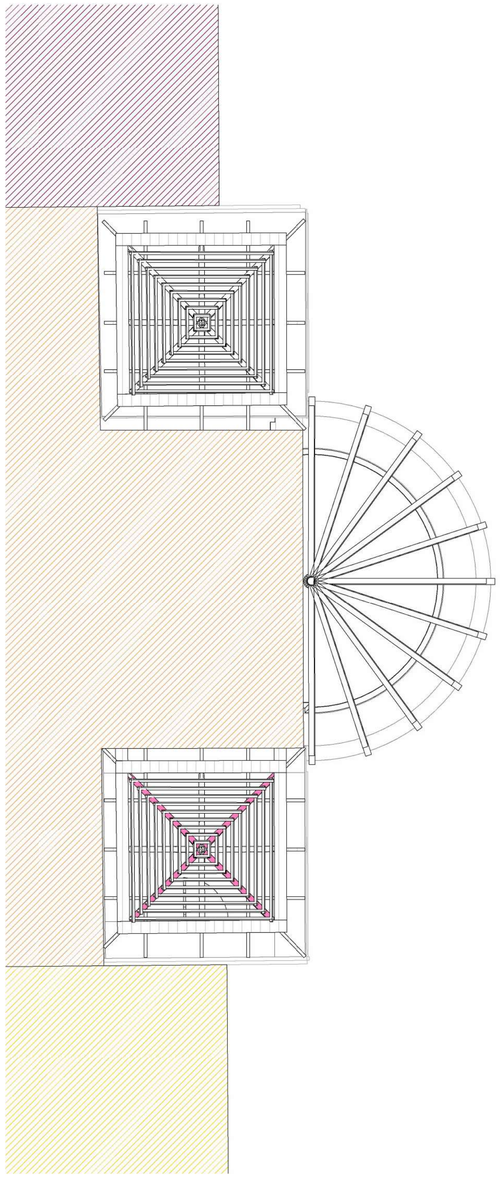

2 **02.ESTRUCTURA CRUJÍA 1,3 y 4 CAPILLA**
Esc: 1 : 50

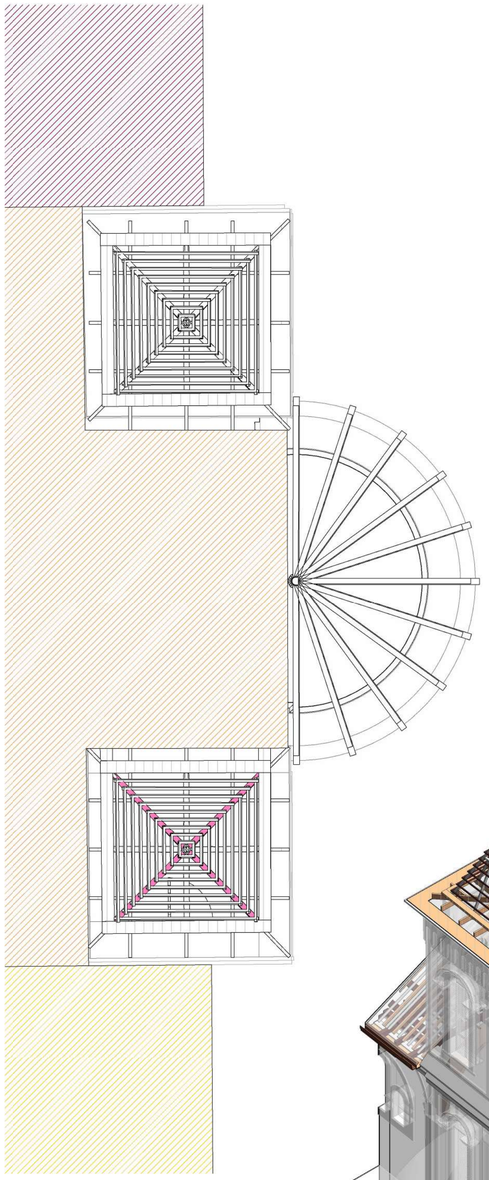

4 **03..ESTRUCTURA CRUJÍA 1,3 y 4 CAPILLA**
Esc: 1 : 50

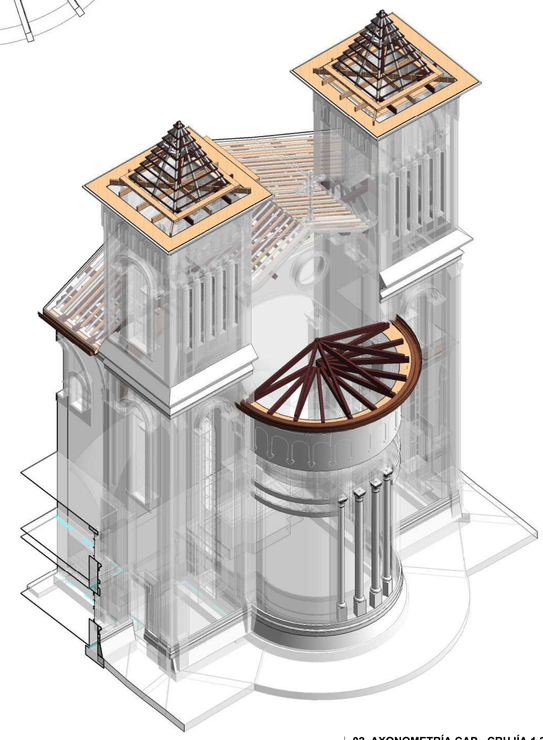

3 **02. AXONOMETRÍA CAP - CRUJÍA 1,3 Y4**
Esc:

ELEMENTOS	SIGLAS
ARRIOSTRE	A
BAJO PAR	BP
BUHARDILLA	B
CAMON	CA
CAN	CN
CENTRAL	C
CERCHA	H
COLGANTES	CE
COLUMNA DE MANZARDA	CM
CORREA	CO
CORREA SUPERIOR	COS
CORREA-TEJADO	CT
CORREDOR	CR
COSTILLA	CA
CRUJÍA	#
CRUZ DE SAN LORENZO	CZ
CUADRAL	CD
CUELGA	CG
CULATA	CL
CUMBRERA	CU
DIAGONAL	DG
DIAGONAL CUMBRERA	DC
DIAGONAL CORREA	DGCO
DINTEL	D
ENTRE	EN
ESTRUCTURA SUPERIOR	ES
ORIENTE	E
LIMA HOYA	LH
LIMA TESA	LT
METÁLICA	MT
MURO	M
NORTE	N
NOR-ORIENTE	NE
NOR-OCCIDENTE	NW
OCCIDENTE	W
PAÑO	PÑ
PAR	P
PENDOLON	PN
PIE DERECHO	PD
PUNTAL	PU
PUNTAL CUMBRERA	PC
PUNTAL LIMATESA	PULT
REPISA	R
SOBRESOLERA	SB
SOBRESOLERA CORREDOR	SOR
SOBRECUMBRERA	SC
SOBREPAR	SP
SOLERA	SO
SUR	S
SUR-ORIENTE	SE
SUR-OCCIDENTE	SW
TABLA DE ALERO	TA
TABLILLA	TB
TIRANTE	T
TORNAPUNTA	TP
VARAS	VA
VERTIENTE	VT
VIGA	V
VIGA CONFINAMIENTO	VF
VIGA CORREDOR	VR
VIGA DE MANZARDA	VM
VIGUETA	VG
VOLUMEN	VL

Leyenda de Etiqueta

1 C T 1
- Zona
- Vertiente
- Sigla Elemento
- # Elemento

Nomenclatura - Ejes de Cercha

1 H 1
- Número de Crujía
- Cercha (Revisar Convenciones de Elementos)
- # Cercha

CATEGORÍAS VISUALIZACIÓN

	RESISTENTE
	MEDIANAMENTE RESISTENTE
	NO RESISTENTE

NOTA: 1. Se aclara que los planos están divididos por los niveles y altura de vista de los elementos que componen la estructura de cubierta.
2. Los planos contenidos pertenecen a la Evaluación obtenida en el estudio de Sanida de Maderas, de la Estructura de cubierta

MINISTERIO DE CULTURA

MINISTERIO DE CULTURA
DIRECCIÓN DE PATRIMONIO Y MEMORIA

CONSORCIO
CONURMA – RINCÓN - LÓPEZ
NIT. 901615033-1

CONSORCIO CONURMA RINCÓN LÓPEZ
NIT: **90161533**
Representante legal: **ING JORGE ALBERTO SALAMANCA**

CONSORCIO RESTAURO SJD
Interventoría

CONSORCIO INTERESTAURO
NIT: **901.619.927-9**
Representante legal: **ARQ. MAX OJEDA GÓMEZ**

COMPLEJO HOSPITALARIO SAN JUAN DE DIOS

CARRERA 10 # 1-59 SUR

Contrato Número 3020 de 2022 - Grupo 2

Realizar los estudios técnicos y proyectos de restauración de los Edificios Capilla - Convento y Jardín Infantil los cuales hacen parte del Complejo Hospitalario San Juan de Dios de Bogotá

DESARROLLO

Director:
ARQ. ROBERTO LÓPEZ SÁNCHEZ
M.P. 25700-38836

Coordinación:
ARQ. JHON MORALES
M.P. A25412001-1015395116

Especialista:
HECTOR M ROJAS LEON
M.P. 5019 AGR

Elaboró:
ARQ. GABRIELA RODRIGUEZ MUÑOZ.
ARQ. PABLO CHAVEZ

APROBACIONES

Director Interventoría:
JUAN DIEGO QUINTERO
M.P. 25202-32884 CND

Coordinación interventoría:
ARQ. MANUELA BRAVO
M.P. A25802008-42136046

Especialista interventoría:
ARQ. OLGA CASTAÑEDA

Revisor externo:

ESPACIO PARA SELLO MINISTERIO DE CULTURA

Supervisión Ministerio:**CARLOS AMEZQUITA**
Apoyo Supervisión Ministerio:**CLAUDIA JIMÉNEZ**

CONTIENE

CAPILLA - CONVENTO


Especificaciones Elementos y Alzados Cerchas Crujías 1, 3 y 4 - Capilla - Sanidad de Maderas


Fecha: **31/01/2024**
Escala: **Como se indica**


CC_SMD_ SM-114


Versión: **V04** No. Plano: **SM-114** de:


Especialidad: **SANIDAD DE MADERAS** Archivo: C:/user/CHSJD/CC/PT/CHSJD_CC_SMD_03_Sanidad de Maderas.rvt

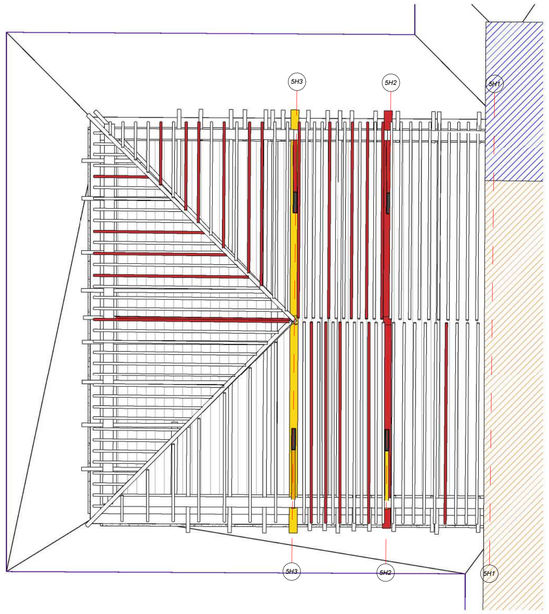

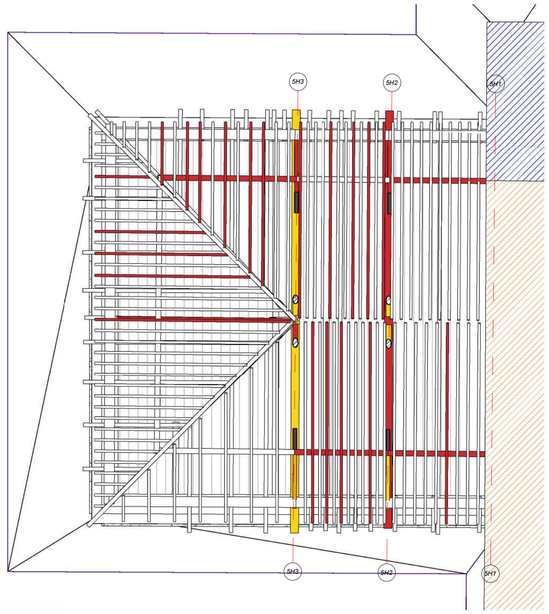

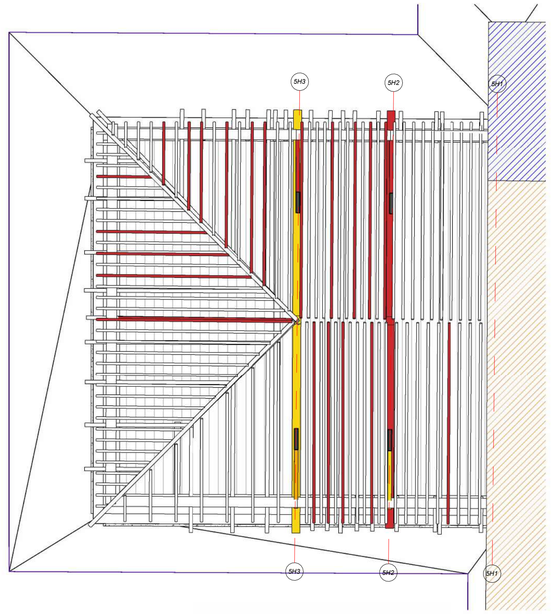

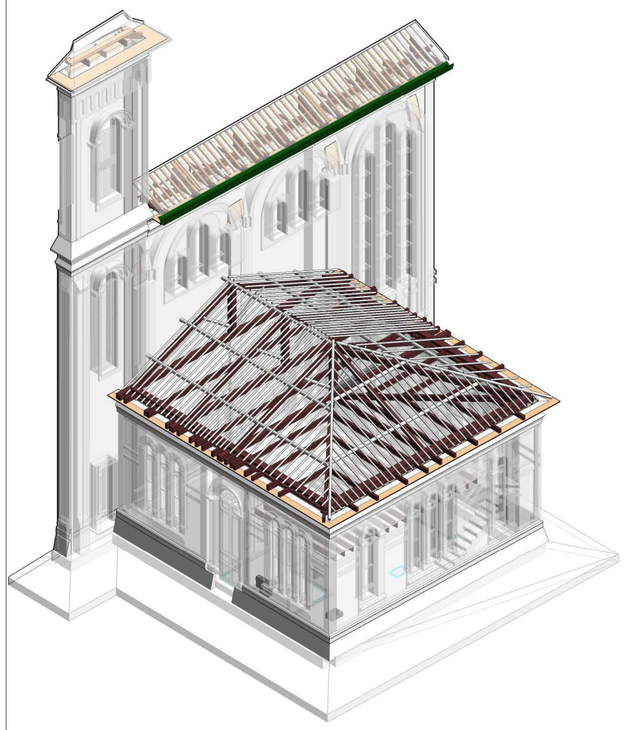

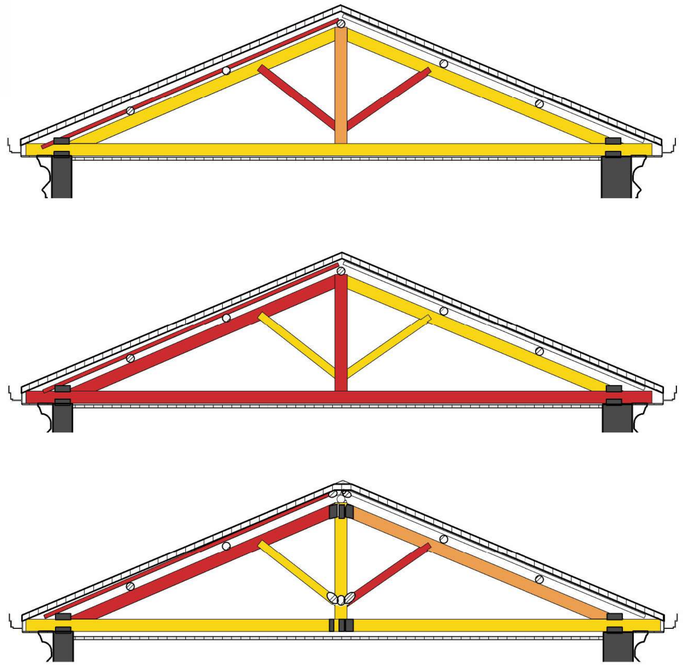

ELEMENTOS	SIGLAS
ARRIOSTRE	A
BAJO PAR	BP
BUHARDILLA	B
CAMON	CA
CAN	CN
CENTRAL	C
CERCHA	H
COLGANTES	CE
COLUMNA DE MANZARDA	CM
CORREA	CO
CORREA SUPERIOR	COS
CORREA-TEJADO	CT
CORREDOR	CR
COSTILLA	CA
CRUJÍA	#
CRUZ DE SAN LORENZO	CZ
CUADRAL	CD
CUELGA	CG
CULATA	CL
CUMBRERA	CU
DIAGONAL	DG
DIAGONAL CUMBRERA	DC
DIAGONAL CORREA	DGCO
DINTEL	D
ENTRE	EN
ESTRUCTURA SUPERIOR	ES
ORIENTE	E
LIMA HOYA	LH
LIMA TESA	LT
METÁLICA	MT
MURO	M
NORTE	N
NOR-ORIENTE	NE
NOR-OCCIDENTE	NW
OCCIDENTE	W
PAÑO	PÑ
PAR	P
PENDOLON	PN
PIE DERECHO	PD
PUNTAL	PU
PUNTAL CUMBRERA	PC
PUNTAL LIMATESA	PULT
REPISA	R
SOBRESOLERA	SB
SOBRESOLERA CORREDOR	SOR
SOBRECUMBRERA	SC
SOBREPAR	SP
SOLERA	SO
SUR	S
SUR-ORIENTE	SE
SUR-OCCIDENTE	SW
TABLA DE ALERO	TA
TABLILLA	TB
TIRANTE	T
TORNAPUNTA	TP
VARAS	VA
VERTIENTE	VT
VIGA	V
VIGA CONFINAMIENTO	VF
VIGA CORREDOR	VR
VIGA DE MANZARDA	VM
VIGUETA	VG
VOLUMEN	VL

Leyenda de Etiqueta

1 C T 1
- Zona
- Vertiente
- Sigla Elemento
- # Elemento

Nomenclatura - Ejes de Cercha

1 H 1
- Número de Crujía
- Cercha (Revisar Convenciones de Elementos)
- # Cercha

CATEGORÍAS VISUALIZACIÓN

- RESISTENTE
- MEDIANAMENTE RESISTENTE
- NO RESISTENTE

NOTA: 1. Se aclara que los planos están divididos por los niveles y altura de vista de los elementos que componen la estructura de cubierta.
2. Los planos contenidos pertenecen a la Evaluación obtenida en el estudio de Sanida de Maderas, de la Estructura de cubierta

MINISTERIO DE CULTURA

MINISTERIO DE CULTURA
DIRECCIÓN DE PATRIMONIO Y MEMORIA

CONSORCIO CONURMA – RINCÓN - LÓPEZ
NIT. 901615033-1

CONSORCIO CONURMA RINCÓN LÓPEZ
NIT: **90161533**
Representante legal: **ING JORGE ALBERTO SALAMANCA**

CONSORCIO RESTAURO SJD Interventoría

CONSORCIO INTERESTAURO
NIT: **901.619.927-9**
Representante legal: **ARQ. MAX OJEDA GÓMEZ**

COMPLEJO HOSPITALARIO SAN JUAN DE DIOS

CARRERA 10 # 1-59 SUR

Contrato Número 3020 de 2022 - Grupo 2

Realizar los estudios técnicos y proyectos de restauración de los Edificios Capilla - Convento y Jardín Infantil los cuales hacen parte del Complejo Hospitalario San Juan de Dios de Bogotá

DESARROLLO

Director:
ARQ. ROBERTO LÓPEZ SÁNCHEZ
M.P. 25700-38836

Coordinación:
ARQ. JHON MORALES
M.P. A25412001-1015395116

Especialista:
HECTOR M ROJAS LEON
M.P. 5019 AGR

Elaboró:
ARQ. GABRIELA RODRIGUEZ MUÑOZ.
ARQ. PABLO CHAVEZ

APROBACIONES

Director interventoría:
JUAN DIEGO QUINTERO
M.P. 25202-32884 CND

Coordinación interventoría:
ARQ. MANDELA BRAVO
M.P. A25802008-42136046

Especialista interventoría:
ARQ. OLGA CASTAÑEDA

Revisor externo:

ESPACIO PARA SELLO MINISTERIO DE CULTURA

Supervisión Ministerio: **CARLOS AMEZQUITA**
Apoyo Supervisión Ministerio: **CLAUDIA JIMÉNEZ**

CONTIENE

CAPILLA - CONVENTO


Especificaciones Elementos y Alzados Cerchas Crujía 5 - Capilla - Sanidad de Maderas

Fecha: **31/01/2024**
Escala: **Como se indica**


CC_SMD_ SM-115

Versión: **V04** No. Plano: **SM-115** de:


Especialidad: **SANIDAD DE MADERAS** Archivo: C:/user/CHSJD/CC/PT/CHSJD_CC_SMD_03_Sanidad de Maderas.rvt

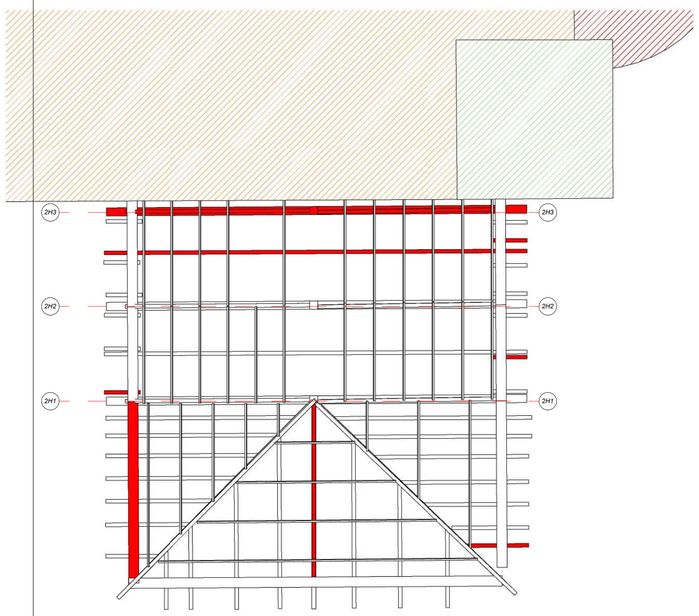


1 **03.ESTRUCTURA CRUJÍA 2 CAPILLA**
Esc: 1 : 75

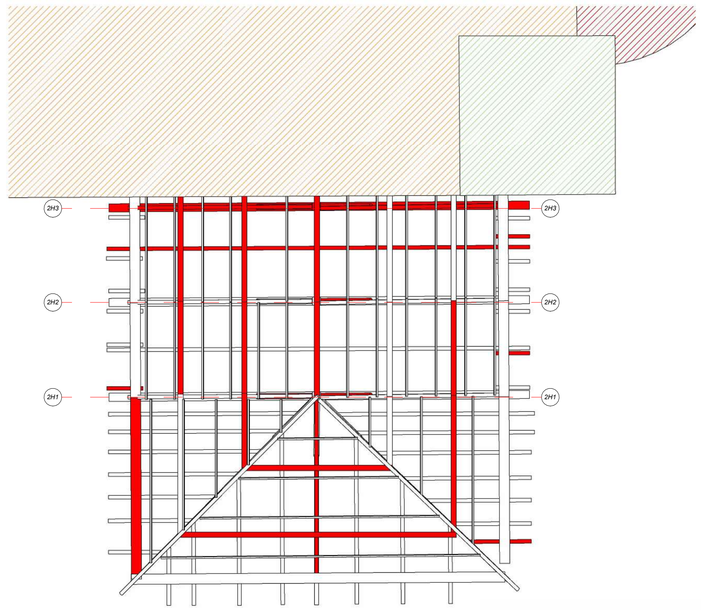


2 **04.ESTRUCTURA CRUJÍA 2 CAPILLA**
Esc: 1 : 75

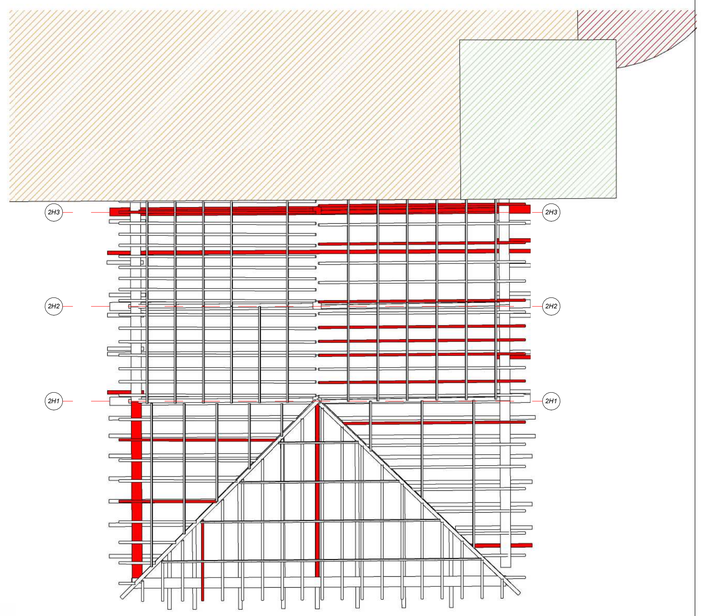


3 **05.ESTRUCTURA CRUJÍA 2 CAPILLA**
Esc: 1 : 75

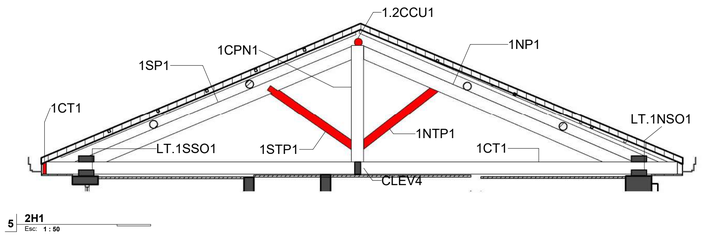


5 **2H1**
Esc: 1 : 50

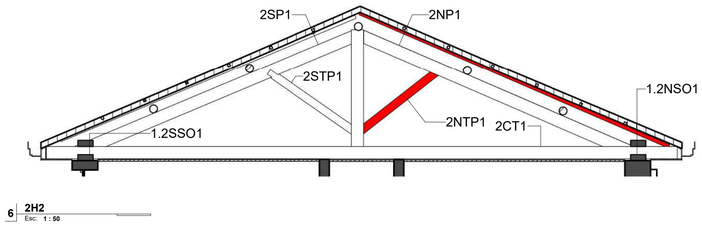

6 **2H2**
Esc: 1 : 50

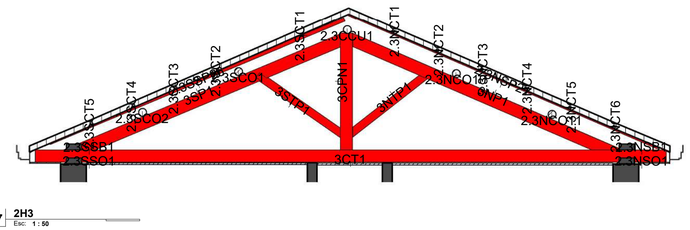

7 **2H3**
Esc: 1 : 50

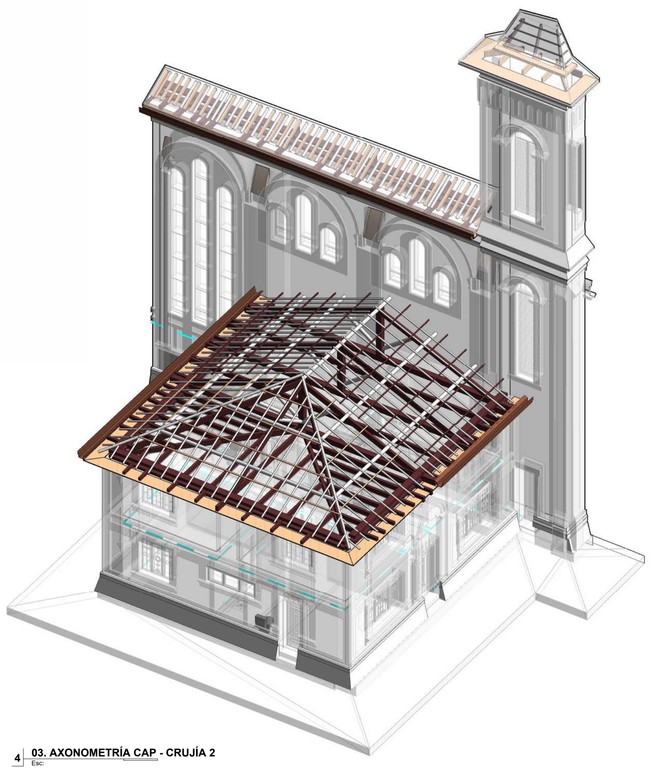

4 **03. AXONOMETRÍA CAP - CRUJÍA 2**
Esc:

ELEMENTOS	SIGLAS
ARRIOSTRE	A
BAJO PAR	BP
BUHARDILLA	B
CAMON	CA
CAN	CN
CENTRAL	C
CERCHA	H
COLGANTES	CE
COLUMNA DE MANZARDA	CM
CORREA	CO
CORREA SUPERIOR	COS
CORREA-TEJADO	CT
CORREDOR	CR
COSTILLA	CA
CRUJÍA	#
CRUZ DE SAN LORENZO	CZ
CUADRAL	CD
CUELGA	CG
CULATA	CL
CUMBRERA	CU
DIAGONAL	DG
DIAGONAL CUMBRERA	DC
DIAGONAL CORREA	DGCO
DINTEL	D
ENTRE	EN
ESTRUCTURA SUPERIOR	ES
ORIENTE	E
LIMA HOYA	LH
LIMA TESA	LT
METÁLICA	MT
MURO	M
NORTE	N
NOR-ORIENTE	NE
NOR-OCCIDENTE	NW
OCCIDENTE	W
PAÑO	PÑ
PAR	P
PENDOLON	PN
PIE DERECHO	PD
PUNTAL	PU
PUNTAL CUMBRERA	PC
PUNTAL LIMATESA	PULT
REPISA	R
SOBRESOLERA	SB
SOBRESOLERA CORREDOR	SOR
SOBRECUMBRERA	SC
SOBREPAR	SP
SOLERA	SO
SUR	S
SUR-ORIENTE	SE
SUR-OCCIDENTE	SW
TABLA DE ALERO	TA
TABLILLA	TB
TIRANTE	T
TORNAPUNTA	TP
VARAS	VA
VERTIENTE	VT
VIGA	V
VIGA CONFINAMIENTO	VF
VIGA CORREDOR	VR
VIGA DE MANZARDA	VM
VIGUETA	VG
VOLUMEN	VL

Leyenda de Etiqueta

1 C T 1
- Zona
- Vertiente
- Sigla Elemento
- # Elemento

Nomenclatura - Ejes de Cercha

1 H 1
- Número de Crujía
- Cercha (Revisar Convenciones de Elementos)
- # Cercha

CATEGORÍAS VISUALIZACIÓN

	RESISTENTE
	MEDIANAMENTE RESISTENTE
	NO RESISTENTE

NOTA: 1. Se aclara que los planos están divididos por los niveles y altura de vista de los elementos que componen la estructura de cubierta.
2. Los planos contenidos pertenecen a la Evaluación obtenida en el estudio de Sanida de Maderas, de la Estructura de cubierta

MINISTERIO DE CULTURA

MINISTERIO DE CULTURA
DIRECCIÓN DE PATRIMONIO Y MEMORIA

CONSORCIO
CONURMA – RINCÓN – LÓPEZ
NIT. 901615033-1

CONSORCIO CONURMA RINCÓN LÓPEZ
NIT: **90161533**
Representante legal: **ING JORGE ALBERTO SALAMANCA**

CONSORCIO RESTAURO SJD
Interventoría

CONSORCIO INTERESTAURO
NIT: **901.619.927-9**
Representante legal: **ARQ. MAX OJEDA GÓMEZ**

COMPLEJO HOSPITALARIO SAN JUAN DE DIOS

CARRERA 10 # 1-59 SUR

Contrato Número 3020 de 2022 - Grupo 2

Realizar los estudios técnicos y proyectos de restauración de los Edificios Capilla - Convento y Jardín Infantil los cuales hacen parte del Complejo Hospitalario San Juan de Dios de Bogotá

DESARROLLO

Director:
ARQ. ROBERTO LÓPEZ SÁNCHEZ
M.P. 25700-38836

Coordinación:
ARQ. JHON MORALES
M.P. A25412001-1015395116

Especialista:
HECTOR M ROJAS LEON
M.P. 5019 AGR

Elaboró:
ARQ. GABRIELA RODRIGUEZ MUÑOZ.
ARQ. PABLO CHAVEZ

APROBACIONES

Director Interventoría:
JUAN DIEGO QUINTERO
M.P. 25202-32884 CND

Coordinación interventoría:
ARQ. MANUELA SIRABO
M.P. A25802008-42136046

Especialista interventoría:
ARQ. OLGA CASTAÑEDA

Revisor externo:

ESPACIO PARA SELLO MINISTERIO DE CULTURA

Supervisión Ministerio: **CARLOS AMEZQUITA**
Apoyo Supervisión Ministerio: **CLAUDIA JIMÉNEZ**

CONTIENE

CAPILLA - CONVENTO


Especificaciones Elementos y Alzados Cerchas Crujía 2 - Capilla - Sanidad de Maderas


Fecha: **31/01/2024**
Escala: **Como se indica**


CC_SMD_ SM-116

Versión: **V04** No. Plano: **SM-116** de:

Especialidad: **SANIDAD DE MADERAS** Archivo: C:/user/CHSJD/CC/PT/CHSJD_CC_SMD_03_Sanidad de Maderas.rvt

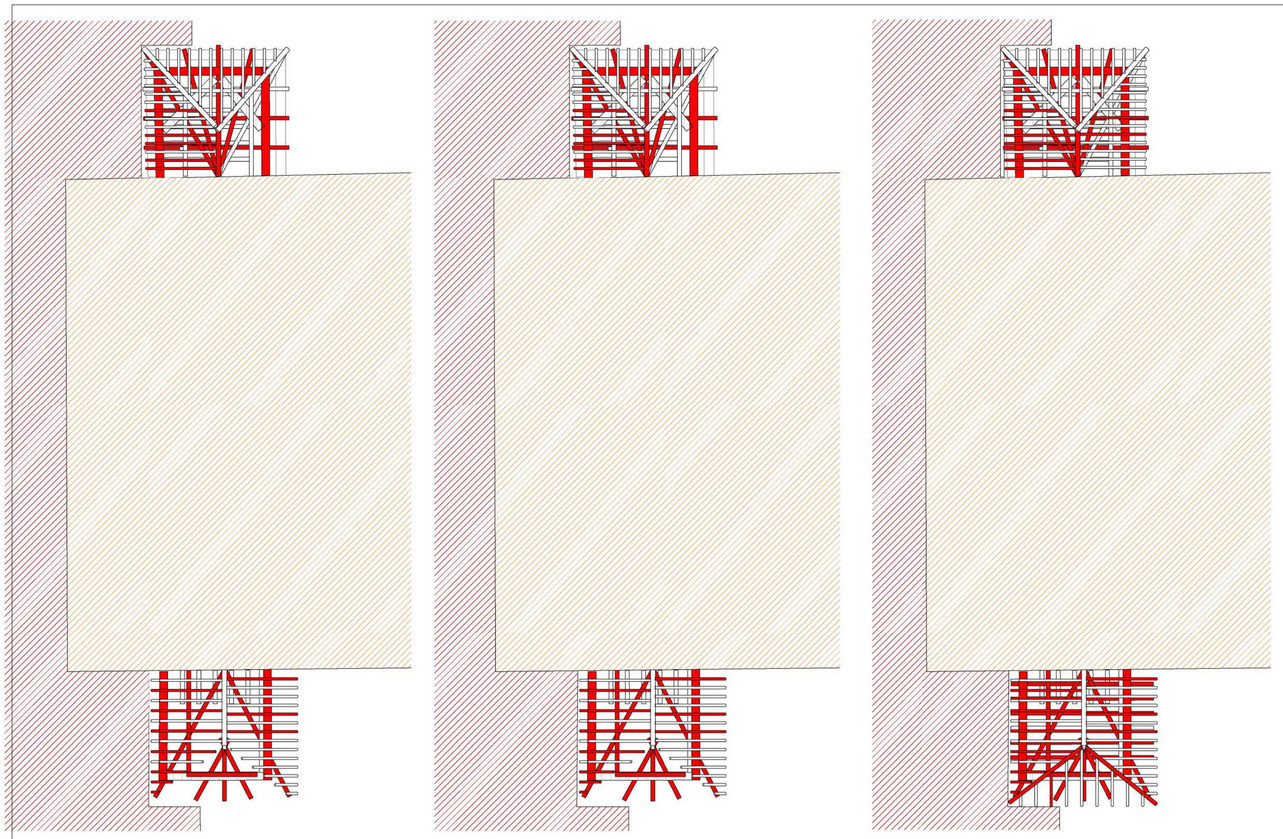

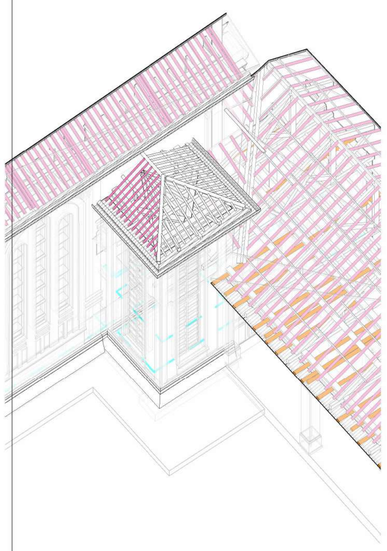

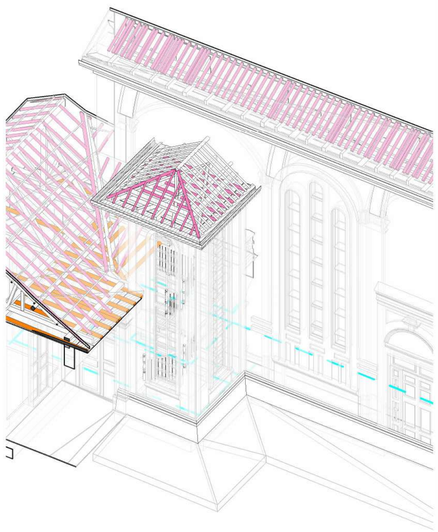

ELEMENTOS	SIGLAS
ARRIOSTRE	A
BAJO PAR	BP
BUHARDILLA	B
CAMON	CA
CAN	CN
CENTRAL	C
CERCHA	H
COLGANTES	CE
COLUMNA DE MANZARDA	CM
CORREA	CO
CORREA SUPERIOR	COS
CORREA-TEJADO	CT
CORREDOR	CR
COSTILLA	CA
CRUJÍA	#
CRUZ DE SAN LORENZO	CZ
CUADRAL	CD
CUELGA	CG
CULATA	CL
CUMBRERA	CU
DIAGONAL	DG
DIAGONAL CUMBRERA	DC
DIAGONAL CORREA	DGCO
DINTEL	D
ENTRE	EN
ESTRUCTURA SUPERIOR	ES
ORIENTE	E
LIMA HOYA	LH
LIMA TESA	LT
METÁLICA	MT
MURO	M
NORTE	N
NOR-ORIENTE	NE
NOR-OCCIDENTE	NW
OCCIDENTE	W
PAÑO	PÑ
PAR	P
PENDOLON	PN
PIE DERECHO	PD
PUNTAL	PU
PUNTAL CUMBRERA	PC
PUNTAL LIMATESA	PULT
REPISA	R
SOBRESOLERA	SB
SOBRESOLERA CORREDOR	SOR
SOBRECUMBRERA	SC
SOBREPAR	SP
SOLERA	SO
SUR	S
SUR-ORIENTE	SE
SUR-OCCIDENTE	SW
TABLA DE ALERO	TA
TABLILLA	TB
TIRANTE	T
TORNAPUNTA	TP
VARAS	VA
VERTIENTE	VT
VIGA	V
VIGA CONFINAMIENTO	VF
VIGA CORREDOR	VR
VIGA DE MANZARDA	VM
VIGUETA	VG
VOLUMEN	VL

Leyenda de Etiqueta

1 C T 1
- Zona
- Vertiente
- Sigla Elemento
- # Elemento

Nomenclatura - Ejes de Cercha

1 H 1
- Número de Crujía
- Cercha (Revisar Convenciones de Elementos)
- # Cercha

CATEGORÍAS VISUALIZACIÓN

	RESISTENTE
	MEDIANAMENTE RESISTENTE
	NO RESISTENTE

NOTA: 1. Se aclara que los planos están divididos por los niveles y altura de vista de los elementos que componen la estructura de cubierta.
2. Los planos contenidos pertenecen a la Evaluación obtenida en el estudio de Sanida de Maderas, de la Estructura de cubierta

MINISTERIO DE CULTURA

MINISTERIO DE CULTURA
DIRECCIÓN DE PATRIMONIO Y MEMORIA

CONSORCIO
CONURMA – RINCÓN - LÓPEZ
NIT. 901615033-1

CONSORCIO CONURMA RINCÓN LÓPEZ
NIT: **90161533**
Representante legal: **ING JORGE ALBERTO SALAMANCA**

CONSORCIO RESTAURO SJD
Interventoria

CONSORCIO INTERESTAURO
NIT: **901.619.927-9**
Representante legal: **ARQ. MAX OJEDA GÓMEZ**

COMPLEJO HOSPITALARIO SAN JUAN DE DIOS

CARRERA 10 # 1-59 SUR

Contrato Número 3020 de 2022 - Grupo 2

Realizar los estudios técnicos y proyectos de restauración de los Edificios Capilla - Convento y Jardín Infantil los cuales hacen parte del Complejo Hospitalario San Juan de Dios de Bogotá

DESARROLLO

Director:
ARQ. ROBERTO LÓPEZ SÁNCHEZ
M.P. 25700-38836

Coordinación:
ARQ. JHON MORALES
M.P. A25412001-1015395116

Especialista:
HECTOR M ROJAS LEON
M.P. 5019 AGR

Elaboró:
ARQ. GABRIELA RODRIGUEZ MUÑOZ.
ARQ. PABLO CHAVEZ

APROBACIONES

Director interventoría:
JUAN DIEGO QUINTERO
M.P. 25202-32884 CND

Coordinación interventoría:
ARQ. MANDELA GIRALDO
M.P. A25802008-42136046

Especialista interventoría:
ARQ. OLGA CASTAÑEDA

Revisor externo:

ESPACIO PARA SELLO MINISTERIO DE CULTURA

Supervisión Ministerio: **CARLOS AMEZQUITA**
Apoyo Supervisión Ministerio: **CLAUDIA JIMÉNEZ**

CONTIENE

CAPILLA - CONVENTO


Especificaciones Elementos y Alzados Cerchas Crujías 7 y 8 - Capilla - Sanidad de Maderas


Fecha: **31/01/2024**
Escala: **Como se indica**

CC_SMD_ SM-117

Versión: **V04** No. Plano: **SM-117** de:

Especialidad: **SANIDAD DE MADERAS** Archivo: C:/user/CHSJD/CC/PT/CHSJD_CC_SMD_03_Sanidad de Maderas.rvt

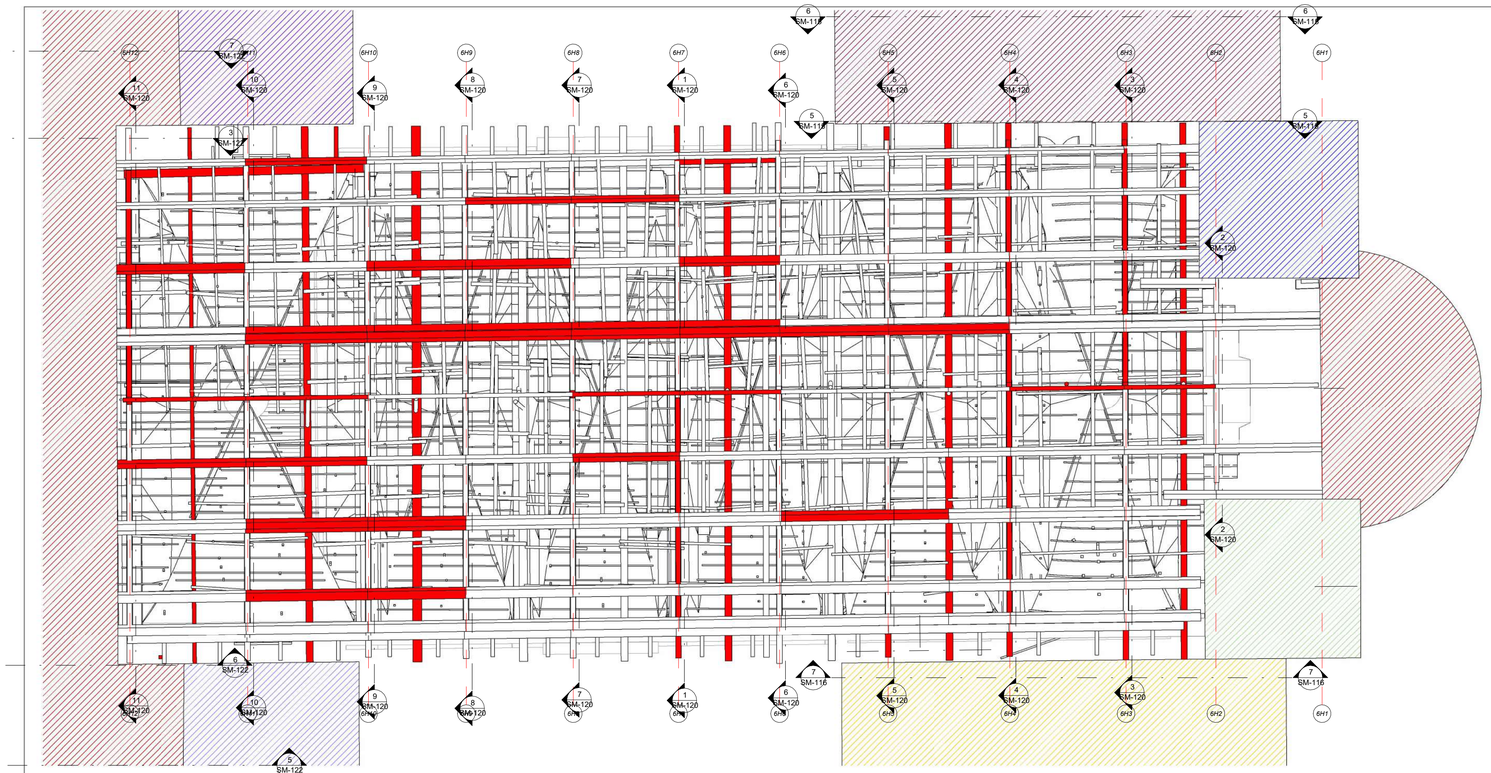

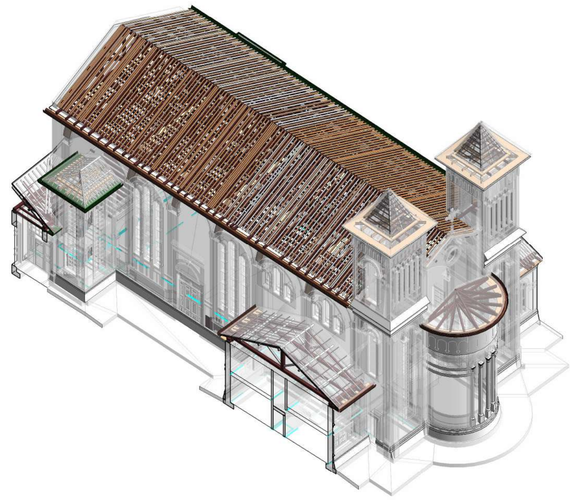

ELEMENTOS	SIGLAS
ARRIOSTRE	A
BAJO PAR	BP
BUHARDILLA	B
CAMON	CA
CAN	CN
CENTRAL	C
CERCHA	H
COLGANTES	CE
COLUMNA DE MANZARDA	CM
CORREA	CO
CORREA SUPERIOR	COS
CORREA-TEJADO	CT
CORREDOR	CR
COSTILLA	CA
CRUJÍA	#
CRUZ DE SAN LORENZO	CZ
CUADRAL	CD
CUELGA	CG
CULATA	CL
CUMBRERA	CU
DIAGONAL	DG
DIAGONAL CUMBRERA	DC
DIAGONAL CORREA	DGCO
DINTEL	D
ENTRE	EN
ESTRUCTURA SUPERIOR	ES
ORIENTE	E
LIMA HOYA	LH
LIMA TESA	LT
METÁLICA	MT
MURO	M
NORTE	N
NOR-ORIENTE	NE
NOR-OCCIDENTE	NW
OCCIDENTE	W
PAÑO	PÑ
PAR	P
PENDOLON	PN
PIE DERECHO	PD
PUNTAL	PU
PUNTAL CUMBRERA	PC
PUNTAL LIMATESA	PULT
REPISA	R
SOBRESOLERA	SB
SOBRESOLERA CORREDOR	SOR
SOBRECUMBRERA	SC
SOBREPAR	SP
SOLERA	SO
SUR	S
SUR-ORIENTE	SE
SUR-OCCIDENTE	SW
TABLA DE ALERO	TA
TABLILLA	TB
TIRANTE	T
TORNAPUNTA	TP
VARAS	VA
VERTIENTE	VT
VIGA	V
VIGA CONFINAMIENTO	VF
VIGA CORREDOR	VR
VIGA DE MANZARDA	VM
VIGUETA	VG
VOLUMEN	VL

Leyenda de Etiqueta

1 C T 1
- Zona
- Vertiente
- Sigla Elemento
- # Elemento

Nomenclatura - Ejes de Cercha

1 H 1
- Número de Crujía
- Cercha (Revisar Convenciones de Elementos)
- # Cercha

CATEGORÍAS VISUALIZACIÓN

	RESISTENTE
	MEDIANAMENTE RESISTENTE
	NO RESISTENTE

NOTA: 1. Se aclara que los planos están divididos por los niveles y altura de vista de los elementos que componen la estructura de cubierta.
2. Los planos contenidos pertenecen a la Evaluación obtenida en el estudio de Sanida de Maderas, de la Estructura de cubierta

MINISTERIO DE CULTURA

MINISTERIO DE CULTURA
DIRECCIÓN DE PATRIMONIO Y MEMORIA

CONSORCIO CONURMA – RINCÓN - LÓPEZ
NIT. 901615033-1

CONSORCIO CONURMA RINCÓN LÓPEZ
NIT: **90161533**
Representante legal: **ING JORGE ALBERTO SALAMANCA**

CONSORCIO RESTAURO SJD Interventoría

CONSORCIO INTERESTAURO
NIT: **901.619.927-9**
Representante legal: **ARQ. MAX OJEDA GÓMEZ**

COMPLEJO HOSPITALARIO SAN JUAN DE DIOS
CARRERA 10 # 1-59 SUR
Contrato Número 3020 de 2022 - Grupo 2
Realizar los estudios técnicos y proyectos de restauración de los Edificios Capilla – Convento y Jardín Infantil los cuales hacen parte del Complejo Hospitalario San Juan de Dios de Bogotá

DESARROLLO

Director:
ARQ. ROBERTO LÓPEZ SÁNCHEZ
M.P. 25700-38836

Coordinación:
ARQ. JHON MORALES
M.P. A25412001-1015395116

Especialista:
HECTOR M ROJAS LEON
M.P. 5019 AGR

Elaboró:
ARQ. GABRIELA RODRIGUEZ MUÑOZ.
ARQ. PABLO CHAVEZ

APROBACIONES

Director interventoría:
JUAN DIEGO QUINTERO
M.P. 25202-32884 CND

Coordinación interventoría:
ARQ. MANDELA BRAGO
M.P. A25802008-42136046

Especialista interventoría:
ARQ. OLGA CASTAÑEDA

Revisor externo:

ESPACIO PARA SELLO MINISTERIO DE CULTURA

Supervisión Ministerio:**CARLOS AMEZQUITA**
Apoyo Supervisión Ministerio:**CLAUDIA JIMÉNEZ**


CONTIENE


CAPILLA - CONVENTO
Especificaciones Elementos y Alzados Cerchas Crujía 6 - Capilla - Sanidad de Maderas


Fecha: **31/01/2024**
Escala: **Como se indica**


CC_SMD_ SM-118


Versión: **V04** No. Plano: **SM-118** de:
Especialidad: **SANIDAD DE MADERAS** Archivo: C:/user/CHSJD/CC/PT/CHSJD_CC_SMD_03_Sanidad de Maderas.rvt

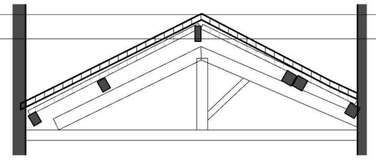


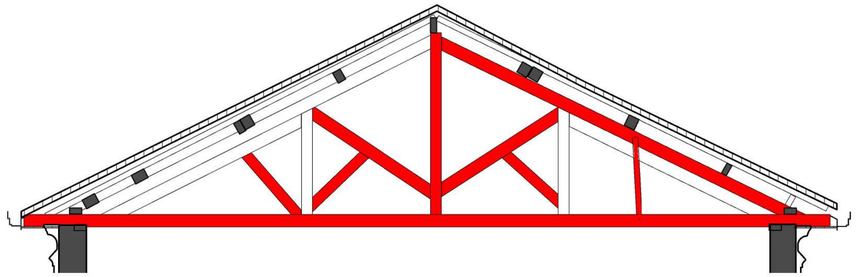


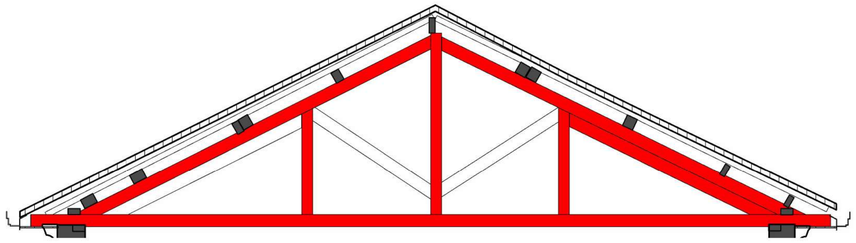


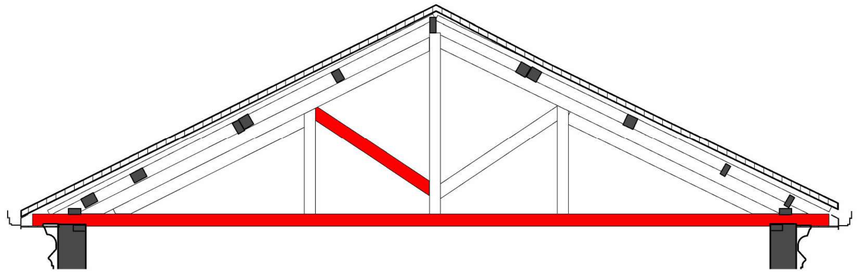


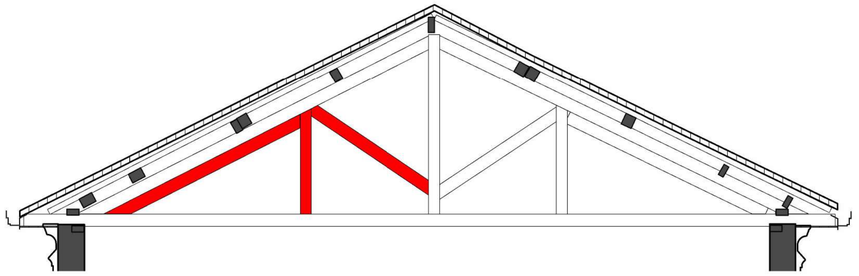


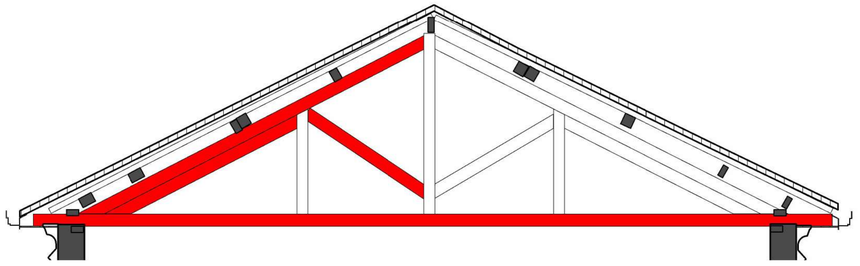


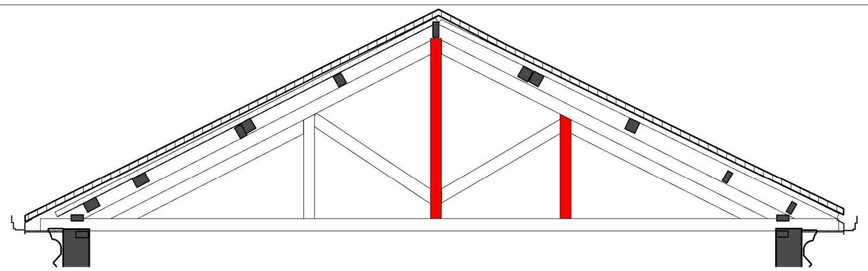

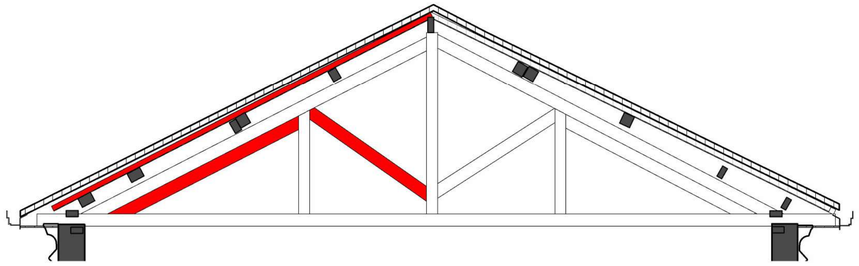

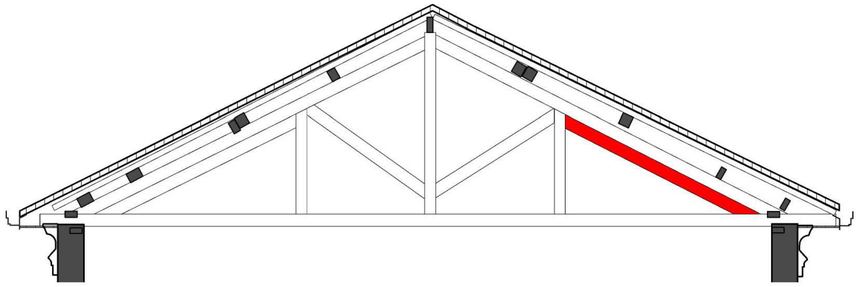

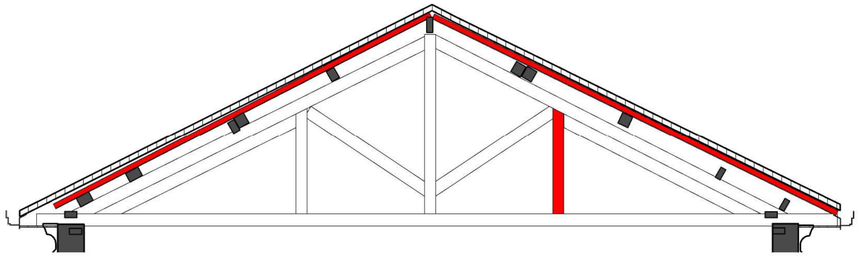

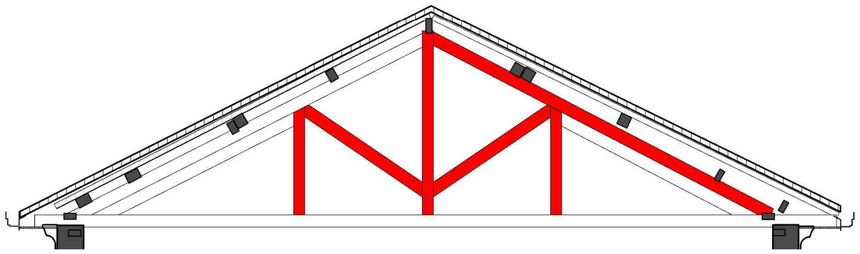

ELEMENTOS	SIGLAS
ARRIOSTRE	A
BAJO PAR	BP
BUHARDILLA	B
CAMON	CA
CAN	CN
CENTRAL	C
CERCHA	H
COLGANTES	CE
COLUMNA DE MANZARDA	CM
CORREA	CO
CORREA SUPERIOR	COS
CORREA-TEJADO	CT
CORREDOR	CR
COSTILLA	CA
CRUJÍA	#
CRUZ DE SAN LORENZO	CZ
CUADRAL	CD
CUELGA	CG
CULATA	CL
CUMBRERA	CU
DIAGONAL	DG
DIAGONAL CUMBRERA	DC
DIAGONAL CORREA	DGCO
DINTEL	D
ENTRE	EN
ESTRUCTURA SUPERIOR	ES
ORIENTE	E
LIMA HOYA	LH
LIMA TESA	LT
METÁLICA	MT
MURO	M
NORTE	N
NOR-ORIENTE	NE
NOR-OCCIDENTE	NW
OCCIDENTE	W
PAÑO	PÑ
PAR	P
PENDOLON	PN
PIE DERECHO	PD
PUNTAL	PU
PUNTAL CUMBRERA	PC
PUNTAL LIMATESA	PULT
REPISA	R
SOBRESOLERA	SB
SOBRESOLERA CORREDOR	SOR
SOBRECUMBRERA	SC
SOBREPAR	SP
SOLERA	SO
SUR	S
SUR-ORIENTE	SE
SUR-OCCIDENTE	SW
TABLA DE ALERO	TA
TABLILLA	TB
TIRANTE	T
TORNAPUNTA	TP
VARAS	VA
VERTIENTE	VT
VIGA	V
VIGA CONFINAMIENTO	VF
VIGA CORREDOR	VR
VIGA DE MANZARDA	VM
VIGUETA	VG
VOLUMEN	VL

Leyenda de Etiqueta

1 C T 1
- Zona
- Vertiente
- Sigla Elemento
- # Elemento

Nomenclatura - Ejes de Cercha

1 H 1
- Número de Crujía
- Cercha (Revisar Convenciones de Elementos)
- # Cercha

CATEGORÍAS VISUALIZACIÓN

RESISTENTE
MEDIANAMENTE RESISTENTE
NO RESISTENTE

NOTA: 1. Se aclara que los planos están divididos por los niveles y altura de vista de los elementos que componen la estructura de cubierta.
2. Los planos contenidos pertenecen a la Evaluación obtenida en el estudio de Sanida de Maderas, de la Estructura de cubierta

MINISTERIO DE CULTURA

MINISTERIO DE CULTURA
DIRECCIÓN DE PATRIMONIO Y MEMORIA

CONSORCIO CONURMA – RINCÓN – LÓPEZ NIT. 901615033-1

CONSORCIO CONURMA RINCÓN LÓPEZ
NIT: **90161533**
Representante legal: **ING JORGE ALBERTO SALAMANCA**

CONSORCIO RESTAURO SJD Interventoría

CONSORCIO INTERESTAURO
NIT: **901.619.927-9**
Representante legal: **ARQ. MAX OJEDA GÓMEZ**

COMPLEJO HOSPITALARIO SAN JUAN DE DIOS
CARRERA 10 # 1-59 SUR
Contrato Número 3020 de 2022 - Grupo 2
Realizar los estudios técnicos y proyectos de restauración de los Edificios Capilla - Convento y Jardín Infantil los cuales hacen parte del Complejo Hospitalario San Juan de Dios de Bogotá

DESARROLLO

Director:
ARQ. ROBERTO LÓPEZ SÁNCHEZ
M.P. 25700-38836

Coordinación:
ARQ. JHON MORALES
M.P. A25412001-1015395116

Especialista:
HECTOR M ROJAS LEON
M.P. 5019 AGR

Elaboró:
ARQ. GABRIELA RODRIGUEZ MUÑOZ.
ARQ. PABLO CHAVEZ

APROBACIONES

Director Interventoría:
JUAN DIEGO QUINTERO
M.P. 25202-32884 CND

Coordinación interventoría:
ARQ. MANUELA GIRALDO
M.P. A25802008-42136046

Especialista interventoría:
ARQ. OLGA CASTAÑEDA

Revisor externo:

ESPACIO PARA SELLO MINISTERIO DE CULTURA

Supervisión Ministerio: **CARLOS AMEZQUITA**
Apoyo Supervisión Ministerio: **CLAUDIA JIMÉNEZ**

CONTIENE


CAPILLA - CONVENTO


Especificaciones Elementos y Alzados Cerchas Crujía 6 - Capilla - Sanidad de Maderas


Fecha: **31/01/2024**
Escala: **Como se indica**


CC_SMD_ SM-120


Versión: **V04** No. Plano: **SM-120** de:
Especialidad: **SANIDAD DE MADERAS** Archivo: C:/user/CHSJD/CC/PT/CHSJD_CC_SMD_03_Sanidad de Maderas.rvt

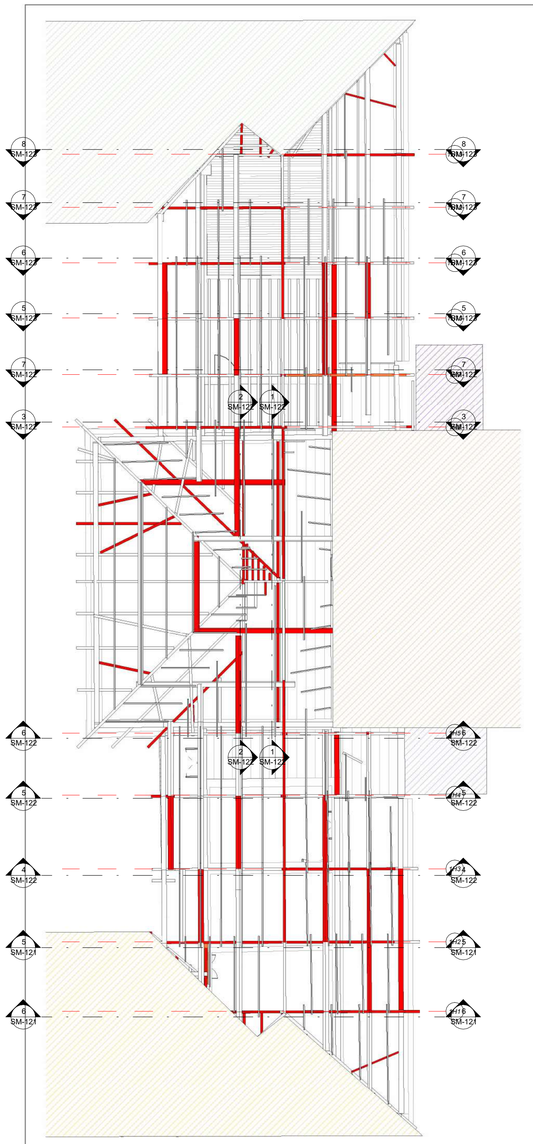


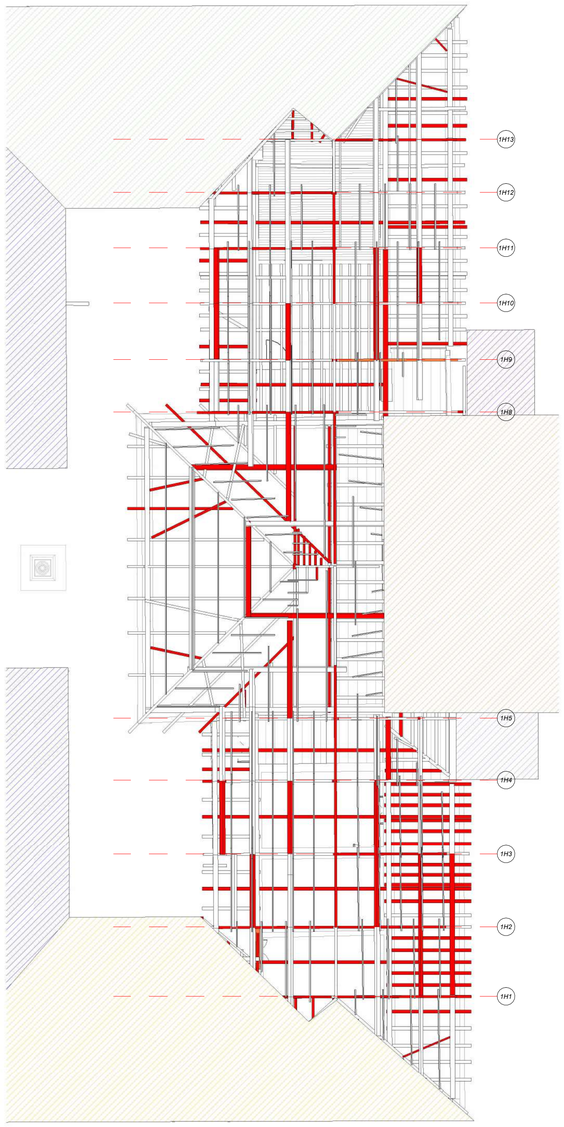

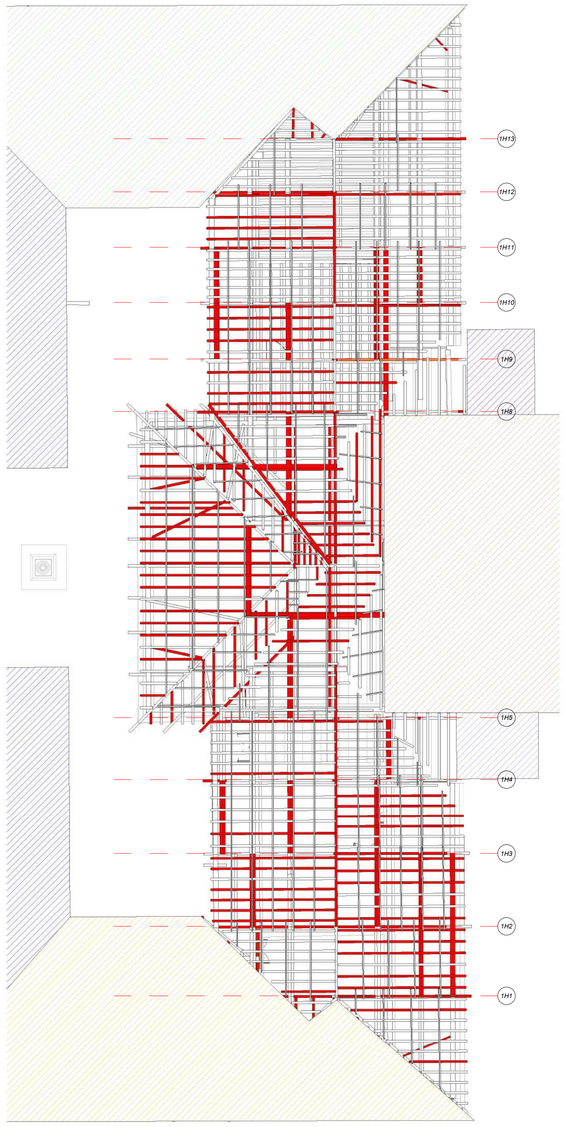

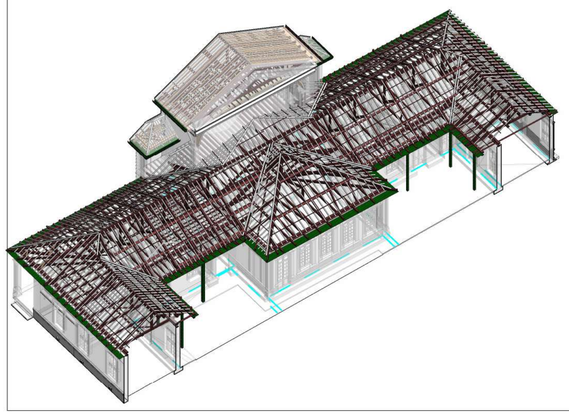

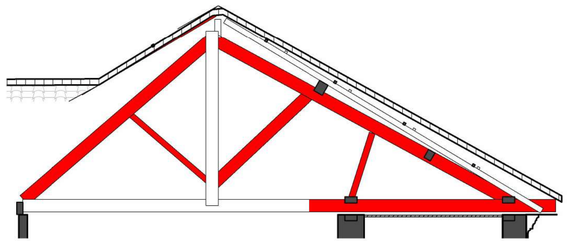

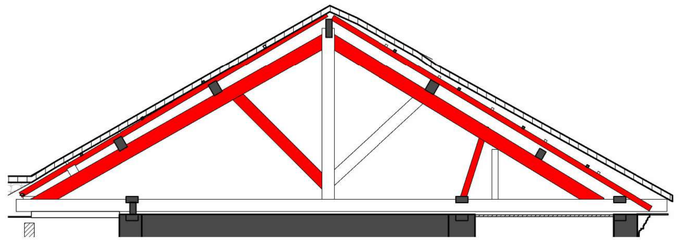

ELEMENTOS	SIGLAS
ARRIOSTRE	A
BAJO PAR	BP
BUHARDILLA	B
CAMON	CA
CAN	CN
CENTRAL	C
CERCHA	H
COLGANTES	CE
COLUMNA DE MANZARDA	CM
CORREA	CO
CORREA SUPERIOR	COS
CORREA-TEJADO	CT
CORREDOR	CR
COSTILLA	CA
CRUJÍA	#
CRUZ DE SAN LORENZO	CZ
CUADRAL	CD
CUELGA	CG
CULATA	CL
CUMBRERA	CU
DIAGONAL	DG
DIAGONAL CUMBRERA	DC
DIAGONAL CORREA	DGCO
DINTEL	D
ENTRE	EN
ESTRUCTURA SUPERIOR	ES
ORIENTE	E
LIMA HOYA	LH
LIMA TESA	LT
METÁLICA	MT
MURO	M
NORTE	N
NOR-ORIENTE	NE
NOR-OCCIDENTE	NW
OCCIDENTE	W
PAÑO	PÑ
PAR	P
PENDOLON	PN
PIE DERECHO	PD
PUNTAL	PU
PUNTAL CUMBRERA	PC
PUNTAL LIMATESA	PULT
REPISA	R
SOBRESOLERA	SB
SOBRESOLERA CORREDOR	SOR
SOBRECUMBRERA	SC
SOBREPAR	SP
SOLERA	SO
SUR	S
SUR-ORIENTE	SE
SUR-OCCIDENTE	SW
TABLA DE ALERO	TA
TABLILLA	TB
TIRANTE	T
TORNAPUNTA	TP
VARAS	VA
VERTIENTE	VT
VIGA	V
VIGA CONFINAMIENTO	VF
VIGA CORREDOR	VR
VIGA DE MANZARDA	VM
VIGUETA	VG
VOLUMEN	VL

Leyenda de Etiqueta

1 C T 1
- Zona
- Vertiente
- Sigla Elemento
- # Elemento

Nomenclatura - Ejes de Cercha

1 H 1
- Número de Crujía
- Cercha (Revisar Convenciones de Elementos)
- # Cercha

CATEGORÍAS VISUALIZACIÓN

	RESISTENTE
	MEDIANAMENTE RESISTENTE
	NO RESISTENTE

NOTA: 1. Se aclara que los planos están divididos por los niveles y altura de vista de los elementos que componen la estructura de cubierta.
2. Los planos contenidos pertenecen a la Evaluación obtenida en el estudio de Sanida de Maderas, de la Estructura de cubierta

MINISTERIO DE CULTURA

MINISTERIO DE CULTURA
DIRECCIÓN DE PATRIMONIO Y MEMORIA

CONSORCIO
CONURMA – RINCÓN - LÓPEZ
NIT. 901615033-1

CONSORCIO CONURMA RINCÓN LÓPEZ
NIT: **90161533**
Representante legal: **ING JORGE ALBERTO SALAMANCA**

CONSORCIO RESTAURO SJD
Interventoría

CONSORCIO INTERESTAURO
NIT: **901.619.927-9**
Representante legal: **ARQ. MAX OJEDA GÓMEZ**

COMPLEJO HOSPITALARIO SAN JUAN DE DIOS

CARRERA 10 # 1-59 SUR

Contrato Número 3020 de 2022 - Grupo 2

Realizar los estudios técnicos y proyectos de restauración de los Edificios Capilla - Convento y Jardín Infantil los cuales hacen parte del Complejo Hospitalario San Juan de Dios de Bogotá

DESARROLLO

Director:
ARQ. ROBERTO LÓPEZ SÁNCHEZ
M.P. 25700-38836

Coordinación:
ARQ. JHON MORALES
M.P. A25412001-1015395116

Especialista:
HECTOR M ROJAS LEON
M.P. 5019 AGR

Elaboró:
ARQ. GABRIELA RODRIGUEZ MUÑOZ.
ARQ. PABLO CHAVEZ

APROBACIONES

Director Interventoría:
JUAN DIEGO QUINTERO
M.P. 25202-32884 CND

Coordinación interventoría:
ARQ. MANUELA ARANGO
M.P. A25802008-42136046

Especialista interventoría:
ARQ. OLGA CASTAÑEDA

Revisor externo:

ESPACIO PARA SELLO MINISTERIO DE CULTURA

Supervisión Ministerio: **CARLOS AMEZQUITA**
Apoyo Supervisión Ministerio: **CLAUDIA JIMÉNEZ**

CONTIENE

CAPILLA - CONVENTO


Especificaciones Elementos y Alzados Cerchas Crujía 1 - Convento - Sanidad de Maderas


Fecha: **31/01/2024**
Escala: **Como se indica**


CC_SMD_ SM-121


Versión: **V04** No. Plano: **SM-121** de:


Especialidad: **SANIDAD DE MADERAS** Archivo: C:/user/CHSJD/CC/PT/CHSJD_CC_SMD_03_Sanidad de Maderas.rvt

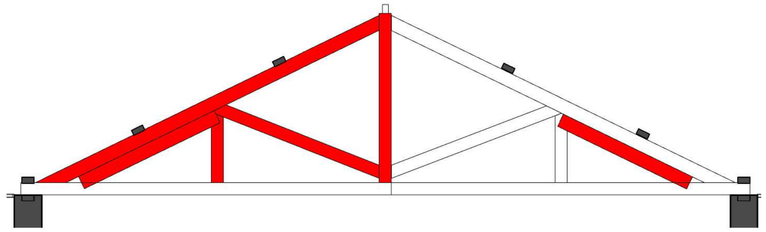


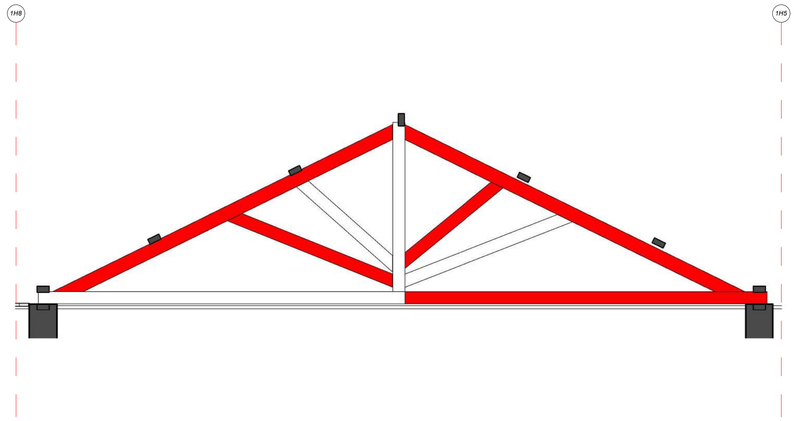


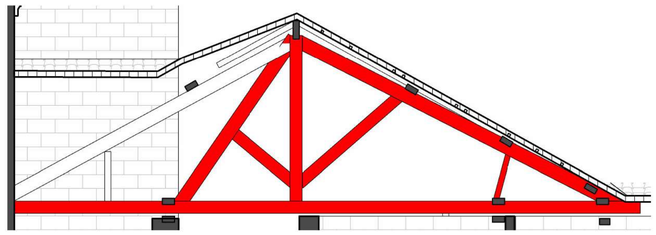

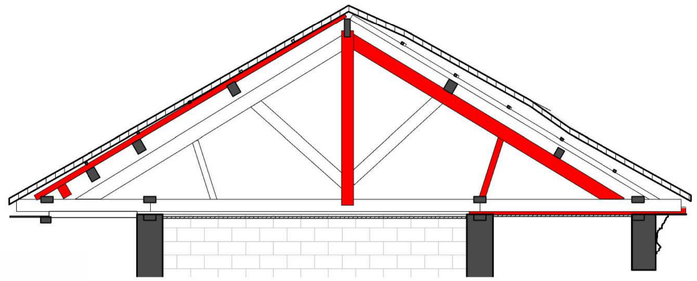

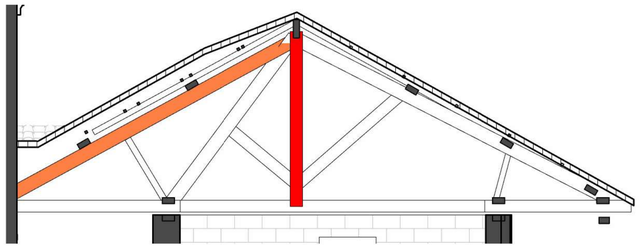

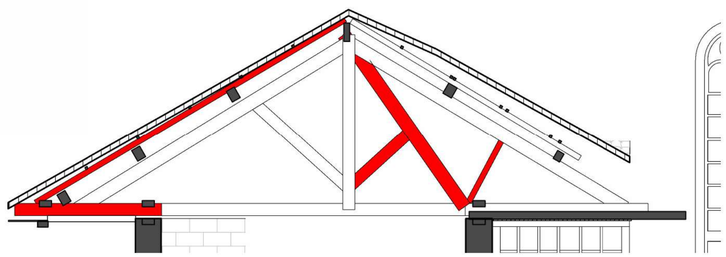

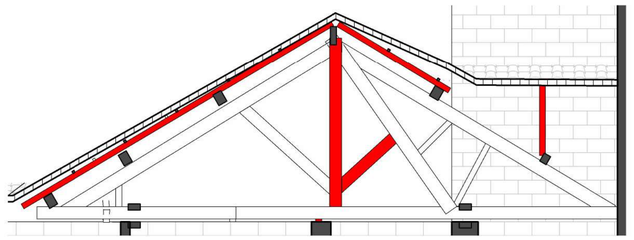

ELEMENTOS	SIGLAS
ARRIOSTRE	A
BAJO PAR	BP
BUHARDILLA	B
CAMON	CA
CAN	CN
CENTRAL	C
CERCHA	H
COLGANTES	CE
COLUMNA DE MANZARDA	CM
CORREA	CO
CORREA SUPERIOR	COS
CORREA-TEJADO	CT
CORREDOR	CR
COSTILLA	CA
CRUJÍA	#
CRUZ DE SAN LORENZO	CZ
CUADRAL	CD
CUELGA	CG
CULATA	CL
CUMBRERA	CU
DIAGONAL	DG
DIAGONAL CUMBRERA	DC
DIAGONAL CORREA	DGCO
DINTEL	D
ENTRE	EN
ESTRUCTURA SUPERIOR	ES
ORIENTE	E
LIMA HOYA	LH
LIMA TESA	LT
METÁLICA	MT
MURO	M
NORTE	N
NOR-ORIENTE	NE
NOR-OCCIDENTE	NW
OCCIDENTE	W
PAÑO	PÑ
PAR	P
PENDOLON	PN
PIE DERECHO	PD
PUNTAL	PU
PUNTAL CUMBRERA	PC
PUNTAL LIMATESA	PULT
REPISA	R
SOBRESOLERA	SB
SOBRESOLERA CORREDOR	SOR
SOBRECUMBRERA	SC
SOBREPAR	SP
SOLERA	SO
SUR	S
SUR-ORIENTE	SE
SUR-OCCIDENTE	SW
TABLA DE ALERO	TA
TABLILLA	TB
TIRANTE	T
TORNAPUNTA	TP
VARAS	VA
VERTIENTE	VT
VIGA	V
VIGA CONFINAMIENTO	VF
VIGA CORREDOR	VR
VIGA DE MANZARDA	VM
VIGUETA	VG
VOLUMEN	VL

Leyenda de Etiqueta

1 C T 1
- Zona
- Vertiente
- Sigla Elemento
- # Elemento

Nomenclatura - Ejes de Cercha

1 H 1
- Número de Crujía
- Cercha (Revisar Convenciones de Elementos)
- # Cercha

CATEGORÍAS VISUALIZACIÓN

	RESISTENTE
	MEDIANAMENTE RESISTENTE
	NO RESISTENTE

NOTA: 1. Se aclara que los planos están divididos por los niveles y altura de vista de los elementos que componen la estructura de cubierta.
2. Los planos contenidos pertenecen a la Evaluación obtenida en el estudio de Sanida de Maderas, de la Estructura de cubierta

MINISTERIO DE CULTURA

MINISTERIO DE CULTURA
DIRECCIÓN DE PATRIMONIO Y MEMORIA

CONSORCIO
CONURMA – RINCÓN - LÓPEZ
NIT. 901615033-1

CONSORCIO CONURMA RINCÓN LÓPEZ
NIT: **90161533**
Representante legal: **ING JORGE ALBERTO SALAMANCA**

CONSORCIO RESTAURO SJD
Interventoría

CONSORCIO INTERESTAURO
NIT: **901.619.927-9**
Representante legal: **ARQ. MAX OJEDA GÓMEZ**

COMPLEJO HOSPITALARIO SAN JUAN DE DIOS

CARRERA 10 # 1-59 SUR

Contrato Número 3020 de 2022 - Grupo 2

Realizar los estudios técnicos y proyectos de restauración de los Edificios Capilla - Convento y Jardín Infantil los cuales hacen parte del Complejo Hospitalario San Juan de Dios de Bogotá

DESARROLLO

Director:
ARQ. ROBERTO LÓPEZ SÁNCHEZ
M.P. 25700-38836

Coordinación:
ARQ. JHON MORALES
M.P. A25412001-1015395116

Especialista:
HECTOR M ROJAS LEON
M.P. 5019 AGR

Elaboró:
ARQ. GABRIELA RODRIGUEZ MUÑOZ.
ARQ. PABLO CHAVEZ

APROBACIONES

Director Interventoría:
JUAN DIEGO QUINTERO
M.P. 25202-32884 CND

Coordinación interventoría:
ARQ. MANUELA BRAVO
M.P. A25802008-42136046

Especialista interventoría:
ARQ. OLGA CASTAÑEDA

Revisor externo:

ESPACIO PARA SELLO MINISTERIO DE CULTURA

Supervisión Ministerio: **CARLOS AMEZQUITA**
Apoyo Supervisión Ministerio: **CLAUDIA JIMÉNEZ**

CONTIENE

CAPILLA - CONVENTO


Especificaciones Elementos y Alzados Cerchas Crujía 1 - Convento - Sanidad de Maderas


Fecha: **31/01/2024**
Escala: **Como se indica**


CC_SMD_ SM-122


Versión: **V04** No. Plano: **SM-122** de:

Especialidad: **SANIDAD DE MADERAS** Archivo: C:/user/CHSJD/CC/PT/CHSJD_CC_SMD_03_Sanidad de Maderas.rvt

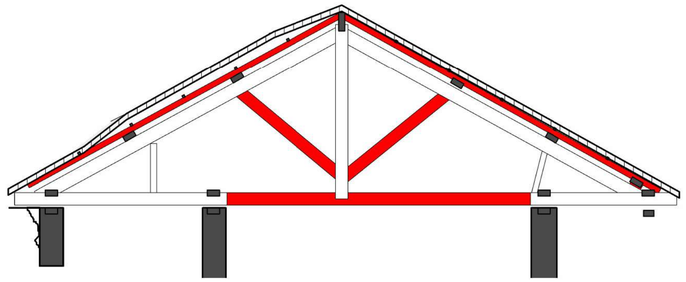

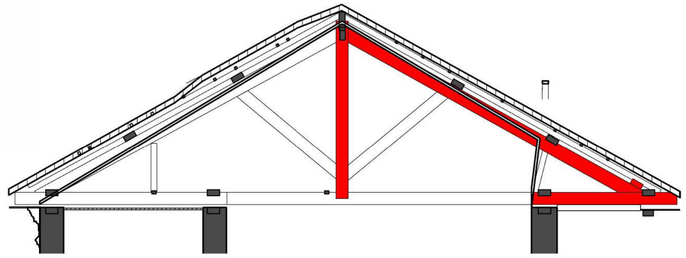

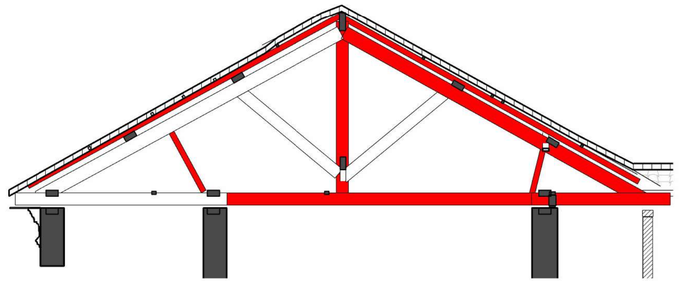

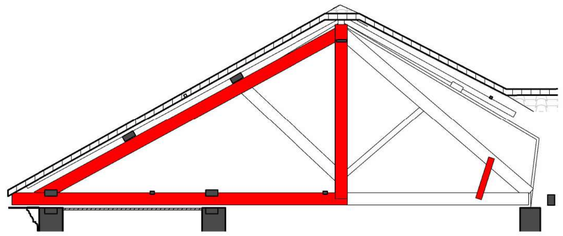

ELEMENTOS	SIGLAS
ARRIOSTRE	A
BAJO PAR	BP
BUHARDILLA	B
CAMON	CA
CAN	CN
CENTRAL	C
CERCHA	H
COLGANTES	CE
COLUMNA DE MANZARDA	CM
CORREA	CO
CORREA SUPERIOR	COS
CORREA-TEJADO	CT
CORREDOR	CR
COSTILLA	CA
CRUJÍA	#
CRUZ DE SAN LORENZO	CZ
CUADRAL	CD
CUELGA	CG
CULATA	CL
CUMBRERA	CU
DIAGONAL	DG
DIAGONAL CUMBRERA	DC
DIAGONAL CORREA	DGCO
DINTEL	D
ENTRE	EN
ESTRUCTURA SUPERIOR	ES
ORIENTE	E
LIMA HOYA	LH
LIMA TESA	LT
METÁLICA	MT
MURO	M
NORTE	N
NOR-ORIENTE	NE
NOR-OCCIDENTE	NW
OCCIDENTE	W
PAÑO	PÑ
PAR	P
PENDOLON	PN
PIE DERECHO	PD
PUNTAL	PU
PUNTAL CUMBRERA	PC
PUNTAL LIMATESA	PULT
REPISA	R
SOBRESOLERA	SB
SOBRESOLERA CORREDOR	SOR
SOBRECUMBRERA	SC
SOBREPAR	SP
SOLERA	SO
SUR	S
SUR-ORIENTE	SE
SUR-OCCIDENTE	SW
TABLA DE ALERO	TA
TABLILLA	TB
TIRANTE	T
TORNAPUNTA	TP
VARAS	VA
VERTIENTE	VT
VIGA	V
VIGA CONFINAMIENTO	VF
VIGA CORREDOR	VR
VIGA DE MANZARDA	VM
VIGUETA	VG
VOLUMEN	VL

Leyenda de Etiqueta

1 C T 1
- Zona
- Vertiente
- Sigla Elemento
- # Elemento

Nomenclatura - Ejes de Cercha

1 H 1
- Número de Crujía
- Cercha (Revisar Convenciones de Elementos)
- # Cercha

CATEGORÍAS VISUALIZACIÓN

	RESISTENTE
	MEDIANAMENTE RESISTENTE
	NO RESISTENTE

NOTA: 1. Se aclara que los planos están divididos por los niveles y altura de vista de los elementos que componen la estructura de cubierta.
2. Los planos contenidos pertenecen a la Evaluación obtenida en el estudio de Sanida de Maderas, de la Estructura de cubierta

MINISTERIO DE CULTURA

MINISTERIO DE CULTURA
DIRECCIÓN DE PATRIMONIO Y MEMORIA

CONSORCIO CONURMA – RINCÓN – LÓPEZ NIT. 901615033-1

CONSORCIO CONURMA RINCÓN LÓPEZ
NIT: **90161533**
Representante legal: **ING JORGE ALBERTO SALAMANCA**

CONSORCIO RESTAURO SJD Interventoria

CONSORCIO INTERESTAURO
NIT: **901.619.927-9**
Representante legal: **ARQ. MAX OJEDA GÓMEZ**

COMPLEJO HOSPITALARIO SAN JUAN DE DIOS

CARRERA 10 # 1-59 SUR

Contrato Número 3020 de 2022 - Grupo 2

Realizar los estudios técnicos y proyectos de restauración de los Edificios Capilla - Convento y Jardín Infantil los cuales hacen parte del Complejo Hospitalario San Juan de Dios de Bogotá

DESARROLLO

Director:
ARQ. ROBERTO LÓPEZ SÁNCHEZ
M.P. 25700-38836

Coordinación:
ARQ. JHON MORALES
M.P. A25412001-1015395116

Especialista:
HECTOR M ROJAS LEON
M.P. 5019 AGR

Elaboró:
ARQ. GABRIELA RODRIGUEZ MUÑOZ.
ARQ. PABLO CHAVEZ

APROBACIONES

Director Interventoría:
JUAN DIEGO QUINTERO
M.P. 25202-32884 CND

Coordinación interventoría:
ARQ. MANUELA GIRALDO
M.P. A25802008-42136046

Especialista interventoría:
ARQ. OLGA CASTAÑEDA

Revisor externo:

ESPACIO PARA SELLO MINISTERIO DE CULTURA

Supervisión Ministerio: **CARLOS AMEZQUITA**
Apoyo Supervisión Ministerio: **CLAUDIA JIMÉNEZ**

CONTIENE

CAPILLA - CONVENTO


Especificaciones Elementos y Alzados Cerchas Crujía 1 - Convento - Sanidad de Maderas


Fecha: **31/01/2024**
Escala: **Como se indica**


CC_SMD_ SM-123

Versión: **V04** No. Plano: **SM-123** de:

Especialidad: **SANIDAD DE MADERAS** Archivo: C:/user/CHSJD/CC/PT/CHSJD_CC_SMD_03_Sanidad de Maderas.rvt

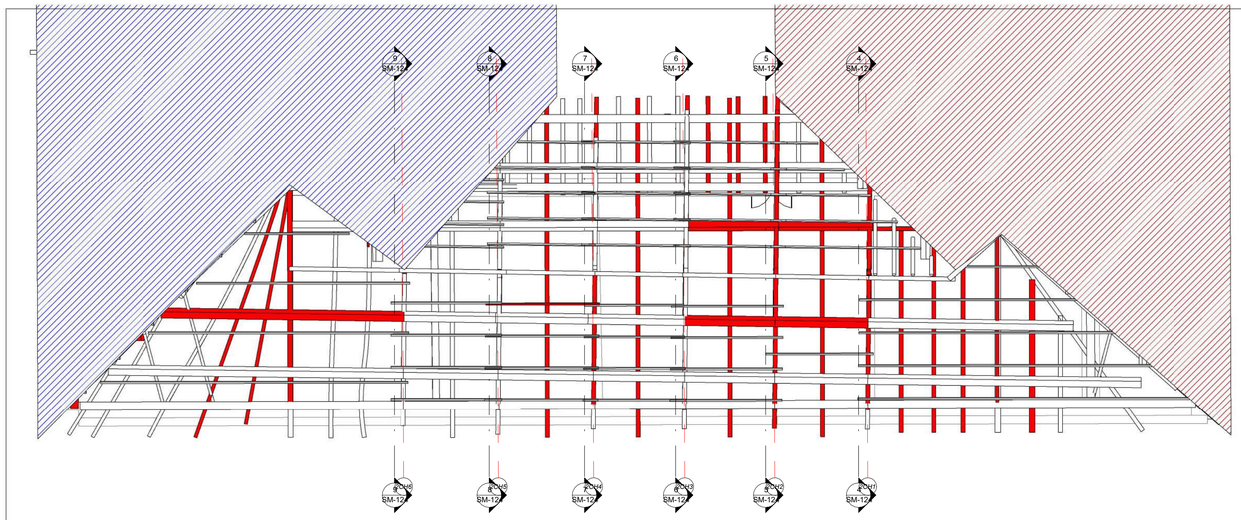

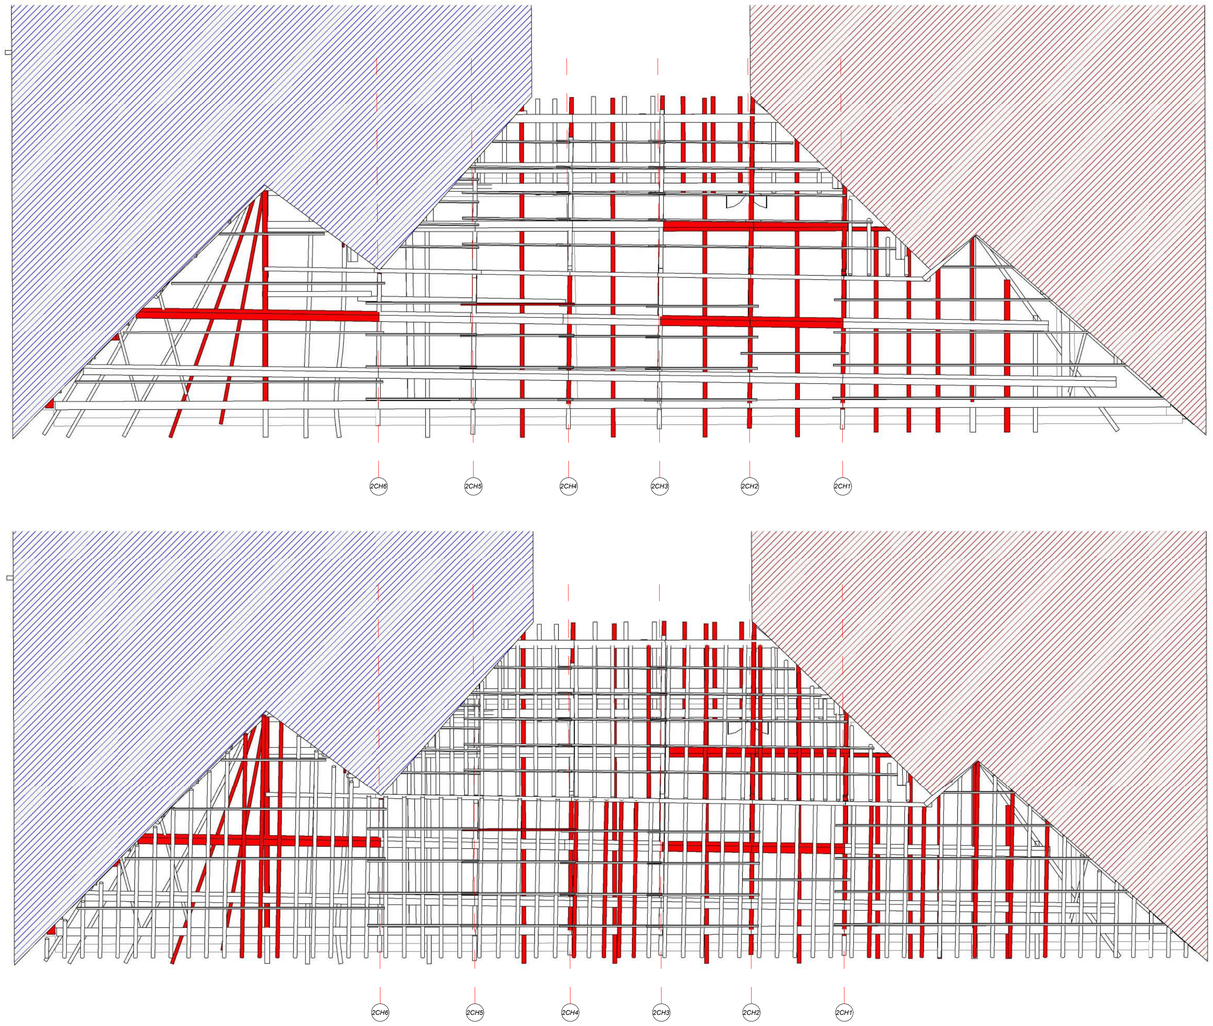

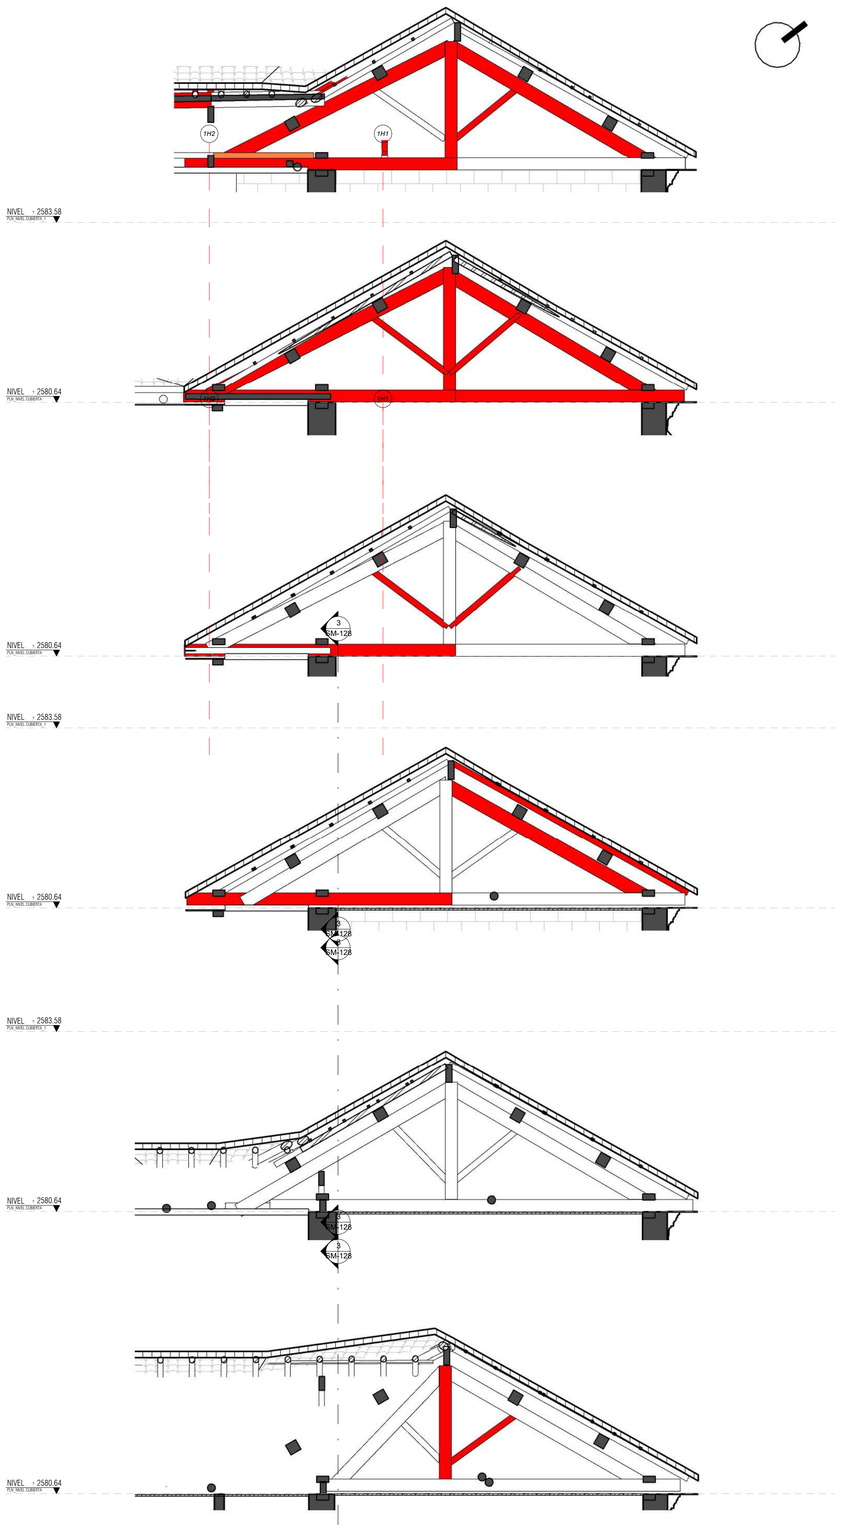

ELEMENTOS	SIGLAS
ARRIOSTRE	A
BAJO PAR	BP
BUHARDILLA	B
CAMON	CA
CAN	CN
CENTRAL	C
CERCHA	H
COLGANTES	CE
COLUMNA DE MANZARDA	CM
CORREA	CO
CORREA SUPERIOR	COS
CORREA-TEJADO	CT
CORREDOR	CR
COSTILLA	CA
CRUJÍA	#
CRUZ DE SAN LORENZO	CZ
CUADRAL	CD
CUELGA	CG
CULATA	CL
CUMBRERA	CU
DIAGONAL	DG
DIAGONAL CUMBRERA	DC
DIAGONAL CORREA	DGCO
DINTEL	D
ENTRE	EN
ESTRUCTURA SUPERIOR	ES
ORIENTE	E
LIMA HOYA	LH
LIMA TESA	LT
METÁLICA	MT
MURO	M
NORTE	N
NOR-ORIENTE	NE
NOR-OCCIDENTE	NW
OCCIDENTE	W
PANO	PA
PAR	PA
PENDOLA	PE
PIE DERECHO	PD
PUNTAL	PU
PUNTAL CUMBRERA	PC
PUNTAL LIMATESA	PULT
REPISA	R
SOBRESOLERA	SB
SOBRESOLERA CORREDOR	SBR
SOBRECUMBRERA	SC
SOBREPAR	SP
SOLERA	SO
SUR	S
SUR-ORIENTE	SE
SUR-OCCIDENTE	SW
TABLA DE ALERO	TA
TABLILLA	TB
TIRANTE	T
TORNAPUNTA	TP
VARAS	VA
VERTIENTE	VT
VIGA	V
VIGA CONFINAMIENTO	VF
VIGA CORREDOR	VR
VIGA DE MANZARDA	VM
VIGUETA	VG
VOLUMEN	VL

Leyenda de Etiqueta

1 C T 1
- Zona
- Vertiente
- Sigla Elemento
- # Elemento

Nomenclatura - Ejes de Cercha

1 H 1
- Número de Crujía
- Cercha (Revisar Convenciones de Elementos)
- # Cercha

CATEGORÍAS VISUALIZACIÓN

	RESISTENTE
	MEDIANAMENTE RESISTENTE
	NO RESISTENTE

NOTA: 1. Se aclara que los planos están divididos por los niveles y altura de vista de los elementos que componen la estructura de cubierta
2. Los planos contenidos pertenecen a la Evaluación obtenida en el estudio de Sanida de Maderas, de la Estructura de cubierta

MINISTERIO DE CULTURA

MINISTERIO DE CULTURA
DIRECCIÓN DE PATRIMONIO Y MEMORIA

CONSORCIO CONURMA – RINCÓN – LÓPEZ NIT.901615033-1

CONSORCIO CONURMA RINCÓN LÓPEZ
NIT: **90161533**
Representante legal: **ING JORGE ALBERTO SALAMANCA**

CONSORCIO RESTAURO SJD Interventoria

CONSORCIO INTERESTAURO
NIT: **901.619.927-9**
Representante legal: **ARQ. MAX OJEDA GÓMEZ**

COMPLEJO HOSPITALARIO SAN JUAN DE DIOS
CARRERA 10 # 1-59 SUR

Contrato Número 3020 de 2022 - Grupo 2

Realizar los estudios técnicos y proyectos de restauración de los Edificios Capilla - Convento y Jardín Infantil los cuales hacen parte del Complejo Hospitalario San Juan de Dios de Bogotá

DESARROLLO

Director:
ARQ. ROBERTO LÓPEZ SÁNCHEZ
M.P. 25700-38836

Coordinación:
ARQ. JHON MORALES
M.P. A25412001-1015395116

Especialista:
HECTOR M ROJAS LEON
M.P. 5019 AGR

Elaboró:
ARQ. GABRIELA RODRIGUEZ MUÑOZ.
ARQ. PABLO CHAVEZ

APROBACIONES

Director interventoría:
JUAN DIEGO QUINTERO
M.P. 25202-32884 CND

Coordinación interventoría:
ARQ. MANUELA GIRALDO
M.P. A25802008-42136046

Especialista interventoría:
ARQ. OLGA CASTAÑEDA

Revisor externo:

ESPACIO PARA SELLO MINISTERIO DE CULTURA

Supervisión Ministerio: **CARLOS AMEZQUITA**
Apoyo Supervisión Ministerio: **CLAUDIA JIMÉNEZ**

CONTIENE

CAPILLA - CONVENTO


Especificaciones Elementos y Alzados Cerchas Crujía 2 - Convento - Sanidad de Maderas


Fecha: **31/01/2024**
Escala: **Como se indica**


CC_SMD_ SM-124


Versión: **V04** No. Plano: **SM-124** de:


Especialidad: **SANIDAD DE MADERAS** Archivo: C:/user/CHSJD/CC/PT/CHSJD_CC_SMD_03_Sanidad de Maderas.rvt

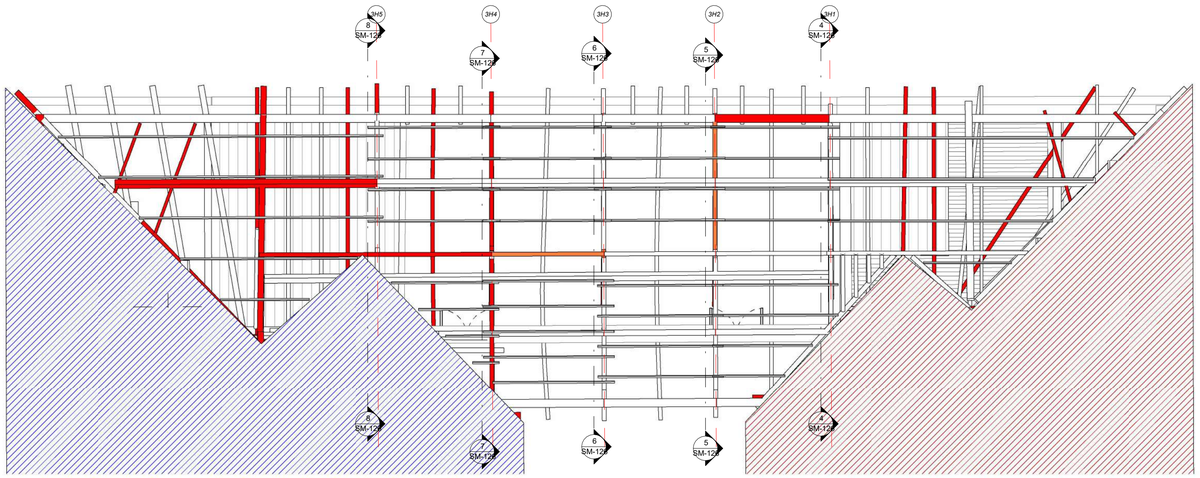

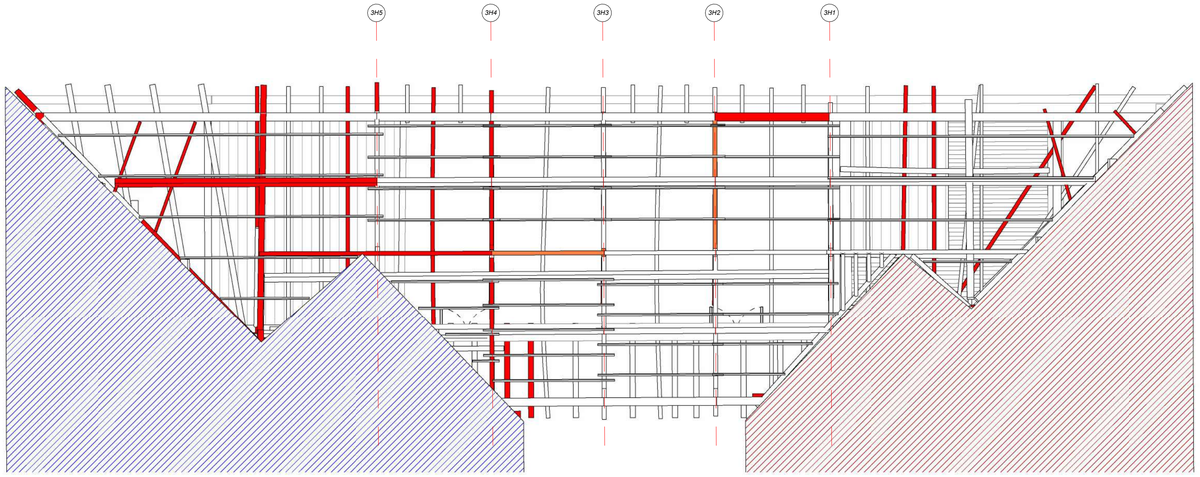

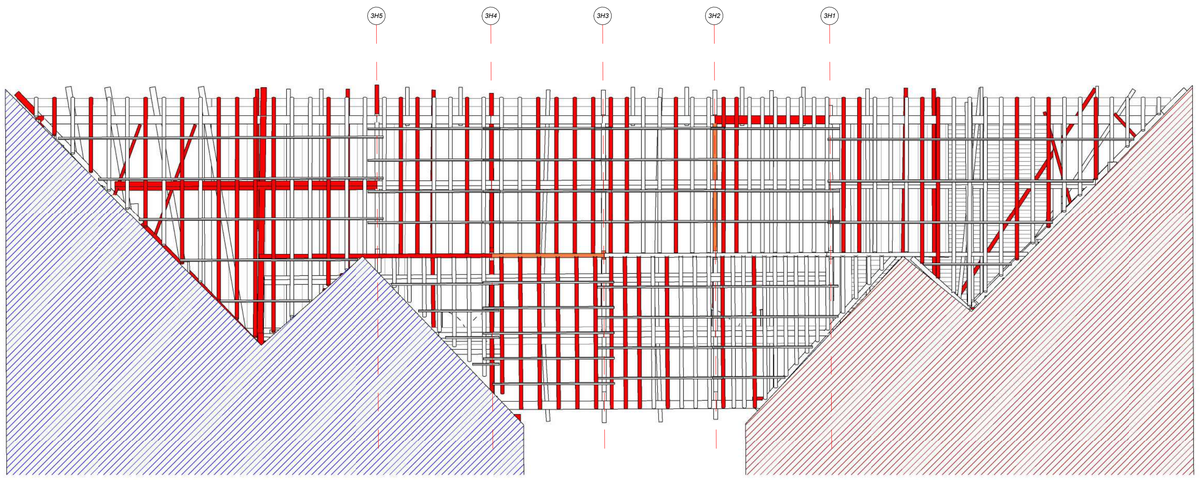

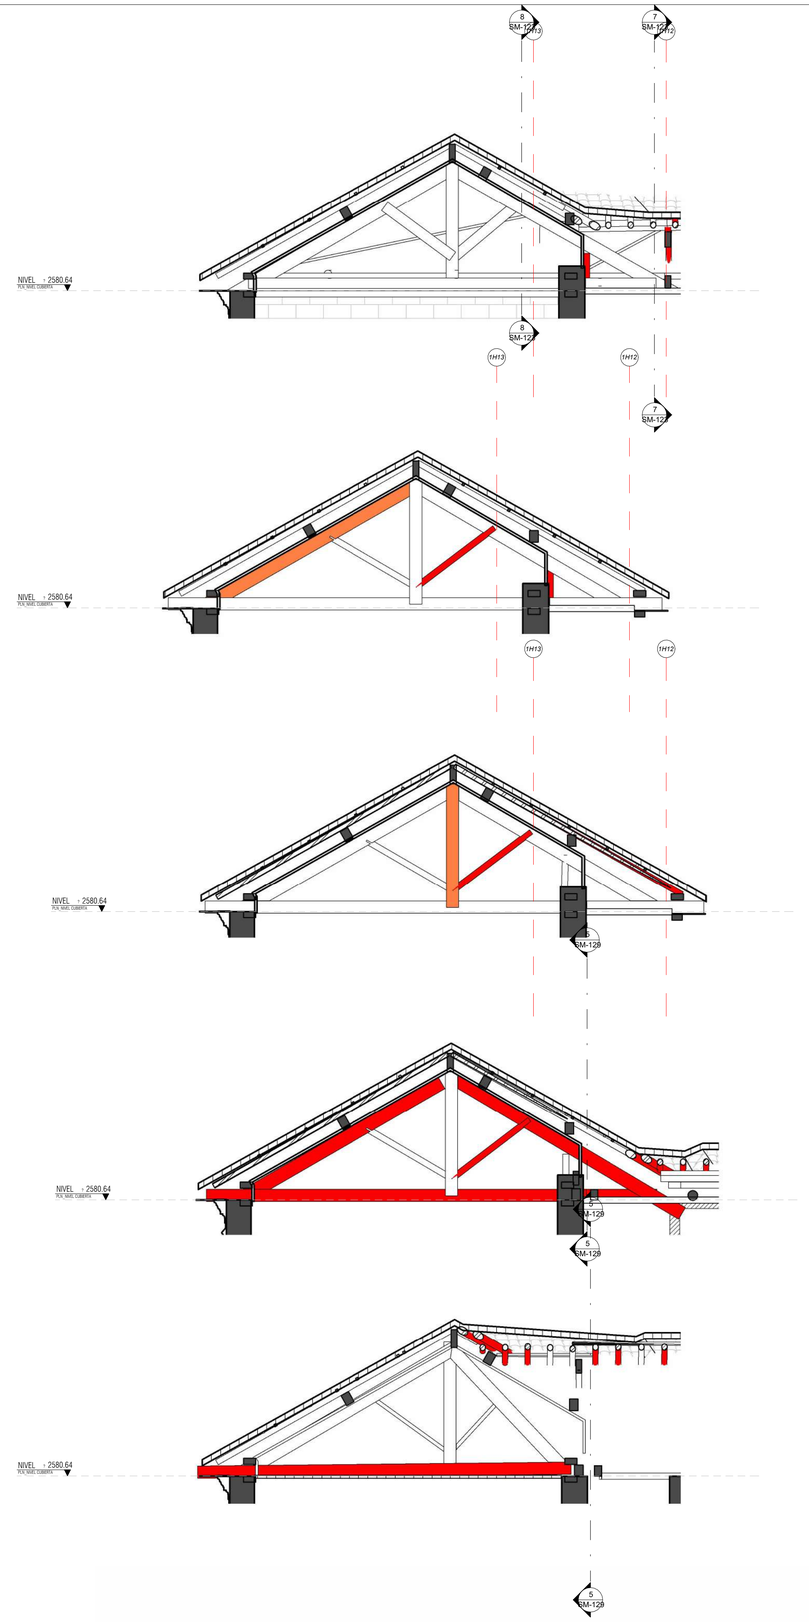

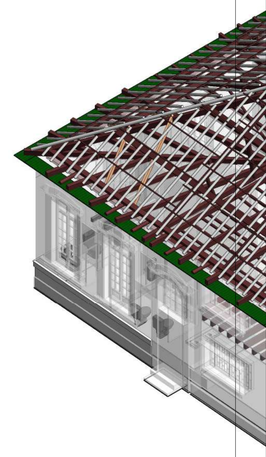

MINISTERIO DE CULTURA

MINISTERIO DE CULTURA
DIRECCIÓN DE PATRIMONIO Y MEMORIA

CONSORCIO CONURMA – RINCÓN - LÓPEZ NIT. 901615033-1

CONSORCIO CONURMA RINCÓN LÓPEZ
NIT: **90161533**
Representante legal: **ING JORGE ALBERTO SALAMANCA**

CONSORCIO RESTAURO SJD Interventoria

CONSORCIO INTERESTAURO
NIT: **901.619.927-9**
Representante legal: **ARQ. MAX OJEDA GÓMEZ**

COMPLEJO HOSPITALARIO SAN JUAN DE DIOS

CARRERA 10 # 1-59 SUR

Contrato Número 3020 de 2022 - Grupo 2

Realizar los estudios técnicos y proyectos de restauración de los Edificios Capilla - Convento y Jardín Infantil los cuales hacen parte del Complejo Hospitalario San Juan de Dios de Bogotá

DESARROLLO

Director:
ARQ. ROBERTO LÓPEZ SÁNCHEZ
M.P. 25700-38836

Coordinación:
ARQ. JHON MORALES
M.P. A25412001-1015395116

Especialista:
HECTOR M ROJAS LEON
M.P. 5019 AGR

Elaboró:
ARQ. GABRIELA RODRIGUEZ MUÑOZ.
ARQ. PABLO CHAVEZ

APROBACIONES

Director Interventoría:
JUAN DIEGO QUINTERO
M.P. 25202-32884 CND

Coordinación interventoría:
ARQ. MANUELA GIRALDO
M.P. A25802008-42136046

Especialista interventoría:
ARQ. OLGA CASTAÑEDA

Revisor externo:

ESPACIO PARA SELLO MINISTERIO DE CULTURA

Supervisión Ministerio: **CARLOS AMEZQUITA**
Apoyo Supervisión Ministerio: **CLAUDIA JIMÉNEZ**

CONTIENE

CAPILLA - CONVENTO


Especificaciones Elementos y Alzados Cerchas Crujía 3 - Convento - Sanidad de Maderas


Fecha: **31/01/2024**
Escala: **Como se indica**


CC_SMD_ SM-126

Versión: **V04** No. Plano: **SM-126** de:

Especialidad: **SANIDAD DE MADERAS** Archivo: C:/user/CHSJD/CC/PT/CHSJD_CC_SMD_03_Sanidad de Maderas.rvt

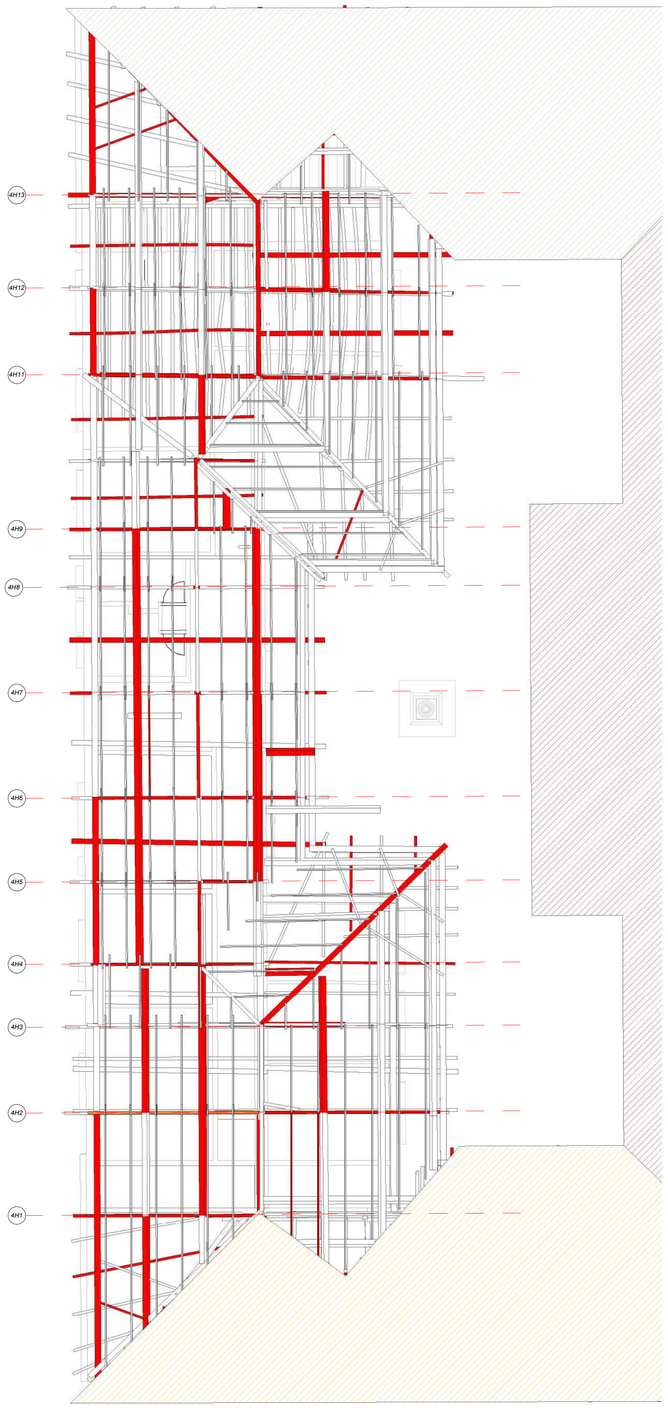

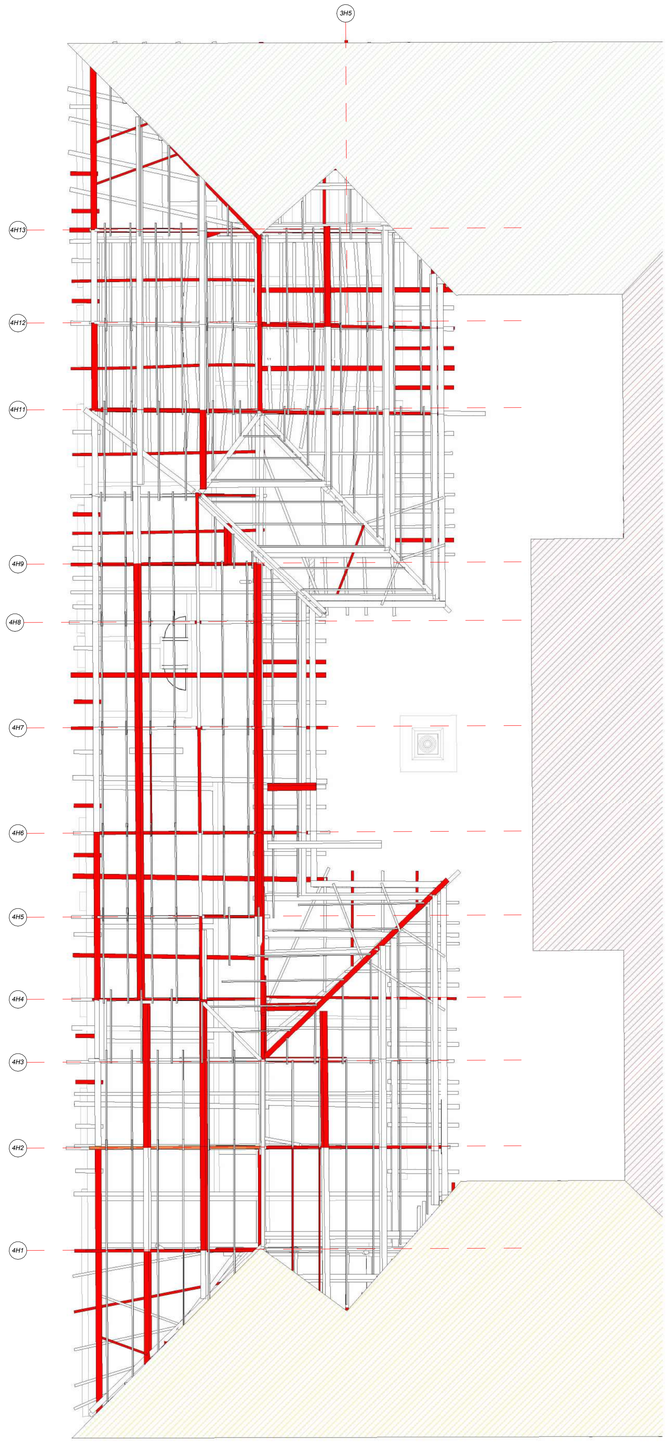

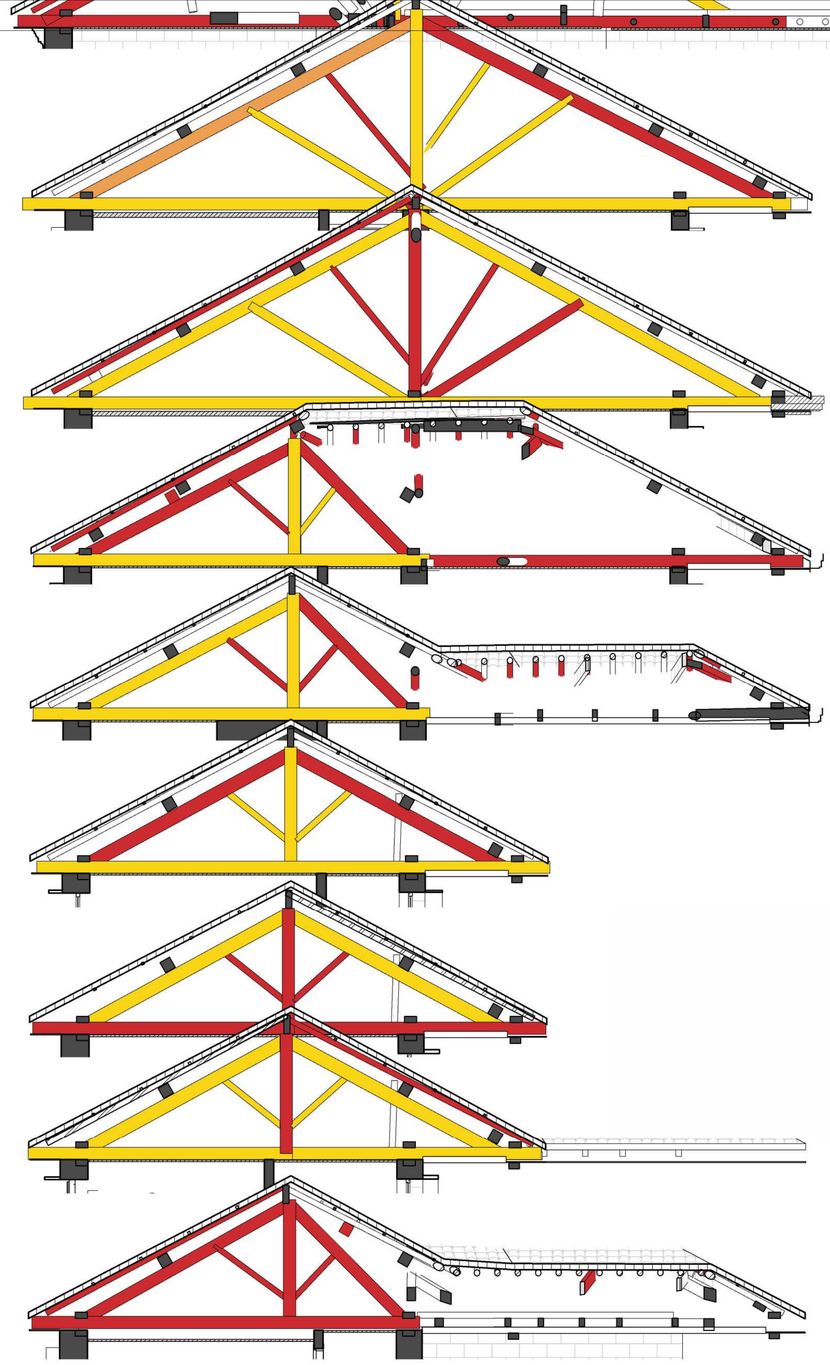

MINISTERIO DE CULTURA

MINISTERIO DE CULTURA
DIRECCIÓN DE PATRIMONIO Y MEMORIA

CONSORCIO CONURMA – RINCÓN - LÓPEZ
NIT. 901615033-1

CONSORCIO CONURMA RINCÓN LÓPEZ
NIT: **90161533**
Representante legal: **ING JORGE ALBERTO SALAMANCA**

CONSORCIO RESTAURO SJD Interventoría

CONSORCIO INTERESTAURO
NIT: **901.619.927-9**
Representante legal: **ARQ. MAX OJEDA GÓMEZ**

COMPLEJO HOSPITALARIO SAN JUAN DE DIOS

CARRERA 10 # 1-59 SUR

Contrato Número 3020 de 2022 - Grupo 2

Realizar los estudios técnicos y proyectos de restauración de los Edificios Capilla - Convento y Jardín Infantil los cuales hacen parte del Complejo Hospitalario San Juan de Dios de Bogotá

DESARROLLO

Director:
ARQ. ROBERTO LÓPEZ SÁNCHEZ
M.P. 25700-38836

Coordinación:
ARQ. JHON MORALES
M.P. A25412001-1015395116

Especialista:
HECTOR M ROJAS LEON
M.P. 5019 AGR

Elaboró:
ARQ. GABRIELA RODRIGUEZ MUÑOZ.
ARQ. PABLO CHAVEZ

APROBACIONES

Director interventoría:
JUAN DIEGO QUINTERO
M.P. 25202-32884 CND

Coordinación interventoría:
ARQ. MANUELA BRAVO
M.P. A25802008-42136046

Especialista interventoría:
ARQ. OLGA CASTAÑEDA

Revisor externo:

ESPACIO PARA SELLO MINISTERIO DE CULTURA

Supervisión Ministerio: **CARLOS AMEZQUITA**
Apoyo Supervisión Ministerio: **CLAUDIA JIMÉNEZ**

CONTIENE

CAPILLA - CONVENTO


Especificaciones Elementos y Alzados Cerchas Crujía 4 - Convento - Sanidad de Maderas


Fecha: **31/01/2024**
Escala: **Como se indica**


CC_SMD_ SM-128


Versión: **V04** No. Plano: **SM-128** de:


Especialidad: **SANIDAD DE MADERAS** Archivo: C:/user/CHSJD/CC/PT/CHSJD_CC_SMD_03_Sanidad de Maderas.rvt

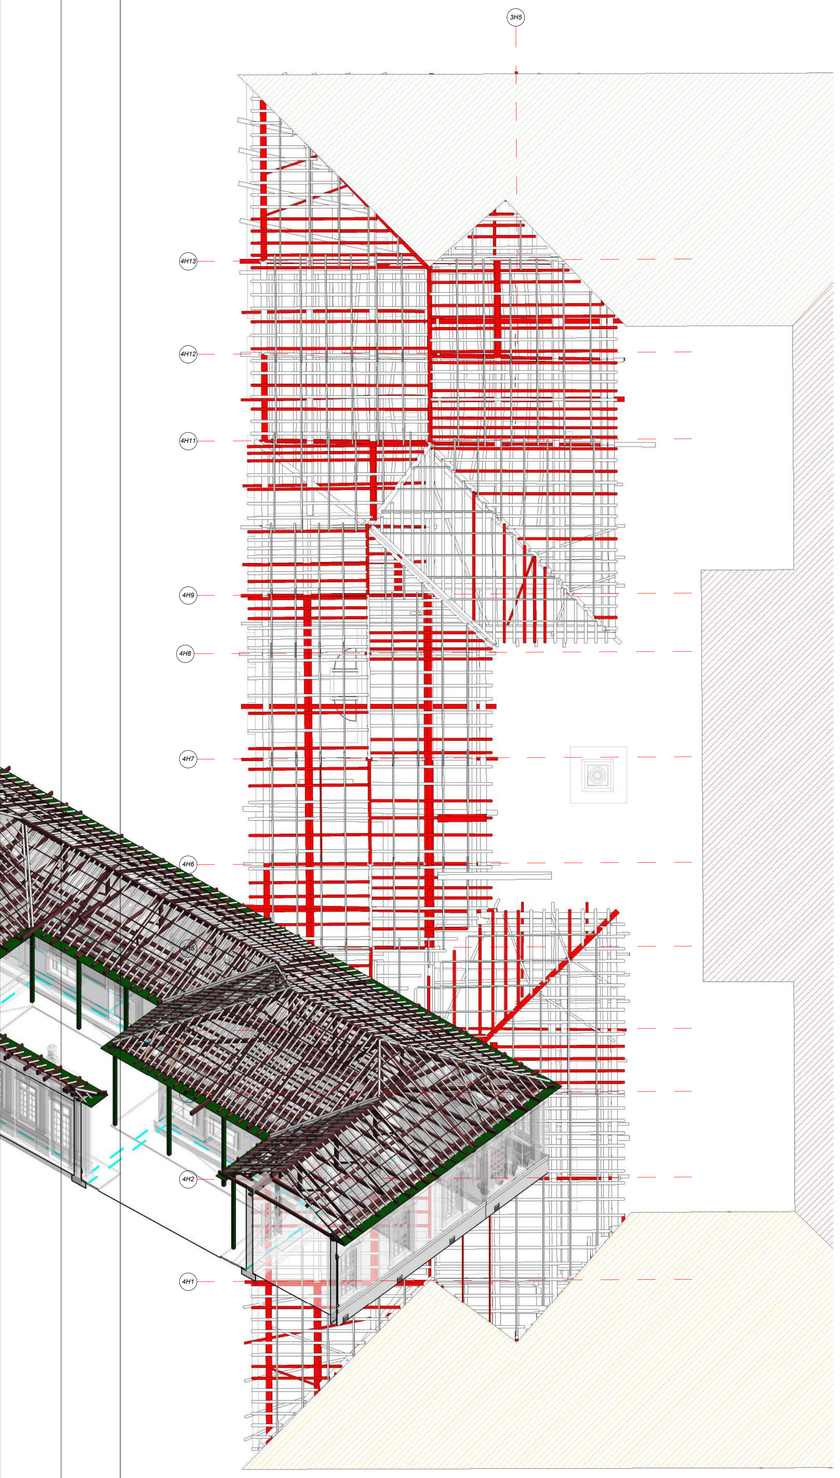

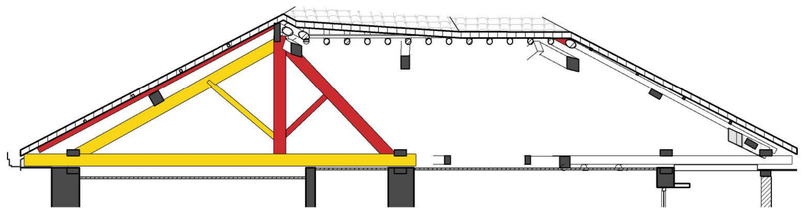

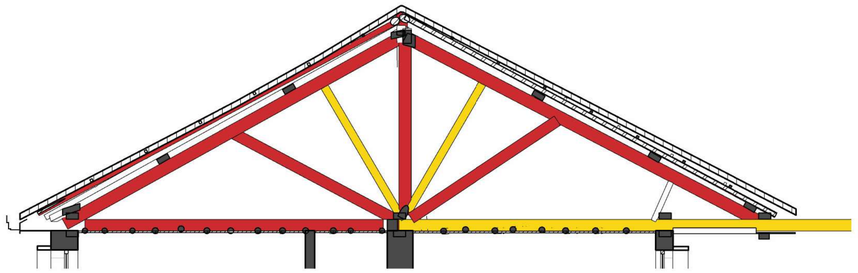

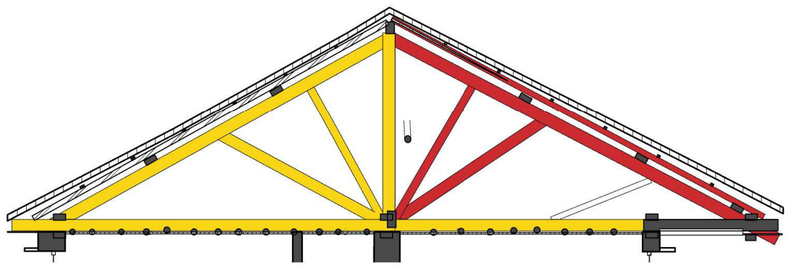

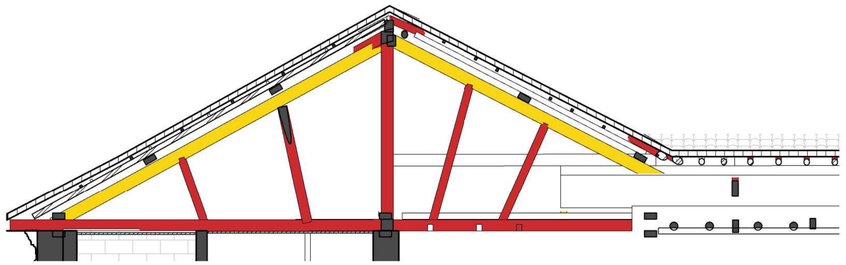

ELEMENTOS	SIGLAS
ARRIOSTRE	A
BAJO PAR	BP
BUHARDILLA	B
CAMON	CA
CAN	CN
CENTRAL	C
CERCHA	H
COLGANTES	CE
COLUMNA DE MANZARDA	CM
CORREA	CO
CORREA SUPERIOR	COS
CORREA-TEJADO	CT
CORREDOR	CR
COSTILLA	CA
CRUJÍA	#
CRUZ DE SAN LORENZO	CZ
CUADRAL	CD
CUELGA	CG
CULATA	CL
CUMBRERA	CU
DIAGONAL	DG
DIAGONAL CUMBRERA	DC
DIAGONAL CORREA	DGCO
DINTEL	D
ENTRE	EN
ESTRUCTURA SUPERIOR	ES
ORIENTE	E
LIMA HOYA	LH
LIMA TESA	LT
METÁLICA	MT
MURO	M
NORTE	N
NOR-ORIENTE	NE
NOR-OCCIDENTE	NW
OCCIDENTE	W
PAÑO	PÑ
PAR	P
PENDOLON	PN
PIE DERECHO	PD
PUNTAL	PU
PUNTAL CUMBRERA	PC
PUNTAL LIMATESA	PULT
REPISA	R
SOBRESOLERA	SB
SOBRESOLERA CORREDOR	SOR
SOBRECUMBRERA	SC
SOBREPAR	SP
SOLERA	SO
SUR	S
SUR-ORIENTE	SE
SUR-OCCIDENTE	SW
TABLA DE ALERO	TA
TABLILLA	TB
TIRANTE	T
TORNAPUNTA	TP
VARAS	VA
VERTIENTE	VT
VIGA	V
VIGA CONFINAMIENTO	VF
VIGA CORREDOR	VR
VIGA DE MANZARDA	VM
VIGUETA	VG
VOLUMEN	VL

Leyenda de Etiqueta

1 C T 1
- Zona
- Vertiente
- Sigla Elemento
- # Elemento

Nomenclatura - Ejes de Cercha

1 H 1
- Número de Crujía
- Cercha (Revisar Convenciones de Elementos)
- # Cercha

CATEGORÍAS VISUALIZACIÓN

	RESISTENTE
	MEDIANAMENTE RESISTENTE
	NO RESISTENTE

NOTA: 1. Se aclara que los planos están divididos por los niveles y altura de vista de los elementos que componen la estructura de cubierta.
2. Los planos contenidos pertenecen a la Evaluación obtenida en el estudio de Sanida de Maderas, de la Estructura de cubierta

MINISTERIO DE CULTURA

MINISTERIO DE CULTURA
DIRECCIÓN DE PATRIMONIO Y MEMORIA

CONSORCIO CONURMA – RINCÓN – LÓPEZ NIT. 901615033-1

CONSORCIO CONURMA RINCÓN LÓPEZ
NIT: **90161533**
Representante legal: **ING JORGE ALBERTO SALAMANCA**

CONSORCIO RESTAURO SJD Interventoria

CONSORCIO INTERESTAURO
NIT: **901.619.927-9**
Representante legal: **ARQ. MAX OJEDA GÓMEZ**

COMPLEJO HOSPITALARIO SAN JUAN DE DIOS
CARRERA 10 # 1-59 SUR
Contrato Número 3020 de 2022 - Grupo 2
Realizar los estudios técnicos y proyectos de restauración de los Edificios Capilla - Convento y Jardín Infantil los cuales hacen parte del Complejo Hospitalario San Juan de Dios de Bogotá

DESARROLLO

Director:
ARQ. ROBERTO LÓPEZ SÁNCHEZ
M.P. 25700-38836

Coordinación:
ARQ. JHON MORALES
M.P. A25412001-1015395116

Especialista:
HECTOR M ROJAS LEON
M.P. 5019 AGR

Elaboró:
ARQ. GABRIELA RODRIGUEZ MUÑOZ.
ARQ. PABLO CHAVEZ

APROBACIONES

Director Interventoría:
JUAN DIEGO QUINTERO
M.P. 25202-32884 CND

Coordinación interventoría:
ARQ. MANUELA GIRALDO
M.P. A25802008-42136046

Especialista interventoría:
ARQ. OLGA CASTAÑEDA

Revisor externo:

ESPACIO PARA SELLO MINISTERIO DE CULTURA

Supervisión Ministerio: **CARLOS AMEZQUITA**
Apoyo Supervisión Ministerio: **CLAUDIA JIMÉNEZ**

CONTIENE

CAPILLA - CONVENTO
Especificaciones Elementos y Alzados Cerchas Crujía 4 - Convento - Sanidad de Maderas

Fecha: **31/01/2024**
Escala: **Como se indica**

CC_SMD_ SM-129

Versión: **V04** No. Plano: **SM-129** de:
Especialidad: **SANIDAD DE MADERAS** Archivo: C:/user/CHSJD/CC/PT/CHSJD_CC_SMD_03_Sanidad de Maderas.rvt





MINISTERIO DE CULTURA

MINISTERIO DE CULTURA
DIRECCIÓN DE PATRIMONIO Y MEMORIA

CONSORCIO
CONURMA – RINCÓN - LÓPEZ
NIT. 901615033-1

CONSORCIO CONURMA RINCÓN LÓPEZ
NIT: **90161533**
Representante legal: **ING JORGE ALBERTO SALAMANCA**

CONSORCIO
RESTAURO SJD
Interventoria

CONSORCIO INTERESTAURO
NIT: **901.619.927-9**
Representante legal: **ARQ. MAX OJEDA GÓMEZ**

COMPLEJO HOSPITALARIO SAN JUAN DE DIOS

CARRERA 10 # 1-59 SUR

Contrato Número 3020 de 2022 - Grupo 2

Realizar los estudios técnicos y proyectos de restauración de los Edificios Capilla - Convento y Jardín Infantil los cuales hacen parte del Complejo Hospitalario San Juan de Dios de Bogotá

DESARROLLO

Director:
ARQ. ROBERTO LÓPEZ SÁNCHEZ
M.P. 25700-38836

Coordinación:
ARQ. JHON MORALES
M.P. A25412001-1015395116

Especialista:
HECTOR M ROJAS LEON
M.P. 5019 AGR

Elaboró:
ARQ. GABRIELA RODRIGUEZ MUÑOZ.
ARQ. PABLO CHAVEZ

APROBACIONES

Director interventoría:
JUAN DIEGO QUINTERO
M.P. 25202-32884 CND

Coordinación interventoría:
ARQ. MANDELA GIRALDO
M.P. A25802008-42136046

Especialista interventoría:
ARQ. OLGA CASTAÑEDA

Revisor externo:

ESPACIO
PARA
SELLO
MINISTERIO
DE CULTURA

Supervisión Ministerio: **CARLOS AMEZQUITA**
Apoyo Supervisión Ministerio: **CLAUDIA JIMÉNEZ**

CONTIENE

CAPILLA - CONVENTO


Plano Calificación Dinteles Convento

Fecha: **31/01/2024**
Escala: **1 : 100**

CC_SMD_ SM-203

Versión: **V04** No. Plano: **SM-203** de:

Especialidad: **SANIDAD DE MADERAS** Archivo: C:/user/CHSJD/CC/PT/CHSJD_CC_SMD_03_Sanidad de Maderas.rvt

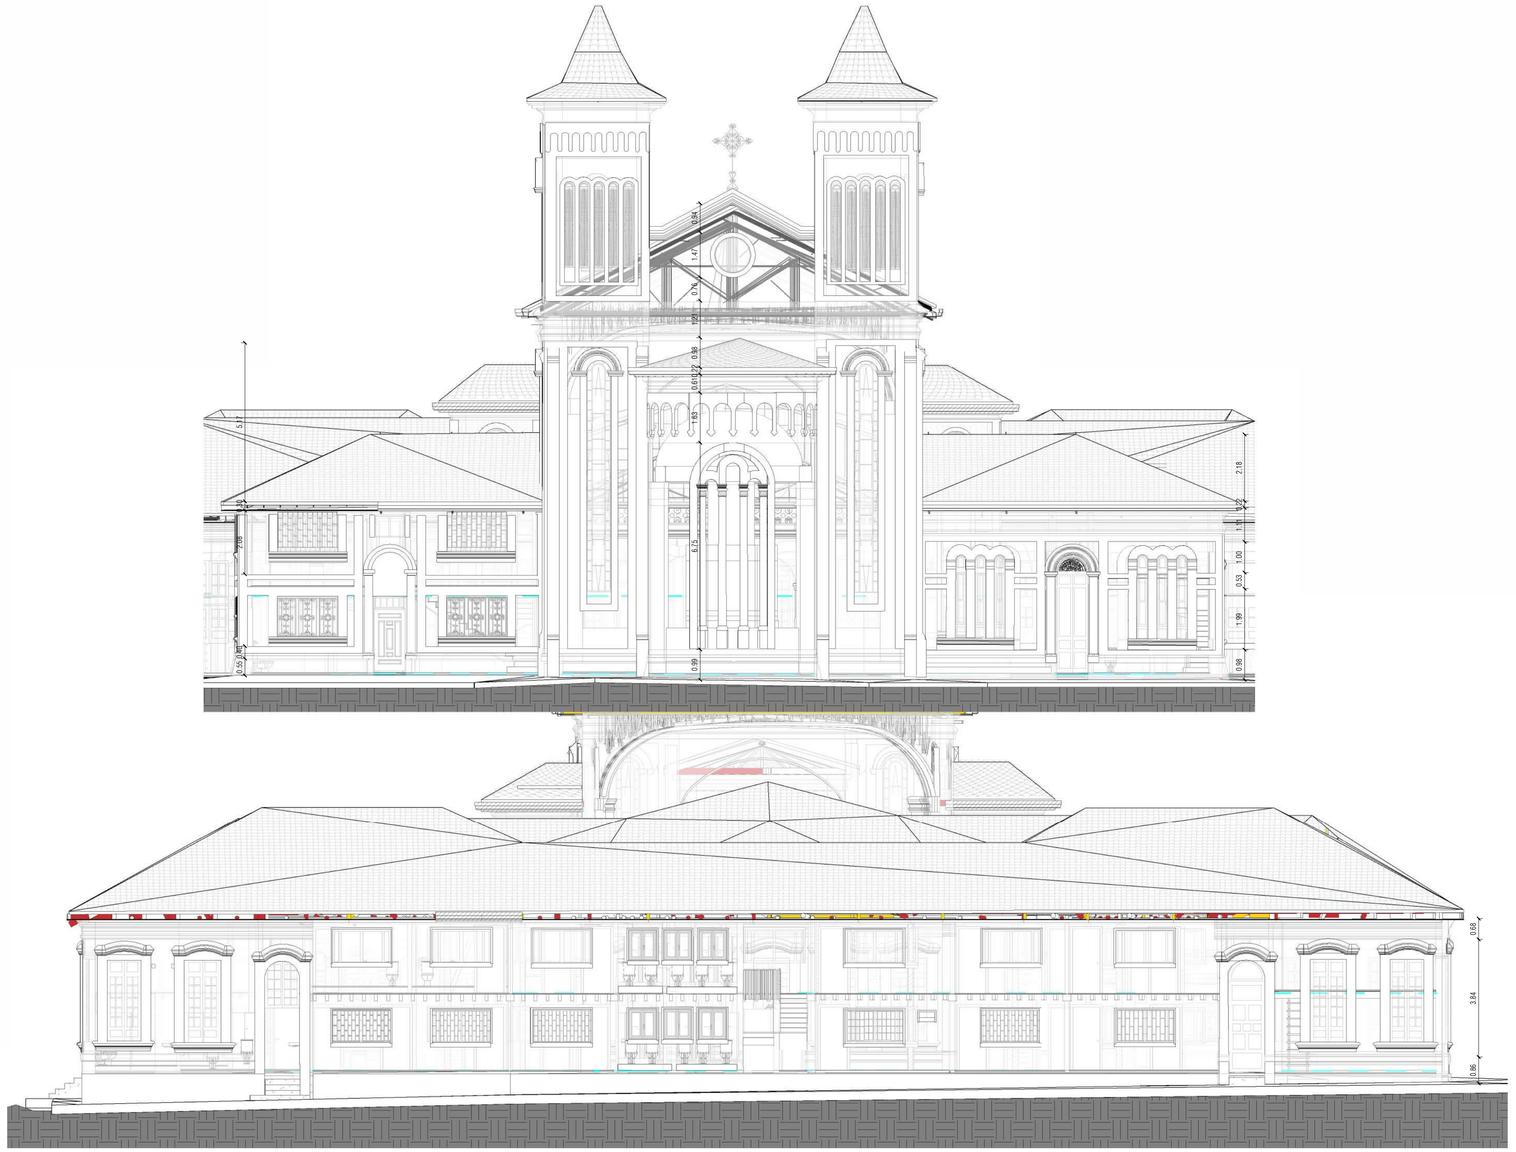

MINISTERIO DE CULTURA

MINISTERIO DE CULTURA
DIRECCIÓN DE PATRIMONIO Y MEMORIA

CONSORCIO
CONURMA – RINCÓN - LÓPEZ
NIT. 901615033-1

CONSORCIO CONURMA RINCÓN LÓPEZ
NIT: **90161533**
Representante legal: **ING JORGE ALBERTO SALAMANCA**

CONSORCIO
RESTAURO SJD
Interventoría

CONSORCIO INTERESTAURO
NIT: **901.619.927-9**
Representante legal: **ARQ. MAX OJEDA GÓMEZ**

COMPLEJO HOSPITALARIO SAN JUAN DE DIOS

CARRERA 10 # 1-59 SUR

Contrato Número 3020 de 2022 - Grupo 2

Realizar los estudios técnicos y proyectos de restauración de los Edificios Capilla - Convento y Jardín Infantil los cuales hacen parte del Complejo Hospitalario San Juan de Dios de Bogotá

DESARROLLO

Director:
ARQ. ROBERTO LÓPEZ SÁNCHEZ
M.P. 25700-38836

Coordinación:
ARQ. JHON MORALES
M.P. A25412001-1015395116

Especialista:
HECTOR M ROJAS LEON
M.P. 5019 AGR

Elaboró:
ARQ. GABRIELA RODRIGUEZ MUÑOZ.
ARQ. PABLO CHAVEZ

APROBACIONES

Director Interventoría:
JUAN DIEGO QUINTERO
M.P. 25202-32884 CND

Coordinación interventoría:
ARQ. MANUELA SIRAGO
M.P. A25802008-42136046

Especialista interventoría:
ARQ. OLGA CASTAÑEDA

Revisor externo:

ESPACIO PARA SELLO MINISTERIO DE CULTURA

Supervisión Ministerio: **CARLOS AMEZQUITA**
Apoyo Supervisión Ministerio: **CLAUDIA JIMÉNEZ**

CONTIENE

CAPILLA - CONVENTO


Plano Calificación Dinteles Convento


Fecha: **31/01/2024**
Escala: **Como se indica**

CC_SMD_ SM-204

Versión: **V04** No. Plano: **SM-204** de:

Especialidad: **SANIDAD DE MADERAS** Archivo: C:/user/CHSJD/CC/PT/CHSJD_CC_SMD_03_Sanidad de Maderas.rvt

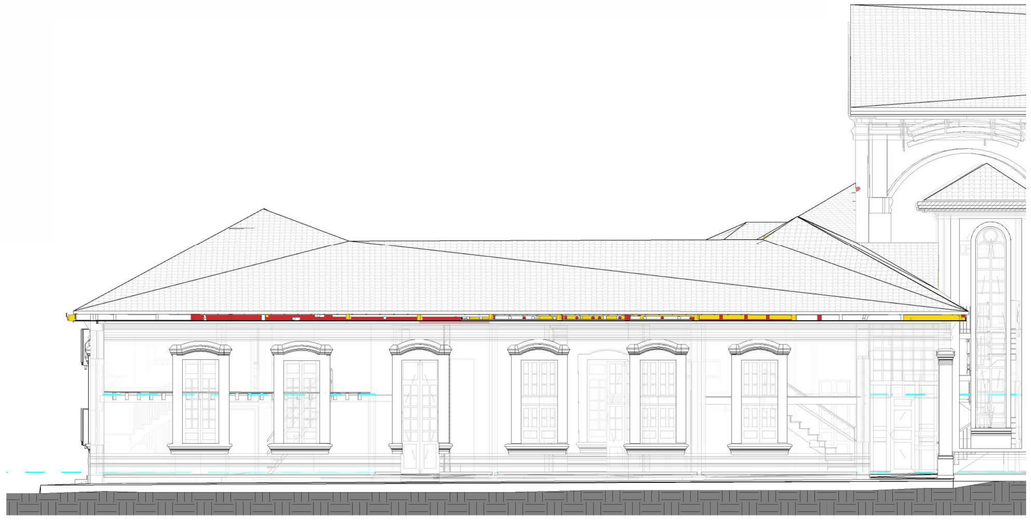

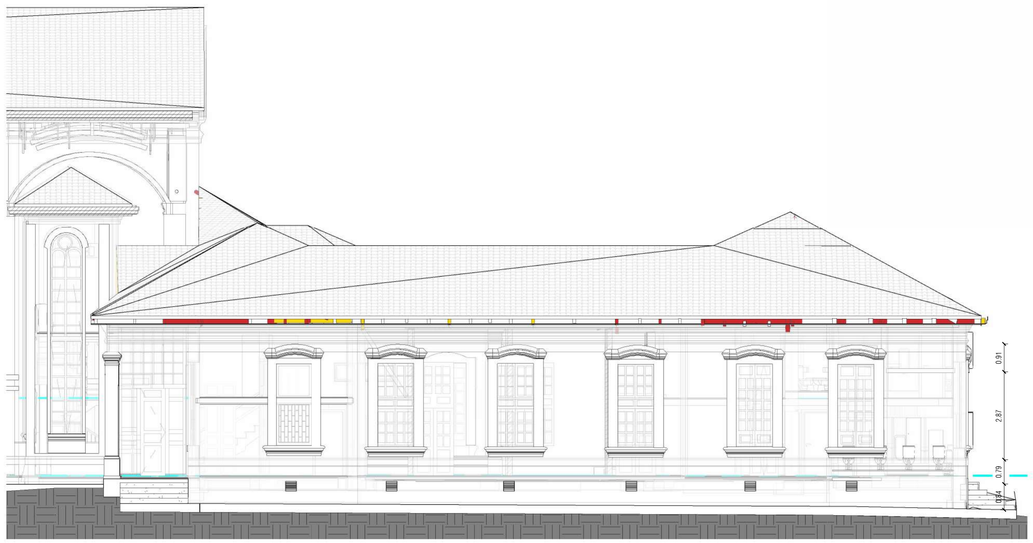

MINISTERIO DE CULTURA

MINISTERIO DE CULTURA
DIRECCIÓN DE PATRIMONIO Y MEMORIA

CONSORCIO
CONURMA – RINCÓN – LÓPEZ
NIT. 901615033-1

CONSORCIO CONURMA RINCÓN LÓPEZ
NIT: **90161533**
Representante legal: **ING JORGE ALBERTO SALAMANCA**

CONSORCIO
RESTAURO SJD
Interventoría

CONSORCIO INTERESTAURO
NIT: **901.619.927-9**
Representante legal: **ARQ. MAX OJEDA GÓMEZ**

COMPLEJO HOSPITALARIO SAN JUAN DE DIOS

CARRERA 10 # 1-59 SUR

Contrato Número 3020 de 2022 - Grupo 2

Realizar los estudios técnicos y proyectos de restauración de los Edificios Capilla - Convento y Jardín Infantil los cuales hacen parte del Complejo Hospitalario San Juan de Dios de Bogotá

DESARROLLO

Director:
ARQ. ROBERTO LÓPEZ SÁNCHEZ
M.P. 25700-38836

Coordinación:
ARQ. JHON MORALES
M.P. A25412001-1015395116

Especialista:
HECTOR M ROJAS LEON
M.P. 5019 AGR

Elaboró:
ARQ. GABRIELA RODRIGUEZ MUÑOZ.
ARQ. PABLO CHAVEZ

APROBACIONES

Director interventoría:
JUAN DIEGO QUINTERO
M.P. 25202-32884 CND

Coordinación interventoría:
ARQ. MANDELA GIRALDO
M.P. A25802008-42136046

Especialista interventoría:
ARQ. OLGA CASTAÑEDA

Revisor externo:

ESPACIO
PARA
SELLO
MINISTERIO
DE CULTURA

Supervisión Ministerio: **CARLOS AMEZQUITA**
Apoyo Supervisión Ministerio: **CLAUDIA JIMÉNEZ**

CONTIENE

CAPILLA - CONVENTO


Plano Evaluación Carpintería

Fecha: **31/01/2024**
Escala: **1 : 100**

CC_SMD_ SM-207

Versión: **V04** No. Plano: **SM-207** de:

Especialidad: **SANIDAD DE MADERAS** Archivo: C:/user/CHSJD/CC/PT/CHSJD_CC_SMD_03_Sanidad de Maderas.rvt

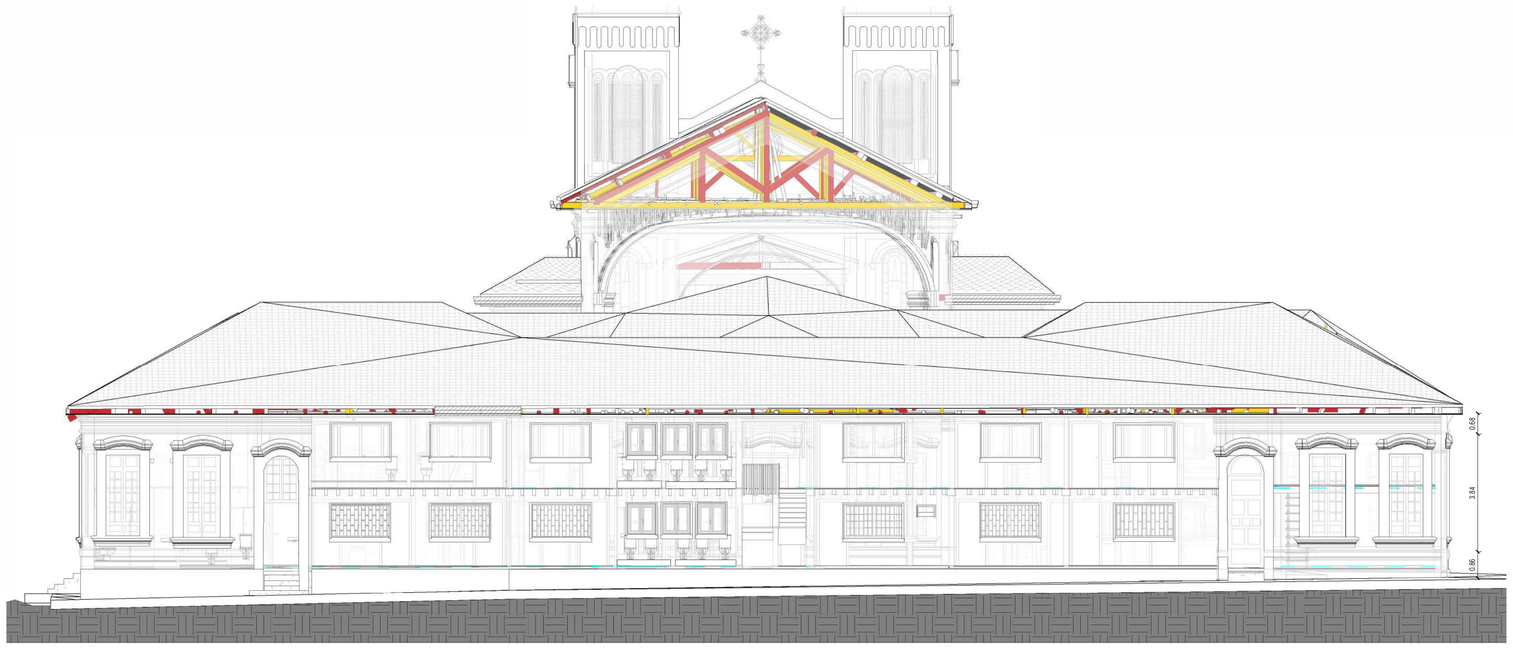



TIPO	ESPECIFICACION	Ancho (M)	Alto (M)
TIPO 1	Dos hojas batientes con 4 modulos con vidriera y uno inferior con entablerado de madera. En la parte superior un montante fijo con 4 modulos de vidrio.	1,1	0,96
TIPO 2	Dos hojas batientes con 4 modulos con vidriera y uno inferior con entablerado de madera. En la parte superior un montante fijo con 4 modulos de vidrio.	0,86	2,39
TIPO 3	Dos hojas batientes con 4 modulos con vidriera y uno inferior con entablerado de madera. En la parte superior un montante fijo con 4 modulos de vidrio.	1,05	2,43
TIPO 4	Dos hojas batientes con 4 modulos con vidriera y uno inferior con entablerado de madera. En la parte superior un montante fijo con 4 modulos de vidrio.	2	2,38
TIPO 5	Dos hojas batientes con 4 modulos con vidriera y uno inferior con entablerado de madera. En la parte superior un montante fijo de 4 modulos de vidrio.	0,93	2,4
TIPO 6	Dos hojas batientes con 4 modulos con vidriera y uno inferior con entablerado de madera. En la parte superior un montante fijo con cuatro modulos de vidrio.	2	2,43
TIPO 7	Dos hojas batientes con 4 modulos con vidriera y uno inferior con entablerado de madera. En la parte superior un montante fijo de 4 modulos de vidrio.	1,05	2
TIPO 8	Dos hojas batientes con 4 modulos con vidriera y uno inferior con entablerado de madera. En la parte superior un montante fijo con 4 modulos de vidrio.	0,82	1,35
TIPO 9	Dos hojas batientes con 4 modulos con vidriera y uno inferior con entablerado de madera. En la parte superior un montante fijo con 4 modulos de vidrio.	0,76	1,28
TIPO 10	Dos hojas batientes con 4 modulos con vidriera y uno inferior con entablerado de madera. En la parte superior montante fijo con 4 modulos de vidrio.	2,2	2,5
TIPO 11	Dos hojas batientes cada una con 3 modulos con vidriera con dintel de vano plano.	0,9	1,5
TIPO 12	Puerta-Ventana en madera 4 hojas batientes con 4 modulos con vidriera y uno inferior con entablerado de madera. En la parte superior montante fijo con 4 modulos de vidrio.	2	3,17
TIPO 13	Ventana en madera maciza con dos hojas batientes cada una con tres modulos con vidriera con dintel de vano plano.	0,9	2,35
TIPO 14	Ventana en madera maciza con dos hojas batientes cada una con tres modulos con vidriera con dintel de vano plano.	1,1	2,34
TIPO 15	Ventana en madera maciza con dos hojas batientes cada una con tres modulos con vidriera con dintel de vano plano.	2	2,38
TIPO 16	Ventana en madera maciza con dos hojas batientes cada una con tres modulos con vidriera con dintel de vano plano.	0,93	2,38
TIPO 17	Ventana en madera con cuatro hojas batientes con vidriera y uno inferior con entablerado de madera. En la parte superior posee un montante fijo con ocho modulos de vidrio.	2,07	2,4
TIPO 18	Dos hojas batientes cada una con 4 modulos con vidriera y uno inferior con entablerado de madera. En la parte superior posee un montante fijo con 4 modulos de vidrio.	0,9	2,27
TIPO 19	Ventana (Escalera) en madera maciza de cuerpo fijo y parte inferior diagonal. cuenta con 36 modulos de vidrios entre modulos cuadrados y triangulares.	2,87	5,18
TIPO 20	Cuatro hojas batientes cada una con 4 modulos con vidriera y uno inferior con entablerado de madera. En la parte superior posee un montante fijo con 8 modulos de vidrio.	2	2,34
TIPO 21	Cuatro hojas batientes cada una con 4 modulos con vidriera y uno inferior con entablerado de madera. En la parte superior posee un montante fijo con 8 modulos de vidrio.	2,1	2,38
TIPO 22	Cuatro hojas batientes cada una con 4 modulos con vidriera y uno inferior con entablerado de madera. En la parte superior posee un montante fijo con 8 módulos de vidrio.	2	2,33

Etiqueta Tipo de Carpintería

XXX
- Número de Tipo de Carpintería
- Elemento

CATEGORÍAS VISUALIZACIÓN

- **Nivel 1 de intervención**
- **Nivel 2 de intervención**
- **Nivel 3 de intervención**

NOTA: 1. Los planos contenidos pertenecen a la Evaluación obtenida en el estudio de Sanida de Maderas sobre la carpintería en madera del Edificio San Roque.
2. Consultar niveles de intervención en el informe del Estudio de Sanidad de maderas realizado por el Especialista.

MINISTERIO DE CULTURA

MINISTERIO DE CULTURA
DIRECCIÓN DE PATRIMONIO Y MEMORIA

CONSORCIO
CONURMA – RINCÓN - LÓPEZ
NIT. 901615033-1

CONSORCIO CONURMA RINCÓN LÓPEZ
NIT: **90161533**
Representante legal: **ING JORGE ALBERTO SALAMANCA**

CONSORCIO RESTAURO SJD
Interventoría

CONSORCIO INTERESTAURO
NIT: **901.619.927-9**
Representante legal: **ARQ. MAX OJEDA GÓMEZ**

COMPLEJO HOSPITALARIO SAN JUAN DE DIOS
CARRERA 10 # 1-59 SUR

Contrato Número 3020 de 2022 - Grupo 2

Realizar los estudios técnicos y proyectos de restauración de los Edificios Capilla - Convento y Jardín Infantil los cuales hacen parte del Complejo Hospitalario San Juan de Dios de Bogotá

DESARROLLO

Director:
ARQ. ROBERTO LÓPEZ SÁNCHEZ
M.P. 25700-38836

Coordinación:
ARQ. JHON MORALES
M.P. A25412001-1015395116

Especialista:
HECTOR M ROJAS LEON
M.P. 5019 AGR

Elaboró:
ARQ. GABRIELA RODRIGUEZ MUÑOZ.
ARQ. PABLO CHAVEZ

APROBACIONES

Director interventoría:
JUAN DIEGO QUINTERO
M.P. 25202-32884 CND

Coordinación interventoría:
ARQ. MANUELA GIRALDO
M.P. A25802008-42136046

Especialista interventoría:
ARQ. OLGA CASTAÑEDA

Revisor externo:

ESPACIO PARA SELLO MINISTERIO DE CULTURA

Supervisión Ministerio: **CARLOS AMEZQUITA**
Apoyo Supervisión Ministerio: **CLAUDIA JIMÉNEZ**

CONTIENE

CAPILLA - CONVENTO

Plano Evaluación Carpintería

Fecha: **31/01/2024**
Escala: **Como se indica**

CC_SMD_ SM-208

Versión: **V04** No. Plano: **SM-208** de:

Especialidad: **SANIDAD DE MADERAS** Archivo: C:/user/CHSJD/CC/PT/CHSJD_CC_SMD_03_Sanidad de Maderas.rvt