

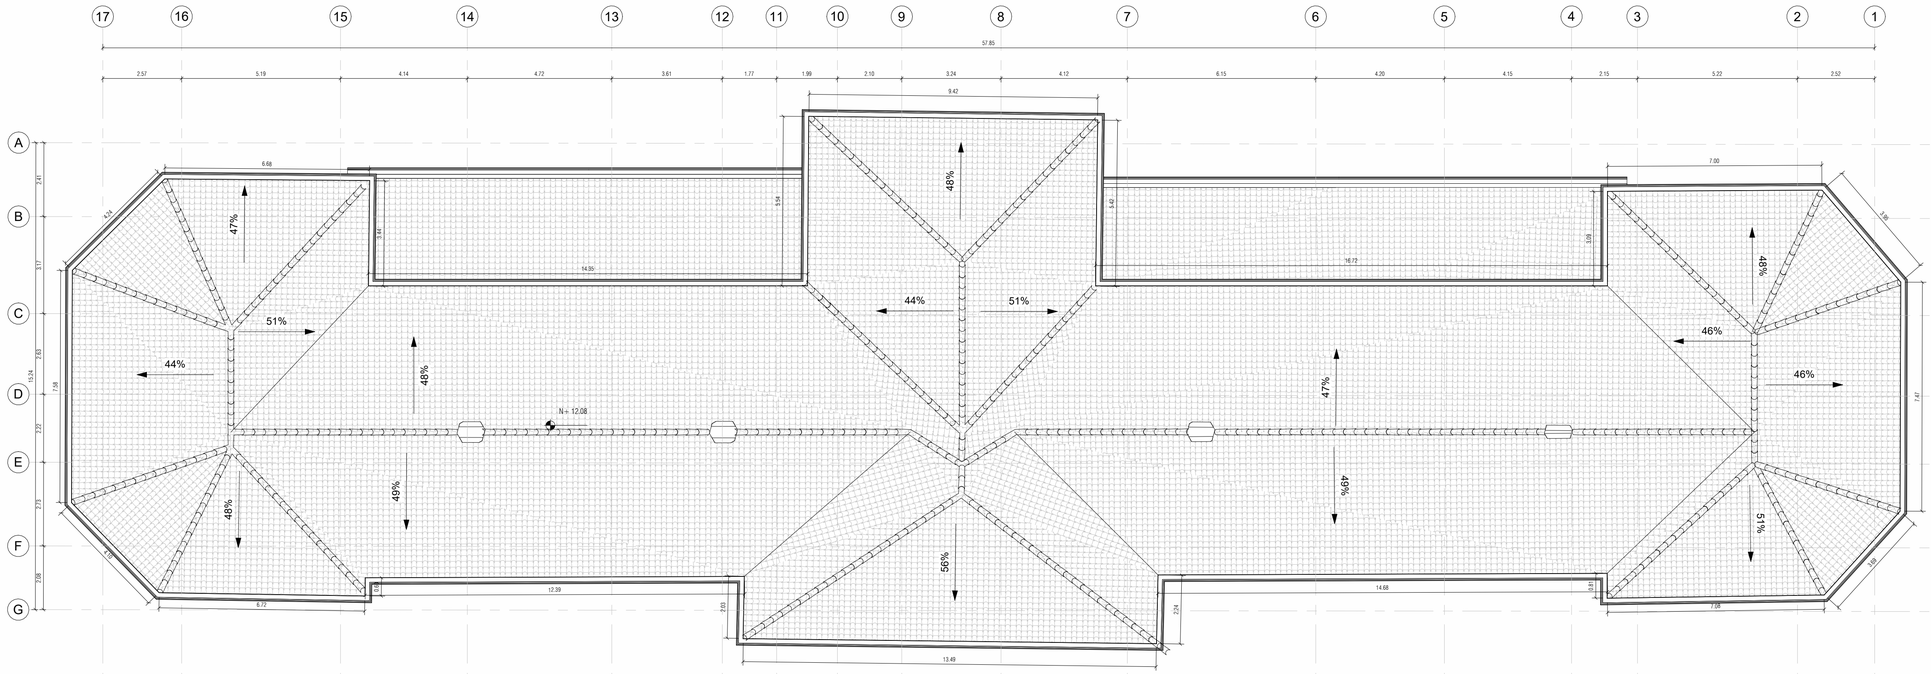



1 **CUBIERTA**
Esc: **1 : 100**

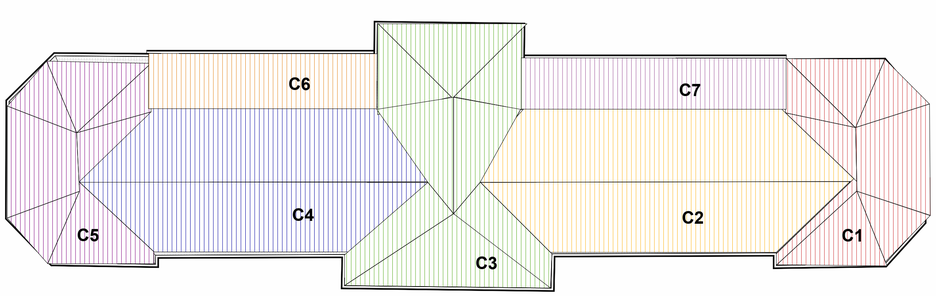


2 **PLANTA_CUBIERTA CRUJIAS**
Esc: **1 : 200**

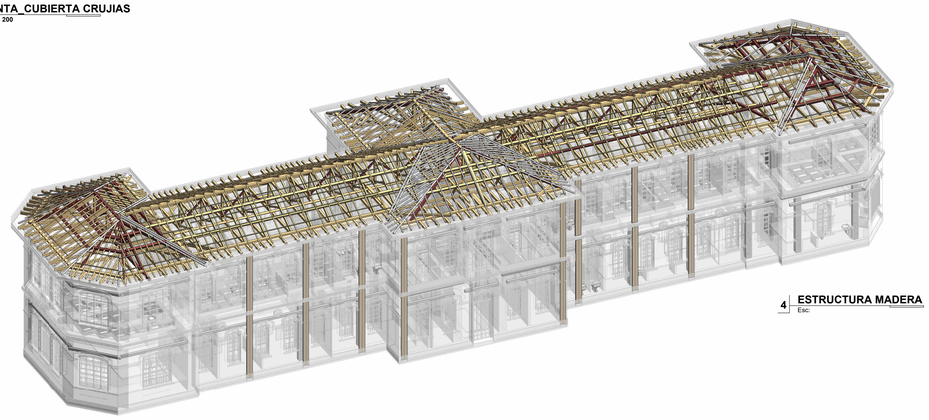

4 **ESTRUCTURA MADERA**
Esc:

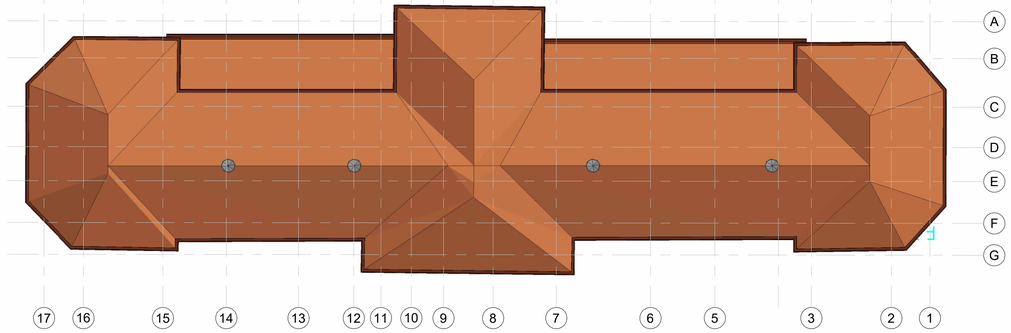

5 **PLN_CUBIERTA**
Esc: **1 : 200**

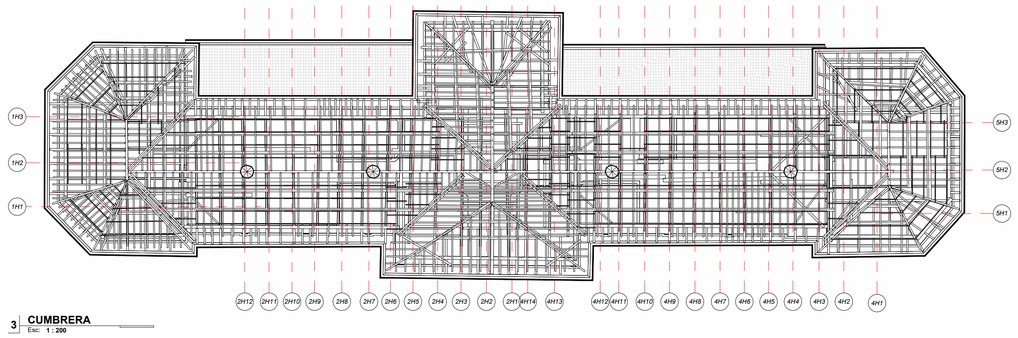

3 **CUMBRERA**
Esc: **1 : 200**

MINISTERIO DE CULTURA

MINISTERIO DE CULTURA
DIRECCIÓN DE PATRIMONIO Y MEMORIA

CONSORCIO CONURMA – RINCÓN – LÓPEZ
NIT 901615033-1

CONSORCIO CONURMA RINCÓN LÓPEZ
NIT: **90161533**
Representante legal: **ING JORGE ALBERTO SALAMANCA**

CONSORCIO RESTAURO SJD Interventoría

CONSORCIO INTERESTAURO
NIT: **901.619.927-9**
Representante legal: **ARQ. MAX OJEDA GÓMEZ**

COMPLEJO HOSPITALARIO SAN JUAN DE DIOS

CARRERA 10 # 1-59 SUR

Contrato Número 3019 de 2022 - Grupo 1

Realizar los estudios técnicos y proyectos de restauración de los Edificios Inmunológico, San Roque y San Jorge los cuales hacen parte del Complejo Hospitalario San Juan de Dios de Bogotá

DESARROLLO

Director:
ARQ. RAFAEL RINCÓN
M.P. 8019 CND

Coordinación:
ARQ. NATALIE RODRIGUEZ
M.P. A2515200I-52056665

Especialista:
HECTOR M ROJAS LEON
M.P. XXX

Elaboró:
ARQ. JENNIFER MONTOYA

APROBACIONES

Director interventoría:
MAX OJEDA GÓMEZ
M.P. 25700-00739

Coordinación interventoría:
ARQ. ANDRES BOTERO
M.P. A1012011-1020730624

Especialista interventoría:
ARQ. NATALIE RODRIGUEZ

Revisor externo:

ESPACIO PARA SELLO MINISTERIO DE CULTURA

Supervisión Ministerio: **CARLOS AMEZQUITA**
Apoyo Supervisión Ministerio: **CLAUDIA JIMÉNEZ**

CONTIENE

SAN JORGE


Ubicación Crujías y Estructura Cubierta

Fecha: **31/01/2024**
Escala: **Como se indica**


SJ_MAD_ SM_101

Versión: **V5** No. Plano: **SM_101** de:

Especialidad: **Sanidad de Maderas** Archivo: C:/user/CHSJD/SJ/SMD/CHSJD_SJ_SMD_04_Sanidad de Maderas.rvt

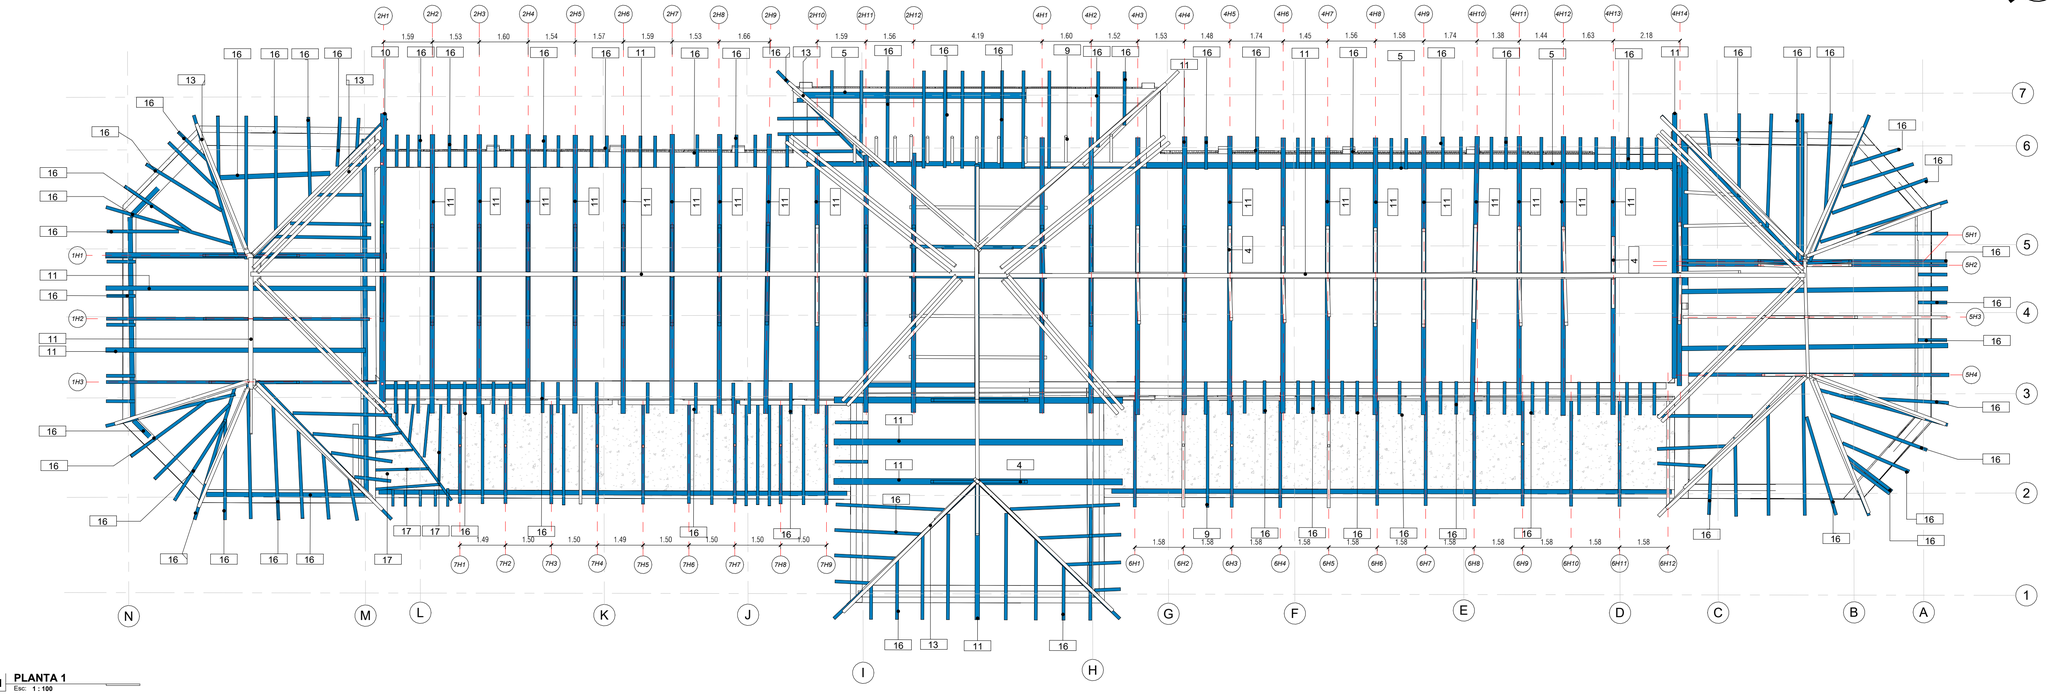

1 PLANTA 1
Esc: 1 : 100

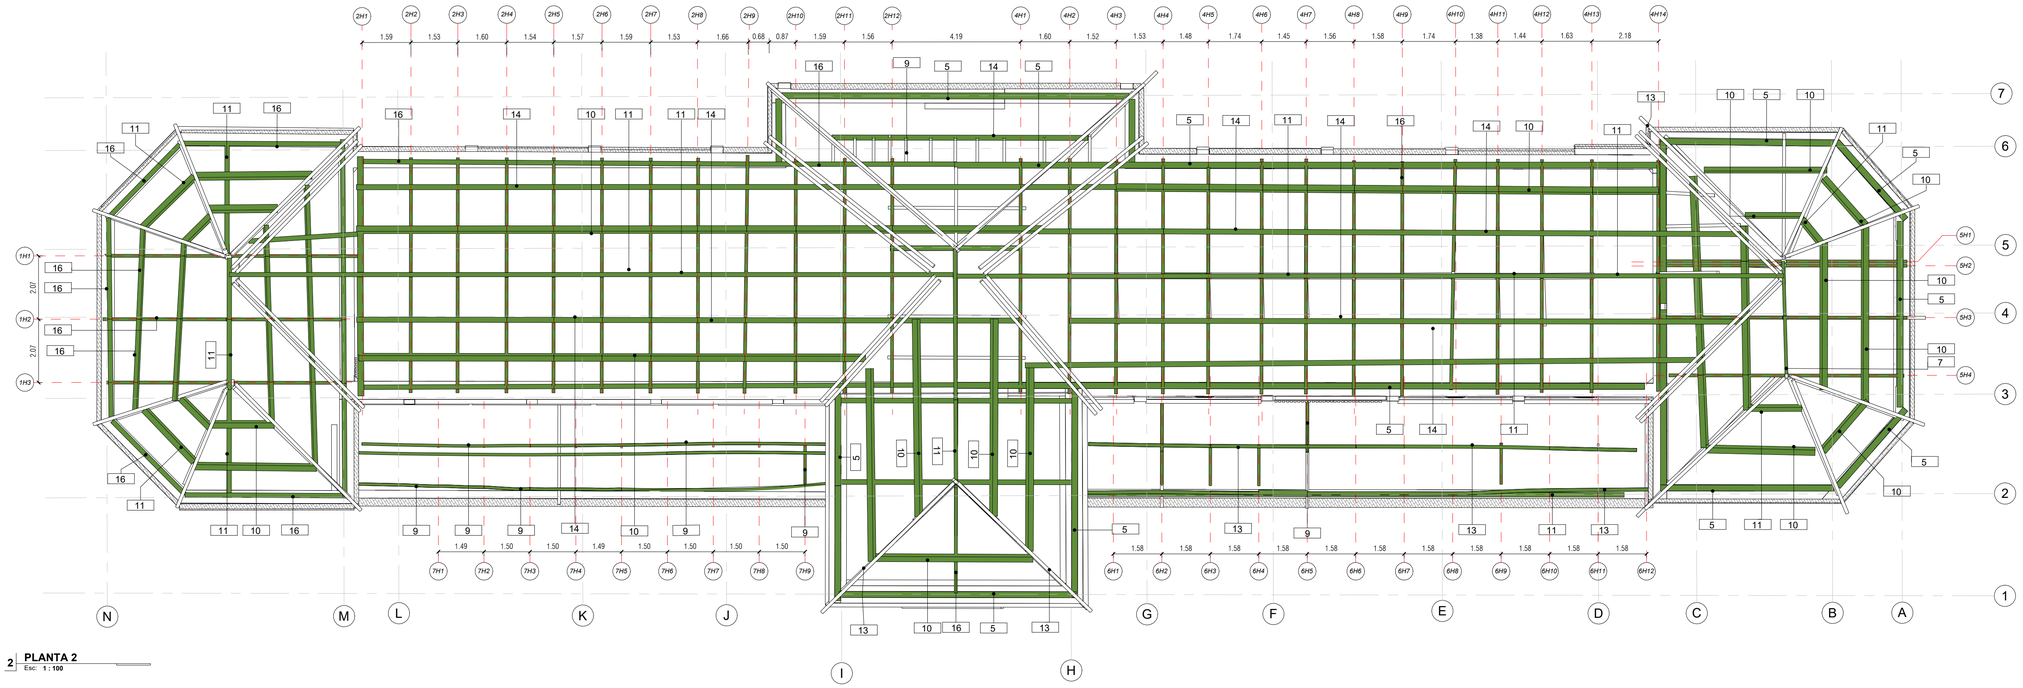

2 PLANTA 2
Esc: 1 : 100

SECCIONES

1.	0.07 / 0.14	Par en madera escuadrada de 07x14 cm.
2.	0.15 / 0.15	Pendolón en madera escuadrado de 15x15 cm.
3.	0.17	Correa en madera rolliza de 17 cm de diametro.
4.	0.14 / 0.11	Solera en madera escuadrada de 10x14 cm.
5.	0.20 / 0.11	Sobresolera en madera escuadrada de 11x20 cm.
6.	0.07 / 0.09	Listones en madera, escuadrada de 07x09cm.
7.	0.10 / 0.20	Vigas en madera, escuadrada de 10x20cm.
8.	0.10	Sobre par en madera, rolliza de 10cm de diametro.
9.	0.10	Viga en madera, rolliza de 10cm de diametro.
10.	0.20 / 0.20	Tirante, Correa en madera, escuadrada de 20x20m.
11.	0.12 / 0.20	Cumbrera transversal en madera escuadrada de 12x20 cm.
12.	0.14 / 0.12	Cumbrera longitudinal en madera escuadrada de 12x14 cm.
13.	0.11	Limahoya en madera, rolliza de 11cm de diametro.
14.	0.17	Limateza en madera rolliza de 17 cm de diametro.
15.	0.04 / 0.04	Correa de Tejado en madera escuadrado de 4x4 cm.
16.	0.10 / 0.16	Viga en madera escuadrado de 10x16 cm.
17.	0.08 / 0.08	Viga en madera escuadrado de 8x8 cm.

Nomenclatura - Ejes de Cercha

1 H 1
- Número de Crujía
- Cercha (Revisar Convenciones de Elementos)
- # Cercha

Leyenda de Etiqueta

XXX → Tipo de Elemento Estructural

CATEGORÍAS VISUALIZACIÓN

- Visualización Planta 1
- Visualización Planta 2
- Visualización Planta 3

NOTA: 1. Se aclara que los planos están divididos por los niveles y altura de vista de los elementos que componen la estructura de cubierta.
2 Los planos contenidos pertenecen al levantamiento de la Estructura de cubierta.

MINISTERIO DE CULTURA

MINISTERIO DE CULTURA
DIRECCIÓN DE PATRIMONIO Y MEMORIA

CONSORCIO
CONURMA – RINCÓN - LÓPEZ
NIT. 901615033-1

CONSORCIO CONURMA RINCÓN LÓPEZ
NIT: **90161533**
Representante legal: **ING JORGE ALBERTO SALAMANCA**

CONSORCIO RESTAURO SJD
Interventoría

CONSORCIO INTERESTAURO
NIT: **901.619.927-9**
Representante legal: **ARQ. MAX OJEDA GÓMEZ**

COMPLEJO HOSPITALARIO SAN JUAN DE DIOS

CARRERA 10 # 1-59 SUR

Contrato Número 3019 de 2022 - Grupo 1

Realizar los estudios técnicos y proyectos de restauración de los Edificios Inmunológico, San Roque y San Jorge los cuales hacen parte del Complejo Hospitalario San Juan de Dios de Bogotá

DESARROLLO

Director:
ARQ. RAFAEL RINCÓN
M.P. 8019 CND

Coordinación:
ARQ. NATALIE RODRIGUEZ
M.P. A25152001-52056665

Especialista:
HECTOR M ROJAS LEON
M.P. XXX

Elaboró:
ARQ. GABRIELA RODRIGUEZ ARQ. PABLO CHAVEZ

APROBACIONES

Director interventoría:
MAX OJEDA GÓMEZ
M.P. 25700-00739

Coordinación interventoría:
ANDRES BOTERO
M.P. A1012011-1020730624

Especialista interventoría:
ARQ. GINA MAYORGA

Revisor externo:

ESPACIO PARA SELLO MINISTERIO DE CULTURA

Supervisión Ministerio: **CARLOS AMEZQUITA**
Apoyo Supervisión Ministerio: **CLAUDIA JIMÉNEZ**

CONTIENE

SAN JORGE


Planta Vigas Soleras, Tirantes_Planta Correas y Pares

Fecha: **31/01/2024**
Escala: **Como se indica**

SJ_MAD_ **SM_102**

Versión: **V5** No. Plano: **SM_102** de:

Especialidad: **Sanidad de Maderas** Archivo: C:/user/CHSJD/SJ/SMD/CHSJD_SJ_SMD_04_Sanidad de Maderas.rvt

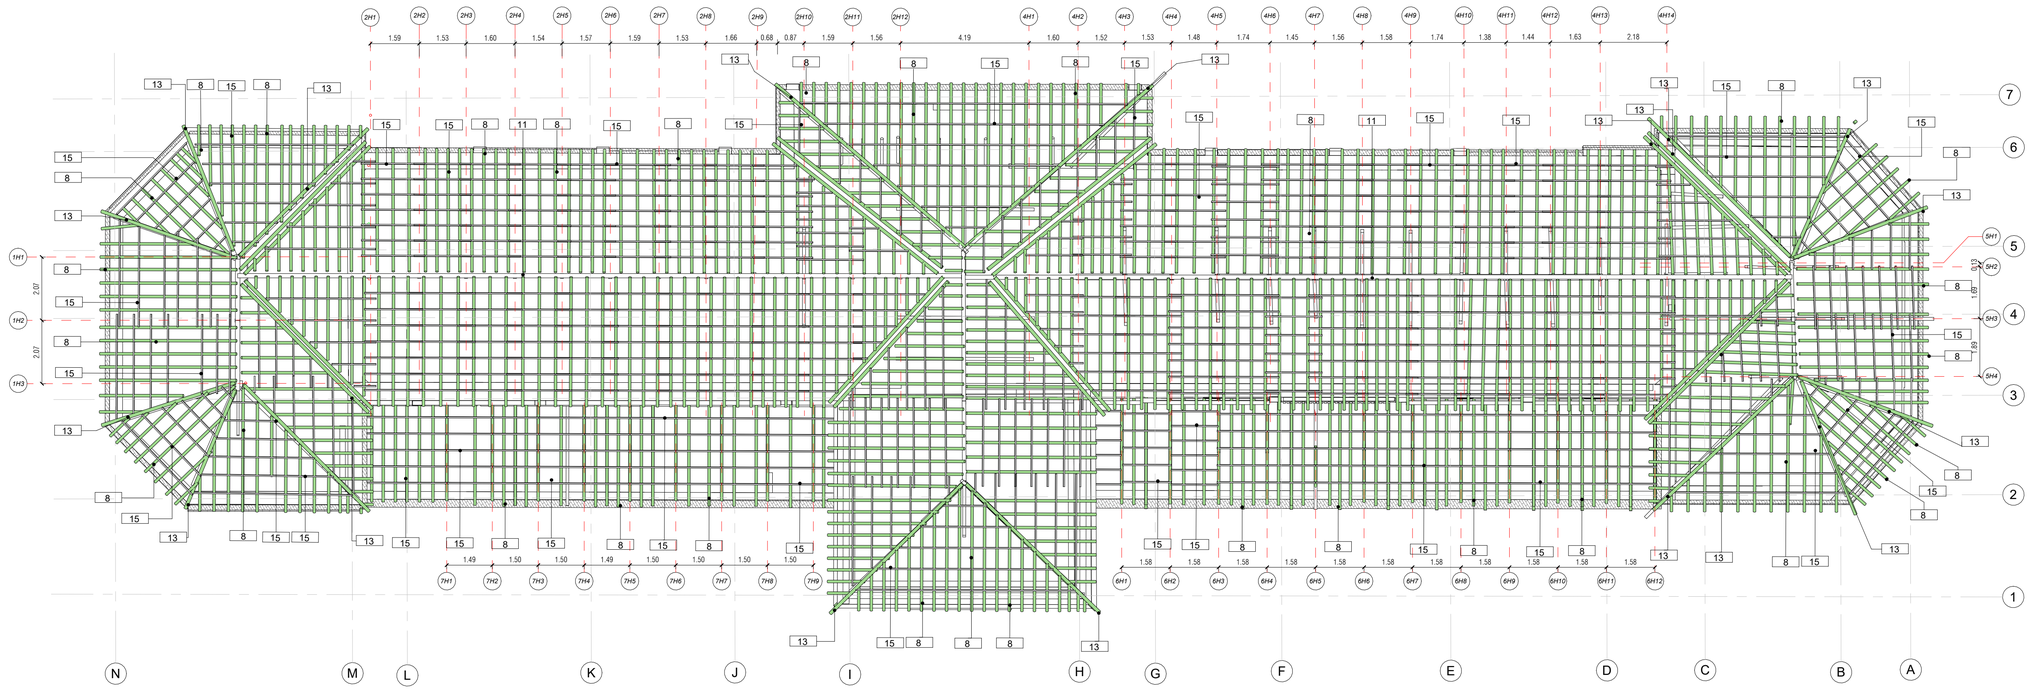

1 PLANTA 3
Esc: **1 : 100**

SECCIONES

1.	0.07 / 0.14	Par en madera escuadrada de 07x14 cm.
2.	0.15 / 0.15	Pendolón en madera escuadrado de 15x15 cm.
3.	0.17	Correa en madera rolliza de 17 cm de diametro.
4.	0.14 / 0.11	Solera en madera escuadrada de 10x14 cm.
5.	0.20 / 0.11	Sobresolera en madera escuadrada de 11x20 cm.
6.	0.07 / 0.09	Listones en madera, escuadrada de 07x09cm.
7.	0.10 / 0.20	Vigas en madera, escuadrada de 10x20cm.
8.	0.10	Sobre par en madera, rolliza de 10cm de diametro.
9.	0.10	Viga en madera, rolliza de 10cm de diametro.
10.	0.20 / 0.20	Tirante, Correa en madera, escuadrada de 20x20m.
11.	0.12 / 0.20	Cumbrera transversal en madera escuadrada de 12x20 cm.
12.	0.14 / 0.12	Cumbrera longitudinal en madera escuadrada de 12x14 cm.
13.	0.11	Limahoya en madera, rolliza de 11cm de diametro.
14.	0.17	Limateza en madera rolliza de 17 cm de diametro.
15.	0.04 / 0.04	Correa de Tejado en madera escuadrado de 4x4 cm.
16.	0.10 / 0.16	Viga en madera escuadrado de 10x16 cm.
17.	0.08 / 0.08	Viga en madera escuadrado de 8x8 cm.

Leyenda de Etiqueta

XXX → Tipo de Elemento Estructural

Nomenclatura - Ejes de Cercha

1 H 1
- → Número de Crujía
- → Cercha (Revisar Convenciones de Elementos)
- → # Cercha

CATEGORÍAS VISUALIZACIÓN

- Visualización Planta 1
- Visualización Planta 2
- Visualización Planta 3

NOTA: 1. Se aclara que los planos están divididos por los niveles y altura de vista de los elementos que componen la estructura de cubierta.
2. Los planos contenidos pertenecen al levantamiento de la Estructura de cubierta.

MINISTERIO DE CULTURA

MINISTERIO DE CULTURA
DIRECCIÓN DE PATRIMONIO Y MEMORIA

CONSORCIO CONURMA – RINCÓN - LÓPEZ NIT. 901615033-1

CONSORCIO CONURMA RINCÓN LÓPEZ
NIT: **90161533**
Representante legal: **ING JORGE ALBERTO SALAMANCA**

CONSORCIO RESTAURO SJD Interventoría

CONSORCIO INTERESTAURO
NIT: **901.619.927-9**
Representante legal: **ARQ. MAX OJEDA GÓMEZ**

COMPLEJO HOSPITALARIO SAN JUAN DE DIOS
CARRERA 10 # 1-59 SUR
Contrato Número 3019 de 2022 - Grupo 1
Realizar los estudios técnicos y proyectos de restauración de los Edificios Inmunológico, San Roque y San Jorge los cuales hacen parte del Complejo Hospitalario San Juan de Dios de Bogotá

DESARROLLO

Director: **ARQ. RAFAEL RINCÓN** M.P. 8019 CND
Coordinación: **ARQ. NATALIE RODRIGUEZ** M.P. A25152001-52056665
Especialista: **HECTOR M ROJAS LEON** M.P. XXX
Elaboró: **ARQ. GABRIELA RODRIGUEZ ARQ. PABLO CHAVEZ**

APROBACIONES

Director interventoría: **MAX OJEDA GÓMEZ** M.P. 25700-00739
Coordinación interventoría: **ANDRES BOTERO** M.P. A1012011-1020730624
Especialista interventoría: **ARQ. GINA MAYORGA**
Revisor externo:


ESPACIO PARA SELLO MINISTERIO DE CULTURA

Supervisión Ministerio: **CARLOS AMEZQUITA**
Apoyo Supervisión Ministerio: **CLAUDIA JIMÉNEZ**


CONTIENE

SAN JORGE
Planta Limatesas, Sobrepares y Limahoyas_Planta Soportes Cieloraso

Fecha: **31/01/2024**
Escala: **Como se indica**
SJ_MAD_ SM_103
Versión: **V5** No. Plano: **SM_103** de:
Especialidad: **Sanidad de Maderas** Archivo: C:/user/CHSJD/SJ/SMD/CHSJD_SJ_SMD_04_Sanidad de Maderas.rvt

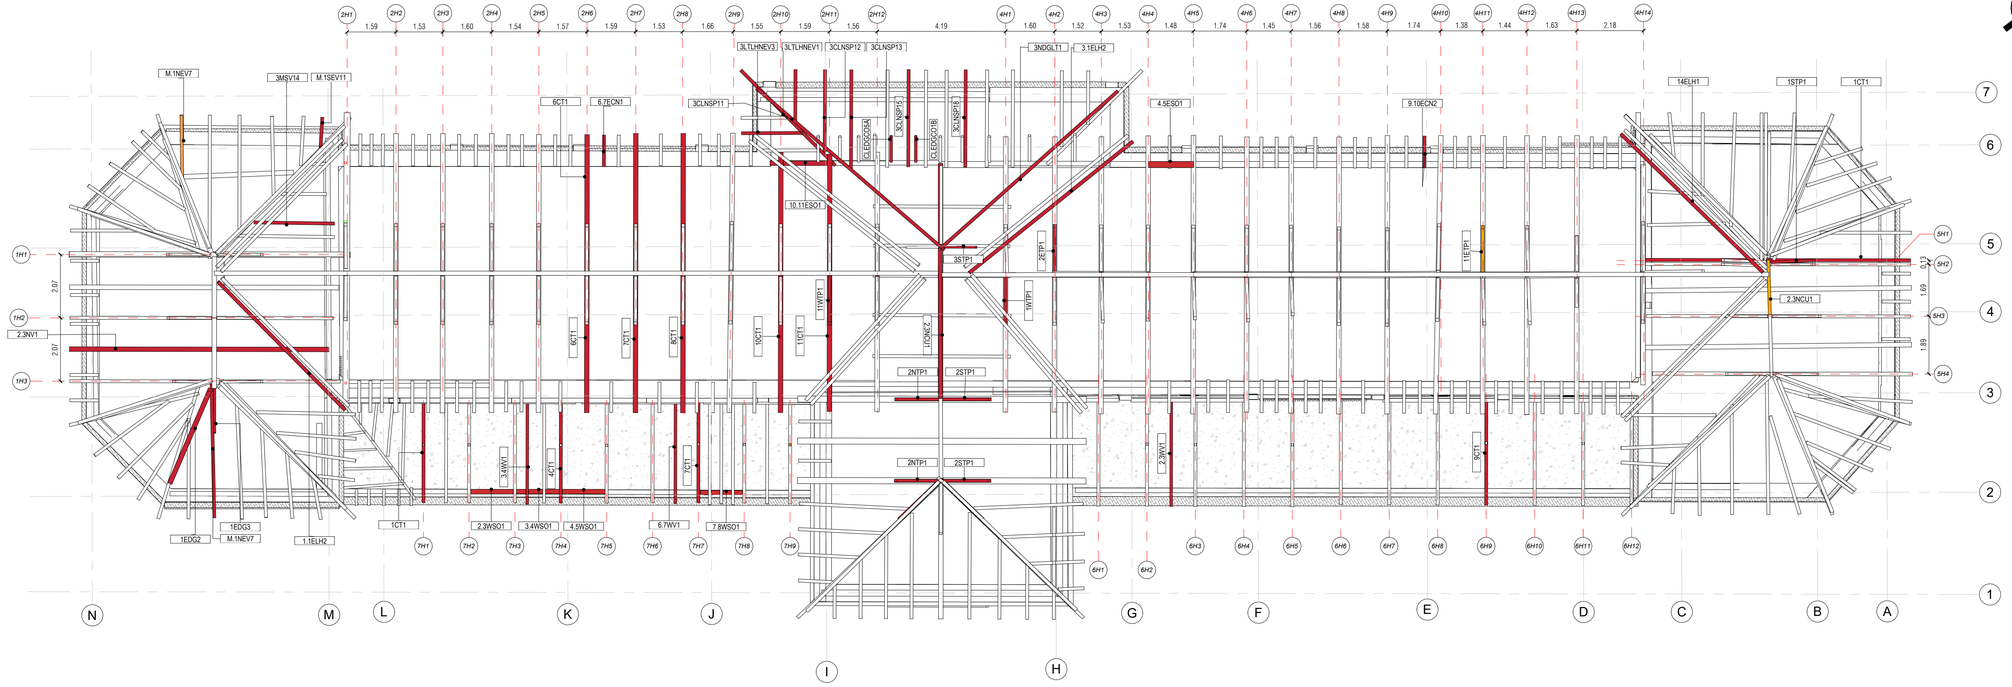

1 PLANTA 1_SANIDAD DE MADERAS
Esc: 1 : 100

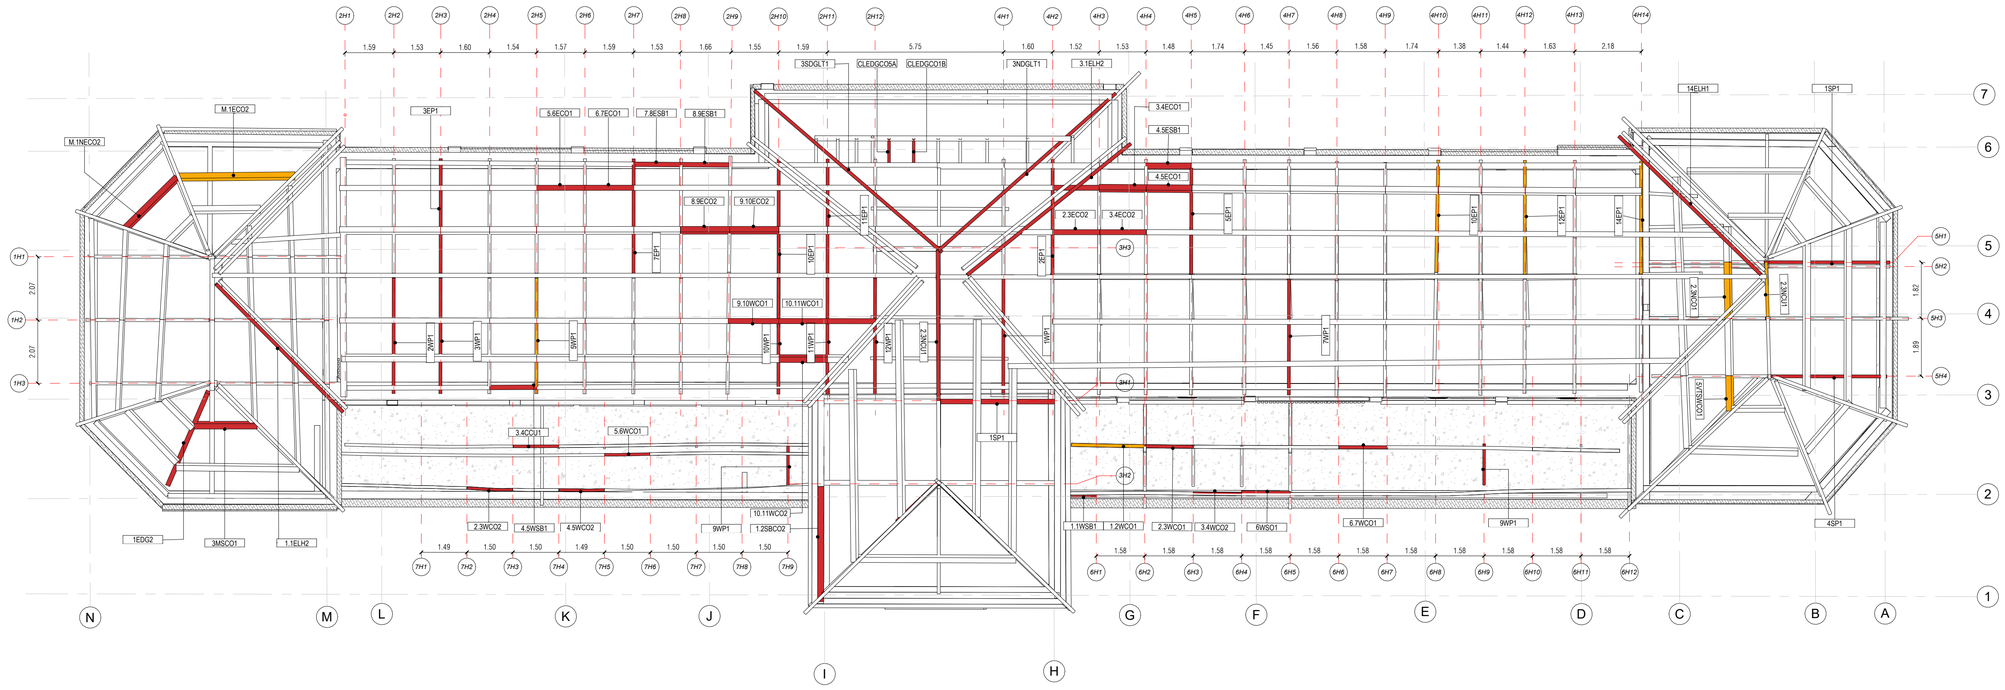

2 PLANTA 2_SANIDAD DE MADERAS
Esc: 1 : 100

ELEMENTOS	SIGLAS
ARRIOSTRE	A
BAJO PAR	BP
BUHARDILLA	B
CAMON	CA
CAN	CN
CENTRAL	C
CERCHA	H
COLGANTES	CE
COLUMNA DE MANZARDA	CM
CORREA	CO
CORREA SUPERIOR	COS
CORREA-TEJADO	CT
CORREDOR	CR
COSTILLA	CA
CRUJÍA	#
CRUZ DE SAN LORENZO	CZ
CUADRAL	CD
CUELGA	CG
CULATA	CL
CUMBRERA	CU
DIAGONAL	DG
DIAGONAL CUMBRERA	DC
DIAGONAL CORREA	DGCO
DINTEL	D
ENTRE	EN
ESTRUCTURA SUPERIOR	ES
ORIENTE	E
LIMA HOYA	LH
LIMA TESA	LT
METÁLICA	MT
MURO	M
NORTE	N
NOR-ORIENTE	NE
NOR-OCCIDENTE	NW
OCCIDENTE	W
PAÑO	PÑ
PAR	P
PENDOLON	PN
PIE DERECHO	PD
PUNTAL	PU
PUNTAL CUMBRERA	PC
PUNTAL LIMATESA	PULT
REPISA	R
SOBRESOLERA	SB
SOBRESOLERA CORREDOR	SOR
SOBRECUMBRERA	SC
SOBREPAR	SP
SOLERA	SO
SUR	S
SUR-ORIENTE	SE
SUR-OCCIDENTE	SW
TABLA DE ALERO	TA
TABLILLA	TB
TIRANTE	T
TORNAPUNTA	TP
VARAS	VA
VERTIENTE	VT
VIGA	V
VIGA CONFINAMIENTO	VF
VIGA CORREDOR	VR
VIGA DE MANZARDA	VM
VIGUETA	VG
VOLUMEN	VL

Leyenda de Etiqueta

1 C T 1
- Zona
- Vertiente
- Sigla Elemento
- # Elemento

Nomenclatura - Ejes de Cercha

1 H 1
- Número de Crujía
- Cercha (Revisar Convenciones de Elementos)
- # Cercha

CATEGORÍAS VISUALIZACIÓN

	RESISTENTE
	MEDIANAMENTE RESISTENTE
	NO RESISTENTE

NOTA: 1. Se aclara que los planos están divididos por los niveles y altura de vista de los elementos que componen la estructura de cubierta.
2. Los planos contenidos pertenecen a la Evaluación obtenida en el estudio de Sanida de Maderas, de la Estructura de cubierta

MINISTERIO DE CULTURA

MINISTERIO DE CULTURA
DIRECCIÓN DE PATRIMONIO Y MEMORIA

CONSORCIO CONURMA – RINCÓN - LÓPEZ
NIT. 901615033-1

CONSORCIO CONURMA RINCÓN LÓPEZ
NIT: **90161533**
Representante legal: **ING JORGE ALBERTO SALAMANCA**

CONSORCIO RESTAURO SJD Interventoría

CONSORCIO INTERESTAURO
NIT: **901.619.927-9**
Representante legal: **ARQ. MAX OJEDA GÓMEZ**

COMPLEJO HOSPITALARIO SAN JUAN DE DIOS
CARRERA 10 # 1-59 SUR

Contrato Número 3019 de 2022 - Grupo 1

Realizar los estudios técnicos y proyectos de restauración de los Edificios Inmunológico, San Roque y San Jorge los cuales hacen parte del Complejo Hospitalario San Juan de Dios de Bogotá

DESARROLLO

Director:
ARQ. RAFAEL RINCÓN
M.P. 8019 CND

Coordinación:
ARQ. NATALIE RODRIGUEZ
M.P. A25152001-52056665

Especialista:
HECTOR M ROJAS LEON
M.P. XXX

Elaboró:
ARQ. GABRIELA RODRIGUEZ ARQ. PABLO CHAVEZ

APROBACIONES

Director interventoría:
MAX OJEDA GÓMEZ
M.P. 25700-00739

Coordinación interventoría:
ANDRES BOTERO
M.P. A1012011-1020730624

Especialista interventoría:
ARQ. GINA MAYORGA

Revisor externo:

ESPACIO PARA SELLO MINISTERIO DE CULTURA

Supervisión Ministerio:**CARLOS AMEZQUITA**
Apoyo Supervisión Ministerio:**CLAUDIA JIMÉNEZ**

CONTIENE


SAN JORGE
Planta Vigas Soleras, Tirantes_Planta Correas y Pares_Sanidad de Maderas


Fecha: **31/01/2024**
Escala: **Como se indica**

SJ_MAD_ SM_104

Versión: **V5** No. Plano: **SM_104** de:

Especialidad: **Sanidad de Maderas** Archivo: C:/user/CHSJD/SJ/SMD/CHSJD_SJ_SMD_04_Sanidad de Maderas.rvt

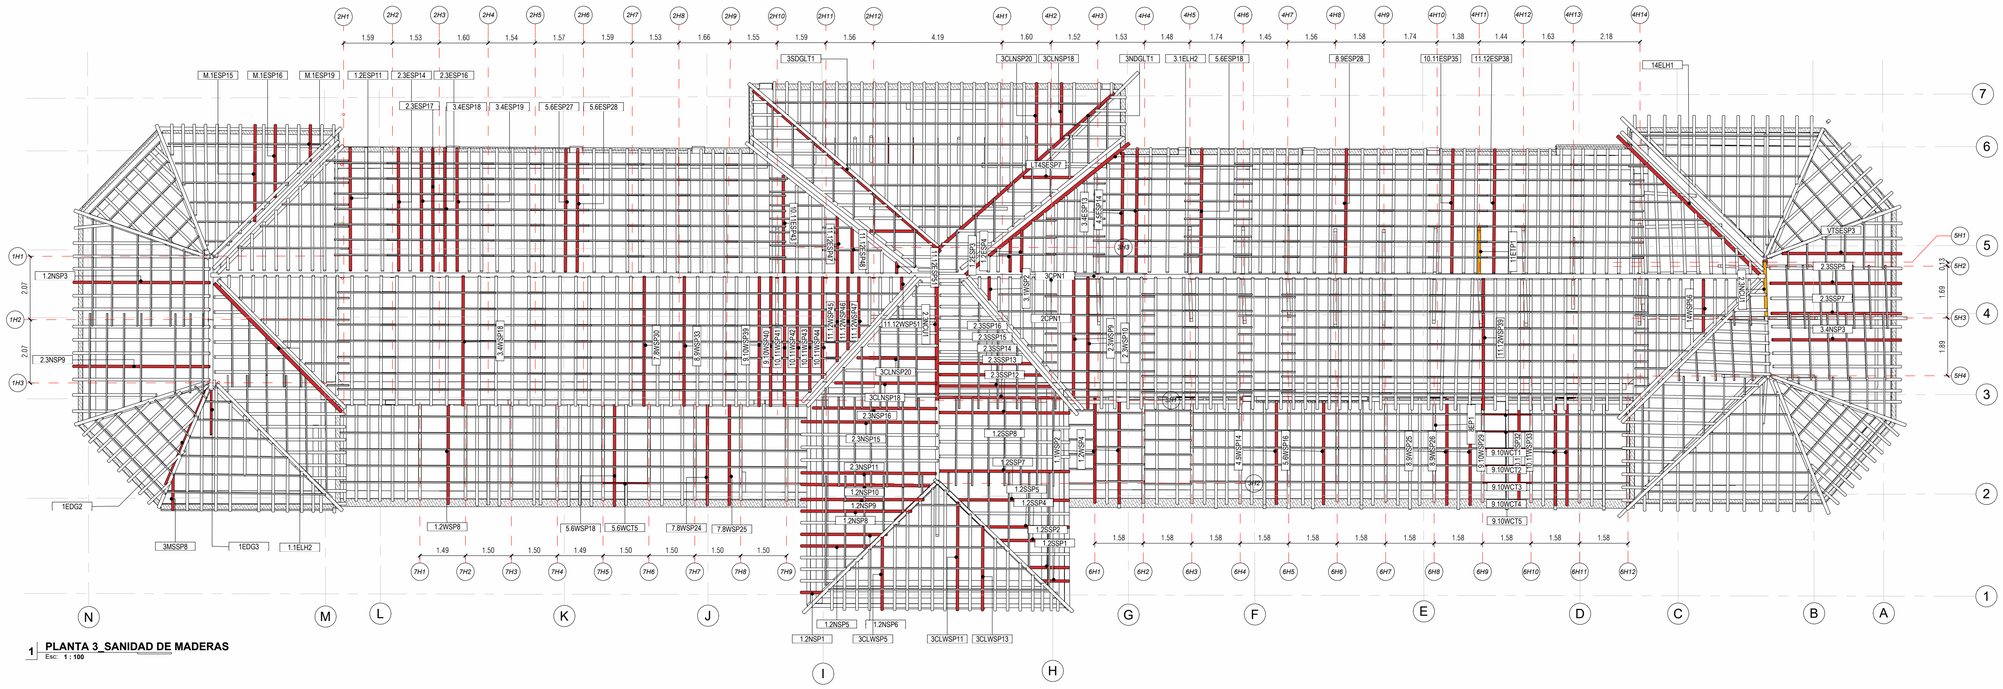

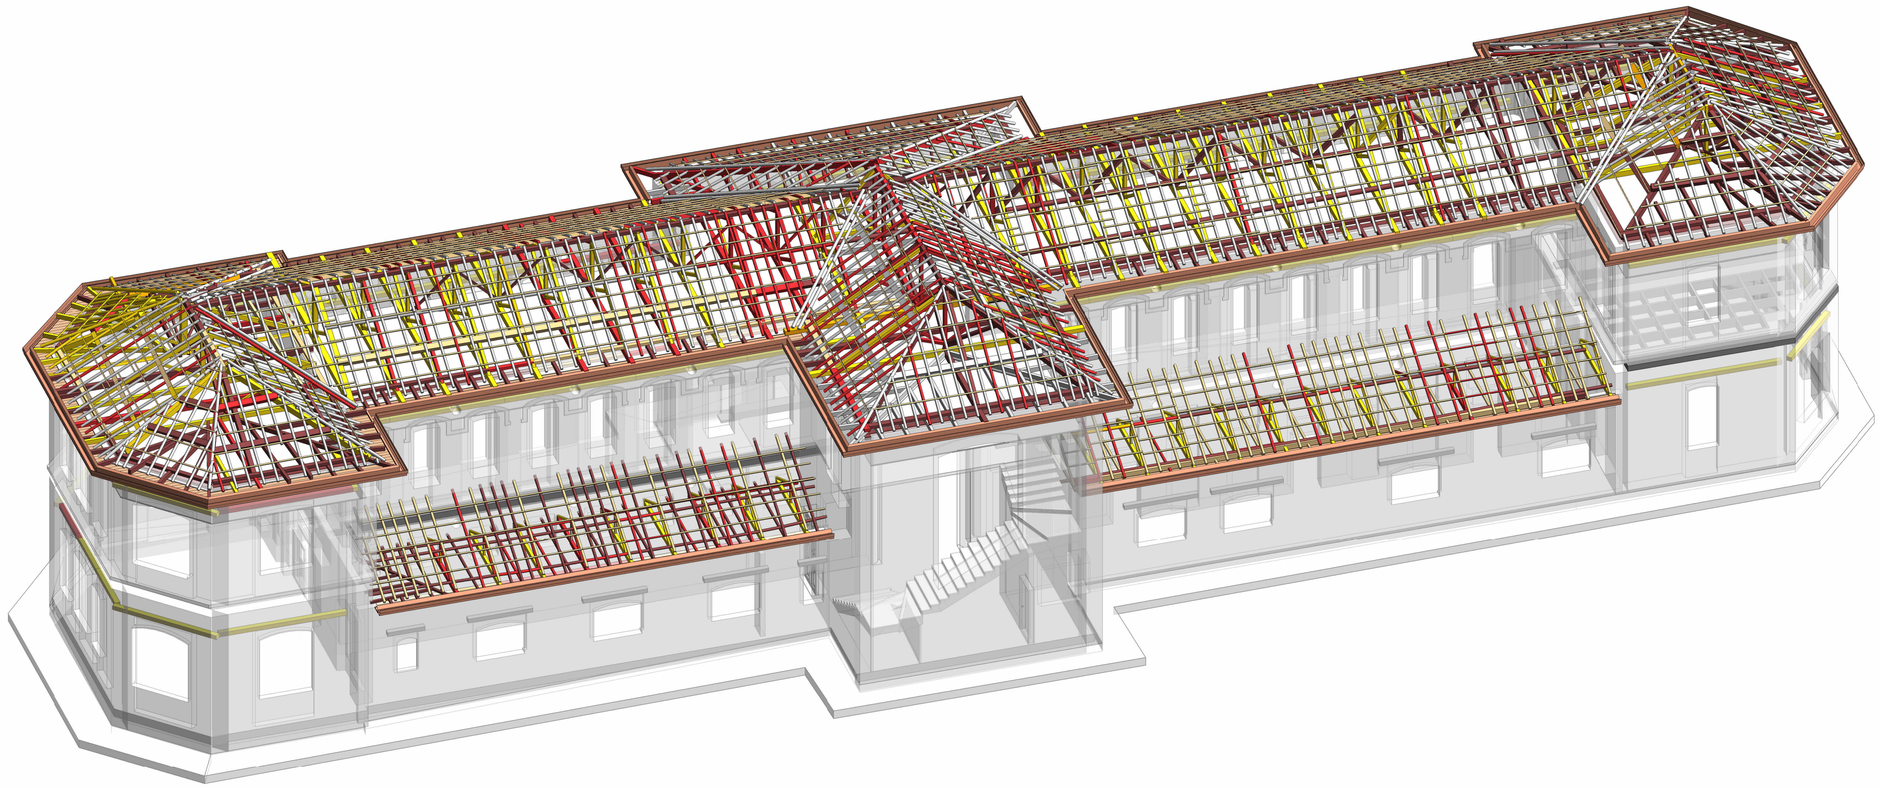

SECCIONES

1.	0.07 × 0.14	Par en madera escuadrada de 07x14 cm.
2.	0.15 × 0.15	Pendolón en madera escuadrado de 15x15 cm.
3.	⌀ 0.17	Correa en madera rolliza de 17 cm de diametro.
4.	0.14 × 0.11	Solera en madera escuadrada de 10x14 cm.
5.	0.20 × 0.11	Sobresolera en madera escuadrada de 11x20 cm.
6.	0.07 × 0.09	Listones en madera, escuadrada de 07x09cm.
7.	0.10 × 0.20	Vigas en madera, escuadrada de 10x20cm.
8.	⌀ 0.10	Sobre par en madera, rolliza de 10cm de diametro.
9.	⌀ 0.10	Viga en madera, rolliza de 10cm de diametro.
10.	0.20 × 0.20	Tirante, Correa en madera, escuadrada de 20x20m.
11.	0.12 × 0.20	Cumbrera transversal en madera escuadrada de 12x20 cm.
12.	0.14 × 0.12	Cumbrera longitudinal en madera escuadrada de 12x14 cm.
13.	⌀ 0.11	Limahoya en madera, rolliza de 11cm de diametro.
14.	⌀ 0.17	Limateza en madera rolliza de 17 cm de diametro.
15.	0.04 × 0.04	Correa de Tejado en madera escuadrado de 4x4 cm.
16.	0.10 × 0.16	Viga en madera escuadrado de 10x16 cm.
17.	0.08 × 0.08	Viga en madera escuadrado de 8x8 cm.

Leyenda de Etiqueta

1 C T 1
- Zona
- Vertiente
- Sigla Elemento
- # Elemento

Nomenclatura - Ejes de Cercha

1 H 1
- Número de Crujía
- Cercha (Revisar Convenciones de Elementos)
- # Cercha

CATEGORÍAS VISUALIZACIÓN

	RESISTENTE
	MEDIANAMENTE RESISTENTE
	NO RESISTENTE

NOTA: 1. Se aclara que los planos están divididos por los niveles y altura de vista de los elementos que componen la estructura de cubierta.
2. Los planos contenidos pertenecen a la Evaluación obtenida en el estudio de Sanida de Maderas, de la Estructura de cubierta

MINISTERIO DE CULTURA

MINISTERIO DE CULTURA
DIRECCIÓN DE PATRIMONIO Y MEMORIA

CONSORCIO CONURMA – RINCÓN - LÓPEZ NIT. 901615033-1

CONSORCIO CONURMA RINCÓN LÓPEZ
NIT: **90161533**
Representante legal: **ING JORGE ALBERTO SALAMANCA**

CONSORCIO RESTAURO SJD Interventoría

CONSORCIO INTERESTAURO
NIT: **901.619.927-9**
Representante legal: **ARQ. MAX OJEDA GÓMEZ**

COMPLEJO HOSPITALARIO SAN JUAN DE DIOS
CARRERA 10 # 1-59 SUR
Contrato Número 3019 de 2022 - Grupo 1
Realizar los estudios técnicos y proyectos de restauración de los Edificios Inmunológico, San Roque y San Jorge los cuales hacen parte del Complejo Hospitalario San Juan de Dios de Bogotá

DESARROLLO

Director: **ARQ. RAFAEL RINCÓN** M.P. 8019 CND
Coordinación: **ARQ. NATALIE RODRIGUEZ** M.P. A25152001-52056665
Especialista: **HECTOR M ROJAS LEON** M.P. XXX
Elaboró: **ARQ. GABRIELA RODRIGUEZ ARQ. PABLO CHAVEZ**

APROBACIONES

Director interventoría: **MAX OJEDA GOMEZ** M.P. 25700-00739
Coordinación interventoría: **ANDRES BOTERO** M.P. A1012011-1020730624
Especialista interventoría: **ARQ. GINA MAYORGA**
Revisor externo:

ESPACIO PARA SELLO MINISTERIO DE CULTURA

Supervisión Ministerio: **CARLOS AMEZQUITA**
Apoyo Supervisión Ministerio: **CLAUDIA JIMÉNEZ**


CONTIENE

SAN JORGE
Planta Limatesas, Sobrepares y Limahoyas_Planta Soportes Cieloraso_Sanidad de Maderas


Fecha: **31/01/2024**
Escala: **Como se indica**

SJ_MAD_ SM_106

Versión: **V5** No. Plano: **SM_106** de:
Especialidad: **Sanidad de Maderas** Archivo: C:/user/CHSJD/SJ/SMD/CHSJD_SJ_SMD_04_Sanidad de Maderas.rvt

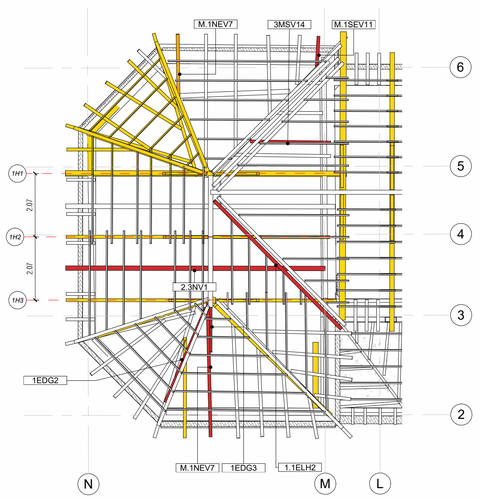


1 **PLANTA 1 CRUJIA 1**
Esc: 1 : 100

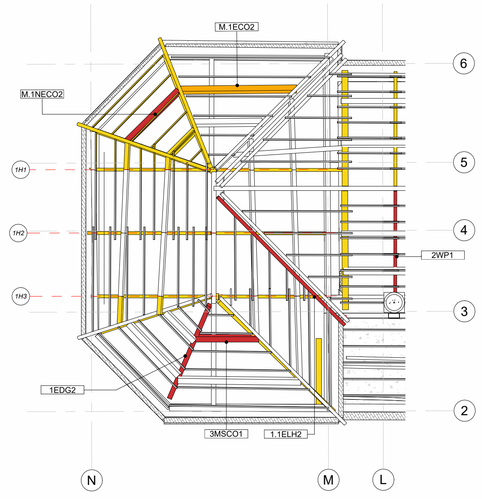


2 **PLANTA 2 CRUJIA 1**
Esc: 1 : 100




3 **PLANTA 3 CRUJIA 1**
Esc: 1 : 100

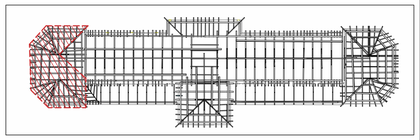


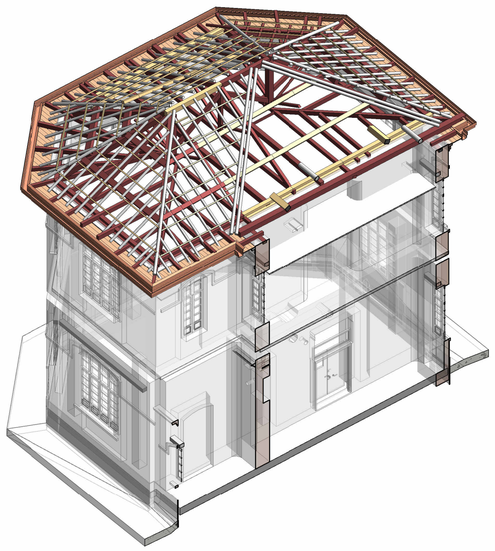


7 **CRUJIA 1**
Esc:

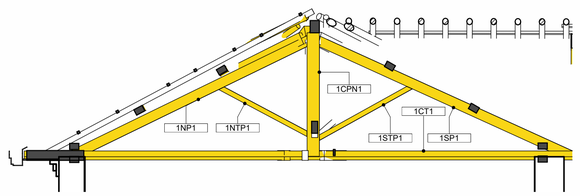

6 **1H1**
Esc: 1 : 50

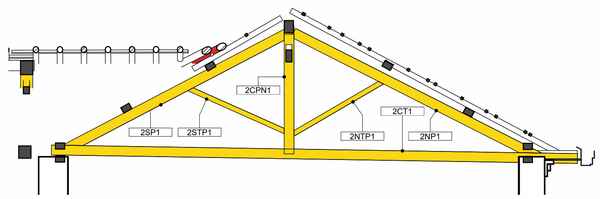

5 **1H2**
Esc: 1 : 50

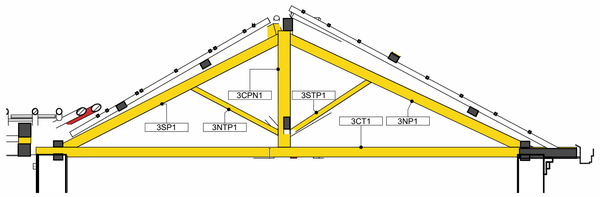

4 **1H3**
Esc: 1 : 50

ELEMENTOS	SIGLAS
ARRIOSTRE	A
BAJO PAR	BP
BUHARDILLA	B
CAMON	CA
CAN	CN
CENTRAL	C
CERCHA	H
COLGANTES	CE
COLUMNA DE MANZARDA	CM
CORREA	CO
CORREA SUPERIOR	COS
CORREA-TEJADO	CT
CORREDOR	CR
COSTILLA	CA
CRUJÍA	#
CRUZ DE SAN LORENZO	CZ
CUADRAL	CD
CUELGA	CG
CULATA	CL
CUMBRERA	CU
DIAGONAL	DG
DIAGONAL CUMBRERA	DC
DIAGONAL CORREA	DGCO
DINTEL	D
ENTRE	EN
ESTRUCTURA SUPERIOR	ES
ORIENTE	E
LIMA HOYA	LH
LIMA TESA	LT
METÁLICA	MT
MURO	M
NORTE	N
NOR-ORIENTE	NE
NOR-OCCIDENTE	NW
OCCIDENTE	W
PAÑO	PÑ
PAR	P
PENDOLON	PN
PIE DERECHO	PD
PUNTAL	PU
PUNTAL CUMBRERA	PC
PUNTAL LIMATESA	PULT
REPISA	R
SOBRESOLERA	SB
SOBRESOLERA CORREDOR	SOR
SOBRECUMBRERA	SC
SOBREPAR	SP
SOLERA	SO
SUR	S
SUR-ORIENTE	SE
SUR-OCCIDENTE	SW
TABLA DE ALERO	TA
TABLILLA	TB
TIRANTE	T
TORNAPUNTA	TP
VARAS	VA
VERTIENTE	VT
VIGA	V
VIGA CONFINAMIENTO	VF
VIGA CORREDOR	VR
VIGA DE MANZARDA	VM
VIGUETA	VG
VOLUMEN	VL

Leyenda de Etiqueta

1 C T 1
- Zona
- Vertiente
- Sigla Elemento
- # Elemento

Nomenclatura - Ejes de Cercha

1 H 1
- Número de Crujía
- Cercha (Revisar Convenciones de Elementos)
- # Cercha

CATEGORÍAS VISUALIZACIÓN
RESISTENTE
MEDIANAMENTE RESISTENTE
NO RESISTENTE

NOTA: 1. Se aclara que los planos están divididos por los niveles y altura de vista de los elementos que componen la estructura de cubierta.
2. Los planos contenidos pertenecen a la Evaluación obtenida en el estudio de Sanida de Maderas, de la Estructura de cubierta

MINISTERIO DE CULTURA

MINISTERIO DE CULTURA
DIRECCIÓN DE PATRIMONIO Y MEMORIA

CONSORCIO CONURMA – RINCÓN - LÓPEZ NIT. 901615033-1

CONSORCIO CONURMA RINCÓN LÓPEZ
NIT: **90161533**
Representante legal: **ING JORGE ALBERTO SALAMANCA**

CONSORCIO RESTAURO SJD Interventoría

CONSORCIO INTERESTAURO
NIT: **901.619.927-9**
Representante legal: **ARQ. MAX OJEDA GÓMEZ**

COMPLEJO HOSPITALARIO SAN JUAN DE DIOS
CARRERA 10 # 1-59 SUR
Contrato Número 3019 de 2022 - Grupo 1
Realizar los estudios técnicos y proyectos de restauración de los Edificios Inmunológico, San Roque y San Jorge los cuales hacen parte del Complejo Hospitalario San Juan de Dios de Bogotá

DESARROLLO

Director:
ARQ. RAFAEL RINCÓN
M.P. 8019 CND

Coordinación:
ARQ. NATALIE RODRIGUEZ
M.P. A25152001-52056665

Especialista:
HECTOR M ROJAS LEON
M.P. XXX

Elaboró:
ARQ. GABRIELA RODRIGUEZ ARQ. PABLO CHAVEZ

APROBACIONES

Director interventoría:
MAX OJEDA GÓMEZ
M.P. 25700-00739

Coordinación interventoría:
ANDRES BOTERO
M.P. A1012011-1020730624

Especialista interventoría:
ARQ. GINA MAYORGA

Revisor externo:

ESPACIO PARA SELLO MINISTERIO DE CULTURA

Supervisión Ministerio: **CARLOS AMEZQUITA**
Apoyo Supervisión Ministerio: **CLAUDIA JIMÉNEZ**

CONTIENE

SAN JORGE


Especificaciones Elementos y Alzados Cerchas Crujia 1

Fecha: **31/01/2024**
Escala: **Como se indica**


SJ_MAD_ SM_108

Versión: **V5** No. Plano: **SM_108** de:


Especialidad: **Sanidad de Maderas** Archivo: C:/user/CHSJD/SJ/SMD/CHSJD_SJ_SMD_04_Sanidad de Maderas.rvt

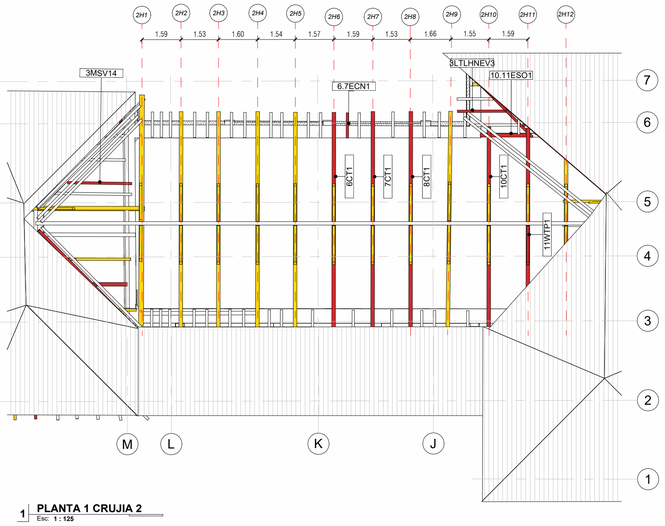


1 **PLANTA 1 CRUJIA 2**
Esc: **1 : 125**

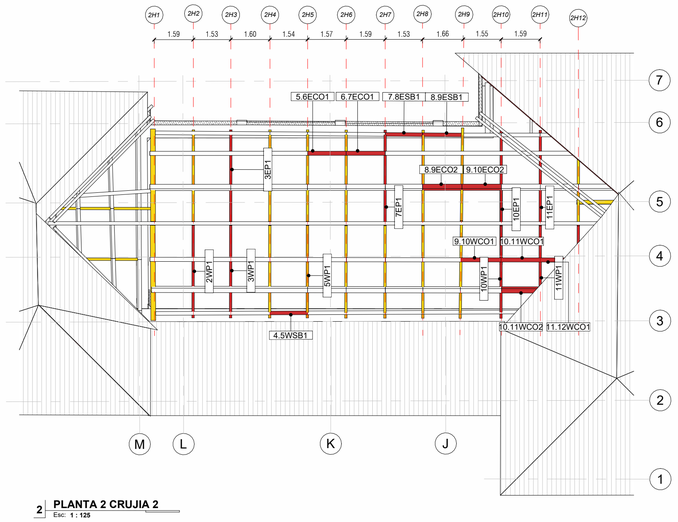


2 **PLANTA 2 CRUJIA 2**
Esc: **1 : 125**

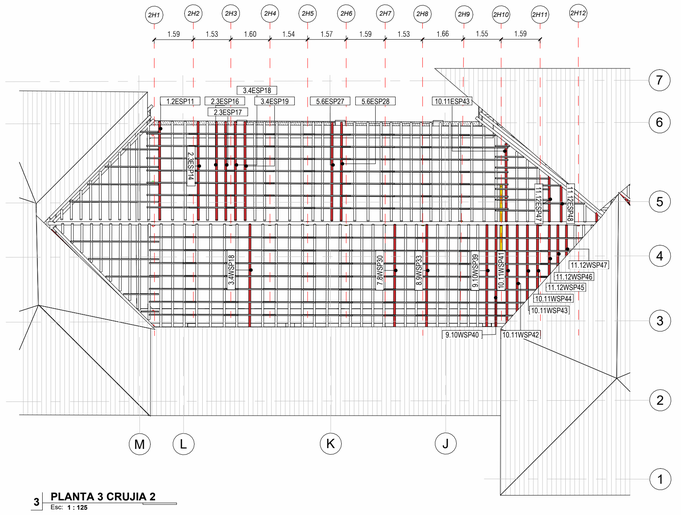


3 **PLANTA 3 CRUJIA 2**
Esc: **1 : 125**

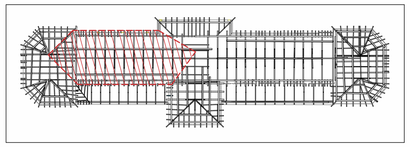


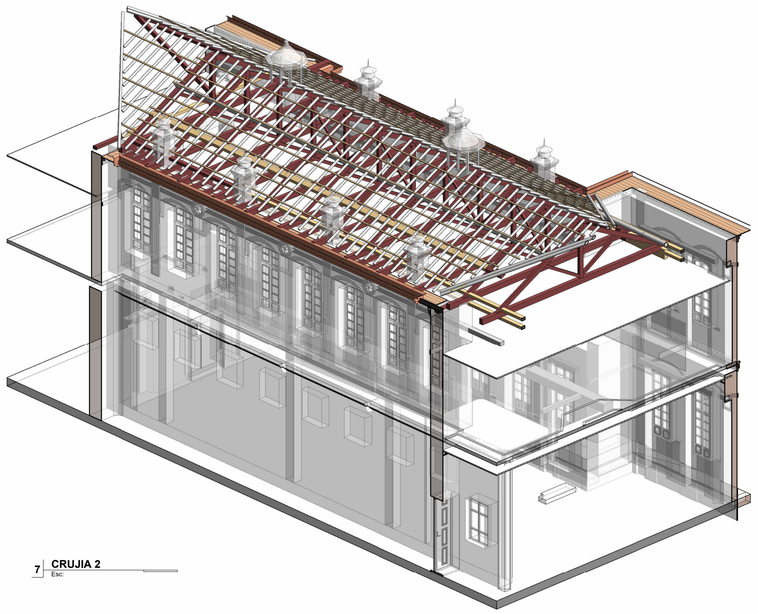


7 **CRUJIA 2**
Esc:

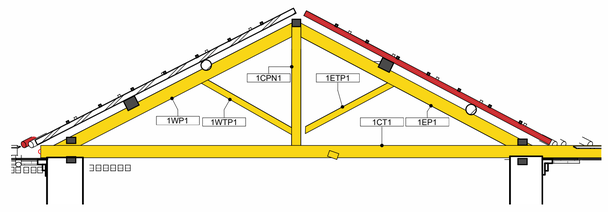


4 **2H1**
Esc: **1 : 50**

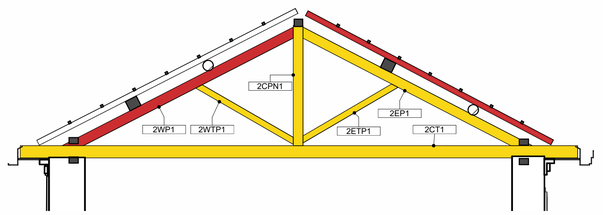

5 **2H2**
Esc: **1 : 50**

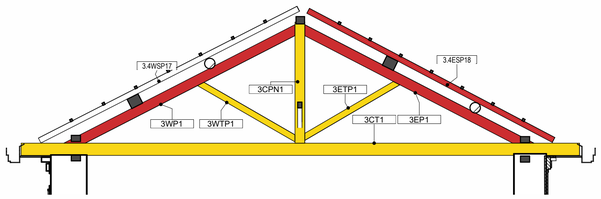

6 **2H3**
Esc: **1 : 50**

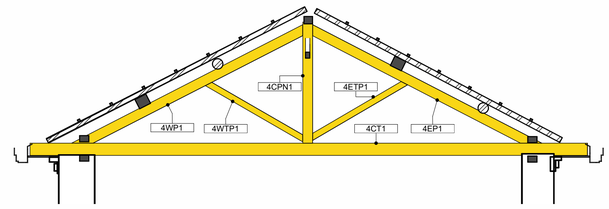

8 **2H4**
Esc: **1 : 50**

ELEMENTOS	SIGLAS
ARRIOSTRE	A
BAJO PAR	BP
BUHARDILLA	B
CAMON	CA
CAN	CN
CENTRAL	C
CERCHA	H
COLGANTES	CE
COLUMNA DE MANZARDA	CM
CORREA	CO
CORREA SUPERIOR	COS
CORREA-TEJADO	CT
CORREDOR	CR
COSTILLA	CA
CRUJÍA	#
CRUZ DE SAN LORENZO	CZ
CUADRAL	CD
CUELGA	CG
CULATA	CL
CUMBRERA	CU
DIAGONAL	DG
DIAGONAL CUMBRERA	DC
DIAGONAL CORREA	DGCO
DINTEL	D
ENTRE	EN
ESTRUCTURA SUPERIOR	ES
ORIENTE	E
LIMA HOYA	LH
LIMA TESA	LT
METÁLICA	MT
MURO	M
NORTE	N
NOR-ORIENTE	NE
NOR-OCCIDENTE	NW
OCCIDENTE	W
PAÑO	PÑ
PAR	P
PENDOLON	PN
PIE DERECHO	PD
PUNTAL	PU
PUNTAL CUMBRERA	PC
PUNTAL LIMATESA	PULT
REPISA	R
SOBRESOLERA	SB
SOBRESOLERA CORREDOR	SOR
SOBRECUMBRERA	SC
SOBREPAR	SP
SOLERA	SO
SUR	S
SUR-ORIENTE	SE
SUR-OCCIDENTE	SW
TABLA DE ALERO	TA
TABLILLA	TB
TIRANTE	T
TORNAPUNTA	TP
VARAS	VA
VERTIENTE	VT
VIGA	V
VIGA CONFINAMIENTO	VF
VIGA CORREDOR	VR
VIGA DE MANZARDA	VM
VIGUETA	VG
VOLUMEN	VL

Leyenda de Etiqueta

1 C T 1
- Zona
- Vertiente
- Sigla Elemento
- # Elemento

Nomenclatura - Ejes de Cercha

1 H 1
- Número de Crujía
- Cercha (Revisar Convenciones de Elementos)
- # Cercha

CATEGORÍAS VISUALIZACIÓN	
	RESISTENTE
	MEDIANAMENTE RESISTENTE
	NO RESISTENTE

NOTA: 1. Se aclara que los planos están divididos por los niveles y altura de vista de los elementos que componen la estructura de cubierta.
2. Los planos contenidos pertenecen a la Evaluación obtenida en el estudio de Sanida de Maderas, de la Estructura de cubierta

MINISTERIO DE CULTURA

MINISTERIO DE CULTURA
DIRECCIÓN DE PATRIMONIO Y MEMORIA

CONSORCIO CONURMA – RINCÓN - LÓPEZ NIT. 901615033-1

CONSORCIO CONURMA RINCÓN LÓPEZ
NIT: **90161533**
Representante legal: **ING JORGE ALBERTO SALAMANCA**

CONSORCIO RESTAURO SJD Interventoría

CONSORCIO INTERESTAURO
NIT: **901.619.927-9**
Representante legal: **ARQ. MAX OJEDA GÓMEZ**

COMPLEJO HOSPITALARIO SAN JUAN DE DIOS
CARRERA 10 # 1-59 SUR
Contrato Número 3019 de 2022 - Grupo 1
Realizar los estudios técnicos y proyectos de restauración de los Edificios Inmunológico, San Roque y San Jorge los cuales hacen parte del Complejo Hospitalario San Juan de Dios de Bogotá

DESARROLLO

Director: 8019 CND
ARQ. RAFAEL RINCÓN
M.P. 8019 CND

Coordinación: A24012012-1022359016
ARQ. NATALIE RODRIGUEZ
M.P. A25152001-52056665

Especialista: XXX
HECTOR M ROJAS LEON
M.P. XXX

Elaboró:
ARQ. GABRIELA RODRIGUEZ ARQ. PABLO CHAVEZ

APROBACIONES

Director interventoría: 00739
MAX OJEDA GÓMEZ
M.P. 25700-00739

Coordinación interventoría: A01201-1020730624
ANDRES BOTERO
M.P. A1012011-1020730624

Especialista interventoría:
ARQ. GINA MAYORGA

Revisor externo:

ESPACIO PARA SELLO MINISTERIO DE CULTURA

Supervisión Ministerio: **CARLOS AMEZQUITA**
Apoyo Supervisión Ministerio: **CLAUDIA JIMÉNEZ**

CONTIENE


SAN JORGE
Especificaciones Elementos y Alzados Cerchas Crujía 2_Sanidad de Maderas

Fecha: **31/01/2024**
Escala: **Como se indica**


SJ_MAD_ **SM_109**

Versión: **V5** No. Plano: **SM_109** de:

Especialidad: **Sanidad de Maderas** Archivo: C:/user/CHSJD/SJ/SMD/CHSJD_SJ_SMD_04_Sanidad de Maderas.rvt

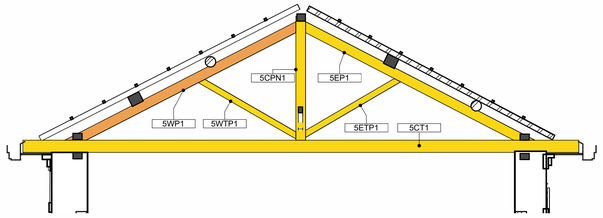


1 **2H5**
Esc: **1 : 50**

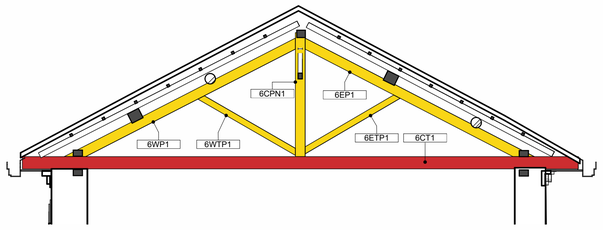


2 **2H6**
Esc: **1 : 50**


7 **CRUJIA 2**
Esc:

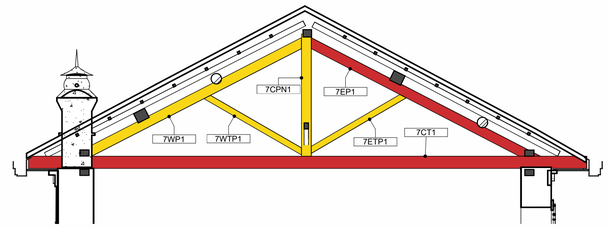


3 **2H7**
Esc: **1 : 50**

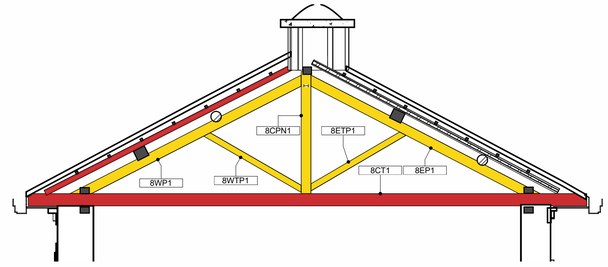


4 **2H8**
Esc: **1 : 50**

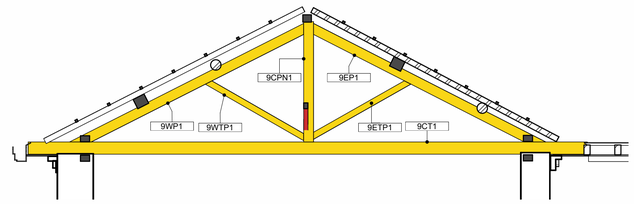


5 **2H9**
Esc: **1 : 50**

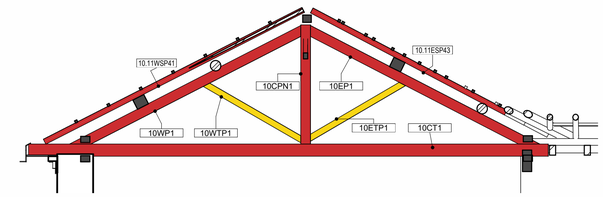

6 **2H10**
Esc: **1 : 50**

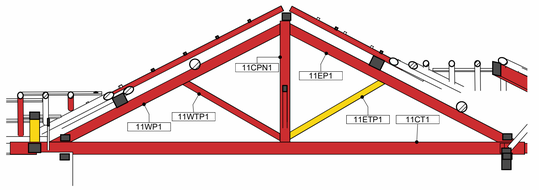

8 **2H11**
Esc: **1 : 50**

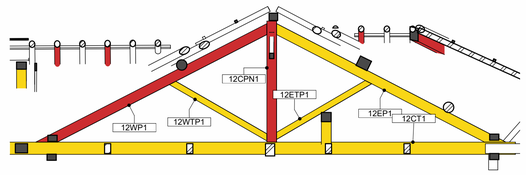

9 **2H12**
Esc: **1 : 50**

ELEMENTOS	SIGLAS
ARRIOSTRE	A
BAJO PAR	BP
BUHARDILLA	B
CAMON	CA
CAN	CN
CENTRAL	C
CERCHA	H
COLGANTES	CE
COLUMNA DE MANZARDA	CM
CORREA	CO
CORREA SUPERIOR	COS
CORREA-TEJADO	CT
CORREDOR	CR
COSTILLA	CA
CRUJÍA	#
CRUZ DE SAN LORENZO	CZ
CUADRAL	CD
CUELGA	CG
CULATA	CL
CUMBRERA	CU
DIAGONAL	DG
DIAGONAL CUMBRERA	DC
DIAGONAL CORREA	DGCO
DINTEL	D
ENTRE	EN
ESTRUCTURA SUPERIOR	ES
ORIENTE	E
LIMA HOYA	LH
LIMA TESA	LT
METÁLICA	MT
MURO	M
NORTE	N
NOR-ORIENTE	NE
NOR-OCCIDENTE	NW
OCCIDENTE	W
PAÑO	PÑ
PAR	P
PENDOLON	PN
PIE DERECHO	PD
PUNTAL	PU
PUNTAL CUMBRERA	PC
PUNTAL LIMATESA	PULT
REPISA	R
SOBRESOLERA	SB
SOBRESOLERA CORREDOR	SOR
SOBRECUMBRERA	SC
SOBREPAR	SP
SOLERA	SO
SUR	S
SUR-ORIENTE	SE
SUR-OCCIDENTE	SW
TABLA DE ALERO	TA
TABLILLA	TB
TIRANTE	T
TORNAPUNTA	TP
VARAS	VA
VERTIENTE	VT
VIGA	V
VIGA CONFINAMIENTO	VF
VIGA CORREDOR	VR
VIGA DE MANZARDA	VM
VIGUETA	VG
VOLUMEN	VL

Leyenda de Etiqueta

1 C T 1
- Zona
- Vertiente
- Sigla Elemento
- # Elemento

Nomenclatura - Ejes de Cercha — — —

1 H 1
- Número de Crujía
- Cercha (Revisar Convenciones de Elementos)
- # Cercha

CATEGORÍAS VISUALIZACIÓN

	RESISTENTE
	MEDIANAMENTE RESISTENTE
	NO RESISTENTE

NOTA: 1. Se aclara que los planos están divididos por los niveles y altura de vista de los elementos que componen la estructura de cubierta.
2. Los planos contenidos pertenecen a la Evaluación obtenida en el estudio de Sanida de Maderas, de la Estructura de cubierta

MINISTERIO DE CULTURA

MINISTERIO DE CULTURA
DIRECCIÓN DE PATRIMONIO Y MEMORIA

CONSORCIO
CONURMA – RINCÓN - LÓPEZ
NIT. 901615033-1

CONSORCIO CONURMA RINCÓN LÓPEZ
NIT: **90161533**
Representante legal: **ING JORGE ALBERTO SALAMANCA**

CONSORCIO RESTAURO SJD
Interventoría

CONSORCIO INTERESTAURO
NIT: **901.619.927-9**
Representante legal: **ARQ. MAX OJEDA GÓMEZ**

COMPLEJO HOSPITALARIO SAN JUAN DE DIOS
CARRERA 10 # 1-59 SUR
Contrato Número 3019 de 2022 - Grupo 1
Realizar los estudios técnicos y proyectos de restauración de los Edificios Inmunológico, San Roque y San Jorge los cuales hacen parte del Complejo Hospitalario San Juan de Dios de Bogotá

DESARROLLO

Director:
ARQ. RAFAEL RINCÓN
M.P. 8019 CND

Coordinación:
ARQ. NATALIE RODRIGUEZ
M.P. A25152001-52056665

Especialista:
HECTOR M ROJAS LEON
M.P. XXX

Elaboró:
ARQ. GABRIELA RODRIGUEZ ARQ. PABLO CHAVEZ

APROBACIONES

Director interventoría:
MAX OJEDA GÓMEZ
M.P. 25700-00739

Coordinación interventoría:
ANDRES BOTERO
M.P. A1012011-1020730624

Especialista interventoría:
ARQ. GINA MAYORGA

Revisor externo:

ESPACIO PARA SELLO MINISTERIO DE CULTURA

Supervisión Ministerio: **CARLOS AMEZQUITA**
Apoyo Supervisión Ministerio: **CLAUDIA JIMÉNEZ**

CONTIENE


SAN JORGE
Especificaciones Elementos y Alzados Cerchas Crujía 2_Sanidad de Maderas

Fecha: **31/01/2024**
Escala: **Como se indica**


SJ_MAD_ SM_110

Versión: **V5** No. Plano: **SM_110** de:


Especialidad: **Sanidad de Maderas** Archivo: C:/user/CHSJD/SJ/SMD/CHSJD_SJ_SMD_04_Sanidad de Maderas.rvt

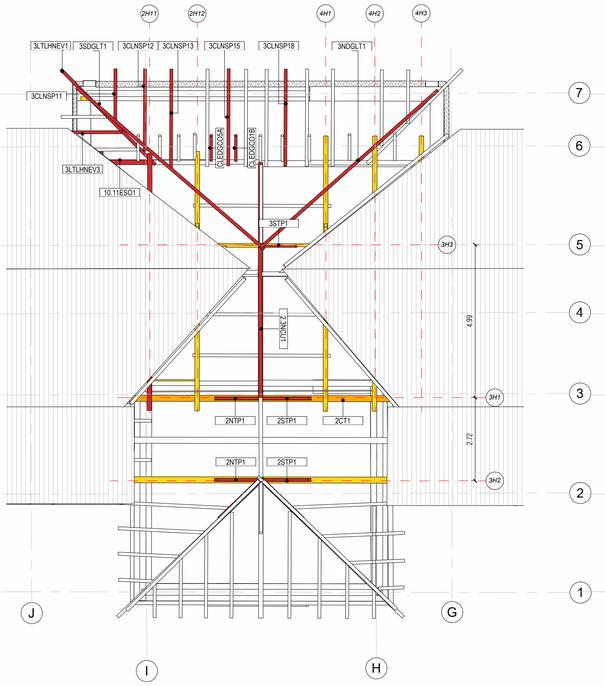


1 **PLANTA 1 CRUJIA 3**
Esc: **1 : 100**

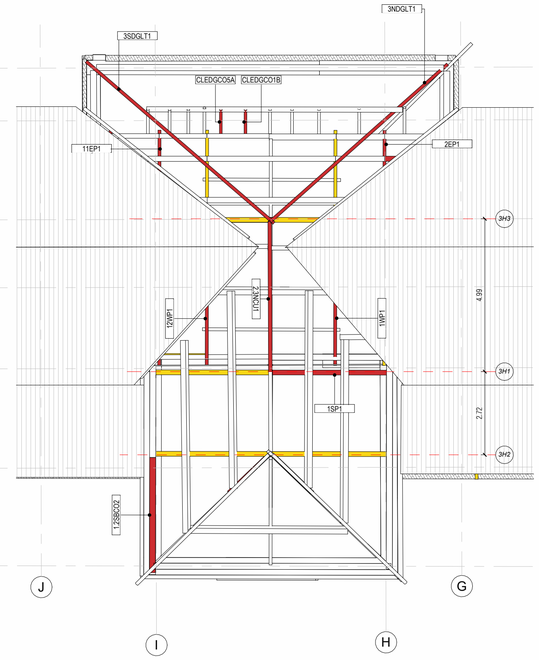


2 **PLANTA 2 CRUJIA 3**
Esc: **1 : 100**

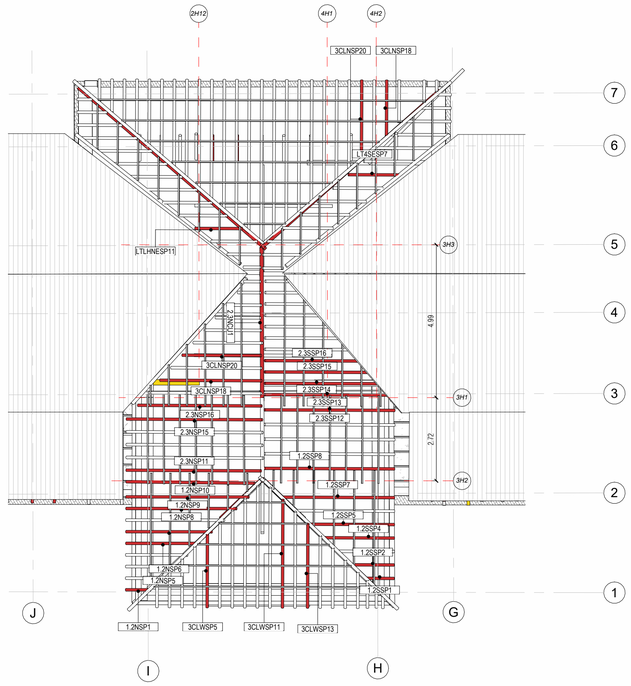


3 **PLANTA 3 CRUJIA 3**
Esc: **1 : 100**

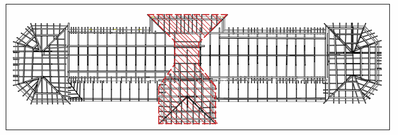


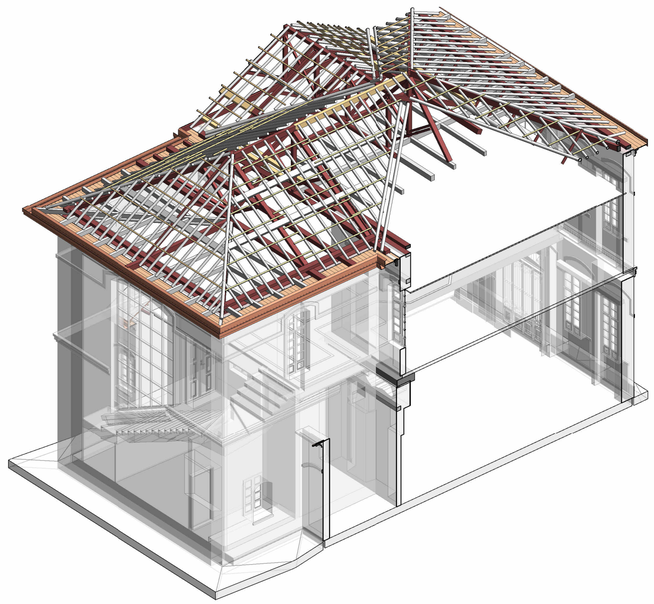


7 **CRUJIA 3**
Esc:

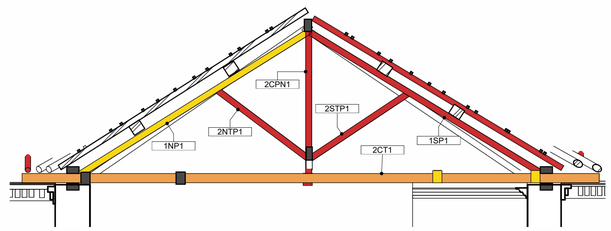

4 **3H1**
Esc: **1 : 50**

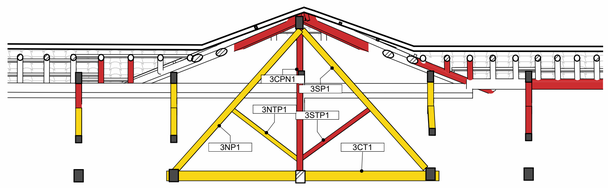

5 **3H3**
Esc: **1 : 50**

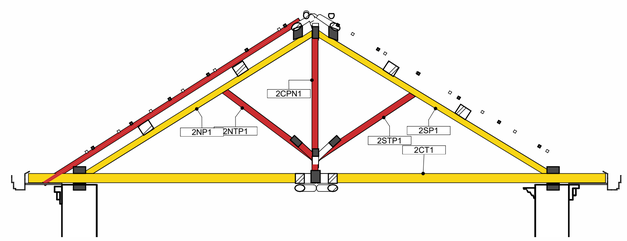

6 **3H2**
Esc: **1 : 50**

ELEMENTOS	SIGLAS
ARRIOSTRE	A
BAJO PAR	BP
BUHARDILLA	B
CAMON	CA
CAN	CN
CENTRAL	C
CERCHA	H
COLGANTES	CE
COLUMNA DE MANZARDA	CM
CORREA	CO
CORREA SUPERIOR	COS
CORREA-TEJADO	CT
CORREDOR	CR
COSTILLA	CA
CRUJÍA	#
CRUZ DE SAN LORENZO	CZ
CUADRAL	CD
CUELGA	CG
CULATA	CL
CUMBRERA	CU
DIAGONAL	DG
DIAGONAL CUMBRERA	DC
DIAGONAL CORREA	DGCO
DINTEL	D
ENTRE	EN
ESTRUCTURA SUPERIOR	ES
ORIENTE	E
LIMA HOYA	LH
LIMA TESA	LT
METÁLICA	MT
MURO	M
NORTE	N
NOR-ORIENTE	NE
NOR-OCCIDENTE	NW
OCCIDENTE	W
PAÑO	PÑ
PAR	P
PENDOLON	PN
PIE DERECHO	PD
PUNTAL	PU
PUNTAL CUMBRERA	PC
PUNTAL LIMATESA	PULT
REPISA	R
SOBRESOLERA	SB
SOBRESOLERA CORREDOR	SOR
SOBRECUMBRERA	SC
SOBREPAR	SP
SOLERA	SO
SUR	S
SUR-ORIENTE	SE
SUR-OCCIDENTE	SW
TABLA DE ALERO	TA
TABLILLA	TB
TIRANTE	T
TORNAPUNTA	TP
VARAS	VA
VERTIENTE	VT
VIGA	V
VIGA CONFINAMIENTO	VF
VIGA CORREDOR	VR
VIGA DE MANZARDA	VM
VIGUETA	VG
VOLUMEN	VL

Leyenda de Etiqueta

1 C T 1
- 1 → Zona
- C → Vertiente
- T → Sigla Elemento
- 1 → # Elemento

CATEGORÍAS VISUALIZACIÓN
RESISTENTE
MEDIANAMENTE RESISTENTE
NO RESISTENTE

NOTA: 1. Se aclara que los planos están divididos por los niveles y altura de vista de los elementos que componen la estructura de cubierta.
2. Los planos contenidos pertenecen a la Evaluación obtenida en el estudio de Sanida de Maderas, de la Estructura de cubierta

MINISTERIO DE CULTURA

MINISTERIO DE CULTURA
DIRECCIÓN DE PATRIMONIO Y MEMORIA

CONSORCIO
CONURMA – RINCÓN – LÓPEZ
NIT. 901615033-1

CONSORCIO CONURMA RINCÓN LÓPEZ
NIT: **90161533**
Representante legal: **ING JORGE ALBERTO SALAMANCA**

CONSORCIO RESTAURO SJD
Interventoría

CONSORCIO INTERESTAURO
NIT: **901.619.927-9**
Representante legal: **ARQ. MAX OJEDA GÓMEZ**

COMPLEJO HOSPITALARIO SAN JUAN DE DIOS

CARRERA 10 # 1-59 SUR

Contrato Número 3019 de 2022 - Grupo 1

Realizar los estudios técnicos y proyectos de restauración de los Edificios Inmunológico, San Roque y San Jorge los cuales hacen parte del Complejo Hospitalario San Juan de Dios de Bogotá

DESARROLLO

Director:
ARQ. RAFAEL RINCÓN
M.P. 8019 CND

Coordinación:
ARQ. NATALIE RODRIGUEZ
M.P. AZ51S2001-52056665

Especialista:
HECTOR M ROJAS LEON
M.P. XXX

Elaboró:
ARQ. GABRIELA RODRIGUEZ ARQ. PABLO CHAVEZ

APROBACIONES

Director interventoría:
MAX OJEDA GÓMEZ
M.P. 2570-00739

Coordinación interventoría:
ANDRES BOTERO
M.P. A1012011-1020730624

Especialista interventoría:
ARQ. GINA MAYORGA

Revisor externo:

ESPACIO PARA SELLO MINISTERIO DE CULTURA

Supervisión Ministerio: **CARLOS AMEZQUITA**
Apoyo Supervisión Ministerio: **CLAUDIA JIMENEZ**

CONTIENE


SAN JORGE
Especificaciones Elementos y Alzados Cerchas Crujía 3_Sanidad de Maderas

Fecha: **31/01/2024**
Escala: **Como se indica**


SJ_MAD_ **SM_111**

Versión: **V5** No. Plano: **SM_111** de:


Especialidad: **Sanidad de Maderas** Archivo: C:/user/CHSJD/SJ/SMD/CHSJD_SJ_SMD_04_Sanidad de Maderas.rvt

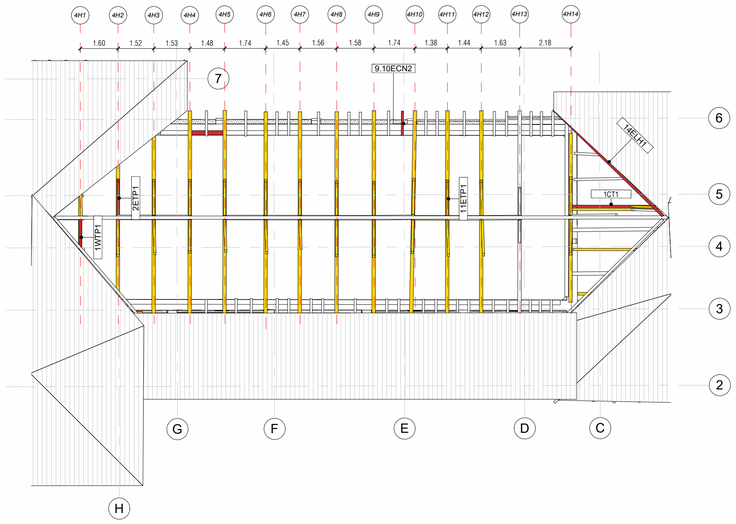


1 PLANTA 1 CRUJIA 4
Esc: 1 : 130

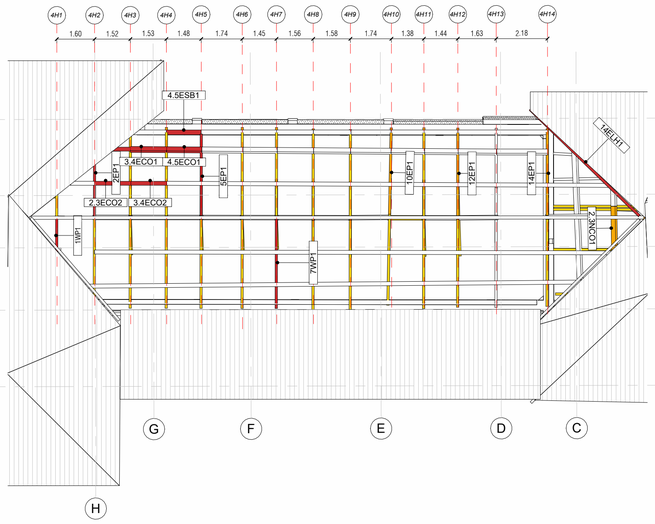


2 PLANTA 2 CRUJIA 4
Esc: 1 : 130

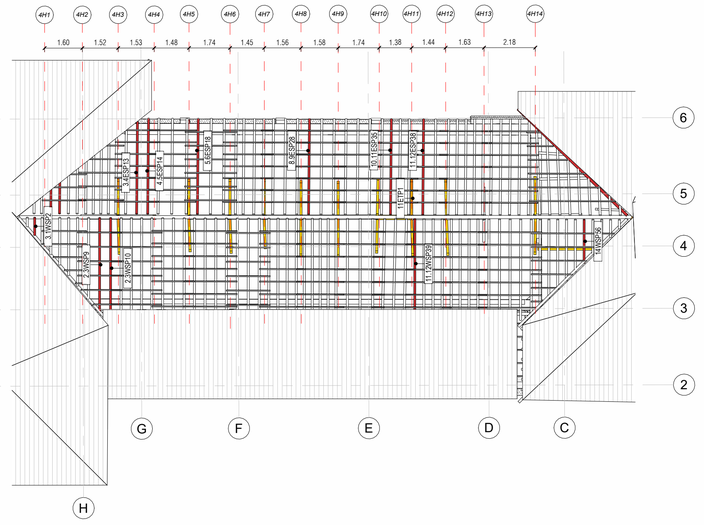


3 PLANTA 3 CRUJIA 4
Esc: 1 : 130

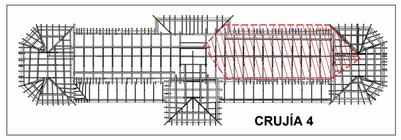


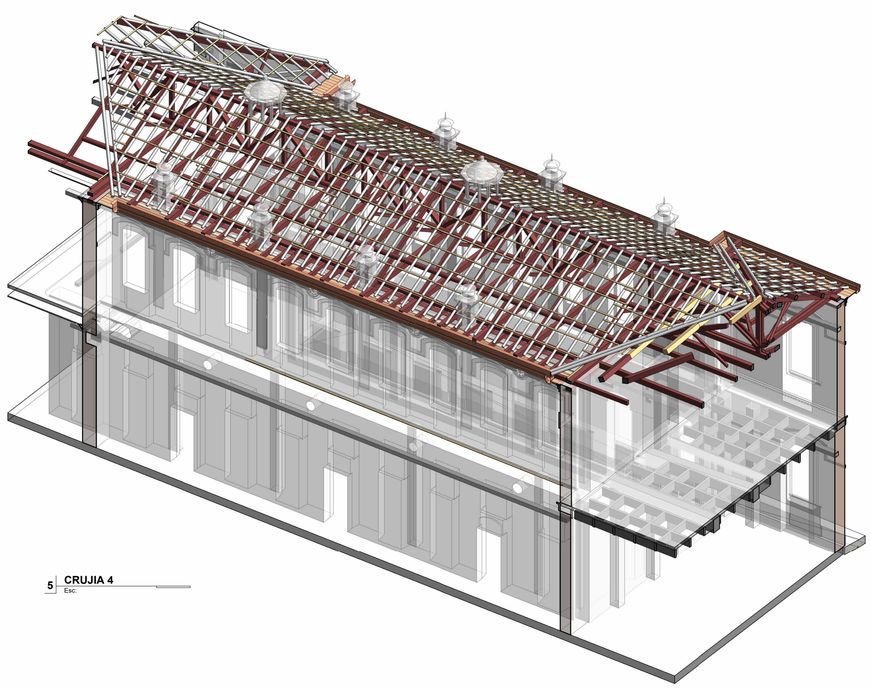


5 CRUJIA 4
Esc:

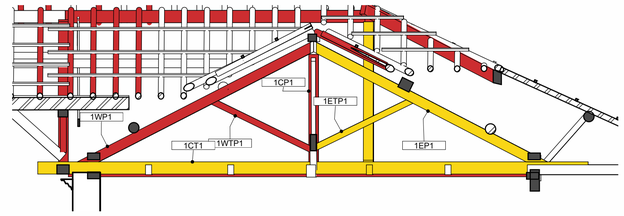


4 4H1
Esc: 1 : 50

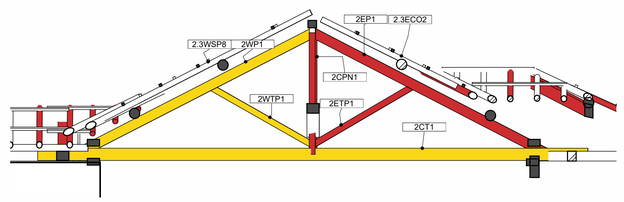


6 4H2
Esc: 1 : 50

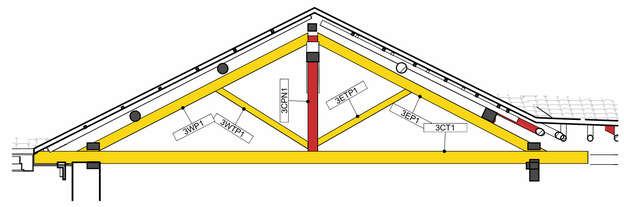

7 4H3
Esc: 1 : 50

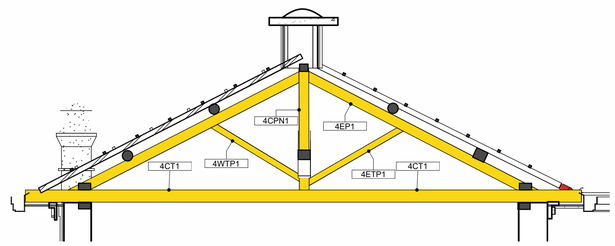

8 4H4
Esc: 1 : 50

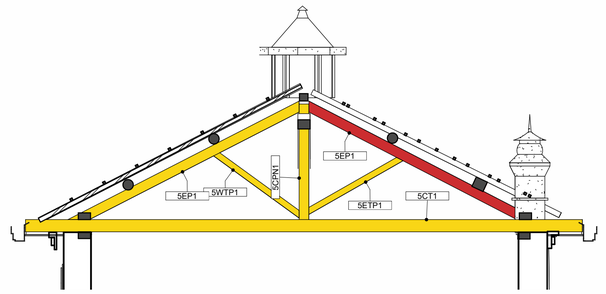

9 4H5
Esc: 1 : 50

ELEMENTOS	SIGLAS
ARRIOSTRE	A
BAJO PAR	BP
BUHARDILLA	B
CAMON	CA
CAN	CN
CENTRAL	C
CERCHA	H
COLGANTES	CE
COLUMNA DE MANZARDA	CM
CORREA	CO
CORREA SUPERIOR	COS
CORREA-TEJADO	CT
CORREDOR	CR
COSTILLA	CA
CRUJÍA	#
CRUZ DE SAN LORENZO	CZ
CUADRAL	CD
CUELGA	CG
CULATA	CL
CUMBRERA	CU
DIAGONAL	DG
DIAGONAL CUMBRERA	DC
DIAGONAL CORREA	DGCO
DINTEL	D
ENTRE	EN
ESTRUCTURA SUPERIOR	ES
ORIENTE	E
LIMA HOYA	LH
LIMA TESA	LT
METÁLICA	MT
MURO	M
NORTE	N
NOR-ORIENTE	NE
NOR-OCCIDENTE	NW
OCCIDENTE	W
PAÑO	PÑ
PAR	P
PENDOLON	PN
PIE DERECHO	PD
PUNTAL	PU
PUNTAL CUMBRERA	PC
PUNTAL LIMATESA	PULT
REPISA	R
SOBRESOLERA	SB
SOBRESOLERA CORREDOR	SOR
SOBRECUMBRERA	SC
SOBREPAR	SP
SOLERA	SO
SUR	S
SUR-ORIENTE	SE
SUR-OCCIDENTE	SW
TABLA DE ALERO	TA
TABLILLA	TB
TIRANTE	T
TORNAPUNTA	TP
VARAS	VA
VERTIENTE	VT
VIGA	V
VIGA CONFINAMIENTO	VF
VIGA CORREDOR	VR
VIGA DE MANZARDA	VM
VIGUETA	VG
VOLUMEN	VL

Leyenda de Etiqueta

1 C T 1
- Zona
- Vertiente
- Sigla Elemento
- # Elemento

Nomenclatura - Ejes de Cercha

1 H 1
- Número de Crujía
- Cercha (Revisar Convenciones de Elementos)
- # Cercha

CATEGORÍAS VISUALIZACIÓN

	RESISTENTE
	MEDIANAMENTE RESISTENTE
	NO RESISTENTE

NOTA: 1. Se aclara que los planos están divididos por los niveles y altura de vista de los elementos que componen la estructura de cubierta.
2. Los planos contenidos pertenecen a la Evaluación obtenida en el estudio de Sanida de Maderas, de la Estructura de cubierta

MINISTERIO DE CULTURA

MINISTERIO DE CULTURA
DIRECCIÓN DE PATRIMONIO Y MEMORIA

CONSORCIO
CONURMA – RINCÓN - LÓPEZ
NIT. 901615033-1

CONSORCIO CONURMA RINCÓN LÓPEZ
NIT: **90161533**
Representante legal: **ING JORGE ALBERTO SALAMANCA**

CONSORCIO RESTAURO SJD
Interventoría

CONSORCIO INTERESTAURO
NIT: **901.619.927-9**
Representante legal: **ARQ. MAX OJEDA GÓMEZ**

COMPLEJO HOSPITALARIO SAN JUAN DE DIOS

CARRERA 10 # 1-59 SUR

Contrato Número 3019 de 2022 - Grupo 1

Realizar los estudios técnicos y proyectos de restauración de los Edificios Inmunológico, San Roque y San Jorge los cuales hacen parte del Complejo Hospitalario San Juan de Dios de Bogotá

DESARROLLO

Director:
ARQ. RAFAEL RINCÓN
M.P. 8019 CND

Coordinación:
ARQ. NATALIE RODRIGUEZ
M.P. A25152001-52056665

Especialista:
HECTOR M ROJAS LEON
M.P. XXX

Elaboró:
ARQ. GABRIELA RODRIGUEZ ARQ. PABLO CHAVEZ

APROBACIONES

Director interventoría:
MAX OJEDA GÓMEZ
M.P. 25700-00739

Coordinación interventoría:
ANDRES BOTERO
M.P. A1012011-1020730624

Especialista interventoría:
ARQ. GINA MAYORGA

Revisor externo:

ESPACIO PARA SELLO MINISTERIO DE CULTURA

Supervisión Ministerio: **CARLOS AMEZQUITA**
Apoyo Supervisión Ministerio: **CLAUDIA JIMÉNEZ**

CONTIENE


SAN JORGE
Especificaciones Elementos y Alzados Cerchas Crujía 4_Sanidad de Maderas

Fecha: **31/01/2024**
Escala: **Como se indica**


SJ_MAD_ SM_112

Versión: **V5** No. Plano: **SM_112** de:


Especialidad: **Sanidad de Maderas** Archivo: C:/user/CHSJD/SJ/SMD/CHSJD_SJ_SMD_04_Sanidad de Maderas.rvt

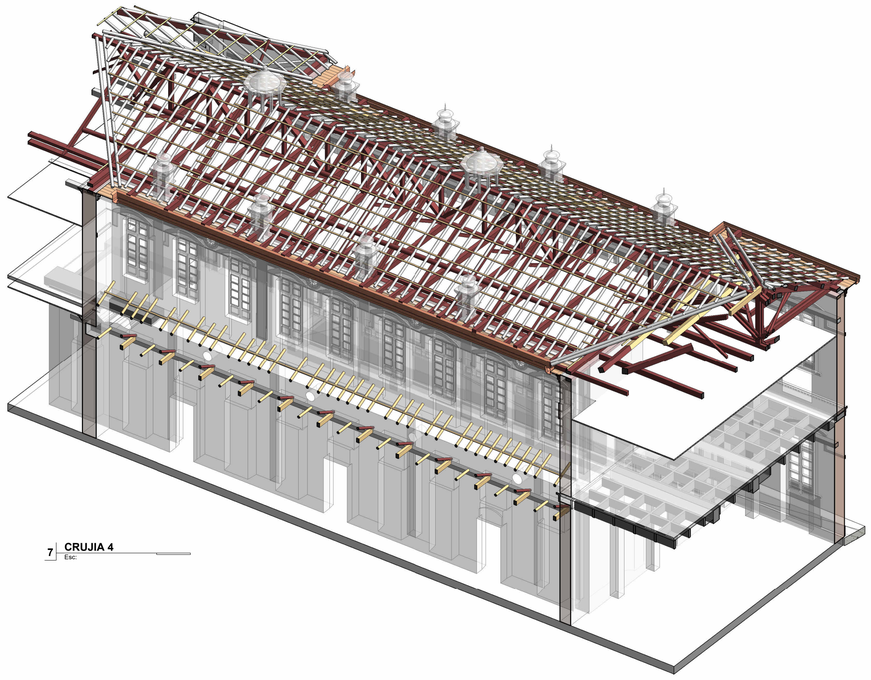


7 CRUJIA 4
Esc:

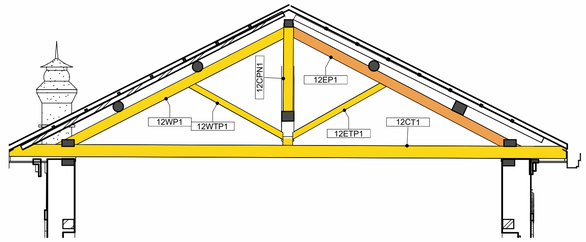


8 4H12
Esc: 1 : 50

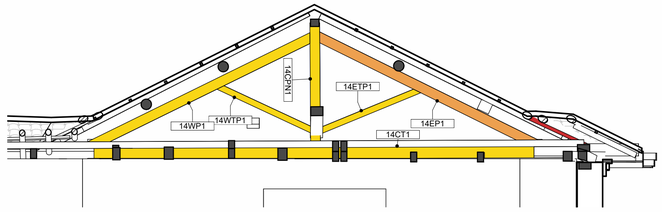


9 4H14
Esc: 1 : 50

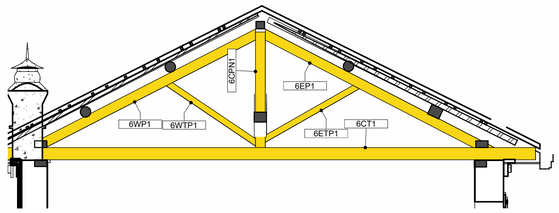


1 4H6
Esc: 1 : 50

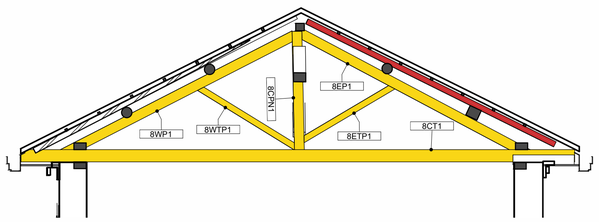


3 4H8
Esc: 1 : 50

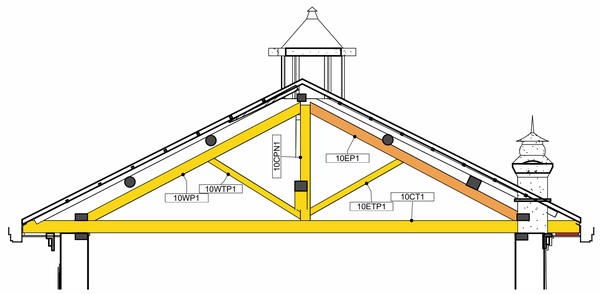


5 4H10
Esc: 1 : 50

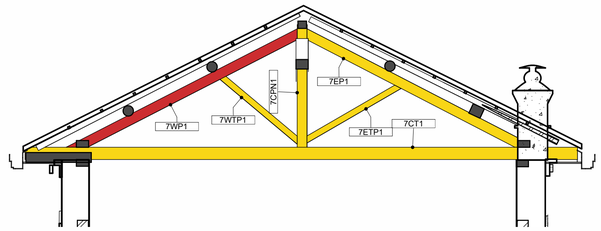

2 4H7
Esc: 1 : 50

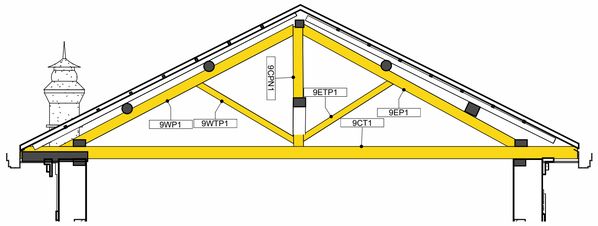

4 4H9
Esc: 1 : 50

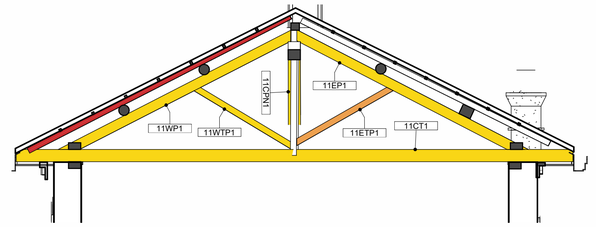

6 4H11
Esc: 1 : 50

ELEMENTOS	SIGLAS
ARRIOSTRE	A
BAJO PAR	BP
BUHARDILLA	B
CAMON	CA
CAN	CN
CENTRAL	C
CERCHA	H
COLGANTES	CE
COLUMNA DE MANZARDA	CM
CORREA	CO
CORREA SUPERIOR	COS
CORREA-TEJADO	CT
CORREDOR	CR
COSTILLA	CA
CRUJÍA	#
CRUZ DE SAN LORENZO	CZ
CUADRAL	CD
CUELGA	CG
CULATA	CL
CUMBRERA	CU
DIAGONAL	DG
DIAGONAL CUMBRERA	DC
DIAGONAL CORREA	DGCO
DINTEL	D
ENTRE	EN
ESTRUCTURA SUPERIOR	ES
ORIENTE	E
LIMA HOYA	LH
LIMA TESA	LT
METÁLICA	MT
MURO	M
NORTE	N
NOR-ORIENTE	NE
NOR-OCCIDENTE	NW
OCCIDENTE	W
PAÑO	PÑ
PAR	P
PENDOLON	PN
PIE DERECHO	PD
PUNTAL	PU
PUNTAL CUMBRERA	PC
PUNTAL LIMATESA	PULT
REPISA	R
SOBRESOLERA	SB
SOBRESOLERA CORREDOR	SOR
SOBRECUMBRERA	SC
SOBREPAR	SP
SOLERA	SO
SUR	S
SUR-ORIENTE	SE
SUR-OCCIDENTE	SW
TABLA DE ALERO	TA
TABLILLA	TB
TIRANTE	T
TORNAPUNTA	TP
VARAS	VA
VERTIENTE	VT
VIGA	V
VIGA CONFINAMIENTO	VF
VIGA CORREDOR	VR
VIGA DE MANZARDA	VM
VIGUETA	VG
VOLUMEN	VL

Leyenda de Etiqueta

1 C T 1
- Zona
- Vertiente
- Sigla Elemento
- # Elemento

CATEGORÍAS VISUALIZACIÓN	
	RESISTENTE
	MEDIANAMENTE RESISTENTE
	NO RESISTENTE

NOTA: 1. Se aclara que los planos están divididos por los niveles y altura de vista de los elementos que componen la estructura de cubierta.
2. Los planos contenidos pertenecen a la Evaluación obtenida en el estudio de Sanida de Maderas, de la Estructura de cubierta

MINISTERIO DE CULTURA

MINISTERIO DE CULTURA
DIRECCIÓN DE PATRIMONIO Y MEMORIA

CONSORCIO
CONURMA – RINCÓN - LÓPEZ
NIT. 901615033-1

CONSORCIO CONURMA RINCÓN LÓPEZ
NIT: **90161533**
Representante legal: **ING JORGE ALBERTO SALAMANCA**

CONSORCIO RESTAURO SJD
Interventoría

CONSORCIO INTERESTAURO
NIT: **901.619.927-9**
Representante legal: **ARQ. MAX OJEDA GÓMEZ**

COMPLEJO HOSPITALARIO SAN JUAN DE DIOS

CARRERA 10 # 1-59 SUR

Contrato Número 3019 de 2022 - Grupo 1

Realizar los estudios técnicos y proyectos de restauración de los Edificios Inmunológico, San Roque y San Jorge los cuales hacen parte del Complejo Hospitalario San Juan de Dios de Bogotá

DESARROLLO

Director:
ARQ. RAFAEL RINCÓN
M.P. 8019 CND

Coordinación:
ARQ. NATALIE RODRIGUEZ
M.P. A25152001-52056665

Especialista:
HECTOR M ROJAS LEON
M.P. XXX

Elaboró:
ARQ. GABRIELA RODRIGUEZ ARQ. PABLO CHAVEZ

APROBACIONES

Director interventoría:
MAX OJEDA GÓMEZ
M.P. 25700-00739

Coordinación interventoría:
ANDRES BOTERO
M.P. A1012011-1020730624

Especialista interventoría:
ARQ. GINA MAYORGA

Revisor externo:

ESPACIO PARA SELLO MINISTERIO DE CULTURA

Supervisión Ministerio: **CARLOS AMEZQUITA**
Apoyo Supervisión Ministerio: **CLAUDIA JIMÉNEZ**

CONTIENE


SAN JORGE
Especificaciones Elementos y Alzados Cerchas Crujía 4_Sanidad de Maderas

Fecha: **31/01/2024**
Escala: **Como se Indica**


SJ_MAD_ **SM_113**

Versión: **V5** No. Plano: **SM_113** de:


Especialidad: **Sanidad de Maderas** Archivo: C:/user/CHSJD/SJ/SMD/CHSJD_SJ_SMD_04_Sanidad de Maderas.rvt

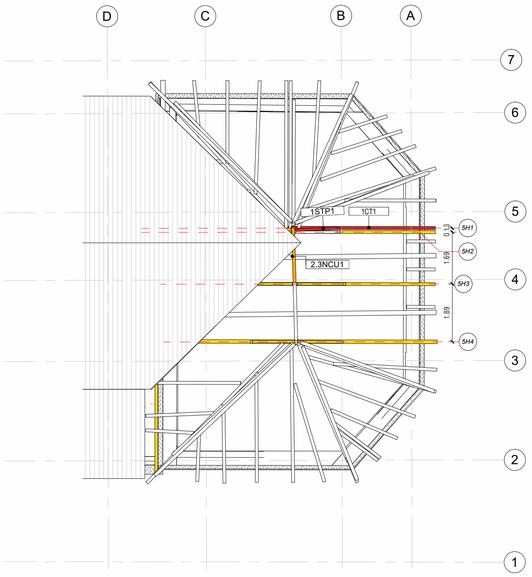


1 CRUJIA 5 PLANTA 1
Esc: 1 : 100

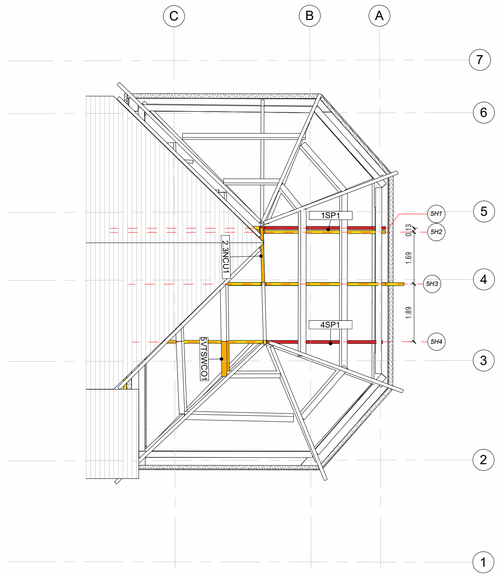



3 CRUJIA 5 PLANTA 2
Esc: 1 : 100

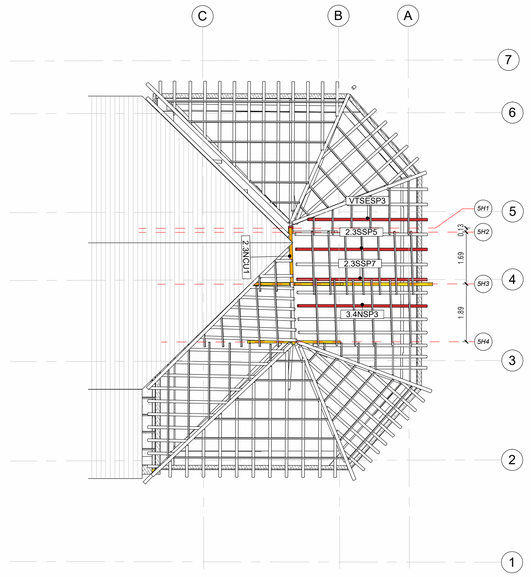


2 CRUJIA 5 PLANTA 3
Esc: 1 : 100

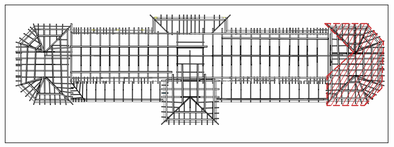

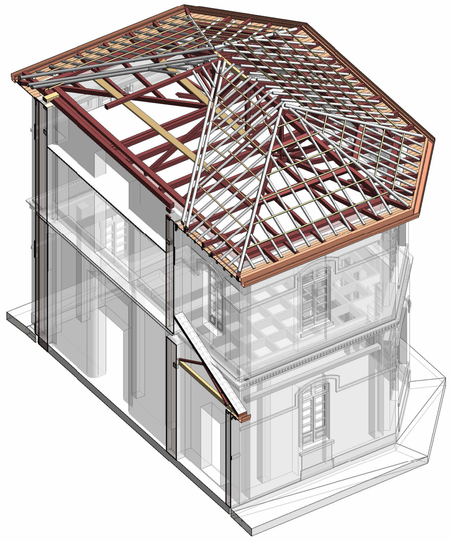


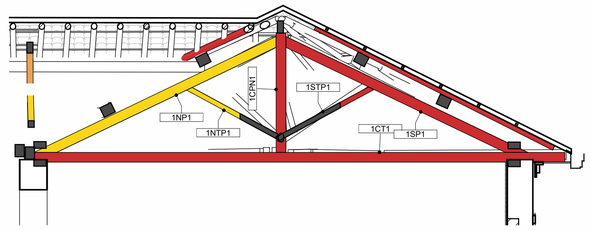


5 5H1
Esc: 1 : 50

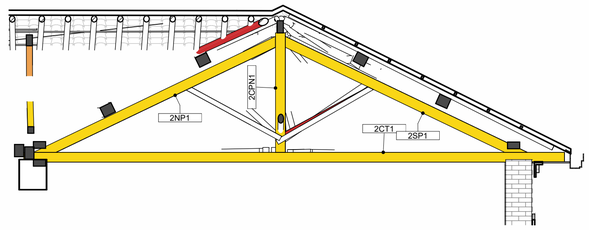

6 5H2
Esc: 1 : 50

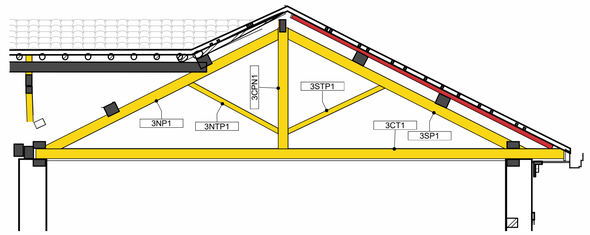

7 5H3
Esc: 1 : 50

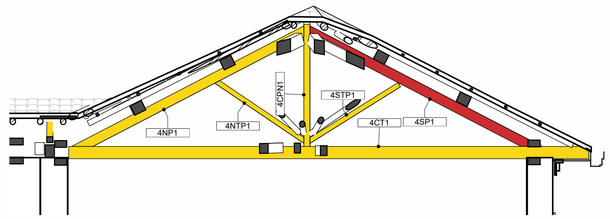

8 5H4
Esc: 1 : 50

ELEMENTOS	SIGLAS
ARRIOSTRE	A
BAJO PAR	BP
BUHARDILLA	B
CAMON	CA
CAN	CN
CENTRAL	C
CERCHA	H
COLGANTES	CE
COLUMNA DE MANZARDA	CM
CORREA	CO
CORREA SUPERIOR	COS
CORREA-TEJADO	CT
CORREDOR	CR
COSTILLA	CA
CRUJÍA	#
CRUZ DE SAN LORENZO	CZ
CUADRAL	CD
CUELGA	CG
CULATA	CL
CUMBRERA	CU
DIAGONAL	DG
DIAGONAL CUMBRERA	DC
DIAGONAL CORREA	DGCO
DINTEL	D
ENTRE	EN
ESTRUCTURA SUPERIOR	ES
ORIENTE	E
LIMA HOYA	LH
LIMA TESA	LT
METÁLICA	MT
MURO	M
NORTE	N
NOR-ORIENTE	NE
NOR-OCCIDENTE	NW
OCCIDENTE	W
PAÑO	PÑ
PAR	P
PENDOLON	PN
PIE DERECHO	PD
PUNTAL	PU
PUNTAL CUMBRERA	PC
PUNTAL LIMATESA	PULT
REPISA	R
SOBRESOLERA	SB
SOBRESOLERA CORREDOR	SOR
SOBRECUMBRERA	SC
SOBREPAR	SP
SOLERA	SO
SUR	S
SUR-ORIENTE	SE
SUR-OCCIDENTE	SW
TABLA DE ALERO	TA
TABLILLA	TB
TIRANTE	T
TORNAPUNTA	TP
VARAS	VA
VERTIENTE	VT
VIGA	V
VIGA CONFINAMIENTO	VF
VIGA CORREDOR	VR
VIGA DE MANZARDA	VM
VIGUETA	VG
VOLUMEN	VL

Leyenda de Etiqueta

1 C T 1
- Zona
- Vertiente
- Sigla Elemento
- # Elemento

Nomenclatura - Ejes de Cercha

1 H 1
- Número de Crujía
- Cercha (Revisar Convenciones de Elementos)
- # Cercha

CATEGORÍAS VISUALIZACIÓN

- RESISTENTE
- MEDIANAMENTE RESISTENTE
- NO RESISTENTE

NOTA: 1. Se aclara que los planos están divididos por los niveles y altura de vista de los elementos que componen la estructura de cubierta.
2. Los planos contenidos pertenecen a la Evaluación obtenida en el estudio de Sanida de Maderas, de la Estructura de cubierta

MINISTERIO DE CULTURA

MINISTERIO DE CULTURA
DIRECCIÓN DE PATRIMONIO Y MEMORIA

CONSORCIO
CONURMA – RINCÓN - LÓPEZ
NIT. 901615033-1

CONSORCIO CONURMA RINCÓN LÓPEZ
NIT: **90161533**
Representante legal: **ING JORGE ALBERTO SALAMANCA**

CONSORCIO RESTAURO SJD
Interventoría

CONSORCIO INTERESTAURO
NIT: **901.619.927-9**
Representante legal: **ARQ. MAX OJEDA GÓMEZ**

COMPLEJO HOSPITALARIO SAN JUAN DE DIOS

CARRERA 10 # 1-59 SUR

Contrato Número 3019 de 2022 - Grupo 1

Realizar los estudios técnicos y proyectos de restauración de los Edificios Inmunológico, San Roque y San Jorge los cuales hacen parte del Complejo Hospitalario San Juan de Dios de Bogotá

DESARROLLO

Director:
ARQ. RAFAEL RINCÓN
M.P. 8019 CND

Coordinación:
ARQ. NATALIE RODRIGUEZ
M.P. A25152001-52056665

Especialista:
HECTOR M ROJAS LEON
M.P. XXX

Elaboró:
ARQ. GABRIELA RODRIGUEZ ARQ. PABLO CHAVEZ

APROBACIONES

Director interventoría:
MAX OJEDA GÓMEZ
M.P. 25700-00739

Coordinación interventoría:
ANDRES BOTERO
M.P. A1012011-1020730624

Especialista interventoría:
ARQ. GINA MAYORGA

Revisor externo:

ESPACIO PARA SELLO MINISTERIO DE CULTURA

Supervisión Ministerio: **CARLOS AMEZQUITA**
Apoyo Supervisión Ministerio: **CLAUDIA JIMÉNEZ**

CONTIENE


SAN JORGE
Especificaciones Elementos y Alzados Cerchas Crujía 5_Sanidad de Maderas

Fecha: **31/01/2024**
Escala: **Como se indica**


SJ_MAD_ **SM_114**

Versión: **V5** No. Plano: **SM_114** de:


Especialidad: **Sanidad de Maderas** Archivo: C:/user/CHSJD/SJ/SMD/CHSJD_SJ_SMD_04_Sanidad de Maderas.rvt

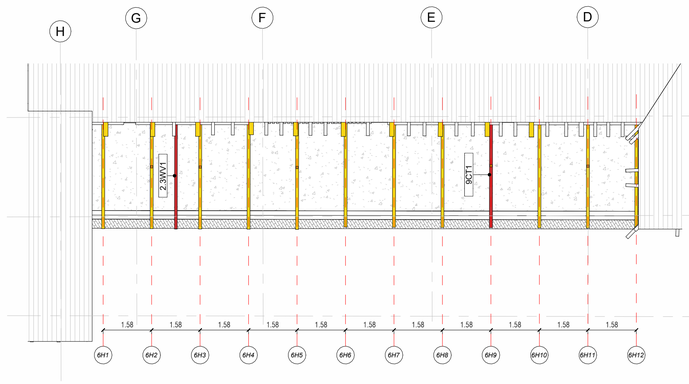


1 **CRUJIA 6 PLANTA 1**
Esc: **1 : 100**

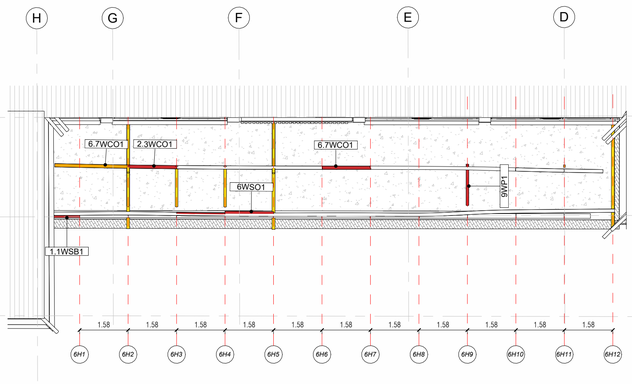


2 **CRUJIA 6 PLANTA 2**
Esc: **1 : 100**

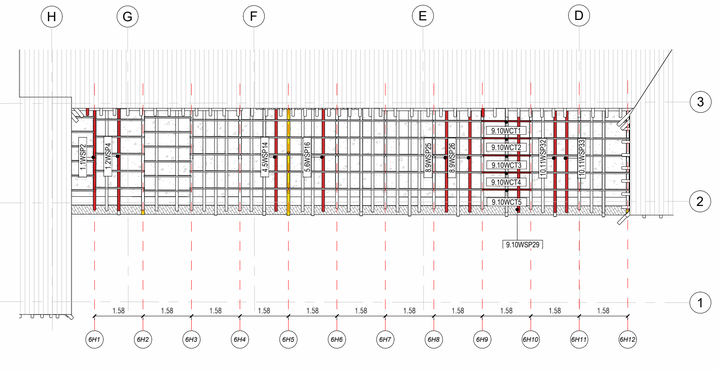


3 **CRUJIA 6 PLANTA 3**
Esc: **1 : 100**

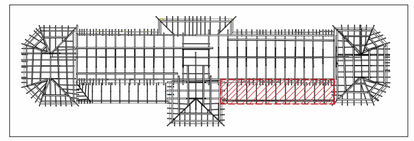


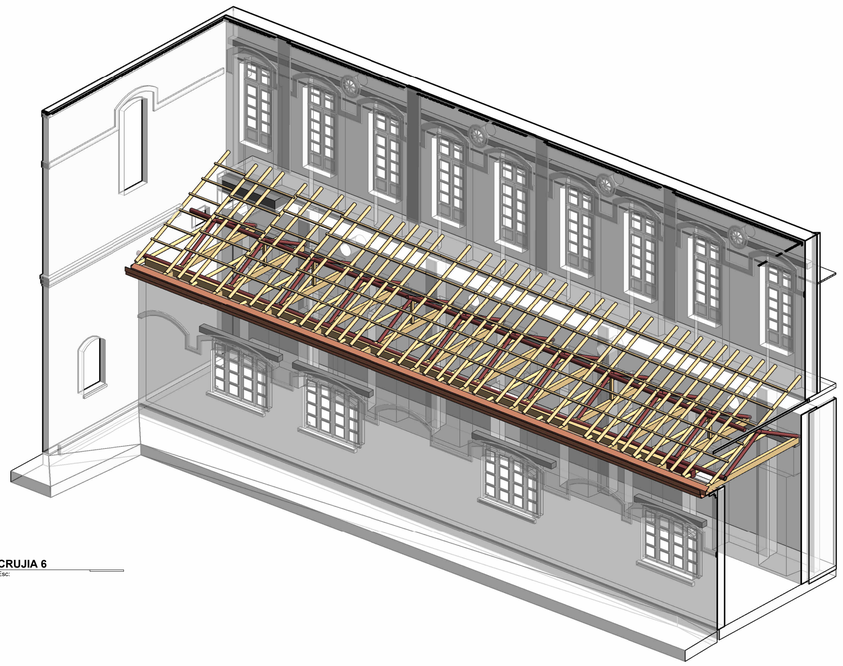


4 **CRUJIA 6**
Esc:

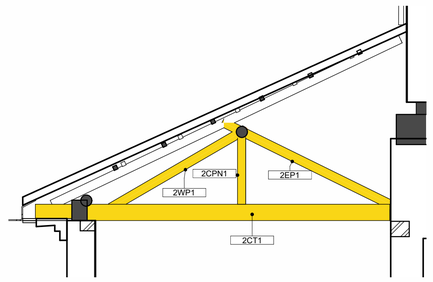


6 **6H2**
Esc: **1 : 30**

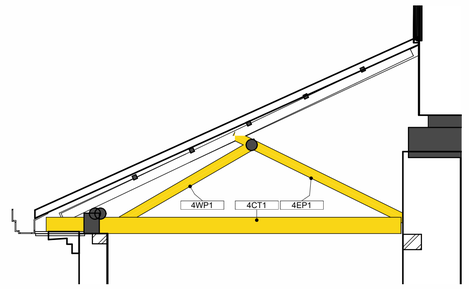


8 **6H4**
Esc: **1 : 30**

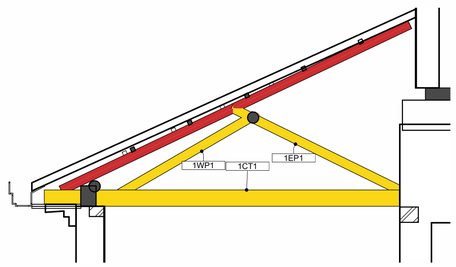

5 **6H1**
Esc: **1 : 30**

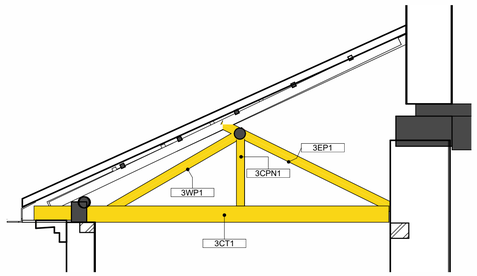

7 **6H3**
Esc: **1 : 30**

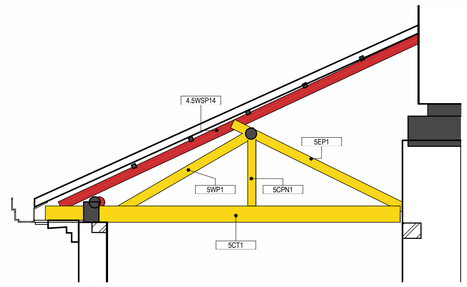

9 **6H5**
Esc: **1 : 30**

ELEMENTOS	SIGLAS
ARRIOSTRE	A
BAJO PAR	BP
BUHARDILLA	B
CAMON	CA
CAN	CN
CENTRAL	C
CERCHA	H
COLGANTES	CE
COLUMNA DE MANZARDA	CM
CORREA	CO
CORREA SUPERIOR	COS
CORREA-TEJADO	CT
CORREDOR	CR
COSTILLA	CA
CRUJÍA	#
CRUZ DE SAN LORENZO	CZ
CUADRAL	CD
CUELGA	CG
CULATA	CL
CUMBRERA	CU
DIAGONAL	DG
DIAGONAL CUMBRERA	DC
DIAGONAL CORREA	DGCO
DINTEL	D
ENTRE	EN
ESTRUCTURA SUPERIOR	ES
ORIENTE	E
LIMA HOYA	LH
LIMA TESA	LT
METÁLICA	MT
MURO	M
NORTE	N
NOR-ORIENTE	NE
NOR-OCCIDENTE	NW
OCCIDENTE	W
PAÑO	PÑ
PAR	P
PENDOLON	PN
PIE DERECHO	PD
PUNTAL	PU
PUNTAL CUMBRERA	PC
PUNTAL LIMATESA	PULT
REPISA	R
SOBRESOLERA	SB
SOBRESOLERA CORREDOR	SOR
SOBRECUMBRERA	SC
SOBREPAR	SP
SOLERA	SO
SUR	S
SUR-ORIENTE	SE
SUR-OCCIDENTE	SW
TABLA DE ALERO	TA
TABLILLA	TB
TIRANTE	T
TORNAPUNTA	TP
VARAS	VA
VERTIENTE	VT
VIGA	V
VIGA CONFINAMIENTO	VF
VIGA CORREDOR	VR
VIGA DE MANZARDA	VM
VIGUETA	VG
VOLUMEN	VL

Leyenda de Etiqueta

1 C T 1
- Zona
- Vertiente
- Sigla Elemento
- # Elemento

Nomenclatura - Ejes de Cercha

1 H 1
- Número de Crujía
- Cercha (Revisar Convenciones de Elementos)
- # Cercha

CATEGORÍAS VISUALIZACIÓN
RESISTENTE
MEDIANAMENTE RESISTENTE
NO RESISTENTE

NOTA: 1. Se aclara que los planos están divididos por los niveles y altura de vista de los elementos que componen la estructura de cubierta.
2. Los planos contenidos pertenecen a la Evaluación obtenida en el estudio de Sanida de Maderas, de la Estructura de cubierta

MINISTERIO DE CULTURA

MINISTERIO DE CULTURA
DIRECCIÓN DE PATRIMONIO Y MEMORIA

CONSORCIO
CONURMA – RINCÓN - LÓPEZ
NIT. 901615033-1

CONSORCIO CONURMA RINCÓN LÓPEZ
NIT: **90161533**
Representante legal: **ING JORGE ALBERTO SALAMANCA**

CONSORCIO RESTAURO SJD
Interventoria

CONSORCIO INTERESTAURO
NIT: **901.619.927-9**
Representante legal: **ARQ. MAX OJEDA GÓMEZ**

COMPLEJO HOSPITALARIO SAN JUAN DE DIOS

CARRERA 10 # 1-59 SUR

Contrato Número 3019 de 2022 - Grupo 1

Realizar los estudios técnicos y proyectos de restauración de los Edificios Inmunológico, San Roque y San Jorge los cuales hacen parte del Complejo Hospitalario San Juan de Dios de Bogotá

DESARROLLO

Director:
ARQ. RAFAEL RINCÓN
M.P. 8019 CND

Coordinación:
ARQ. NATALIE RODRIGUEZ
M.P. A25152001-52056665

Especialista:
HECTOR M ROJAS LEON
M.P. XXX

Elaboró:
ARQ. GABRIELA RODRIGUEZ ARQ. PABLO CHAVEZ

APROBACIONES

Director interventoría:
MAX OJEDA GÓMEZ
M.P. 25700-00739

Coordinación interventoría:
ANDRES BOTERO
M.P. A1012011-1020730624

Especialista interventoría:
ARQ. GINA MAYORGA

Revisor externo:

ESPACIO PARA SELLO MINISTERIO DE CULTURA

Supervisión Ministerio: **CARLOS AMEZQUITA**
Apoyo Supervisión Ministerio: **CLAUDIA JIMÉNEZ**

CONTIENE


SAN JORGE
Especificaciones Elementos y Alzados Cerchas Crujía 6_Sanidad de Maderas

Fecha: **31/01/2024**
Escala: **Como se indica**


SJ_MAD_ SM_115

Versión: **V5** No. Plano: **SM_115** de:


Especialidad: **Sanidad de Maderas** Archivo: C:/user/CHSJD/SJ/SMD/CHSJD_SJ_SMD_04_Sanidad de Maderas.rvt

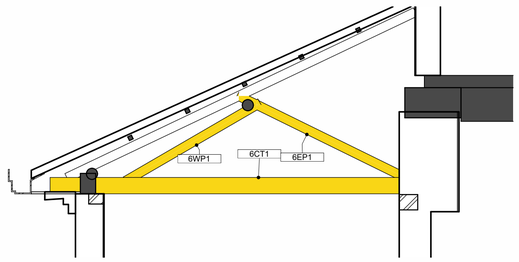


1 **6H6**
Esc: 1 : 30

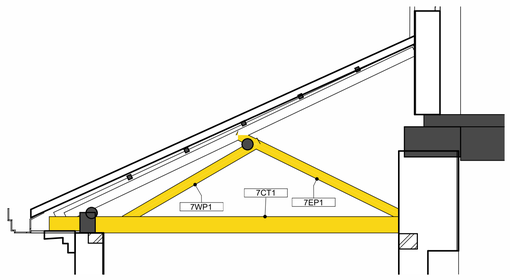


2 **6H7**
Esc: 1 : 30

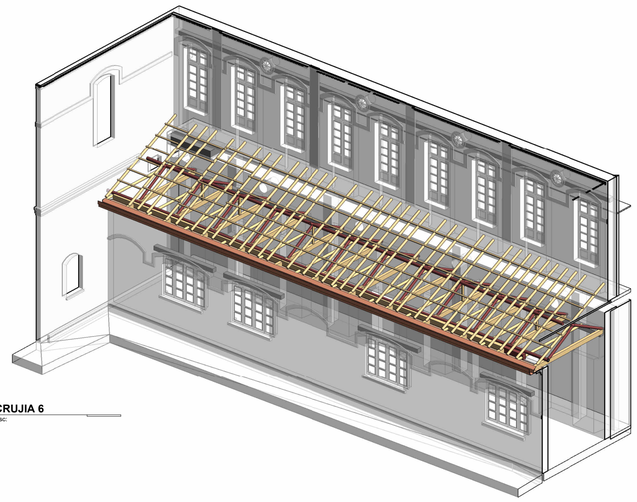


3 **CRUJIA 6**
Esc:

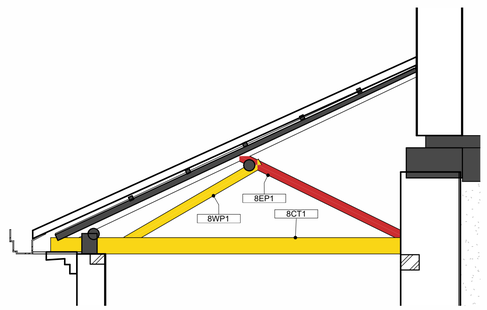


4 **6H8**
Esc: 1 : 30

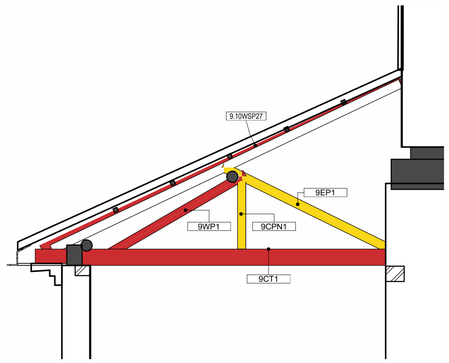


5 **6H9**
Esc: 1 : 30

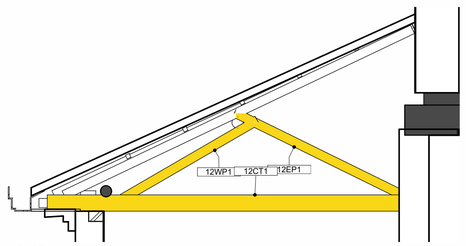

8 **6H12**
Esc: 1 : 30

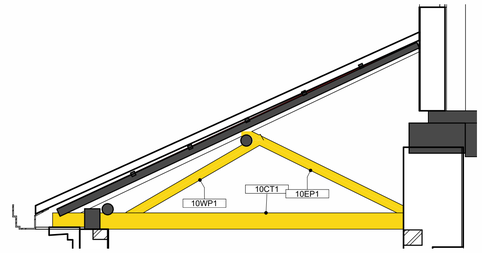


6 **6H10**
Esc: 1 : 30

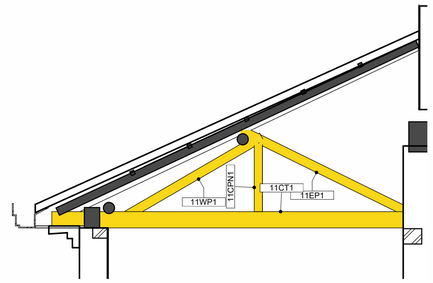

7 **6H11**
Esc: 1 : 30

ELEMENTOS	SIGLAS
ARRIOSTRE	A
BAJO PAR	BP
BUHARDILLA	B
CAMON	CA
CAN	CN
CENTRAL	C
CERCHA	H
COLGANTES	CE
COLUMNA DE MANZARDA	CM
CORREA	CO
CORREA SUPERIOR	COS
CORREA-TEJADO	CT
CORREDOR	CR
COSTILLA	CA
CRUJÍA	#
CRUZ DE SAN LORENZO	CZ
CUADRAL	CD
CUELGA	CG
CULATA	CL
CUMBRERA	CU
DIAGONAL	DG
DIAGONAL CUMBRERA	DC
DIAGONAL CORREA	DGCO
DINTEL	D
ENTRE	EN
ESTRUCTURA SUPERIOR	ES
ORIENTE	E
LIMA HOYA	LH
LIMA TESA	LT
METÁLICA	MT
MURO	M
NORTE	N
NOR-ORIENTE	NE
NOR-OCCIDENTE	NW
OCCIDENTE	W
PAÑO	PÑ
PAR	P
PENDOLON	PN
PIE DERECHO	PD
PUNTAL	PU
PUNTAL CUMBRERA	PC
PUNTAL LIMATESA	PULT
REPISA	R
SOBRESOLERA	SB
SOBRESOLERA CORREDOR	SOR
SOBRECUMBRERA	SC
SOBREPAR	SP
SOLERA	SO
SUR	S
SUR-ORIENTE	SE
SUR-OCCIDENTE	SW
TABLA DE ALERO	TA
TABLILLA	TB
TIRANTE	T
TORNAPUNTA	TP
VARAS	VA
VERTIENTE	VT
VIGA	V
VIGA CONFINAMIENTO	VF
VIGA CORREDOR	VR
VIGA DE MANZARDA	VM
VIGUETA	VG
VOLUMEN	VL

Leyenda de Etiqueta

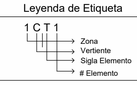

CATEGORÍAS VISUALIZACIÓN
RESISTENTE
MEDIANAMENTE RESISTENTE
NO RESISTENTE

NOTA: 1. Se aclara que los planos están divididos por los niveles y altura de vista de los elementos que componen la estructura de cubierta.
2. Los planos contenidos pertenecen a la Evaluación obtenida en el estudio de Sanida de Maderas, de la Estructura de cubierta

MINISTERIO DE CULTURA
MINISTERIO DE CULTURA
DIRECCIÓN DE PATRIMONIO Y MEMORIA

CONSORCIO
CONURMA – RINCÓN - LÓPEZ
NIT. 901615033-1
CONSORCIO CONURMA RINCÓN LÓPEZ
NIT: **90161533**
Representante legal: **ING JORGE ALBERTO SALAMANCA**

CONSORCIO RESTAURO SJD
Interventoria
CONSORCIO INTERESTAURO
NIT: **901.619.927-9**
Representante legal: **ARQ. MAX OJEDA GÓMEZ**

COMPLEJO HOSPITALARIO SAN JUAN DE DIOS
CARRERA 10 # 1-59 SUR
Contrato Número 3019 de 2022 - Grupo 1
Realizar los estudios técnicos y proyectos de restauración de los Edificios Inmunológico, San Roque y San Jorge los cuales hacen parte del Complejo Hospitalario San Juan de Dios de Bogotá

DESARROLLO
Director:
ARQ. RAFAEL RINCÓN
M.P. 8019 CND
Coordinación:
ARQ. NATALIE RODRIGUEZ
M.P. A25152001-52056665
Especialista:
HECTOR M ROJAS LEON
M.P. XXX
Elaboró:
ARQ. GABRIELA RODRIGUEZ ARQ. PABLO CHAVEZ


APROBACIONES
Director interventoría:
MAX OJEDA GÓMEZ
M.P. 25700-00739
Coordinación interventoría:
ANDRES BOTERO
M.P. A1012011-1020730624
Especialista interventoría:
ARQ. GINA MAYORGA
Revisor externo:

ESPACIO PARA SELLO MINISTERIO DE CULTURA


Supervisión Ministerio:**CARLOS AMEZQUITA**
Apoyo Supervisión Ministerio:**CLAUDIA JIMÉNEZ**

CONTIENE
SAN JORGE
Especificaciones Elementos y Alzados Cerchas Crujía 6_Sanidad de Maderas


Fecha: **31/01/2024**
Escala: **Como se indica**
SJ_MAD_ **SM_116**
Versión: **V5** No. Plano: **SM_116** de:
Especialidad: **Sanidad de Maderas** Archivo: C:/user/CHSJD/SJ/SMD/CHSJD_SJ_SMD_04_Sanidad de Maderas.rvt

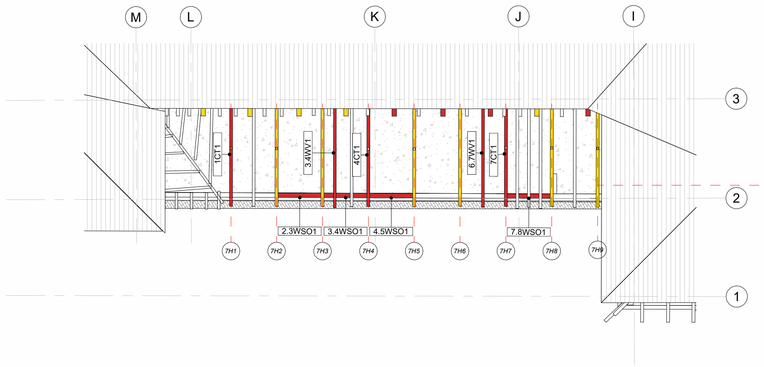


1 **CRUJIA 7 PLANTA 1**
Esc: 1 : 100

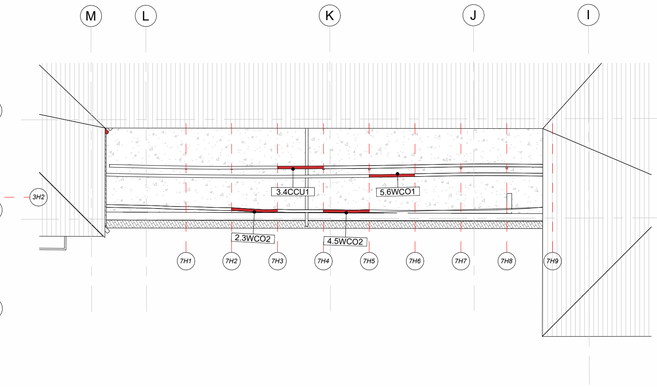


2 **CRUJIA 7 PLANTA 2**
Esc: 1 : 100

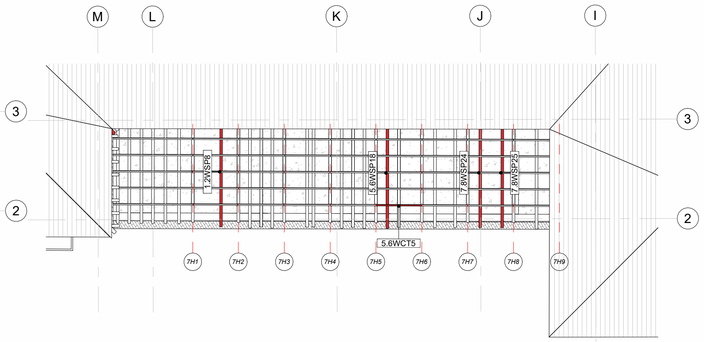


3 **CRUJIA 7 PLANTA 3**
Esc: 1 : 100

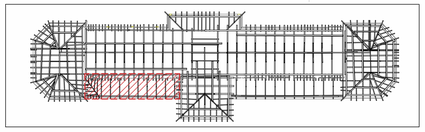


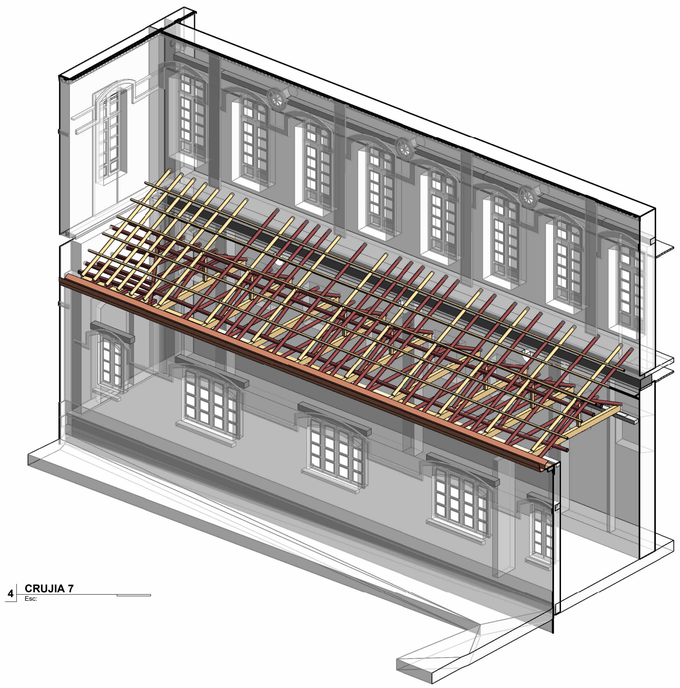


4 **CRUJIA 7**
Esc:

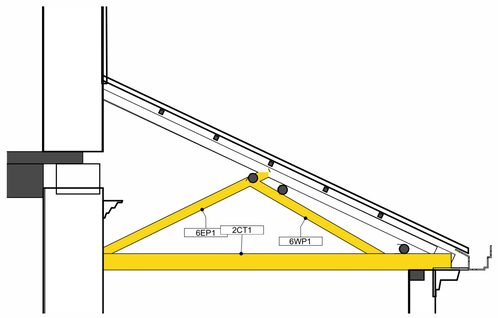


5 **7H6**
Esc: 1 : 30

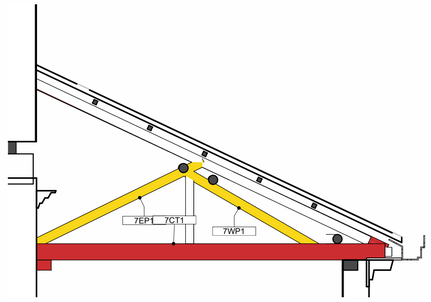


6 **7H7**
Esc: 1 : 30

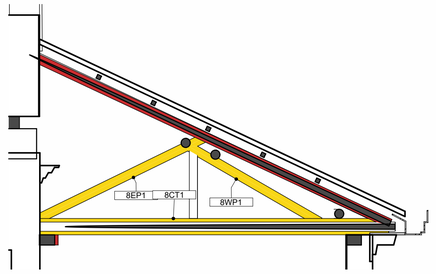


7 **7H8**
Esc: 1 : 30

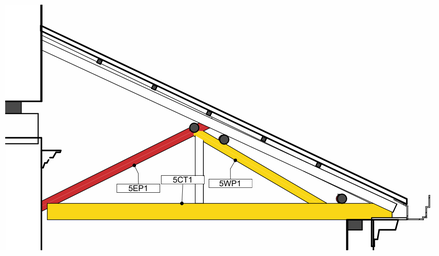

8 **7H5**
Esc: 1 : 30

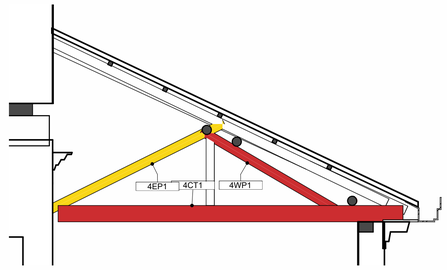

9 **7H4**
Esc: 1 : 30

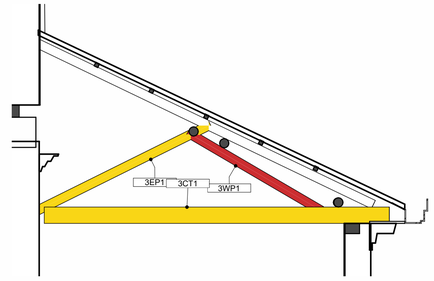

10 **7H3**
Esc: 1 : 30

ELEMENTOS	SIGLAS
ARRIOSTRE	A
BAJO PAR	BP
BUHARDILLA	B
CAMON	CA
CAN	CN
CENTRAL	C
CERCHA	H
COLGANTES	CE
COLUMNA DE MANZARDA	CM
CORREA	CO
CORREA SUPERIOR	COS
CORREA-TEJADO	CT
CORREDOR	CR
COSTILLA	CA
CRUJÍA	#
CRUZ DE SAN LORENZO	CZ
CUADRAL	CD
CUELGA	CG
CULATA	CL
CUMBRERA	CU
DIAGONAL	DG
DIAGONAL CUMBRERA	DC
DIAGONAL CORREA	DGCO
DINTEL	D
ENTRE	EN
ESTRUCTURA SUPERIOR	ES
ORIENTE	E
LIMA HOYA	LH
LIMA TESA	LT
METÁLICA	MT
MURO	M
NORTE	N
NOR-ORIENTE	NE
NOR-OCCIDENTE	NW
OCCIDENTE	W
PAÑO	PÑ
PAR	P
PENDOLON	PN
PIE DERECHO	PD
PUNTAL	PU
PUNTAL CUMBRERA	PC
PUNTAL LIMATESA	PULT
REPISA	R
SOBRESOLERA	SB
SOBRESOLERA CORREDOR	SOR
SOBRECUMBRERA	SC
SOBREPAR	SP
SOLERA	SO
SUR	S
SUR-ORIENTE	SE
SUR-OCCIDENTE	SW
TABLA DE ALERO	TA
TABLILLA	TB
TIRANTE	T
TORNAPUNTA	TP
VARAS	VA
VERTIENTE	VT
VIGA	V
VIGA CONFINAMIENTO	VF
VIGA CORREDOR	VR
VIGA DE MANZARDA	VM
VIGUETA	VG
VOLUMEN	VL

Leyenda de Etiqueta

1 C T 1
- Zona
- Vertiente
- Sigla Elemento
- # Elemento

Nomenclatura - Ejes de Cercha

1 H 1
- Número de Crujía
- Cercha (Revisar Convenciones de Elementos)
- # Cercha

CATEGORÍAS VISUALIZACIÓN

	RESISTENTE
	MEDIANAMENTE RESISTENTE
	NO RESISTENTE

NOTA: 1. Se aclara que los planos están divididos por los niveles y altura de vista de los elementos que componen la estructura de cubierta.
2. Los planos contenidos pertenecen a la Evaluación obtenida en el estudio de Sanida de Maderas, de la Estructura de cubierta

MINISTERIO DE CULTURA

MINISTERIO DE CULTURA
DIRECCIÓN DE PATRIMONIO Y MEMORIA

CONSORCIO CONURMA – RINCÓN - LÓPEZ
NIT. 901615033-1

CONSORCIO CONURMA RINCÓN LÓPEZ
NIT: **90161533**
Representante legal: **ING JORGE ALBERTO SALAMANCA**

CONSORCIO RESTAURO SJD Interventoría

CONSORCIO INTERESTAURO
NIT: **901.619.927-9**
Representante legal: **ARQ. MAX OJEDA GÓMEZ**

COMPLEJO HOSPITALARIO SAN JUAN DE DIOS

CARRERA 10 # 1-59 SUR

Contrato Número 3019 de 2022 - Grupo 1

Realizar los estudios técnicos y proyectos de restauración de los Edificios Inmunológico, San Roque y San Jorge los cuales hacen parte del Complejo Hospitalario San Juan de Dios de Bogotá

DESARROLLO

Director:
ARQ. RAFAEL RINCÓN
M.P. 8019 CND

Coordinación:
ARQ. NATALIE RODRIGUEZ
M.P. A25152001-52056665

Especialista:
HECTOR M ROJAS LEON
M.P. XXX

Elaboró:
ARQ. GABRIELA RODRIGUEZ ARQ. PABLO CHAVEZ

APROBACIONES

Director interventoría:
MAX OJEDA GÓMEZ
M.P. 25700-00739

Coordinación interventoría:
ANDRES BOTERO
M.P. A1012011-1020730624

Especialista interventoría:
ARQ. GINA MAYORGA

Revisor externo:

ESPACIO PARA SELLO MINISTERIO DE CULTURA

Supervisión Ministerio: **CARLOS AMEZQUITA**
Apoyo Supervisión Ministerio: **CLAUDIA JIMÉNEZ**

CONTIENE


SAN JORGE
Especificaciones Elementos y Alzados Cerchas Crujía 7_Sanidad de Maderas

Fecha: **31/01/2024**
Escala: **Como se indica**


SJ_MAD_ **SM_117**

Versión: **V5** No. Plano: **SM_117** de:


Especialidad: **Sanidad de Maderas** Archivo: C:/user/CHSJD/SJ/SMD/CHSJD_SJ_SMD_04_Sanidad de Maderas.rvt

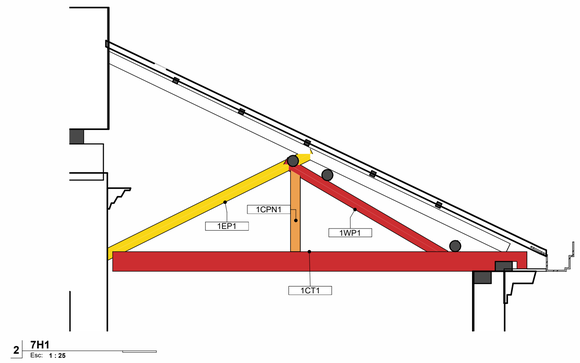


2 **7H1**
Esc: 1 : 25

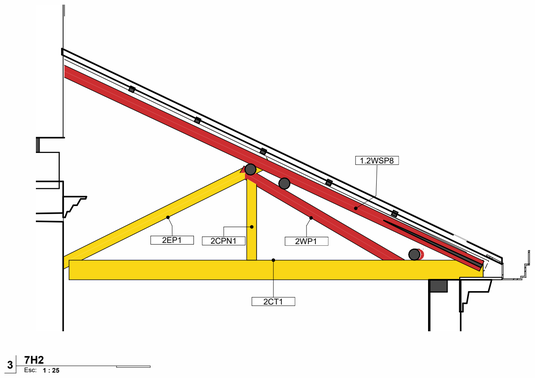

3 **7H2**
Esc: 1 : 25

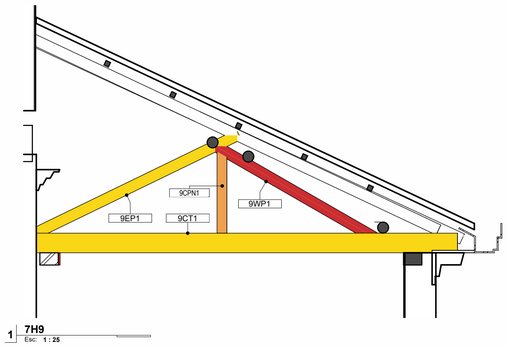

1 **7H9**
Esc: 1 : 25

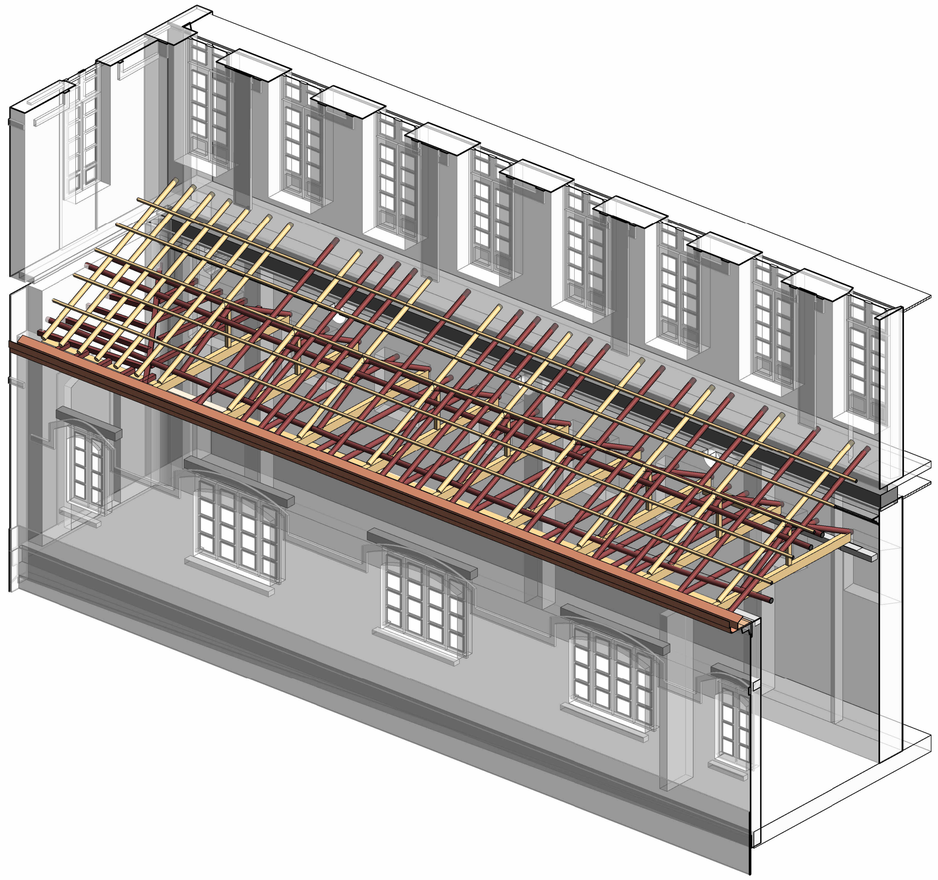

ELEMENTOS	SIGLAS
ARRIOSTRE	A
BAJO PAR	BP
BUHARDILLA	B
CAMON	CA
CAN	CN
CENTRAL	C
CERCHA	H
COLGANTES	CE
COLUMNA DE MANZARDA	CM
CORREA	CO
CORREA SUPERIOR	COS
CORREA-TEJADO	CT
CORREDOR	CR
COSTILLA	CA
CRUJÍA	#
CRUZ DE SAN LORENZO	CZ
CUADRAL	CD
CUELGA	CG
CULATA	CL
CUMBRERA	CU
DIAGONAL	DG
DIAGONAL CUMBRERA	DC
DIAGONAL CORREA	DGCO
DINTEL	D
ENTRE	EN
ESTRUCTURA SUPERIOR	ES
ORIENTE	E
LIMA HOYA	LH
LIMA TESA	LT
METÁLICA	MT
MURO	M
NORTE	N
NOR-ORIENTE	NE
NOR-OCCIDENTE	NW
OCCIDENTE	W
PAÑO	PÑ
PAR	P
PENDOLON	PN
PIE DERECHO	PD
PUNTAL	PU
PUNTAL CUMBRERA	PC
PUNTAL LIMATESA	PULT
REPISA	R
SOBRESOLERA	SB
SOBRESOLERA CORREDOR	SOR
SOBRECUMBRERA	SC
SOBREPAR	SP
SOLERA	SO
SUR	S
SUR-ORIENTE	SE
SUR-OCCIDENTE	SW
TABLA DE ALERO	TA
TABLILLA	TB
TIRANTE	T
TORNAPUNTA	TP
VARAS	VA
VERTIENTE	VT
VIGA	V
VIGA CONFINAMIENTO	VF
VIGA CORREDOR	VR
VIGA DE MANZARDA	VM
VIGUETA	VG
VOLUMEN	VL

Leyenda de Etiqueta

1 C T 1
- Zona
- Vertiente
- Sigla Elemento
- # Elemento

CATEGORÍAS VISUALIZACIÓN
RESISTENTE
MEDIANAMENTE RESISTENTE
NO RESISTENTE

NOTA: 1. Se aclara que los planos están divididos por los niveles y altura de vista de los elementos que componen la estructura de cubierta.
2. Los planos contenidos pertenecen a la Evaluación obtenida en el estudio de Sanida de Maderas, de la Estructura de cubierta

MINISTERIO DE CULTURA

MINISTERIO DE CULTURA
DIRECCIÓN DE PATRIMONIO Y MEMORIA

CONSORCIO
CONURMA – RINCÓN - LÓPEZ
NIT. 901615033-1

CONSORCIO CONURMA RINCÓN LÓPEZ
NIT: **90161533**
Representante legal: **ING JORGE ALBERTO SALAMANCA**

CONSORCIO RESTAURO SJD
Interventoría

CONSORCIO INTERESTAURO
NIT: **901.619.927-9**
Representante legal: **ARQ. MAX OJEDA GÓMEZ**

COMPLEJO HOSPITALARIO SAN JUAN DE DIOS

CARRERA 10 # 1-59 SUR

Contrato Número 3019 de 2022 - Grupo 1

Realizar los estudios técnicos y proyectos de restauración de los Edificios Inmunológico, San Roque y San Jorge los cuales hacen parte del Complejo Hospitalario San Juan de Dios de Bogotá

DESARROLLO

Director:
ARQ. RAFAEL RINCÓN
M.P. 8019 CND

Coordinación:
ARQ. NATALIE RODRIGUEZ
M.P. A25152001-52056665

Especialista:
HECTOR M ROJAS LEON
M.P. XXX

Elaboró:
ARQ. GABRIELA RODRIGUEZ ARQ. PABLO CHAVEZ

APROBACIONES

Director interventoría:
MAX OJEDA GOMEZ
M.P. 25700-00739

Coordinación interventoría:
ANDRES BOTERO
M.P. A1012011-1020730624

Especialista interventoría:
ARQ. GINA MAYORGA

Revisor externo:

ESPACIO PARA SELLO MINISTERIO DE CULTURA

Supervisión Ministerio: **CARLOS AMEZQUITA**
Apoyo Supervisión Ministerio: **CLAUDIA JIMÉNEZ**

CONTIENE


SAN JORGE
Especificaciones Elementos y Alzados Cerchas Crujía 7_Sanidad de Maderas

Fecha: **31/01/2024**
Escala: **Como se indica**


SJ_MAD_ **SM_118**

Versión: **V5** No. Plano: **SM_118** de:


Especialidad: **Sanidad de Maderas** Archivo: C:/user/CHSJD/SJ/SMD/CHSJD_SJ_SMD_04_Sanidad de Maderas.rvt

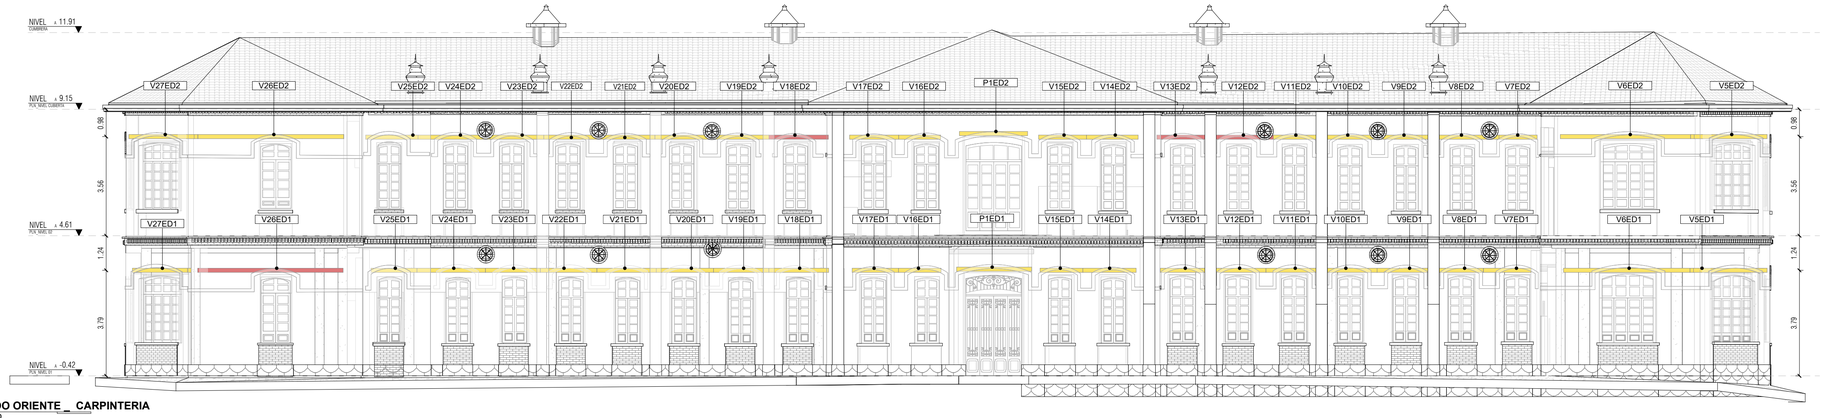


1 **ALZADO ORIENTE _ CARPINTERIA**
Esc: **1 : 110**

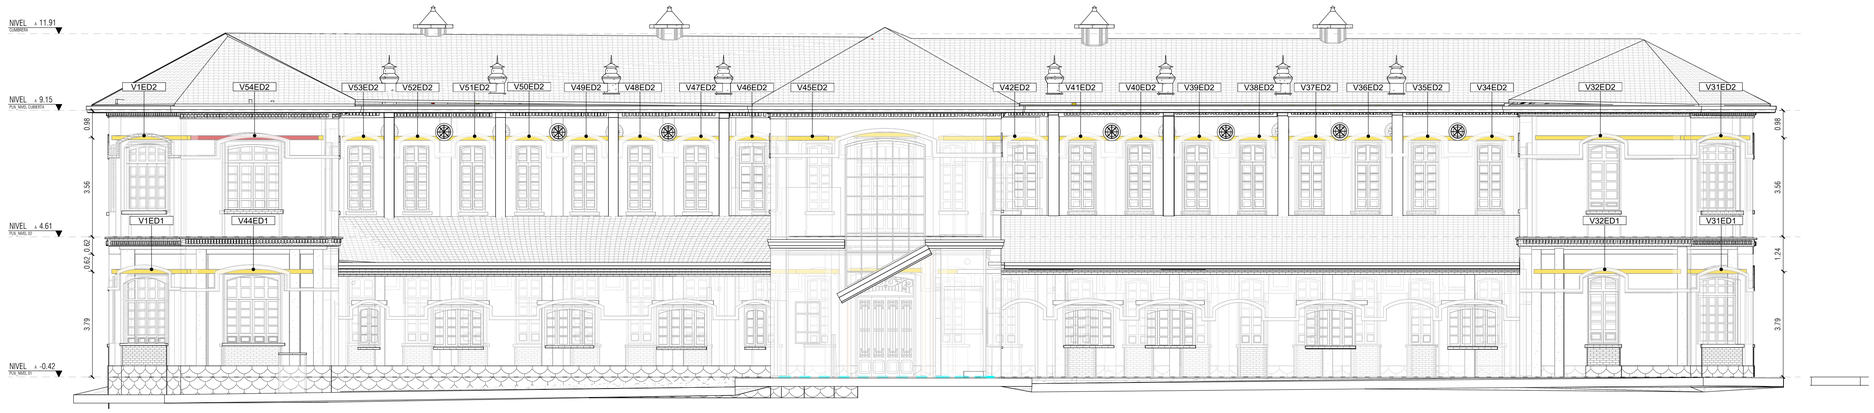

2 **ALZADO OCCIDENTE _ CARPINTERIA**
Esc: **1 : 110**

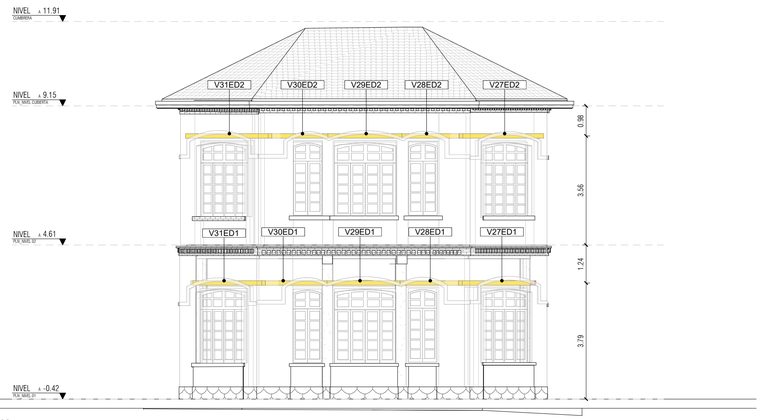

3 **ALZADO SUR _ CARPINTERIA**
Esc: **1 : 100**

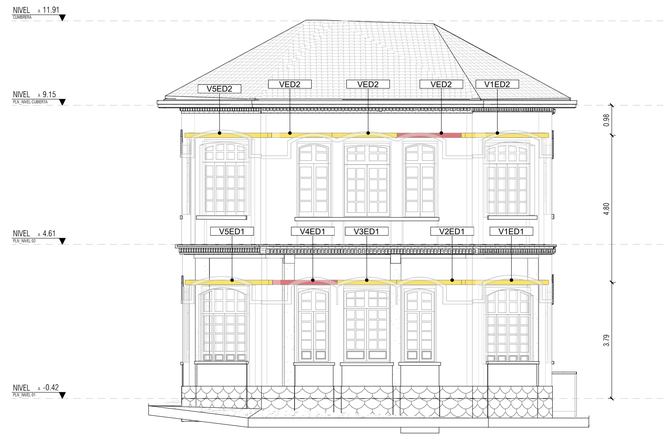

4 **ALZADO NORTE _ CARPINTERIA**
Esc: **1 : 100**

ELEMENTOS	SIGLAS
ARRIOSTRE	A
BAJO PAR	BP
BUHARDILLA	B
CAMON	CA
CAN	CN
CENTRAL	C
CERCHA	H
COLGANTES	CE
COLUMNA DE MANZARDA	CM
CORREA	CO
CORREA SUPERIOR	COS
CORREA-TEJADO	CT
CORREDOR	CR
COSTILLA	CA
CRUJÍA	#
CRUZ DE SAN LORENZO	CZ
CUADRAL	CD
CUELGA	CG
CULATA	CL
CUMBRERA	CU
DIAGONAL	DG
DIAGONAL CUMBRERA	DC
DIAGONAL CORREA	DGCO
DINTEL	D
ENTRE	EN
ESTRUCTURA SUPERIOR	ES
ORIENTE	E
LIMA HOYA	LH
LIMA TESA	LT
METÁLICA	MT
MURO	M
NORTE	N
NOR-ORIENTE	NE
NOR-OCCIDENTE	NW
OCCIDENTE	W
PAÑO	PÑ
PAR	P
PENDOLON	PN
PIE DERECHO	PD
PUNTAL	PU
PUNTAL CUMBRERA	PC
PUNTAL LIMATESA	PULT
REPISA	R
SOBRESOLERA	SB
SOBRESOLERA CORREDOR	SOR
SOBRECUMBRERA	SC
SOBREPAR	SP
SOLERA	SO
SUR	S
SUR-ORIENTE	SE
SUR-OCCIDENTE	SW
TABLA DE ALERO	TA
TABLILLA	TB
TIRANTE	T
TORNAPUNTA	TP
VARAS	VA
VERTIENTE	VT
VIGA	V
VIGA CONFINAMIENTO	VF
VIGA CORREDOR	VR
VIGA DE MANZARDA	VM
VIGUETA	VG
VOLUMEN	VL

Leyenda de Etiqueta

1 C T 1
- Zona
- Vertiente
- Sigla Elemento
- # Elemento

CATEGORÍAS VISUALIZACIÓN
RESISTENTE
MEDIANAMENTE RESISTENTE
NO RESISTENTE

NOTA: 1. Se aclara que los planos están divididos por los niveles y altura de vista de los elementos que componen la estructura de cubierta.
2. Los planos contenidos pertenecen a la Evaluación obtenida en el estudio de Sanida de Maderas, de la Estructura de cubierta

MINISTERIO DE CULTURA

MINISTERIO DE CULTURA
DIRECCIÓN DE PATRIMONIO Y MEMORIA

CONSORCIO
CONURMA – RINCÓN - LÓPEZ
NIT. 901615033-1

CONSORCIO CONURMA RINCÓN LÓPEZ
NIT: **90161533**
Representante legal: **ING JORGE ALBERTO SALAMANCA**

CONSORCIO RESTAURO SJD
Interventoría

CONSORCIO INTERESTAURO
NIT: **901.619.927-9**
Representante legal: **ARQ. MAX OJEDA GÓMEZ**

COMPLEJO HOSPITALARIO SAN JUAN DE DIOS

CARRERA 10 # 1-59 SUR

Contrato Número 3019 de 2022 - Grupo 1

Realizar los estudios técnicos y proyectos de restauración de los Edificios Inmunológico, San Roque y San Jorge los cuales hacen parte del Complejo Hospitalario San Juan de Dios de Bogotá

DESARROLLO

Director:
ARQ. RAFAEL RINCÓN
M.P. 8019 CND

Coordinación:
ARQ. NATALIE RODRIGUEZ
M.P. A25152001-52056665

Especialista:
HECTOR M ROJAS LEON
M.P. XXX

Elaboró:
Autor

APROBACIONES

Director interventoría:
MAX OJEDA GOMEZ
M.P. 25700-00739

Coordinación interventoría:
ANDRES BOTERO
M.P. A1012011-1020730624

Especialista interventoría:

Revisor externo:

ESPACIO PARA SELLO MINISTERIO DE CULTURA

Supervisión Ministerio:**CARLOS AMEZQUITA**
Apoyo Supervisión Ministerio:**CLAUDIA JIMÉNEZ**

CONTIENE

SAN JORGE

Alzados Evaluación Dinteles

Fecha: **31/01/2024**
Escala: **Como se indica**

SJ_MAD_ **SM_200**

Versión: **V5** No. Plano: **SM_200** de:


Especialidad: **Sanidad de Maderas** Archivo: C:/user/CHSJD/SJ/SMD/CHSJD_SJ_SMD_04_Sanidad de Maderas.rvt




1 **Alzado 1 - a Copia 3**
Esc: **1 : 110**



2 **Alzado 1 - b Copia 3**
Esc: **1 : 110**

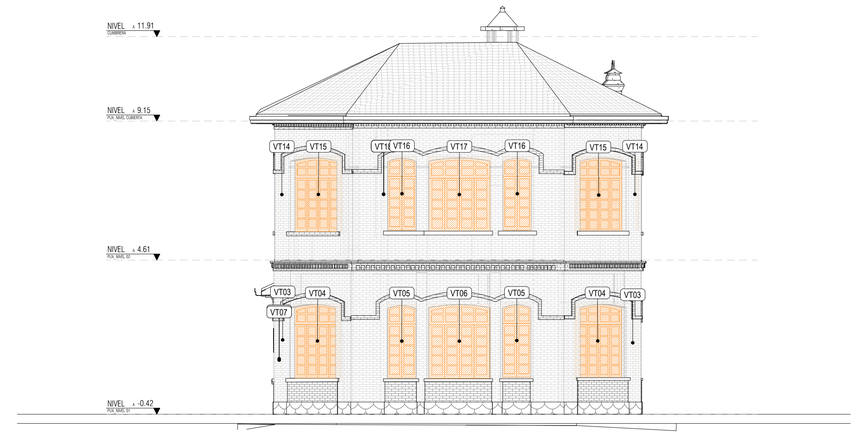

3 **Alzado 2 - a Copia 3**
Esc: **1 : 100**

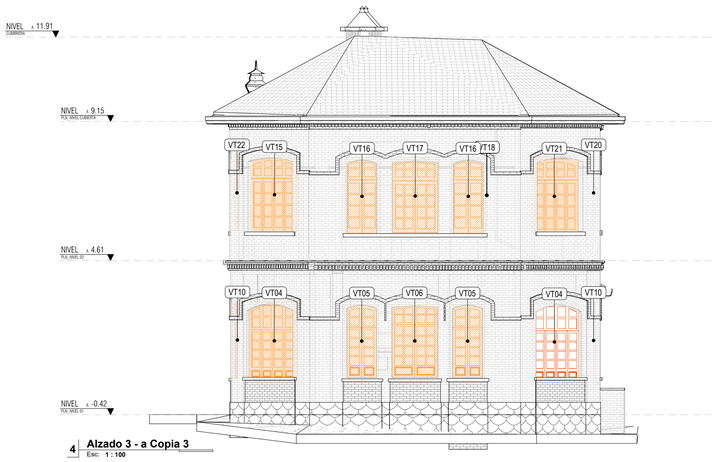

4 **Alzado 3 - a Copia 3**
Esc: **1 : 100**

TIPO	ESPECIFICACION	Ancho (M)	Alto (M)
TIPO 1	Dos hojas batientes con 4 modulos con vidriera y uno inferior con entablerado de madera. En la parte superior un montante fijo con 4 modulos de vidrio.	1,1	0,96
TIPO 2	Dos hojas batientes con 4 modulos con vidriera y uno inferior con entablerado de madera. En la parte superior un montante fijo con 4 modulos de vidrio.	0,86	2,39
TIPO 3	Dos hojas batientes con 4 modulos con vidriera y uno inferior con entablerado de madera. En la parte superior un montante fijo con 4 modulos de vidrio.	1,05	2,43
TIPO 4	Dos hojas batientes con 4 modulos con vidriera y uno inferior con entablerado de madera. En la parte superior un montante fijo con 4 modulos de vidrio.	2	2,38
TIPO 5	Dos hojas batientes con 4 modulos con vidriera y uno inferior con entablerado de madera. En la parte superior un montante fijo de 4 modulos de vidrio.	0,93	2,4
TIPO 6	Dos hojas batientes con 4 modulos con vidriera y uno inferior con entablerado de madera. En la parte superior un montante fijo con cuatro modulos de vidrio.	2	2,43
TIPO 7	Dos hojas batientes con 4 modulos con vidriera y uno inferior con entablerado de madera. En la parte superior un montante fijo de 4 modulos de vidrio.	1,05	2
TIPO 8	Dos hojas batientes con 4 modulos con vidriera y uno inferior con entablerado de madera. En la parte superior un montante fijo con 4 modulos de vidrio.	0,82	1,35
TIPO 9	Dos hojas batientes con 4 modulos con vidriera y uno inferior con entablerado de madera. En la parte superior un montante fijo con 4 modulos de vidrio.	0,76	1,28
TIPO 10	Dos hojas batientes con 4 modulos con vidriera y uno inferior con entablerado de madera. En la parte superior montante fijo con 4 modulos de vidrio.	2,2	2,5
TIPO 11	Dos hojas batientes cada una con 3 modulos con vidriera con dintel de vano plano.	0,9	1,5
TIPO 12	Puerta-Ventana en madera 4 hojas batientes con 4 modulos con vidriera y uno inferior con entablerado de madera. En la parte superior montante fijo con 4 modulos de vidrio.	2	3,17
TIPO 13	Ventana en madera maciza con dos hojas batientes cada una con tres modulos con vidriera con dintel de vano plano.	0,9	2,35
TIPO 14	Ventana en madera maciza con dos hojas batientes cada una con tres modulos con vidriera con dintel de vano plano.	1,1	2,34
TIPO 15	Ventana en madera maciza con dos hojas batientes cada una con tres modulos con vidriera con dintel de vano plano.	2	2,38
TIPO 16	Ventana en madera maciza con dos hojas batientes cada una con tres modulos con vidriera con dintel de vano plano.	0,93	2,38
TIPO 17	Ventana en madera con cuatro hojas batientes con vidriera y uno inferior con entablerado de madera. En la parte superior posee un montante fijo con ocho modulos de vidrio.	2,07	2,4
TIPO 18	Dos hojas batientes cada una con 4 modulos con vidriera y uno inferior con entablerado de madera. En la parte superior posee un montante fijo con 4 modulos de vidrio.	0,9	2,27
TIPO 19	Ventana (Escalera) en madera maciza de cuerpo fijo y parte inferior diagonal. cuenta con 36 modulos de vidrios entre modulos cuadrados y triangulares.	2,87	5,18
TIPO 20	Cuatro hojas batientes cada una con 4 modulos con vidriera y uno inferior con entablerado de madera. En la parte superior posee un montante fijo con 8 modulos de vidrio.	2	2,34
TIPO 21	Cuatro hojas batientes cada una con 4 modulos con vidriera y uno inferior con entablerado de madera. En la parte superior posee un montante fijo con 8 modulos de vidrio.	2,1	2,38
TIPO 22	Cuatro hojas batientes cada una con 4 modulos con vidriera y uno inferior con entablerado de madera. En la parte superior posee un montante fijo con 8 modulos de vidrio.	2	2,33

Etiqueta Tipo de Carpintería

XXX ← Número de Tipo de Carpintería
Elemento

CATEGORÍAS VISUALIZACIÓN

- Nivel 1 de intervención
- Nivel 2 de intervención
- Nivel 3 de intervención

NOTA: 1. Los planos contenidos pertenecen a la Evaluación obtenida en el estudio de Sanida de Maderas sobre la carpintería en madera del Edificio San Roque.
2. Consultar niveles de intervención en el informe del Estudio de Sanidad de maderas realizado por el Especialista.

MINISTERIO DE CULTURA

MINISTERIO DE CULTURA
DIRECCIÓN DE PATRIMONIO Y MEMORIA

CONSORCIO CONURMA – RINCÓN - LÓPEZ
NIT. 901615033-1

CONSORCIO CONURMA RINCÓN LÓPEZ
NIT: **90161533**
Representante legal: **ING JORGE ALBERTO SALAMANCA**

CONSORCIO RESTAURO SJD Interventoría

CONSORCIO INTERESTAURO
NIT: **901.619.927-9**
Representante legal: **ARQ. MAX OJEDA GÓMEZ**

COMPLEJO HOSPITALARIO SAN JUAN DE DIOS

CARRERA 10 # 1-59 SUR

Contrato Número 3019 de 2022 - Grupo 1

Realizar los estudios técnicos y proyectos de restauración de los Edificios Inmunológico, San Roque y San Jorge los cuales hacen parte del Complejo Hospitalario San Juan de Dios de Bogotá

DESARROLLO

Director:
ARQ. RAFAEL RINCÓN
M.P. 8019 CND

Coordinación:
ARQ. NATALIE RODRIGUEZ
M.P. A25152001-52056665

Especialista:
HECTOR M ROJAS LEON
M.P. XXX

Elaboró:
ARQ. GABRIELA RODRIGUEZ ARQ. PABLO CHAVEZ

APROBACIONES

Director interventoría:
MAX OJEDA GÓMEZ
M.P. 25700-00739

Coordinación interventoría:
ANDRES BOTERO
M.P. A1012011-1020730624

Especialista interventoría:

Revisor externo:

ESPACIO PARA SELLO MINISTERIO DE CULTURA

Supervisión Ministerio: **CARLOS AMEZQUITA**
Apoyo Supervisión Ministerio: **CLAUDIA JIMÉNEZ**

CONTIENE

SAN JORGE

Alzados Evaluación Puertas y Ventanas

Fecha: **31/01/2024**
Escala: **Como se indica**

SJ_MAD_ SM_201

Versión: **V5** No. Plano: **SM_201** de:

Especialidad: **Sanidad de Maderas** Archivo: C:/user/CHSJD/SJ/SMD/CHSJD_SJ_SMD_04_Sanidad de Maderas.rvt