

1 **PORTADA**
Esc: 1 : 1

MINISTERIO DE CULTURA

MINISTERIO DE CULTURA
DIRECCIÓN DE PATRIMONIO Y MEMORIA

CONSORCIO
CONURMA – RINCÓN - LÓPEZ
NIT. 901615033-1

CONSORCIO CONURMA RINCÓN LÓPEZ
NIT: **90161533**
Representante legal: **ING JORGE ALBERTO SALAMANCA**

CONSORCIO
RESTAURO SJD
Interventoría

CONSORCIO INTERESTAURO
NIT: **901.619.927-9**
Representante legal: **ARQ. MAX OJEDA GÓMEZ**

COMPLEJO HOSPITALARIO SAN JUAN DE DIOS

CARRERA 10 # 1-59 SUR

Contrato Número 3019 de 2022 - Grupo 1

Realizar los estudios técnicos y proyectos de restauración de los Edificios Inmunológico, San Roque y San Jorge los cuales hacen parte del Complejo Hospitalario San Juan de Dios de Bogotá

DESARROLLO

Director:
ARQ. RAFAEL RINCÓN
M.P. 8019 CND

Coordinación:
ARQ. NATALIE RODRÍGUEZ
M.P. A2515Z001-52056665

Especialista:
ARQ. ROBINSON PINZÓN
M.P. A2431201 8-1026581948

Elaboró:
ARQ. DIEGO APONTE

APROBACIONES

Director interventoría:
ARQ. MAX OJEDA GOMEZ
M.P. 25700-00739

Coordinación interventoría:
ARQ. ANDRÉS BOTERO
M.P. A1012011-1020730624

Especialista interventoría:
NOMBRE
M.P.

Revisor externo:
NOMBRE
M.P.

ESPACIO
PARA SELLO
MINISTERIO
DE CULTURA

Supervisión Ministerio: **CARLOS AMEZQUITA**
Apoyo Supervisión Ministerio: **CLAUDIA JIMÉNEZ**

CONTIENE


SAN JORGE
PORTADA


Fecha: **31/01/2024**
Escala: **INDICADA**


CHSJD_SJ_LEV_000

Versión: **V14** No. Plano: **000** de: **027**

Especialidad: **LEVANTAMIENTO ARQUITECTONICO** Archivo: Z:\14-HOSPITAL SJDD\2-ACHIVOS ARQUITECICA-GENERAL\1. INFO RECIBIDA\1_CONSORCIO\2023_11_28 LEVANTAMIENO SR Y SR\CHSJD_01_SJ_LEV_12_LEVANTAMIENTO.rvt

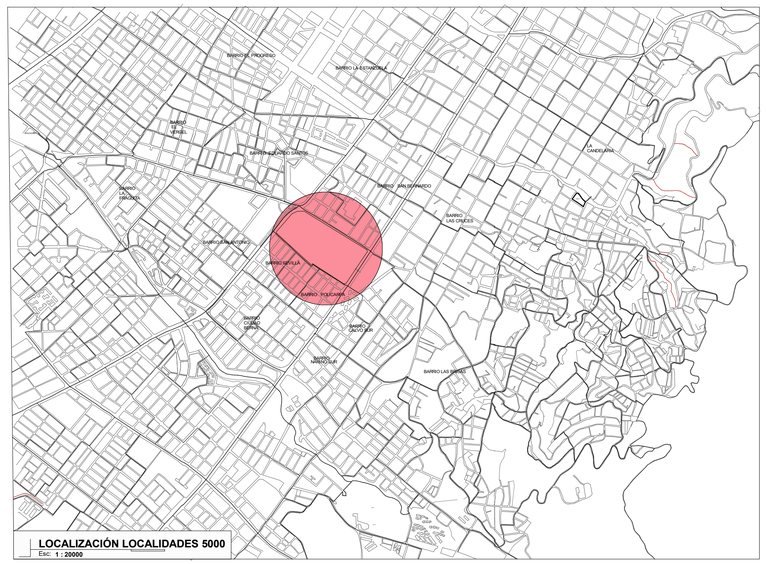

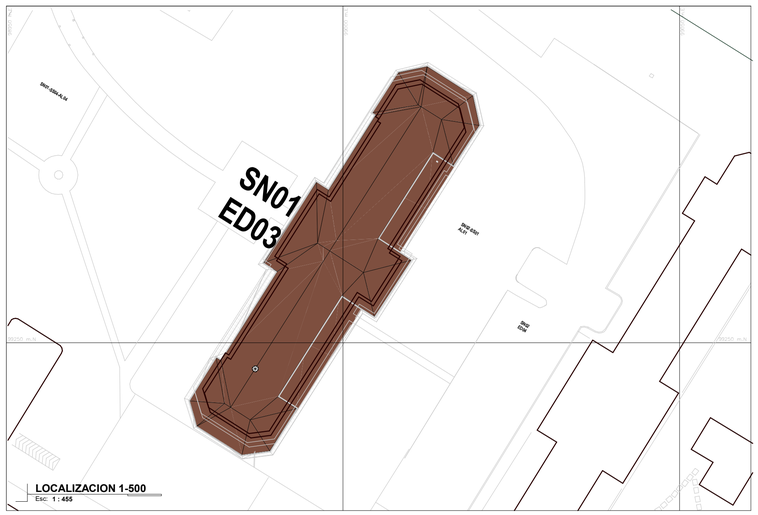

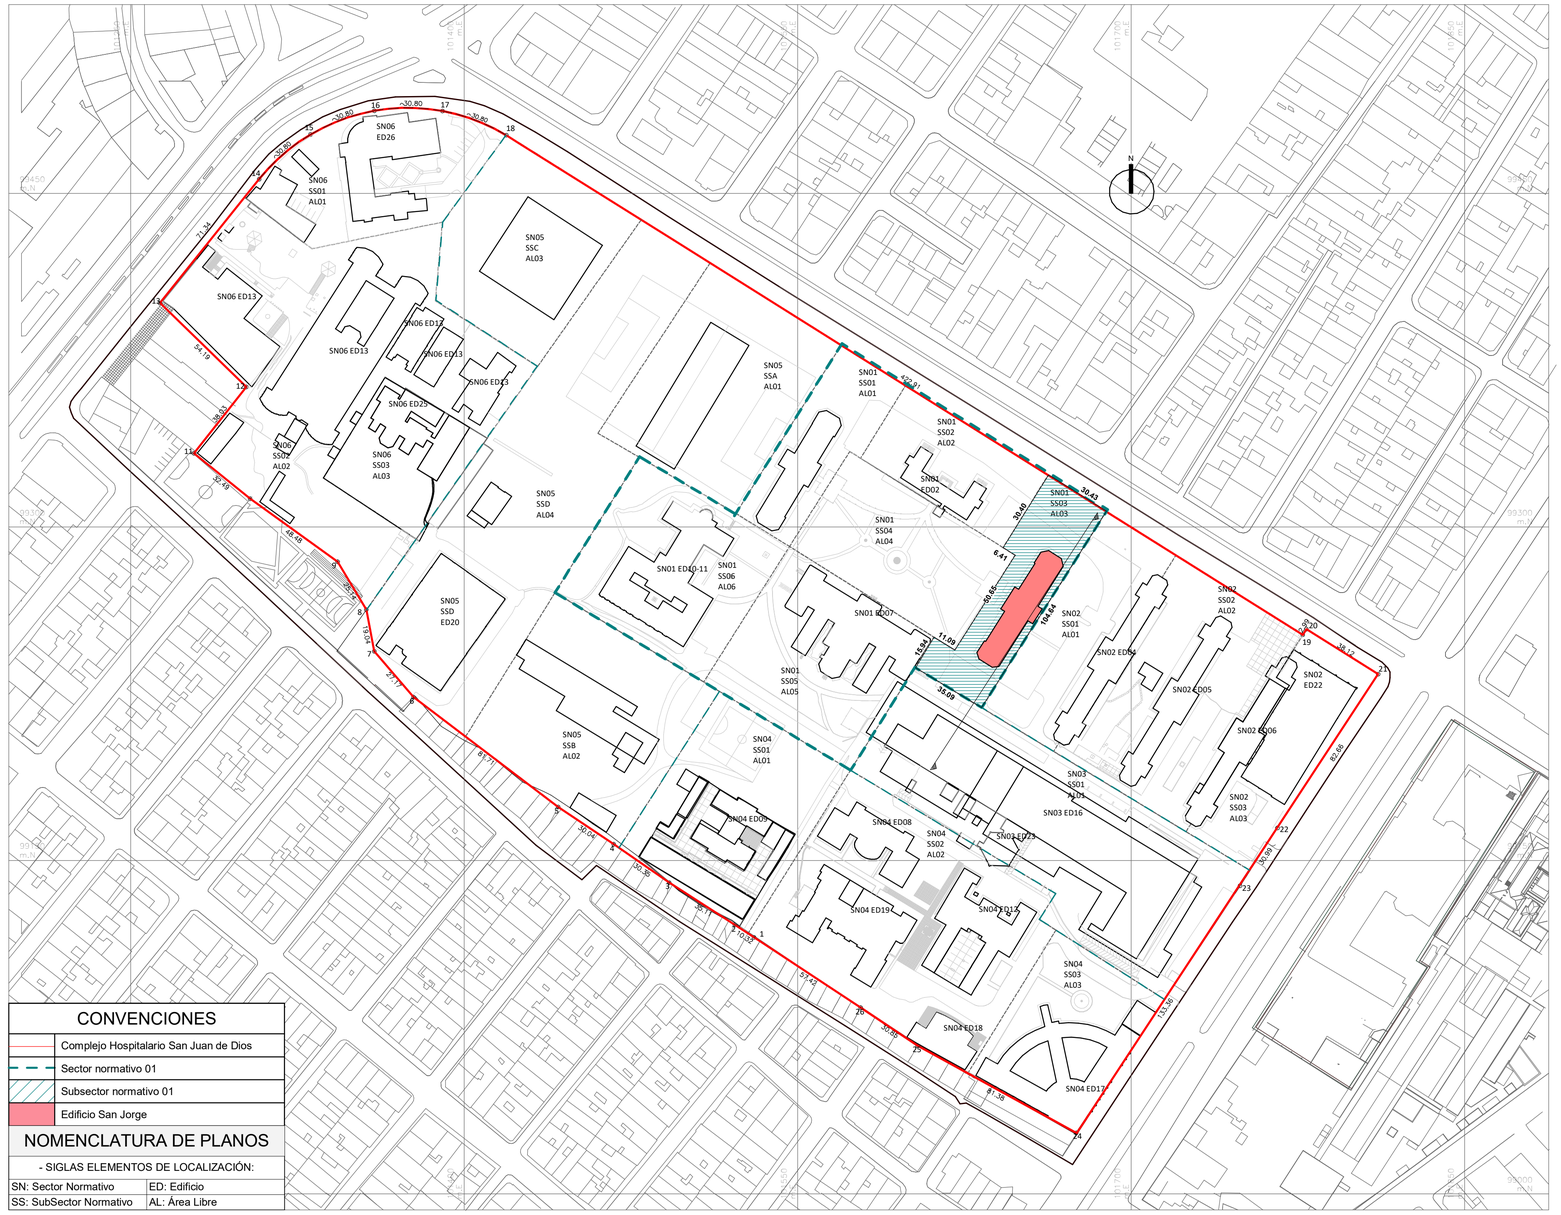

CONVENCIONES

- Complejo Hospitalario San Juan de Dios
- Sector normativo 01
- Subsector normativo 01
- Edificio San Jorge

NOMENCLATURA DE PLANOS

- SIGLAS ELEMENTOS DE LOCALIZACIÓN:

SN: Sector Normativo	ED: Edificio
SS: SubSector Normativo	AL: Área Libre

Complejo Hospitalario			Matriz Sectores Normativos											
			Sector		A. Libre		A. Ocupada (*2)		A. Construida		I.O. (*1)	Subsectores	
Núcleo Fundacional	Actual PEMP	SN01	24.201,13	20%	18.984,28	0,78	5.216,85	0,22	8.525,96	0,35	0,28	6	30%
	P. Intervención		24.201,13	20%	19.154,85	0,79	5.046,28	0,21	7.630,28	0,32			
	Variación		0,00	0%	-170,57	-0,01	170,57	0,01	895,68	0,04			
Pabellones		SN02	14.776,38	12%	10.600,22	0,72	4.176,16	0,28	10.180,56	0,69	0,21	3	15%
Central		SN03	10.513,59	9%	5.313,54	0,51	5.200,05	0,49	46.908,04	4,46	0,52	1	5%
Zona Sur		SN04	20.362,11	17%	13.764,33	0,68	6.597,78	0,32	10.790,16	0,53	0,35	3	15%
Nuevos Desarrollos		SN05	31.429,00	26%	28.954,44	0,92	2.474,56	0,08	3.977,55	0,13	-	4	20%
Ancianato / F. Lleras		SN06	21.417,79	17%	13.174,17	0,62	8.243,62	0,38	10.913,55	0,51	0,50	3	15%
		Subtotal	122.700,00	100%	90.961,55	0,74	31.738,45	0,26	90.400,14	0,74		20	100%


NOTA GENERAL: Las áreas incluidas dentro del plan general de sectores normativos fueron suministradas por el Ministerio de Cultura. NOTA 1. El índice de ocupación - I.O. de cada sector fue extraído del PEMP, resolución 4033/16. NOTA 2. El área ocupada no incluye aleros, de acuerdo con el PEMP y el concepto normativo emitido por el Ministerio de Cultura.

Sector "Núcleo Fundacional"			Matriz Subsector Normativo										
			Subsector		A. Libre		A. Ocupada (*3)		A. Construida		Tanque (*4)	Unidades	
San Roque		SN01-SS01	2.761,33	11%	2.045,98	0,74	715,35	0,26	1.320,22	0,48	81,76	1	17%
Instituto...		SN01-SS02	2.919,74	12%	2.530,16	0,87	389,58	0,13	1.109,98	0,38	81,76	1	17%
San Jorge	Actual PEMP	SN01-SS03	2.953,10	12%	2.258,47	0,76	694,63	0,24	1.607,16	0,54	-	1	17%
	P. Intervención		2.953,10	12%	2.283,41	0,77	669,69	0,23	1.298,01	0,44	81,76		
	Variación		0,00	0%	-24,94	-0,01	24,94	0,01	309,15	0,10	-		
		SN01-SS04	4.431,50	18%	4.431,50	1,00	0,00	0,00	0,00	0,00	Por definir	1	17%
Siberia		SN01-SS05	5.484,72	23%	3.823,69	0,70	1.661,03	0,30	2.119,30	0,39	133,09	1	17%
Capilla - Convento		SN01-SS06	5.650,74	23%	4.040,11	0,71	1.610,63	0,29	1.782,77	0,32	81,76	1	17%
		Subtotal	24.201,13	100%	19.154,85	0,79	5.046,28	0,21	7.630,28	0,32	460,12	6	100%

NOTA GENERAL: Las áreas incluidas dentro del plan general de subsectores normativos fueron suministradas por el Ministerio de Cultura. NOTA 3. El área ocupada no incluye aleros, de acuerdo con el PEMP y el concepto normativo emitido por el Ministerio de Cultura. NOTA 4. Se incluyen las áreas de los tanques de almacenamiento e instalaciones subterráneas como parte integral de la licencia de construcción, reiterando que las mismas no serán incluidas dentro del índice de ocupación.

CUADRO DE AREAS EDIFICIO SAN JORGE

AREA PRIMER PISO	708.54 m2
AREA SEGUNDO PISO	597.00 m2
AREA TOTAL CONSTRUIDA	1298.01 m2
AREA TOTAL OCUPADA	669.69 m2
AREA SECTOR NORMATIVO 01	24201.13 m2
INDICE DE OCUPACION	0.02

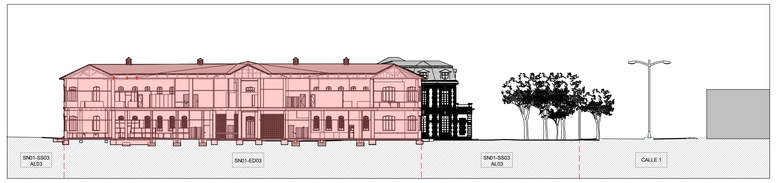

MINISTERIO DE CULTURA

MINISTERIO DE CULTURA
DIRECCIÓN DE PATRIMONIO Y MEMORIA

CONSORCIO
CONURMA – RINCÓN - LÓPEZ
NIT. 901615033-1

CONSORCIO CONURMA RINCÓN LÓPEZ
NIT: **90161533**
Representante legal: **ING JORGE ALBERTO SALAMANCA**

CONSORCIO RESTAURO SJD
Interventoría

CONSORCIO INTERESTAURO
NIT: **901.619.927-9**
Representante legal: **ARQ. MAX OJEDA GÓMEZ**

COMPLEJO HOSPITALARIO SAN JUAN DE DIOS

CARRERA 10 # 1-59 SUR

Contrato Número 3019 de 2022 - Grupo 1

Realizar los estudios técnicos y proyectos de restauración de los Edificios Inmunológico, San Roque y San Jorge los cuales hacen parte del Complejo Hospitalario San Juan de Dios de Bogotá

DESARROLLO

Director:
ARQ. RAFAEL RINCÓN
M.P. 8019 CND

Coordinación:
ARQ. NATALIE RODRÍGUEZ
M.P. A25152001-52056665

Especialista:
ARQ. ROBINSON PINZÓN
M.P. A24312018-1026581948

Elaboró:
ARQ. DIEGO APONTE

APROBACIONES

Director interventoría:
ARQ. MAX OJEDA GOMEZ
M.P. 25700-00739

Coordinación interventoría:
ARQ. ANDRÉS BOTERO
M.P. A1012011-1020730624

Especialista interventoría:
NOMBRE
M.P.

Revisor externo:
NOMBRE
M.P.

ESPACIO PARA SELLO MINISTERIO DE CULTURA

Supervisión Ministerio: **CARLOS AMEZQUITA**
Apoyo Supervisión Ministerio: **CLAUDIA JIMÉNEZ**

CONTIENE


SAN JORGE
LOCALIZACIÓN

Fecha: **31/01/2024**
Escala: **INDICADA**

CHSJD_SJ_LEV_001

Versión: **V14** No. Plano: **001** de: **027**

Especialidad: **LEVANTAMIENTO ARQUITECTONICO** Archivo: Z:\1A-HOSPITAL SJDO-ACHIVOS ARQUITECKA-GENERAL\7_INFO RECIBIDA\1_CONSORCIO\2023_11_28 LEVANTAMIENTO\SR 1 SRC\HOJS_DP_SJ_LEV_V2_LEVANTAMIENTO.vtx

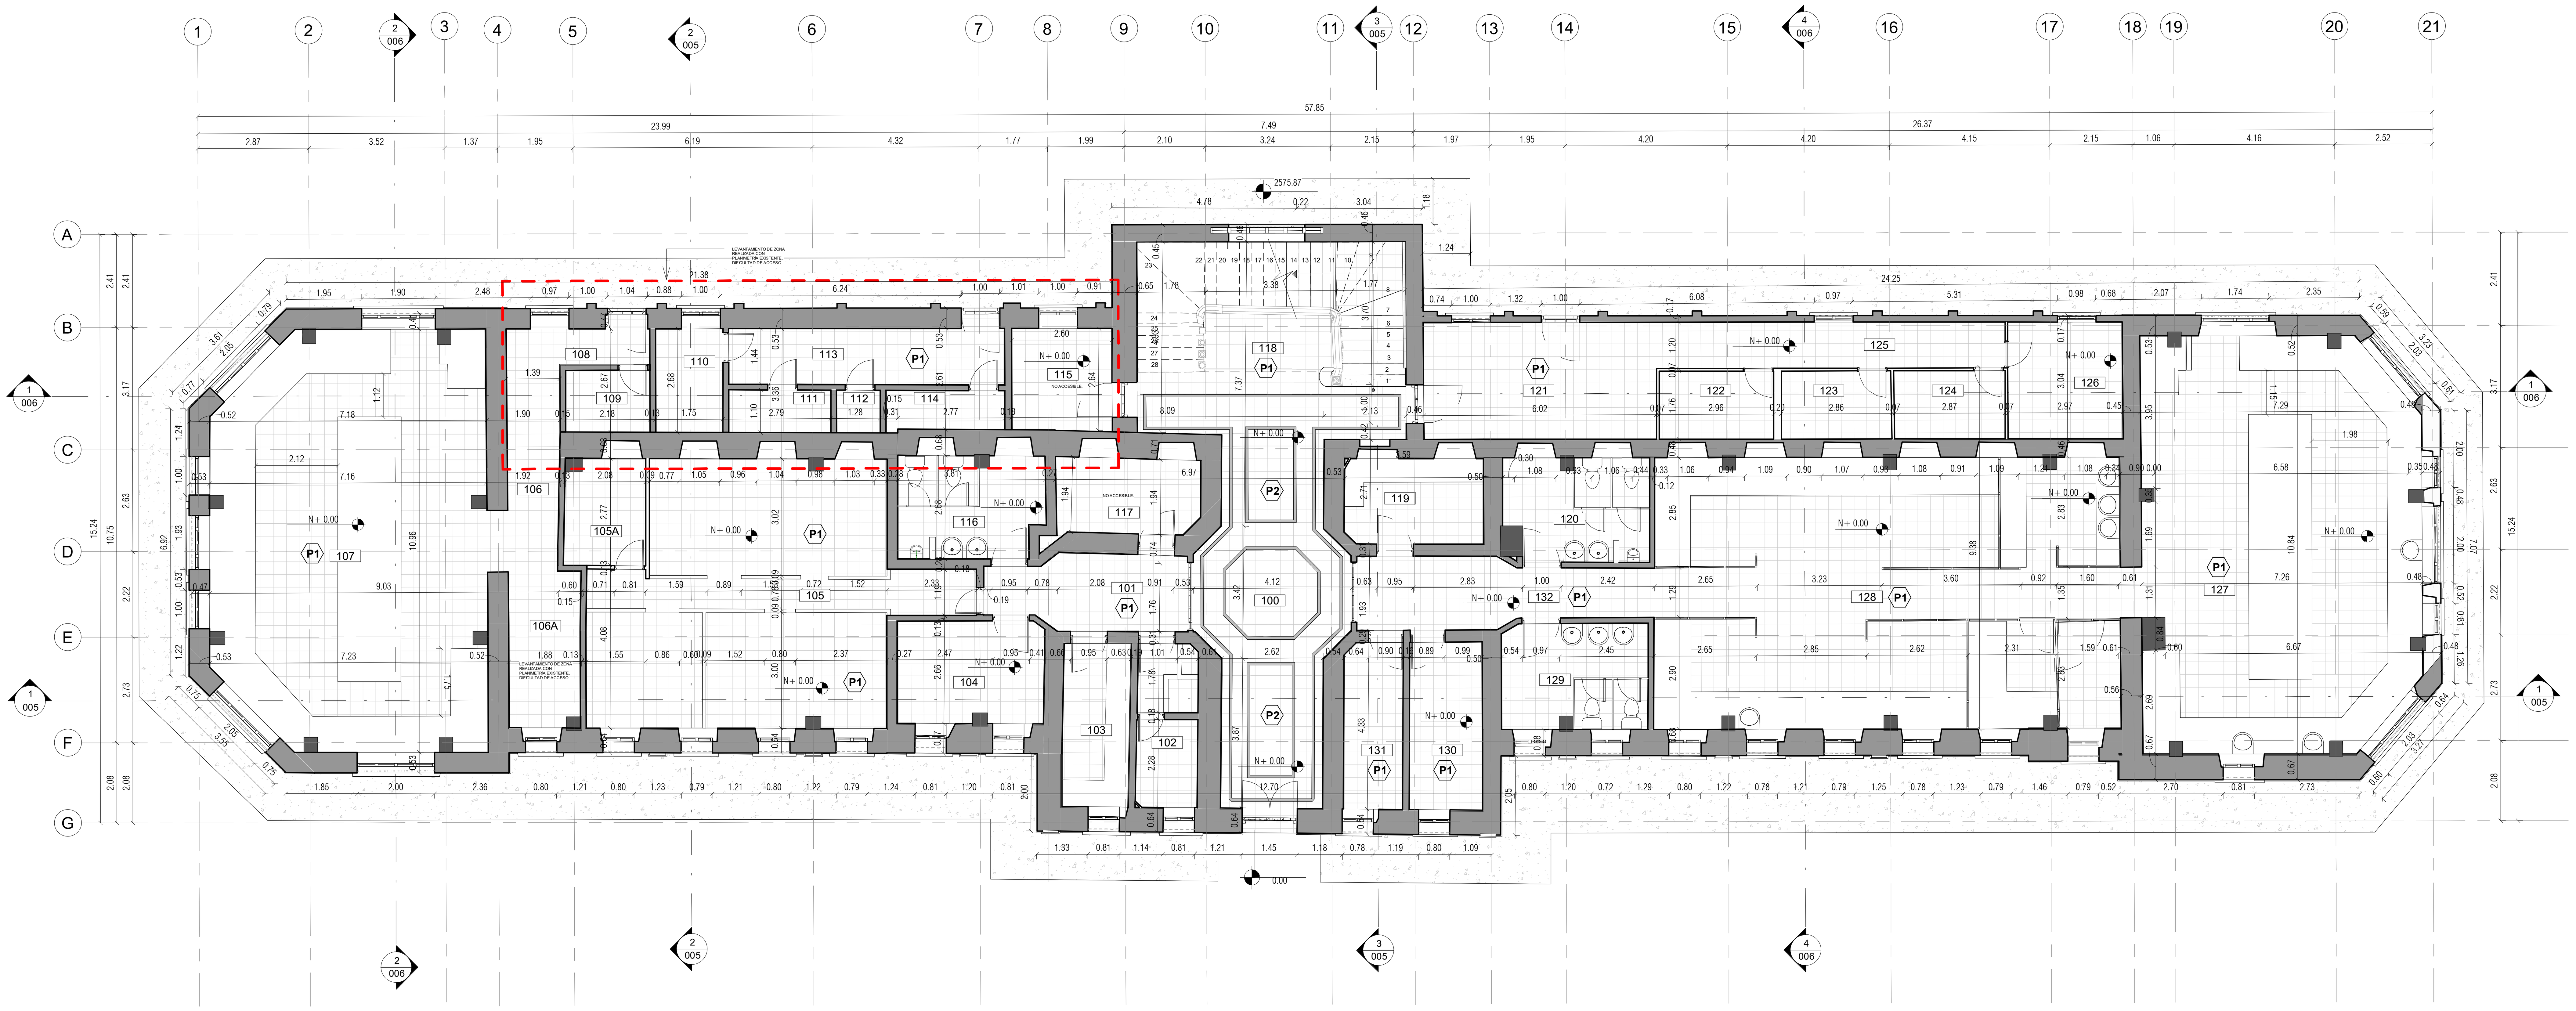

CARACTERIZACIÓN DE CIELO RASO

CL	Cielo raso
SCL	Sin cielo raso
S/A	Sin acabado
A/I	Acabado inexistente

	Cielorraso en Drywall pintado de blanco.	CL1
	Cielorraso en motero con molduras en yeso.	CL2

CARACTERIZACIÓN DE PISOS

P	Piso
E	Escalera
A/I	Acabado Inexistente
L	Hiladas de ladrillo
S/A	Sin acceso


P1	Baldosa de granito vibroprensado blanco. Tamaño 33x33.
P2	Cenefa en baldosa de granito vibroprensado negro. Tamaño 30,5x7.5.

CARACTERIZACIÓN DE CUBIERTAS

C1	Cubierta en teja de barro pegada con mortero de cemento

CARACTERIZACIÓN DE MUROS

	Estructura existente.	M1
	Muros en Mampostería de Arcilla	M2
	Muro de Divisiones de Baño	M3

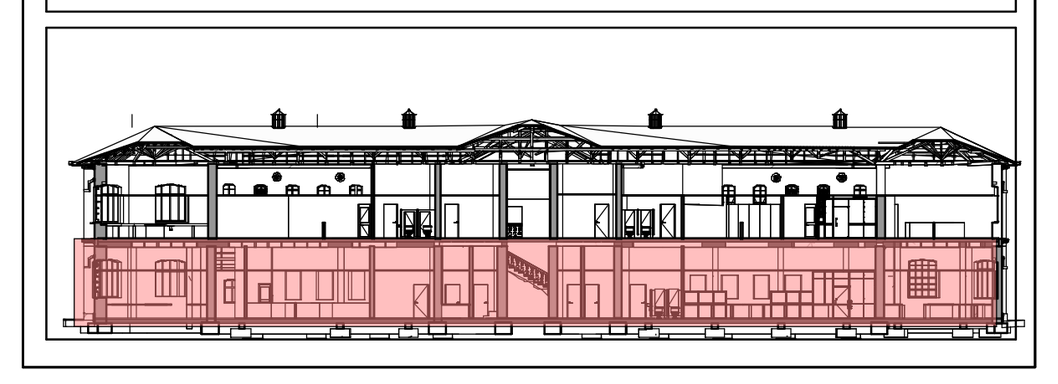

MINISTERIO DE CULTURA

MINISTERIO DE CULTURA
DIRECCIÓN DE PATRIMONIO Y MEMORIA

CONSORCIO
CONURMA – RINCÓN - LÓPEZ
NIT. 901615033-1

CONSORCIO CONURMA RINCÓN LÓPEZ
NIT: 90161533
Representante legal: ING JORGE ALBERTO SALAMANCA

CONSORCIO
RESTAURO SJD
Interventoría

CONSORCIO INTERESTAURO
NIT: 901.619.927-9
Representante legal: ARQ. MAX OJEDA GÓMEZ

COMPLEJO HOSPITALARIO SAN JUAN DE DIOS

CARRERA 10 # 1-59 SUR

Contrato Número 3019 de 2022 - Grupo 1

Realizar los estudios técnicos y proyectos de restauración de los Edificios Inmunológico, San Roque y San Jorge los cuales hacen parte del Complejo Hospitalario San Juan de Dios de Bogotá

DESARROLLO

Director: ARQ. RAFAEL RINCÓN, M.P. 8019 CND
Coordinación: ARQ. NATALIE RODRÍGUEZ, M.P. A25152001-52056665
Especialista: ARQ. ROBINSON PINZÓN, M.P. A24312018-1026581948
Elaboró: ARQ. DIEGO APONTE

APROBACIONES

Director interventoría: ARQ. MAX OJEDA GOMEZ, M.P. 25700-00739
Coordinación interventoría: ARQ. ANDRÉS BOTERO, M.P. A1012011-1020730624
Especialista interventoría: NOMBRE, M.P.
Revisor externo: NOMBRE, M.P.

ESPACIO PARA SELLO MINISTERIO DE CULTURA

Supervisión Ministerio: CARLOS AMEZQUITA
Apoyo Supervisión Ministerio: CLAUDIA JIMÉNEZ

CONTIENE


SAN JORGE
PLANTA PRIMER NIVEL

Fecha: 31/01/2024
Escala: INDICADA

CHSJD_SJ_LEV_002

Versión: V14 — No. Plano: 002 de: 027

Especialidad: LEVANTAMIENTO ARQUITECTONICO — Archivo: Z:\15-HOSPITAL SJD\2-ACHIVOS ARQUITECK\A-GENERAL\1_INFO RECIBIDA\1_CONSORCIO\2023_11_28 LEVANTAMIENO SR Y SR\CHSJD_G1_SJ_LEV_12_LEVANTAMIENTO.rvt

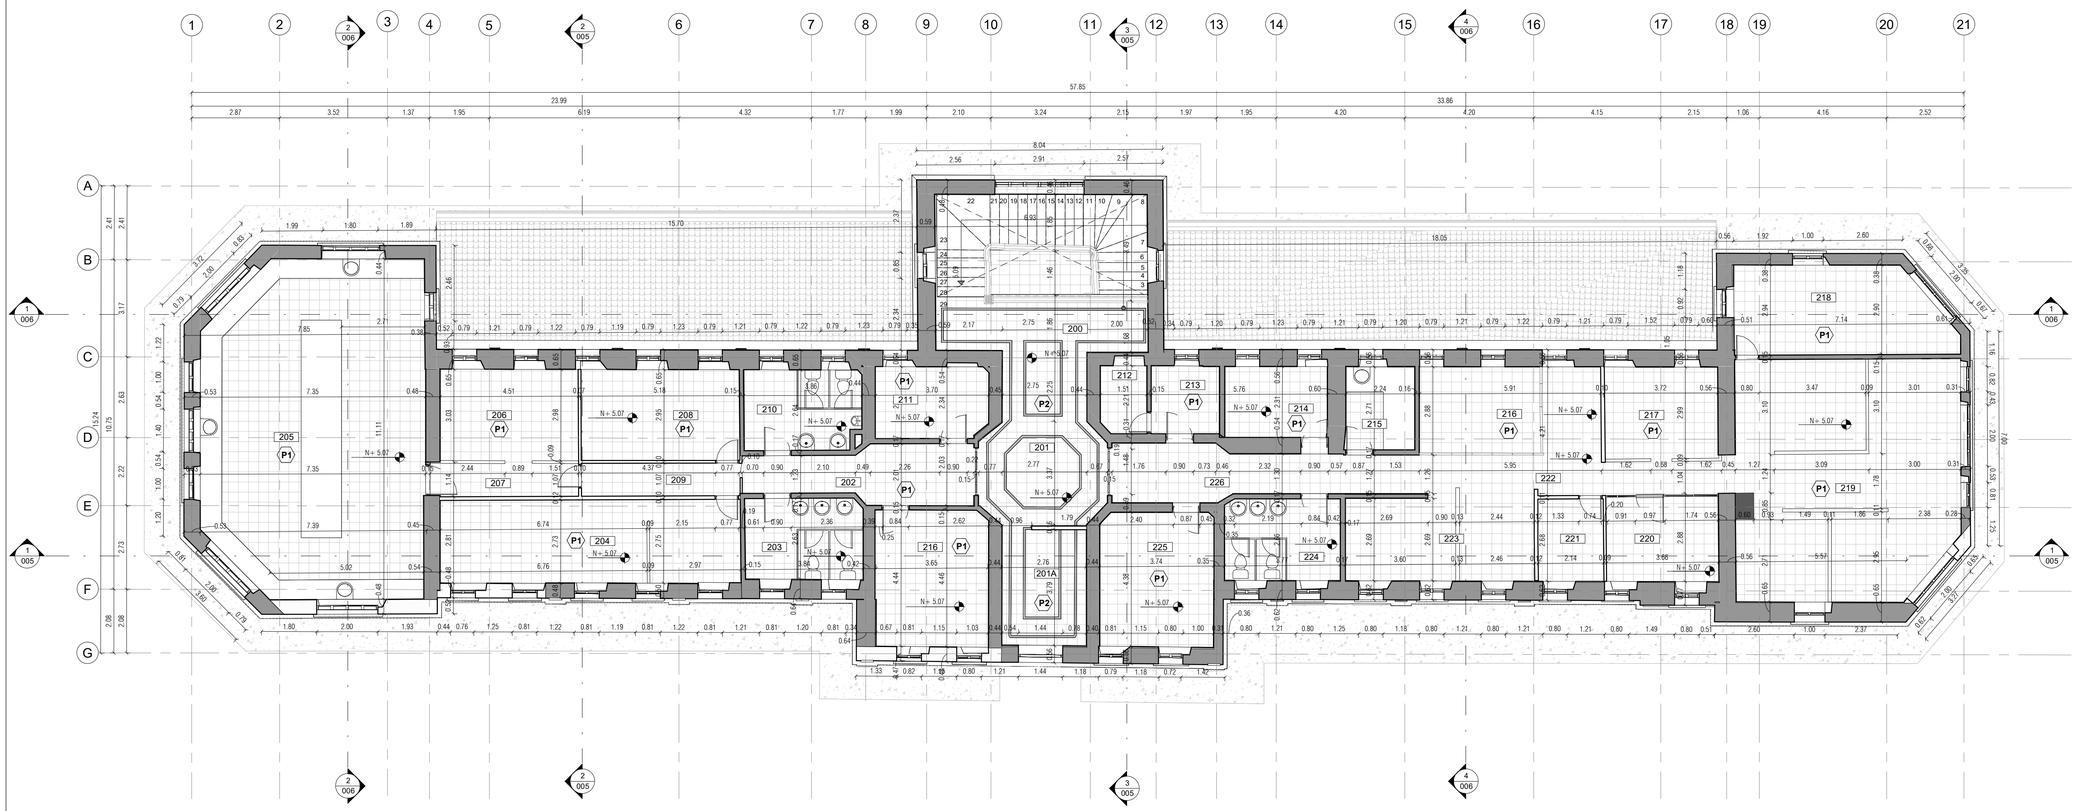

1 PLN_NIVEL 2
Esc: 1 : 100

CARACTERIZACIÓN DE CIELO RASO

CL	Cielo raso	
SCL	Sin cielo raso	
S/A	Sin acabado	
A/I	Acabado inexistente	
	Cielorraso en Drywall pintado de blanco.	CL1
	Cielorraso en motero con molduras en yeso.	CL2

CARACTERIZACIÓN DE PISOS

P	Piso
E	Escalera
A/I	Acabado Inexistente
L	Hiladas de ladrillo
S/A	Sin acceso
P1	Baldosa de granito vibroprensado blanco. Tamaño 33x33.
P2	Cenefa en baldosa de granito vibroprensado negro. Tamaño 30,5x7.5.

CARACTERIZACIÓN DE CUBIERTAS

C1	Cubierta en teja de barro pegada con mortero de cemento

CARACTERIZACIÓN DE MUROS

	Estructura existente.	M1
	Muros en Mamposteria de Arcilla	M2
	Muro de Divisiones de Baño	M3



MINISTERIO DE CULTURA

MINISTERIO DE CULTURA
DIRECCIÓN DE PATRIMONIO Y MEMORIA

CONSORCIO
CONURMA – RINCÓN - LÓPEZ
NIT. 901615033-1

CONSORCIO CONURMA RINCÓN LÓPEZ
NIT: **90161533**
Representante legal: **ING JORGE ALBERTO SALAMANCA**

CONSORCIO RESTAURO SJD
Interventoría

CONSORCIO INTERESTAURO
NIT: **901.619.927-9**
Representante legal: **ARQ. MAX OJEDA GÓMEZ**

COMPLEJO HOSPITALARIO SAN JUAN DE DIOS
CARRERA 10 # 1-59 SUR

Contrato Número 3019 de 2022 - Grupo 1

Realizar los estudios técnicos y proyectos de restauración de los Edificios Inmunológico, San Roque y San Jorge los cuales hacen parte del Complejo Hospitalario San Juan de Dios de Bogotá

DESARROLLO

Director:
ARQ. RAFAEL RINCÓN
M.P. 8019 CND

Coordinación:
ARQ. NATALIE RODRÍGUEZ
M.P. A25152001-52056865

Especialista:
ARQ. ROBINSON PINZÓN
M.P. A24312018-1026561948

Elaboró:
ARQ. DIEGO APONTE

APROBACIONES

Director interventoría:
ARQ. MAX OJEDA GOMEZ
M.P. 25700-00739

Coordinación interventoría:
ARQ. ANDRÉS BOTERO
M.P. A1012011-1020730624

Especialista interventoría:
NOMBRE
M.P.

Revisor externo:
NOMBRE
M.P.

ESPACIO PARA SELLO MINISTERIO DE CULTURA

Supervisión Ministerio: **CARLOS AMEZQUITA**
Apoyo Supervisión Ministerio: **CLAUDIA JIMÉNEZ**

CONTIENE


SAN JORGE
PLANTA SEGUNDO NIVEL

Fecha: **31/01/2024**
Escala: **INDICADA**

CHSJD_SJ_LEV_003

Versión: **V14** No. Plano: **003** de: **027**

Especialidad: **LEVANTAMIENTO ARQUITECTONICO** Archivo: Z:\1-5-HOSPITAL S.J.D.D.-ACHIVOS ARQUITECK-A-GENERAL\1_INFO RECIBIDA\1_CONSORCIO\2023_11_28 LEVANTAMIENTO SR Y SR\CHSJD_GI_SJ_LEV_12_LEVANTAMIENTO.rvt

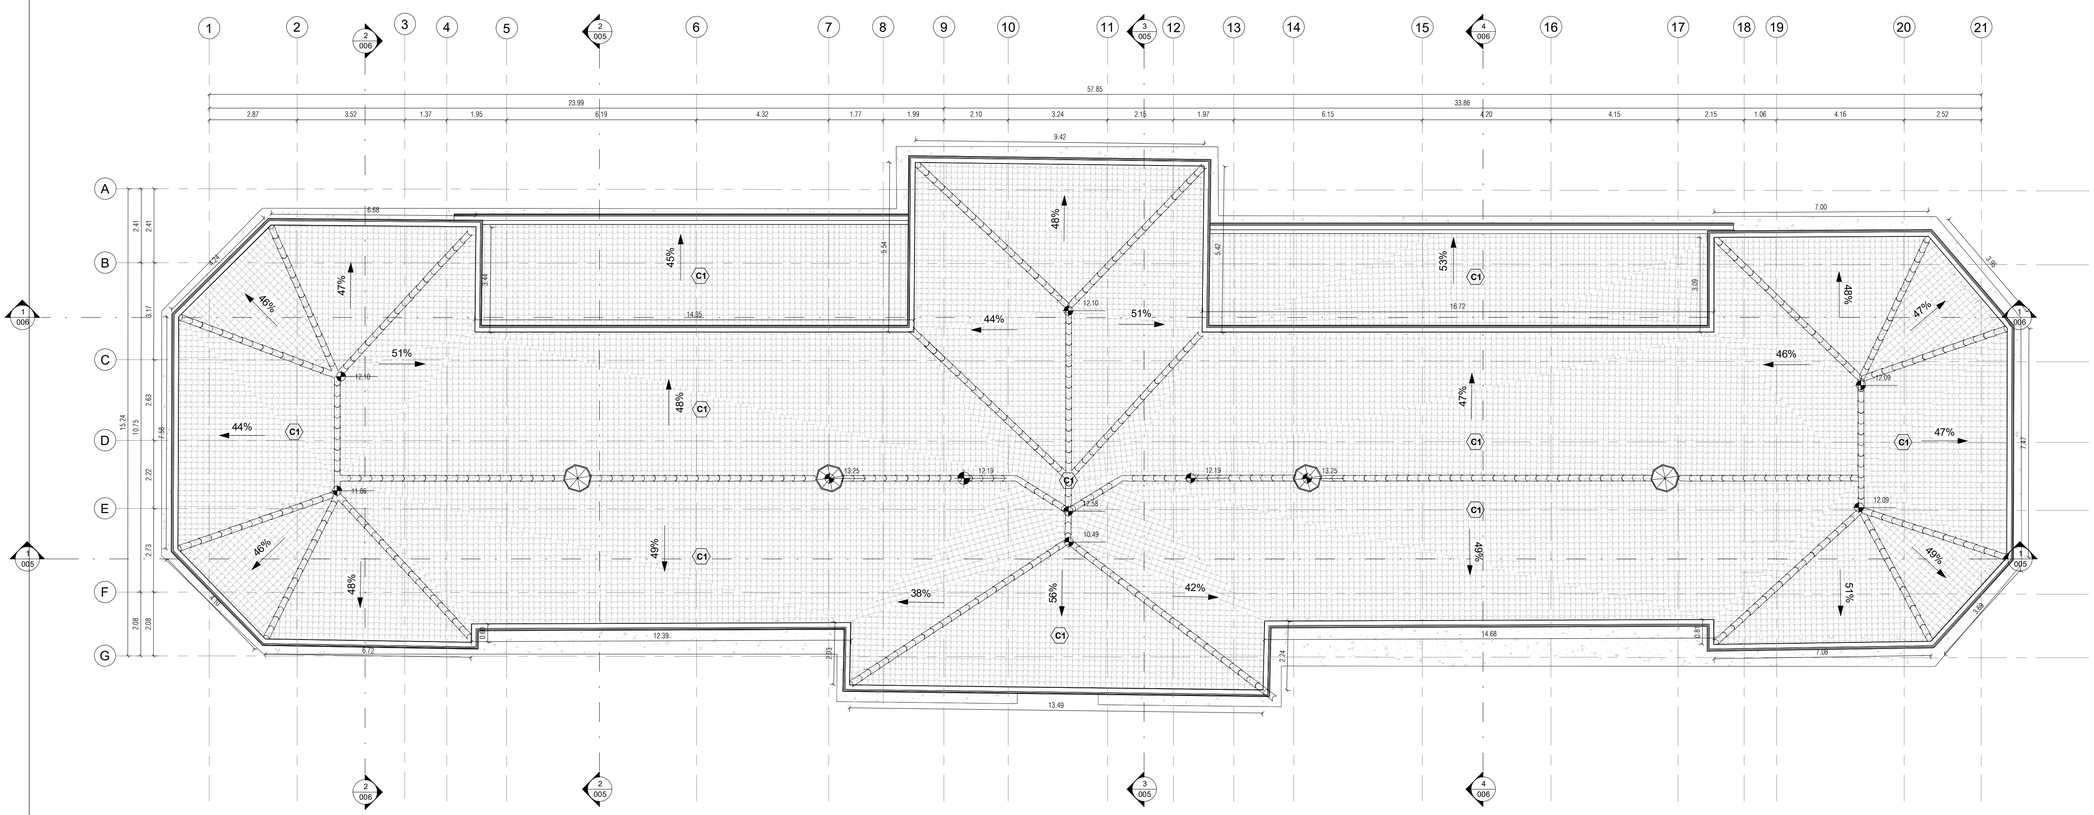

1 CUBIERTA
Esc: 1 : 100

CARACTERIZACIÓN DE CIELO RASO

CL	Cielo raso
SCL	Sin cielo raso
S/A	Sin acabado
A/I	Acabado inexistente
Cielorraso en Drywall pintado de blanco.	CL1
Cielorraso en motero con molduras en yeso.	CL2

CARACTERIZACIÓN DE PISOS

P	Piso
E	Escalera
A/I	Acabado Inexistente
L	Hiladas de ladrillo
S/A	Sin acceso
P1	Baldosa de granito vibroprensado blanco. Tamaño 33x33.
P2	Cenefa en baldosa de granito vibroprensado negro. Tamaño 30,5x7.5.

CARACTERIZACIÓN DE CUBIERTAS

C1	Cubierta en teja de barro pegada con mortero de cemento

CARACTERIZACIÓN DE MUROS

Estructura existente.	M1
Muros en Mamposteria de Arcilla	M2
Muro de Divisiones de Baño	M3



MINISTERIO DE CULTURA

MINISTERIO DE CULTURA
DIRECCIÓN DE PATRIMONIO Y MEMORIA

CONSORCIO
CONURMA – RINCÓN - LÓPEZ
NIT. 901615033-1

CONSORCIO CONURMA RINCÓN LÓPEZ
NIT: **90161533**
Representante legal: **ING JORGE ALBERTO SALAMANCA**

CONSORCIO
RESTAURO SJD
Interventoría

CONSORCIO INTERESTAURO
NIT: **901.619.927-9**
Representante legal: **ARQ. MAX OJEDA GÓMEZ**

COMPLEJO HOSPITALARIO SAN JUAN DE DIOS

CARRERA 10 # 1-59 SUR

Contrato Número 3019 de 2022 - Grupo 1

Realizar los estudios técnicos y proyectos de restauración de los Edificios Inmunológico, San Roque y San Jorge los cuales hacen parte del Complejo Hospitalario San Juan de Dios de Bogotá

DESARROLLO

Director:	Coordinación:
ARQ. RAFAEL RINCÓN	**ARQ. NATALIE RODRÍGUEZ**
M.P. 8019 CND	M.P. A25152001-52056665
Especialista:	Elaboró:
ARQ. ROBINSON PINZÓN	**ARQ. DIEGO APONTE**
M.P. A24312018-1026581948	

APROBACIONES

Director interventoría:	Coordinación interventoría:
ARQ. MAX OJEDA GOMEZ	**ARQ. ANDRÉS BOTERO**
M.P. 25700-00739	M.P. A1012011-1020730624
Especialista interventoría:	Revisor externo:
NOMBRE	**NOMBRE**
M.P.	M.P.

ESPACIO PARA SELLO MINISTERIO DE CULTURA

Supervisión Ministerio: **CARLOS AMEZQUITA**
Apoyo Supervisión Ministerio: **CLAUDIA JIMÉNEZ**

CONTIENE


SAN JORGE
PLANTA CUBIERTA

Fecha: **31/01/2024**
Escala: **INDICADA**


CHSJD_SJ_LEV_004

Versión: **V14** No. Plano: **004** de: **027**


Especialidad: **LEVANTAMIENTO ARQUITECTONICO** Archivo: Z:\14.HOSPITAL SJDO.ACHIVOS ARQUITECNICA-GENERAL\1_INFO RECIBIDA\1_CONSORCIO\2023_11_28 LEVANTAMIENO DE Y SRC\HLDS_01_SJ_LEV_13_LEVANTAMIENTO.rvt

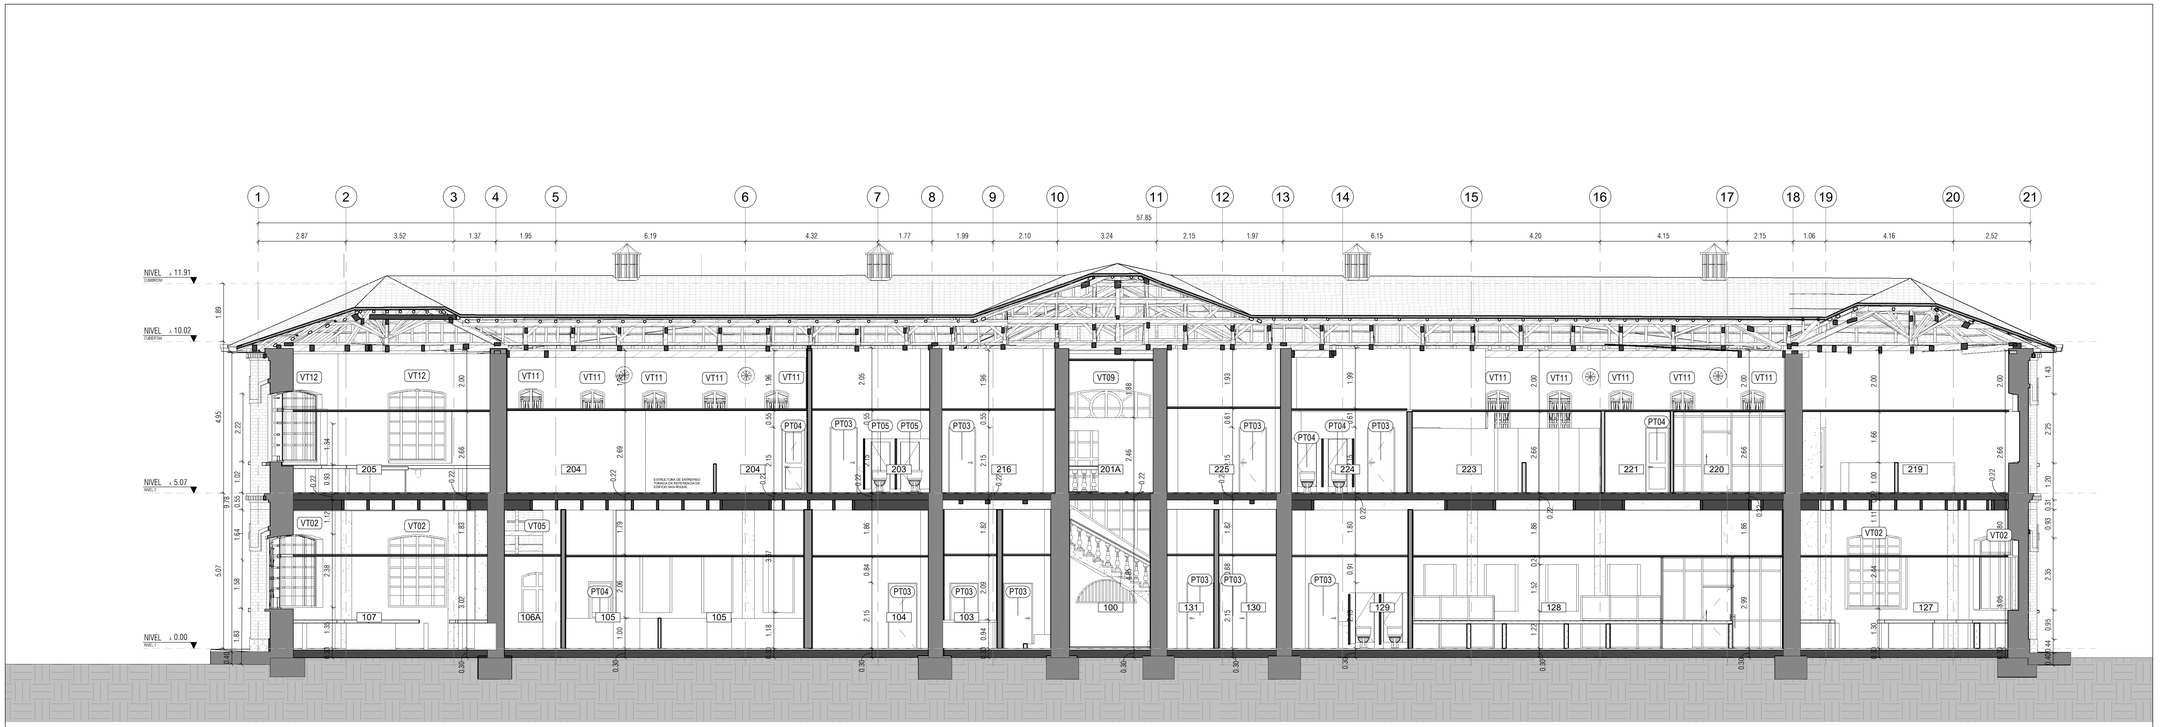

1 **ARQ_CORTE A - A**
Esc. **1 : 100**

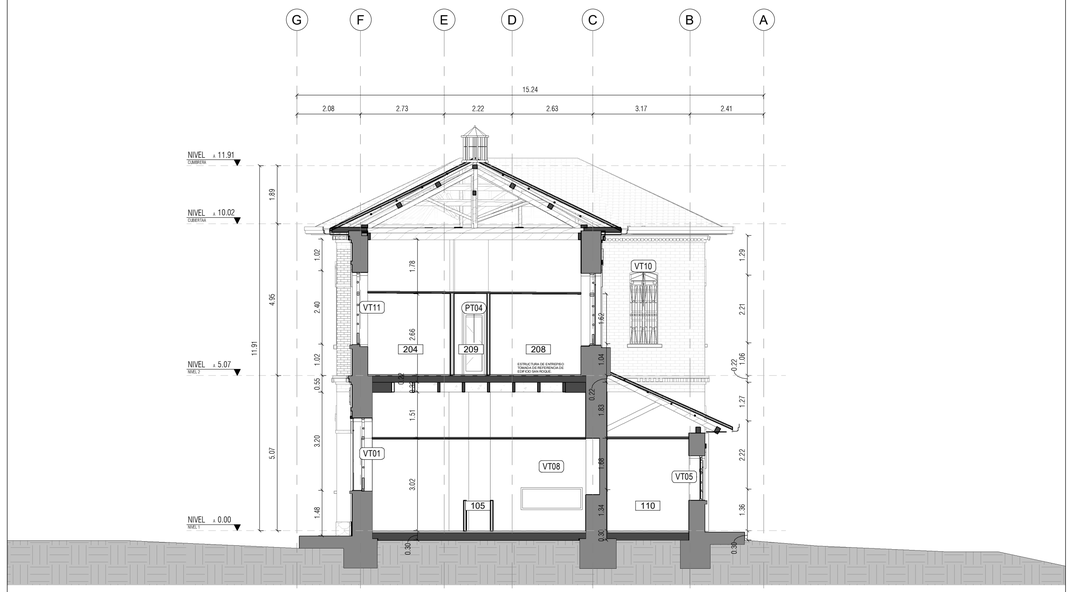

2 **ARQ_CORTE B - B**
Esc. **1 : 100**

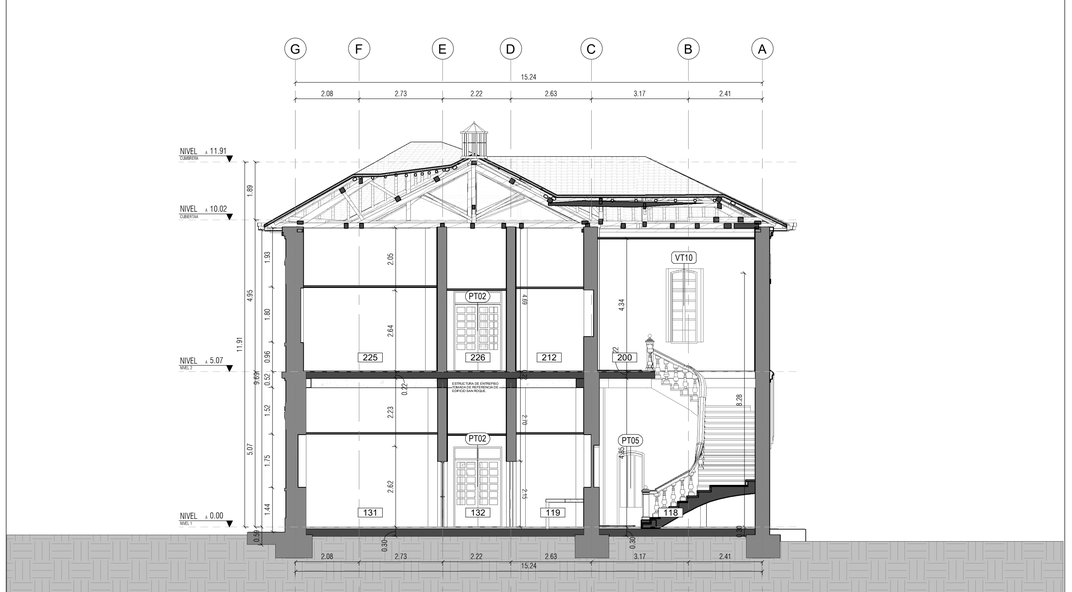

3 **ARQ_CORTE C - C**
Esc. **1 : 100**

CARACTERIZACIÓN DE CIELO RASO

CL	Cielo raso
SCL	Sin cielo raso
S/A	Sin acabado
A/I	Acabado inexistente
Cielorraso en Drywall pintado de blanco.	CL1
Cielorraso en motero con molduras en yeso.	CL2

CARACTERIZACIÓN DE PISOS

P	Piso
E	Escalera
A/I	Acabado Inexistente
L	Hiladas de ladrillo
S/A	Sin acceso
P1	Baldosa de granito vibroprensado blanco. Tamaño 33x33.
P2	Cenefa en baldosa de granito vibroprensado negro. Tamaño 30,5x7.5.

CARACTERIZACIÓN DE CUBIERTAS

C1	Cubierta en teja de barro pegada con mortero de cemento

CARACTERIZACIÓN DE MUROS

Estructura existente.	M1
Muros en Mamposteria de Arcilla	M2
Muro de Divisiones de Baño	M3

NOTA: Remitirse a los planos correspondientes a detalles especificos de carpinterias

VENTANAS: **021-022-023**

PUERTAS : **024-025**


ETIQUETA DE TIPO DE CARPINTERÍA

XX00 — Tipo de elemento / Número de elemento

NOTA: Para verificar la información del sistema constructivo remitirse a la planimetria de detalles.

CORTE FACHADA: **018-019**

DETALLES ESPECIFICOS: **026-27**

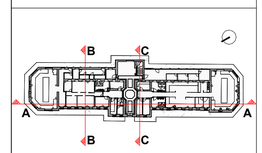

MINISTERIO DE CULTURA

MINISTERIO DE CULTURA
DIRECCIÓN DE PATRIMONIO Y MEMORIA

CONSURMA – RINCÓN - LÓPEZ
NIT. 901615033-1

CONSORCIO CONURMA RINCÓN LÓPEZ
NIT: **90161533**
Representante legal: **ING JORGE ALBERTO SALAMANCA**

CONSORCIO RESTAURO SJD Interventoría

CONSORCIO INTERESTAURO
NIT: **901.619.927-9**
Representante legal: **ARQ. MAX OJEDA GÓMEZ**

COMPLEJO HOSPITALARIO SAN JUAN DE DIOS
CARRERA 10 # 1-59 SUR

Contrato Número 3019 de 2022 - Grupo 1

Realizar los estudios técnicos y proyectos de restauración de los Edificios Inmunológico, San Roque y San Jorge los cuales hacen parte del Complejo Hospitalario San Juan de Dios de Bogotá

DESARROLLO		APROBACIONES	
Director:	Coordinación:	Director interventoría:	Coordinación interventoría:
ARQ. RAFAEL RINCÓN M.P. 8019 CND	**ARQ. NATALIE RODRÍGUEZ** M.P. A25152001-52056665	**ARQ. MAX OJEDA GOMEZ** M.P. 25700-00739	**ARQ. ANDRÉS BOTERO** M.P. A1012011-1020730624
Especialista:	Elaboró:	Especialista interventoría:	Revisor externo:
ARQ. ROBINSON PINZÓN M.P. A24312018-1026561848	**ARQ. DIEGO APONTE**	**NOMBRE** M.P.	**NOMBRE** M.P.

ESPACIO PARA SELLO MINISTERIO DE CULTURA

Supervisión Ministerio: **CARLOS AMEZQUITA**
Apoyo Supervisión Ministerio: **CLAUDIA JIMÉNEZ**

CONTIENE


SAN JORGE
CORTES

Fecha: **31/01/2024**
Escala: **INDICADA**


CHSJD_SJ_LEV_005

Versión: **V14** No. Plano: **005** de: **027**


Especialidad: **LEVANTAMIENTO ARQUITECTONICO** Archivo: Z:\1-5-HOSPITAL SJDO-ACHIVOS ARQUITECKA-GENERAL\1_INFO RECIBIDA\1_CONSORCIO\2023_11_28 LEVANTAMIENTO SR Y SR\CHSJD_SY_SJ_LEV_12_LEVANTAMIENTO.rvt

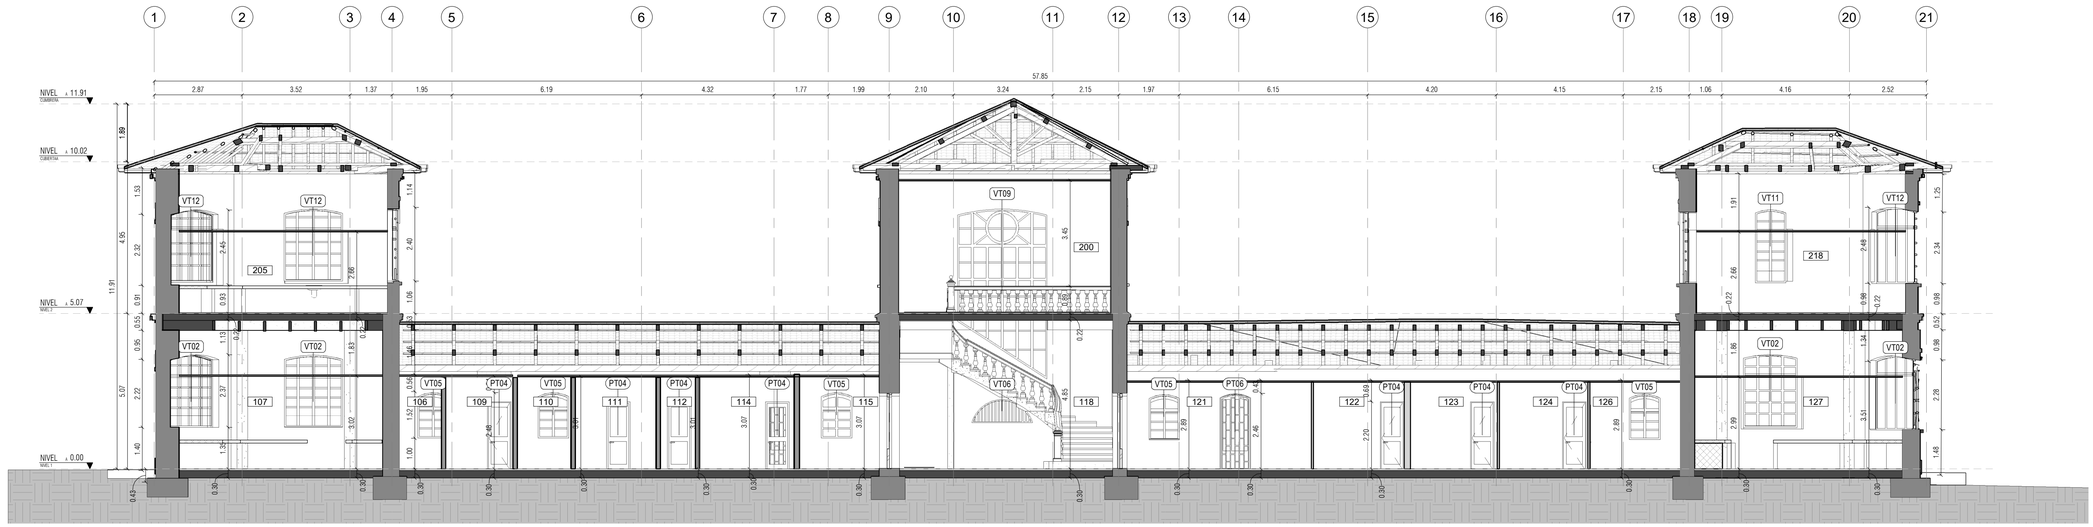

1 ARQ_CORTE D - D
Esc: 1 : 100

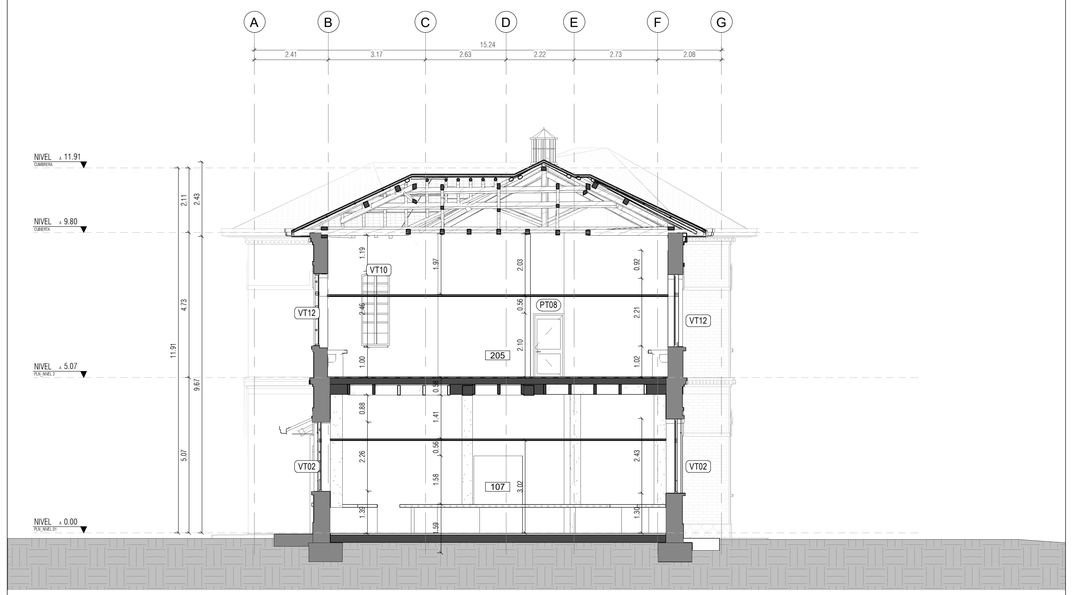

2 ARQ_CORTE E - E
Esc: 1 : 100

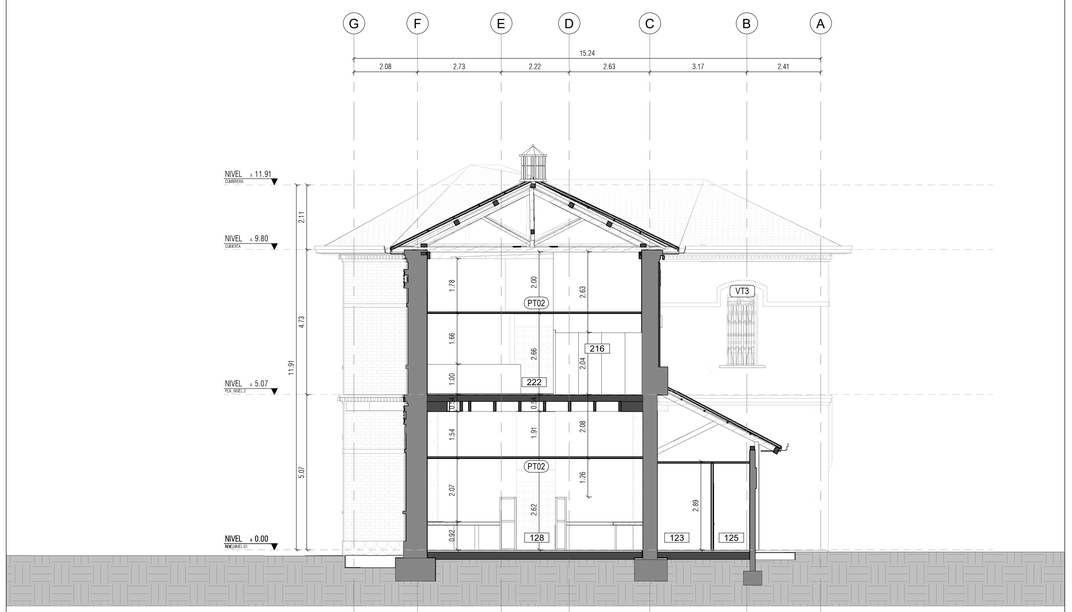

4 ARQ_CORTE F - F
Esc: 1 : 100

CARACTERIZACIÓN DE CIELO RASO

CL	Cielo raso
SCL	Sin cielo raso
S/A	Sin acabado
A/I	Acabado inexistente
Cielorraso en Drywall pintado de blanco.	CL1
Cielorraso en motero con molduras en yeso.	CL2

CARACTERIZACIÓN DE PISOS

P	Piso
E	Escalera
A/I	Acabado Inexistente
L	Hiladas de ladrillo
S/A	Sin acceso
P1	Baldosa de granito vibroprensado blanco. Tamaño 33x33.
P2	Cenefa en baldosa de granito vibroprensado negro. Tamaño 30,5x7.5.

CARACTERIZACIÓN DE CUBIERTAS

C1	Cubierta en teja de barro pegada con mortero de cemento

CARACTERIZACIÓN DE MUROS

Estructura existente.	M1
Muros en Mamposteria de Arcilla	M2
Muro de Divisiones de Baño	M3

NOTA: Remitirse a los planos correspondientes a detalles especificos de carpinterias

VENTANAS: **021-022-023**

PUERTAS : **024-025**


ETIQUETA DE TIPO DE CARPINTERÍA

XX00 — Tipo de elemento / Número de elemento

NOTA: Para verificar la información del sistema constructivo remitirse a la planimetria de detalles.

CORTE FACHADA: **018-019**

DETALLES ESPECIFICOS: **026-27**

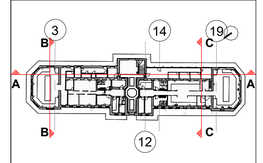

MINISTERIO DE CULTURA

MINISTERIO DE CULTURA
DIRECCIÓN DE PATRIMONIO Y MEMORIA

CONSORCIO CONURMA – RINCÓN - LÓPEZ
NIT. 901615033-1

CONSORCIO CONURMA RINCÓN LÓPEZ
NIT: **90161533**
Representante legal: **ING JORGE ALBERTO SALAMANCA**

CONSORCIO RESTAURO SJD Interventoría

CONSORCIO INTERESTAURO
NIT: **901.619.927-9**
Representante legal: **ARQ. MAX OJEDA GÓMEZ**

COMPLEJO HOSPITALARIO SAN JUAN DE DIOS
CARRERA 10 # 1-59 SUR

Contrato Número 3019 de 2022 - Grupo 1

Realizar los estudios técnicos y proyectos de restauración de los Edificios Inmunológico, San Roque y San Jorge los cuales hacen parte del Complejo Hospitalario San Juan de Dios de Bogotá

DESARROLLO		APROBACIONES		ESPACIO PARA SELLO MINISTERIO DE CULTURA
Director: **ARQ. RAFAEL RINCÓN** M.P. 8019 CND	Coordinación: **ARQ. NATALIE RODRÍGUEZ** M.P. A25152001-52056665	Director interventoría: **ARQ. MAX OJEDA GOMEZ** M.P. 25700-00739	Coordinación interventoría: **ARQ. ANDRÉS BOTERO** M.P. A1012011-1020730624	Supervisión Ministerio: **CARLOS AMEZQUITA**
Especialista: **ARQ. ROBINSON PINZÓN** M.P. A24312018-1026561848	Elaboró: **ARQ. DIEGO APONTE**	Especialista interventoría: **NOMBRE** M.P.	Revisor externo: **NOMBRE** M.P.	Apoyo Supervisión Ministerio: **CLAUDIA JIMÉNEZ**

CONTIENE

SAN JORGE
CORTES

Fecha: **31/01/2024**
Escala: **INDICADA**


CHSJD_SJ_LEV_006

Versión: **V14** No. Plano: **006** de: **027**

Especialidad: **LEVANTAMIENTO ARQUITECTONICO** Archivo: Z:\1-5-HOSPITAL SJDD\2-ACHIVOS ARQUITECK\2-GENERAL\1_INFO RECIBIDA\1_CONSORCIO\2023_11_28 LEVANTAMIENTO SR Y SR\CHSJD_GY_SJ_LEV_12_LEVANTAMIENTO.rvt



1 PLN_FACHADA OESTE
Esc. 1 : 100

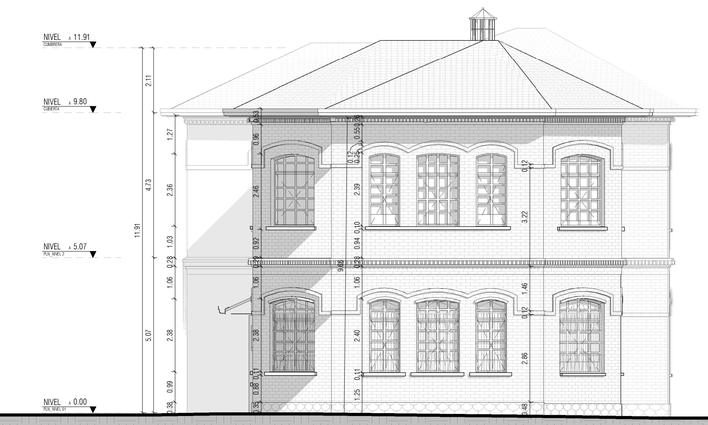

2 PLN_FACHADA NORTE
Esc. 1 : 100

CARACTERIZACIÓN DE CIELO RASO

CL	Cielo raso
SCL	Sin cielo raso
S/A	Sin acabado
A/I	Acabado inexistente
Cielorraso en Drywall pintado de blanco.	CL1
Cielorraso en motero con molduras en yeso.	CL2

CARACTERIZACIÓN DE PISOS

P	Piso
E	Escalera
A/I	Acabado Inexistente
L	Hiladas de ladrillo
S/A	Sin acceso
P1	Baldosa de granito vibroprensado blanco. Tamaño 33x33.
P2	Cenefa en baldosa de granito vibroprensado negro. Tamaño 30,5x7.5.

CARACTERIZACIÓN DE CUBIERTAS

C1	Cubierta en teja de barro pegada con mortero de cemento

CARACTERIZACIÓN DE MUROS

Estructura existente.	M1
Muros en Mamposteria de Arcilla	M2
Muro de Divisiones de Baño	M3

NOTA: Remitirse a los planos correspondientes a detalles especificos de carpinterias


VENTANAS: **021-022-023**

PUERTAS : **024-025**

NOTA: Para verificar la información del sistema constructivo remitirse a la planimetria de detalles.

CORTE FACHADA: **018-019**

DETALLES ESPECIFICOS: **026-27**

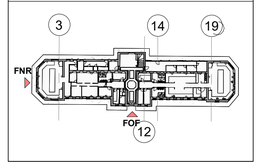

MINISTERIO DE CULTURA

MINISTERIO DE CULTURA
DIRECCIÓN DE PATRIMONIO Y MEMORIA

CONSORCIO
CONURMA – RINCÓN - LÓPEZ
NIT. 901615033-1

CONSORCIO CONURMA RINCÓN LÓPEZ
NIT: **90161533**
Representante legal: **ING JORGE ALBERTO SALAMANCA**

CONSORCIO RESTAURO SJD
Interventoría

CONSORCIO INTERESTAURO
NIT: **901.619.927-9**
Representante legal: **ARQ. MAX OJEDA GÓMEZ**

COMPLEJO HOSPITALARIO SAN JUAN DE DIOS

CARRERA 10 # 1-59 SUR

Contrato Número 3019 de 2022 - Grupo 1

Realizar los estudios técnicos y proyectos de restauración de los Edificios Inmunológico, San Roque y San Jorge los cuales hacen parte del Complejo Hospitalario San Juan de Dios de Bogotá

DESARROLLO

Director:
ARQ. RAFAEL RINCÓN
M.P. 8019 CND

Coordinación:
ARQ. NATALIE RODRÍGUEZ
M.P. A25152001-52056665

Especialista:
ARQ. ROBINSON PINZÓN
M.P. A24312018-1026561848

Elaboró:
ARQ. DIEGO APONTE

APROBACIONES

Director interventoría:
ARQ. MAX OJEDA GOMEZ
M.P. 25700-00739

Coordinación interventoría:
ARQ. ANDRÉS BOTERO
M.P. A1012011-1020730624

Especialista interventoría:
NOMBRE
M.P.

Revisor externo:
NOMBRE
M.P.

ESPACIO PARA SELLO MINISTERIO DE CULTURA

Supervisión Ministerio: **CARLOS AMEZQUITA**
Apoyo Supervisión Ministerio: **CLAUDIA JIMÉNEZ**

CONTIENE

SAN JORGE
FACHADAS

Fecha: **31/01/2024**
Escala: **INDICADA**

CHSJD_SJ_LEV_007

Versión: **V14** No. Plano: **007** de: **027**

Especialidad: **LEVANTAMIENTO ARQUITECTONICO** Archivo: Z:\1-5-HOSPITAL SJDO-ACHIVOS ARQUITECKA-GENERAL\1_INFO RECIBIDA\1_CONSORCIO\2023_11_28 LEVANTAMIENTO SR Y SR\CHSJD_GY_SJ_LEV_12_LEVANTAMIENTO.rvt



1 **ARQ_FACHADA ESTE**
Esc: **1 : 100**



2 **PLN_FACHADA SUR**
Esc: **1 : 100**

CARACTERIZACIÓN DE CIELO RASO

CL	Cielo raso
SCL	Sin cielo raso
S/A	Sin acabado
A/I	Acabado inexistente
Cielorraso en Drywall pintado de blanco.	CL1
Cielorraso en motero con molduras en yeso.	CL2

CARACTERIZACIÓN DE PISOS

P	Piso
E	Escalera
A/I	Acabado Inexistente
L	Hiladas de ladrillo
S/A	Sin acceso
P1	Baldosa de granito vibroprensado blanco. Tamaño 33x33.
P2	Cenefa en baldosa de granito vibroprensado negro. Tamaño 30,5x7.5.

CARACTERIZACIÓN DE CUBIERTAS

C1	Cubierta en teja de barro pegada con mortero de cemento

CARACTERIZACIÓN DE MUROS

Estructura existente.	M1
Muros en Mamposteria de Arcilla	M2
Muro de Divisiones de Baño	M3

NOTA: Remitirse a los planos correspondientes a detalles especificos de carpinterias


VENTANAS: **021-022-023**

PUERTAS : **024-025**

NOTA: Para verificar la información del sistema constructivo remitirse a la planimetria de detalles.

CORTE FACHADA: **018-019**

DETALLES ESPECIFICOS: **026-27**

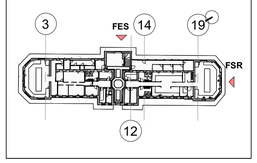

MINISTERIO DE CULTURA

MINISTERIO DE CULTURA
DIRECCIÓN DE PATRIMONIO Y MEMORIA

CONSORCIO
CONURMA – RINCÓN - LÓPEZ
NIT. 901615033-1

CONSORCIO CONURMA RINCÓN LÓPEZ
NIT: **90161533**
Representante legal: **ING JORGE ALBERTO SALAMANCA**

CONSORCIO RESTAURO SJD
Interventoría

CONSORCIO INTERESTAURO
NIT: **901.619.927-9**
Representante legal: **ARQ. MAX OJEDA GÓMEZ**

COMPLEJO HOSPITALARIO SAN JUAN DE DIOS

CARRERA 10 # 1-59 SUR

Contrato Número 3019 de 2022 - Grupo 1

Realizar los estudios técnicos y proyectos de restauración de los Edificios Inmunológico, San Roque y San Jorge los cuales hacen parte del Complejo Hospitalario San Juan de Dios de Bogotá

DESARROLLO

Director:
ARQ. RAFAEL RINCÓN
M.P. 8019 CND

Coordinación:
ARQ. NATALIE RODRÍGUEZ
M.P. A25152001-52056665

Especialista:
ARQ. ROBINSON PINZÓN
M.P. A24312018-1026561848

Elaboró:
ARQ. DIEGO APONTE

APROBACIONES

Director interventoría:
ARQ. MAX OJEDA GOMEZ
M.P. 25700-00739

Coordinación interventoría:
ARQ. ANDRÉS BOTERO
M.P. A1012011-1020730624

Especialista interventoría:
NOMBRE
M.P.

Revisor externo:
NOMBRE
M.P.

ESPACIO PARA SELLO MINISTERIO DE CULTURA

Supervisión Ministerio: **CARLOS AMEZQUITA**
Apoyo Supervisión Ministerio: **CLAUDIA JIMÉNEZ**

CONTIENE


SAN JORGE
FACHADAS

Fecha: **31/01/2024**
Escala: **INDICADA**

CHSJD_SJ_LEV_008

Versión: **V14** No. Plano: **008** de: **027**

Especialidad: **LEVANTAMIENTO ARQUITECTONICO** Archivo: Z:\1-5-HOSPITAL SJDD\2-ACHIVOS ARQUITECKA-GENERAL\1_INFO RECIBIDA\1_CONSORCIO\2023_11_28 LEVANTAMIENTO SR Y SR\CHSJD_01_SJ_LEV_12_LEVANTAMIENTO.rvt

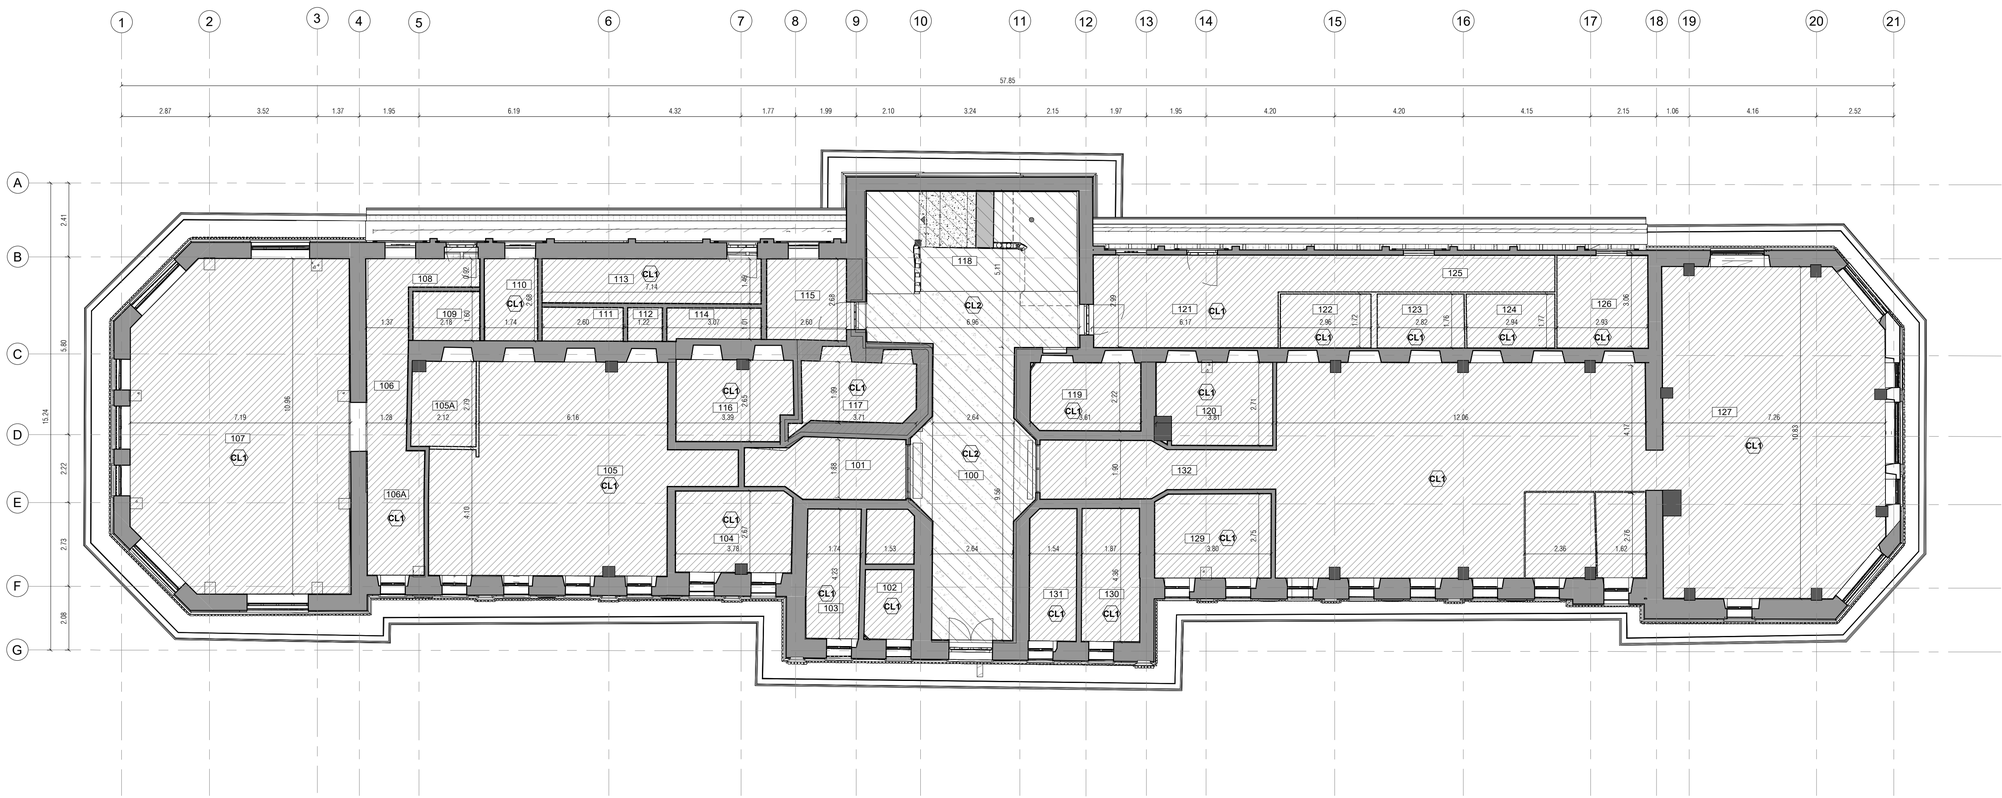

1 **PLN_ CIELO RASO_NIVEL 01**
Esc: 1: 100

CARACTERIZACIÓN DE CIELO RASO

CL	Cielo raso
SCL	Sin cielo raso
S/A	Sin acabado
A/I	Acabado inexistente
Cielorraso en Drywall pintado de blanco.	CL1
Cielorraso en motero con molduras en yeso.	CL2

CARACTERIZACIÓN DE PISOS


P	Piso
E	Escalera
A/I	Acabado Inexistente
L	Hiladas de ladrillo
S/A	Sin acceso
P1	Baldosa de granito vibroprensado blanco. Tamaño 33x33.
P2	Cenefa en baldosa de granito vibroprensado negro. Tamaño 30,5x7.5.

CARACTERIZACIÓN DE CUBIERTAS

C1	Cubierta en teja de barro pegada con mortero de cemento

CARACTERIZACIÓN DE MUROS

Estructura existente.	M1
Muros en Mamposteria de Arcilla	M2
Muro de Divisiones de Baño	M3

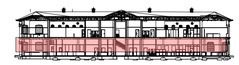

MINISTERIO DE CULTURA

MINISTERIO DE CULTURA
DIRECCIÓN DE PATRIMONIO Y MEMORIA

CONSORCIO CONURMA – RINCÓN - LÓPEZ
NIT. 901615033-1

CONSORCIO CONURMA RINCÓN LÓPEZ
NIT: **90161533**
Representante legal: **ING JORGE ALBERTO SALAMANCA**

CONSORCIO RESTAURO SJD Interventoría

CONSORCIO INTERESTAURO
NIT: **901.619.927-9**
Representante legal: **ARQ. MAX OJEDA GÓMEZ**

COMPLEJO HOSPITALARIO SAN JUAN DE DIOS

CARRERA 10 # 1-59 SUR

Contrato Número 3019 de 2022 - Grupo 1

Realizar los estudios técnicos y proyectos de restauración de los Edificios Inmunológico, San Roque y San Jorge los cuales hacen parte del Complejo Hospitalario San Juan de Dios de Bogotá

DESARROLLO

Director:
ARQ. RAFAEL RINCÓN
M.P. 8019 CND

Coordinación:
ARQ. NATALIE RODRÍGUEZ
M.P. A25152001-52056665

Especialista:
ARQ. ROBINSON PINZÓN
M.P. A24312018-1026561948

Elaboró:
ARQ. DIEGO APONTE

APROBACIONES

Director interventoría:
ARQ. MAX OJEDA GOMEZ
M.P. 25700-00739

Coordinación interventoría:
ARQ. ANDRÉS BOTERO
M.P. A1012011-1020730624

Especialista interventoría:
NOMBRE
M.P.

Revisor externo:
NOMBRE
M.P.

ESPACIO PARA SELLO MINISTERIO DE CULTURA

Supervisión Ministerio: **CARLOS AMEZQUITA**
Apoyo Supervisión Ministerio: **CLAUDIA JIMÉNEZ**

CONTIENE

SAN JORGE

PLANTA CIELO RASO PRIMER NIVEL

Fecha: **31/01/2024**
Escala: **INDICADA**

CHSJD_SJ_LEV_009

Versión: **V14** No. Plano: **009** de: **027**

Especialidad: **LEVANTAMIENTO ARQUITECTONICO** Archivo: Z:\1-5 HOSPITAL SJDD\2-ACHIVOS ARQUITECK\2-GENERAL\1_INFO RECIBIDA\1_CONSORCIO\2023_11_28 LEVANTAMIENTO SR Y SR\CHSJD_01_SJ_LEV_12_LEVANTAMIENTO.rvt



1 PLN_NIVEL 2
Esc: 1 : 100

CARACTERIZACIÓN DE CIELO RASO

CL	Cielo raso
SCL	Sin cielo raso
S/A	Sin acabado
A/I	Acabado inexistente
Cielorraso en Drywall pintado de blanco.	CL1
Cielorraso en motero con molduras en yeso.	CL2

CARACTERIZACIÓN DE PISOS

P	Piso
E	Escalera
A/I	Acabado Inexistente
L	Hiladas de ladrillo
S/A	Sin acceso
P1	Baldosa de granito vibroprensado blanco. Tamaño 33x33.
P2	Cenefa en baldosa de granito vibroprensado negro. Tamaño 30,5x7.5.

CARACTERIZACIÓN DE CUBIERTAS

C1	Cubierta en teja de barro pegada con mortero de cemento

CARACTERIZACIÓN DE MUROS

Estructura existente.	M1
Muros en Mamposteria de Arcilla	M2
Muro de Divisiones de Baño	M3



MINISTERIO DE CULTURA

MINISTERIO DE CULTURA
DIRECCIÓN DE PATRIMONIO Y MEMORIA

CONSORCIO
CONURMA – RINCÓN - LÓPEZ
NIT. 901615033-1

CONSORCIO CONURMA RINCÓN LÓPEZ
NIT: **90161533**
Representante legal: **ING JORGE ALBERTO SALAMANCA**

CONSORCIO RESTAURO SJD
Interventoría

CONSORCIO INTERESTAURO
NIT: **901.619.927-9**
Representante legal: **ARQ. MAX OJEDA GÓMEZ**

COMPLEJO HOSPITALARIO SAN JUAN DE DIOS

CARRERA 10 # 1-59 SUR

Contrato Número 3019 de 2022 - Grupo 1

Realizar los estudios técnicos y proyectos de restauración de los Edificios Inmunológico, San Roque y San Jorge los cuales hacen parte del Complejo Hospitalario San Juan de Dios de Bogotá

DESARROLLO

Director:
ARQ. RAFAEL RINCÓN
M.P. 8019 CND

Coordinación:
ARQ. NATALIE RODRÍGUEZ
M.P. A2515Z001-52056665

Especialista:
ARQ. ROBINSON PINZÓN
M.P. A24312018-1026581948

Elaboró:
ARQ. DIEGO APONTE

APROBACIONES

Director interventoría:
ARQ. MAX OJEDA GOMEZ
M.P. 25700-00739

Coordinación interventoría:
ARQ. ANDRÉS BOTERO
M.P. A1012011-1020730624

Especialista interventoría:
NOMBRE
M.P.

Revisor externo:
NOMBRE
M.P.

ESPACIO PARA SELLO MINISTERIO DE CULTURA

Supervisión Ministerio: **CARLOS AMEZQUITA**
Apoyo Supervisión Ministerio: **CLAUDIA JIMÉNEZ**

CONTIENE


SAN JORGE
PLANTA CIELO RASO SEGUNDO NIVEL

Fecha: **31/01/2024**
Escala: **INDICADA**

CHSJD_SJ_LEV_010


Versión: **V14** No. Plano: **010** de: **027**

Especialidad: **LEVANTAMIENTO ARQUITECTONICO** Archivo: Z:\14-HOSPITAL SJD\2-ACHIVOS ARQUITECICA-GENERALES\1. INFO RECIBIDA\1_CONSORCIO\2023_11_28 LEVANTAMIENO SR Y SR\CHSJD_01_SJ_LEV_12_LEVANTAMIENTO.rvt

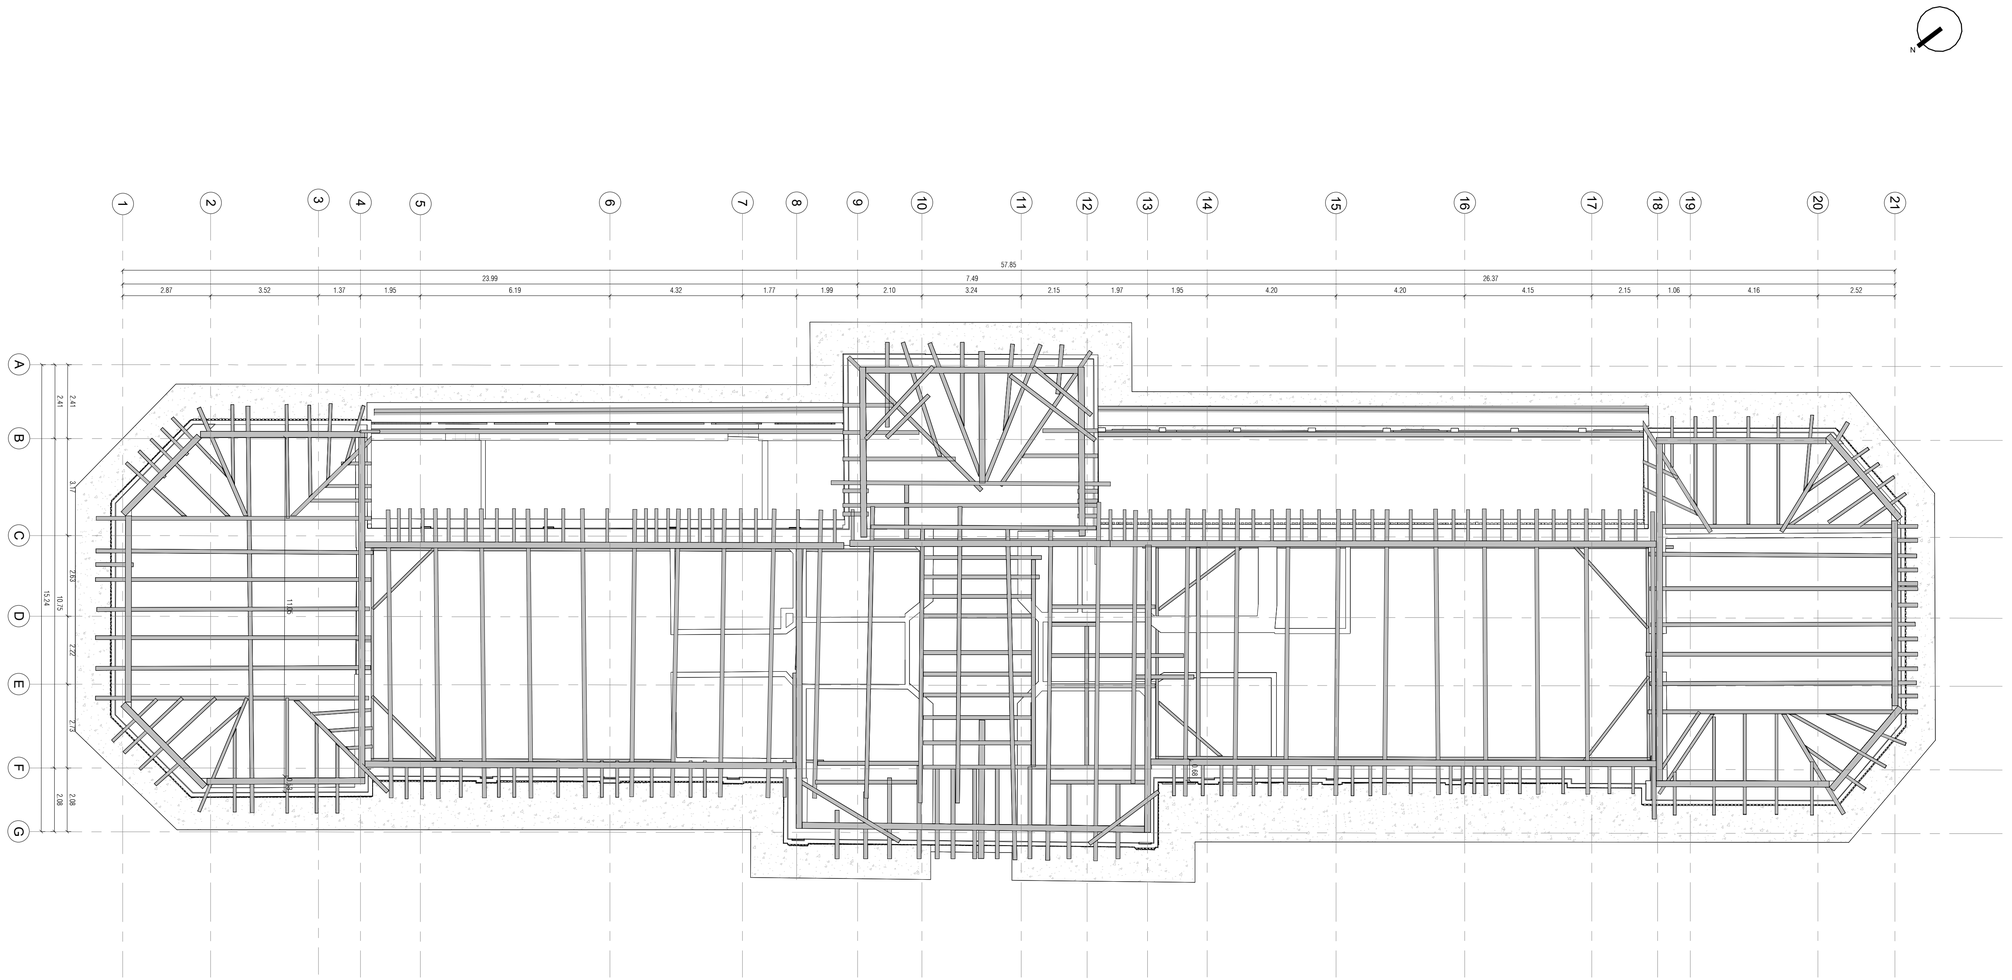

1 PLANTA ESTRUCTURA CUBIERTA_TIRANTES Y SOLERAS
Esc: 1 : 100


SECCIONES

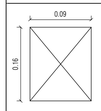


Par en madera escuadrada de 09x16 cm.




Pendolón en madera rolliza de 10 cm de diametro.

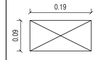


Correa en madera escuadrada de 19x08 cm.

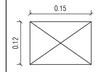


Cumbrera en madera escuadrada de 12x15 cm.

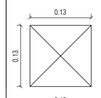


Pendolón en madera escuadrada de 13x13 cm.

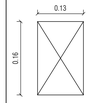


Tirante en madera, escuadrada de 13x16cm.

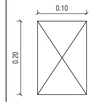


Solera en madera, escuadrada de 10x20cm.

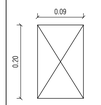

Sobre solera en madera, escuadrada de 09x20cm.

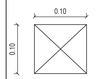

Tornapunta en madera, escuadrada de 10x10cm.

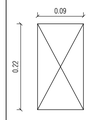

Arriostre en madera, escuadrada de 09x22cm.



MINISTERIO DE CULTURA

MINISTERIO DE CULTURA
DIRECCIÓN DE PATRIMONIO Y MEMORIA

CONSORCIO
CONURMA – RINCÓN - LÓPEZ
NIT. 901615033-1

CONSORCIO CONURMA RINCÓN LÓPEZ
NIT: **90161533**
Representante legal: **ING JORGE ALBERTO SALAMANCA**

CONSORCIO RESTAURO SJD
Interventoría

CONSORCIO INTERESTAURO
NIT: **901.619.927-9**
Representante legal: **ARQ. MAX OJEDA GÓMEZ**

COMPLEJO HOSPITALARIO SAN JUAN DE DIOS
CARRERA 10 # 1-59 SUR

Contrato Número 3019 de 2022 - Grupo 1

Realizar los estudios técnicos y proyectos de restauración de los Edificios Inmunológico, San Roque y San Jorge los cuales hacen parte del Complejo Hospitalario San Juan de Dios de Bogotá

DESARROLLO		APROBACIONES	
Director: **ARQ. RAFAEL RINCÓN** M.P. 8019 CND	Coordinación: **ARQ. NATALIE RODRÍGUEZ** M.P. A25152001-52056665	Director interventoría: **ARQ. MAX OJEDA GOMEZ** M.P. 25700-00739	Coordinación interventoría: **ARQ. ANDRÉS BOTERO** M.P. A1012011-1020730624
Especialista: **ARQ. ROBINSON PINZÓN** M.P. A24312018-1026581948	Elaboró: **ARQ. DIEGO APONTE**	Especialista interventoría: **NOMBRE** M.P.	Revisor externo: **NOMBRE** M.P.

ESPACIO PARA SELLO MINISTERIO DE CULTURA

Supervisión Ministerio: **CARLOS AMEZQUITA**
Apoyo Supervisión Ministerio: **CLAUDIA JIMÉNEZ**

CONTIENE

SAN JORGE


PLANTA ESTRUCTURA DE CUBIERTAS

Fecha: **31/01/2024**
Escala: **INDICADA**

CHSJD_SJ_LEV_011


Versión: **V14** No. Plano: **011** de: **027**

Especialidad: **LEVANTAMIENTO ARQUITECTONICO** Archivo: Z:\1A\HOSPITAL SJDO\2-ACHIVOS ARQUITECKA-GENERAL\7_INFO RECIBIDA\1_CONSORCIO\2023_11_28 LEVANTAMIENTO SR 1 SRC\HOJO_01_SJ_LEV_13_LEVANTAMIENTO.vt

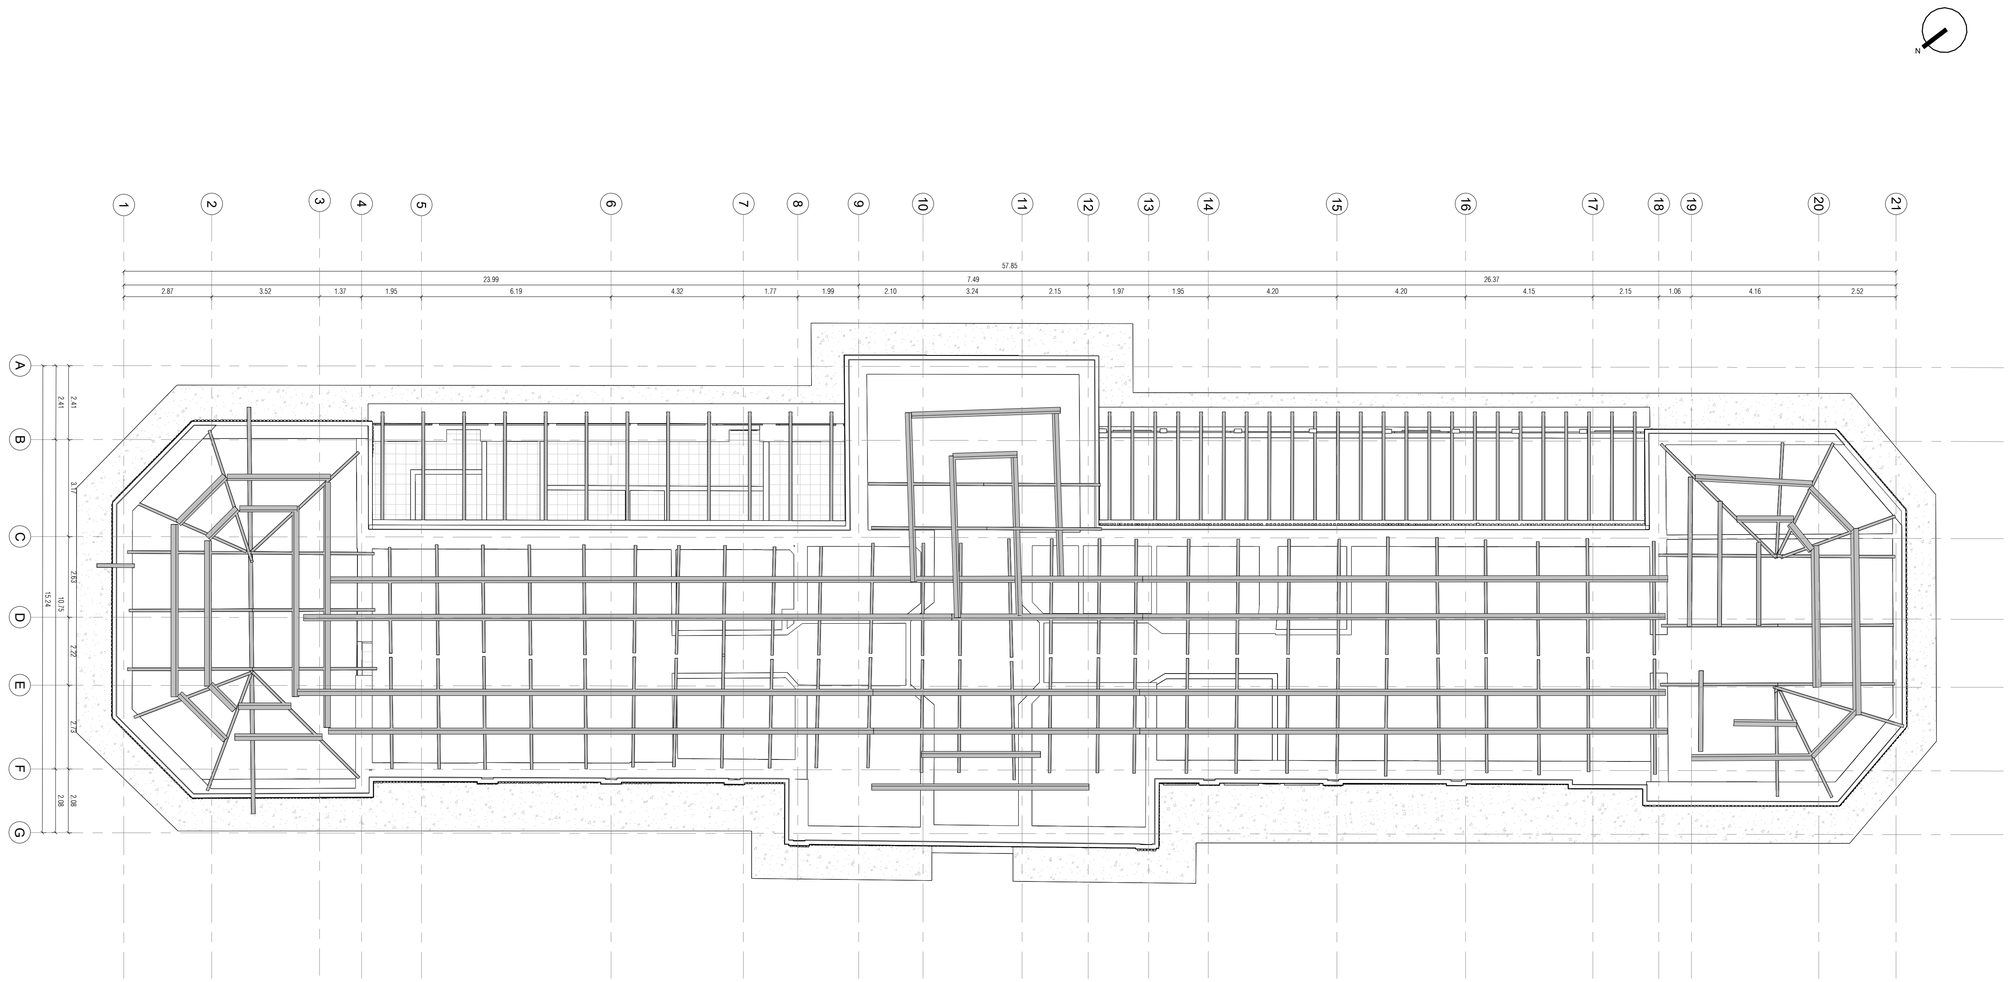

1 **PLANTA ESTRUCTURA CUBIERTA_ PARES Y CORREAS**
Esc: 1 : 100

SECCIONES

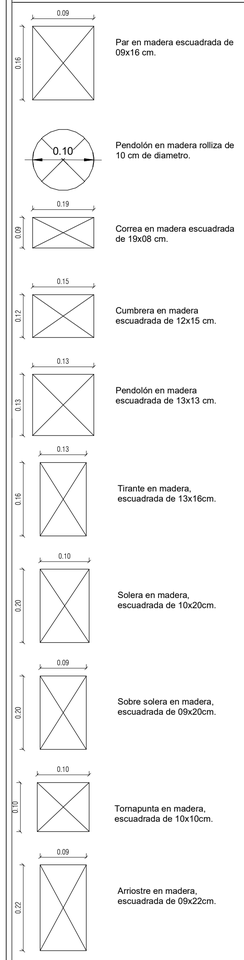



MINISTERIO DE CULTURA

MINISTERIO DE CULTURA
DIRECCIÓN DE PATRIMONIO Y MEMORIA

CONSORCIO
CONURMA – RINCÓN - LÓPEZ
NIT. 901615033-1

CONSORCIO CONURMA RINCÓN LÓPEZ
NIT: **90161533**
Representante legal: **ING JORGE ALBERTO SALAMANCA**

CONSORCIO RESTAURO SJD
Interventoría

CONSORCIO INTERESTAURO
NIT: **901.619.927-9**
Representante legal: **ARQ. MAX OJEDA GÓMEZ**

COMPLEJO HOSPITALARIO SAN JUAN DE DIOS
CARRERA 10 # 1-59 SUR

Contrato Número 3019 de 2022 - Grupo 1

Realizar los estudios técnicos y proyectos de restauración de los Edificios Inmunológico, San Roque y San Jorge los cuales hacen parte del Complejo Hospitalario San Juan de Dios de Bogotá

DESARROLLO

Director:
ARQ. RAFAEL RINCÓN
M.P. 8019 CND

Coordinación:
ARQ. NATALIE RODRÍGUEZ
M.P. A25152001-52056665

Especialista:
ARQ. ROBINSON PINZÓN
M.P. A24312018-1026581948

Elaboró:
ARQ. DIEGO APONTE

APROBACIONES

Director interventoría:
ARQ. MAX OJEDA GOMEZ
M.P. 25700-00739

Coordinación interventoría:
ARQ. ANDRÉS BOTERO
M.P. A1012011-1020730624

Especialista interventoría:
NOMBRE
M.P.

Revisor externo:
NOMBRE
M.P.

ESPACIO PARA SELLO MINISTERIO DE CULTURA

Supervisión Ministerio: **CARLOS AMEZQUITA**
Apoyo Supervisión Ministerio: **CLAUDIA JIMÉNEZ**


CONTIENE

SAN JORGE
PLANTA ESTRUCTURA DE CUBIERTAS

Fecha: **31/01/2024**
Escala: **INDICADA**


CHSJD_SJ_LEV_012
Versión: **V14** No. Plano: **012** de: **027**

Especialidad: **LEVANTAMIENTO ARQUITECTONICO** Archivo: Z:\14-HOSPITAL SJDD ACTIVOS ARQUITECKA-GENERAL\1_INFO RECIBIDA\1_CONSORCIO\2023_11_28 LEVANTAMIENTO DE 1 SRCH\CHSJD_01_SJ_LEV_12_LEVANTAMIENTO.rvt

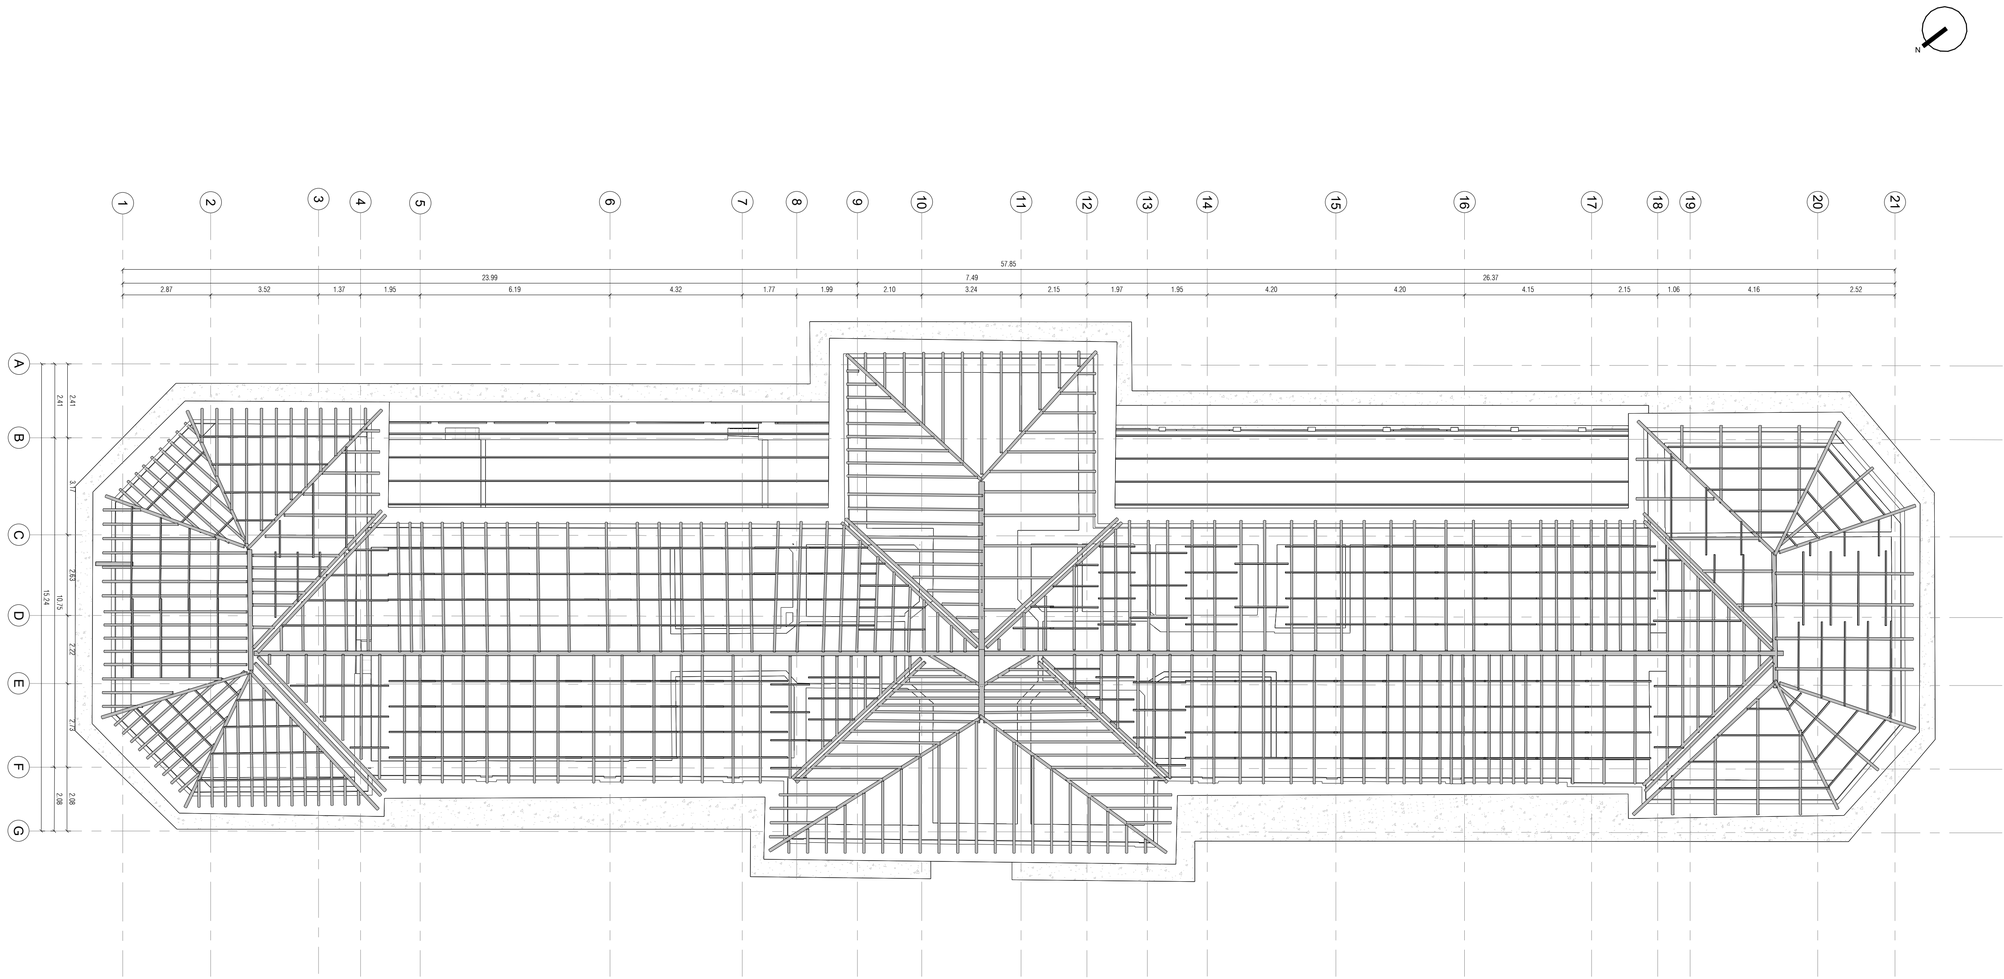

1 PLANTA ESTRUCTURA CUBIERTA_SOBREPARES LIMAS Y CUMBRERA

SECCIONES

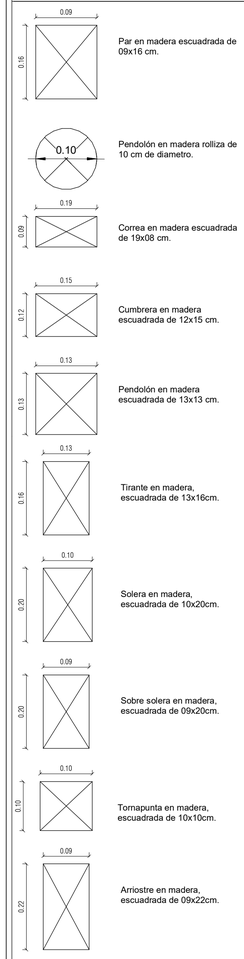

Par en madera escuadrada de 09x16 cm.

Pendolón en madera rolliza de 10 cm de diametro.

Correa en madera escuadrada de 19x08 cm.

Cumbrera en madera escuadrada de 12x15 cm.

Pendolón en madera escuadrada de 13x13 cm.

Tirante en madera, escuadrada de 13x16cm.

Solera en madera, escuadrada de 10x20cm.

Sobre solera en madera, escuadrada de 09x20cm.

Tornapunta en madera, escuadrada de 10x10cm.

Arriostre en madera, escuadrada de 09x22cm.



MINISTERIO DE CULTURA

MINISTERIO DE CULTURA
DIRECCIÓN DE PATRIMONIO Y MEMORIA

CONSORCIO
CONURMA – RINCÓN - LÓPEZ
NIT. 901615033-1

CONSORCIO CONURMA RINCÓN LÓPEZ
NIT: **90161533**
Representante legal: **ING JORGE ALBERTO SALAMANCA**

CONSORCIO RESTAURO SJD
Interventoría

CONSORCIO INTERESTAURO
NIT: **901.619.927-9**
Representante legal: **ARQ. MAX OJEDA GÓMEZ**

COMPLEJO HOSPITALARIO SAN JUAN DE DIOS

CARRERA 10 # 1-59 SUR

Contrato Número 3019 de 2022 - Grupo 1

Realizar los estudios técnicos y proyectos de restauración de los Edificios Inmunológico, San Roque y San Jorge los cuales hacen parte del Complejo Hospitalario San Juan de Dios de Bogotá

DESARROLLO

Director:
ARQ. RAFAEL RINCÓN
M.P. 8019 CND

Coordinación:
ARQ. NATALIE RODRÍGUEZ
M.P. A25152001-52056665

Especialista:
ARQ. ROBINSON PINZÓN
M.P. A24312018-1026581948

Elaboró:
ARQ. DIEGO APONTE

APROBACIONES

Director interventoría:
ARQ. MAX OJEDA GOMEZ
M.P. 25700-00739

Coordinación interventoría:
ARQ. ANDRÉS BOTERO
M.P. A1012011-1020730624

Especialista interventoría:
NOMBRE
M.P.

Revisor externo:
NOMBRE
M.P.

ESPACIO PARA SELLO MINISTERIO DE CULTURA

Supervisión Ministerio: **CARLOS AMEZQUITA**
Apoyo Supervisión Ministerio: **CLAUDIA JIMÉNEZ**

CONTIENE

SAN JORGE


PLANTA ESTRUCTURA DE CUBIERTAS

Fecha: **31/01/2024**
Escala: **INDICADA**


CHSJD_SJ_LEV_013

Versión: **V14** No. Plano: **013** de: **027**


Especialidad: **LEVANTAMIENTO ARQUITECTONICO** Archivo: **Z:\1SAHOSPITAL SJDO.ACHIVOS ARQUITECKA\GENERAL\1_INFO RECIBIDA\1_CONSORCIO\2023_11_28 LEVANTAMIENCIOS Y BIRCHILDI_01_SJ_LEV_12_LEVANTAMIENTO.vt**

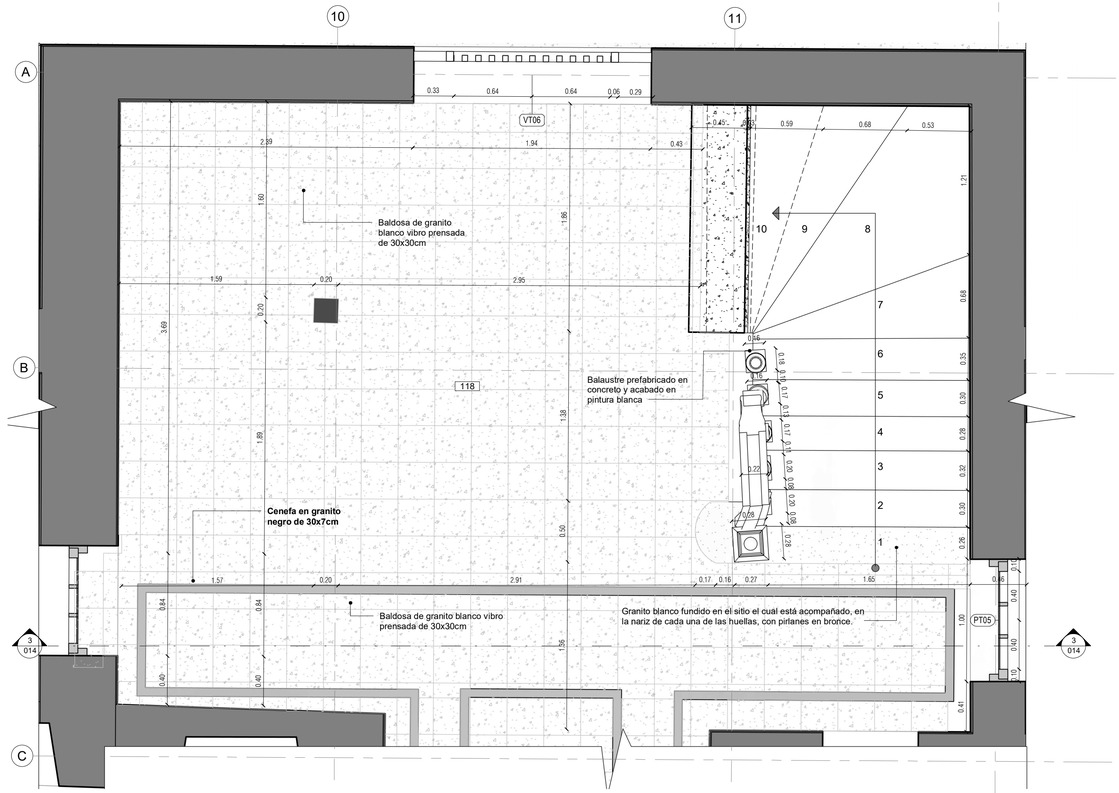

1 PLAM_DETALLE 01_NIVEL 01
Esc: **1 : 25**

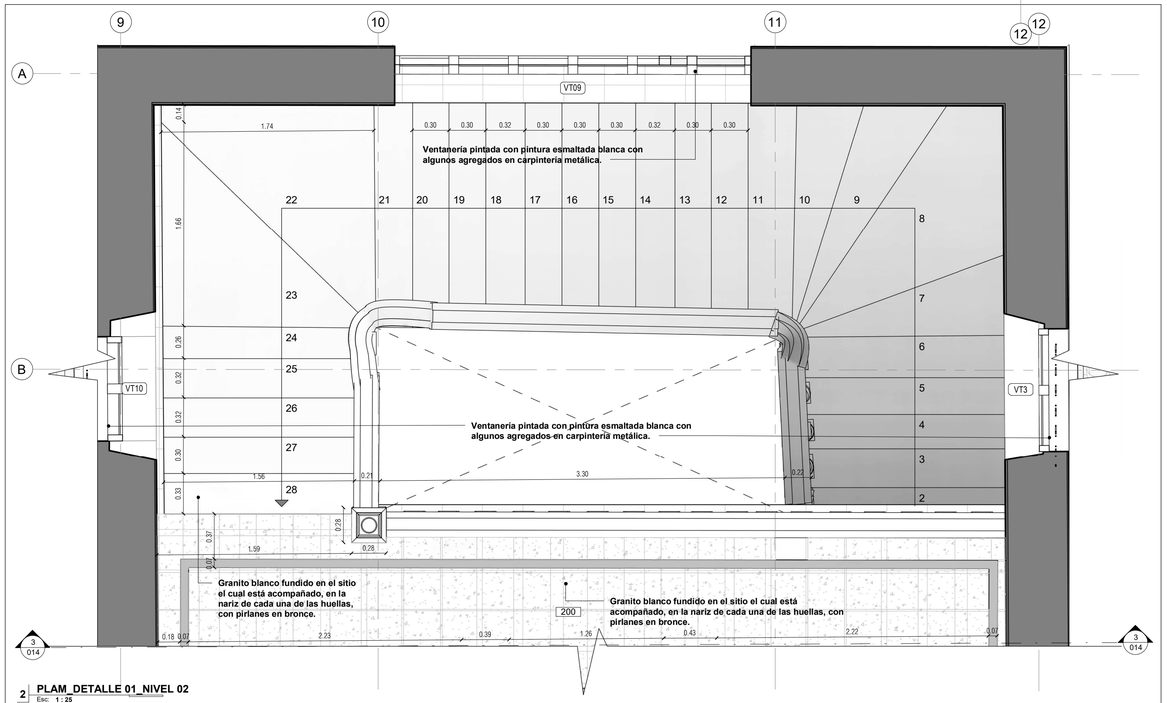

2 PLAM_DETALLE 01_NIVEL 02
Esc: **1 : 25**

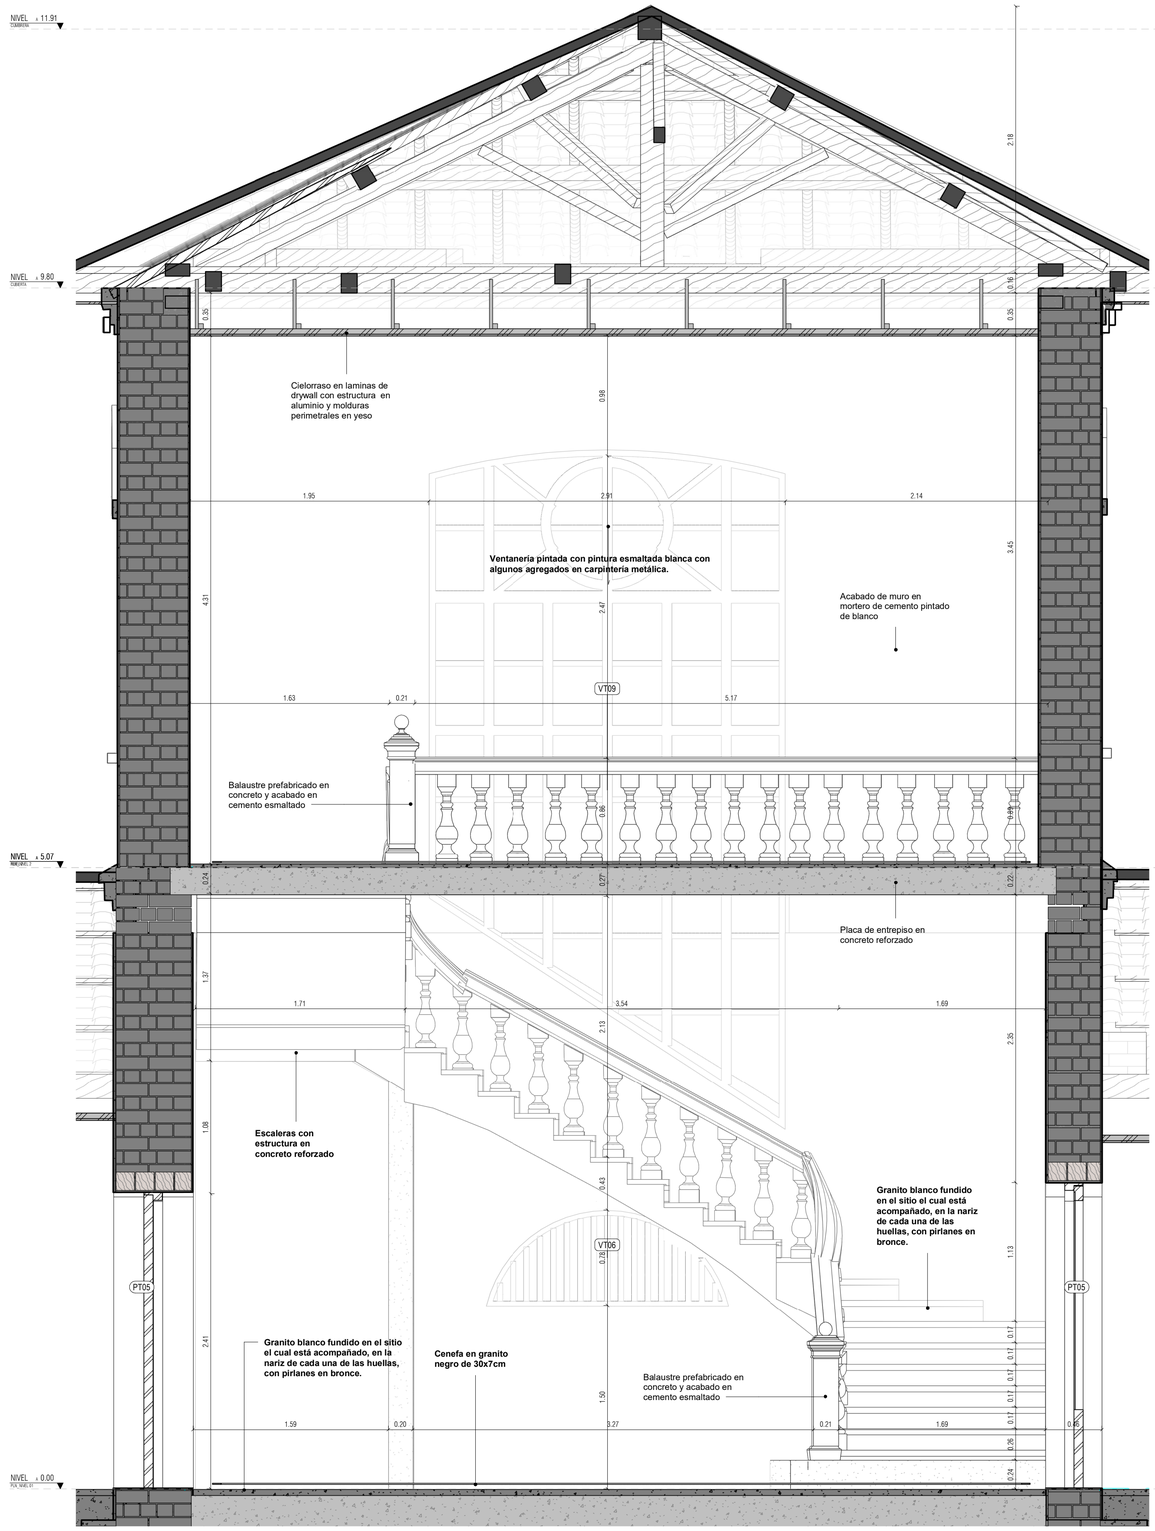

3 PLAM_DETALLE 01_SECCION A
Esc: **1 : 25**

MINISTERIO DE CULTURA

MINISTERIO DE CULTURA
DIRECCIÓN DE PATRIMONIO Y MEMORIA

CONSORCIO
CONURMA – RINCÓN - LÓPEZ
NIT. 901615033-1

CONSORCIO CONURMA RINCÓN LÓPEZ
NIT: **90161533**
Representante legal: **ING JORGE ALBERTO SALAMANCA**

CONSORCIO RESTAURO SJD
Interventoría

CONSORCIO INTERESTAURO
NIT: **901.619.927-9**
Representante legal: **ARQ. MAX OJEDA GÓMEZ**

COMPLEJO HOSPITALARIO SAN JUAN DE DIOS
CARRERA 10 # 1-59 SUR
Contrato Número 3019 de 2022 - Grupo 1
Realizar los estudios técnicos y proyectos de restauración de los Edificios Inmunológico, San Roque y San Jorge los cuales hacen parte del Complejo Hospitalario San Juan de Dios de Bogotá

DESARROLLO

Director:
ARQ. RAFAEL RINCÓN
M.P. 8019 CND

Coordinación:
ARQ. NATALIE RODRÍGUEZ
M.P. A25152001-52056665

Especialista:
ARQ. ROBINSON PINZÓN
M.P. A24312018-1026581948

Elaboró:
ARQ. DIEGO APONTE

APROBACIONES

Director interventoría:
ARQ. MAX OJEDA GOMEZ
M.P. 25700-00739

Coordinación interventoría:
ARQ. ANDRÉS BOTERO
M.P. A1012011-1020730624

Especialista interventoría:
NOMBRE
M.P.

Revisor externo:
NOMBRE
M.P.

ESPACIO PARA SELLO MINISTERIO DE CULTURA

Supervisión Ministerio: **CARLOS AMEZQUITA**
Apoyo Supervisión Ministerio: **CLAUDIA JIMÉNEZ**


CONTIENE

SAN JORGE
DETALLE PLANTAS AMPLIADAS


Fecha: **31/01/2024**
Escala: **INDICADA**

CHSJD_SJ_LEV_014
Versión: **V14** No. Plano: **014** de: **027**


Especialidad: **LEVANTAMIENTO ARQUITECTONICO** Archivo: **Z:\1SHOSPITAL SJDO\2-ACHIVOS ARQUITECKA-GENERAL\1_INFO RECIBIDA\1_CONSORCIO2023_11_28 LEVANTAMIENCNTO Y BIM\CHSJD_01_SJ_LEV_10_LEVANTAMIENTO.rvt**

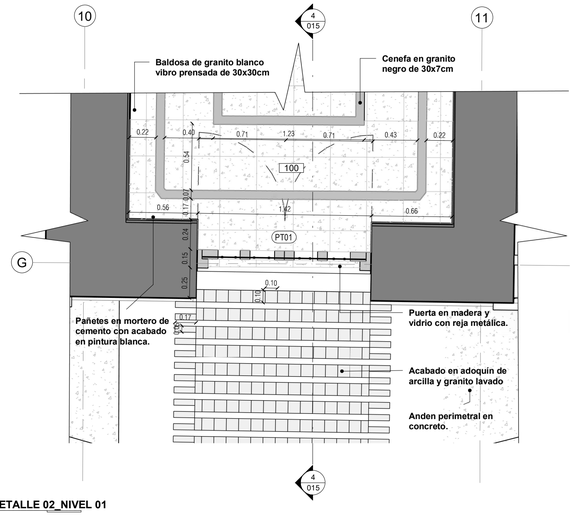


1 PLAM_DETALLE 02_NIVEL 01
Esc: **1 : 25**

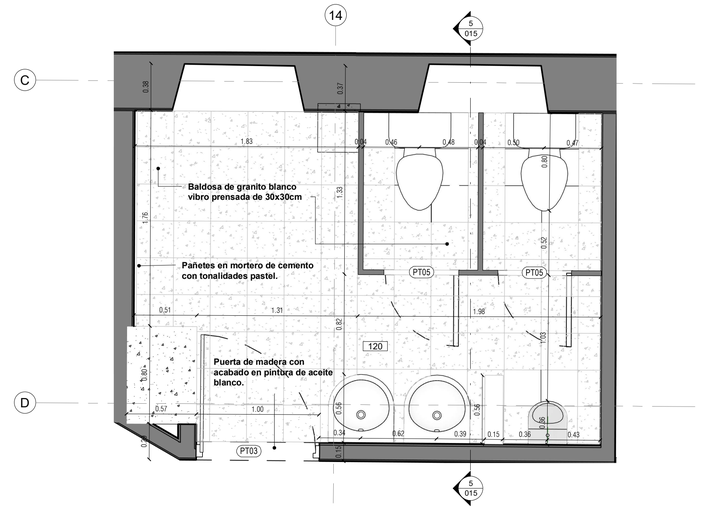


2 PLAM_DETALLE 03_NIVEL 01
Esc: **1 : 25**

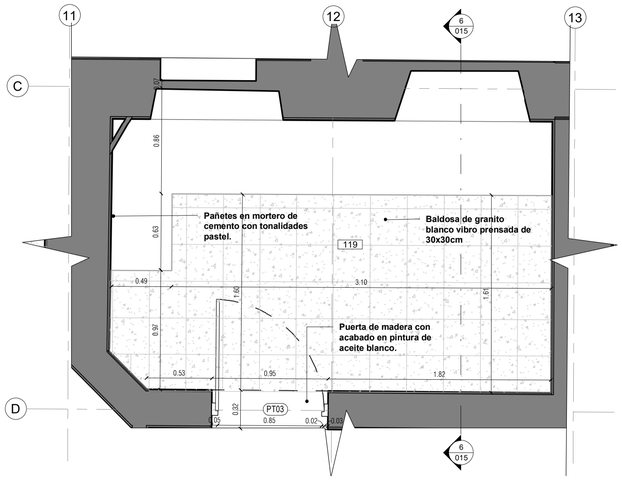


3 PLAM_DETALLE 04_NIVEL 01
Esc: **1 : 25**

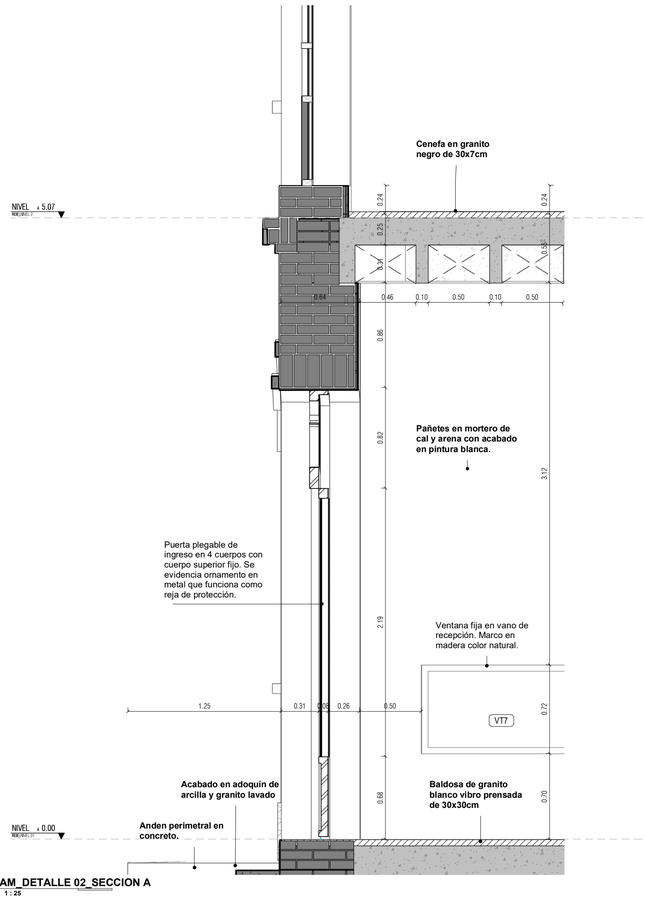

4 PLAM_DETALLE 02_SECCION A
Esc: **1 : 25**

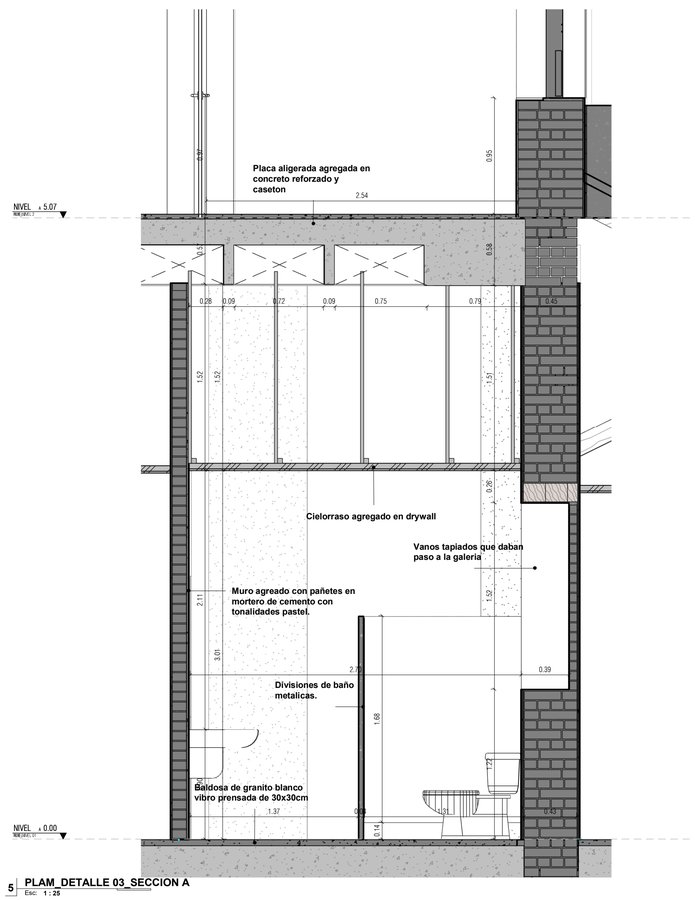

5 PLAM_DETALLE 03_SECCION A
Esc: **1 : 25**

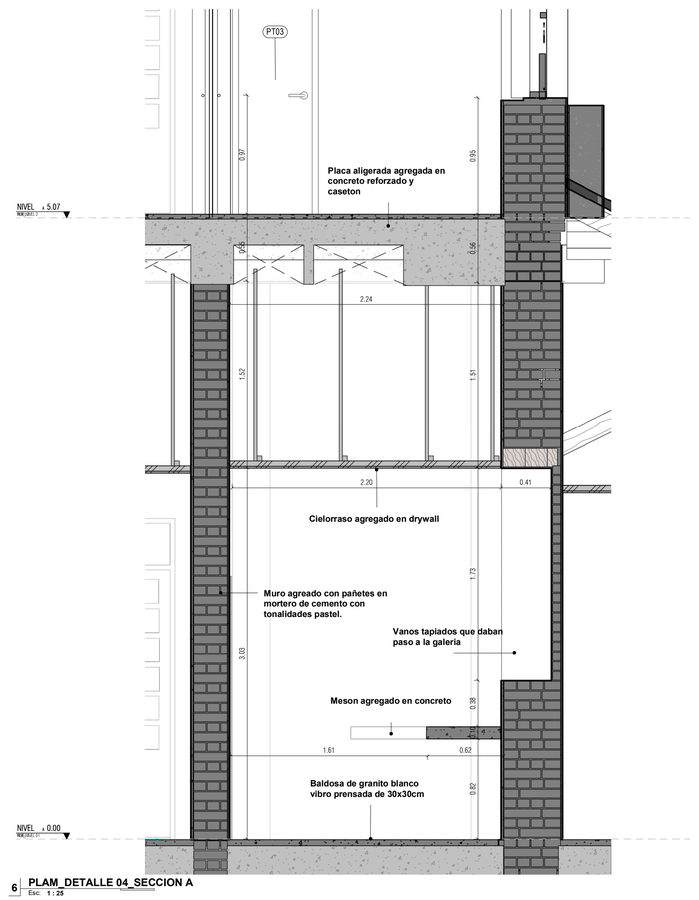

6 PLAM_DETALLE 04_SECCION A
Esc: **1 : 25**

MINISTERIO DE CULTURA

MINISTERIO DE CULTURA
DIRECCIÓN DE PATRIMONIO Y MEMORIA

CONSORCIO CONURMA – RINCÓN - LÓPEZ
NIT. 901615033-1

CONSORCIO CONURMA RINCÓN LÓPEZ
NIT: **90161533**
Representante legal: **ING JORGE ALBERTO SALAMANCA**

CONSORCIO RESTAURO SJD Interventoría

CONSORCIO INTERESTAURO
NIT: **901.619.927-9**
Representante legal: **ARQ. MAX OJEDA GÓMEZ**

COMPLEJO HOSPITALARIO SAN JUAN DE DIOS

CARRERA 10 # 1-59 SUR

Contrato Número 3019 de 2022 - Grupo 1

Realizar los estudios técnicos y proyectos de restauración de los Edificios Inmunológico, San Roque y San Jorge los cuales hacen parte del Complejo Hospitalario San Juan de Dios de Bogotá

DESARROLLO

Director:
ARQ. RAFAEL RINCÓN
M.P. 8019 CND

Coordinación:
ARQ. NATALIE RODRÍGUEZ
M.P. A25152001-52056665

Especialista:
ARQ. ROBINSON PINZÓN
M.P. A24312018-1026561948

Elaboró:
ARQ. DIEGO APONTE

APROBACIONES

Director interventoría:
ARQ. MAX OJEDA GOMEZ
M.P. 25700-00739

Coordinación interventoría:
ARQ. ANDRÉS BOTERO
M.P. A1012011-1020730624

Especialista interventoría:
NOMBRE
M.P.

Revisor externo:
NOMBRE
M.P.

ESPACIO PARA SELLO MINISTERIO DE CULTURA

Supervisión Ministerio: **CARLOS AMEZQUITA**
Apoyo Supervisión Ministerio: **CLAUDIA JIMÉNEZ**

CONTIENE


SAN JORGE
DETALLE PLANTAS AMPLIADAS

Fecha: **31/01/2024**
Escala: **INDICADA**


CHSJD_SJ_LEV_015

Versión: **V14** No. Plano: **015** de: **027**

Especialidad: **LEVANTAMIENTO ARQUITECTONICO** Archivo: Z:\1-5-HOSPITAL SJDD-ACHIVOS ARQUITECKA-GENERAL\1_INFO RECIBIDA\1_CONSORCIO\2023_11_28 LEVANTAMIENTO SR Y SRC\HSJD_01_SJ_LEV_12_LEVANTAMIENTO.rvt

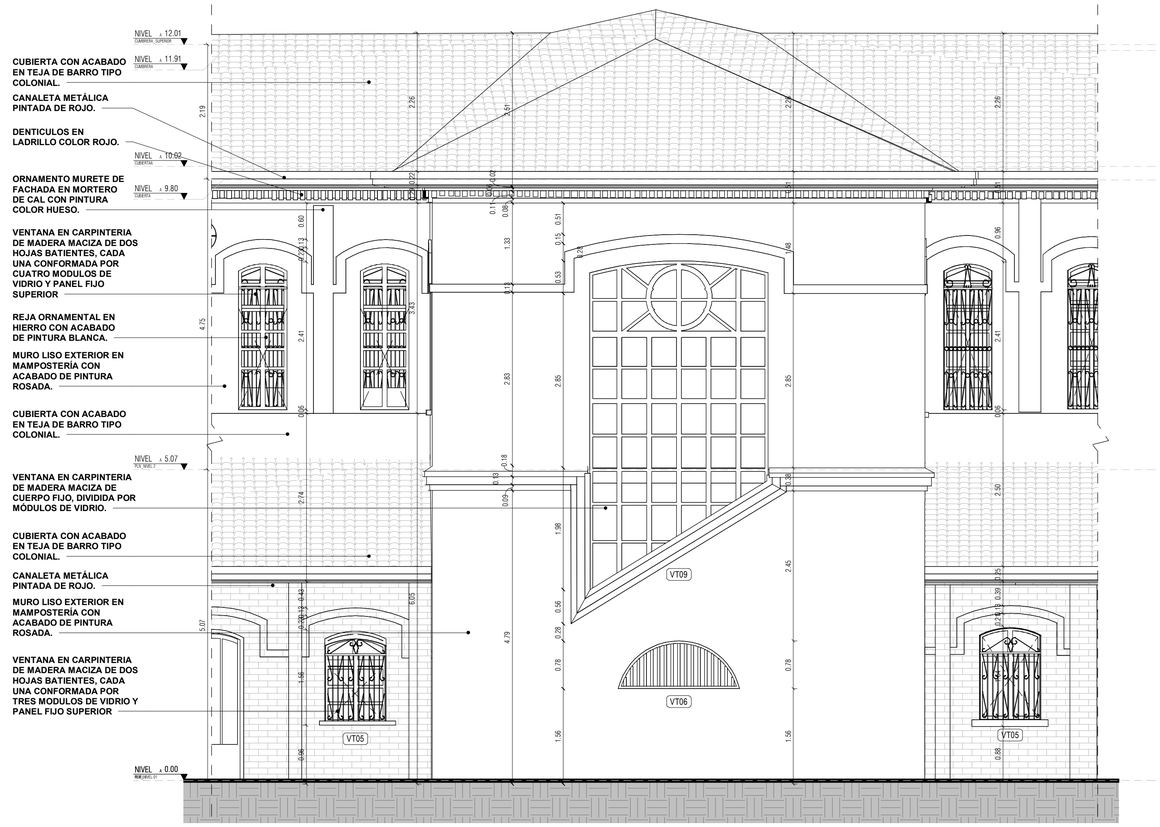

1 **FACHADA AMPLIADA ESTE**
Esc: **1 : 50**

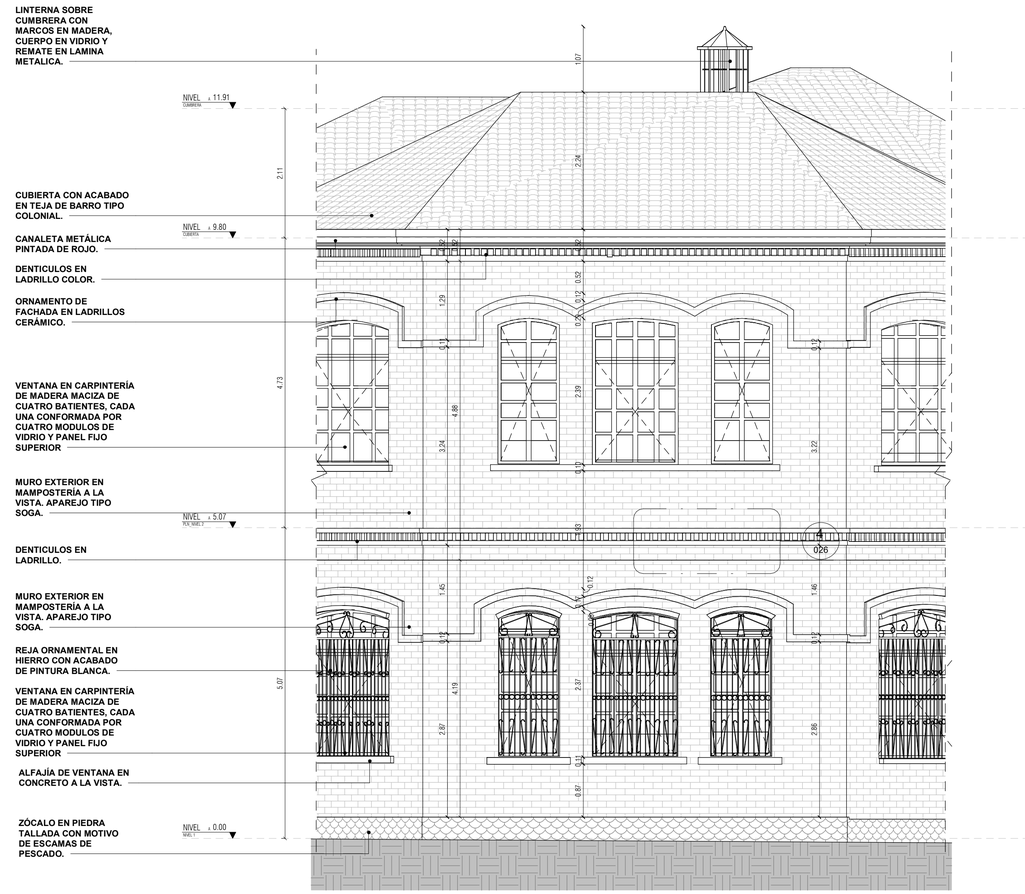

2 **FACHADA AMPLIADA NORTE**
Esc: **1 : 50**

MINISTERIO DE CULTURA

MINISTERIO DE CULTURA
DIRECCIÓN DE PATRIMONIO Y MEMORIA

CONSORCIO
CONURMA – RINCÓN - LÓPEZ
NIT. 901615033-1

CONSORCIO CONURMA RINCÓN LÓPEZ
NIT: **90161533**
Representante legal: **ING JORGE ALBERTO SALAMANCA**

CONSORCIO RESTAURO SJD
Interventoría

CONSORCIO INTERESTAURO
NIT: **901.619.927-9**
Representante legal: **ARQ. MAX OJEDA GÓMEZ**

COMPLEJO HOSPITALARIO SAN JUAN DE DIOS

CARRERA 10 # 1-59 SUR

Contrato Número 3019 de 2022 - Grupo 1

Realizar los estudios técnicos y proyectos de restauración de los Edificios Inmunológico, San Roque y San Jorge los cuales hacen parte del Complejo Hospitalario San Juan de Dios de Bogotá

DESARROLLO

Director:
ARQ. RAFAEL RINCÓN
M.P. 8019 CND

Coordinación:
ARQ. NATALIE RODRÍGUEZ
M.P. A25152001-52056665

Especialista:
ARQ. ROBINSON PINZÓN
M.P. A24312018-1026581948

Elaboró:
ARQ. DIEGO APONTE

APROBACIONES

Director interventoría:
ARQ. MAX OJEDA GOMEZ
M.P. 25700-00739

Coordinación interventoría:
ARQ. ANDRÉS BOTERO
M.P. A1012011-1020730624

Especialista interventoría:
NOMBRE
M.P.

Revisor externo:
NOMBRE
M.P.

ESPACIO PARA SELLO MINISTERIO DE CULTURA

Supervisión Ministerio: **CARLOS AMEZQUITA**
Apoyo Supervisión Ministerio: **CLAUDIA JIMÉNEZ**


CONTIENE

SAN JORGE
DETALLE FACHADAS AMPLIADAS


Fecha: **31/01/2024**
Escala: **INDICADA**

CHSJD_SJ_LEV_016
Versión: **V14** No. Plano: **016** de: **027**

Especialidad: **LEVANTAMIENTO ARQUITECTONICO** Archivo: Z:\1SHOSPITAL SJDO\2-ACHIVOS ARQUITECKA-GENERAL\1_INFO RECIBIDA\1_CONSORCIO\2023_11_28 LEVANTAMIENCHO Y BRICHILO_01_SJ_LEV_10_LEVANTAMIENTO.rvt

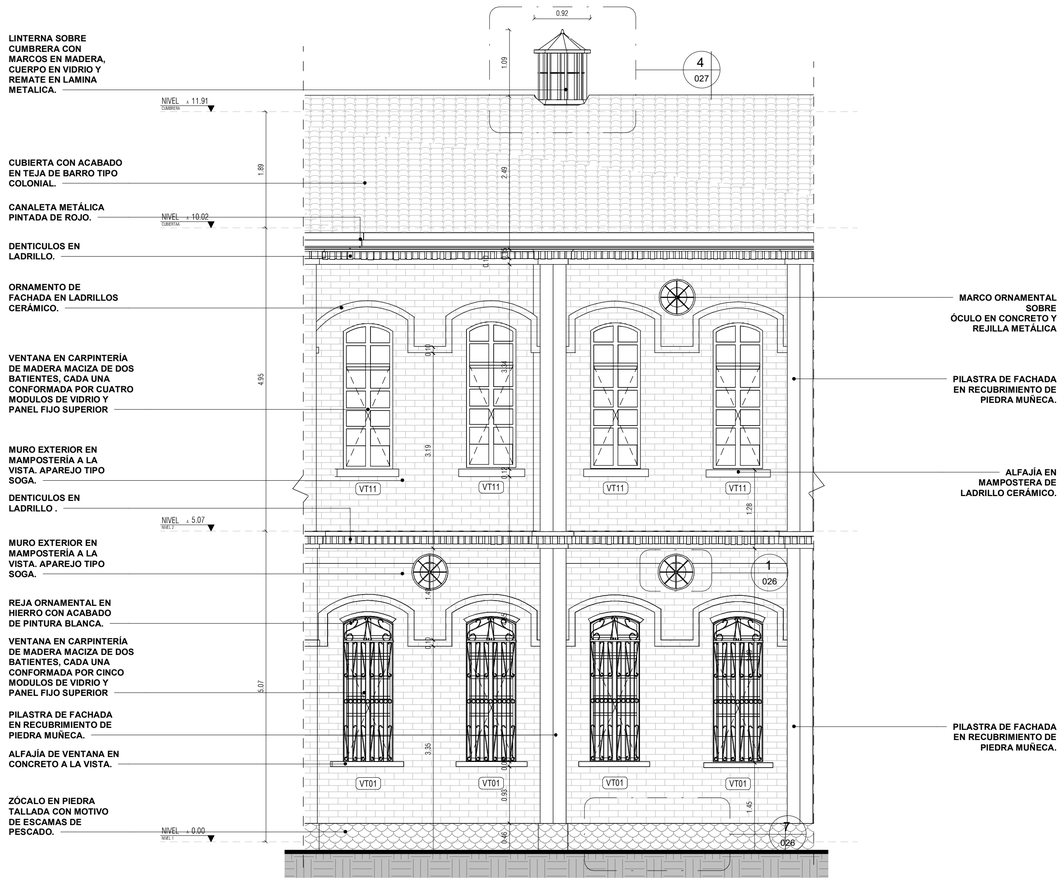

1 FACHADA AMPLIADA OESTE 1
Esc: 1 : 50

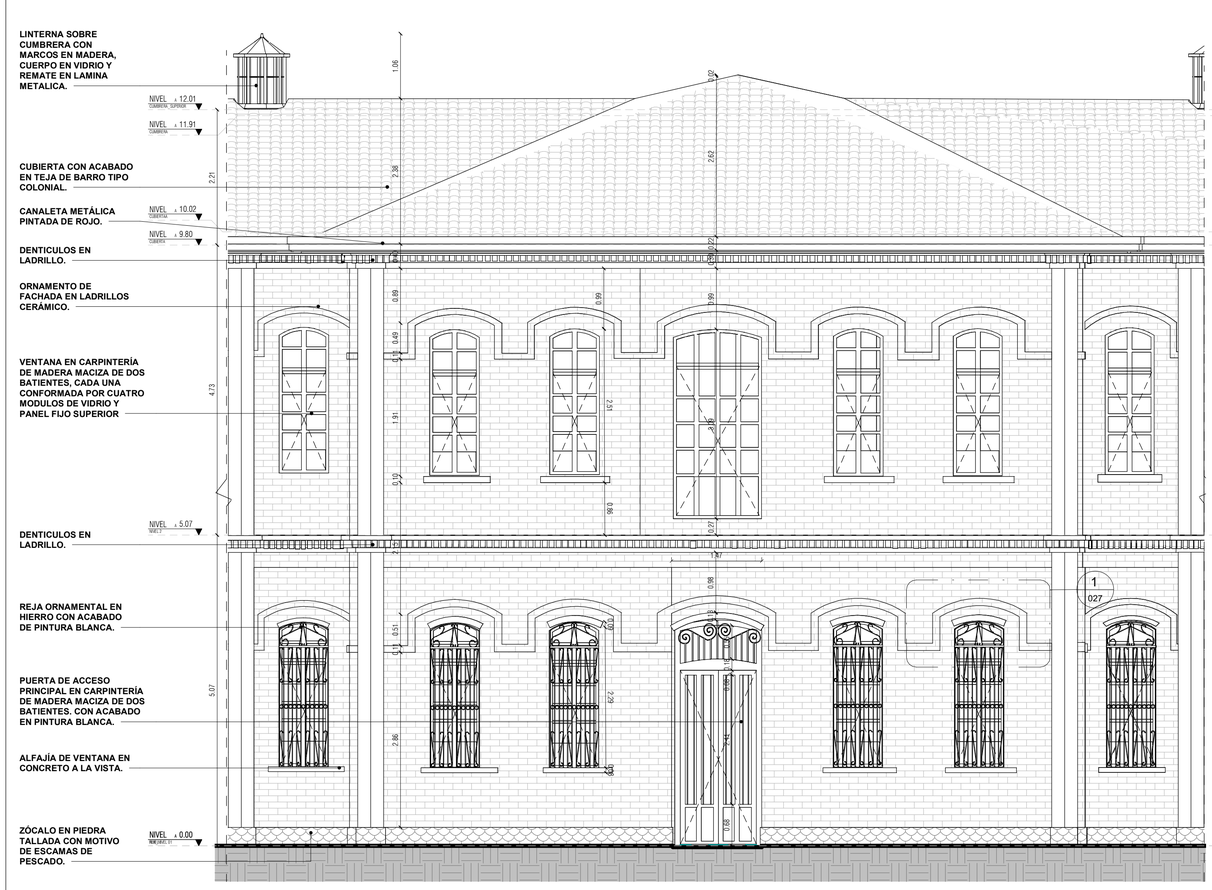

2 FACHADA AMPLIADA OESTE 2
Esc: 1 : 50

MINISTERIO DE CULTURA

MINISTERIO DE CULTURA
DIRECCIÓN DE PATRIMONIO Y MEMORIA

CONSORCIO
CONURMA – RINCÓN - LÓPEZ
NIT. 901615033-1

CONSORCIO CONURMA RINCÓN LÓPEZ
NIT: **90161533**
Representante legal: **ING JORGE ALBERTO SALAMANCA**

CONSORCIO RESTAURO SJD
Interventoría

CONSORCIO INTERESTAURO
NIT: **901.619.927-9**
Representante legal: **ARQ. MAX OJEDA GÓMEZ**

COMPLEJO HOSPITALARIO SAN JUAN DE DIOS

CARRERA 10 # 1-59 SUR

Contrato Número 3019 de 2022 - Grupo 1

Realizar los estudios técnicos y proyectos de restauración de los Edificios Inmunológico, San Roque y San Jorge los cuales hacen parte del Complejo Hospitalario San Juan de Dios de Bogotá

DESARROLLO

Director:
ARQ. RAFAEL RINCÓN
M.P. 8019 CND

Coordinación:
ARQ. NATALIE RODRÍGUEZ
M.P. A25152001-52056665

Especialista:
ARQ. ROBINSON PINZÓN
M.P. A24312018-1026581948

Elaboró:
ARQ. DIEGO APONTE

APROBACIONES

Director interventoría:
ARQ. MAX OJEDA GOMEZ
M.P. 25700-00739

Coordinación interventoría:
ARQ. ANDRÉS BOTERO
M.P. A1012011-1020730624

Especialista interventoría:
NOMBRE
M.P.

Revisor externo:
NOMBRE
M.P.

ESPACIO PARA SELLO MINISTERIO DE CULTURA

Supervisión Ministerio: **CARLOS AMEZQUITA**
Apoyo Supervisión Ministerio: **CLAUDIA JIMÉNEZ**

CONTIENE

SAN JORGE


DETALLE FACHADAS AMPLIADAS

Fecha: **31/01/2024**
Escala: **INDICADA**


CHSJD_SJ_LEV_017

Versión: **V14** No. Plano: **017** de: **027**

Especialidad: **LEVANTAMIENTO ARQUITECTONICO** Archivo: Z:\1SAD\HOSPITAL SJDD\2-ACHIVOS ARQUITECTICA-GENERAL\1_INFO RECIBIDA\1_CONSORCIO\2023_11_28 LEVANTAMIENCIO DE 7 SRCHILIO_01_SJ_LEV_12_LEVANTAMIENTO.rvt

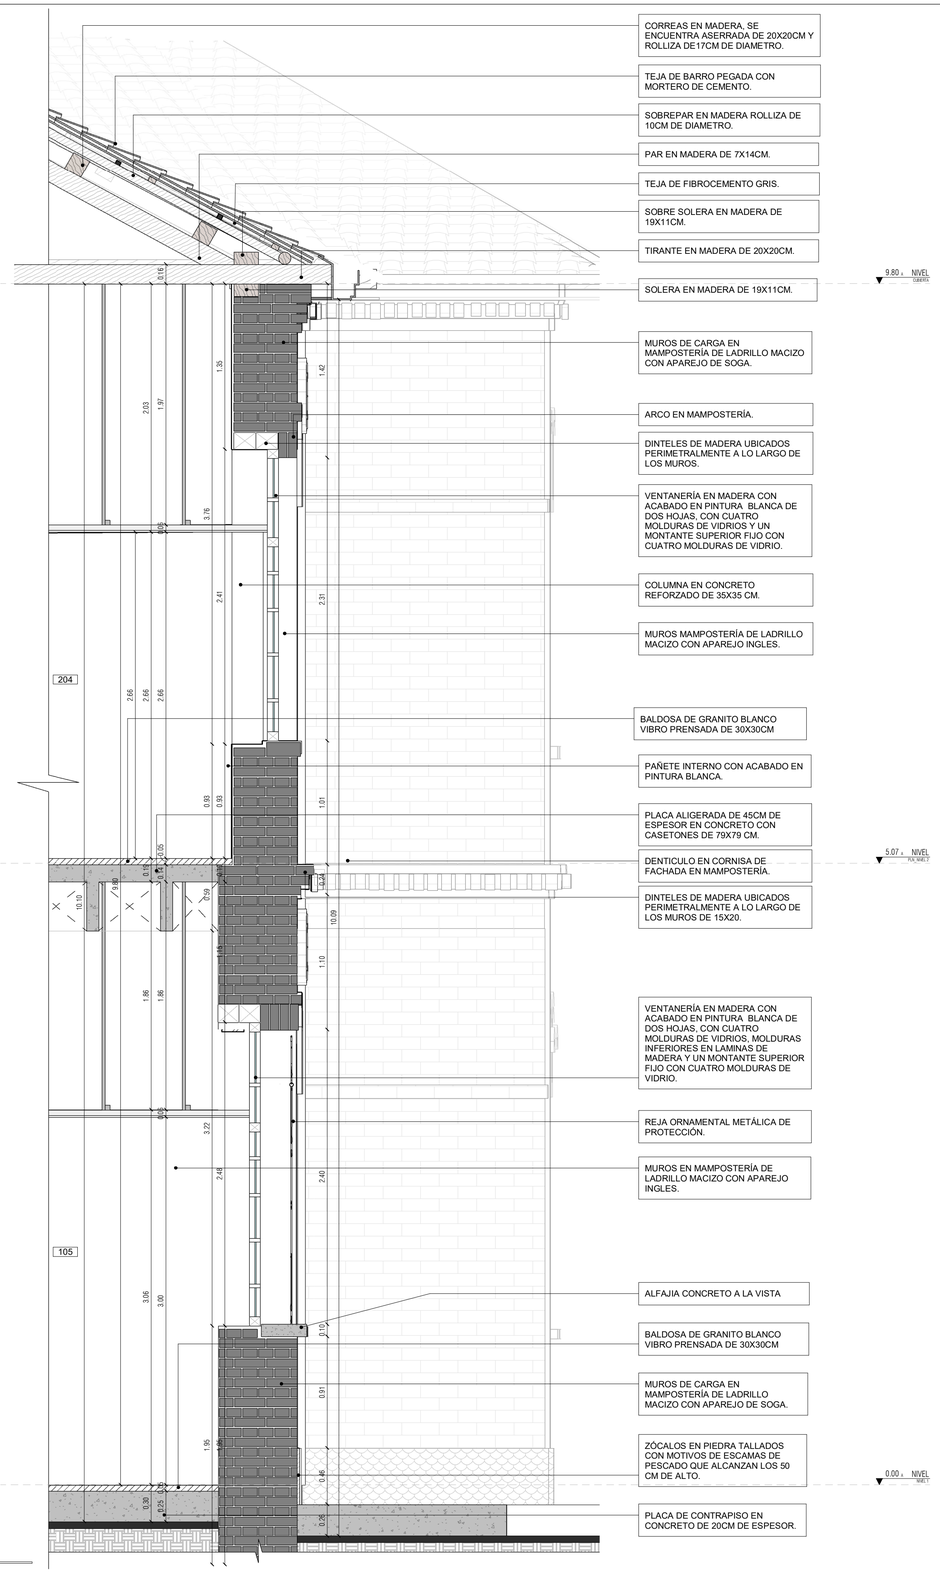

2 CF_1
Esc: 1 : 25

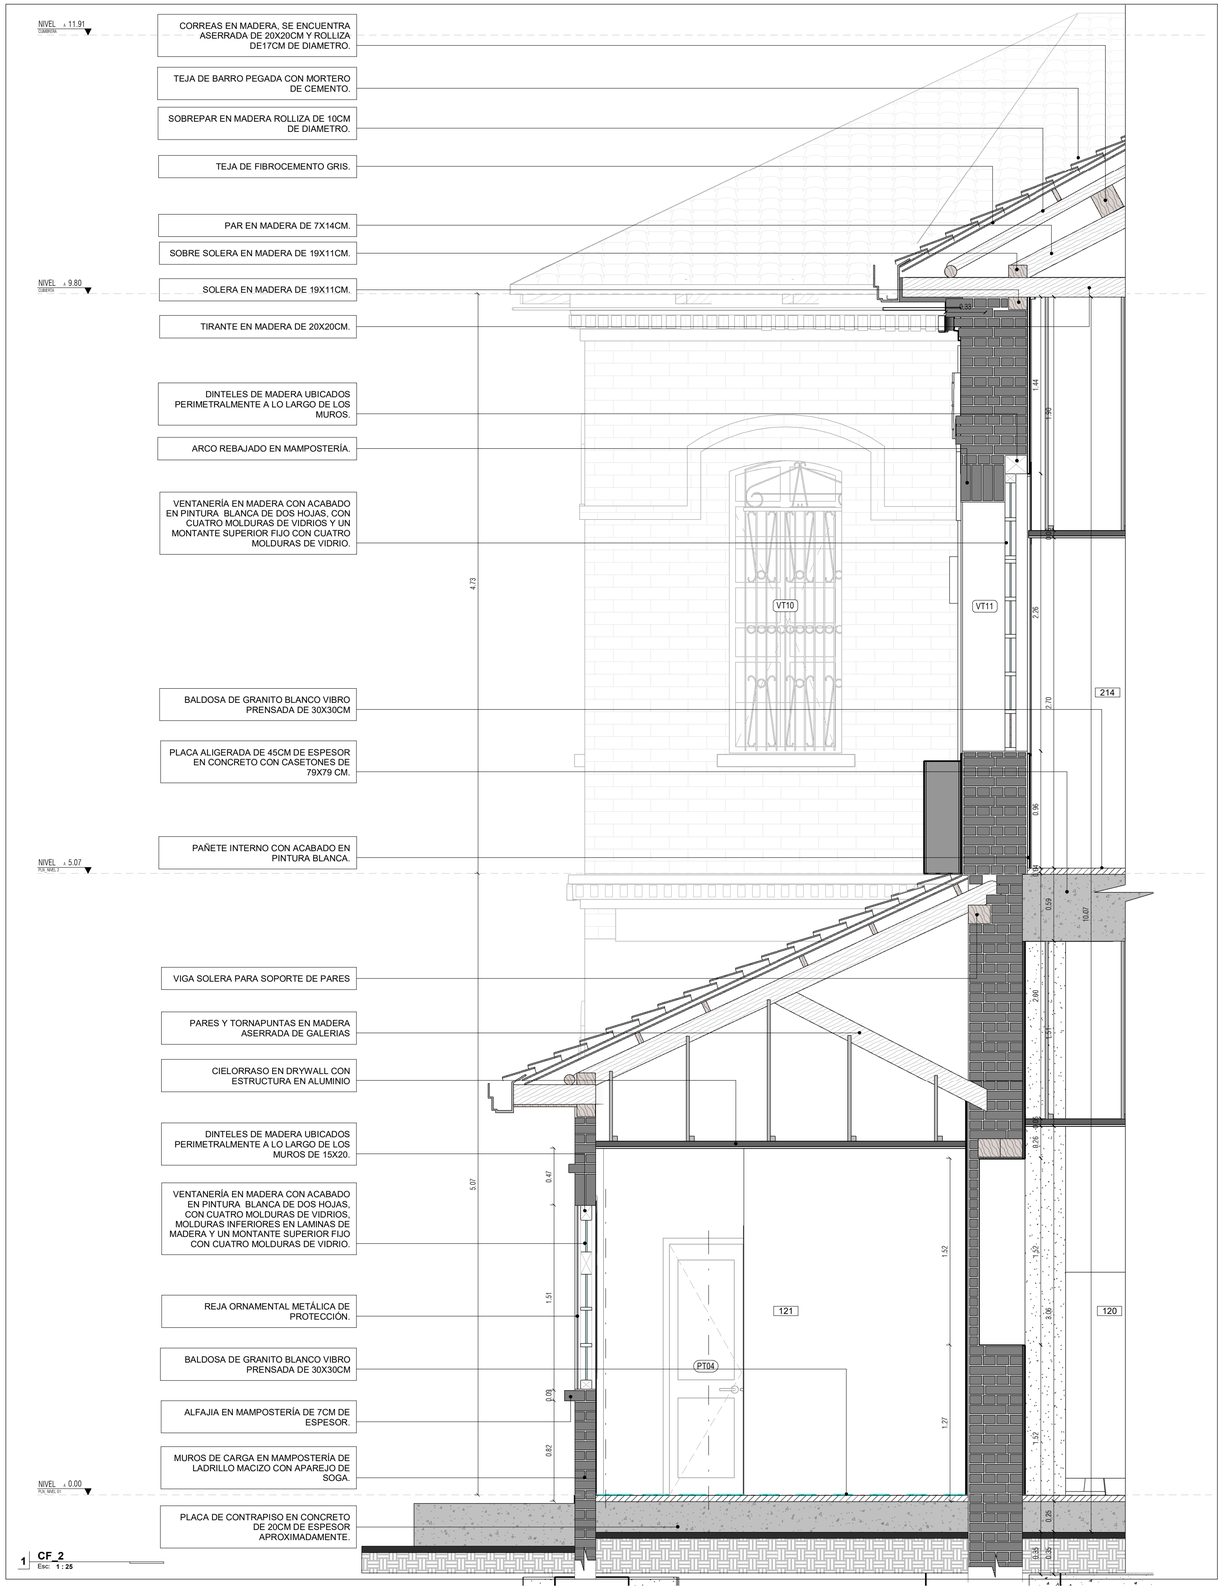

1 CF_2
Esc: 1 : 25

MINISTERIO DE CULTURA

MINISTERIO DE CULTURA
DIRECCIÓN DE PATRIMONIO Y MEMORIA

CONSORCIO
CONURMA – RINCÓN - LÓPEZ
NIT. 901615033-1

CONSORCIO CONURMA RINCÓN LÓPEZ
NIT: **90161533**
Representante legal: **ING JORGE ALBERTO SALAMANCA**

CONSORCIO RESTAURO SJD
Interventoría

CONSORCIO INTERESTAURO
NIT: **901.619.927-9**
Representante legal: **ARQ. MAX OJEDA GÓMEZ**

COMPLEJO HOSPITALARIO SAN JUAN DE DIOS
CARRERA 10 # 1-59 SUR
Contrato Número 3019 de 2022 - Grupo 1
Realizar los estudios técnicos y proyectos de restauración de los Edificios Inmunológico, San Roque y San Jorge los cuales hacen parte del Complejo Hospitalario San Juan de Dios de Bogotá

DESARROLLO

Director:	Coordinación:
ARQ. RAFAEL RINCÓN M.P. 8019 CND	**ARQ. NATALIE RODRÍGUEZ** M.P. A25152001-52056665
Especialista:	Elaboró:
ARQ. ROBINSON PINZÓN M.P. A24312018-1026581948	**ARQ. DIEGO APONTE**

APROBACIONES

Director interventoría:	Coordinación interventoría:
ARQ. MAX OJEDA GOMEZ M.P. 25700-00739	**ARQ. ANDRÉS BOTERO** M.P. A1012011-1020730624
Especialista interventoría:	Revisor externo:
NOMBRE M.P.	**NOMBRE** M.P.

ESPACIO PARA SELLO MINISTERIO DE CULTURA

Supervisión Ministerio: **CARLOS AMEZQUITA**
Apoyo Supervisión Ministerio: **CLAUDIA JIMÉNEZ**

CONTIENE

SAN JORGE
DETALLE CORTES FACHADAS


Fecha: **31/01/2024**
Escala: **INDICADA**

CHSJD_SJ_LEV_018
Versión: **V14** No. Plano: **018** de: **027**

Especialidad: **LEVANTAMIENTO ARQUITECTONICO** Archivo: Z:\1A-HOSPITAL SJDO-ACHROS-ARQUITECK-A-GENERAL\7_INFO RECIBIDA\1_CONSORCIO\2023_11_28 LEVANTAMIENTO SR Y SRC\HOJA_CF_SJ_LEV_12_LEVANTAMIENTO.vsd



1 CF_3 Esc: 1 : 25

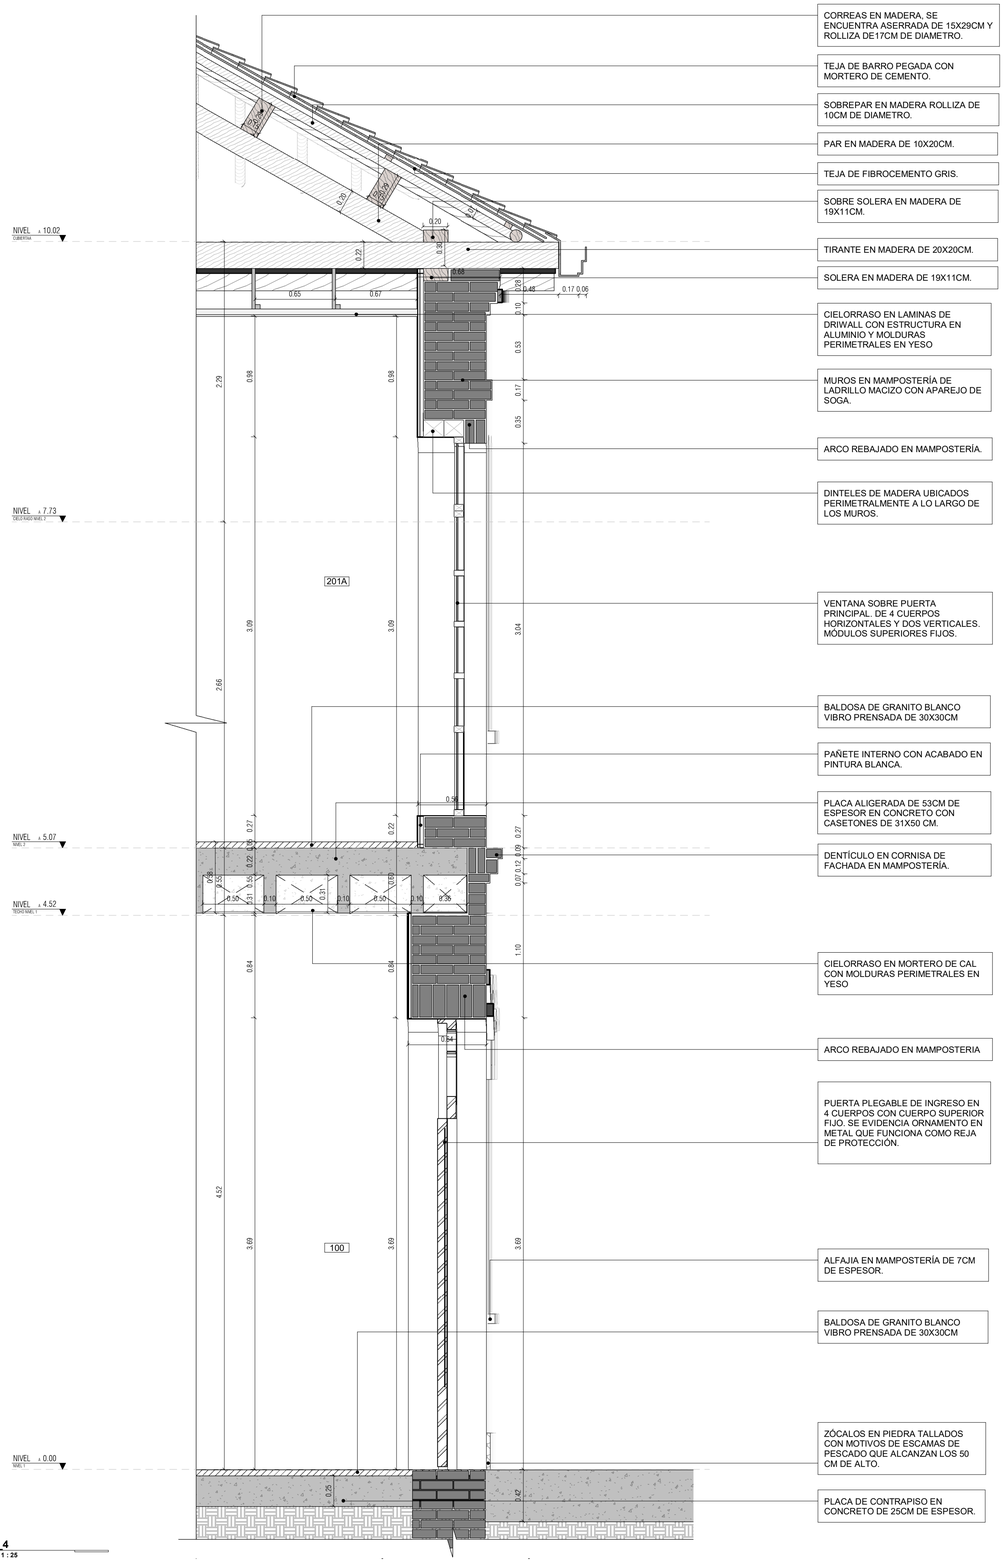

2 CF_4 Esc: 1 : 25

MINISTERIO DE CULTURA

MINISTERIO DE CULTURA
DIRECCIÓN DE PATRIMONIO Y MEMORIA

CONSORCIO CONURMA – RINCÓN - LÓPEZ
NIT. 901615033-1

CONSORCIO CONURMA RINCÓN LÓPEZ
NIT: **90161533**
Representante legal: **ING JORGE ALBERTO SALAMANCA**

CONSORCIO RESTAURO SJD Interventoría

CONSORCIO INTERESTAURO
NIT: **901.619.927-9**
Representante legal: **ARQ. MAX OJEDA GÓMEZ**

COMPLEJO HOSPITALARIO SAN JUAN DE DIOS

CARRERA 10 # 1-59 SUR

Contrato Número 3019 de 2022 - Grupo 1

Realizar los estudios técnicos y proyectos de restauración de los Edificios Inmunológico, San Roque y San Jorge los cuales hacen parte del Complejo Hospitalario San Juan de Dios de Bogotá

DESARROLLO

Director:
ARQ. RAFAEL RINCÓN
M.P. 8019 CND

Coordinación:
ARQ. NATALIE RODRÍGUEZ
M.P. A25152001-52056665

Especialista:
ARQ. ROBINSON PINZÓN
M.P. A2431201 8-1026561848

Elaboró:
ARQ. DIEGO APONTE

APROBACIONES

Director interventoría:
ARQ. MAX OJEDA GOMEZ
M.P. 25700-00739

Coordinación interventoría:
ARQ. ANDRÉS BOTERO
M.P. A1012011-1020730624

Especialista interventoría:
NOMBRE
M.P.

Revisor externo:
NOMBRE
M.P.

ESPACIO PARA SELLO MINISTERIO DE CULTURA

Supervisión Ministerio: **CARLOS AMEZQUITA**
Apoyo Supervisión Ministerio: **CLAUDIA JIMÉNEZ**

CONTIENE


SAN JORGE
DETALLE CORTES FACHADAS

Fecha: **31/01/2024**
Escala: **INDICADA**


CHSJD_SJ_LEV_019

Versión: **V14** No. Plano: **019** de: **027**

Especialidad: **LEVANTAMIENTO ARQUITECTONICO** Archivo: **2-1-5-HOSPITAL SJDD-ACHIVOS ARQUITECKA-GENERAL\1_INFO RECIBIDA\1_CONSORCIO\2023_11_28 LEVANTAMIENTO SR Y SRCHEJO_01_SJ_LEV_12_LEVANTAMIENTO.rvt**

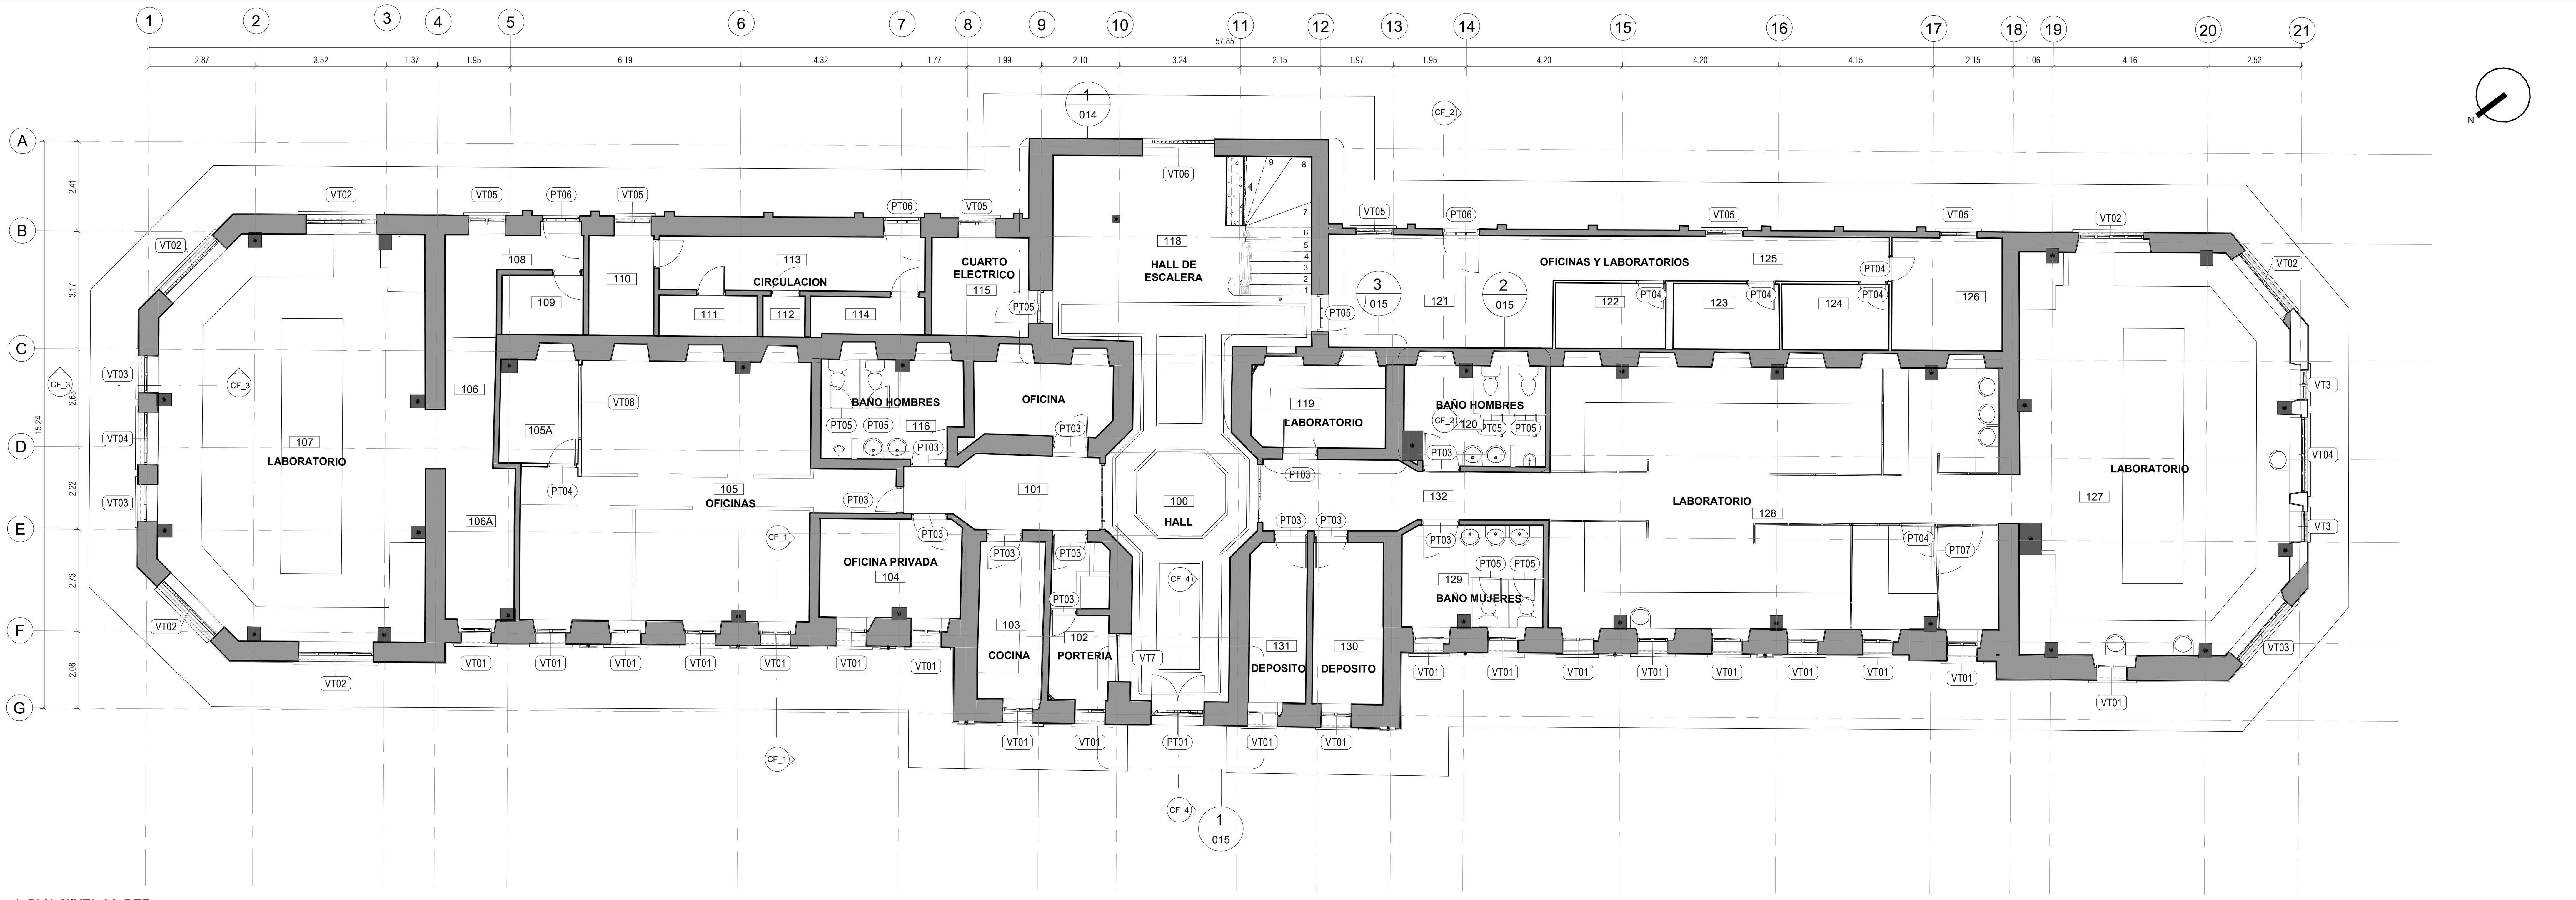

1 PLN_NIVEL 01_REF
Esc: 1 : 100

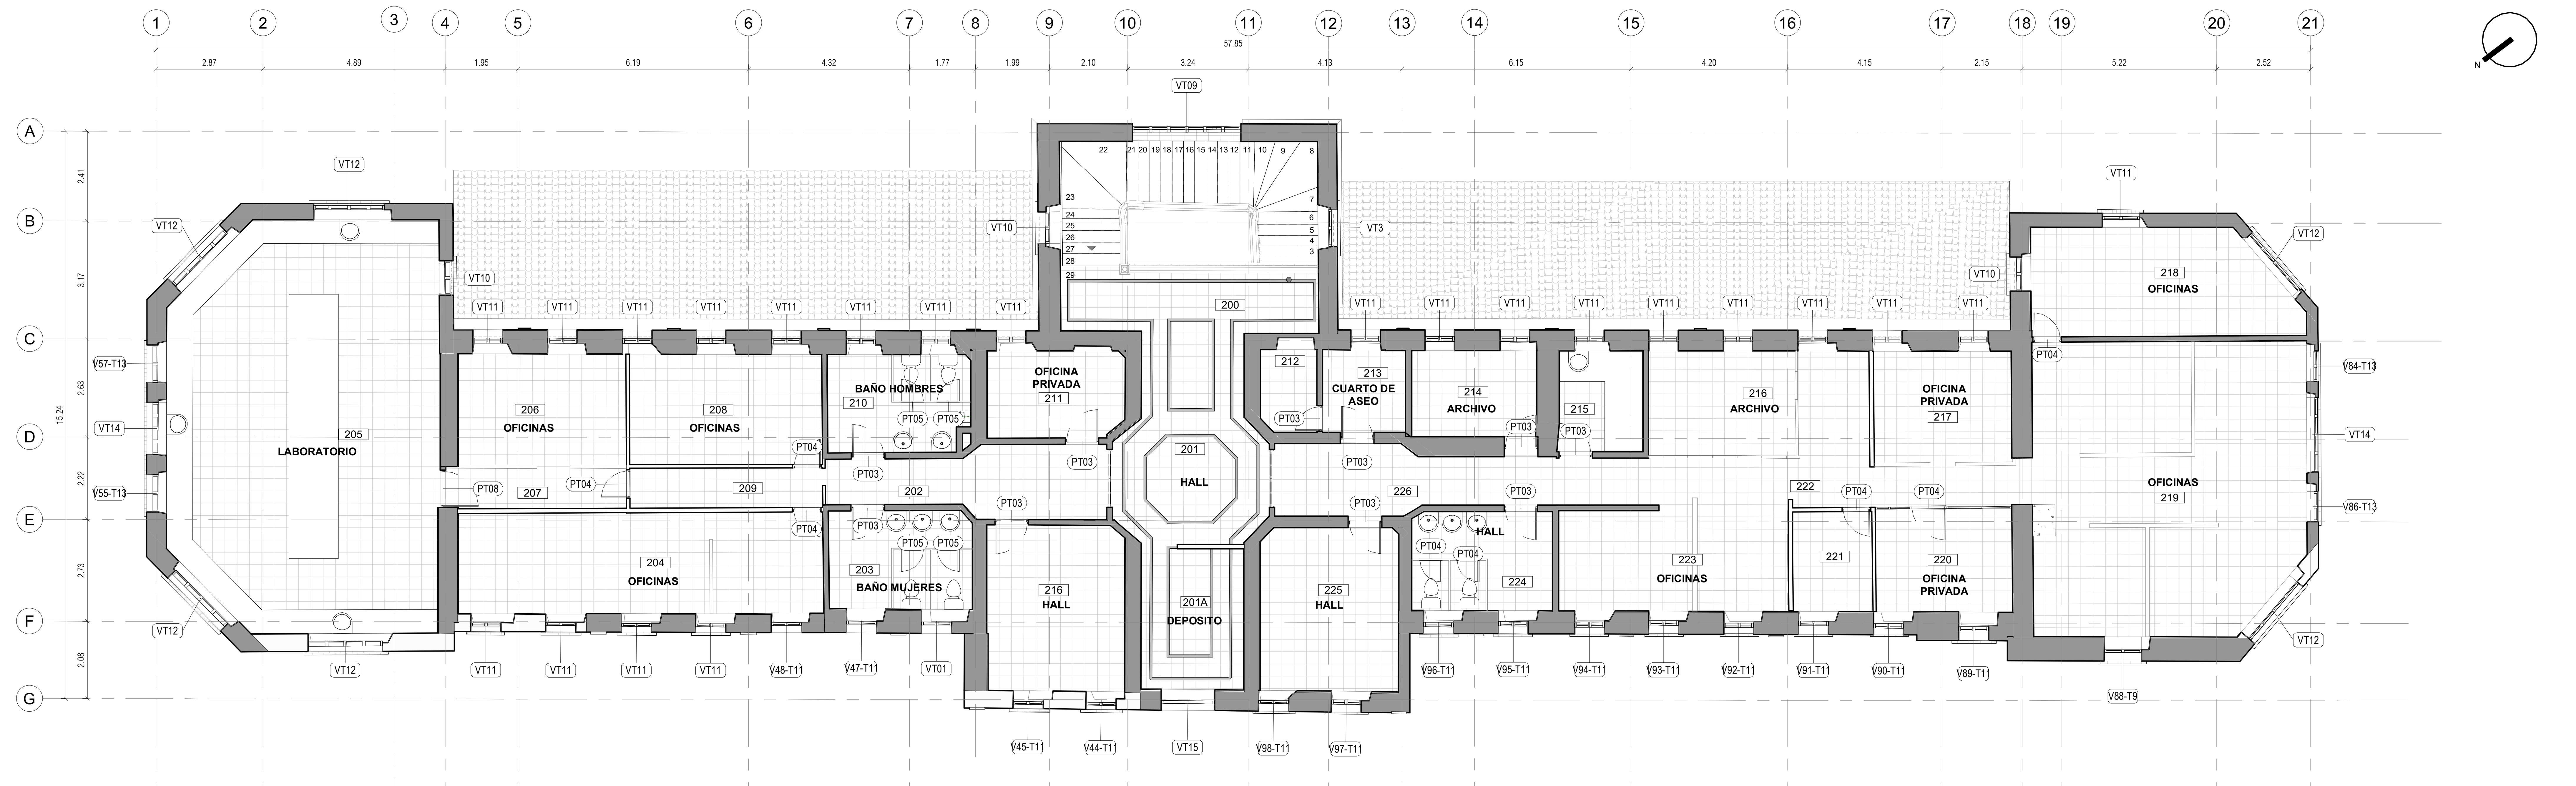

2 PLN_NIVEL 02_REF
Esc: 1 : 100

CARACTERIZACIÓN DE CIELO RASO

CL	Cielo raso
SCL	Sin cielo raso
S/A	Sin acabado
A/I	Acabado inexistente
Cielorraso en Drywall pintado de blanco.	CL1
Cielorraso en motero con molduras en yeso.	CL2

CARACTERIZACIÓN DE PISOS

P	Piso
E	Escalera
A/I	Acabado Inexistente
L	Hiladas de ladrillo
S/A	Sin acceso
P1	Baldosa de granito vibroprensado blanco. Tamaño 33x33.
P2	Cenefa en baldosa de granito vibroprensado negro. Tamaño 30,5x7.5.

CARACTERIZACIÓN DE CUBIERTAS

C1	Cubierta en teja de barro pegada con mortero de cemento

CARACTERIZACIÓN DE MUROS

Estructura existente.	M1
Muros en Mamposteria de Arcilla	M2
Muro de Divisiones de Baño	M3

NOTA: Remitirse a los planos correspondientes a detalles especificos de carpinterias

VENTANAS: **021-022-023**

PUERTAS : **024-025**

NOTA: Para verificar la información del sistema constructivo remitirse a la planimetria de detalles.

CORTE FACHADA: **018-019**

DETALLES ESPECIFICOS: **026-27**

ETIQUETA DE TIPO DE CARPINTERÍA

XX00 — Tipo de elemento — Número de elemento

MINISTERIO DE CULTURA

MINISTERIO DE CULTURA
DIRECCIÓN DE PATRIMONIO Y MEMORIA

CONSORCIO
CONURMA – RINCÓN - LÓPEZ
NIT. 901615033-1

CONSORCIO CONURMA RINCÓN LÓPEZ
NIT: **90161533**
Representante legal: **ING JORGE ALBERTO SALAMANCA**

CONSORCIO RESTAURO SJD
Interventoría

CONSORCIO INTERESTAURO
NIT: **901.619.927-9**
Representante legal: **ARQ. MAX OJEDA GÓMEZ**

COMPLEJO HOSPITALARIO SAN JUAN DE DIOS

CARRERA 10 # 1-59 SUR

Contrato Número 3019 de 2022 - Grupo 1

Realizar los estudios técnicos y proyectos de restauración de los Edificios Inmunológico, San Roque y San Jorge los cuales hacen parte del Complejo Hospitalario San Juan de Dios de Bogotá

DESARROLLO

Director: **ARQ. RAFAEL RINCÓN** M.P. 8019 CND
Coordinación: **ARQ. NATALIE RODRÍGUEZ** M.P. A25152001-52056665
Especialista: **ARQ. ROBINSON PINZÓN** M.P. A24312018-1026581948
Elaboró: **ARQ. DIEGO APONTE**

APROBACIONES

Director interventoría: **ARQ. MAX OJEDA GOMEZ** M.P. 25700-00739
Coordinación interventoría: **ARQ. ANDRÉS BOTERO** M.P. A1012011-1020730624
Especialista interventoría: **NOMBRE** M.P.
Revisor externo: **NOMBRE** M.P.

ESPACIO PARA SELLO MINISTERIO DE CULTURA

Supervisión Ministerio: **CARLOS AMEZQUITA**
Apoyo Supervisión Ministerio: **CLAUDIA JIMÉNEZ**

CONTIENE

SAN JORGE
PLANTA REFERENCIAS

Fecha: **31/01/2024**
Escala: **INDICADA**

CHSJD_SJ_LEV_020

Versión: **V14** No. Plano: **020** de: **027**

Especialidad: **LEVANTAMIENTO ARQUITECTONICO** Archivo: Z:\15-HOSPITAL SJD\2-ACHIVOS ARQUITECK\A-GENERAL\1_INFO RECIBIDA\1_CONSORCIO\2023_11_28 LEVANTAMIENO SR Y SR\CHSJD_G1_SJ_LEV_12_LEVANTAMIENTO.rvt

VENTANA TIPO 1

ANCHO VANO (m)	0.76 m
ALTO VANO (m)	2.45 m

LOCALIZACION

FASE DE LEVANTAMIENTO

ESPECIFICACIONES


Ventana en madera maciza con dos hojas batientes cada una con cuatro modulos con vidriera y uno inferior con entablerado de madera. En la parte superior posee un montante fijo con cuatro modulos de vidrio. Hacia el exterior el dintel es en arco rebajado y al interior con dintel de madera. Posteriormente se agrego una reja de proteccion en carpinteria metalica.

CANTIDADES POR FASE


Levantamiento

74


DETALLES TOMADOS DE LA VENTANA VT01
(Las medidas pueden variar por cada ventana del mismo Tipo)

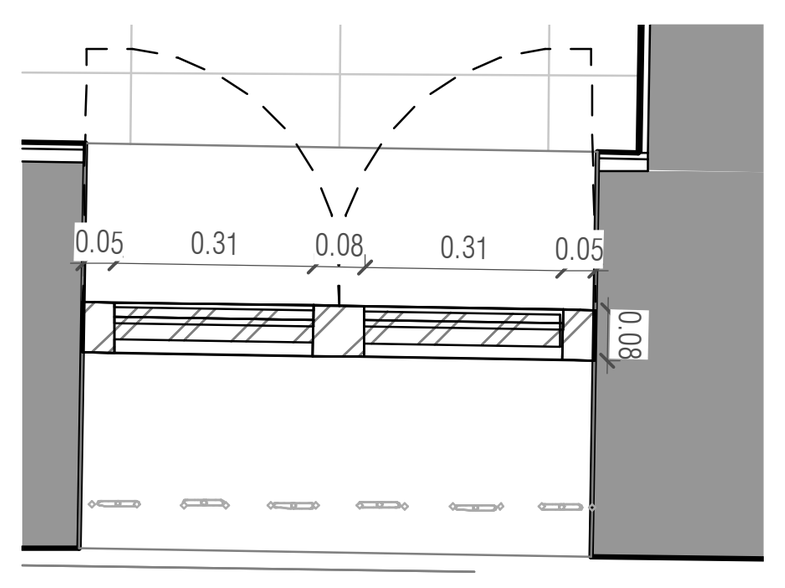


1 **PLN VT 01** Esc: 1 : 20

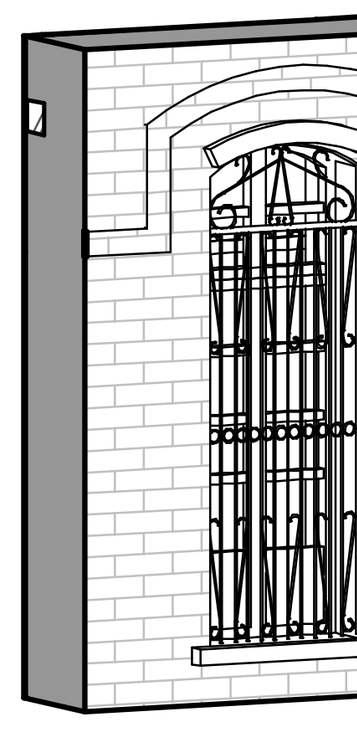

19 **3D VT 01** Esc:

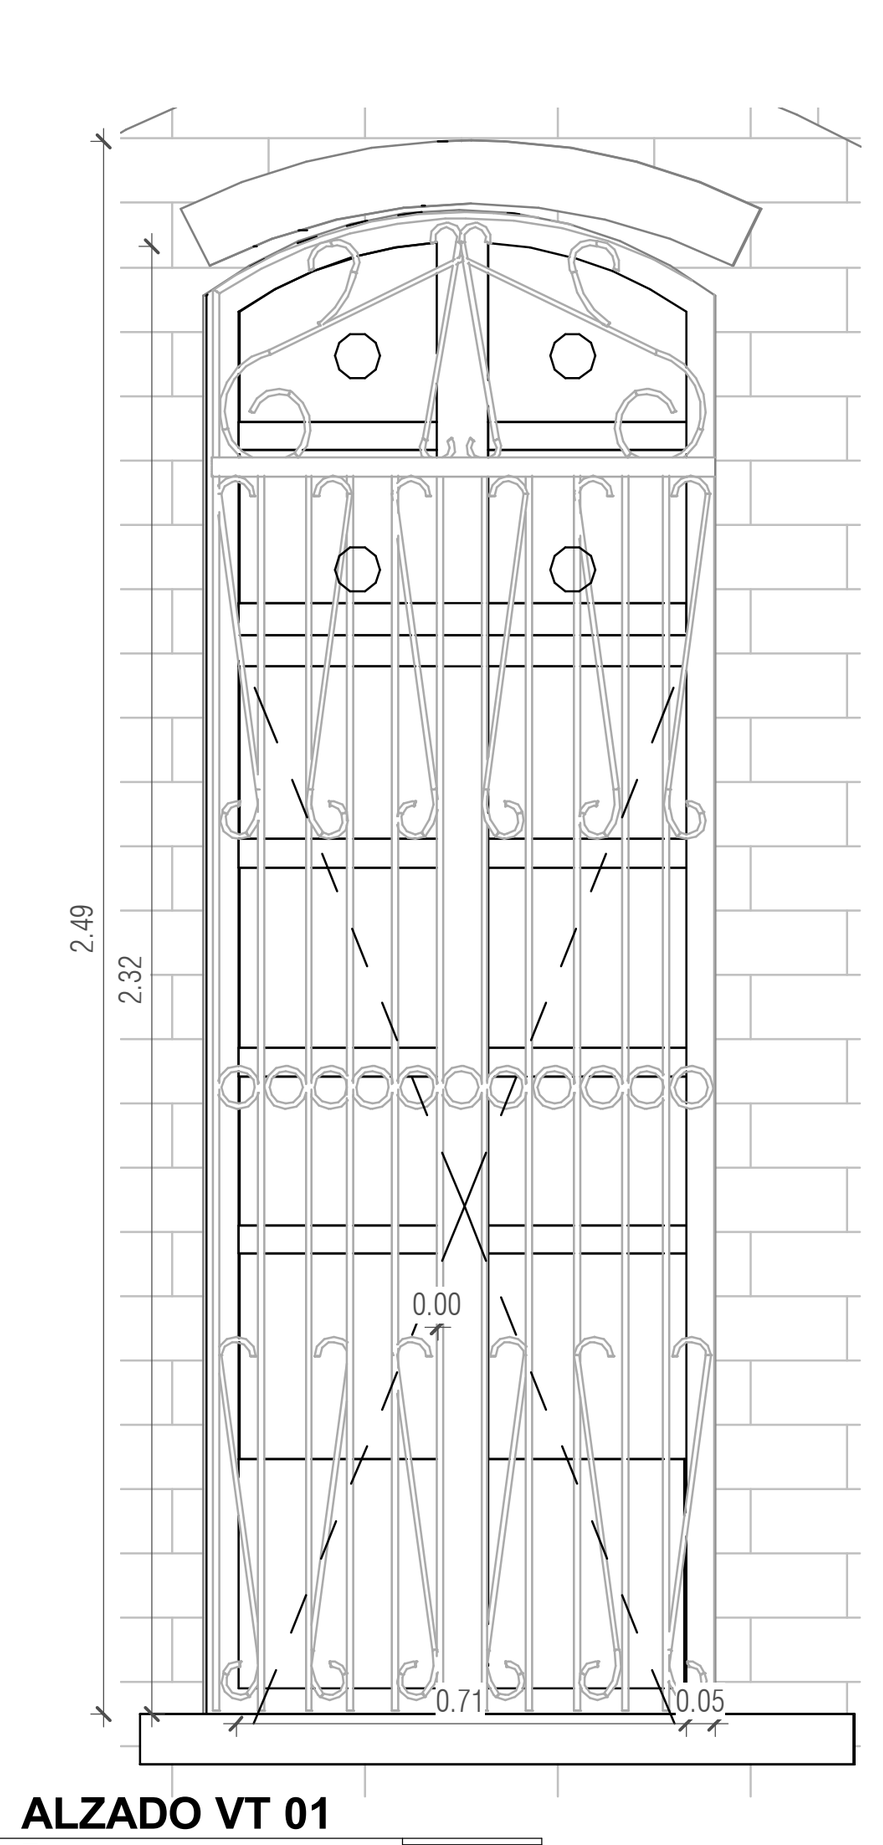

13 **ALZADO VT 01** Esc: 1 : 20

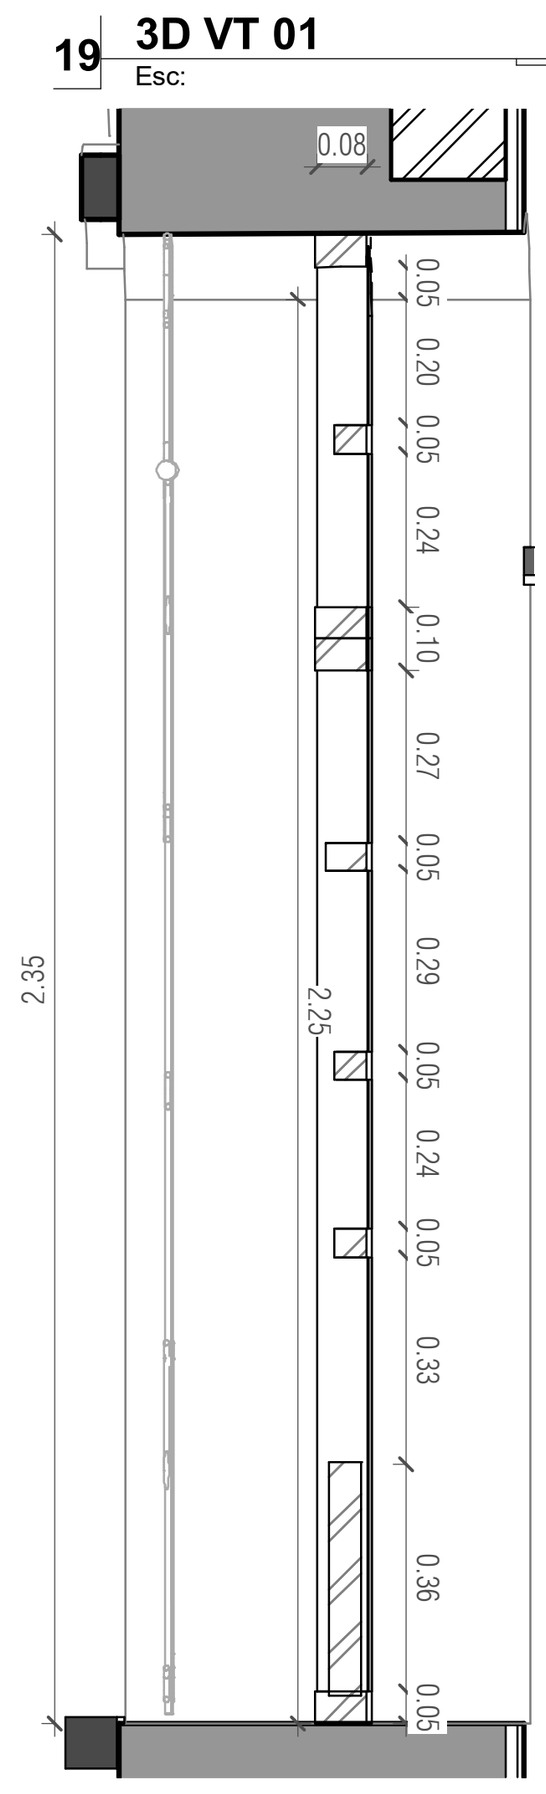

7 **CORTE VT 01** Esc: 1 : 20

VENTANA TIPO 3

ANCHO VANO (m)	1.01 m
ALTO VANO (m)	2.42 m

LOCALIZACION

FASE DE LEVANTAMIENTO

ESPECIFICACIONES


Ventana en madera maciza con dos hojas batientes cada una con cuatro modulos con vidriera y uno inferior con entablerado de madera. En la parte superior posee un montante fijo con cuatro modulos de vidrio. Hacia el exterior el dintel es en arco rebajado y al interior con dintel de madera. Posteriormente se agrego una reja de proteccion en carpinteria metalica.

CANTIDADES POR FASE


Levantamiento

5


DETALLES TOMADOS DE LA VENTANA VT03
(Las medidas pueden variar por cada ventana del mismo Tipo)

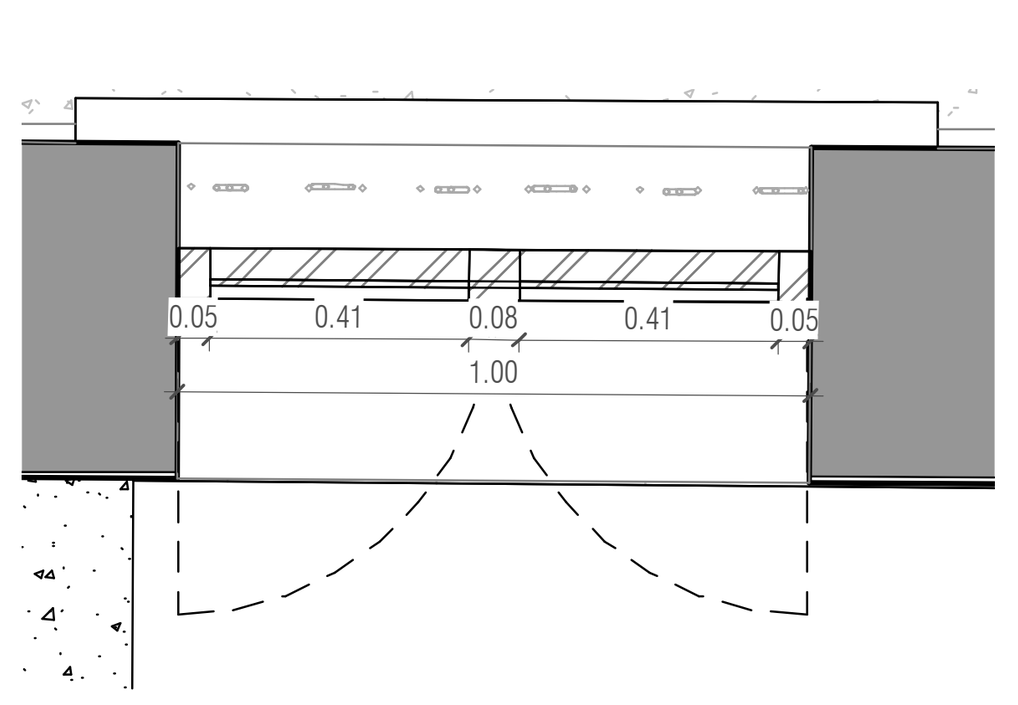


3 **PLN VT 03** Esc: 1 : 20

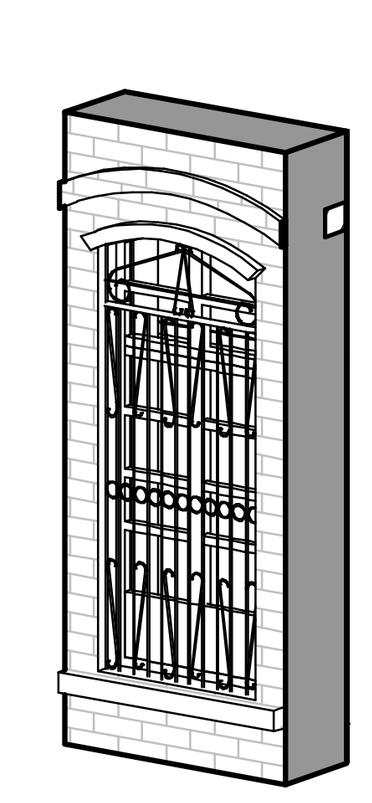

21 **3D VT 03** Esc:

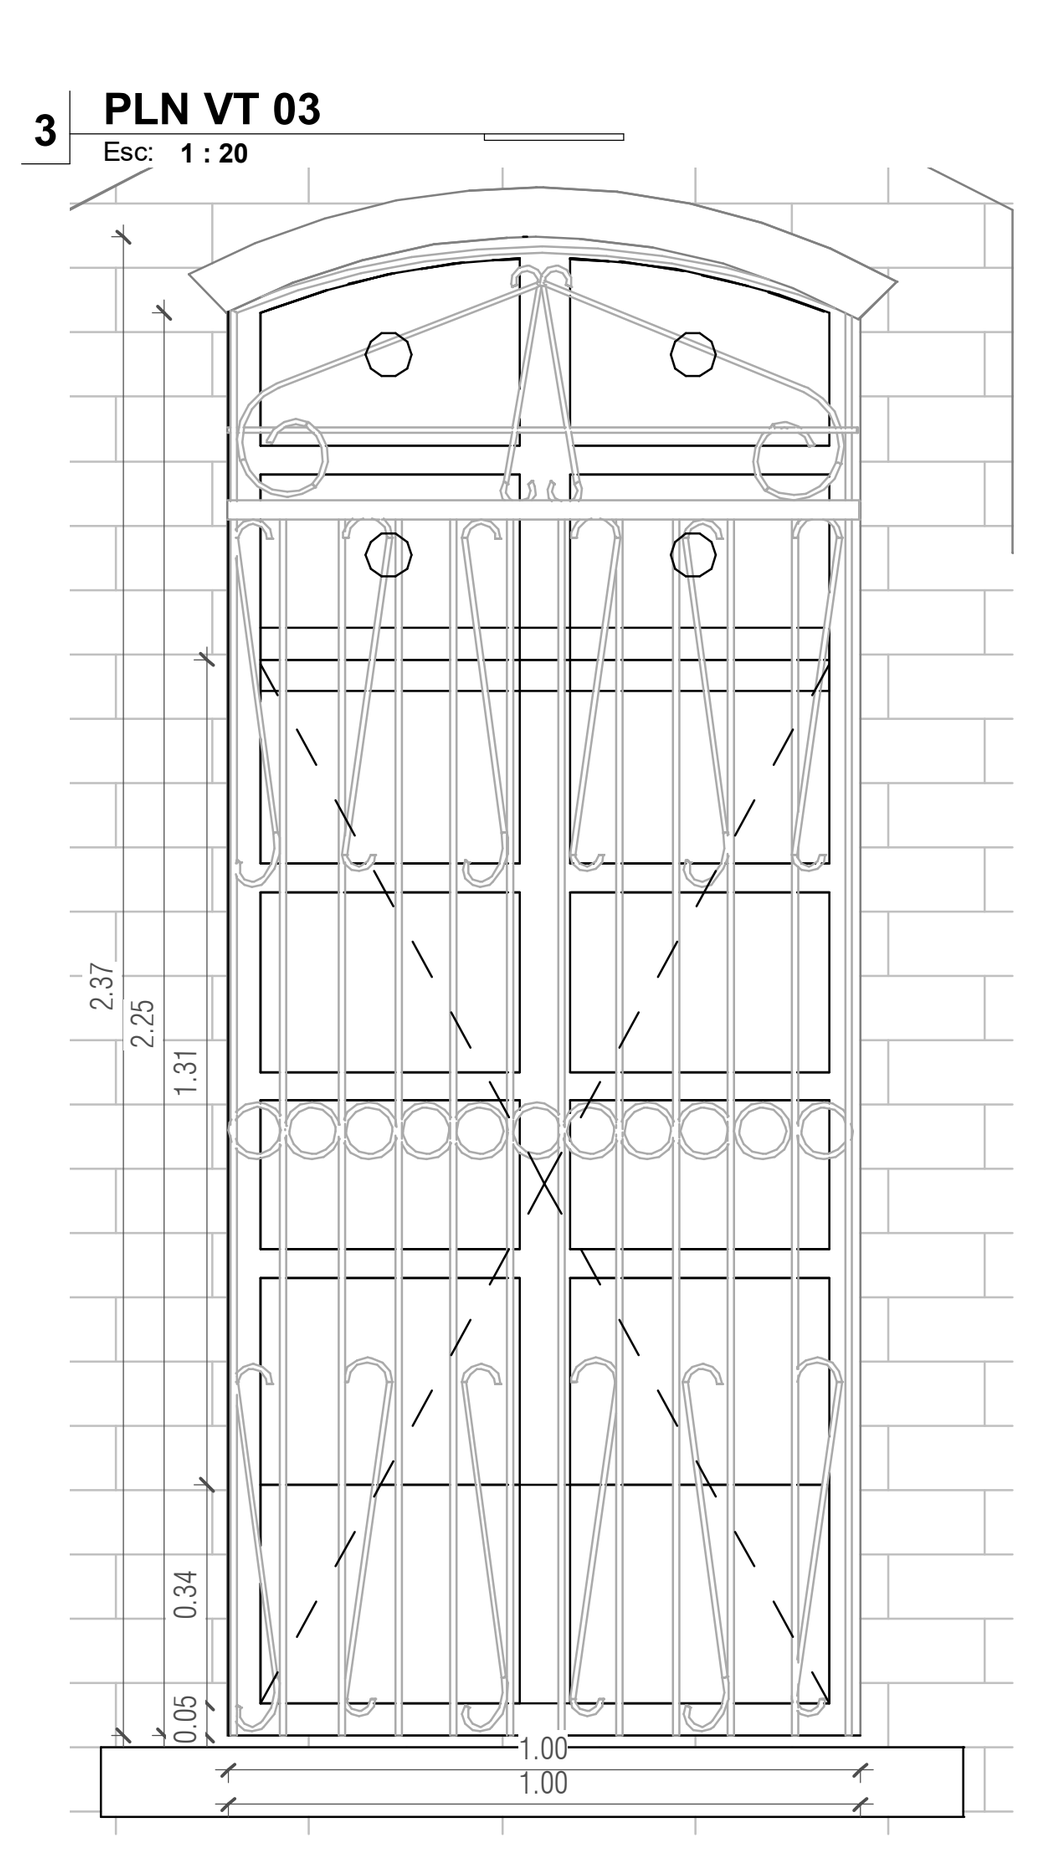

15 **ALZADO VT 03** Esc: 1 : 20

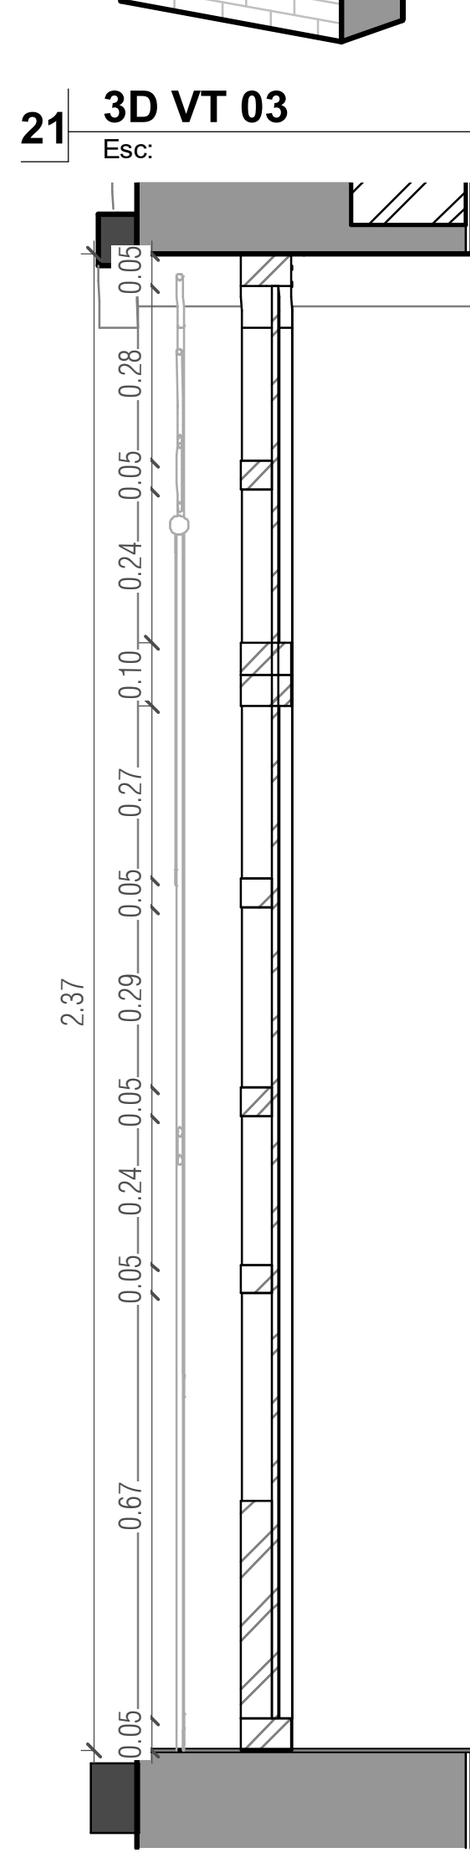

10 **CORTE VT 03** Esc: 1 : 20

VENTANA TIPO 5

ANCHO VANO (m)	1.00 m
ALTO VANO (m)	1.49 m

LOCALIZACION

FASE DE LEVANTAMIENTO

ESPECIFICACIONES


Ventana en madera maciza con dos hojas batientes cada una con tres modulos con vidriera. En la parte superior posee un montante fijo con dos modulos de vidrio. Hacia el exterior el dintel es en arco rebajado y al interior con dintel de madera. Posteriormente se agrego una reja de proteccion en carpinteria metalica.

CANTIDADES POR FASE


Levantamiento

6


DETALLES TOMADOS DE LA VENTANA VT05
(Las medidas pueden variar por cada ventana del mismo Tipo)

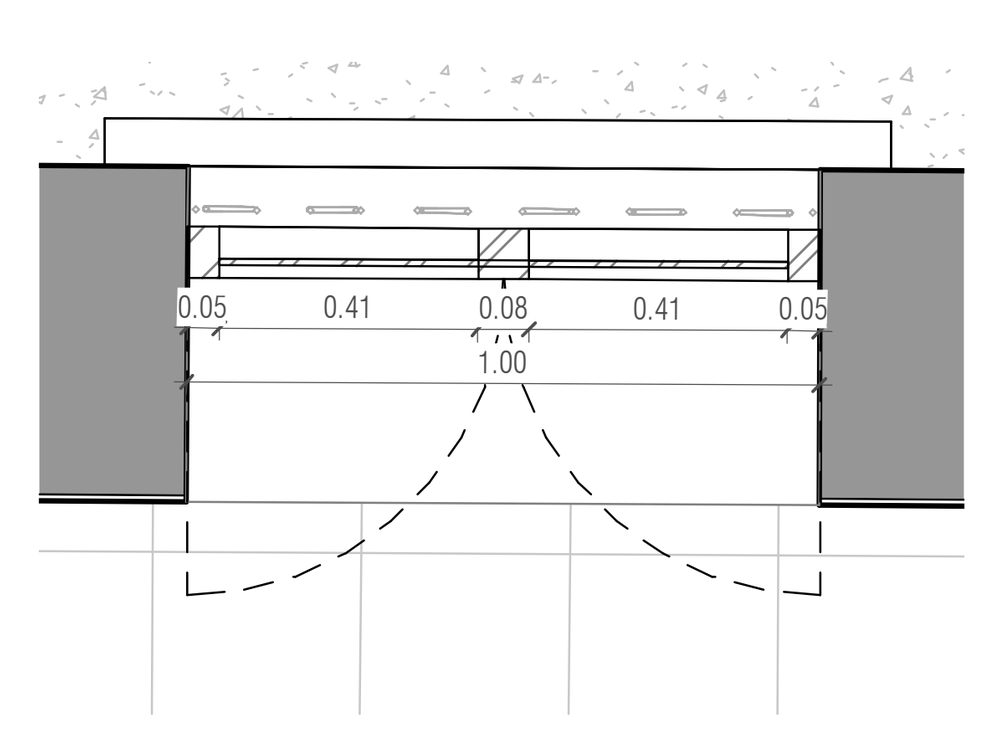


5 **PLN VT 05** Esc: 1 : 20

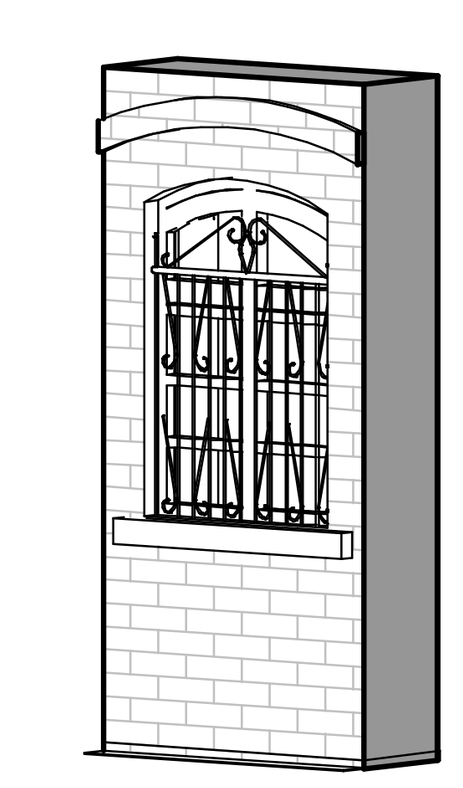

23 **3D VT 05** Esc:

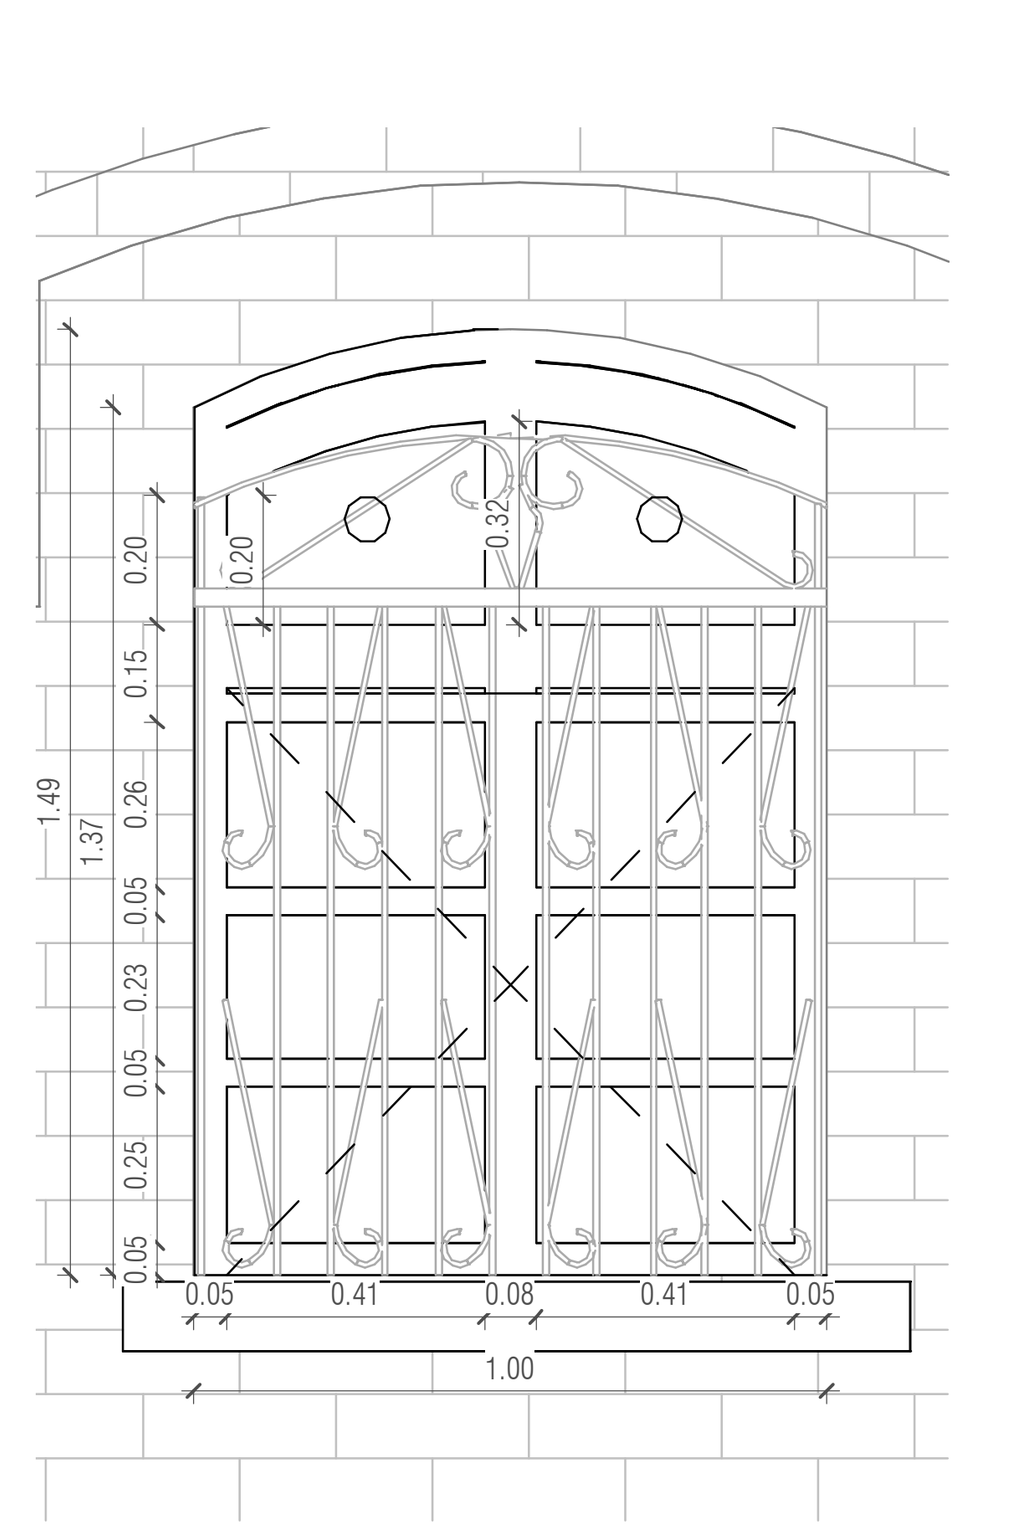

17 **ALZADO VT 05** Esc: 1 : 20

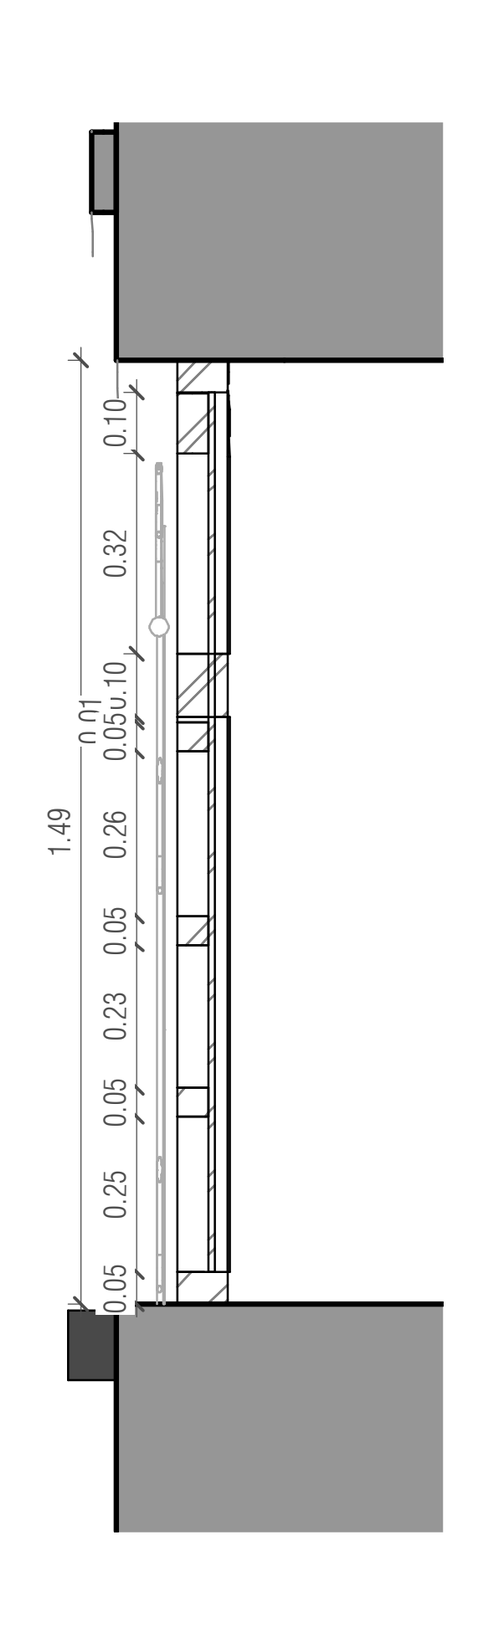

9 **CORTE VT 05** Esc: 1 : 20

VENTANA TIPO 2

ANCHO VANO (m)	1.99 m
ALTO VANO (m)	2.42 m

LOCALIZACION

FASE DE LEVANTAMIENTO

ESPECIFICACIONES


Ventana en madera maciza con dos hojas fijas y dos hojas batientes cada una con cuatro modulos con vidriera y uno inferior con entablerado de madera. En la parte superior posee un montante fijo con ocho modulos de vidrio. Hacia el exterior el dintel es en arco rebajado y al interior con dintel de madera. Posteriormente se agrego una reja de proteccion en carpinteria metalica.

CANTIDADES POR FASE


Levantamiento

6


DETALLES TOMADOS DE LA VENTANA VT02
(Las medidas pueden variar por cada ventana del mismo Tipo)

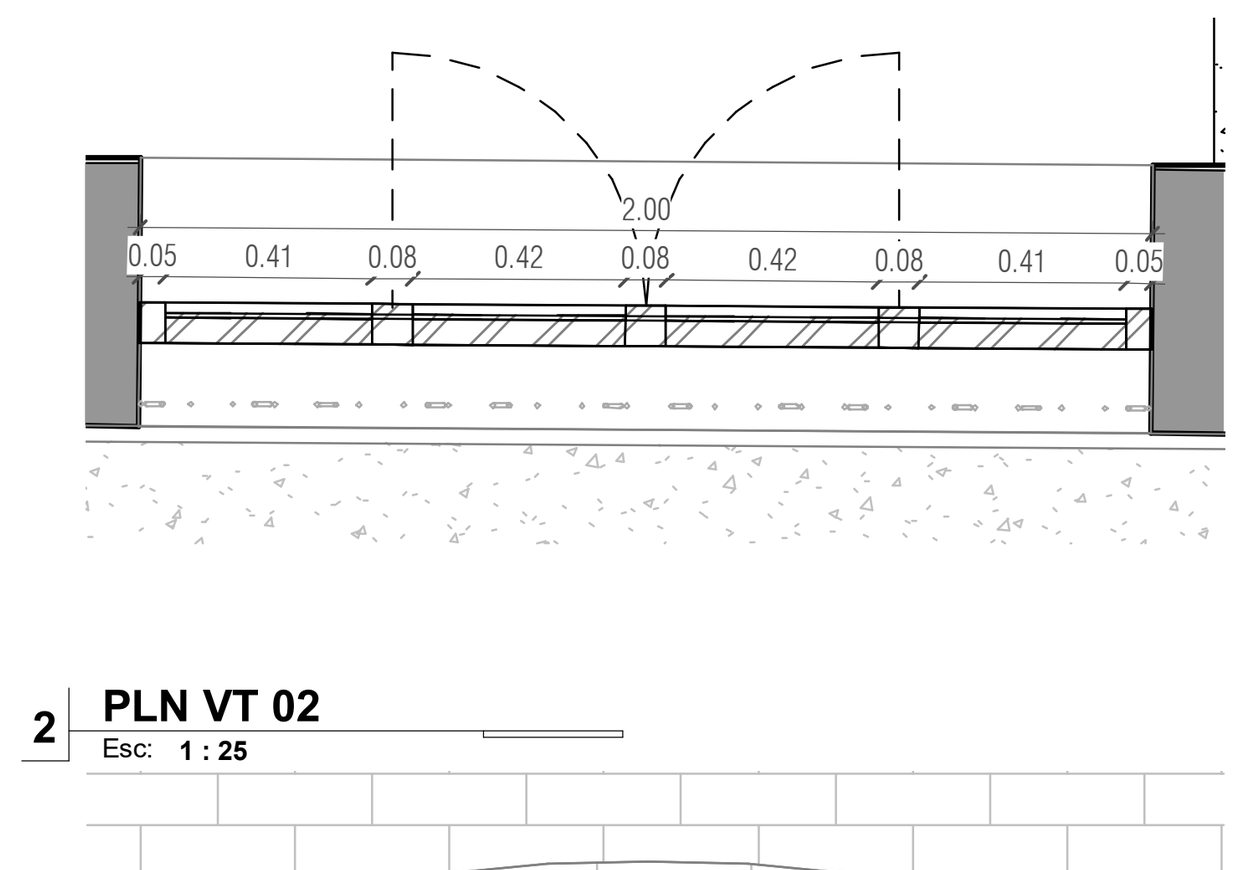


2 **PLN VT 02** Esc: 1 : 25

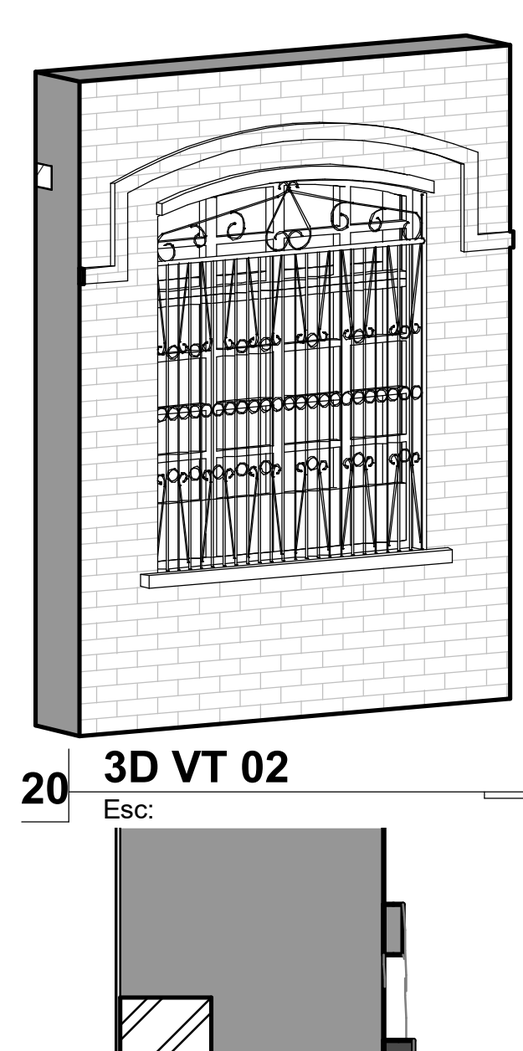

20 **3D VT 02** Esc:

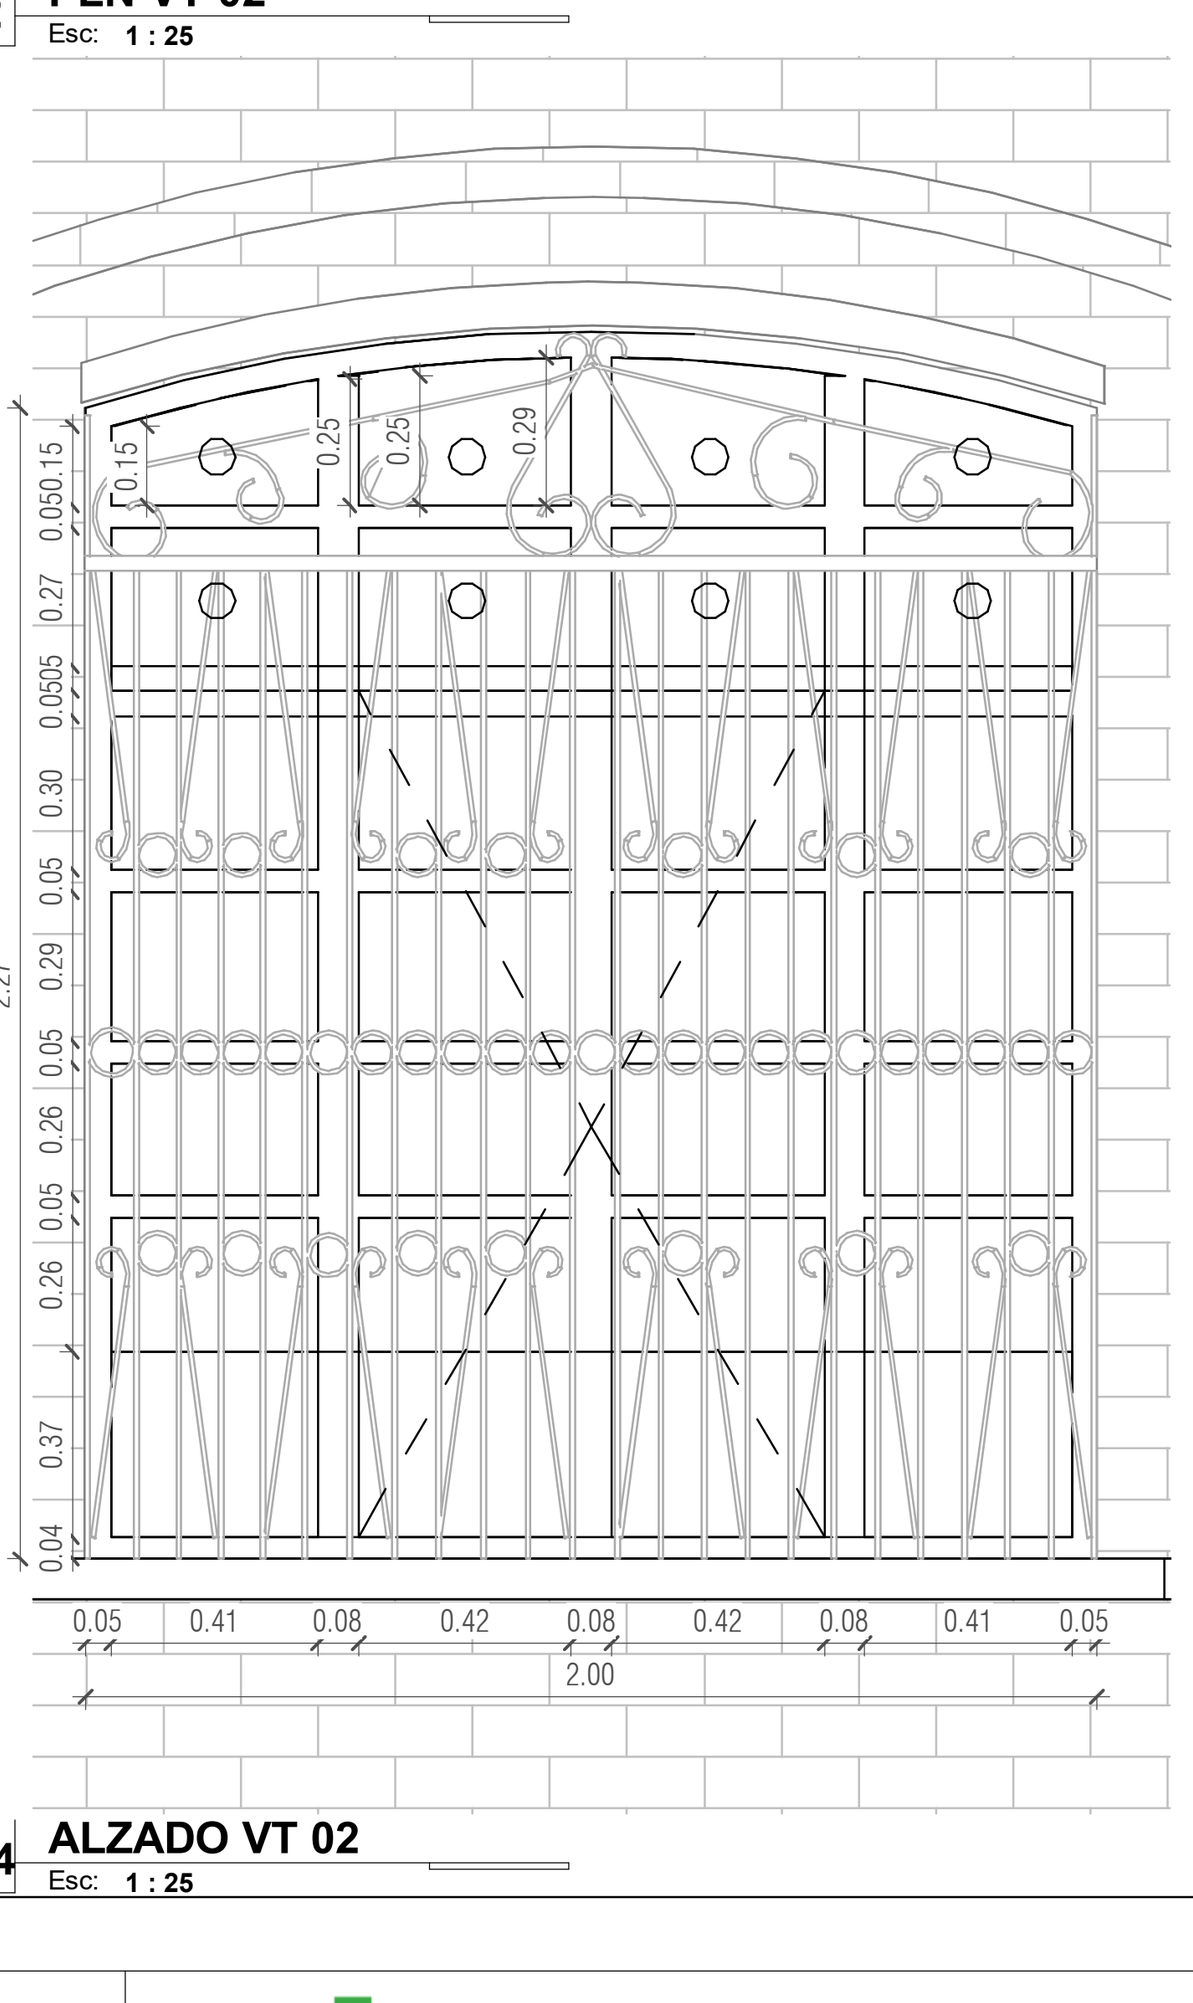

14 **ALZADO VT 02** Esc: 1 : 25

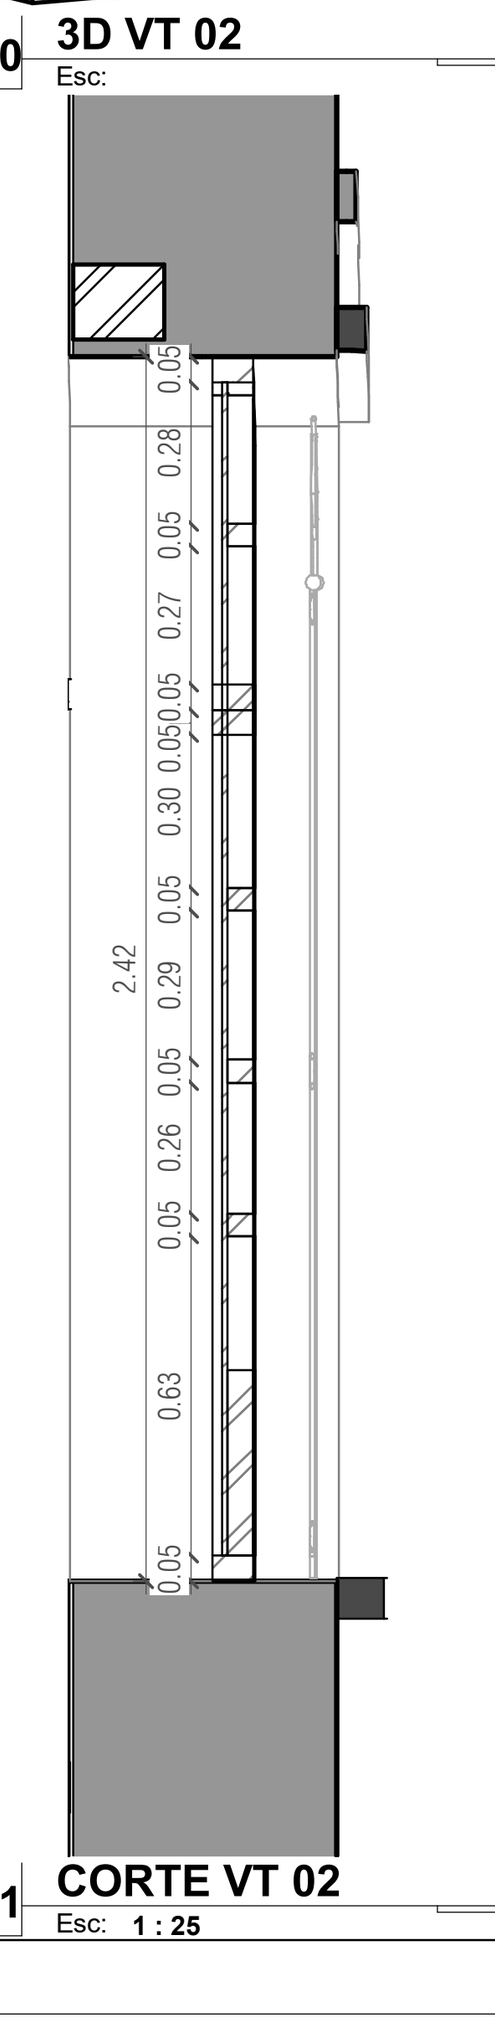

11 **CORTE VT 02** Esc: 1 : 25

VENTANA TIPO 4

ANCHO VANO (m)	1.40 m
ALTO VANO (m)	2.35 m

LOCALIZACION

FASE DE LEVANTAMIENTO

ESPECIFICACIONES


Ventana en madera maciza con dos hojas batientes cada una con ocho modulos con vidriera y uno inferior con entablerado de madera. En la parte superior posee un montante fijo con ocho modulos de vidrio. Hacia el exterior el dintel es en arco rebajado y al interior con dintel de madera. Posteriormente se agrego una reja de proteccion en carpinteria metalica.

CANTIDADES POR FASE


Levantamiento

2


DETALLES TOMADOS DE LA VENTANA VT04
(Las medidas pueden variar por cada ventana del mismo Tipo)

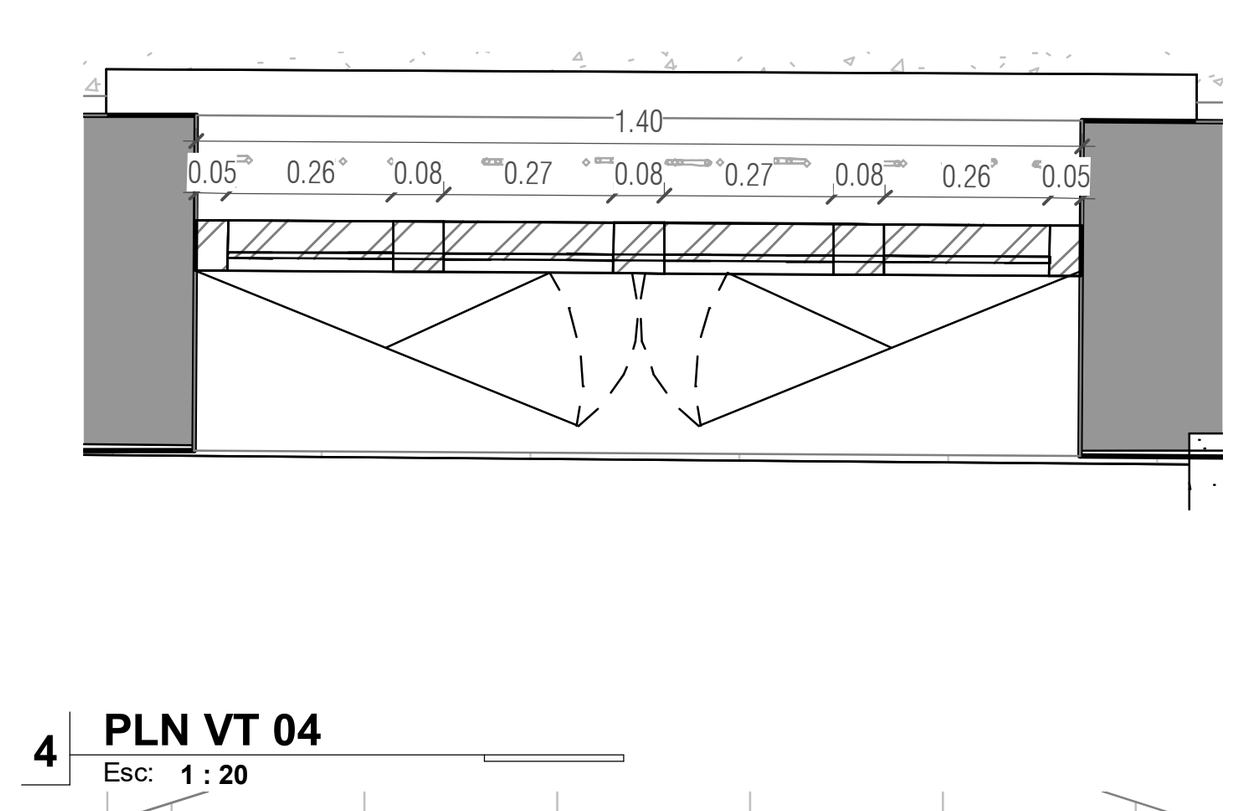


4 **PLN VT 04** Esc: 1 : 20

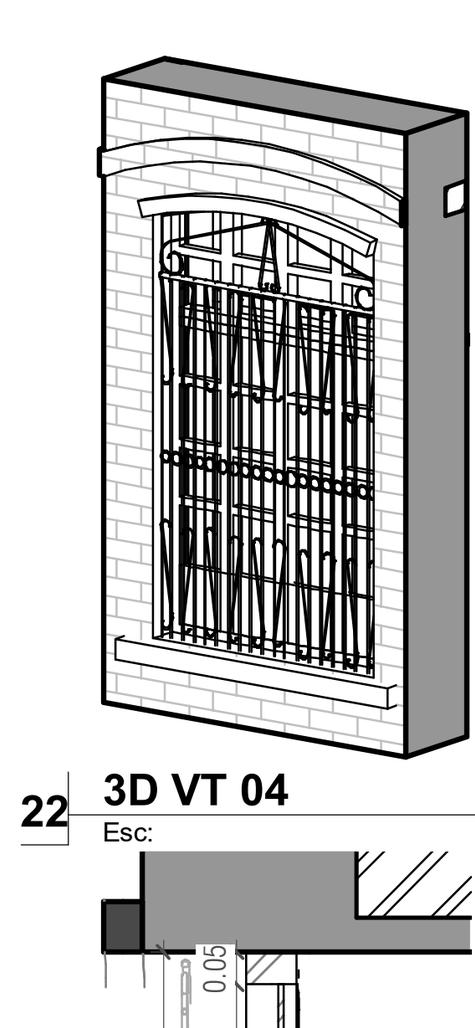

22 **3D VT 04** Esc:

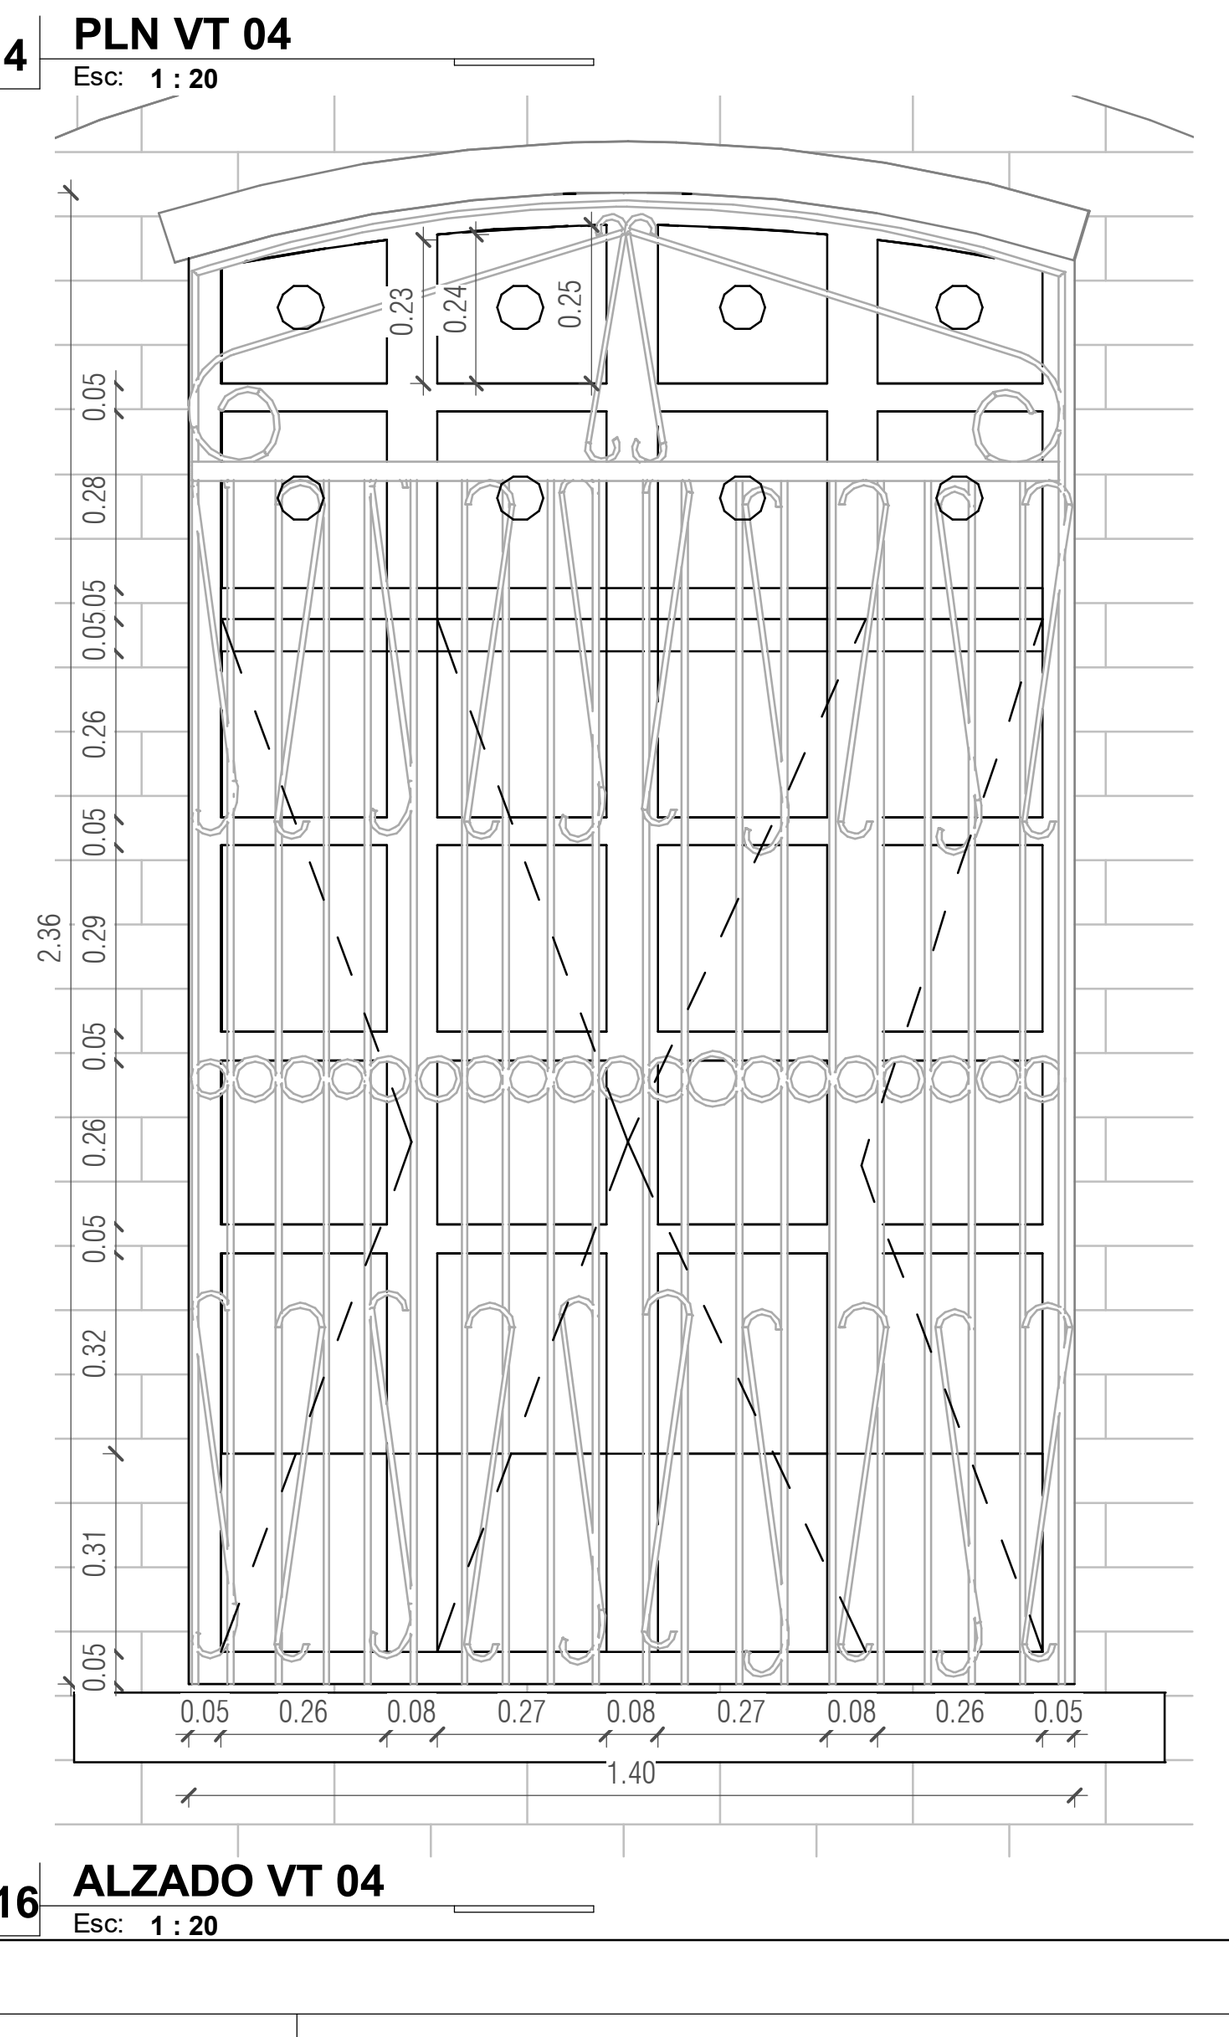

16 **ALZADO VT 04** Esc: 1 : 20

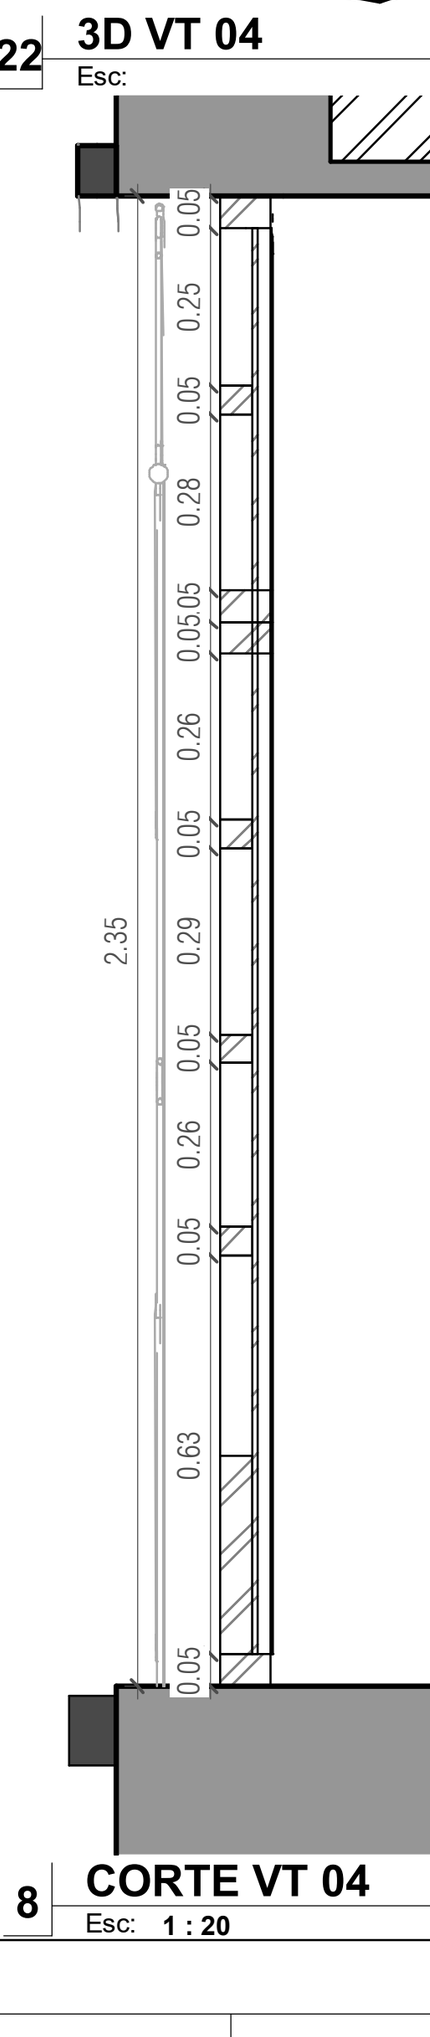

8 **CORTE VT 04** Esc: 1 : 20

VENTANA TIPO 6

ANCHO VANO (m)	1.93 m
ALTO VANO (m)	0.78 m

LOCALIZACION

FASE DE LEVANTAMIENTO

ESPECIFICACIONES


Ventana semicircular fija, pintada en blanco con reja metalica.

CANTIDADES POR FASE


Levantamiento

1


DETALLES TOMADOS DE LA VENTANA VT06
(Las medidas pueden variar por cada ventana del mismo Tipo)

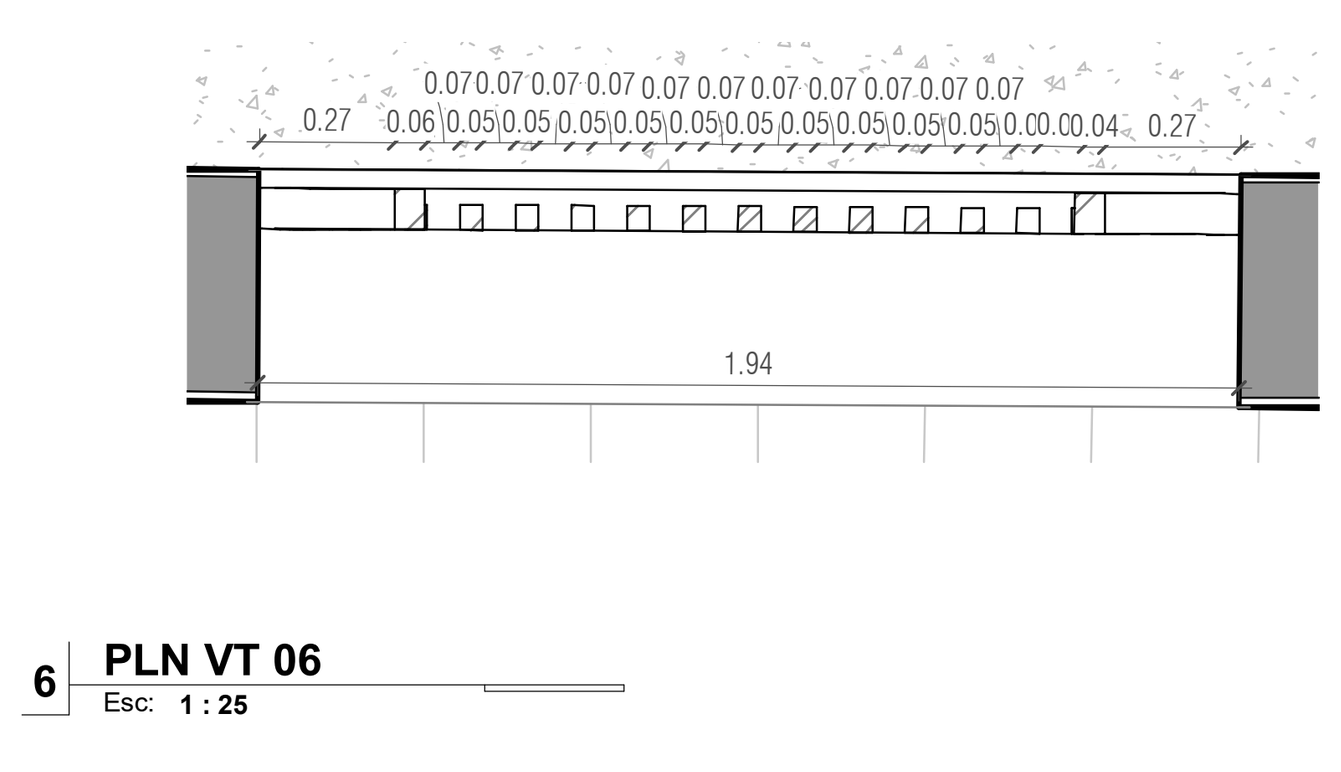


6 **PLN VT 06** Esc: 1 : 25

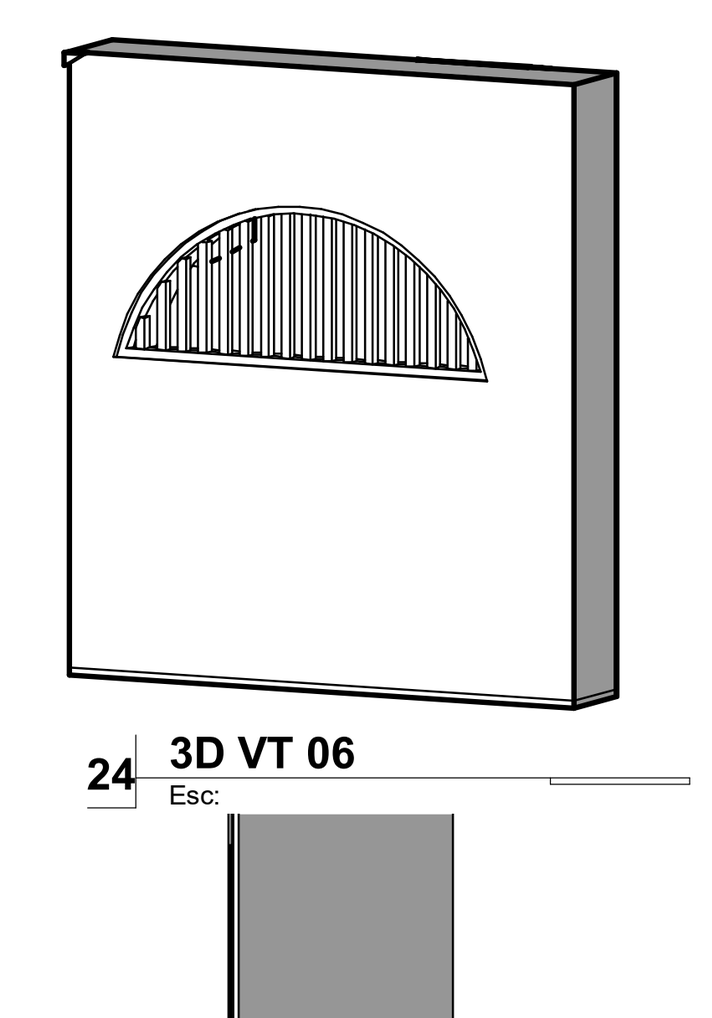

24 **3D VT 06** Esc:

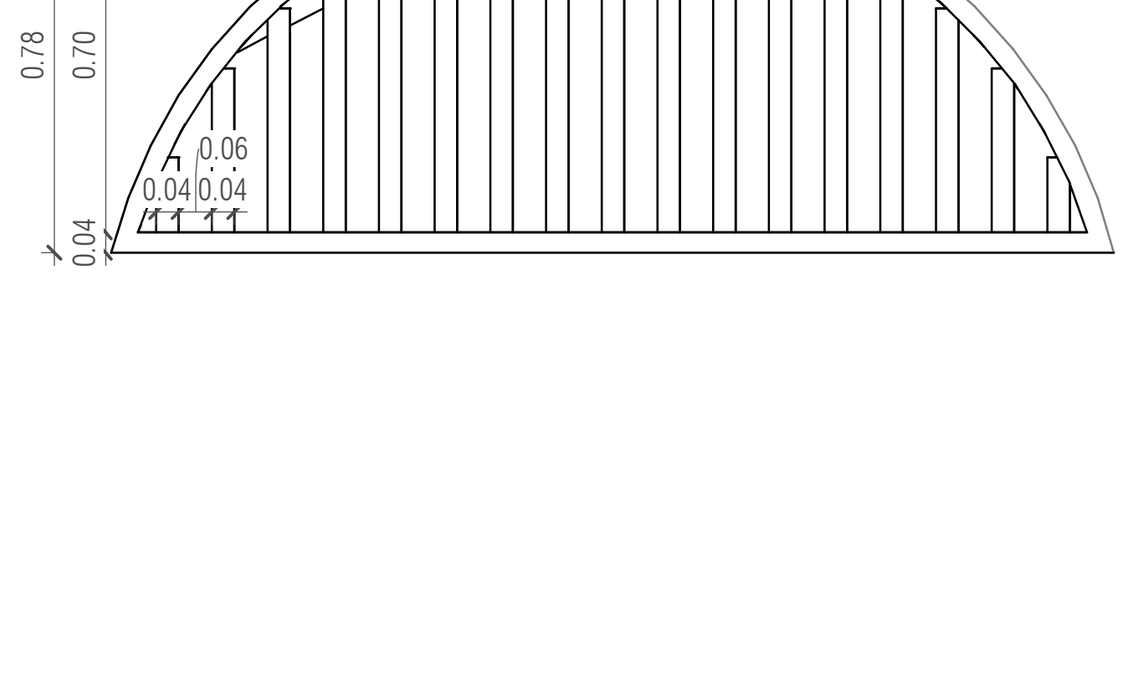

18 **ALZADO VT 06** Esc: 1 : 25

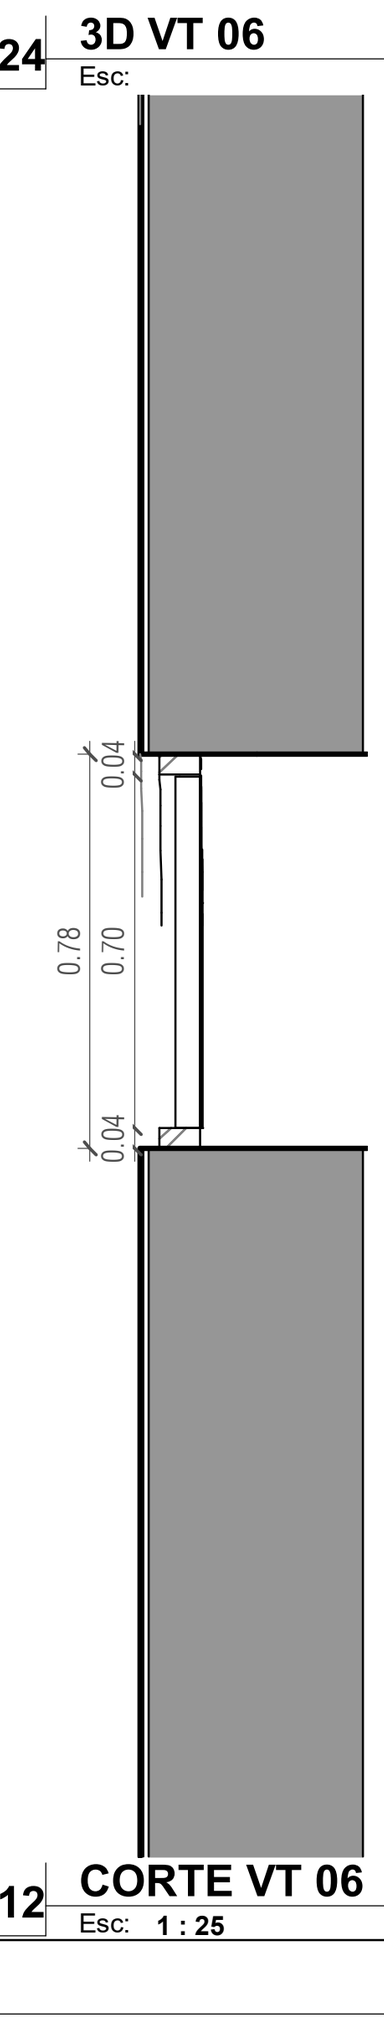

12 **CORTE VT 06** Esc: 1 : 25

VENTANA TIPO 7

ANCHO VANO (m)	**1.30 m**
ALTO VANO (m)	**0.72 m**

LOCALIZACION

FASE DE LEVANTAMIENTO

ESPECIFICACIONES


Ventana fija en vano de recepción. Marco en madera color natural.

CANTIDADES POR FASE


Levantamiento

1


DETALLES TOMADOS DE LA VENTANA VT07
(Las medidas pueden variar por cada ventana del mismo Tipo)

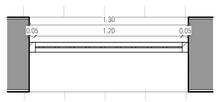


18 PLN VT 07 Esc: 1 : 25

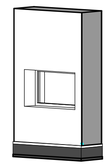

21 3D VT 07 Esc:

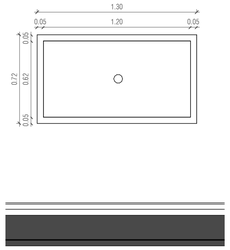

19 ALZADO VT 07 Esc: 1 : 25

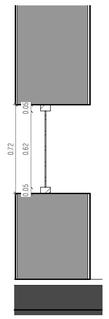

20 CORTE VT 07 Esc: 1 : 25

VENTANA TIPO 9

ANCHO VANO (m)	**2.91 m**
ALTO VANO (m)	**5.24 m**

LOCALIZACION

FASE DE LEVANTAMIENTO

ESPECIFICACIONES

Ventana de escalera principal. Parte inferior en punta y parte superior en forma de arco con ornamento en madera.
Dividida en 3 módulos horizontales y 3 verticales. Los modulos superior y centrales son fijos mientras que el módulo de la parte inferior es abatible.
Marco en madera pintada de blanco.

CANTIDADES POR FASE


Levantamiento

2


DETALLES TOMADOS DE LA VENTANA VT09
(Las medidas pueden variar por cada ventana del mismo Tipo)




1 PLN VT 09 Esc: 1 : 50

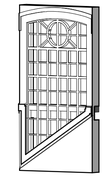

13 3D VT 09 Esc:

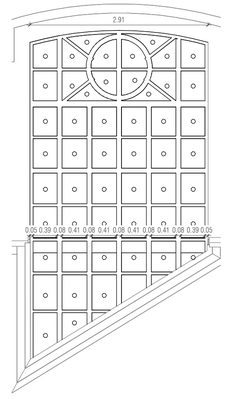

9 ALZADO VT 09 Esc: 1 : 50

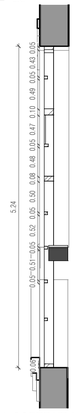

5 CORTE VT 09 Esc: 1 : 50

VENTANA TIPO 11

ANCHO VANO (m)	**0.79 m**
ALTO VANO (m)	**2.37 m**

LOCALIZACION

FASE DE LEVANTAMIENTO

ESPECIFICACIONES


Ventana a dos laminas de apertura abatible en madera, con módulos de vidrio en cada hoja.
Dividida en dos cuerpos horizontales, cuerpo superior fijo y el cuerpo inferior a dos hojas.
Acabado de ventana en pintura blanca con reja ornamental exterior pintada de blanco.

CANTIDADES POR FASE


Levantamiento

37


DETALLES TOMADOS DE LA VENTANA VT11
(Las medidas pueden variar por cada ventana del mismo Tipo)

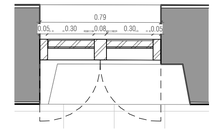


3 PLN VT 11 Esc: 1 : 20

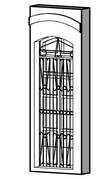

15 3D VT 11 Esc:

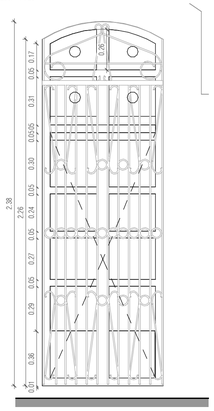

11 ALZADO VT 11 Esc: 1 : 20

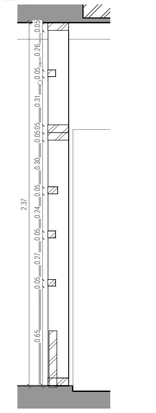

7 CORTE VT 11 Esc: 1 : 20

VENTANA TIPO 8

ANCHO VANO (m)	**2.00 m**
ALTO VANO (m)	**0.73 m**

LOCALIZACION

FASE DE LEVANTAMIENTO

ESPECIFICACIONES


Ventana fija de dos módulos en división de drywall.

CANTIDADES POR FASE


Levantamiento

1


DETALLES TOMADOS DE LA VENTANA VT08
(Las medidas pueden variar por cada ventana del mismo Tipo)

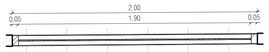


17 PLN VT 08 Esc: 1 : 25

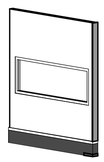

24 3D VT 08 Esc:

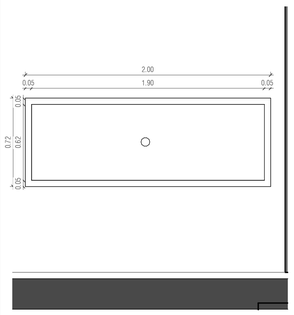

23 ALZADO VT 08 Esc: 1 : 25

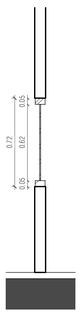

22 CORTE VT 08 Esc: 1 : 25

VENTANA TIPO 10

ANCHO VANO (m)	**1.65 m**
ALTO VANO (m)	**2.37 m**

LOCALIZACION

FASE DE LEVANTAMIENTO

ESPECIFICACIONES


Ventana a dos laminas de apertura abatible en madera, con módulos de vidrio en cada hoja.
Dividida en dos cuerpos horizontales, cuerpo superior fijo y el cuerpo inferior a dos hojas.
Acabado de ventana en pintura blanca con reja ornamental exterior pintada de blanco.

CANTIDADES POR FASE


Levantamiento

4


DETALLES TOMADOS DE LA VENTANA VT10
(Las medidas pueden variar por cada ventana del mismo Tipo)

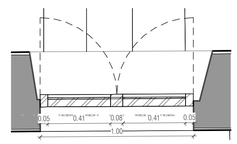


10 PLN VT 10 Esc: 1 : 20

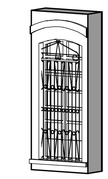

14 3D VT 10 Esc:

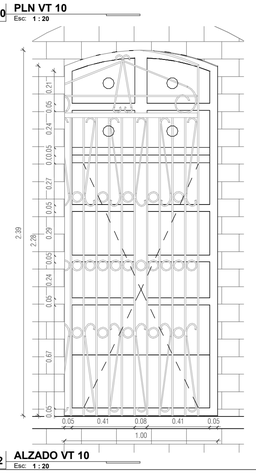

2 ALZADO VT 10 Esc: 1 : 20

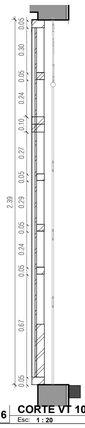

6 CORTE VT 10 Esc: 1 : 20

VENTANA TIPO 12

ANCHO VANO (m)	**1.90 m**
ALTO VANO (m)	**2.35 m**

LOCALIZACION

FASE DE LEVANTAMIENTO

ESPECIFICACIONES


Ventana en madera pintada de blanco, dividida en dos cuerpos horizontales y cuatro verticales de los cuales los dos centrales son de apertura abatible.
No tiene reja ornamental exterior.

CANTIDADES POR FASE


Levantamiento

6


DETALLES TOMADOS DE LA VENTANA VT12
(Las medidas pueden variar por cada ventana del mismo Tipo)

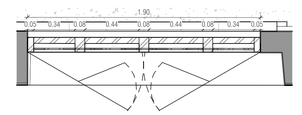


4 PLN VT 12 Esc: 1 : 25

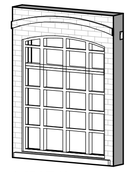

16 3D VT 12 Esc:

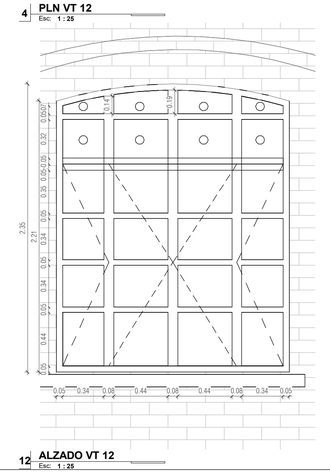

12 ALZADO VT 12 Esc: 1 : 25

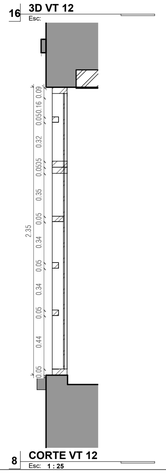

8 CORTE VT 12 Esc: 1 : 25

MINISTERIO DE CULTURA

MINISTERIO DE CULTURA
DIRECCIÓN DE PATRIMONIO Y MEMORIA

CONSORCIO
CONURMA – RINCÓN - LÓPEZ
NIT. 901615033-1

CONSORCIO CONURMA RINCÓN LÓPEZ
NIT: **90161533**
Representante legal: **ING JORGE ALBERTO SALAMANCA**

CONSORCIO RESTAURO SJD
Interventoría

CONSORCIO INTERESTAURO
NIT: **901.619.927-9**
Representante legal: **ARQ. MAX OJEDA GÓMEZ**

COMPLEJO HOSPITALARIO SAN JUAN DE DIOS

CARRERA 10 # 1-59 SUR

Contrato Número 3019 de 2022 - Grupo 1

Realizar los estudios técnicos y proyectos de restauración de los Edificios Inmunológico, San Roque y San Jorge los cuales hacen parte del Complejo Hospitalario San Juan de Dios de Bogotá

DESARROLLO

Director:
ARQ. RAFAEL RINCÓN
M.P. 8019 CND

Coordinación:
ARQ. NATALIE RODRÍGUEZ
M.P. A25152001-52056665

Especialista:
ARQ. ROBINSON PINZÓN
M.P. A24312018-1026581948

Elaboró:
ARQ. DIEGO APONTE

APROBACIONES

Director interventoría:
ARQ. MAX OJEDA GOMEZ
M.P. 25700-00739

Coordinación interventoría:
ARQ. ANDRÉS BOTERO
M.P. A1012011-1020730624

Especialista interventoría:
NOMBRE
M.P.

Revisor externo:
NOMBRE
M.P.

1.90
ESPACIO PARA SELLO MINISTERIO DE CULTURA

Supervisión Ministerio: **CARLOS AMEZQUITA**
Apoyo Supervisión Ministerio: **CLAUDIA JIMÉNEZ**

CONTIENE

SAN JORGE
CUADRO DE VENTANAS T7-T12

Fecha: 31/01/2024
Escala: **INDICADA**

CHSJD_SJ_LEV_022

Versión: V14 No. Plano: 022 de: 027

Especialidad: **LEVANTAMIENTO ARQUITECTONICO** Archivo: Z:\1SHOSPITAL SJDO\ACHIVOS ARQUITECKA-GENERAL\1_INFO RECIBIDA\1_CONSORCIO\2023_11_28 LEVANTAMIENCTOS Y BIM\CHSJD_ST_SJ_LAV_10_LEVANTAMIENCTO.rvt

VENTANA TIPO 13

ANCHO VANO (m)	**1.10 m**
ALTO VANO (m)	**0.96 m**

LOCALIZACION

FASE DE LEVANTAMIENTO

ESPECIFICACIONES


Ventana en madera maciza con dos hojas batientes cada una con cuatro modulos con vidriera y uno inferior con entablerado de madera. En la parte superior posee un montante fijo con cuatro modulos de vidrio. Hacia el exterior el dintel es en arco rebajado y al interior con dintel de madera. Posteriormente se agrego una reja de proteccion en carpinteria metalica.

CANTIDADES POR FASE


Levantamiento

4


DETALLES TOMADOS DE LA VENTANA VT13
(Las medidas pueden variar por cada ventana del mismo Tipo)

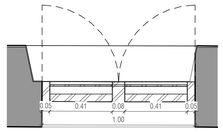


1 **PLN VT 13**
Esc: **1 : 20**

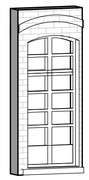

10 **3D VT 13**
Esc:

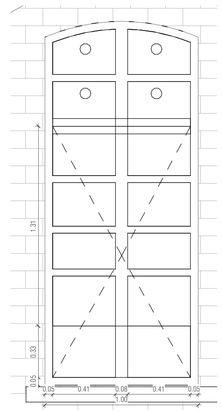

7 **ALZADO VT 13**
Esc: **1 : 20**

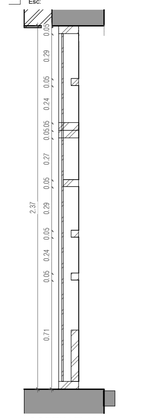

4 **CORTE VT 13**
Esc: **1 : 20**

VENTANA TIPO 15

ANCHO VANO (m)	**1.44 m**
ALTO VANO (m)	**3.09 m**

LOCALIZACION

FASE DE LEVANTAMIENTO

ESPECIFICACIONES


Puerta-ventana en madera maciza con dos hojas batientes cada una con ocho modulos con vidriera y dos inferiores con entablerado de madera. En la parte superior posee un montante fijo con cuatro modulos de vidrio. Hacia el exterior el dintel es en arco rebajado y al interior con dintel de madera. Posteriormente se agrego una reja antepecho de proteccion en carpinteria metalica.

CANTIDADES POR FASE


Levantamiento

1


DETALLES TOMADOS DE LA VENTANA VT15
(Las medidas pueden variar por cada ventana del mismo Tipo)

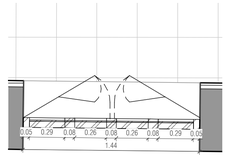


3 **PLN VT 15**
Esc: **1 : 25**

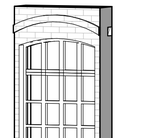

12 **3D VT 15**
Esc:

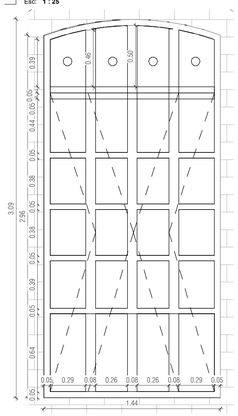

9 **ALZADO VT 15**
Esc: **1 : 25**

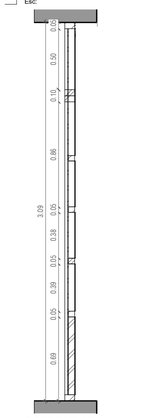

6 **CORTE VT 15**
Esc: **1 : 25**

VENTANA TIPO 14

ANCHO VANO (m)	**1.40 m**
ALTO VANO (m)	**2.38 m**

LOCALIZACION

FASE DE LEVANTAMIENTO

ESPECIFICACIONES


Ventana en madera maciza con dos hojas batientes cada una con ocho modulos con vidriera y uno inferior con entablerado de madera. En la parte superior posee un montante fijo con ocho modulos de vidrio. Hacia el exterior el dintel es en arco rebajado y al interior con dintel de madera. Posteriormente se agrego una reja de proteccion en carpinteria metalica.

CANTIDADES POR FASE


Levantamiento

2


DETALLES TOMADOS DE LA VENTANA VT14
(Las medidas pueden variar por cada ventana del mismo Tipo)

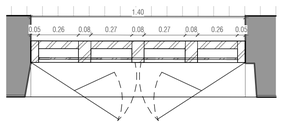


2 **PLN VT 14**
Esc: **1 : 20**

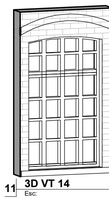

11 **3D VT 14**
Esc:

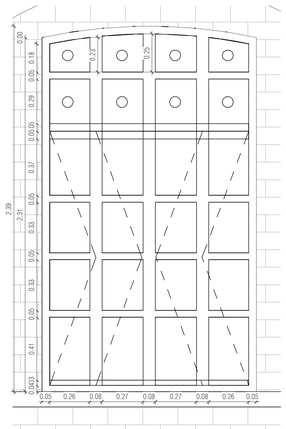

8 **ALZADO VT 14**
Esc: **1 : 20**

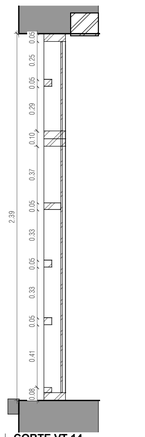

5 **CORTE VT 14**
Esc: **1 : 20**

MINISTERIO DE CULTURA
DIRECCIÓN DE PATRIMONIO Y MEMORIA

CONSORCIO CONURMA RINCÓN LÓPEZ
NIT: **901615333-1**
NIT: **901615333**
Representante legal: **ING JORGE ALBERTO SALAMANCA**

CONSORCIO RESTAURO SJD Interventoría
CONSORCIO INTERESTAURO
NIT: **901.619.927-9**
Representante legal: **ARQ. MAX OJEDA GÓMEZ**

COMPLEJO HOSPITALARIO SAN JUAN DE DIOS
CARRERA 10 # 1-59 SUR
Contrato Número 3019 de 2022 - Grupo 1
Realizar los estudios técnicos y proyectos de restauración de los Edificios Inmunológico, San Roque y San Jorge los cuales hacen parte del Complejo Hospitalario San Juan de Dios de Bogotá

DESARROLLO

Director:
ARQ. RAFAEL RINCÓN
M.P. 8019 CND

Coordinación:
ARQ. NATALIE RODRÍGUEZ
M.P. A25152001-52056665

Especialista:
ARQ. ROBINSON PINZÓN
M.P. A24312018-1026581948

Elaboró:
ARQ. DIEGO APONTE

APROBACIONES

Director interventoría:
ARQ. MAX OJEDA GOMEZ
M.P. 25700-00739

Coordinación interventoría:
ARQ. ANDRÉS BOTERO
M.P. A10120111-1020730624

Especialista interventoría:
NOMBRE
M.P.

Revisor externo:
NOMBRE
M.P.

ESPACIO PARA SELLO MINISTERIO DE CULTURA

Supervisión Ministerio: **CARLOS AMEZQUITA**
Apoyo Supervisión Ministerio: **CLAUDIA JIMÉNEZ**

CONTIENE

SAN JORGE
CUADRO DE VENTANAS T13-T15

Fecha: **31/01/2024**
Escala: **INDICADA**

CHSJD_SJ_LEV_023
Versión: **V14** No. Plano: **023** de: **027**

Especialidad: **LEVANTAMIENTO ARQUITECTONICO** Archivo: **Z:\1-5-HOSPITAL-SJDD-ACHIVOS ARQUITECK-A-GENERAL\1_INFO RECIBIDA\1_CONSORCIO\2023_11_28 LEVANTAMIENO SR Y SRCH\SJD_GI_SJ_LEV_12_LEVANTAMIENTO.vt**

PUERTA TIPO 1

ANCHO VANO (m)	**1.41 m**
ALTO VANO (m)	**2.87 m**

LOCALIZACION

FASE DE LEVANTAMIENTO

ESPECIFICACIONES


Puerta con dos hojas en madera maciza, cada hoja con un modulo superior en vidriera con reja ornamental en carpinteria metalica y modulo inferior entablerado. En la parte superior se encuentra un montante fijo en forma de arco con vidriera y reja ornamental metalica

CANTIDADES POR FASE

Levantamiento

1


DETALLES TOMADOS DE LA PUERTA PT01
(Las medidas pueden variar por cada puerta del mismo Tipo)

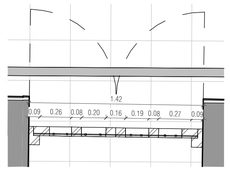


1 **PLN PT 01** Esc: **1 : 25**



2 **3D PT 01** Esc:

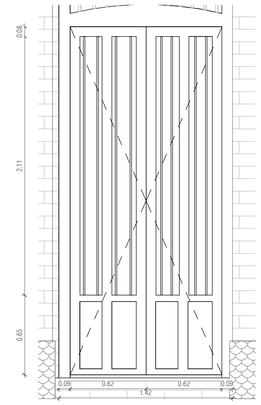

3 **ALZADO PT 01** Esc: **1 : 25**

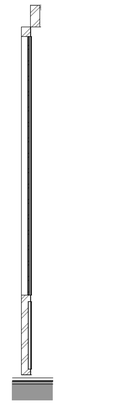

4 **CORTE PT 01** Esc: **1 : 25**

PUERTA TIPO 2

ANCHO VANO (m)	**1.76 m**
ALTO VANO (m)	**2.62 m**

LOCALIZACION

FASE DE LEVANTAMIENTO

ESPECIFICACIONES


Puerta en madera maciza con dos hojas batientes cada una con doce modulos superiores en vidriera y una zona inferior en madera maciza. en los laterales y en la parte superior posee un montante fijo en madera entablerada.

CANTIDADES POR FASE


Levantamiento

4


DETALLES TOMADOS DE LA PUERTA PT02
(Las medidas pueden variar por cada puerta del mismo Tipo)

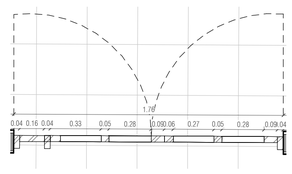

13 **PLN PT 02** Esc: **1 : 20**

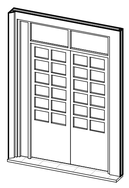

14 **3D PT 02** Esc:

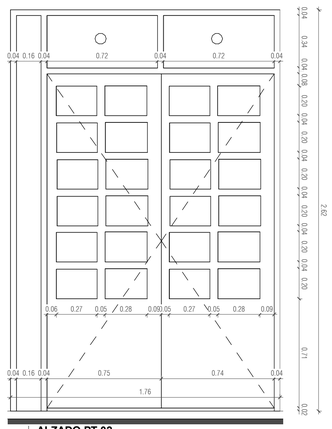

15 **ALZADO PT 02** Esc: **1 : 20**



16 **CORTE PT 02** Esc: **1 : 20**

PUERTA TIPO 3

ANCHO VANO (m)	**0.94 m**
ALTO VANO (m)	**2.20 m**

LOCALIZACION

FASE DE LEVANTAMIENTO

ESPECIFICACIONES


Puerta en madera entamborada de una hoja batiente.

CANTIDADES POR FASE


Levantamiento

22


DETALLES TOMADOS DE LA PUERTA PT03
(Las medidas pueden variar por cada puerta del mismo Tipo)

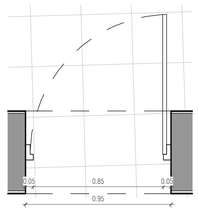

5 **PLN PT 03** Esc: **1 : 20**

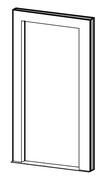

6 **3D PT 03** Esc:

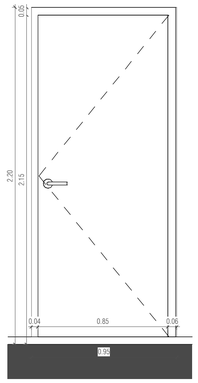

7 **ALZADO PT 03** Esc: **1 : 20**



8 **CORTE PT 03** Esc: **1 : 20**

PUERTA TIPO 4

ANCHO VANO (m)	**0.70 m**
ALTO VANO (m)	**2.15 m**

LOCALIZACION

FASE DE LEVANTAMIENTO

ESPECIFICACIONES


Puerta en madera entamborada de una hoja batiente.
Presenta dos modulos de vidrio en su hoja.

CANTIDADES POR FASE

Levantamiento

15


DETALLES TOMADOS DE LA PUERTA PT04
(Las medidas pueden variar por cada puerta del mismo Tipo)

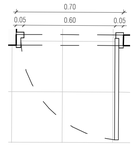


17 **PLN PT 04** Esc: **1 : 20**



18 **3D PT 04** Esc:

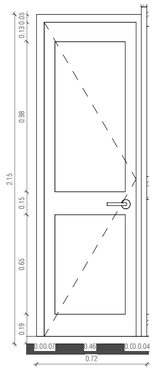

19 **ALZADO PT 04** Esc: **1 : 20**

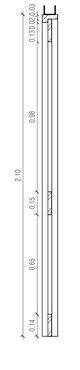

20 **CORTE PT 04** Esc: **1 : 20**

PUERTA TIPO 5

ANCHO VANO (m)	**0.90 m**
ALTO VANO (m)	**2.50 m**

LOCALIZACION

FASE DE LEVANTAMIENTO

ESPECIFICACIONES


Puerta con una unica hoja en madera maciza, presenta 3 modulos de vidrio cuya parte superior termina en arco.
Por la parte interna presenta reja de seguridad. Acabado de puerta en madera a la vista.

CANTIDADES POR FASE


Levantamiento

2


DETALLES TOMADOS DE LA PUERTA PT05
(Las medidas pueden variar por cada puerta del mismo Tipo)

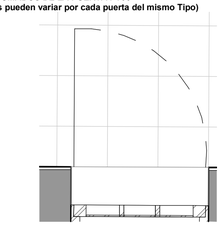


9 **PLN PT 05** Esc: **1 : 20**

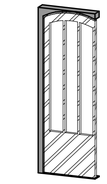

10 **3D PT 05** Esc:

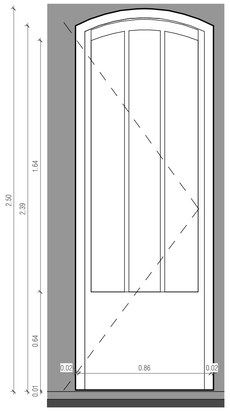

11 **ALZADO PT 05** Esc: **1 : 20**

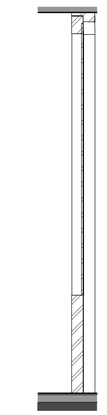

12 **CORTE PT 05** Esc: **1 : 20**

PUERTA TIPO 6

ANCHO VANO (m)	**1.00 m**
ALTO VANO (m)	**2.44 m**

LOCALIZACION

FASE DE LEVANTAMIENTO

ESPECIFICACIONES


Puerta con una unica hoja en madera maciza, presenta 3 modulos de vidrio cuya parte superior termina en arco.
Por la parte interna presenta reja de seguridad. Acabado de puerta en pintura blanca.

CANTIDADES POR FASE


Levantamiento

3


DETALLES TOMADOS DE LA PUERTA PT06
(Las medidas pueden variar por cada puerta del mismo Tipo)

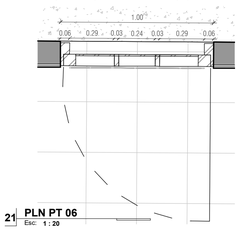


21 **PLN PT 06** Esc: **1 : 20**

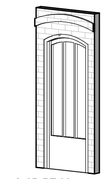

22 **3D PT 06** Esc:

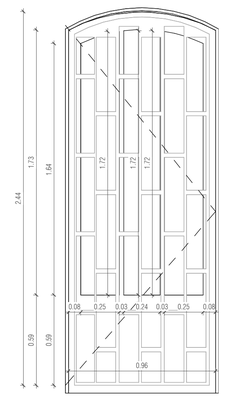

23 **ALZADO PT 06** Esc: **1 : 20**

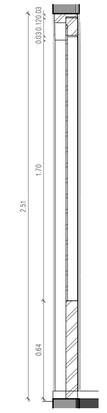

24 **CORTE PT 06** Esc: **1 : 20**

MINISTERIO DE CULTURA

MINISTERIO DE CULTURA
DIRECCIÓN DE PATRIMONIO Y MEMORIA

CONSORCIO
CONURMA – RINCÓN - LÓPEZ
NIT. 901615033-1

CONSORCIO CONURMA RINCÓN LÓPEZ
NIT: **90161533**
Representante legal: **ING JORGE ALBERTO SALAMANCA**

CONSORCIO RESTAURO SJD
Interventoría

CONSORCIO INTERESTAURO
NIT: **901.619.927-9**
Representante legal: **ARQ. MAX OJEDA GÓMEZ**

COMPLEJO HOSPITALARIO SAN JUAN DE DIOS

CARRERA 10 # 1-59 SUR

Contrato Número 3019 de 2022 - Grupo 1

Realizar los estudios técnicos y proyectos de restauración de los Edificios Inmunológico, San Roque y San Jorge los cuales hacen parte del Complejo Hospitalario San Juan de Dios de Bogotá

DESARROLLO

Director:
ARQ. RAFAEL RINCÓN
M.P. 8019 CND

Coordinación:
ARQ. NATALIE RODRÍGUEZ
M.P. A25152001-52056665

Especialista:
ARQ. ROBINSON PINZÓN
M.P. A24312018-1026581948

Elaboró:
ARQ. DIEGO APONTE

APROBACIONES

Director interventoría:
ARQ. MAX OJEDA GOMEZ
M.P. 25700-00739

Coordinación interventoría:
ARQ. ANDRÉS BOTERO
M.P. A1012011-1020730624

Especialista interventoría:
NOMBRE
M.P.

Revisor externo:
NOMBRE
M.P.

ESPACIO PARA SELLO MINISTERIO DE CULTURA

Supervisión Ministerio: **CARLOS AMEZQUITA**
Apoyo Supervisión Ministerio: **CLAUDIA JIMÉNEZ**

CONTIENE

SAN JORGE
CUADRO DE PUERTAS T1-T6

Fecha: **31/01/2024**
Escala: **INDICADA**

CHSJD_SJ_LEV_024

Versión: **V14** No. Plano: **024** de: **027**

Especialidad: **LEVANTAMIENTO ARQUITECTONICO** Archivo: **Z:\1SHOSPITAL SJDO\ACHIVOS ARQUITECKA-GENERAL\1_INFO RECIBIDA\1_CONSORCIO\2023_11_28 LEVANTAMIENCTOS Y BRCHS\LEV_GT_SJ_LEV_V2_LEVANTAMIENCTO.rvt**

PUERTA TIPO 7

ANCHO VANO (m)	**1.31 m**
ALTO VANO (m)	**3.00 m**

LOCALIZACION

FASE DE LEVANTAMIENTO

ESPECIFICACIONES


Puerta en aluminio con una única hoja batiente. Está compuesta por 3 cuerpos en vidrio de medidas diferentes.

CANTIDADES POR FASE


Levantamiento

2


DETALLES TOMADOS DE LA PUERTA PT07
(Las medidas pueden variar por cada puerta del mismo Tipo)

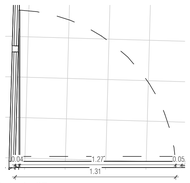


1 **PLN PT 07**
Esc: **1 : 25**

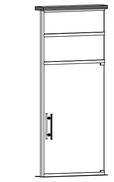

7 **3D PT 07**
Esc:

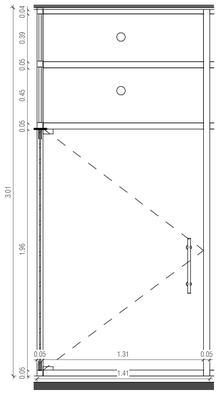

5 **ALZADO PT 07**
Esc: **1 : 25**

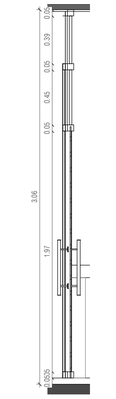

3 **CORTE PT 07**
Esc: **1 : 25**

PUERTA TIPO 8

ANCHO VANO (m)	**1.00 m**
ALTO VANO (m)	**2.10 m**

LOCALIZACION

FASE DE LEVANTAMIENTO

ESPECIFICACIONES


Puerta en aluminio con una única hoja batiente. Presenta dos modulos en vidrio.

CANTIDADES POR FASE


Levantamiento

2


DETALLES TOMADOS DE LA PUERTA PT08
(Las medidas pueden variar por cada puerta del mismo Tipo)

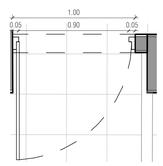


2 **PLN PT 08**
Esc: **1 : 25**

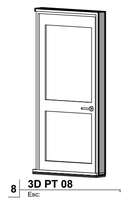

8 **3D PT 08**
Esc:

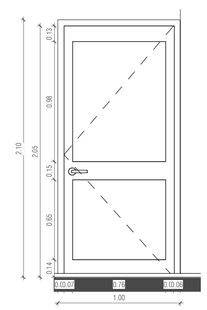

6 **ALZADO PT 08**
Esc: **1 : 25**

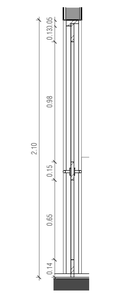

4 **CORTE PT 08**
Esc: **1 : 25**

MINISTERIO DE CULTURA

MINISTERIO DE CULTURA
DIRECCIÓN DE PATRIMONIO Y MEMORIA

CONSORCIO
CONURMA – RINCÓN - LÓPEZ
NIT. 901615033-1

CONSORCIO CONURMA RINCÓN LÓPEZ
NIT: **90161533**
Representante legal: **ING JORGE ALBERTO SALAMANCA**

CONSORCIO
RESTAURO SJD
Interventoría

CONSORCIO INTERESTAURO
NIT: **901.619.927-9**
Representante legal: **ARQ. MAX OJEDA GÓMEZ**

COMPLEJO HOSPITALARIO SAN JUAN DE DIOS

CARRERA 10 # 1-59 SUR

Contrato Número 3019 de 2022 - Grupo 1

Realizar los estudios técnicos y proyectos de restauración de los Edificios Inmunológico, San Roque y San Jorge los cuales hacen parte del Complejo Hospitalario San Juan de Dios de Bogotá

DESARROLLO

Director:
ARQ. RAFAEL RINCÓN
M.P. 8019 CND

Coordinación:
ARQ. NATALIE RODRÍGUEZ
M.P. A25152001-52056665

Especialista:
ARQ. ROBINSON PINZÓN
M.P. A24312018-1026581948

Elaboró:
ARQ. DIEGO APONTE

APROBACIONES

Director interventoría:
ARQ. MAX OJEDA GOMEZ
M.P. 25700-00739

Coordinación interventoría:
ARQ. ANDRÉS BOTERO
M.P. A1012011-1020730624

Especialista interventoría:
NOMBRE
M.P.

Revisor externo:
NOMBRE
M.P.

ESPACIO PARA SELLO MINISTERIO DE CULTURA

Supervisión Ministerio: **CARLOS AMEZQUITA**
Apoyo Supervisión Ministerio: **CLAUDIA JIMÉNEZ**

CONTIENE


SAN JORGE
CUADRO DE PUERTAS T7-T8

Fecha: **31/01/2024**
Escala: **INDICADA**


CHSJD_SJ_LEV_025

Versión: **V14** No. Plano: **025** de: **027**


Especialidad: **LEVANTAMIENTO ARQUITECTONICO** Archivo: **Z:\1-5-HOSPITAL-SJDD-ACHHOS ARQUITECK\A-GENERAL\1_INFO RECIBIDA\1_CONSORCIO\2023_11_28 LEVANTAMIENO SR Y SRC\HOJD_GI_SJ_LEV_12_LEVANTAMIENTO.v4**

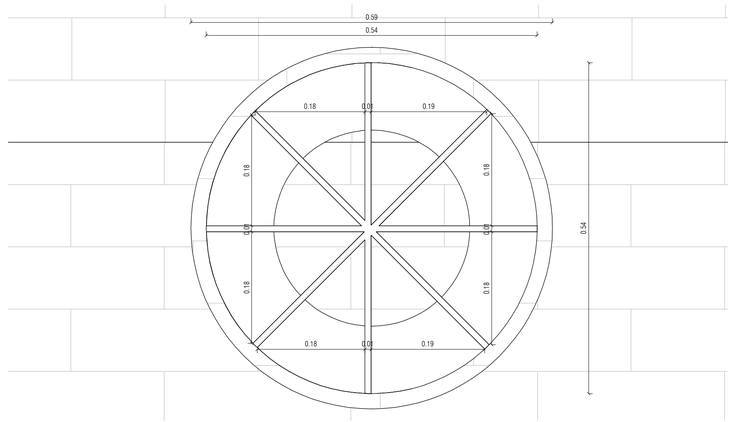


1 DET_ESPEC_1_ALZADO
Esc: 1 : 8

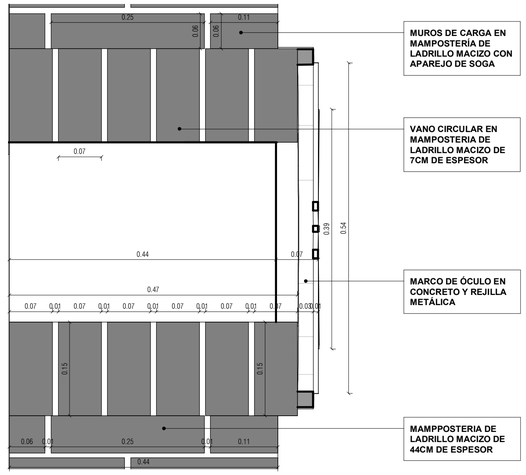


2 DET_ESPEC_1_CORTE
Esc: 1 : 8

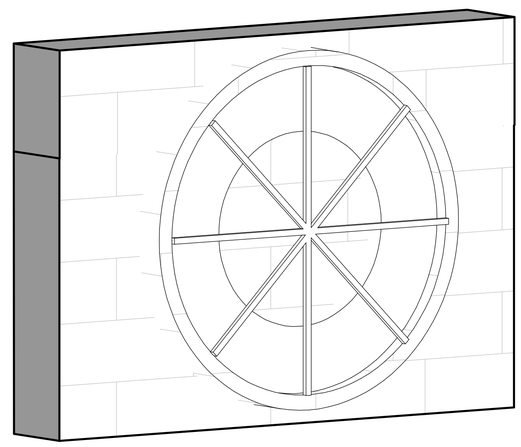


3 DET_ESPEC_1_3D
Esc:

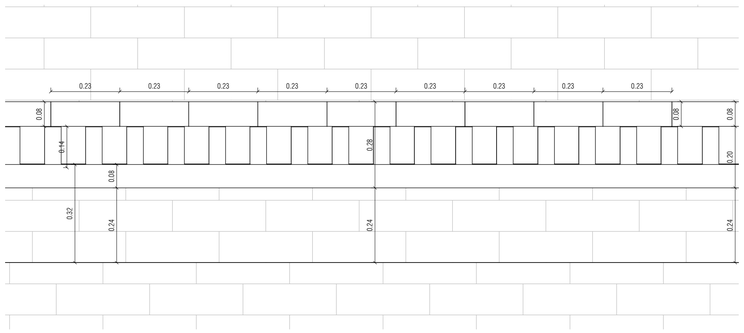


4 DET_ESPEC_2_ALZADO
Esc: 1 : 10

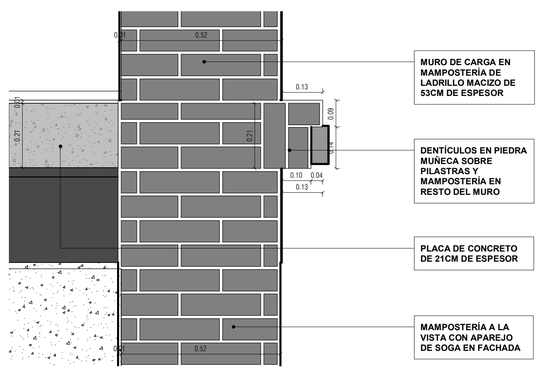


5 DET_ESPEC_2_CORTE
Esc: 1 : 10

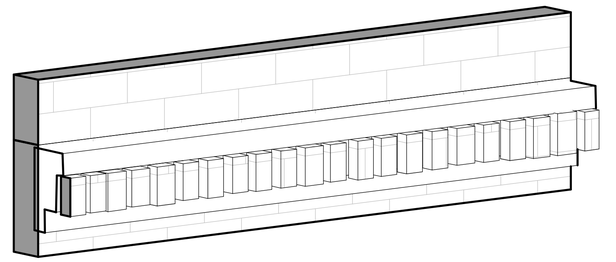


6 DET_ESPEC_2_3D
Esc:

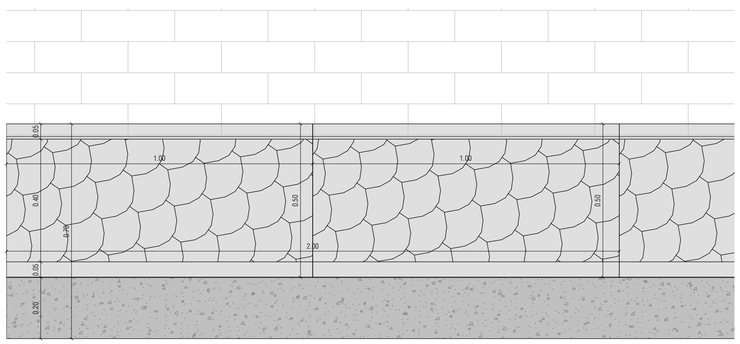

7 DET_ESPEC_3_ALZADO
Esc: 1 : 10

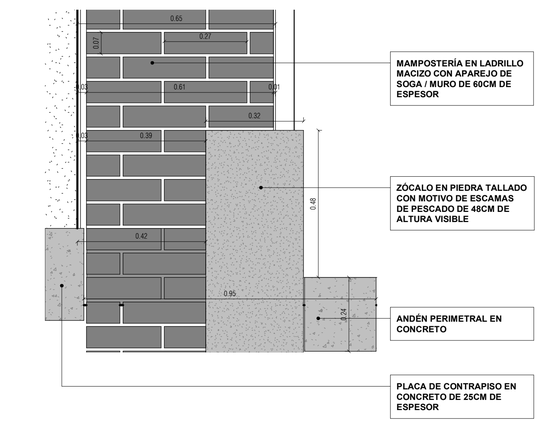

8 DET_ESPEC_3_CORTE
Esc: 1 : 10

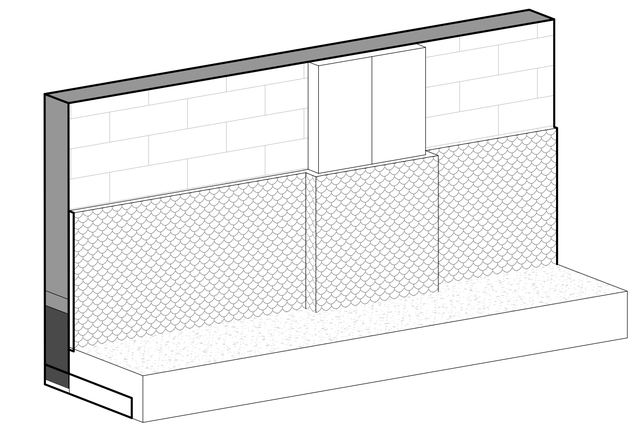

9 DET_ESPEC_3_3D
Esc:

MINISTERIO DE CULTURA

MINISTERIO DE CULTURA
DIRECCIÓN DE PATRIMONIO Y MEMORIA

CONSORCIO
CONURMA – RINCÓN - LÓPEZ
NIT. 901615033-1

CONSORCIO CONURMA RINCÓN LÓPEZ
NIT: **90161533**
Representante legal: **ING JORGE ALBERTO SALAMANCA**

CONSORCIO RESTAURO SJD
Interventoría

CONSORCIO INTERESTAURO
NIT: **901.619.927-9**
Representante legal: **ARQ. MAX OJEDA GÓMEZ**

COMPLEJO HOSPITALARIO SAN JUAN DE DIOS

CARRERA 10 # 1-59 SUR

Contrato Número 3019 de 2022 - Grupo 1

Realizar los estudios técnicos y proyectos de restauración de los Edificios Inmunológico, San Roque y San Jorge los cuales hacen parte del Complejo Hospitalario San Juan de Dios de Bogotá

DESARROLLO

Director:
ARQ. RAFAEL RINCÓN
M.P. 8019 CND

Coordinación:
ARQ. NATALIE RODRÍGUEZ
M.P. A25152001-52056665

Especialista:
ARQ. ROBINSON PINZÓN
M.P. A24312018-1026581948

Elaboró:
ARQ. DIEGO APONTE

APROBACIONES

Director interventoría:
ARQ. MAX OJEDA GOMEZ
M.P. 25700-00739

Coordinación interventoría:
ARQ. ANDRÉS BOTERO
M.P. A1012011-1020730624

Especialista interventoría:
NOMBRE
M.P.

Revisor externo:
NOMBRE
M.P.

ESPACIO PARA SELLO MINISTERIO DE CULTURA

Supervisión Ministerio: **CARLOS AMEZQUITA**
Apoyo Supervisión Ministerio: **CLAUDIA JIMÉNEZ**


CONTIENE

SAN JORGE
DETALLES ESPECÍFICOS


Fecha: **31/01/2024**
Escala: **INDICADA**

CHSJD_SJ_LEV_026
Versión: **V14** No. Plano: **026** de: **027**


Especialidad: **LEVANTAMIENTO ARQUITECTONICO** Archivo: Z:\14.HOSPITAL SJDD\2.ACHIVOS ARQUITECNICA-GENERAL\1_INFO RECIBIDA\1_CONSORCIO\2023_11_28 LEVANTAMIENCHO SIR Y SRC\HOJS_DT_SJ_LEV_TO_LEVANTAMIENTO.rvt

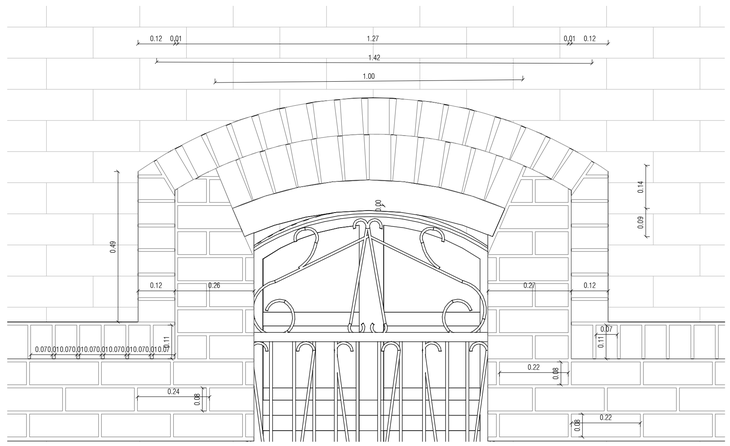


1 DET_ESPEC_4_ALZADO
Esc: 1 : 10

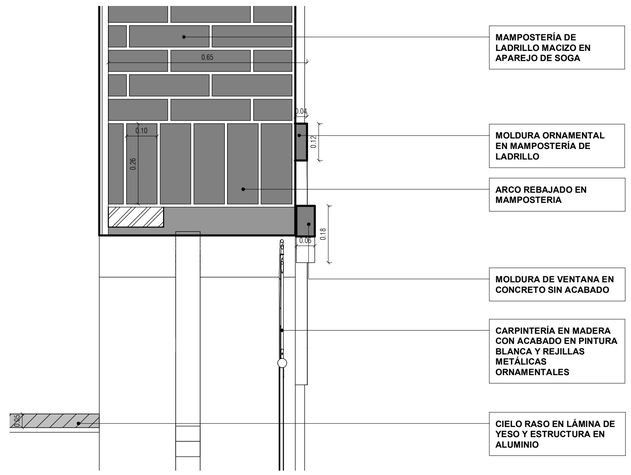


2 DET_ESPEC_4_CORTE
Esc: 1 : 10

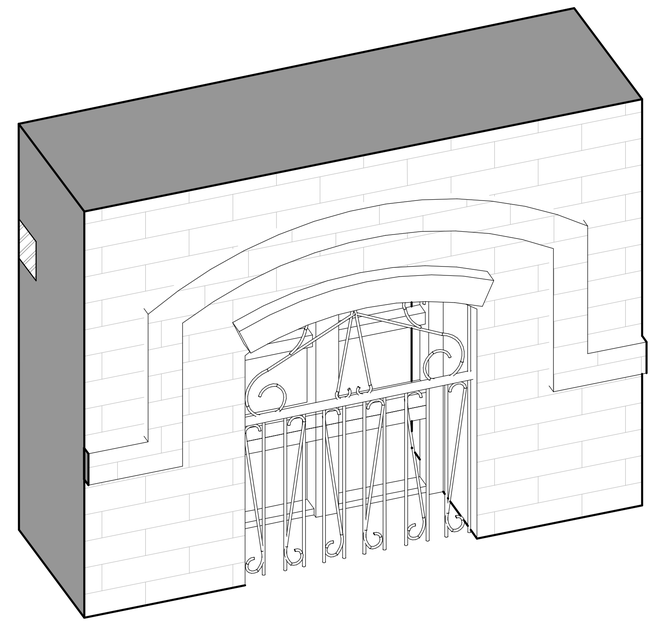


3 DET_ESPEC_4_3D
Esc:

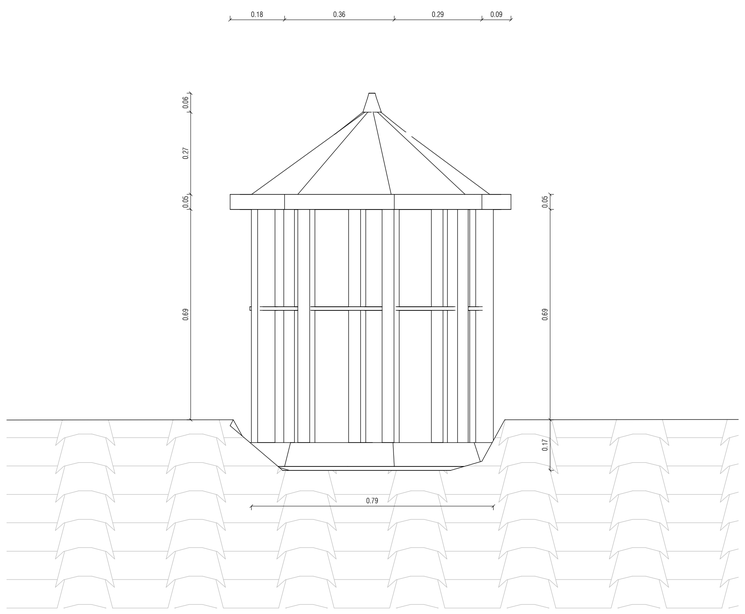

4 DET_ESPEC_5_ALZADO
Esc: 1 : 10

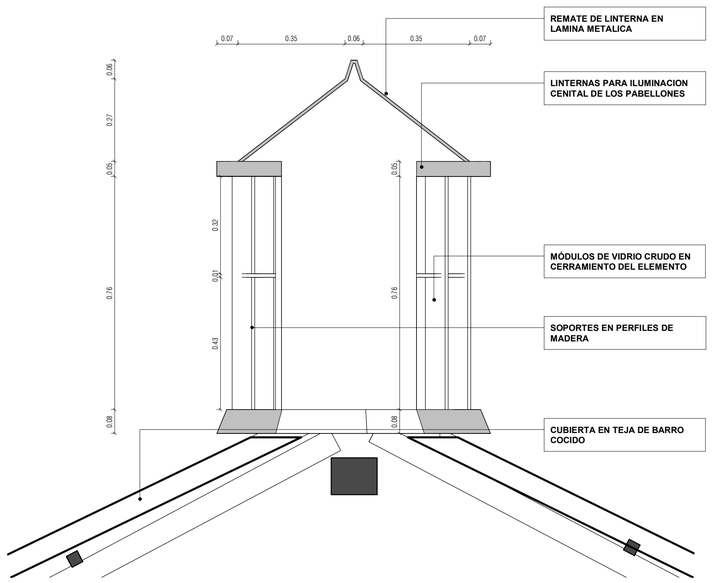

5 DET_ESPEC_5_CORTE
Esc: 1 : 10

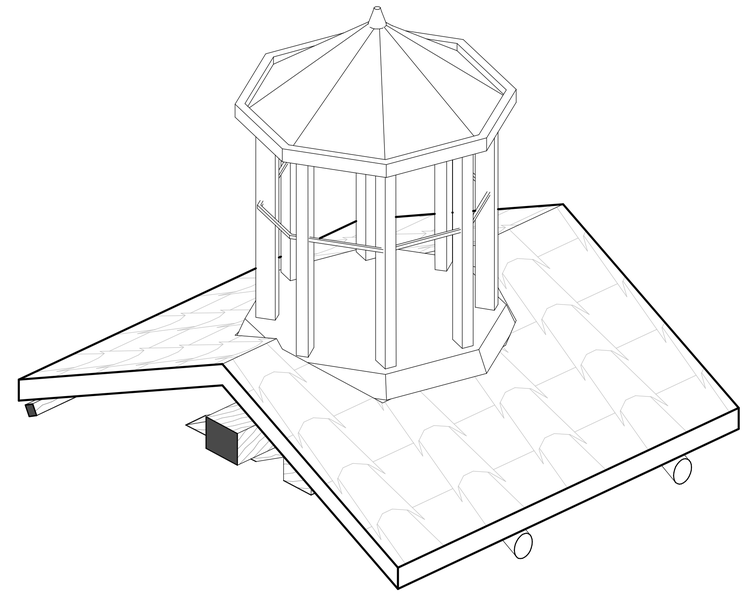

6 DET_ESPEC_5_3D
Esc:

MINISTERIO DE CULTURA

MINISTERIO DE CULTURA
DIRECCIÓN DE PATRIMONIO Y MEMORIA

CONSORCIO
CONURMA – RINCÓN - LÓPEZ
NIT. 901615033-1

CONSORCIO CONURMA RINCÓN LÓPEZ
NIT: **90161533**
Representante legal: **ING JORGE ALBERTO SALAMANCA**

CONSORCIO RESTAURO SJD
Interventoría

CONSORCIO INTERESTAURO
NIT: **901.619.927-9**
Representante legal: **ARQ. MAX OJEDA GÓMEZ**

COMPLEJO HOSPITALARIO SAN JUAN DE DIOS

CARRERA 10 # 1-59 SUR

Contrato Número 3019 de 2022 - Grupo 1

Realizar los estudios técnicos y proyectos de restauración de los Edificios Inmunológico, San Roque y San Jorge los cuales hacen parte del Complejo Hospitalario San Juan de Dios de Bogotá

DESARROLLO

Director:
ARQ. RAFAEL RINCÓN
M.P. 8019 CND

Coordinación:
ARQ. NATALIE RODRÍGUEZ
M.P. A25152001-52056665

Especialista:
ARQ. ROBINSON PINZÓN
M.P. A24312018-1026561848

Elaboró:
ARQ. DIEGO APONTE

APROBACIONES

Director interventoría:
ARQ. MAX OJEDA GOMEZ
M.P. 25700-00739

Coordinación interventoría:
ARQ. ANDRÉS BOTERO
M.P. A1012011-1020730624

Especialista interventoría:
NOMBRE
M.P.

Revisor externo:
NOMBRE
M.P.

ESPACIO PARA SELLO MINISTERIO DE CULTURA

Supervisión Ministerio: **CARLOS AMEZQUITA**
Apoyo Supervisión Ministerio: **CLAUDIA JIMÉNEZ**

CONTIENE

SAN JORGE
DETALLES ESPECÍFICOS

Fecha: **31/01/2024**
Escala: **INDICADA**

CHSJD_SJ_LEV_027

Versión: **V14** No. Plano: **027** de: **027**

Especialidad: **LEVANTAMIENTO ARQUITECTONICO** Archivo: Z:\1-5-HOSPITAL SJDO-2-ACHIVOS ARQUITECK-A-GENERAL\1_INFO RECIBIDA\1_CONSORCIO\2023_11_28 LEVANTAMIENO SR Y SRC\HCJD_GY_SJ_LEV_12_LEVANTAMIENTO.rvt