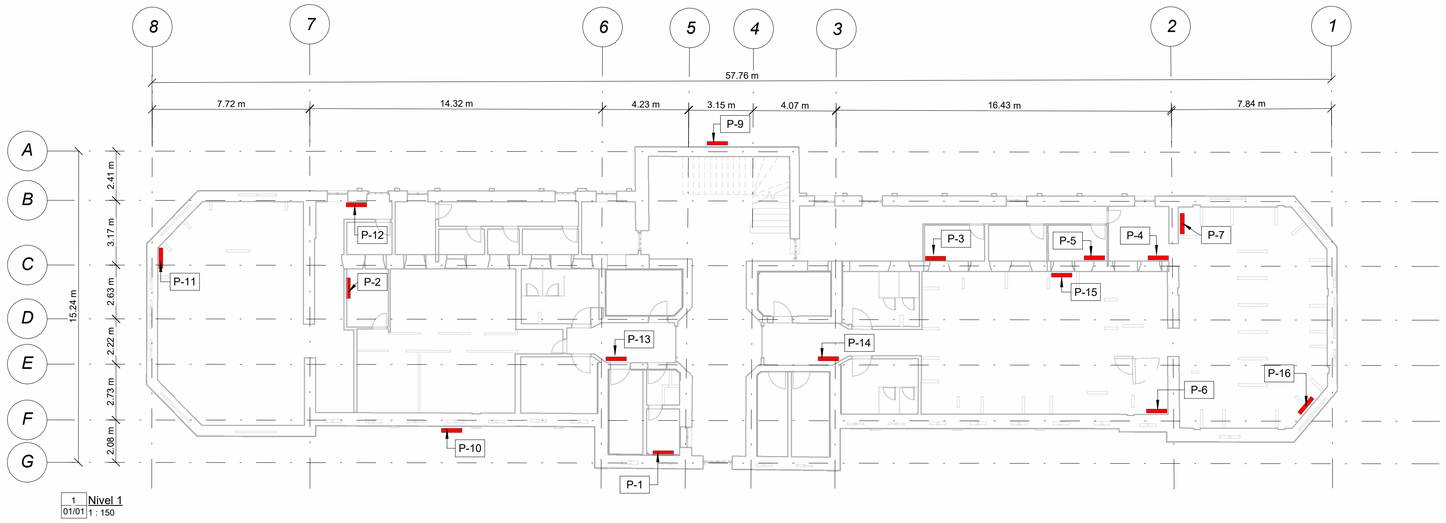
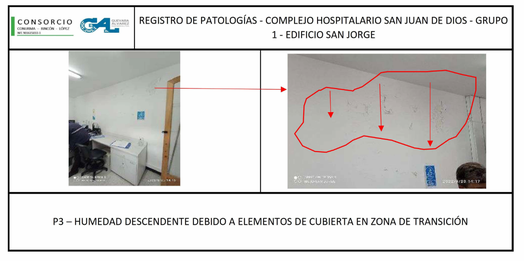
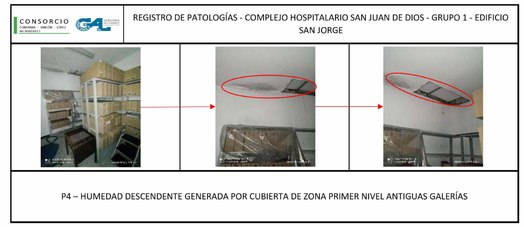
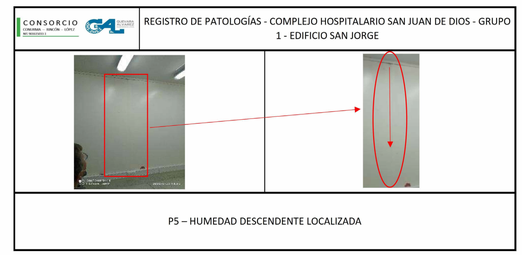


1 Nivel 1
01/01 1 : 150

PATOLOGÍAS		
Imagen de tipo	Tipo	Modelo
 P1 - HUMEDAD ASCENDENTE EN MUROS DE FACHADA E INTERIOR	Patología 1	P-1
 P2 – HUMEDAD LOCALIZADA EN ZONA BAJA DE MURO, CERCANA A REDES ELÉCTRICAS DE OFICINA	Patología 2	P-2
 P3 – HUMEDAD DESCENDENTE DEBIDO A ELEMENTOS DE CUBIERTA EN ZONA DE TRANSICIÓN	Patología 3	P-3

PATOLOGÍAS		
Imagen de tipo	Tipo	Modelo
 P4 – HUMEDAD DESCENDENTE GENERADA POR CUBIERTA DE ZONA PRIMER NIVEL ANTIGUAS GALERÍAS	Patología 4	P-4
 P5 – HUMEDAD DESCENDENTE LOCALIZADA	Patología 5	P-5
 P6 – HUMEDAD ASCENDENTE LOCALIZADA	Patología 6	P-6
 P7 – HUMEDAD EN ZONA BAJA DEL MURO, PODRÍA SER CAUSADA POR FILTRACIÓN DE LA ZONA DE CUBIERTA DE LAS ANTIGUAS GALERÍAS	Patología 7	P-7
 P8 – DESCONFINAMIENTO EN ELEMENTOS DE MAMPOSTERÍA EN FACHADA POR POSIBLE INDICIO DE ASENTAMIENTO DIFERENCIAL	Patología 8	P-8

MINISTERIO DE CULTURA

MINISTERIO DE CULTURA
DIRECCIÓN DE PATRIMONIO Y MEMORIA

CONSORCIO CONURMA – RINCÓN - LÓPEZ NIT. 901615033-1

CONSORCIO CONURMA RINCÓN LÓPEZ
NIT: **90161533**
Representante legal: **ING JORGE ALBERTO SALAMANCA**

CONSORCIO RESTAURO SJD Interventoría

CONSORCIO INTERESTAURO
NIT: **901.619.927-9**
Representante legal: **ARQ. MAX OJEDA GÓMEZ**

COMPLEJO HOSPITALARIO SAN JUAN DE DIOS

CARRERA 10 # 1-59 SUR

Contrato Número 3019 de 2022 - Grupo 1

Realizar los estudios técnicos y proyectos de restauración de los Edificios Inmunológico, San Roque y San Jorge los cuales hacen parte del Complejo Hospitalario San Juan de Dios de Bogotá

DESARROLLO

Director:
ARQ. RAFAEL RINCÓN
M.P. 8019 CND

Coordinación:
ARQ. NATALIE RODRÍGUEZ
M.P. A25152001-52056665

Especialista - Diseñador estructural:
ING. IVÁN MAURICIO GUEVARA
M.P. 25202-65724 CND

Elaboró:
Autor

APROBACIONES

Director Interventoría:
MAX OJEDA GÓMEZ
M.P. 25700-00...

Coordinación Interventoría:
ANDRES SOTERO
M.P. A1012011-1020730624

Especialista interventoría:
ENRIQUE CASTRILLÓN
M.P. 25202-19940

Revisor independiente:
CARMEN ALICIA VILLATE
M.P. 25202-25585

ESPACIO PARA SELLO MINISTERIO DE CULTURA

Supervisión Ministerio: **CARLOS AMEZQUITA**
Apoyo Supervisión Ministerio: **CLAUDIA JIMÉNEZ**

CONTIENE


SAN JORGE
PATOLOGÍAS PRIMER NIVEL

Fecha: **31/01/2024**
Escala: **1 : 150**


PATOLOGÍAS 01


Versión: **V3** No. Plano: **01** de: **02**

Especialidad: **ESTRUCTURA**
Archivo: CHSJD_SJ_EST_02_Patologías

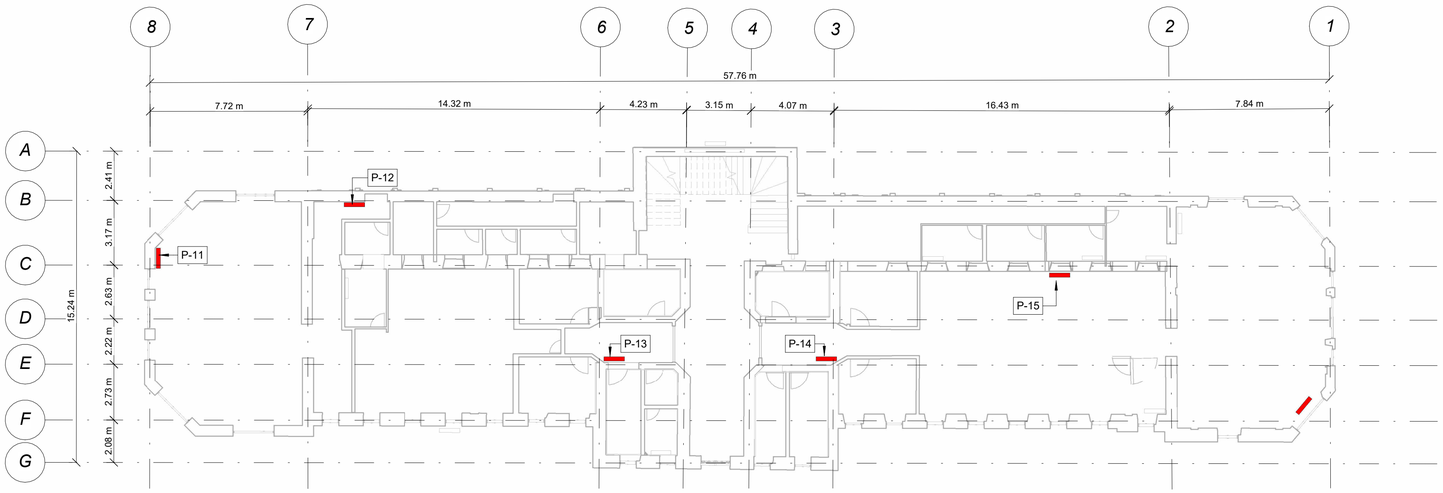

1 Nivel 2
01/02 1 : 150

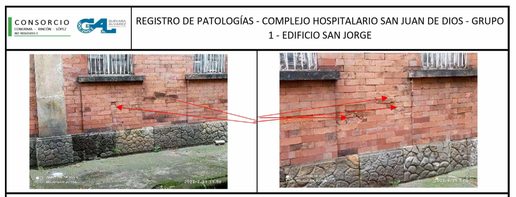PATOLOGÍAS		
Imagen de tipo	Tipo	Modelo
 P9 - HUMEDAD ASCENDENTE EN ZONA DE ESCALERA	Patología 9	P-9
 P10 – DAÑOS SOBRE ELEMENTOS DE MAMPOSTERÍA POR HUMEDAD ASCENDENTE A LO LARGO DE LOS MUROS DE FACHADA	Patología10	P-10
 P11 – FISURA EN MOLDURA DE ACABADO DE ENTREPISO	Patología 11	P-11

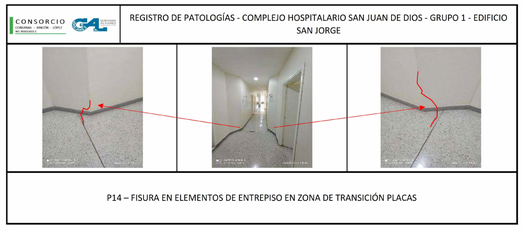PATOLOGÍAS		
Imagen de tipo	Tipo	Modelo
 P12 – FISURAS SOBRE ELEMENTOS DE ACABADOS EN ZONA DE BAÑOS HOMBRES SEGUNDO NIVEL	Patología 12	P-12
 P13 – FISURA EN MUROS Y ELEMENTOS DE ENTREPISO EN ZONA DE TRANSICIÓN PLACAS	Patología 13	P-13
 P14 – FISURA EN ELEMENTOS DE ENTREPISO EN ZONA DE TRANSICIÓN PLACAS	Patología 14	P-14

PATOLOGÍAS		
Imagen de tipo	Tipo	Modelo
 P15 – POSIBLE SOBRECARGA EN PLACA POR LOCALIZACIÓN DE ARCHIVO	Patología 15	P-15
 P16 – FISURA SOBRE ELEMENTO DE ANTEPECHO	Patología 16	P-16

MINISTERIO DE CULTURA

MINISTERIO DE CULTURA
DIRECCIÓN DE PATRIMONIO Y MEMORIA

CONSORCIO CONURMA – RINCÓN - LÓPEZ
NIT. 901615033-1

CONSORCIO CONURMA RINCÓN LÓPEZ
NIT: **90161533**
Representante legal: **ING JORGE ALBERTO SALAMANCA**

CONSORCIO RESTAURO SJD Interventoría

CONSORCIO INTERESTAURO
NIT: **901.619.927-9**
Representante legal: **ARQ. MAX OJEDA GÓMEZ**

COMPLEJO HOSPITALARIO SAN JUAN DE DIOS
CARRERA 10 # 1-59 SUR
Contrato Número 3019 de 2022 - Grupo 1
Realizar los estudios técnicos y proyectos de restauración de los Edificios Inmunológico, San Roque y San Jorge los cuales hacen parte del Complejo Hospitalario San Juan de Dios de Bogotá

DESARROLLO

Director:
ARQ. RAFAEL RINCÓN
M.P. 8019 CND

Coordinación:
ARQ. NATALIE RODRÍGUEZ
M.P. A2515200I-52056665

Especialista - Diseñador estructural:
ING. IVÁN MAURICIO GUEVARA
M.P. 25202-65724 CND

Elaboró:
Autor

APROBACIONES

Director Interventoría:
MAX OJEDA GÓMEZ
M.P. 25700-[illegible]

Coordinación Interventoría:
ANDRES ROMERO
M.P. A101201I-1020730624

Especialista interventoría:
ENRIQUE CASTRILLÓN
M.P. 25202-19940

Revisor independiente:
CARMEN ALICIA VILLATE
M.P. 25202-25585

ESPACIO PARA SELLO MINISTERIO DE CULTURA

Supervisión Ministerio: **CARLOS AMEZQUITA**
Apoyo Supervisión Ministerio: **CLAUDIA JIMÉNEZ**

CONTIENE

SAN JORGE
PATOLOGÍAS SEGUNDO NIVEL

Fecha: **31/01/2024**
Escala: **1 : 150**
Especialidad: **ESTRUCTURA**

PATOLOGÍAS 02

Versión: **V3** No. Plano: **02** de: **02**
Archivo: CHSJD_SJ_EST_02_Patologías