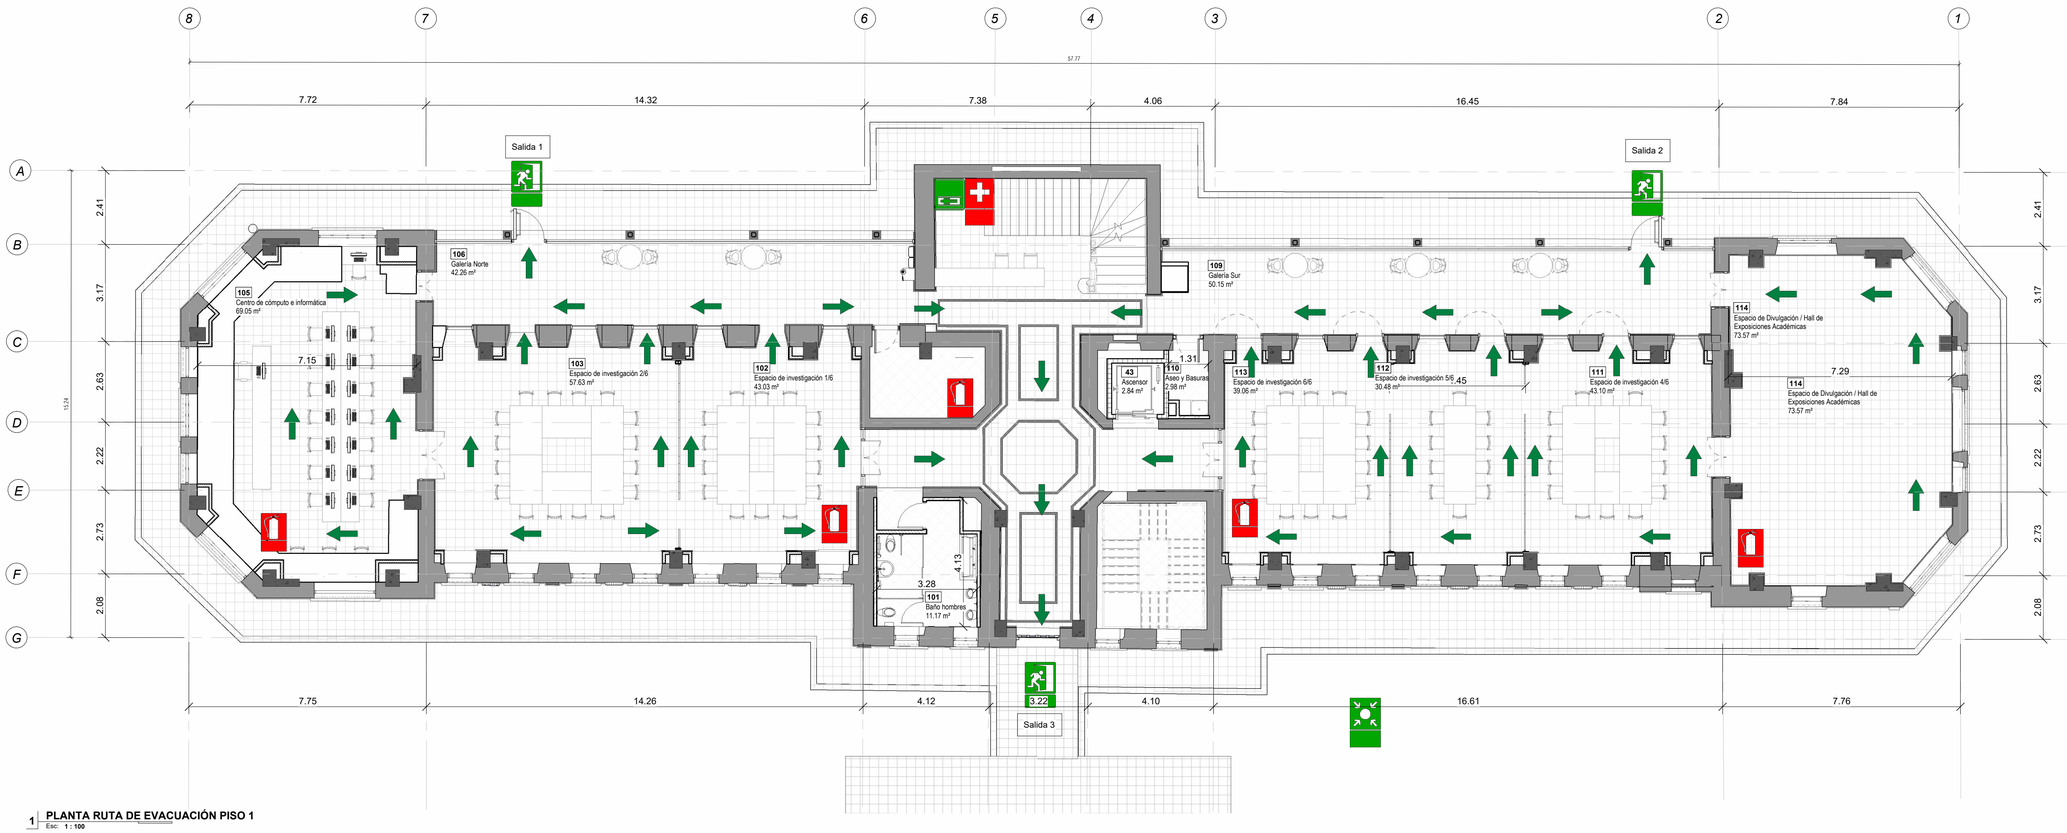


1 **PLANTA RUTA DE EVACUACIÓN PISO 1**
Esc: 1 : 100

NOMBRES DE ESPACIOS Y...

Número	Nombre	Área
100	Hall de acceso	46.09 m²
101	Baño hombres	11.17 m²
102	Espacio de investigación 1/6	43.03 m²
103	Espacio de investigación 2/6	57.63 m²
104	Espacio de investigación 3/6	Sin colocar
105	Centro de cómputo e informática	69.05 m²
106	Galería Norte	42.26 m²
107	Cuarto Eléctrico, UPS, Rack	9.01 m²
108	Recepción	22.00 m²
109	Galería Sur	50.15 m²
110	Aseo y Basuras	2.98 m²
111	Espacio de investigación 4/6	43.10 m²
112	Espacio de investigación 5/6	30.48 m²
113	Espacio de investigación 6/6	39.06 m²
114	Espacio de Divulgación / Hall de Exposiciones Académicas	73.57 m²

CARACTERIZACIÓN DE MUROS

	Estructura existente.	
	Reforzamiento estructural.	
	Muros existentes.	M1
	Muro Nuevo. Muros en Superboard una cara. Espesor 10 cm. Acabado en pintura acrílica "días de ocio" 2 a 3 manos.	M2
	Muro Nuevo. Muros en Superboard una cara. Espesor 3.5cm. Acabado en pintura acrílica "día de ocio" 2 a 3 manos.	M3
	Muro Nuevo. Muros en Superboard RH una cara. Espesor 10 cm. Acabado en pintura antihongos.	M4
	Muro Nuevo. Muros en Superboard RH dos caras. Espesor 12 cm. Acabado en pintura antihongos.	M5
	Muro Nuevo. Muro en mampostería, bloque n 4. Acabado con pintura sobre pañete.	M6

CONVENCIONES

- Punto de Encuentro
- Salida de Emergencia
- Extintor
- Ruta de Emergencia
- Camilla de Emergencia
- Botiquín

LÍNEAS DE EMERGENCIA

Línea Única de emergencia	123
Bomberos	119
Cruz Roja	132
Línea Púrpura	01 8000 11 21 37
Línea Psicoactiva o Línea SPA	01 8000 11 21 37
Línea Para Niños, Niñas y Adolecentes	106
Gaula Policia Antisecuestro y Antiextorsión	165
Gaula Ejército	147
Defensa Civil	144
Bogotá	195
Acueducto	116
Codensa	115
Línea Antiterrorista	01 8000 91 96 21 01 8000 12 76 27
Policia Ambiental y Ecológica	5159000 Ext. 56182
Policia de Tránsito y Transporte	#767
Fiscalia General de la Nación	01 8000 91 97 48

DISTANCIAS ENTRE LAS SALIDAS

1 - 2	Piso 1	36.50
1 - 3	Piso 1	20.92
2 - 3	Piso 1	23.59
4 - 5	Piso 2	11.60



TABLA ANCHOS DE SALIDAS PARA PRIMER PISO															CORREDORES Y...		ESCALERAS	
NIVEL	DESIGNACIÓN DE SALIDA	ESPACIO		ÁREA ÚTIL (m2)	AREA NETA OCUPANTE (m2) metodo a	AREA NETA OCUPANTE (m2) metodo b (1,8 factor)	NOMENCLATURA GRUPO DE OCUPACIÓN		OCUPACIÓN (Personas)	CARGA TOTAL DE LA SALIDA	NORMA - ANCHOS MÍNIMOS (mm)				ANCHO MÍNIMO SALIDA (mm)	ANCHO PROPUESTO SALIDA (mm)	ANCHO MÍNIMO (mm)	ANCHO PROPUESTO (mm)
											X(mm)	A(mm)	Y(mm)	B(mm)				
PRIMER PISO	SALIDA 1	105	Centro de comuto e...	71,54	4,47	39,7	I3	INSTITUCIONAL EDUCACION	16		13	208	15	240	900	1000	1200	NO APLICA
		114	Espacio de Divulgacion/hall de...	73,79	4,61	41,0	I3	INSTITUCIONAL EDUCACION	16	77	13	208	15	240	900	1000	1200	
	SALIDA2	102	Espacio de investigacion...	26,39	4,40	14,7	I3	INSTITUCIONAL EDUCACION	6		13	78	15	90	900	1000	1200	
		103	Espacio de investigacion...	45,11	4,51	25,1	I3	INSTITUCIONAL EDUCACION	10	77	13	130	15	150	900	1000	1200	
		104	Espacio de investigacion...	26,95	4,49	15,0	I3	INSTITUCIONAL EDUCACION	6		13	78	15	90	900	1000	1200	
	SALIDA 3	111	Espacio de investigacion...	26,13	4,35	14,5	I3	INSTITUCIONAL EDUCACION	6		13	78	15	90	900	2000	1200	
		112	Espacio de investigacion...	51,73	4,70	28,7	I3	INSTITUCIONAL EDUCACION	11	154	13	143	15	165	900	2000	1200	
		113	Espacio de investigacion...	25,89	4,32	14,4	I3	INSTITUCIONAL EDUCACION	6		13	78	15	90	900	2000	1200	
	SUBTOTAL			**347,53**	35,9	193,1			**77**	**308**		0		0				

NOTA: Los valores correspondientes a la nomenclatura de grupos de ocupación y área neta de piso en m2, fueron extraídos de la tabla K.3.3.1 índice de ocupación, incluida dentro del documento denominado " modificaciones técnicas y cientificas del Reglamento Colombiano de Construcción Sismo...

K.3.3.1.2 — La carga de ocupación debe determinarse por el mayor de los dos valores siguientes:
(a) Número real de ocupantes para los cuales este diseñado, según el caso, cada espacio, piso o edificación....

K.3.3.2.3 — Cuando haya baños, cuartos de aseo y de almacenamiento, espacios de entrada y espacios similares ocupados al mismo tiempo con otros espacios del mismo piso de una edificación, su carga de ocupación puede omitirse en los cálculos de lo que corresponde al piso en el cual aquellos cuartos están...

MINISTERIO DE CULTURA

MINISTERIO DE CULTURA
DIRECCIÓN DE PATRIMONIO Y MEMORIA

CONSORCIO CONURMA – RINCÓN – LÓPEZ NIT. 901615033-1

CONSORCIO CONURMA RINCÓN LÓPEZ
NIT: **90161533**
Representante legal: **ING JORGE ALBERTO SALAMANCA**

CONSORCIO RESTAURO SJD Interventoría

CONSORCIO INTERESTAURO
NIT: **901.619.927-9**
Representante legal: **ARQ. MAX OJEDA GÓMEZ**

COMPLEJO HOSPITALARIO SAN JUAN DE DIOS
CARRERA 10 # 1-59 SUR
Contrato Número 3019 de 2022 - Grupo 1
Realizar los estudios técnicos y proyectos de restauración de los Edificios Inmunológico, San Roque y San Jorge los cuales hacen parte del Complejo Hospitalario San Juan de Dios de Bogotá

DESARROLLO

Director:
ARQ RAFAEL RINCON
M.P. 8019 CND

Coordinación:
ARQ. NATALIE RODRÍGUEZ
M.P. A25152001-52056665

Especialista:
ING. JENNY PAOLA TORRES
M.P.

Elaboró:
ALEXANDRA POLANCO

APROBACIONES

Director interventoría:
MAX OJEDA GÓMEZ
M.P. 25700-00739

Coordinación interventoría:
ARQ. JAMES ROMERO
M.P. A1045011-1020730624

Especialista interventoría:
Verificador

Revisor externo:

ESPACIO PARA SELLO MINISTERIO DE CULTURA

Supervisión Ministerio: **CARLOS AMEZQUITA**
Apoyo Supervisión Ministerio: **CLAUDIA JIMÉNEZ**


CONTIENE

EDIFICIO SAN JORGE
RUTA DE EVACUACIÓN NIVEL 01

Fecha: **31/01/2024**
Escala: **Como se indica**

CHSJD_SJ_ARQ_SH-101

Versión: **V20** No. Plano: **SH-101** de:
Especialidad: **SEGURIDAD HUMANA** Archivo: **Z:\2311_CHSJD_SUBSANE_NOV\G1_SAN JORGE\17. DISEÑO ARQUITECTONICO\CHSJD_SJ_ARQ_19_Arquitectura.rvt**

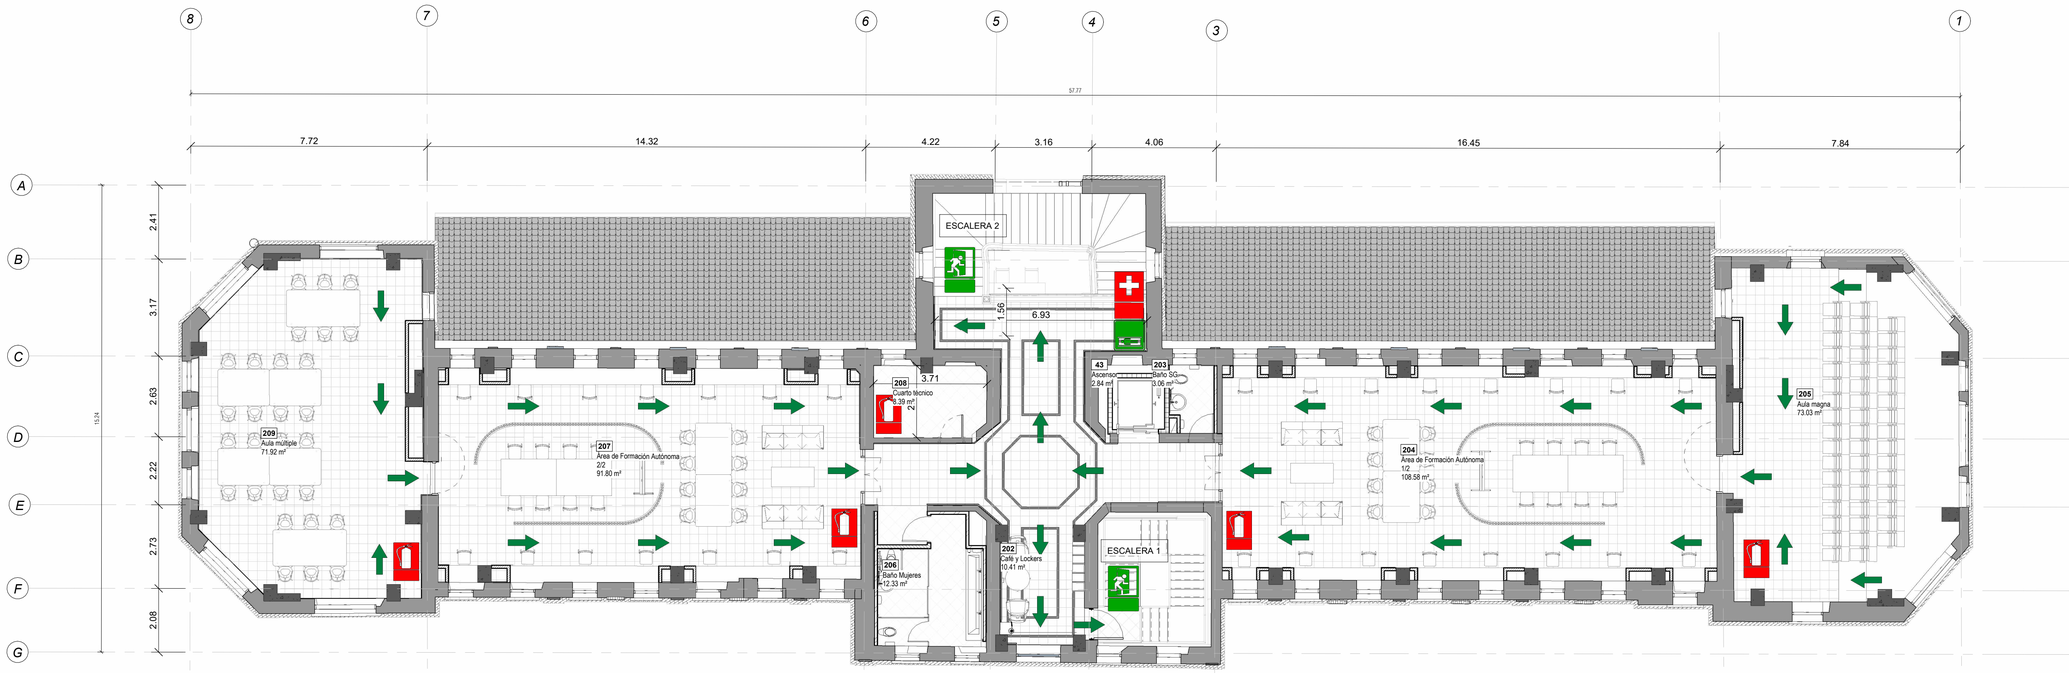

1 **PLN_RUTA DE EVACUACIÓN_NIVEL 02**
Esc: 1 : 100

TABLA ANCHOS DE SALIDAS PARA SEGUNDO PISO															CORREDORES Y...		ESCALERAS	
NIVEL	DESIGNACIÓN DE SALIDA	ESPACIO		ÁREA ÚTIL (m2)	AREA NETA OCUPANTE (m2) metodo a	AREA NETA OCUPANTE (m2) metodo b (1,8 factor)	NOMENCLATURA GRUPO DE OCUPACIÓN		OCUPACIÓN (Personas)	CARGA TOTAL DE LA SALIDA	NORMA - ANCHOS MÍNIMOS (mm)				ANCHO MÍNIMO SALIDA (mm)	ANCHO PROPUESTO SALIDA (mm)	ANCHO MÍNIMO (mm)	ANCHO PROPUESTO (mm)
											X(mm)	A(mm)	Y(mm)	B(mm)				
SEGUNDO PISO	ESCALERA 1	205	Aula Magna 1/2	76,25	4,49	42,4	I3	INSTITUCIONAL EDUCACION	17	92,3	13	221	15	255	900	1200	1200	NO APLICA
		209	Aula Magna 2/2	75,58	4,72	42,0	I3	INSTITUCIONAL EDUCACION	16	92,3	13	208	15	240	900	1200	1200	
	ESCALERA 2	204	Area de formacion Autónoma 1/2	101,16	4,60	56,2	I3	INSTITUCIONAL EDUCACION	22	92,3	13	286	15	330	900	1200	1200	
		207	Area de formacion Autónoma 2/2	85,94	4,52	47,7	I3	INSTITUCIONAL EDUCACION	19	92,3	13	247	15	285	1200	1200	1200	
	SUBTOTAL			**338,93**	**18,33**	**188,3**			**74**	**369,2**		0						

NOTA: Los valores correspondientes a la nomenclatura de grupos de ocupación y área neta de piso en m2, fueron extraídos de la tabla K.3.3.1 índice de ocupación, incluida dentro del documento denominado " modificaciones técnicas y científicas del Reglamento Colombiano de Construcción Sismo Resistente NSR 10. (expedido por el decreto No 926 del 10 de marzo de 2020)

K.3.3.1.2 — La carga de ocupación debe determinarse por el mayor de los dos valores siguientes:
(a) Número real de ocupantes para los cuales este diseñado, según el caso, cada espacio, piso o edificación.
(b) El número resultante de dividir el área del espacio, piso o edificación, por el índice de ocupación previsto en el numeral K.3.3.2, para los Grupos de Ocupación especificados, excepto para áreas con asientos fijos, caso en el cual la carga de ocupación debe ser igual al número de asientos contenidos.

K.3.3.2.3 — Cuando haya baños, cuartos de aseo y de almacenamiento, espacios de entrada y espacios similares ocupados al mismo tiempo con otros espacios del mismo piso de una edificación, su carga de ocupación puede omitirse en los cálculos de lo que corresponde al piso en el cual aquellos cuartos están localizados.

NOMBRES DE LOS ESPACIOS ...

Número	Nombre	Área
201	Hall de acceso	48.90 m²
202	Café y Lockers	10.41 m²
203	Baño SG	3.06 m²
204	Área de Formación Autónoma 1/2	108.58 m²
205	Aula magna	73.03 m²
206	Baño Mujeres	12.33 m²
207	Área de Formación Autónoma 2/2	91.80 m²
208	Cuarto técnico	8.39 m²
209	Aula múltiple	71.92 m²
211	Escalera original	23.02 m²
Total general: 10		451.44 m²

CARACTERIZACIÓN DE MUROS

	Estructura existente.	
	Reforzamiento estructural.	
	Muros existentes.	**M1**
	Muro Nuevo. Muros en Superboard una cara. Espesor 10 cm. Acabado en pintura acrílica "días de ocio" 2 a 3 manos.	**M2**
	Muro Nuevo. Muros en Superboard una cara. Espesor 3.5cm. Acabado en pintura acrílica "día de ocio" 2 a 3 manos.	**M3**
	Muro Nuevo. Muros en Superboard RH una cara. Espesor 10 cm. Acabado en pintura antihongos.	**M4**
	Muro Nuevo. Muros en Superboard RH dos caras. Espesor 12 cm. Acabado en pintura antihongos.	**M5**
	Muro Nuevo. Muro en mampostería, bloque n 4. Acabado con pintura sobre pañete.	**M6**

CONVENCIONES

	Punto de Encuentro
	Salida de Emergencia
	Extintor
	Ruta de Emergencia
	Camilla de Emergencia
	Botiquín

LÍNEAS DE EMERGENCIA

Línea Única de emergencia	123
Bomberos	119
Cruz Roja	132
Línea Púrpura	01 8000 11 21 37
Línea Psicoactiva o Línea SPA	01 8000 11 21 37
Línea Para Niños, Niñas y Adolecentes	106
Gaula Policia Antisecuestro y Antiextorsión	165
Gaula Ejército	147
Defensa Civil	144
Bogotá	195
Acueducto	116
Codensa	115
Línea Antiterrorista	01 8000 91 96 21 01 8000 12 76 27
Policia Ambiental y Ecológica	5159000 Ext. 56182
Policia de Tránsito y Transporte	#767
Fiscalia General de la Nación	01 8000 91 97 48

DISTANCIAS ENTRE LAS SALIDAS

1 - 2	Piso 1	36.50
1 - 3	Piso 1	20.92
2 - 3	Piso 1	23.59
4 - 5	Piso 2	11.60



MINISTERIO DE CULTURA

MINISTERIO DE CULTURA
DIRECCIÓN DE PATRIMONIO Y MEMORIA

CONSORCIO
CONURMA – RINCÓN - LÓPEZ
NIT. 901615033-1

CONSORCIO CONURMA RINCÓN LÓPEZ
NIT: **90161533**
Representante legal: **ING JORGE ALBERTO SALAMANCA**

CONSORCIO RESTAURO SJD
Interventoría

CONSORCIO INTERESTAURO
NIT: **901.619.927-9**
Representante legal: **ARQ. MAX OJEDA GÓMEZ**

COMPLEJO HOSPITALARIO SAN JUAN DE DIOS

CARRERA 10 # 1-59 SUR

Contrato Número 3019 de 2022 - Grupo 1

Realizar los estudios técnicos y proyectos de restauración de los Edificios Inmunológico, San Roque y San Jorge los cuales hacen parte del Complejo Hospitalario San Juan de Dios de Bogotá

DESARROLLO

Director:
ARQ RAFAEL RINCÓN
M.P. 8019 CND

Coordinación:
ARQ. NATALIE RODRÍGUEZ
M.P. A25152001-52056665

Especialista:
ING. JENNY PAOLA TORRES
M.P.

Elaboró:
ALEXANDRA POLANCO

APROBACIONES

Director interventoría:
MAX OJEDA GÓMEZ
M.P. 25700-00739

Coordinador interventoría:
ARQ. MORES ROTERO
M.P. A10425111-1020730624

Especialista interventoría:
Verificador

Revisor externo:

ESPACIO PARA SELLO MINISTERIO DE CULTURA

Supervisión Ministerio: **CARLOS AMEZQUITA**
Apoyo Supervisión Ministerio: **CLAUDIA JIMÉNEZ**

CONTIENE


EDIFICIO SAN JORGE
RUTA DE EVACUACIÓN NIVEL 02

Fecha: **31/01/2024**
Escala: **Como se indica**


CHSJD_SJ_ARQ_SH-102

Versión: **V20** No. Plano: **SH-102** de:


Especialidad: **SEGURIDAD HUMANA** Archivo: **Z:\2311_CHSJD_SUBSANE_NOV\G1_SAN JORGE\17. DISEÑO ARQUITECTONICO\CHSJD_SJ_ARQ_19_Arquitectura.rvt**

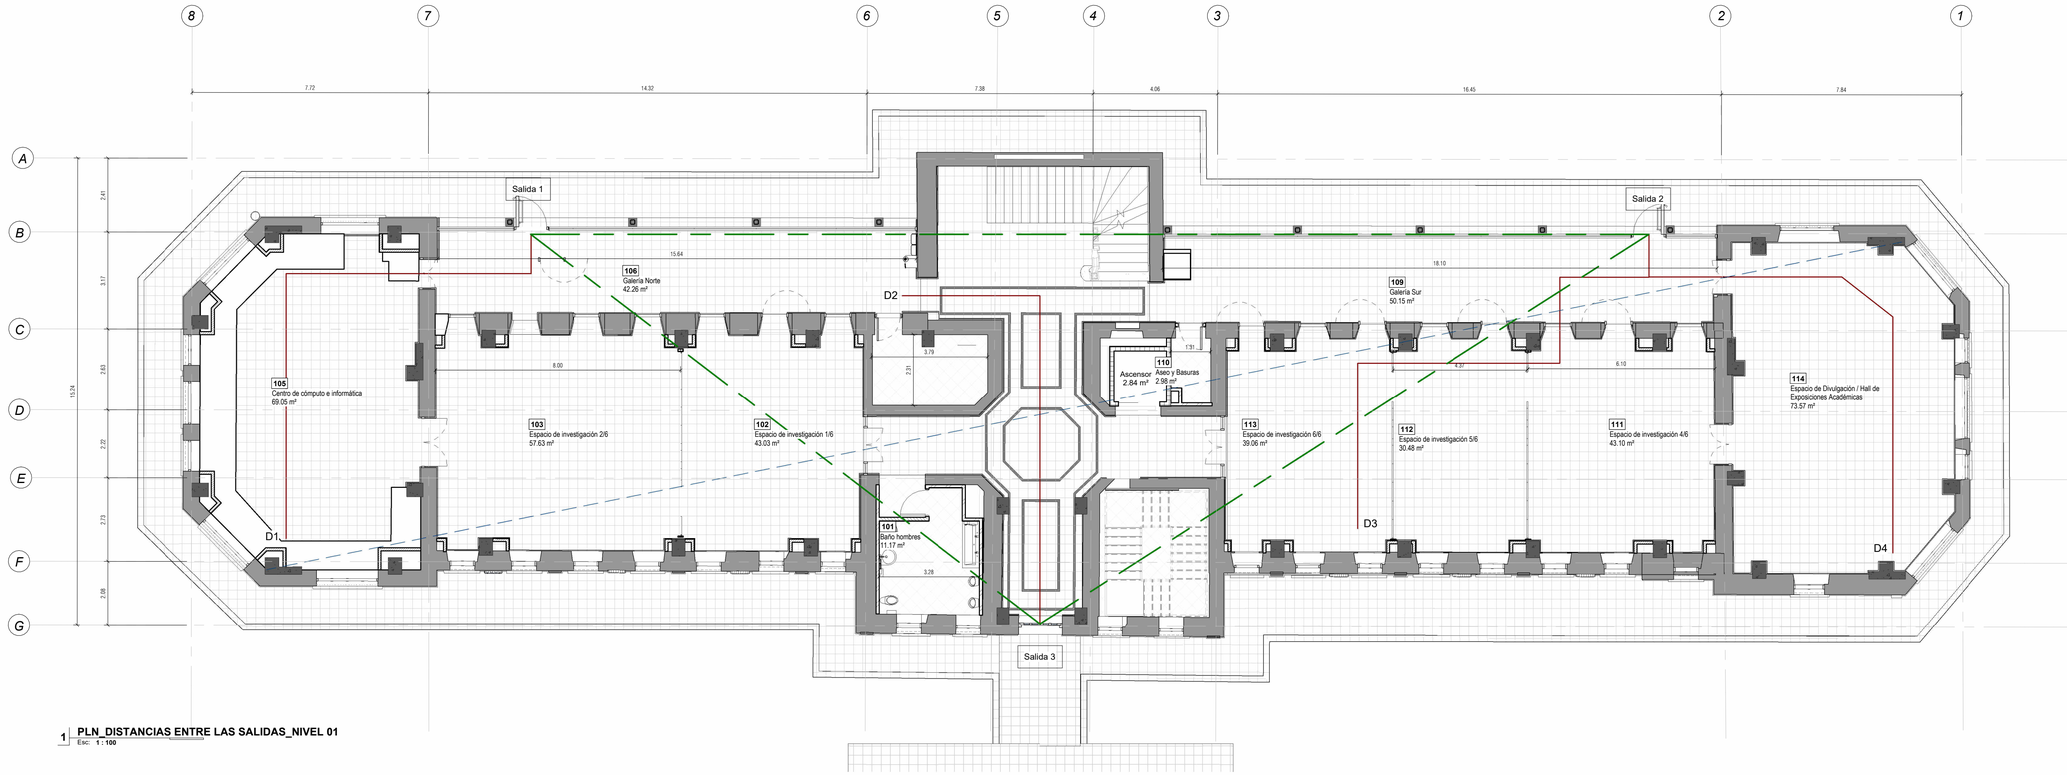

1 PLN_DISTANCIAS ENTRE LAS SALIDAS_NIVEL 01
Esc: **1 : 100**

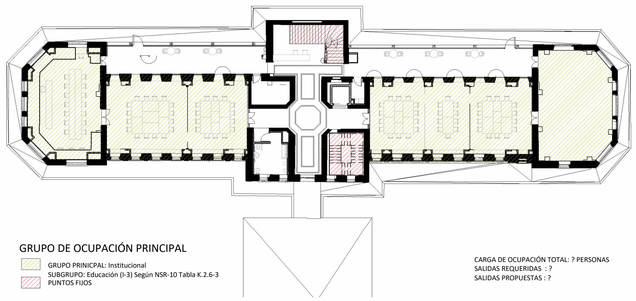

2 GRUPO DE OCUPACIÓN NIVEL 01
Esc: **1 :250**

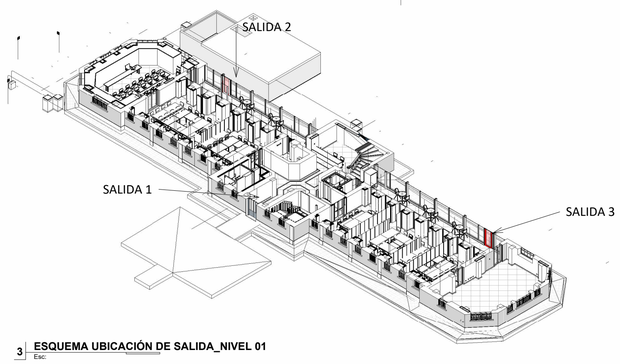

3 ESQUEMA UBICACIÓN DE SALIDA_NIVEL 01
Esc:

TABLA ANCHOS DE SALIDAS PARA PRIMER PISO

NIVEL	DESIGNACIÓN DE SALIDA	ESPACIO		ÁREA ÚTIL (m2)	AREA NETA OCUPANTE (m2) metodo a	AREA NETA OCUPANTE (m2) metodo b (1,8 factor)	NOMENCLATURA GRUPO DE OCUPACIÓN		OCUPACIÓN (Personas)	CARGA TOTAL DE LA SALIDA	NORMA - ANCHOS MÍNIMOS (mm)				CORREDORES Y...		ESCALERAS	
											X(mm)	A(mm)	Y(mm)	B(mm)	ANCHO MÍNIMO SALIDA (mm)	ANCHO PROPUESTO SALIDA (mm)	ANCHO MÍNIMO (mm)	ANCHO PROPUESTO (mm)
PRIMER PISO	SALIDA 1	105	Centro de comuto e...	71,54	4,47	39,7	I3	INSTITUCIONAL EDUCACION	16	77	13	208	15	240	900	1000	1200	NO APLICA
		114	Espacio de Divulgacion/hall de...	73,79	4,61	41,0	I3	INSTITUCIONAL EDUCACION	16		13	208	15	240	900	1000	1200	
	SALIDA2	102	Espacio de investigacion...	26,39	4,40	14,7	I3	INSTITUCIONAL EDUCACION	6		13	78	15	90	900	1000	1200	
		103	Espacio de investigacion...	45,11	4,51	25,1	I3	INSTITUCIONAL EDUCACION	10	77	13	130	15	150	900	1000	1200	
		104	Espacio de investigacion...	26,95	4,49	15,0	I3	INSTITUCIONAL EDUCACION	6		13	78	15	90	900	1000	1200	
	SALIDA 3	111	Espacio de investigacion...	26,13	4,35	14,5	I3	INSTITUCIONAL EDUCACION	6		13	78	15	90	900	2000	1200	
		112	Espacio de investigacion...	51,73	4,70	28,7	I3	INSTITUCIONAL EDUCACION	11	154	13	143	15	165	900	2000	1200	
		113	Espacio de investigacion...	25,89	4,32	14,4	I3	INSTITUCIONAL EDUCACION	6		13	78	15	90	900	2000	1200	
	SUBTOTAL			**347,53**	35,9	193,1			**77**	**308**		0		0				

NOTA: Los valores correspondientes a la nomenclatura de grupos de ocupación y área neta de piso en m2, fueron extraidos de la tabla K.3.3.1 índice de ocupación, incluida dentro del documento denominado " modificaciones técnicas y cientificas del Reglamento Colombiano de Construcción Sismo...

K.3.3.1.2 — La carga de ocupación debe determinarse por el mayor de los dos valores siguientes:
(a) Número real de ocupantes para los cuales este diseñado, según el caso, cada espacio, piso o edificación....

K.3.3.2.3 — Cuando haya baños, cuartos de aseo y de almacenamiento, espacios de entrada y espacios similares ocupados al mismo tiempo con otros espacios del mismo piso de una edificación, su carga de ocupación puede omitirse en los cálculos de lo que corresponde al piso en el cual aquellos cuartos están...

NOMBRES DE ESPACIOS Y...

Número	Nombre	Área
100	Hall de acceso	46.09 m²
101	Baño hombres	11.17 m²
102	Espacio de investigación 1/6	43.03 m²
103	Espacio de investigación 2/6	57.63 m²
104	Espacio de investigación 3/6	Sin colocar
105	Centro de cómputo e informática	69.05 m²
106	Galería Norte	42.26 m²
107	Cuarto Eléctrico, UPS, Rack	9.01 m²
108	Recepción	22.00 m²
109	Galería Sur	50.15 m²
110	Aseo y Basuras	2.98 m²
111	Espacio de investigación 4/6	43.10 m²
112	Espacio de investigación 5/6	30.48 m²
113	Espacio de investigación 6/6	39.06 m²
114	Espacio de Divulgación / Hall de Exposiciones Académicas	73.57 m²

CARACTERIZACIÓN DE MUROS

	Estructura existente.	
	Reforzamiento estructural.	
	Muros existentes.	**M1**
	Muro Nuevo. Muros en Superboard una cara. Espesor 10 cm. Acabado en pintura acrílica "días de ocio" 2 a 3 manos.	**M2**
	Muro Nuevo. Muros en Superboard una cara. Espesor 3.5cm. Acabado en pintura acrílica "día de ocio" 2 a 3 manos.	**M3**
	Muro Nuevo. Muros en Superboard RH una cara. Espesor 10 cm. Acabado en pintura antihongos.	**M4**
	Muro Nuevo. Muros en Superboard RH dos caras. Espesor 12 cm. Acabado en pintura antihongos.	**M5**
	Muro Nuevo. Muro en mampostería, bloque n 4. Acabado con pintura sobre pañete.	**M6**

LÍNEAS DE EMERGENCIA

Línea Única de emergencia	123
Bomberos	119
Cruz Roja	132
Línea Púrpura	01 8000 11 21 37
Línea Psicoactiva o Línea SPA	01 8000 11 21 37
Línea Para Niños, Niñas y Adolecentes	106
Gaula Policia Antisecuestro y Antiextorsión	165
Gaula Ejército	147
Defensa Civil	144
Bogotá	195
Acueducto	116
Codensa	115
Línea Antiterrorista	01 8000 91 96 21 01 8000 12 76 27
Policía Ambiental y Ecológica	5159000 Ext. 56182
Policía de Tránsito y Transporte	#767
Fiscalía General de la Nación	01 8000 91 97 48

DISTANCIAS ENTRE LAS SALIDAS

1 - 2	Piso 1	36.50
1 - 3	Piso 1	20.92
2 - 3	Piso 1	23.59
4 - 5	Piso 2	11.60

DISTANCIAS DE RECORRIDOS

D 1	18.10
D 2	14.67
D 3	19.11
D 4	18.28
D 5	36.19
D 6	43.73
Diagonal Piso 1	54.43
Diagonal Piso 2	54.61

CONVENCIONES

	Líneas de Distancias de Recorridos
	Líneas de Distancias de Diagonales
	Líneas de Distancias entre Salidas
⊗	Indicador de Puerta



MINISTERIO DE CULTURA

MINISTERIO DE CULTURA
DIRECCIÓN DE PATRIMONIO Y MEMORIA

CONSORCIO CONURMA – RINCÓN - LÓPEZ
NIT. 901615033-1

CONSORCIO CONURMA RINCÓN LÓPEZ
NIT: **90161533**
Representante legal: **ING JORGE ALBERTO SALAMANCA**

CONSORCIO RESTAURO SJD Interventoria

CONSORCIO INTERESTAURO
NIT: **901.619.927-9**
Representante legal: **ARQ. MAX OJEDA GÓMEZ**

COMPLEJO HOSPITALARIO SAN JUAN DE DIOS

CARRERA 10 # 1-59 SUR

Contrato Número 3019 de 2022 - Grupo 1

Realizar los estudios técnicos y proyectos de restauración de los Edificios Inmunológico, San Roque y San Jorge los cuales hacen parte del Complejo Hospitalario San Juan de Dios de Bogotá

DESARROLLO

Director:
ARQ RAFAEL RINCÓN
M.P. 8019 CND

Coordinación:
ARQ. NATALIE RODRÍGUEZ
M.P. A25152001-52056665

Especialista:
ING. JENNY PAOLA TORRES
M.P. A25892009-80779463

Elaboró:
ALEXANDRA POLANCO

APROBACIONES

Director interventoría:
MAX OJEDA GÓMEZ
M.P. 25700-00739

Coordinador interventoría:
ARQ. ANDRES BOTERO
M.P. A10400111-1020730624

Especialista interventoría:
Verificador

Revisor externo:

ESPACIO PARA SELLO MINISTERIO DE CULTURA

Supervisión Ministerio: **Dirección de patrimonio y memoria**

CONTIENE

EDIFICIO SAN JORGE


DISTANCIA ENTRE LAS SALIDAS NIVEL 01

Fecha: **31/01/2024**
Escala: **Como se indica**


CHSJD_SJ_ARQ_SH-103

Versión: **V20** No. Plano: **SH-103** de:

Especialidad: **SEGURIDAD HUMANA** Archivo: **CHSJD_SJ_ARQ_19_Arquitectura.rvt**

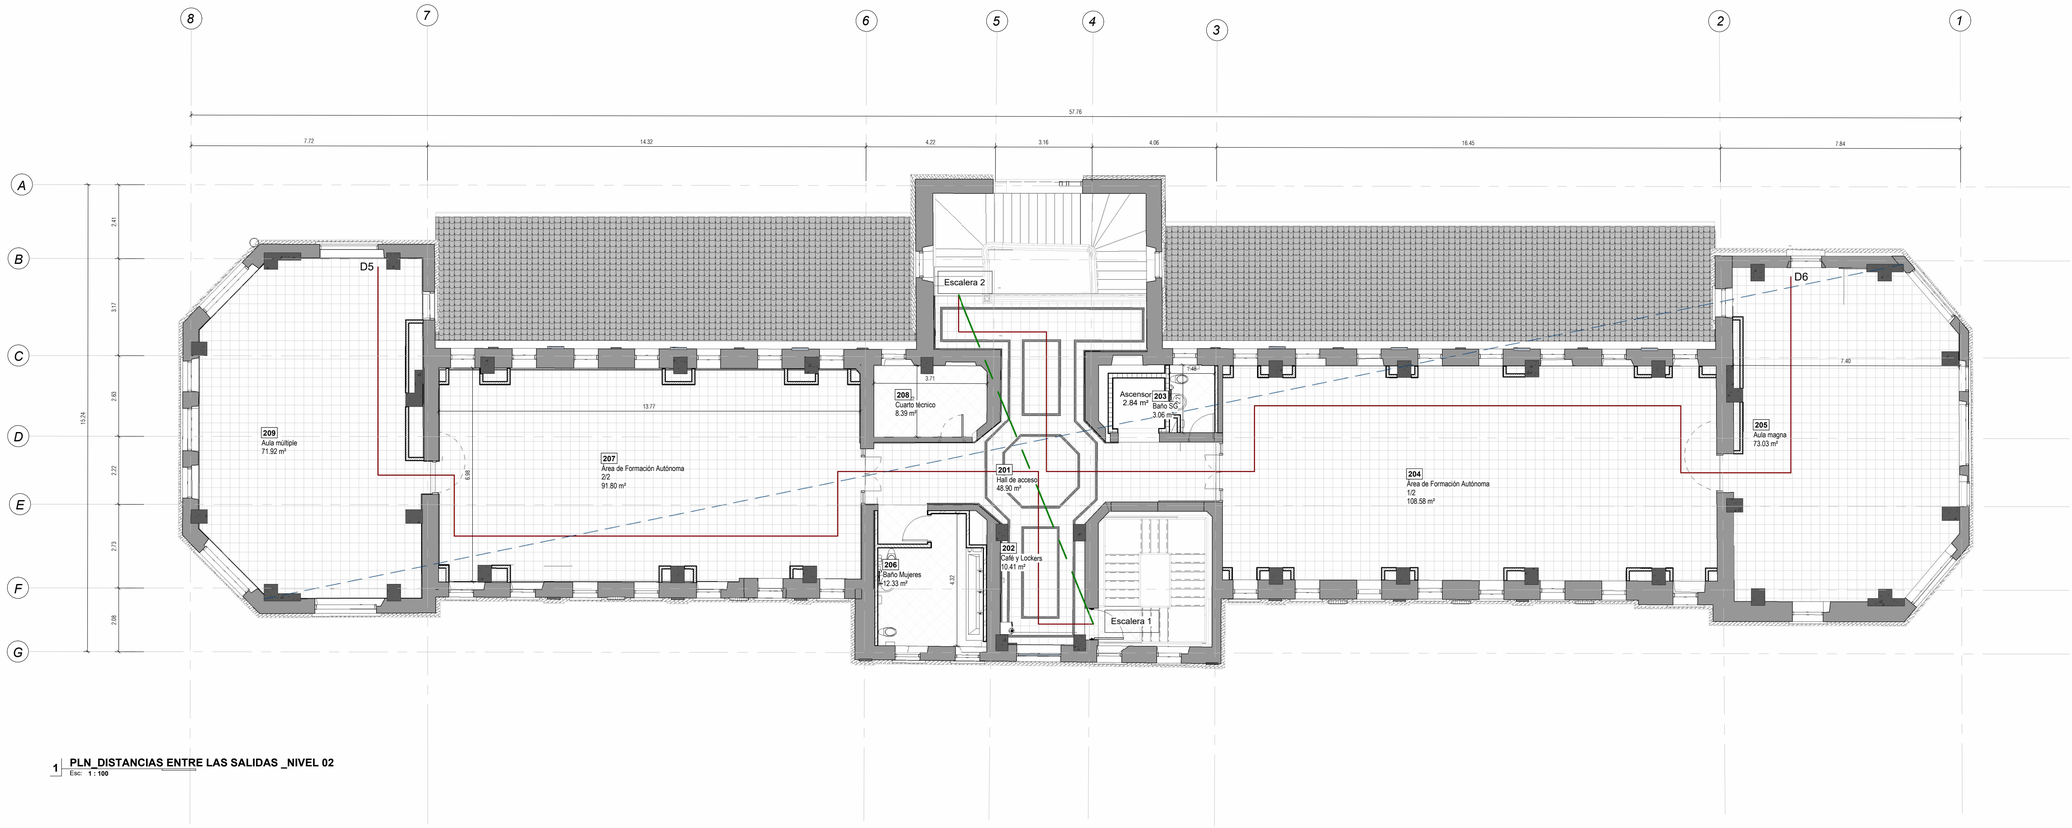

1 PLN_DISTANCIAS ENTRE LAS SALIDAS _NIVEL 02
Esc: 1 : 100

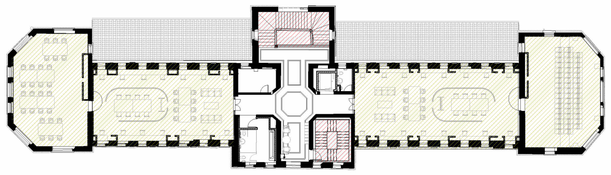


GRUPO DE OCUPACIÓN PRINCIPAL

GRUPO PRINCIPAL: Institucional
SUBGRUPO: Educación (I-3) Según NSR-10 Tabla K.2.6-3
PUNTOS FIJOS

CARGA DE OCUPACIÓN TOTAL: 74 PERSONAS
SALIDAS REQUERIDAS : 3
SALIDAS PROPUESTAS : 3

2 GRUPO DE OCUPACIÓN PISO 2
SH-104 1 : 300

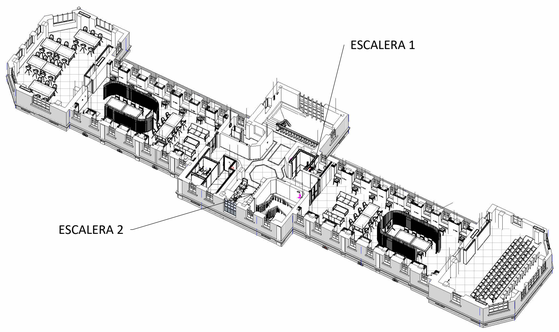

3 ESQUEMA UBICACION DE SALIDAS_NIVEL 02
Esc:

TABLA ANCHOS DE SALIDAS PARA SEGUNDO PISO

NIVEL	DESIGNACIÓN DE SALIDA	ESPACIO		ÁREA ÚTIL (m2)	AREA NETA OCUPANTE (m2) metodo a	AREA NETA OCUPANTE (m2) metodo b (1,8 factor)	NOMENCLATURA GRUPO DE OCUPACIÓN		OCUPACIÓN (Personas)	CARGA TOTAL DE LA SALIDA	NORMA - ANCHOS MÍNIMOS (mm)				CORREDORES Y...		ESCALERAS	
											X(mm)	A(mm)	Y(mm)	B(mm)	ANCHO MÍNIMO SALIDA (mm)	ANCHO PROPUESTO SALIDA (mm)	ANCHO MÍNIMO (mm)	ANCHO PROPUESTO (mm)
SEGUNDO PISO	ESCALERA 1	205	Aula Magna 1/2	76,25	4,49	42,4	I3	INSTITUCIONAL EDUCACION	17	92,3	13	221	15	255	900	1200	1200	NO APLICA
		209	Aula Magna 2/2	75,58	4,72	42,0	I3	INSTITUCIONAL EDUCACION	16	92,3	13	208	15	240	900	1200	1200	
	ESCALERA 2	204	Area de formacion Autónoma 1/2	101,16	4,60	56,2	I3	INSTITUCIONAL EDUCACION	22	92,3	13	286	15	330	900	1200	1200	
		207	Area de formacion Autónoma 2/2	85,94	4,52	47,7	I3	INSTITUCIONAL EDUCACION	19	92,3	13	247	15	285	1200	1200	1200	
	SUBTOTAL			338,93	18,33	188,3			74	369,2		0						

NOTA: Los valores correspondientes a la nomenclatura de grupos de ocupación y área neta de piso en m2, fueron extraídos de la tabla K.3.3.1 índice de ocupación, incluida dentro del documento denominado " modificaciones técnicas y científicas del Reglamento Colombiano de Construcción Sismo Resistente NSR 10. (expedido por el decreto No 926 del 10 de marzo de 2020)

K.3.3.1.2 — La carga de ocupación debe determinarse por el mayor de los dos valores siguientes:
(a) Número real de ocupantes para los cuales este diseñado, según el caso, cada espacio, piso o edificación.
(b) El número resultante de dividir el área del espacio, piso o edificación, por el índice de ocupación previsto en el numeral K.3.3.2, para los Grupos de Ocupación especificados, excepto para áreas con asientos fijos, caso en el cual la carga de ocupación debe ser igual al número de asientos contenidos.

K.3.3.2.3 — Cuando haya baños, cuartos de aseo y de almacenamiento, espacios de entrada y espacios similares ocupados al mismo tiempo con otros espacios del mismo piso de una edificación, su carga de ocupación puede omitirse en los cálculos de lo que corresponde al piso en el cual aquellos cuartos están localizados.

NOMBRES DE LOS ESPACIOS ...

Número	Nombre	Área
201	Hall de acceso	48.90 m²
202	Café y Lockers	10.41 m²
203	Baño SG	3.06 m²
204	Área de Formación Autónoma 1/2	108.58 m²
205	Aula magna	73.03 m²
206	Baño Mujeres	12.33 m²
207	Área de Formación Autónoma 2/2	91.80 m²
208	Cuarto técnico	8.39 m²
209	Aula múltiple	71.92 m²
211	Escalera original	23.02 m²
Total general: 10		451.44 m²

CARACTERIZACIÓN DE MUROS

	Estructura existente.	
	Reforzamiento estructural.	
	Muros existentes.	**M1**
	Muro Nuevo. Muros en Superboard una cara. Espesor 10 cm. Acabado en pintura acrílica "días de ocio" 2 a 3 manos.	**M2**
	Muro Nuevo. Muros en Superboard una cara. Espesor 3.5cm. Acabado en pintura acrílica "día de ocio" 2 a 3 manos.	**M3**
	Muro Nuevo. Muros en Superboard RH una cara. Espesor 10 cm. Acabado en pintura antihongos.	**M4**
	Muro Nuevo. Muros en Superboard RH dos caras. Espesor 12 cm. Acabado en pintura antihongos.	**M5**
	Muro Nuevo. Muro en mampostería, bloque n 4. Acabado con pintura sobre pañete.	**M6**

LÍNEAS DE EMERGENCIA

Línea Única de emergencia	123
Bomberos	119
Cruz Roja	132
Línea Púrpura	01 8000 11 21 37
Línea Psicoactiva o Línea SPA	01 8000 11 21 37
Línea Para Niños, Niñas y Adolecentes	106
Gaula Policia Antisecuestro y Antiextorsión	165
Gaula Ejército	147
Defensa Civil	144
Bogotá	195
Acueducto	116
Codensa	115
Línea Antiterrorista	01 8000 91 96 21 01 8000 12 76 27
Policia Ambiental y Ecológica	5159000 Ext. 56182
Policia de Tránsito y Transporte	#767
Fiscalia General de la Nación	01 8000 91 97 48

DISTANCIAS ENTRE LAS SALIDAS

1 - 2	Piso 1	36.50
1 - 3	Piso 1	20.92
2 - 3	Piso 1	23.59
4 - 5	Piso 2	11.60

DISTANCIAS DE RECORRIDOS

D 1	18.10
D 2	14.67
D 3	19.11
D 4	18.28
D 5	36.19
D 6	43.73
Diagonal Piso 1	54.43
Diagonal Piso 2	54.61

CONVENCIONES

	Líneas de Distancias de Recorridos
	Líneas de Distancias de Diagonales
	Líneas de Distancias entre Salidas
⊗	Indicador de Puerta



MINISTERIO DE CULTURA

MINISTERIO DE CULTURA
DIRECCIÓN DE PATRIMONIO Y MEMORIA

CONSORCIO
CONURMA – RINCÓN - LÓPEZ
NIT. 901615033-1

CONSORCIO CONURMA RINCÓN LÓPEZ
NIT: **90161533**
Representante legal: **ING JORGE ALBERTO SALAMANCA**

CONSORCIO RESTAURO SJD
Interventoría

CONSORCIO INTERESTAURO
NIT: **901.619.927-9**
Representante legal: **ARQ. MAX OJEDA GÓMEZ**

COMPLEJO HOSPITALARIO SAN JUAN DE DIOS

CARRERA 10 # 1-59 SUR

Contrato Número 3019 de 2022 - Grupo 1

Realizar los estudios técnicos y proyectos de restauración de los Edificios Inmunológico, San Roque y San Jorge los cuales hacen parte del Complejo Hospitalario San Juan de Dios de Bogotá

DESARROLLO

Director:
ARQ RAFAEL RINCÓN
M.P. 8019 CND

Coordinación:
ARQ. NATALIE RODRÍGUEZ
M.P. A25152001-52056665

Especialista:
ING. JENNY PAOLA TORRES
M.P. A25892009-80779463

Elaboró:
ALEXANDRA POLANCO

APROBACIONES

Director interventoría:
MAX OJEDA GÓMEZ
M.P. 25700-00739

Coordinación interventoría:
ARQ. JAMES ROMERO
M.P. A1042111T1020730624

Especialista interventoría:
Verificador

Revisor externo:

ESPACIO PARA SELLO MINISTERIO DE CULTURA

Supervisión Ministerio: **Dirección de patrimonio y memoria**

CONTIENE

EDIFICIO SAN JORGE

DISTANCIA_ENTRE_LAS_SALIDAS_PRIMER_NIVEL

Fecha: **31/01/2024**
Escala: **Como se indica**

CHSJD_SJ_ARQ_SH-104

Versión: **V20** No. Plano: **SH-104** de:

Especialidad: **SEGURIDAD HUMANA** Archivo: **CHSJD_SJ_ARQ_19_Arquitectura.rvt**