


MINISTERIO DE CULTURA

MINISTERIO DE CULTURA
DIRECCIÓN DE PATRIMONIO Y MEMORIA

CONSORCIO
CONURMA – RINCÓN - LÓPEZ
NIT. 901615033-1

**CONSORCIO CONURMA RINCÓN LÓPEZ**
NIT: **90161533**
Representante legal: **ING JORGE ALBERTO SALAMANCA**

CONSORCIO
RESTAURO SJD
Interventoría

**CONSORCIO INTERESTAURO**
NIT: **901.619.927-9**
Representante legal: **ARQ. MAX OJEDA GÓMEZ**

**COMPLEJO HOSPITALARIO SAN JUAN DE DIOS**

CARRERA 10 # 1-59 SUR

**Contrato Número 3019 de 2022 - Grupo 1**

Realizar los estudios técnicos y proyectos de restauración de los Edificios Inmunológico, San Roque y San Jorge los cuales hacen parte del Complejo Hospitalario San Juan de Dios de Bogotá

**DESARROLLO**

Director:
**ARQ. RAFAEL RINCÓN**
M.P. 8019CND

Coordinación:
**ARQ. OLGA LUCÍA CASTAÑEDA**
M.P. A25802008-53165348

Especialista:
**LUIS GUILLERMO RAMIREZ**
M.P.

Elaboró:
**Author**

**APROBACIONES**

Director interventoría:
**MAX OJEDA GÓMEZ**
M.P. 25700-00739

Coordinación interventoría:
**MARIANA MARTÍNEZ**
M.P. A17602017-1088321680

Especialista interventoría:
**Checker**

Revisor externo:

ESPACIO
PARA
SELLO
MINISTERIO
DE CULTURA

Supervisión Ministerio: **CARLOS AMEZQUITA**
Apoyo Supervisión Ministerio: **CLAUDIA JIMÉNEZ**

**CONTIENE**

**INMUNOLÓGICO**


**PISO 1**

Fecha: **31/01/2024**
Escala: **1 : 75**

**CHSJD_IN_SEM_01**

Versión: **V-01** No. Plano: **01** de: **00**

Especialidad: **SEÑA**
Archivo: **C:\CHSJD\INMUNOLÓGICO\CHSJD_01_IN__SEM_01_Señalizacion.rvt**

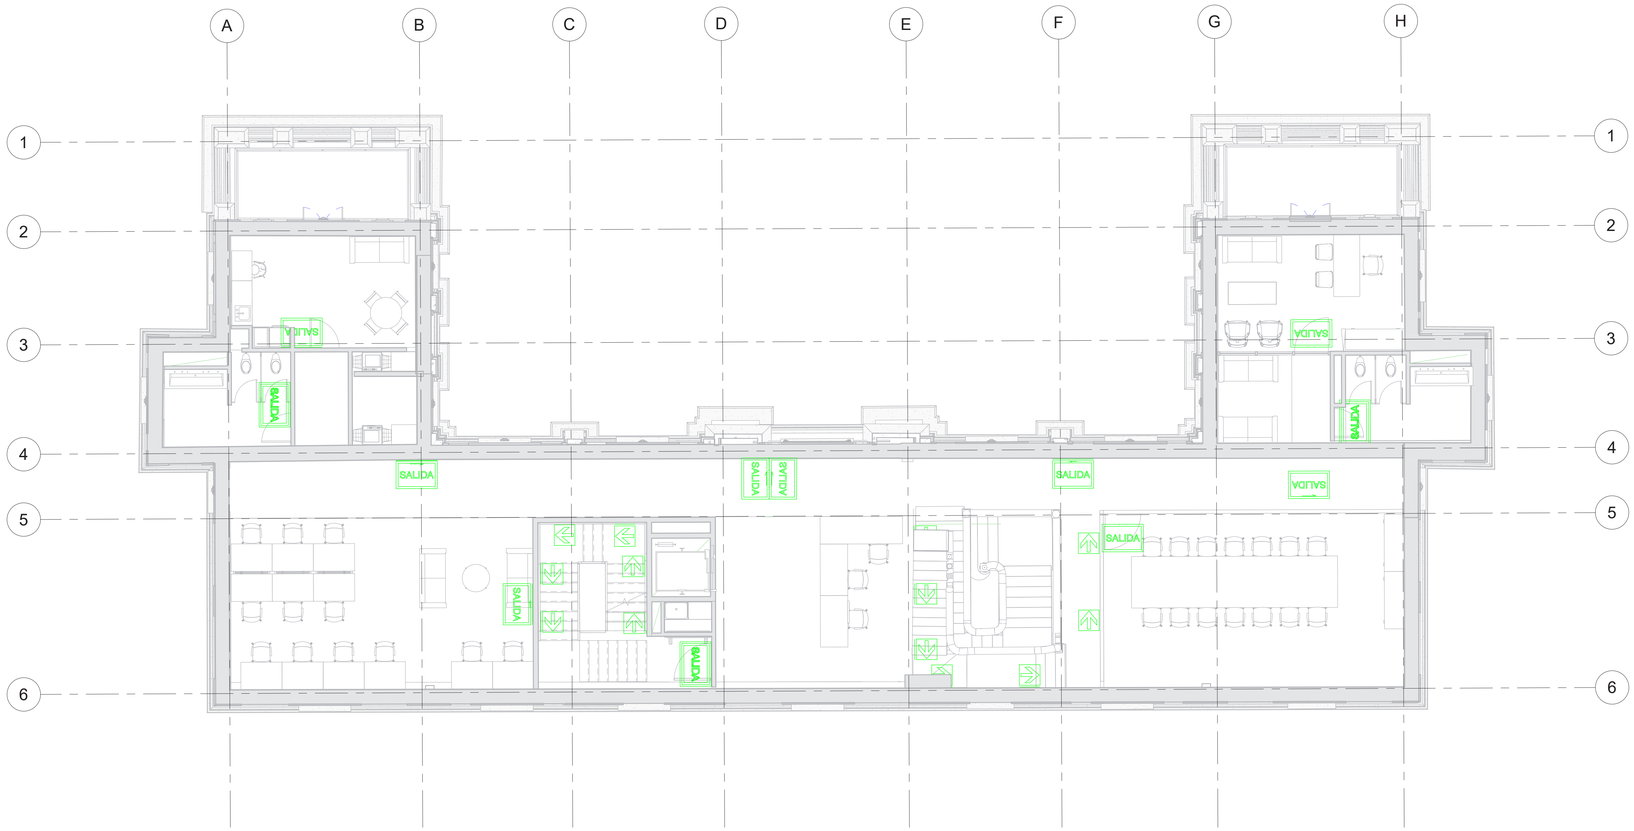


MINISTERIO DE CULTURA

MINISTERIO DE CULTURA
DIRECCIÓN DE PATRIMONIO Y MEMORIA

CONSORCIO
CONURMA – RINCÓN - LÓPEZ
NIT 901615033-1

**CONSORCIO CONURMA RINCÓN LÓPEZ**
NIT: **90161533**
Representante legal: **ING JORGE ALBERTO SALAMANCA**

CONSORCIO
RESTAURO SJD
Interventoría

**CONSORCIO INTERESTAURO**
NIT: **901.619.927-9**
Representante legal: **ARQ. MAX OJEDA GÓMEZ**

**COMPLEJO HOSPITALARIO SAN JUAN DE DIOS**

CARRERA 10 # 1-59 SUR

**Contrato Número 3019 de 2022 - Grupo 1**

Realizar los estudios técnicos y proyectos de restauración de los Edificios Inmunológico, San Roque y San Jorge los cuales hacen parte del Complejo Hospitalario San Juan de Dios de Bogotá

**DESARROLLO**

Director:
**ARQ. RAFAEL RINCÓN**
M.P. 8019CND

Coordinación:
**ARQ. OLGA LUCÍA CASTAÑEDA**
M.P. A25802008-53165348

Especialista:
**LUIS GUILLERMO RAMIREZ**
M.P.

Elaboró:
**Author**

**APROBACIONES**

Director interventoría:
**MAX OJEDA GÓMEZ**
M.P. 25700-00739

Coordinación interventoría:
**MARIANA MARTÍNEZ**
M.P. A17882017-1088321680

Especialista interventoría:
**Checker**

Revisor externo:

ESPACIO
PARA
SELLO
MINISTERIO
DE CULTURA

Supervisión Ministerio: **CARLOS AMEZQUITA**
Apoyo Supervisión Ministerio: **CLAUDIA JIMÉNEZ**

**CONTIENE**


**INMUNOLÓGICO**

**PISO 2**

Fecha: **31/01/2024**
Escala: **1 : 75**

**CHSJD_IN_SEM_02**

Versión: **V-01** No. Plano: **02** de:
Especialidad: **SEÑALIZACIÓN**
Archivo: **C:\CHSJD\INMUNOLÓGICO\CHSJD_02_IN_-_SEM_01_Señalizacion.rvt**

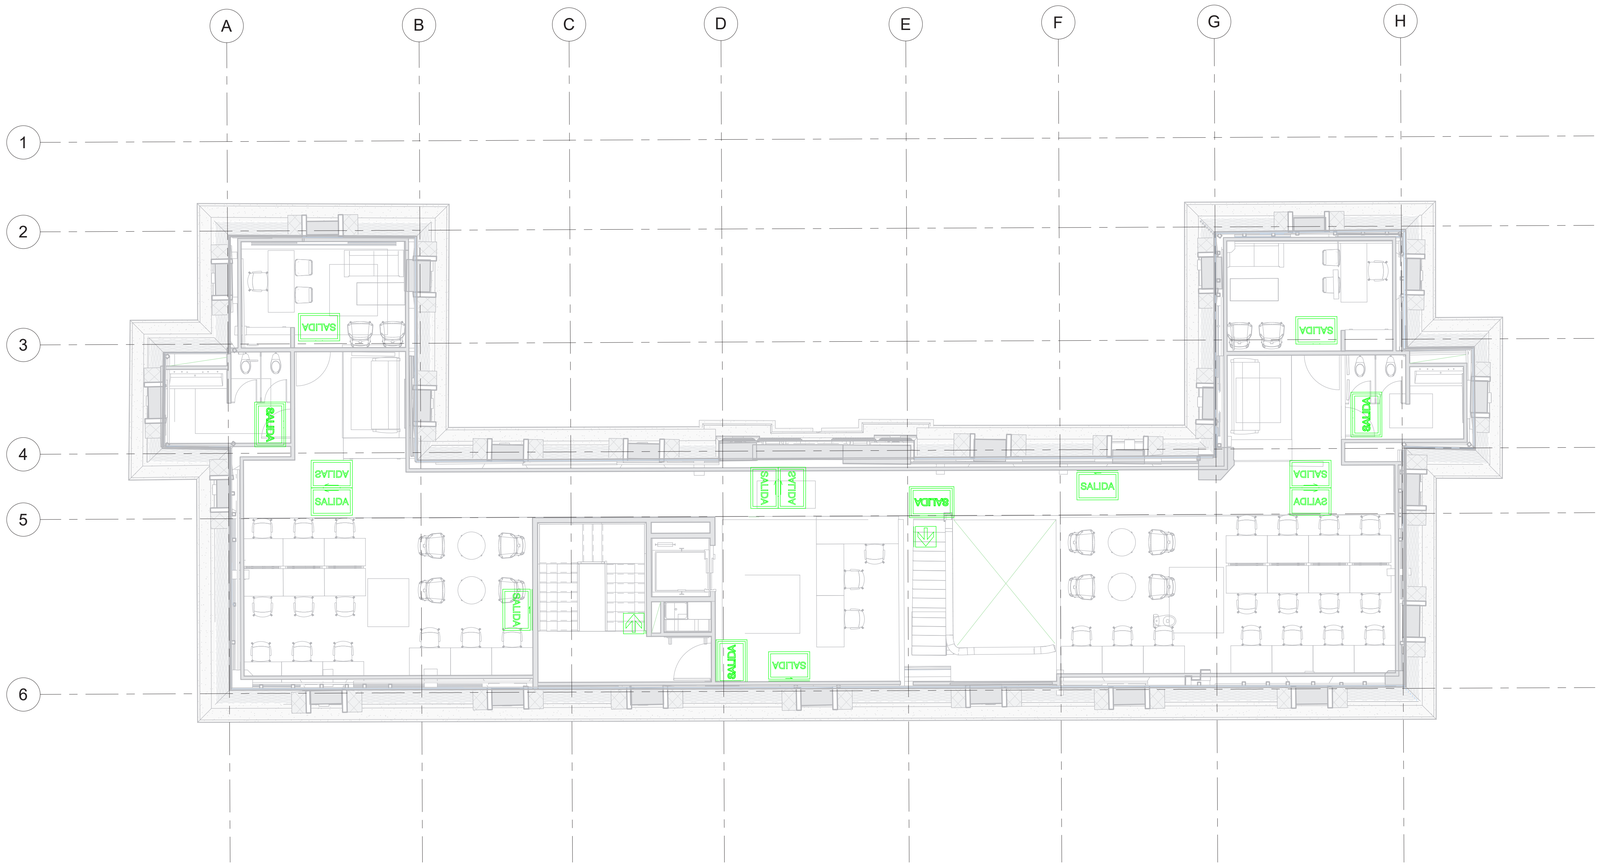


MINISTERIO DE CULTURA

MINISTERIO DE CULTURA
DIRECCIÓN DE PATRIMONIO Y MEMORIA

CONSORCIO
CONURMA – RINCÓN - LÓPEZ
NIT.901615033-1

CONSORCIO CONURMA RINCÓN LÓPEZ
NIT: **90161533**
Representante legal: **ING JORGE ALBERTO SALAMANCA**

CONSORCIO
RESTAURO SJD
Interventoría

CONSORCIO INTERESTAURO
NIT: **901.619.927-9**
Representante legal: **ARQ. MAX OJEDA GÓMEZ**

**COMPLEJO HOSPITALARIO SAN JUAN DE DIOS**

CARRERA 10 # 1-59 SUR

**Contrato Número 3019 de 2022 - Grupo 1**

Realizar los estudios técnicos y proyectos de restauración de los Edificios Inmunológico, San Roque y San Jorge los cuales hacen parte del Complejo Hospitalario San Juan de Dios de Bogotá

**DESARROLLO**

Director:
**ARQ. RAFAEL RINCÓN**
M.P. 8019CND

Coordinación:
**ARQ. OLGA LUCÍA CASTAÑEDA**
M.P. A25602008-53165348

Especialista:
**LUIS GUILLERMO RAMIREZ**
M.P.

Elaboró:

**APROBACIONES**

Director interventoría:
**MAX OJEDA GÓMEZ**
M.P. 25700-24774

Coordinación interventoría:
**MARIANA MARTÍNEZ**
M.P. A1780201T-1088321600

Especialista interventoría:
**Checker**

Revisor externo:

ESPACIO
PARA
SELLO
MINISTERIO
DE CULTURA

Supervisión Ministerio: **CARLOS AMEZQUITA**
Apoyo Supervisión Ministerio: **CLAUDIA JIMÉNEZ**

**CONTIENE**

**INMUNOLÓGICO**

**PISO 3**

Fecha: **31/01/2024**
Escala: **1 : 75**

**CHSJD_IN_SEM_03**


Versión: **V-01** No. Plano: **03** de:


Especialidad: **SEÑALIZACIÓN** Archivo: **C:\CHSJD\INMUNOLÓGICO\CHSJD_GI_IN__SEM_01_Señalizacion.rvt**








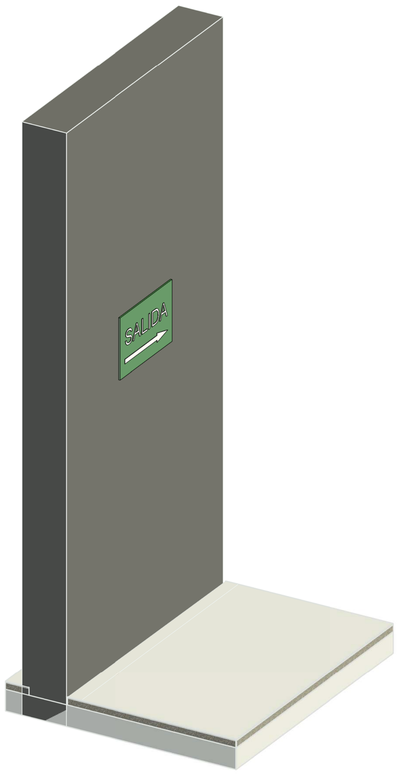

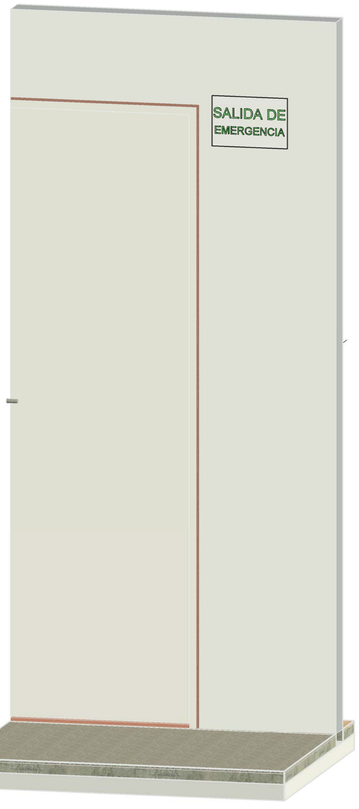



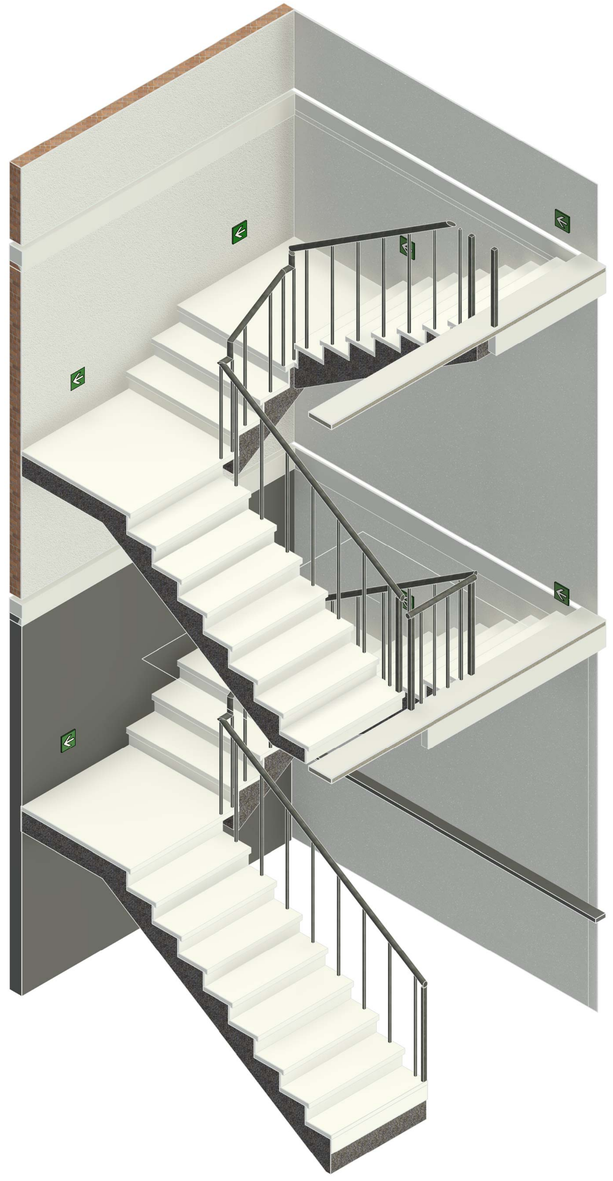

MINISTERIO DE CULTURA

**MINISTERIO DE CULTURA**
**DIRECCIÓN DE PATRIMONIO Y MEMORIA**

CONSORCIO
CONURMA – RINCÓN - LÓPEZ
NIT. 901615033-1

**CONSORCIO CONURMA RINCÓN LÓPEZ**
NIT: **90161533**
Representante legal: **ING JORGE ALBERTO SALAMANCA**

CONSORCIO
RESTAURO SJD
Interventoría

**CONSORCIO INTERESTAURO**
NIT: **901.619.927-9**
Representante legal: **ARQ. MAX OJEDA GÓMEZ**

**COMPLEJO HOSPITALARIO SAN JUAN DE DIOS**

CARRERA 10 # 1-59 SUR

**Contrato Número 3019 de 2022 - Grupo 1**

Realizar los estudios técnicos y proyectos de restauración de los Edificios Inmunológico, San Roque y San Jorge los cuales hacen parte del Complejo Hospitalario San Juan de Dios de Bogotá

**DESARROLLO**

Director:
**ARQ. RAFAEL RINCÓN**
M.P. 8019CND

Coordinación:
**ARQ. OLGA LUCÍA CASTAÑEDA**
M.P. A25802008-53165348

Especialista:
**LUIS GUILLERMO RAMIREZ**
M.P.

Elaboró:
**Author**

**APROBACIONES**

Director interventoría:
**MAX OJEDA GÓMEZ**
M.P. 25700-00739

Coordinación interventoría:
**MARIANA MARTÍNEZ**
M.P. A17882017-1088321680

Especialista interventoría:
**Checker**

Revisor externo:

ESPACIO
PARA
SELLO
MINISTERIO
DE CULTURA

Supervisión Ministerio: **CARLOS AMEZQUITA**
Apoyo Supervisión Ministerio: **CLAUDIA JIMÉNEZ**

**CONTIENE**


**INMUNOLÓGICO**
**DETALLE SEÑALIZACIÓN**


Fecha: **31/01/2024**
Escala:


**CHSJD_IN_SEM_03.1**


Versión: **V-01** No. Plano: **03.1** de:
Especialidad: **SEÑALIZACIÓN** Archivo: **C:\CHSJD\INMUNOLÓGICO\CHSJD_01_IN_-_SEM_01_Señalizacion.rvt**



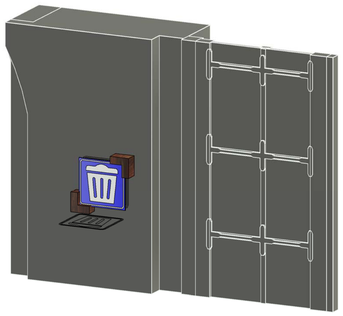

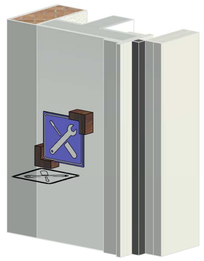

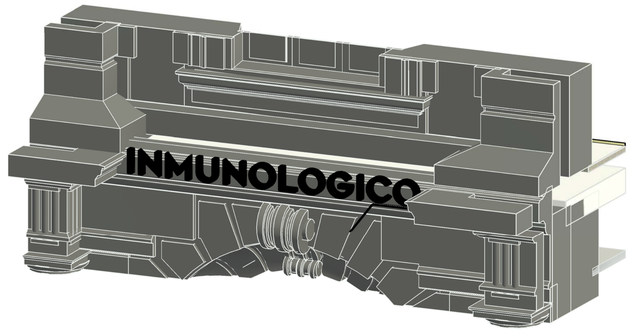


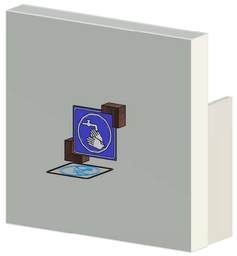





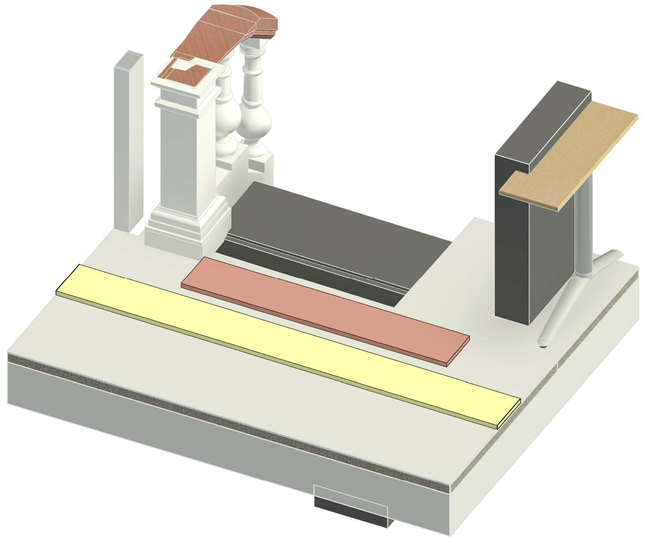

MINISTERIO DE CULTURA

MINISTERIO DE CULTURA
DIRECCIÓN DE PATRIMONIO Y MEMORIA

CONSORCIO
CONURMA – RINCÓN - LÓPEZ
NIT.901615033-1

**CONSORCIO CONURMA RINCÓN LÓPEZ**
NIT: **901615333**
Representante legal: **ING JORGE ALBERTO SALAMANCA**

CONSORCIO RESTAURO SJD
Interventoría

**CONSORCIO INTERESTAURO**
NIT: **901.619.927-9**
Representante legal: **ARQ. MAX OJEDA GÓMEZ**

**COMPLEJO HOSPITALARIO SAN JUAN DE DIOS**
CARRERA 10 # 1-59 SUR
**Contrato Número 3019 de 2022 - Grupo 1**
Realizar los estudios técnicos y proyectos de restauración de los Edificios Inmunológico, San Roque y San Jorge los cuales hacen parte del Complejo Hospitalario San Juan de Dios de Bogotá

**DESARROLLO**

Director:
**ARQ. RAFAEL RINCÓN**
M.P. 8019CND

Coordinación:
**ARQ. OLGA LUCÍA CASTAÑEDA**
M.P. A25802008-53165348

Especialista:
**LUIS GUILLERMO RAMIREZ**
M.P.

Elaboró:
**Author**

**APROBACIONES**

Director interventoría:
**MAX OJEDA GÓMEZ**
M.P. 25700-00739

Coordinación interventoría:
**MARIANA MARTÍNEZ**
M.P. A1780207-1088321680

Especialista interventoría:
**Checker**

Revisor externo:

ESPACIO PARA SELLO MINISTERIO DE CULTURA

Supervisión Ministerio: **CARLOS AMEZQUITA**
Apoyo Supervisión Ministerio: **CLAUDIA JIMÉNEZ**

**CONTIENE**

# INMUNOLÓGICO


**DETALLES INSTALACION**

Fecha: **31/01/2024**
Escala:

**CHSJD_IN_SEM_03.2**

Versión: **V-01** No. Plano: **03.2** de:

Especialidad: **SEÑALIZACIÓN**
Archivo: **C:\CHSJD\INMUNOLÓGICO\CHSJD_GI_IN_-_SEM_01_Señalizacion.rvt**

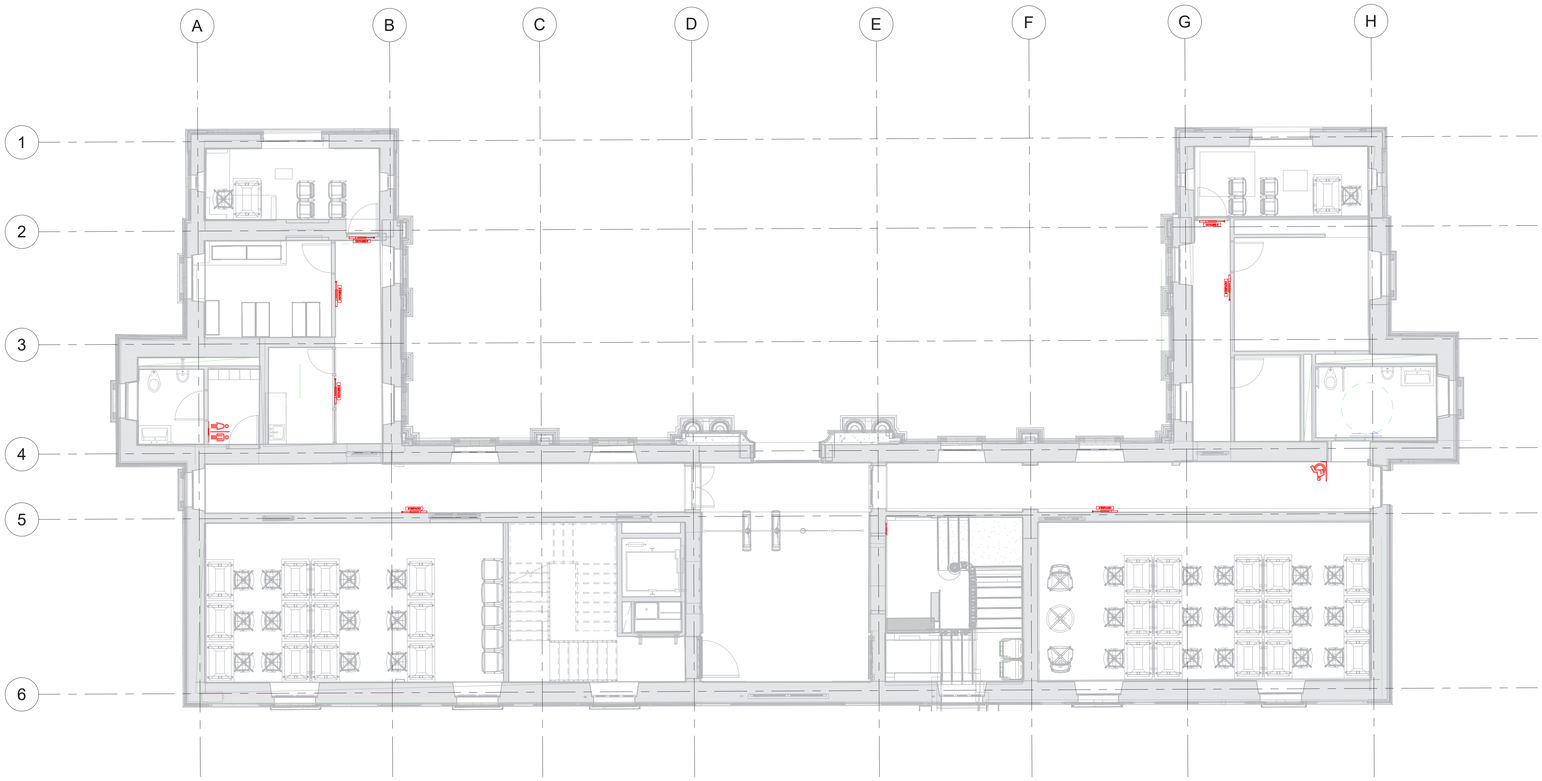


MINISTERIO DE CULTURA

MINISTERIO DE CULTURA
DIRECCIÓN DE PATRIMONIO Y MEMORIA

CONSORCIO
CONURMA – RINCÓN – LÓPEZ
NIT. 901615033-1

**CONSORCIO CONURMA RINCÓN LÓPEZ**
NIT: **90161533**
Representante legal: **ING JORGE ALBERTO SALAMANCA**

CONSORCIO
RESTAURO SJD
Interventoría

**CONSORCIO INTERESTAURO**
NIT: **901.619.927-9**
Representante legal: **ARQ. MAX OJEDA GÓMEZ**

**COMPLEJO HOSPITALARIO SAN JUAN DE DIOS**

CARRERA 10 # 1-59 SUR

**Contrato Número 3019 de 2022 - Grupo 1**

Realizar los estudios técnicos y proyectos de restauración de los Edificios Inmunológico, San Roque y San Jorge los cuales hacen parte del Complejo Hospitalario San Juan de Dios de Bogotá

**DESARROLLO**

Director:
**ARQ. RAFAEL RINCÓN**
M.P. 8016CND

Coordinación:
**ARQ. OLGA LUCÍA CASTAÑEDA**
M.P. A2500208-53165348

Especialista:
**LUIS GUILLERMO RAMIREZ**
M.P.

Elaboró:
**Author**

**APROBACIONES**

Director interventoría:
**MAX OJEDA GÓMEZ**
M.P. 25700-20736

Coordinación interventoría:
**MARIANA MARTÍNEZ**
M.P. A17B0317-108832168D

Especialista interventoría:
**Checker**

Revisor externo:

ESPACIO
PARA
SELLO
MINISTERIO
DE CULTURA

Supervisión Ministerio: **CARLOS AMEZQUITA**
Apoyo Supervisión Ministerio: **CLAUDIA JIMÉNEZ**

**CONTIENE**

**INMUNOLÓGICO**

**PISO 1**


Fecha: **31/01/2024**
Escala: **1 : 75**

**CHSJD_IN_SEM_04**


Versión: **V-01** No. Plano: **04** de:

Especialidad: **SEÑALIZACIÓN**

Archivo: **C:\CHSJD\INMUNOLÓGICO\CHSJD_OI_IN_-_SEM_01_Señalizacion.rvt**

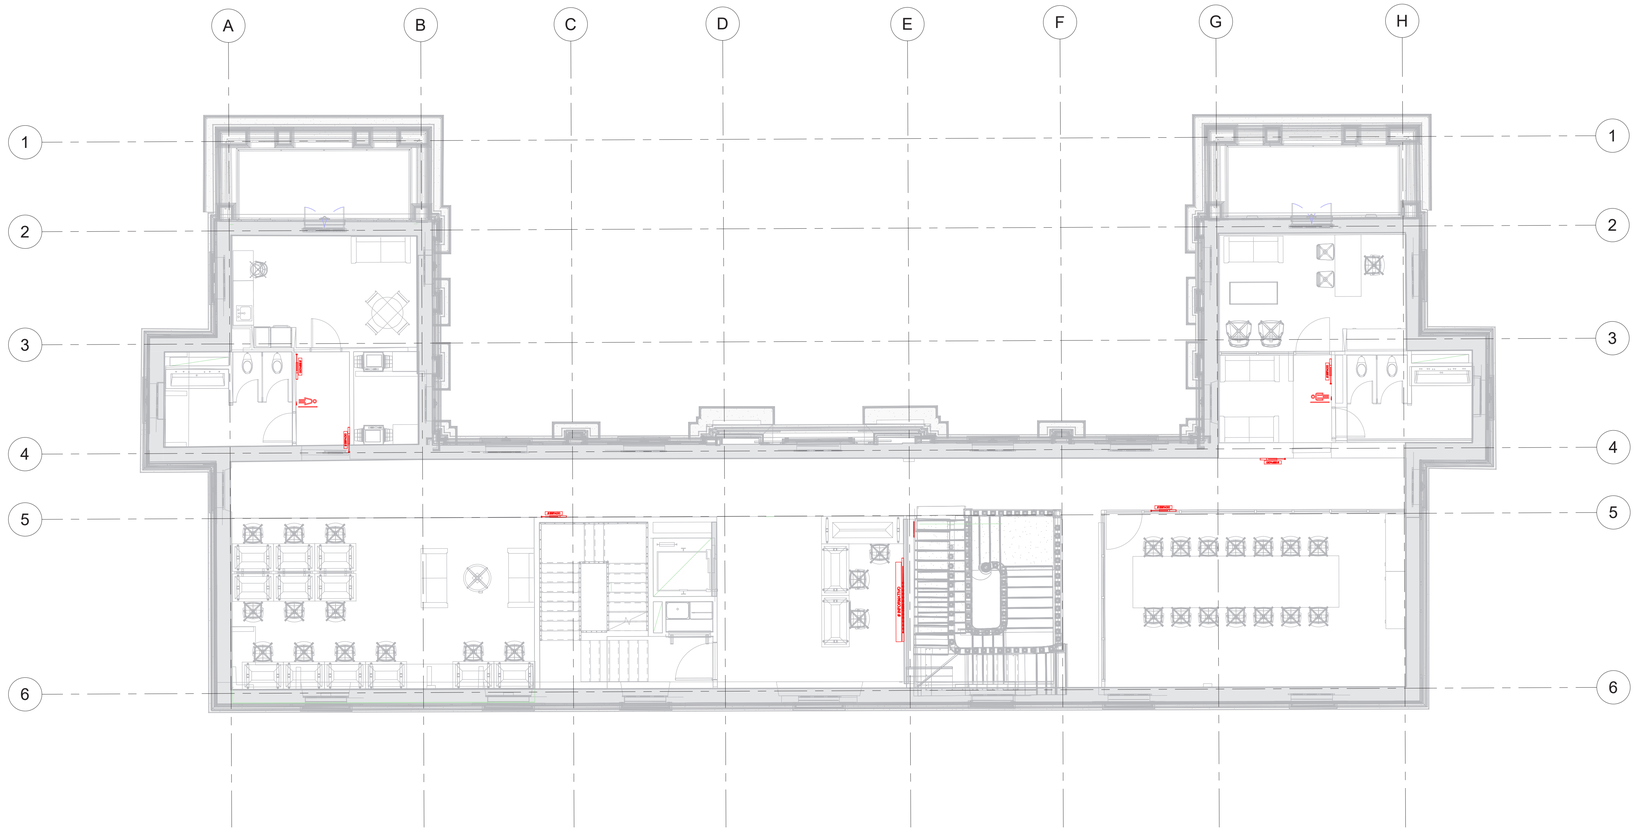


| | | | | | |
|---|---|---|---|---|---|
| **MINISTERIO DE CULTURA**<br>**MINISTERIO DE CULTURA**<br>**DIRECCIÓN DE PATRIMONIO Y MEMORIA** | CONSORCIO<br>CONURMA – RINCÓN – LÓPEZ<br>NIT. 901615033-1<br>**CONSORCIO CONURMA RINCÓN LÓPEZ**<br>NIT: **901615533**<br>Representante legal: **ING JORGE ALBERTO SALAMANCA** | CONSORCIO<br>RESTAURO SJD<br>Interventoría<br>**CONSORCIO INTERESTAURO**<br>NIT: **901.619.927-9**<br>Representante legal: **ARQ. MAX OJEDA GÓMEZ** | **COMPLEJO HOSPITALARIO SAN JUAN DE DIOS**<br>CARRERA 10 # 1-59 SUR<br>**Contrato Número 3019 de 2022 - Grupo 1**<br>Realizar los estudios técnicos y proyectos de restauración de los Edificios Inmunológico, San Roque y San Jorge los cuales hacen parte del Complejo Hospitalario San Juan de Dios de Bogotá | **DESARROLLO**<br>Director:<br>**ARQ. RAFAEL RINCÓN**<br>M.P. 8019CND<br>Coordinación:<br>**ARQ. OLGA LUCÍA CASTAÑEDA**<br>M.P. A25802008-53165348<br>Especialista:<br>M.P.<br>**LUIS GUILLERMO RAMIREZ**<br>Elaboró:<br>**Author** | **APROBACIONES**<br>Director interventoría:<br>**MAX OJEDA GÓMEZ**<br>M.P. 25700-00739<br>Coordinación interventoría:<br>**MARIANA MARTÍNEZ**<br>M.P. A17802017-1088321680<br>Especialista interventoría:<br>**Checker**<br>Revisor externo:<br>Supervisión Ministerio: **CARLOS AMEZQUITA**<br>Apoyo Supervisión Ministerio: **CLAUDIA JIMÉNEZ** | ESPACIO<br>PARA<br>SELLO<br>MINISTERIO<br>DE CULTURA | **CONTIENE**<br>**INMUNOLÓGICO**<br>**PISO 2**<br>Fecha: **2031/01/2024**<br>Escala: **1 : 75**<br>**CHSJD_IN_SEM_05**<br>Versión: **V-01** No. Plano: **05** de:<br>Especialidad: **SEÑALIZACIÓN**<br>Archivo: **C:\CHSJD\INMUNOLÓGICO\CHSJD_GI_IN__SEM_01_Señalizacion.rvt** |

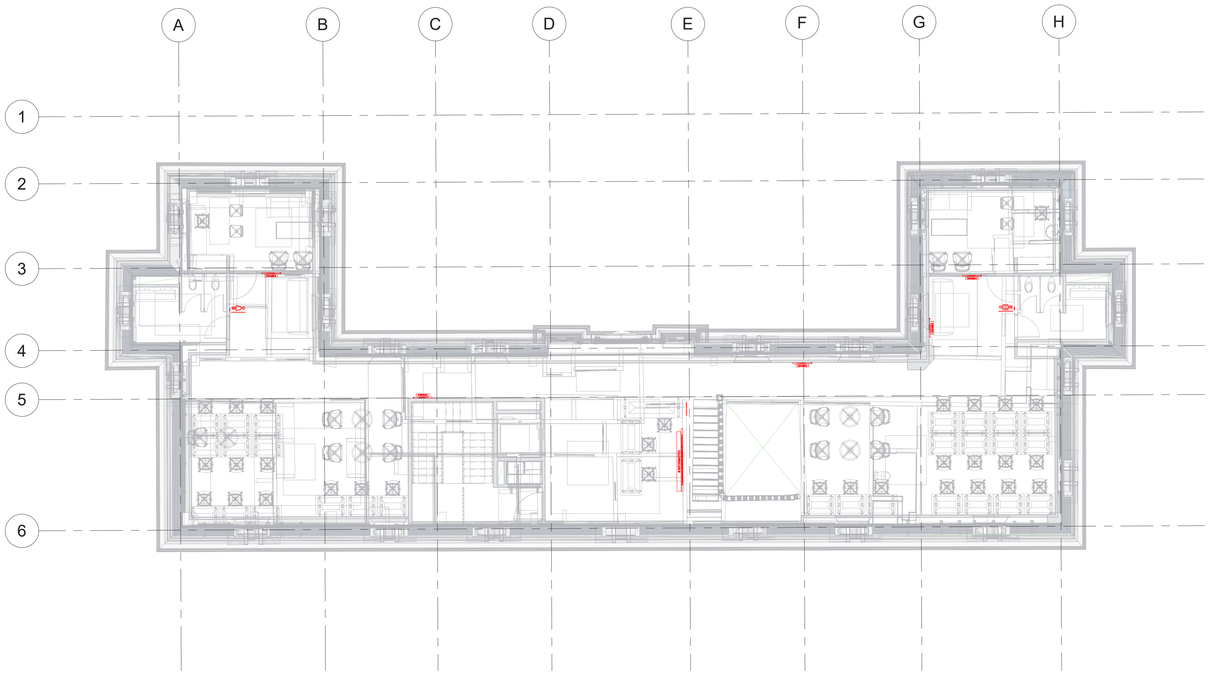


MINISTERIO DE CULTURA

MINISTERIO DE CULTURA
DIRECCIÓN DE PATRIMONIO Y MEMORIA

CONSORCIO
CONURMA – RINCÓN – LÓPEZ
NIT. 901615033-1

**CONSORCIO CONURMA RINCÓN LÓPEZ**
NIT: **90161533**
Representante legal: **ING JORGE ALBERTO SALAMANCA**

CONSORCIO
RESTAURO SJD
Interventoría

**CONSORCIO INTERESTAURO**
NIT: **901.619.927-9**
Representante legal: **ARQ. MAX OJEDA GÓMEZ**

**COMPLEJO HOSPITALARIO SAN JUAN DE DIOS**

CARRERA 10 # 1-59 SUR

**Contrato Número 3019 de 2022 - Grupo 1**

Realizar los estudios técnicos y proyectos de restauración de los Edificios Inmunológico, San Roque y San Jorge los cuales hacen parte del Complejo Hospitalario San Juan de Dios de Bogotá

**DESARROLLO**

Director:
**ARQ. RAFAEL RINCÓN**
M.P. 8019CND

Coordinación:
**ARQ. OLGA LUCÍA CASTAÑEDA**
M.P. A25802008-53165348

Especialista:
**LUIS GUILLERMO RAMIREZ**
M.P.

Elaboró:
**Author**

**APROBACIONES**

Director interventoría:
**MAX OJEDA GÓMEZ**
M.P. 25700-00739

Coordinación interventoría:
**MARIANA MARTÍNEZ**
M.P. A17502017-1088321680

Especialista interventoría:
**Checker**

Revisor externo:

ESPACIO
PARA
SELLO
MINISTERIO
DE CULTURA

Supervisión Ministerio: **CARLOS AMEZQUITA**
Apoyo Supervisión Ministerio: **CLAUDIA JIMÉNEZ**

**CONTIENE**


**INMUNOLÓGICO**

**PISO 3**


Fecha: **231/01/2024**
Escala: **1 : 100**


**CHSJD_IN_SEM_06**

Versión: **V-01** No. Plano: **06** de:
Especialidad: **SEÑALIZACIÓN**
Archivo: **C:\CHSJD\INMUNOLÓGICO\CHSJD_01_IN_-_SEM_01_Señalizacion.rvt**

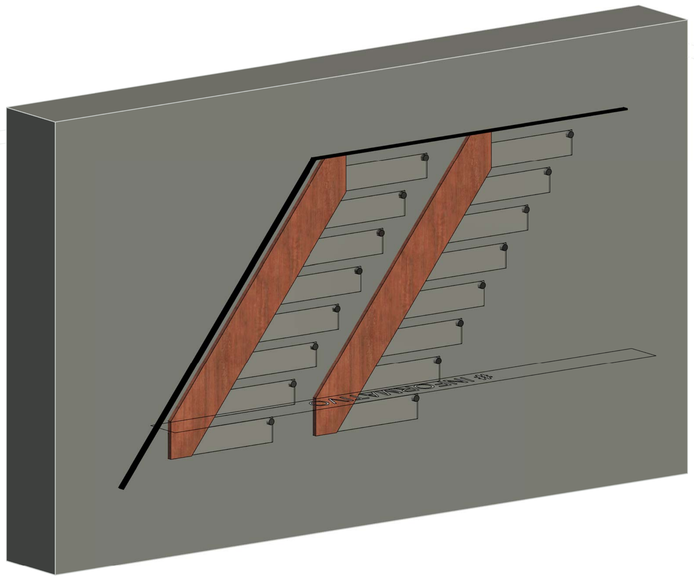





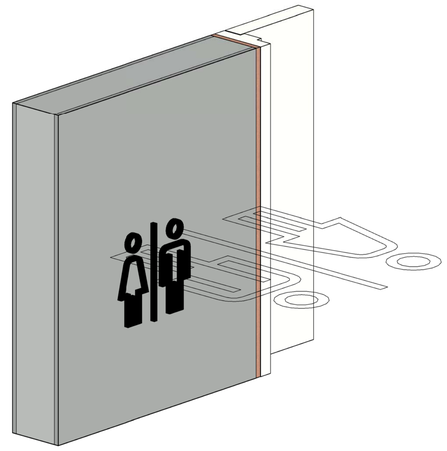

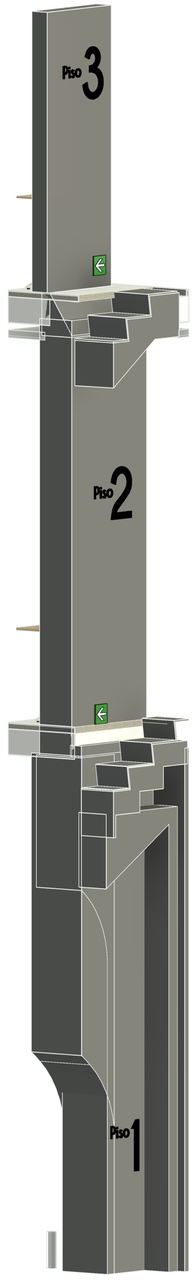



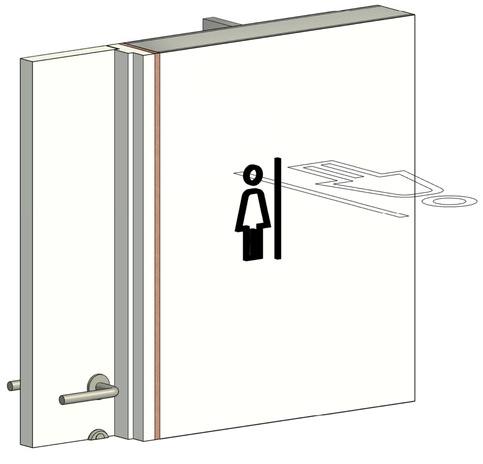

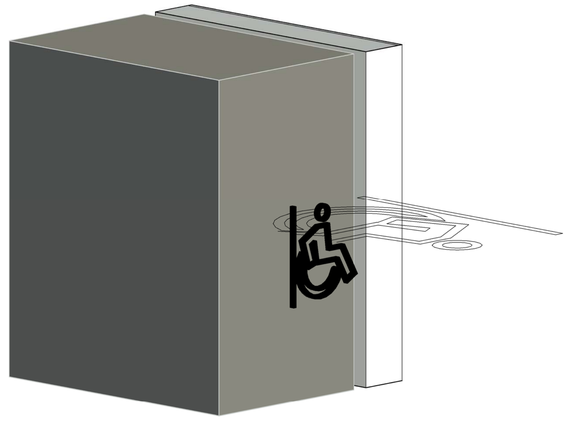MINISTERIO DE CULTURA

MINISTERIO DE CULTURA
DIRECCIÓN DE PATRIMONIO Y MEMORIA

CONSORCIO
CONURMA - RINCÓN - LÓPEZ
NIT.901615033-1

**CONSORCIO CONURMA RINCÓN LÓPEZ**
NIT: **90161533**
Representante legal: **ING JORGE ALBERTO SALAMANCA**

CONSORCIO
RESTAURO SJD
Interventoría

**CONSORCIO INTERESTAURO**
NIT: **901.619.927-9**
Representante legal: **ARQ. MAX OJEDA GÓMEZ**

**COMPLEJO HOSPITALARIO SAN JUAN DE DIOS**
CARRERA 10 # 1-59 SUR
**Contrato Número 3019 de 2022 - Grupo 1**
Realizar los estudios técnicos y proyectos de restauración de los Edificios Inmunológico, San Roque y San Jorge los cuales hacen parte del Complejo Hospitalario San Juan de Dios de Bogotá

**DESARROLLO**

Director:
**ARQ. RAFAEL RINCÓN**
M.P. 8019CND

Coordinación:
**ARQ. OLGA LUCÍA CASTAÑEDA**
M.P. A25802008-53165348

Especialista:
**LUIS GUILLERMO RAMIREZ**
M.P.

Elaboró:
**Author**

**APROBACIONES**

Director interventoría:
**MAX OJEDA GÓMEZ**
M.P. 25700-00739

Coordinación interventoría:
**MARIANA MARTÍNEZ**
M.P. A17802017-108832160

Especialista interventoría:
**Checker**

Revisor externo:

ESPACIO
PARA
SELLO
MINISTERIO
DE CULTURA

Supervisión Ministerio: **CARLOS AMEZQUITA**
Apoyo Supervisión Ministerio: **CLAUDIA JIMÉNEZ**

**CONTIENE**

# INMUNOLÓGICO
## DETALLES ARQUIGRAFIA

Fecha: **231/01/2024**
Escala:

**CHSJD_IN_SEM_06.1**

Versión: **V-01** No. Plano: **06.1** de:

Especialidad: **SEÑALIZACIÓN**

Archivo: **C:\CHSJD\INMUNOLÓGICO\CHSJD_GI_IN_-_SEM_01_Señalizacion.rvt**