
PLANTA TOPOGRAFICA


ESC 1:400

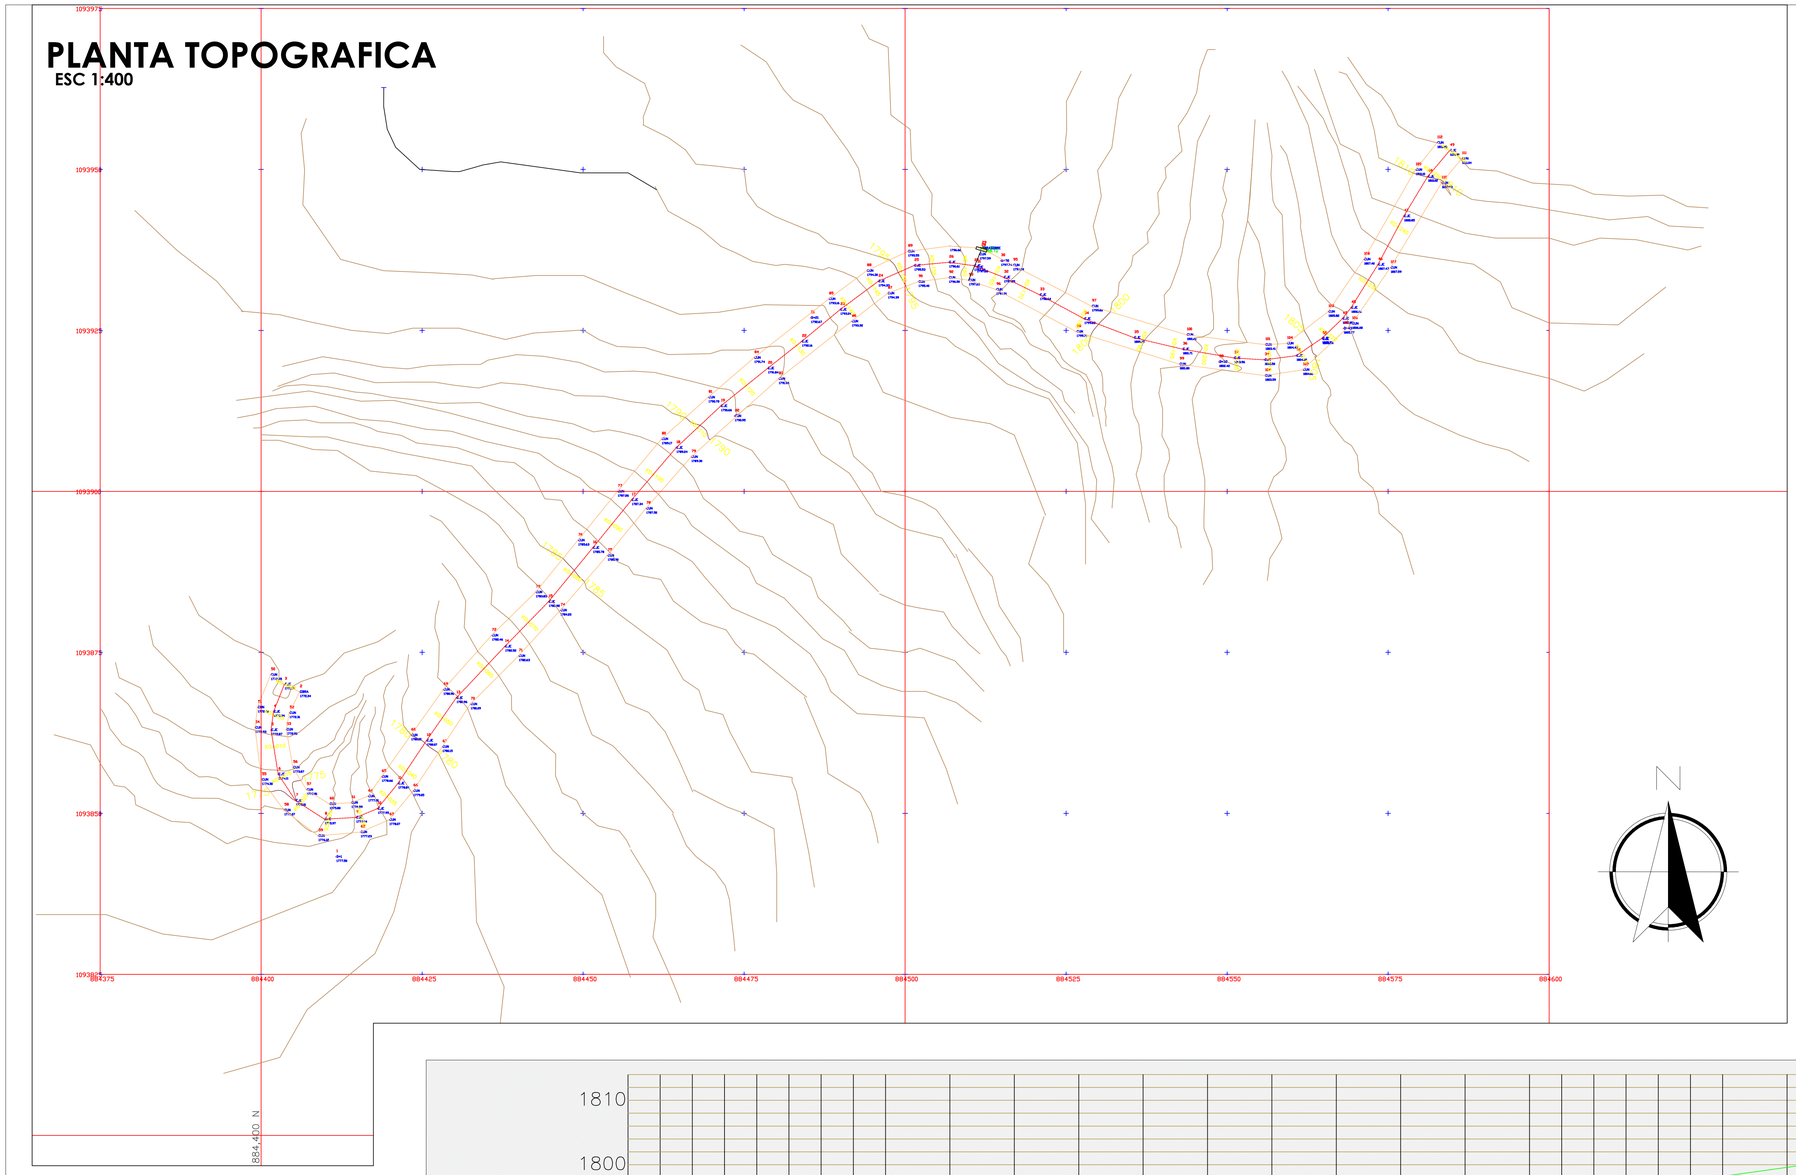

CONVENCIONES	
	CURVA 5
	CURVA 1
	CURVA 0.50
	CERCO
	POSTE
	ANDEN
	COLUMNA

PERFIL LONGITUDINAL

ESC 1:400

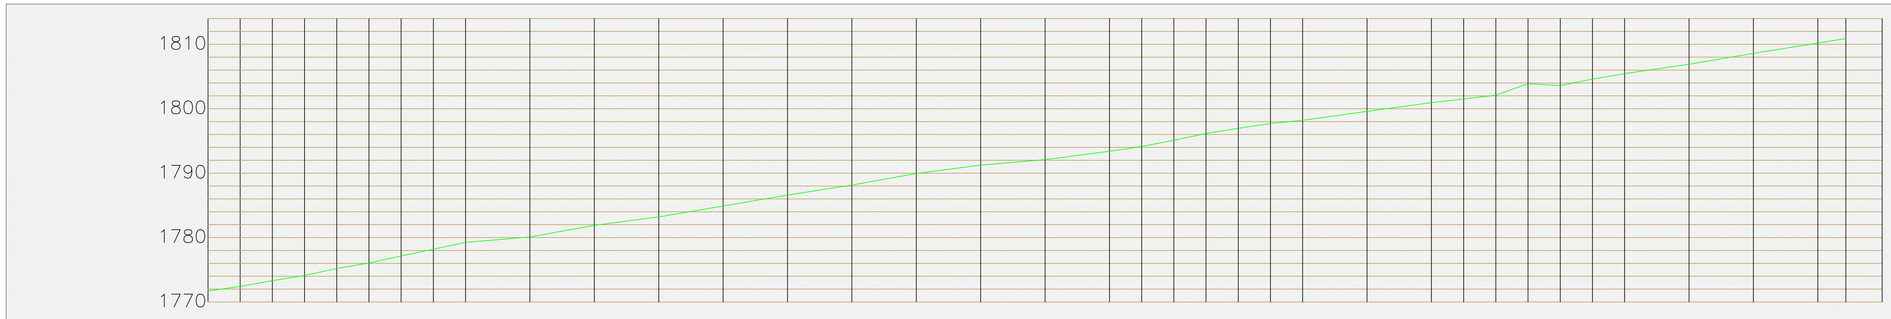

ABSCISA	K0+000	K0+010	K0+020	K0+030	K0+040	K0+050	K0+060	K0+070	K0+080	K0+090	K0+100	K0+110	K0+120	K0+130	K0+140	K0+150	K0+160	K0+170	K0+180	K0+190	K0+200	K0+210	K0+220	K0+230	K0+240	K0+250	254.35
C. NEGRA	1771,71																										
C. RASANTE																											

MUNICIPIO DE PENSILVANIA DEPARTAMENTO DE CALDAS SECRETARIA DE OBRAS PUBLICAS CENTRO DE INFORMACION GEOREFERENCIADA	PROPIETARIO: MUNICIPIO DE PENSILVANIA	APROBO: REVISO:	LEVANTO: RAMIRO BARRIOS ROMERO	DIGITALIZO: RAMIRO BARRIOS ROMERO INTERVENTOR CONTRATO:	OBJETO: CONSTRUCCIÓN DE PLACA HUELLAS EN ZONA RURAL DEL MUNICIPIO DE PENSILVANIA	LEVANTAMIENTO TOPOGRAFICO ARCHIVO: TOPOGRAFIA _EL BRILLANTE .DWG	ESCALA: 1-----400 FECHA: AGOSTO - 2024	PLANO: RED-AL 1/2 SECTOR: VEREDA EL BRILLANTE