
PLANTA TOPOGRAFICA


ESC 1:200

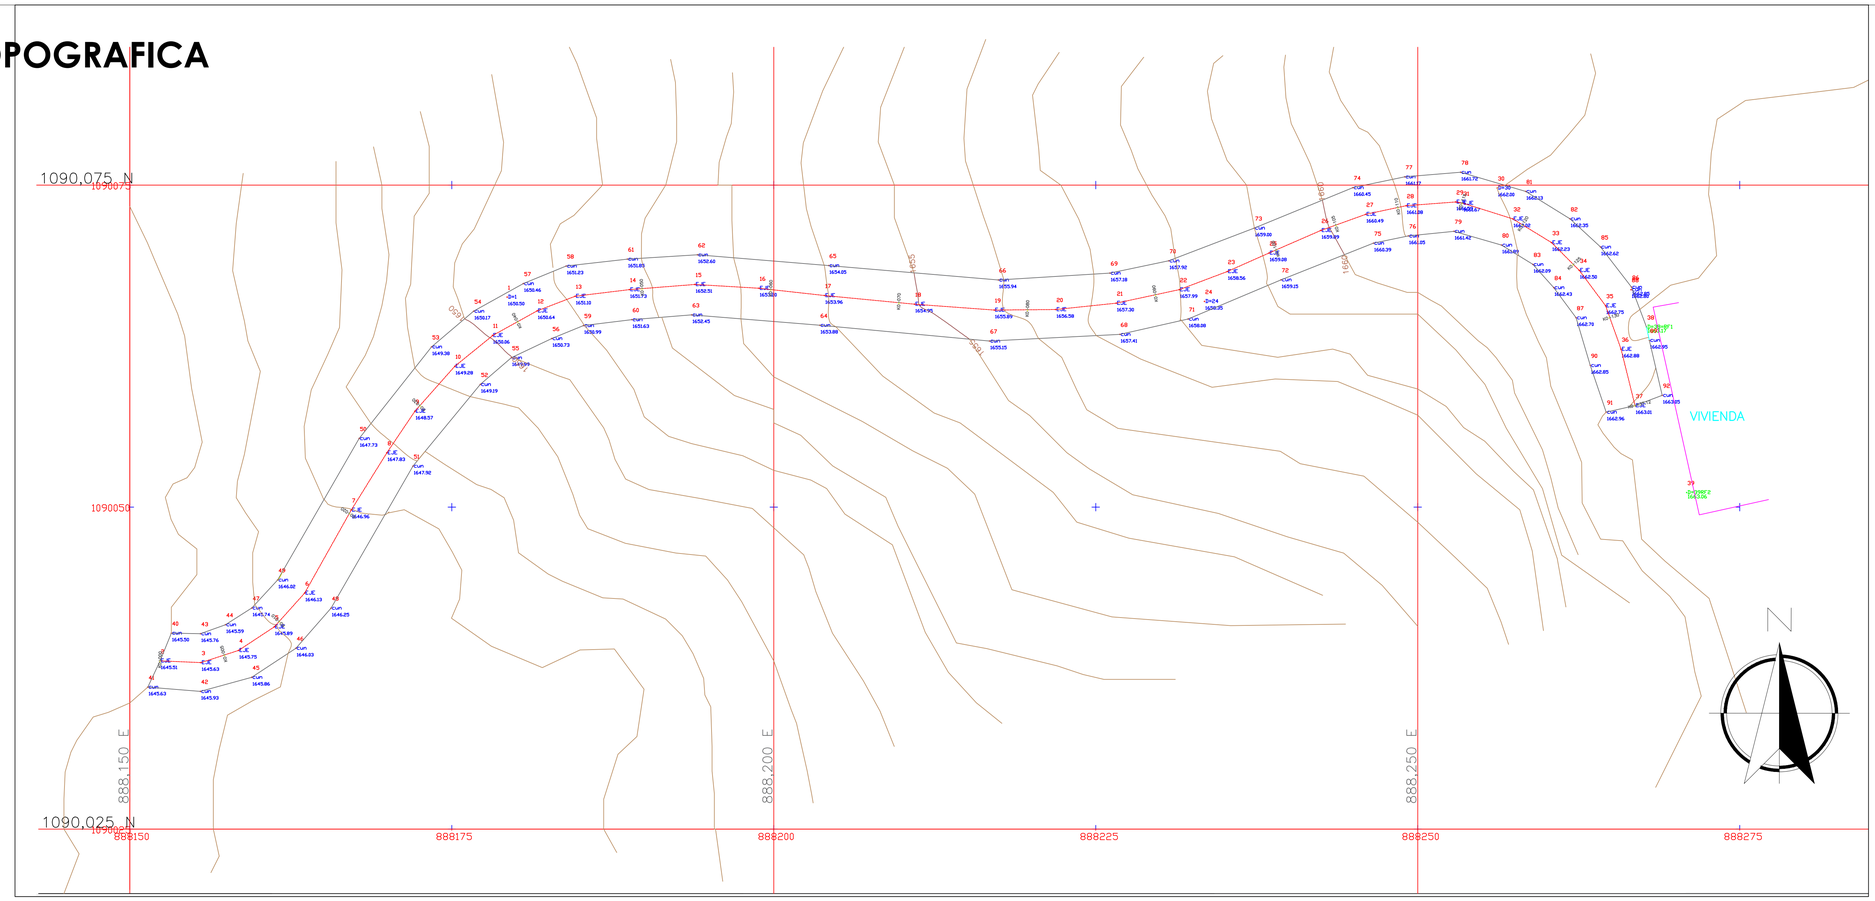

CONVENCIONES	
	CURVA 5
	CURVA 1
	CURVA 0.50
	CERCO
	POSTE
	ANDEN
	COLUMNA

PERFIL LONGITUDINAL

ESC 1:200

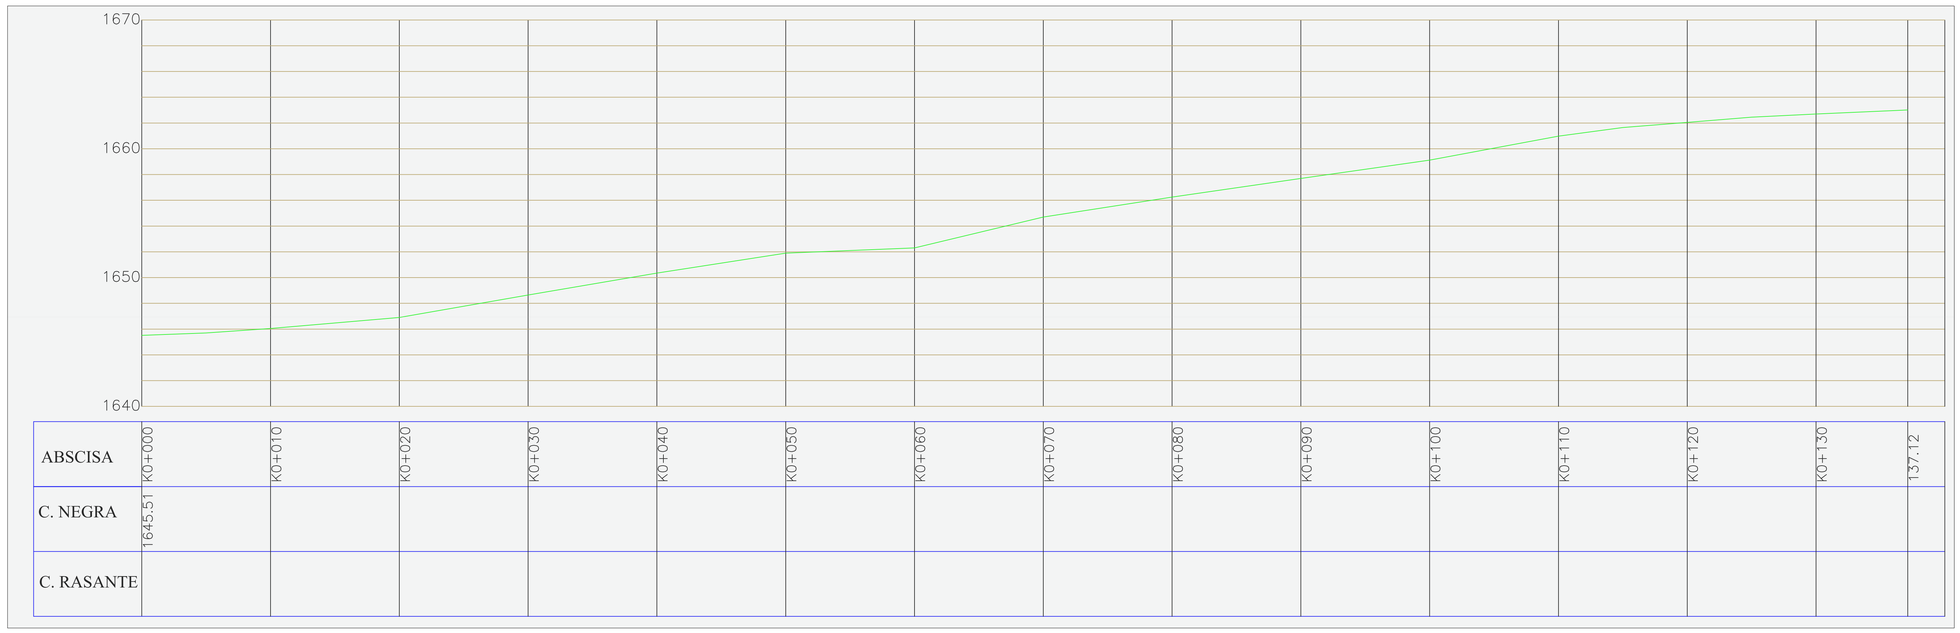

MUNICIPIO DE PENSILVANIA DEPARTAMENTO DE CALDAS SECRETARIA DE OBRAS PUBLICAS CENTRO DE INFORMACION GEOREFERENCIADA	PROPIETARIO: MUNICIPIO DE PENSILVANIA	APROBO:	LEVANTO: RAMIRO BARRIOS ROMERO	DIGITALIZO: RAMIRO BARRIOS ROMERO	OBJETO: CONSTRUCCIÓN DE PLACA HUELLAS EN ZONA RURAL DEL MUNICIPIO DE PENSILVANIA	LEVANTAMIENTO TOPOGRAFICO
		REVISO:		INTERVENTOR CONTRATO:		ARCHIVO: TOPOGRAFIA _LABODEGA .DWG

ESCALA: 1-----200	PLANO: RED-AL 1/2	
FECHA: AGOSTO - 2024	SECTOR: SECTOR LA BODEGA	