
PLANTA TOPOGRAFICA


ESC 1:200

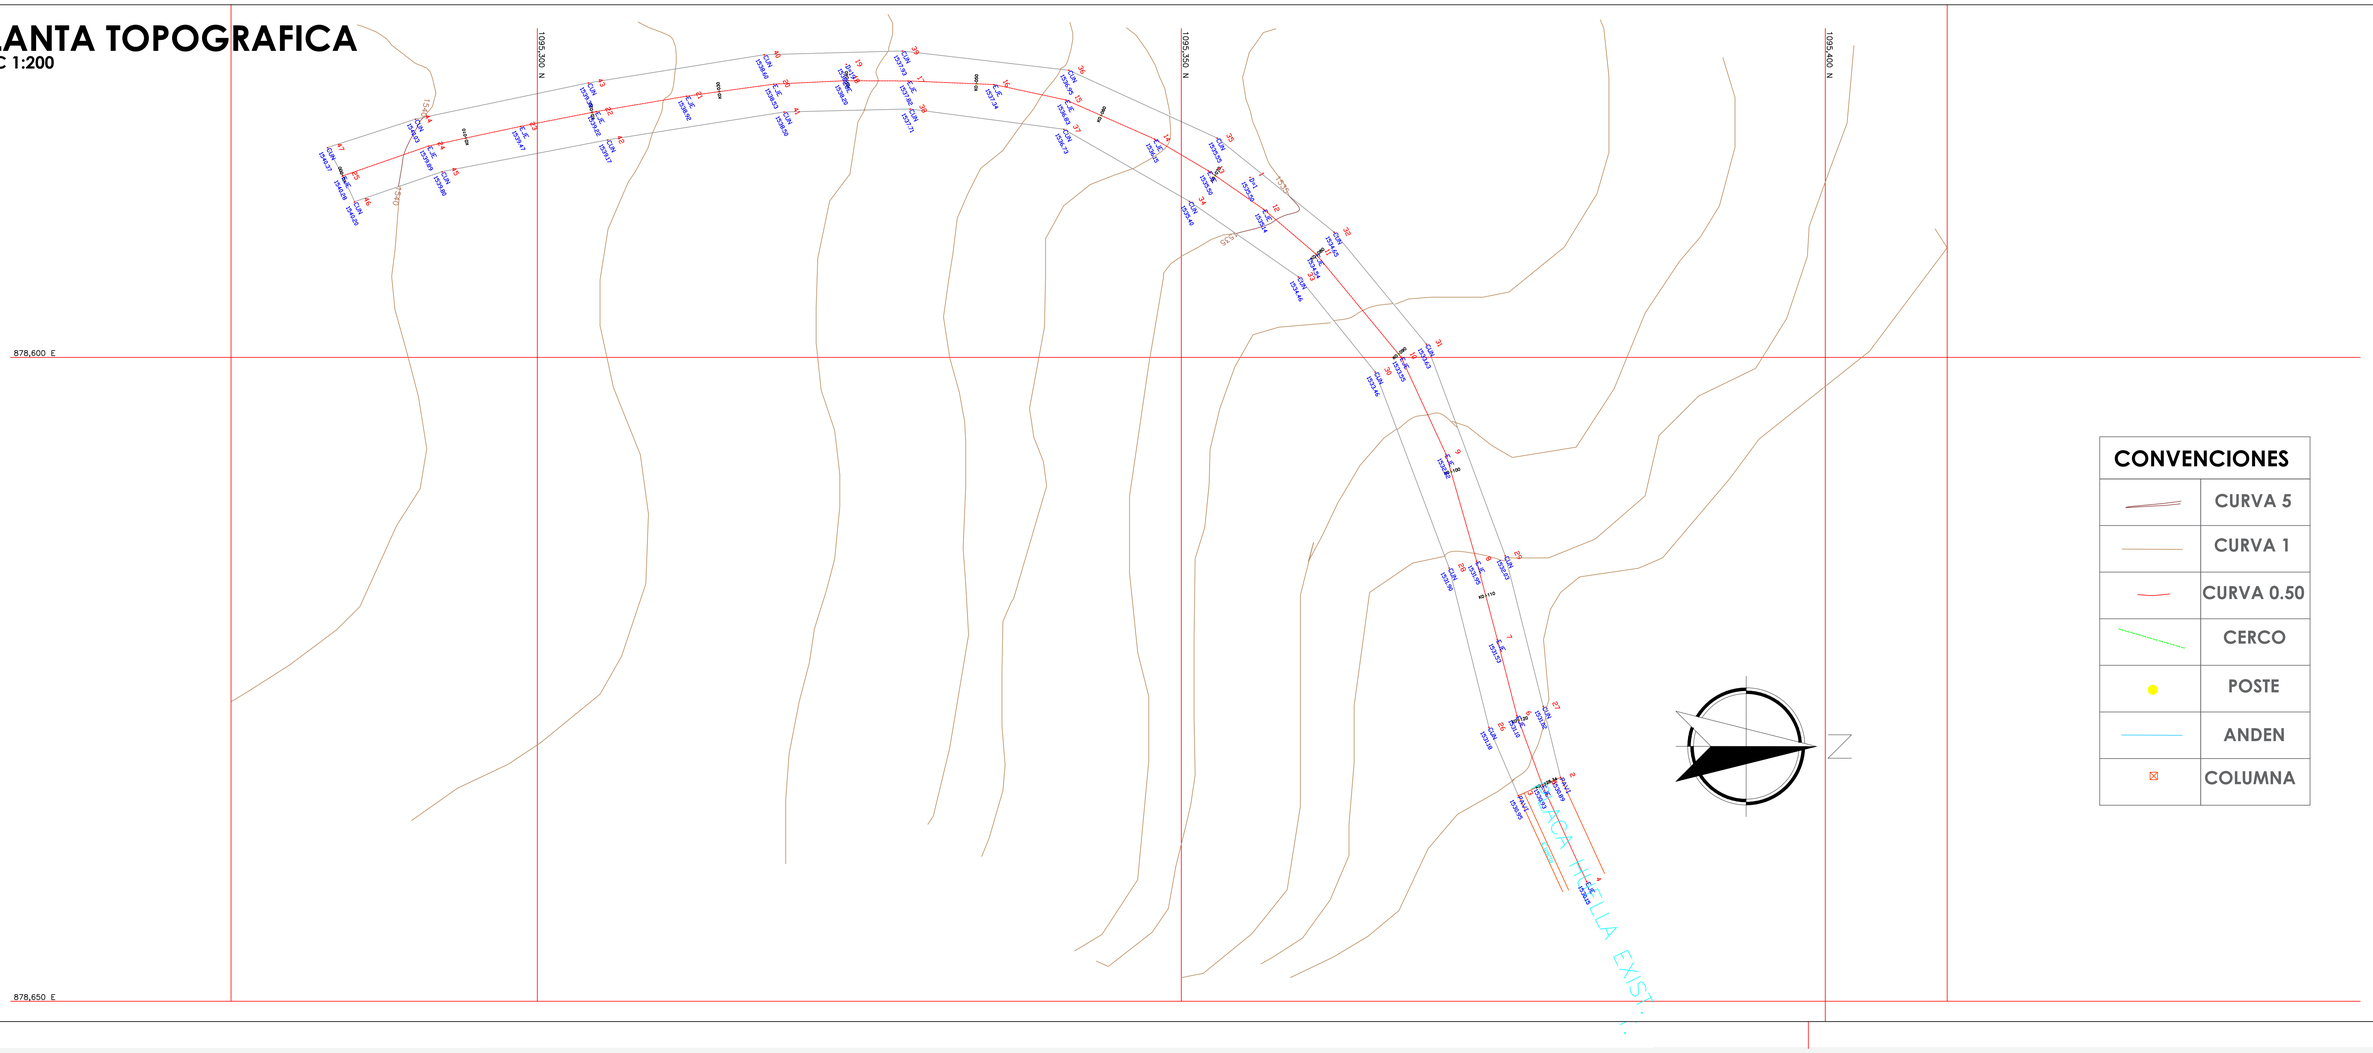

CONVENCIONES	
	CURVA 5
	CURVA 1
	CURVA 0.50
	CERCO
	POSTE
	ANDEN
	COLUMNA

PERFIL LONGITUDINAL

ESC 1:200

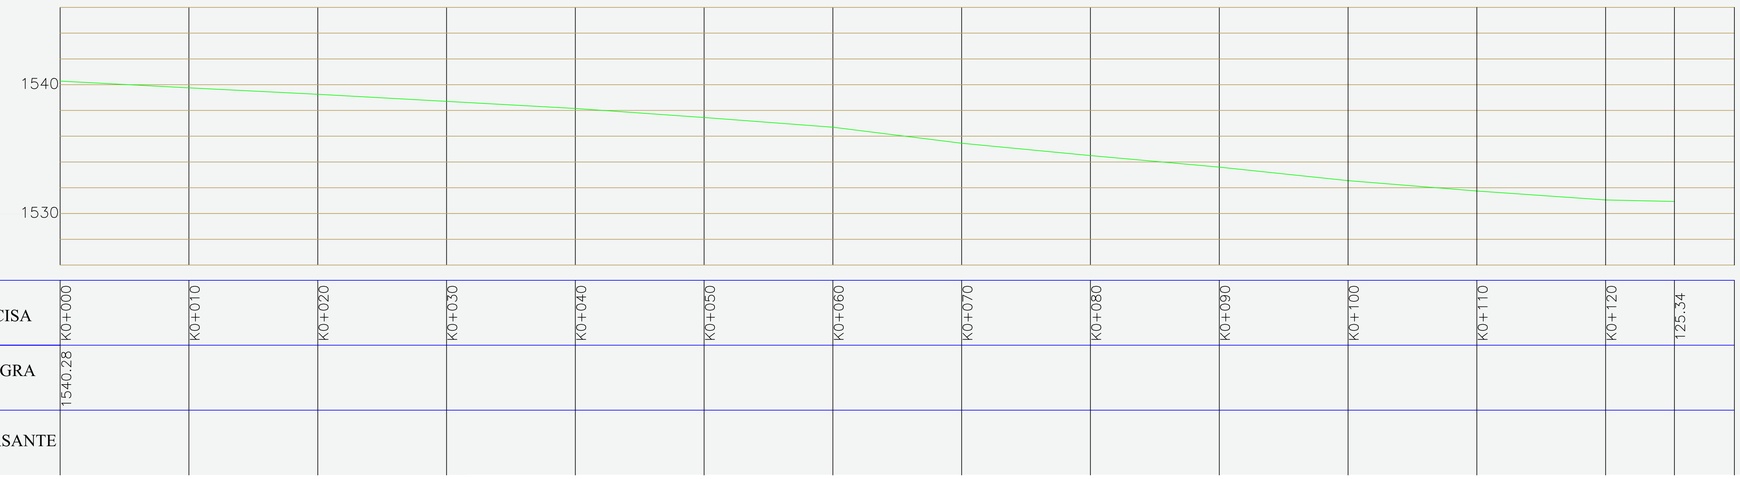

MUNICIPIO DE PENSILVANIA DEPARTAMENTO DE CALDAS SECRETARIA DE OBRAS PUBLICAS CENTRO DE INFORMACION GEOREFERENCIADA	PROPIETARIO: MUNICIPIO DE PENSILVANIA	APROBO: REVISO:	LEVANTO: RAMIRO BARRIOS ROMERO	DIGITALIZO: RAMIRO BARRIOS ROMERO INTERVENTOR CONTRATO:	OBJETO: CONSTRUCCIÓN DE PLACA HUELLAS EN ZONA RURAL DEL MUNICIPIO DE PENSILVANIA	LEVANTAMIENTO TOPOGRAFICO ARCHIVO: TOPOGRAFIA _LACASETA .DWG	ESCALA: 1-----200 FECHA: AGOSTO - 2024	PLANO: RED-AL 1/2 SECTOR: SECTOR LA CASETA