

PLANTA TOPOGRAFICA
ESC 1:400

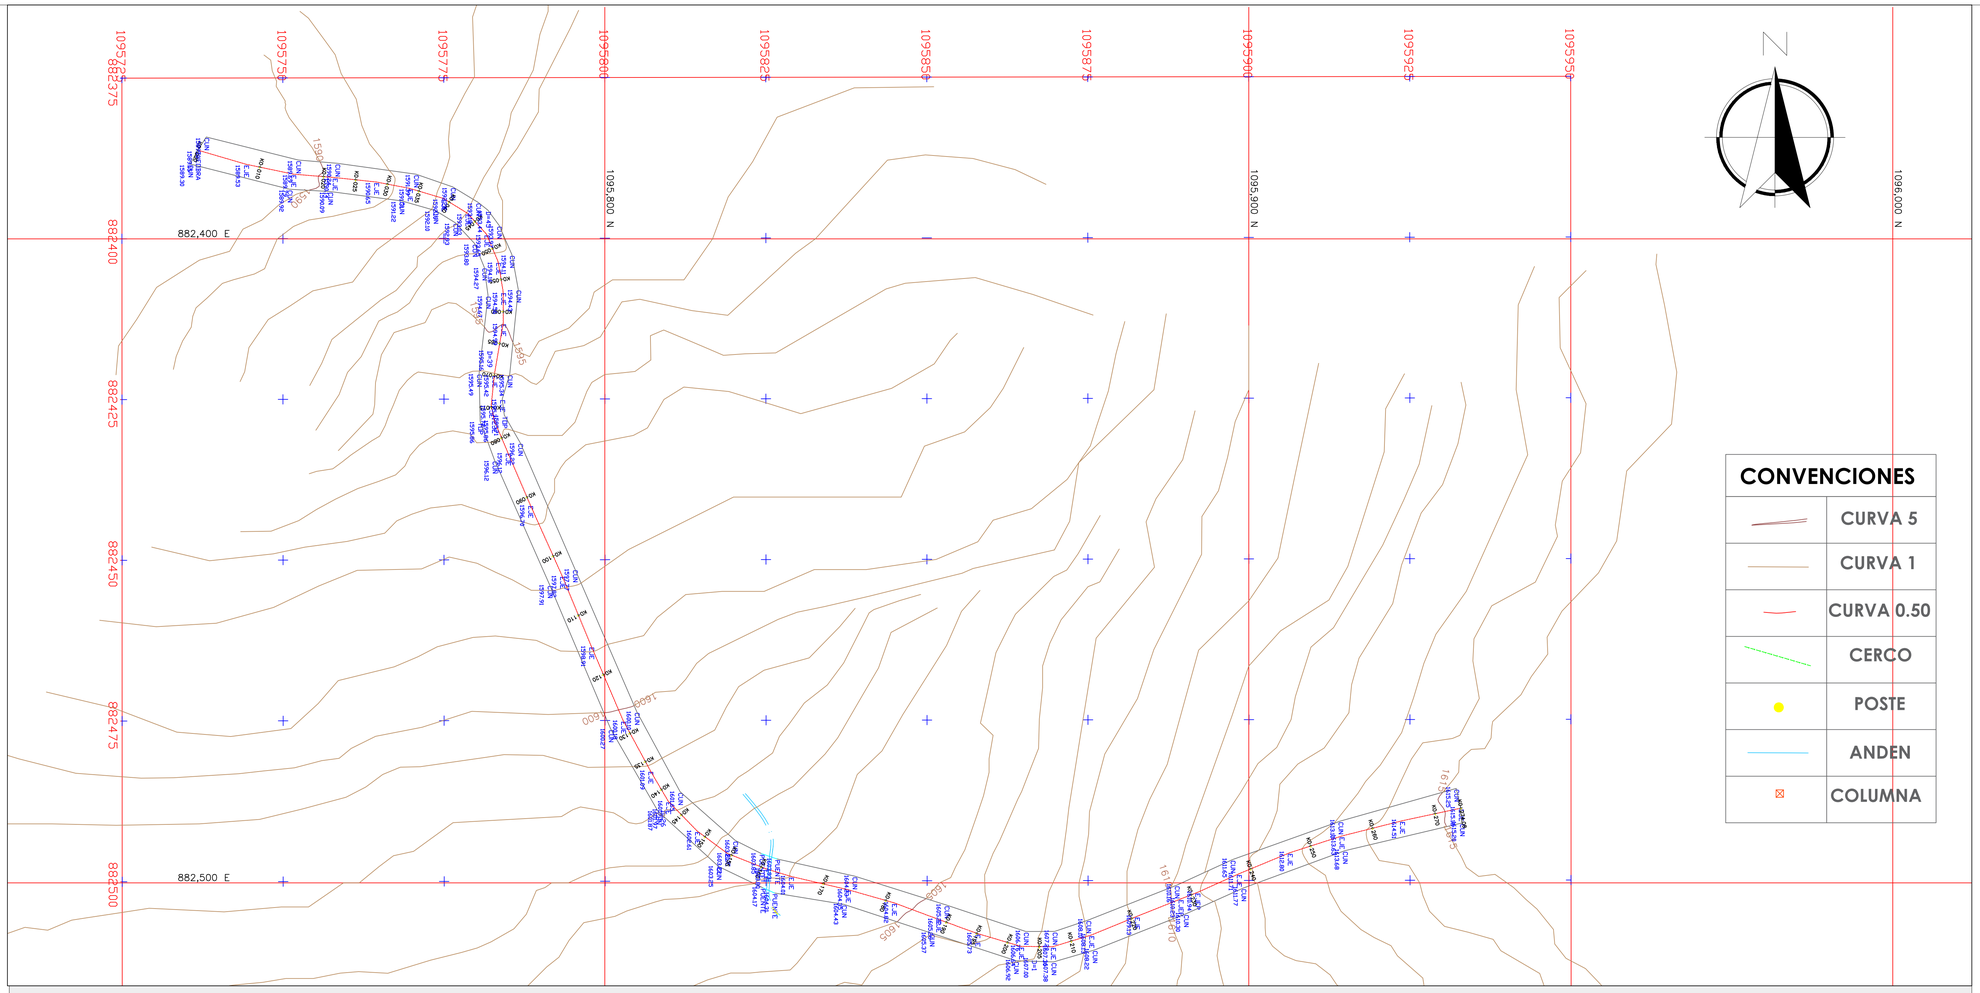

PERFIL LONGITUDINAL
ESC 1:400

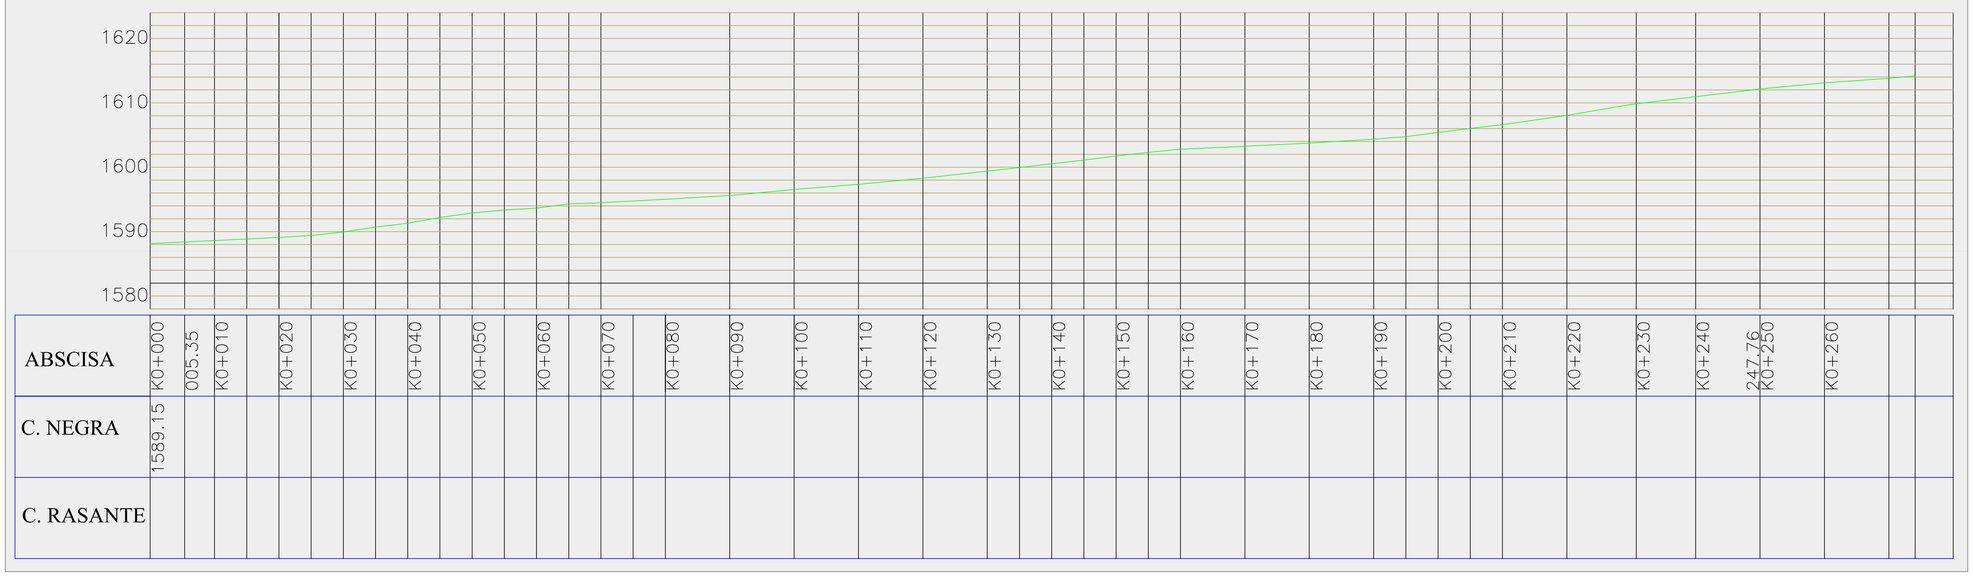

MUNICIPIO DE PENSILVANIA
DEPARTAMENTO DE CALDAS
SECRETARIA DE OBRAS PUBLICAS
CENTRO DE INFORMACION GEOREFERENCIADA

PROPIETARIO: **MUNICIPIO DE PENSILVANIA**

APROBO:

REVISO:

LEVANTO: **RAMIRO BARRIOS ROMERO**

DIGITALIZO: **RAMIRO BARRIOS ROMERO**

INTERVENTOR CONTRATO:

OBJETO: **CONSTRUCCIÓN DE PLACA HUELLAS EN ZONA RURAL DEL MUNICIPIO DE PENSILVANIA**

LEVANTAMIENTO TOPOGRAFICO

ARCHIVO: **TOPOGRAFIA _LOS_PINOS.DWG**

ESCALA: **1-----400**

FECHA: **AGOSTO - 2024**

PLANO: **RED-AL** **1/2**

SECTOR: **VEREDA LOS PINOS**