
FACHADA LATERAL DERECHA

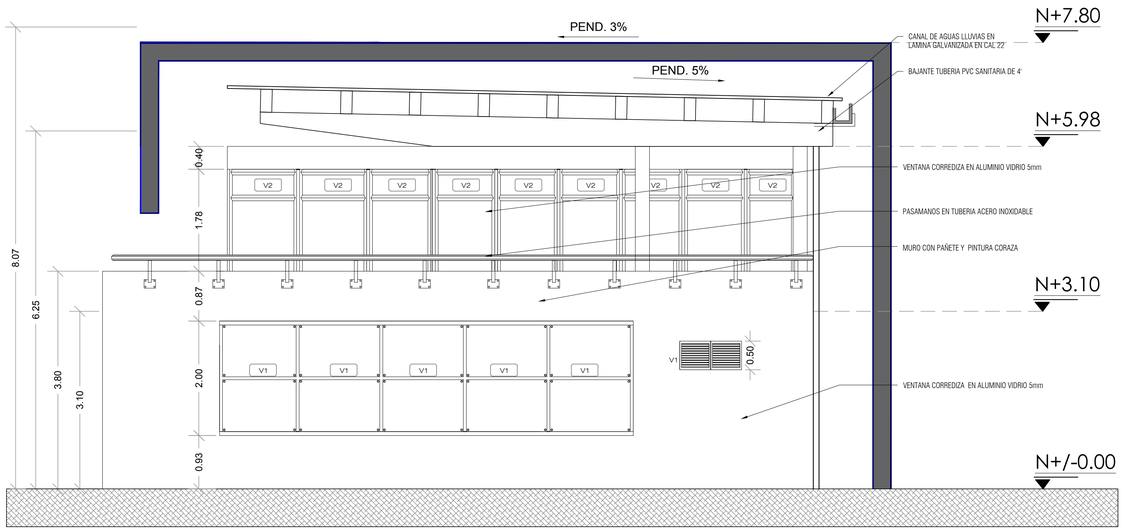

PROYECTO: AJUSTE A LOS ESTUDIOS TÉCNICOS FASE 2 Y 3 CASA DE LA CULTURA Y LA BIBLIOTECA PUBLICA DISTRITAL MARGARITA HURTADO Y FIDEL ORDOÑEZ SANTOS	UBICACIÓN: CALLE 6 # 11a - 50 Barrio Mayolo - Comuna 2 BUENAVENTURA (Valle del Cauca)	CONTIENE: FACHADA LATERAL EDIFICIO ADMINISTRATIVO	CONTROL DE CAMBIOS: Versión Inicial	IMPRESIÓN: 01-11-2019 FECHA VERSIÓN: 01-11-2019 VERSIÓN: REV 06	PLANO No: A-07 ARQUITECTÓNICO DE: 16 ESCALA: 1:50		
La cultura es de todos · Mincultura	SUPERVISIÓN CONTRATO: ARQ. GABRIEL LINARES TRIANA Ministerio de Cultura	SUPERVISIÓN CONTRATO: ING. LILIANA CASTRO Ministerio de Cultura	REVISO: ARQ. DAVID TORRES Ministerio de Cultura	NIT.901.323.252-4 CONSORCIO DEARCA BUENAVERTURA	CONSORCIO DEARCA BUENAVERTURA ORLANDO ORDOÑEZ ROCHA REPRESENTANTE LEGAL	DISEÑO ARQUITECTÓNICO: ORLANDO ORDOÑEZ ROCHA M.P: 25700-52157	DIBUJO:

DISEÑO ARQUITECTONICO ADMINISTRACIÓN VERSION 2013 CORRECCIÓN 2.dwg