

FACHADA POSTERIOR

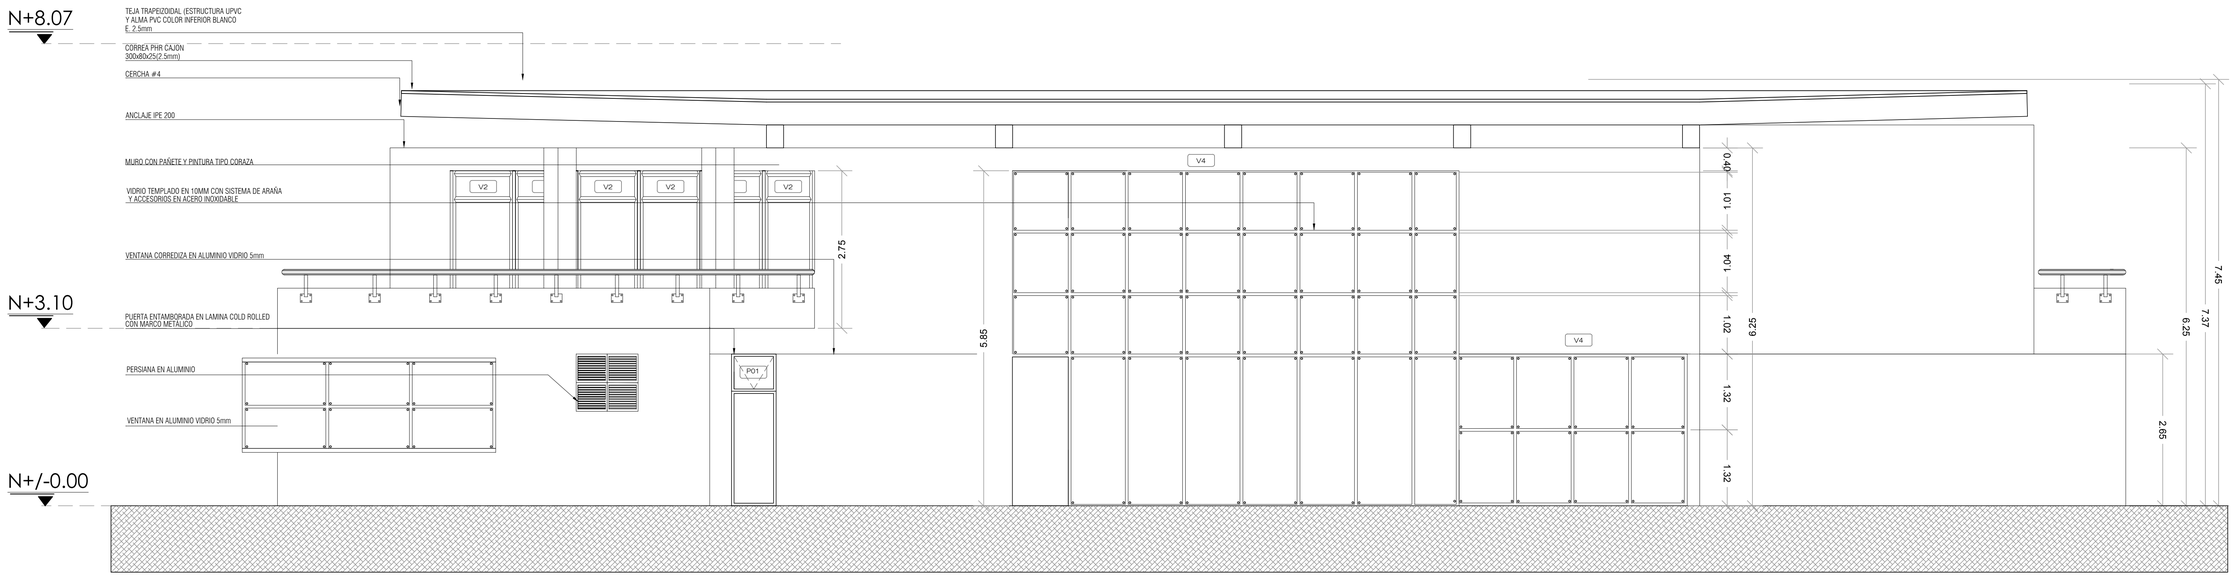

FACHADA POSTERIOR

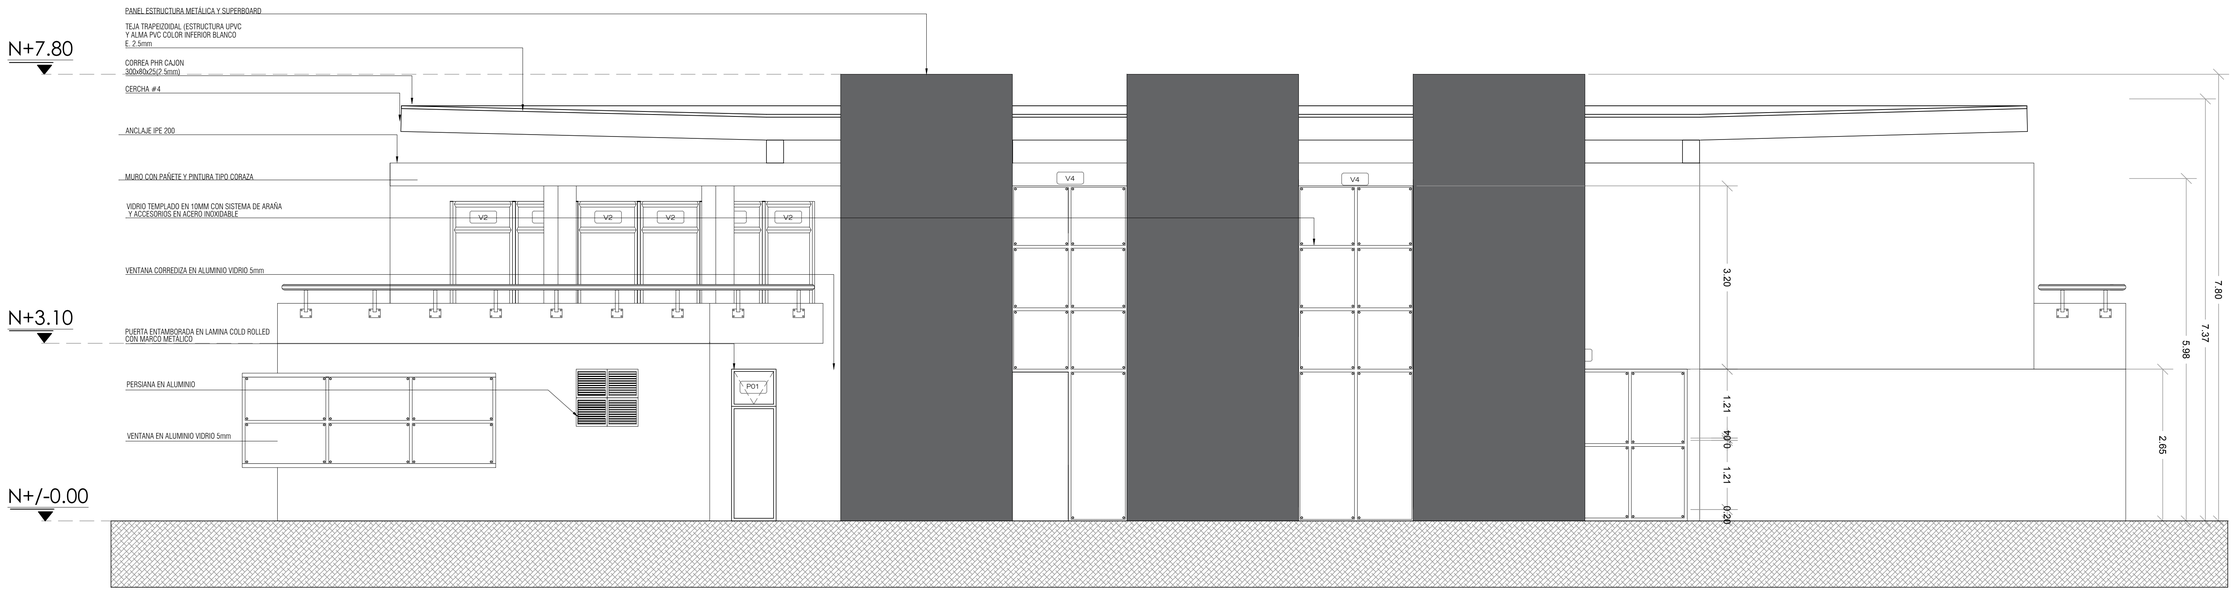

PROYECTO:
AJUSTE A LOS ESTUDIOS TÉCNICOS FASE 2 Y 3
CASA DE LA CULTURA Y LA BIBLIOTECA PUBLICA DISTRITAL
MARGARITA HURTADO Y FIDEL ORDOÑEZ SANTOS

UBICACIÓN:
CALLE 6 # 11a - 50
Barrio Mayolo - Comuna 2
BUENAVENTURA (Valle del Cauca)

CONTIENE:
FACHADA POSTERIOR
EDIFICIO ADMINISTRATIVO

CONTROL DE CAMBIOS:
Versión Inicial

IMPRESIÓN: 01-11-2019
FECHA VERSIÓN: 01-11-2019
VERSIÓN: REV 06

PLANO No: A-10
ARQUITECTÓNICO
DE: 16
ESCALA: 1:50

La cultura es de todos
Mincultura

SUPERVISIÓN CONTRATO:
ARQ. GABRIEL LINARES TRIANA
Ministerio de Cultura

SUPERVISIÒN CONTRATO:
ING. LILIANA CASTRO
Ministerio de Cultura

REVISO:
ARQ. DAVID TORRES
Ministerio de Cultura

NIT.901.323.252-4
CONSORCIO DEARCA BUENAVERTURA

CONSORCIO DEARCA BUENAVERTURA
ORLANDO ORDOÑEZ ROCHA
REPRESENTANTE LEGAL

DISEÑO ARQUITECTÓNICO:
ORLANDO ORDOÑEZ ROCHA
M.P: 25700-52157

DIBUJO:

DISEÑO ARQUITECTONICO ADMINISTRACIÓN VERSION 2013 CORRECCIÓN 2.dwg