


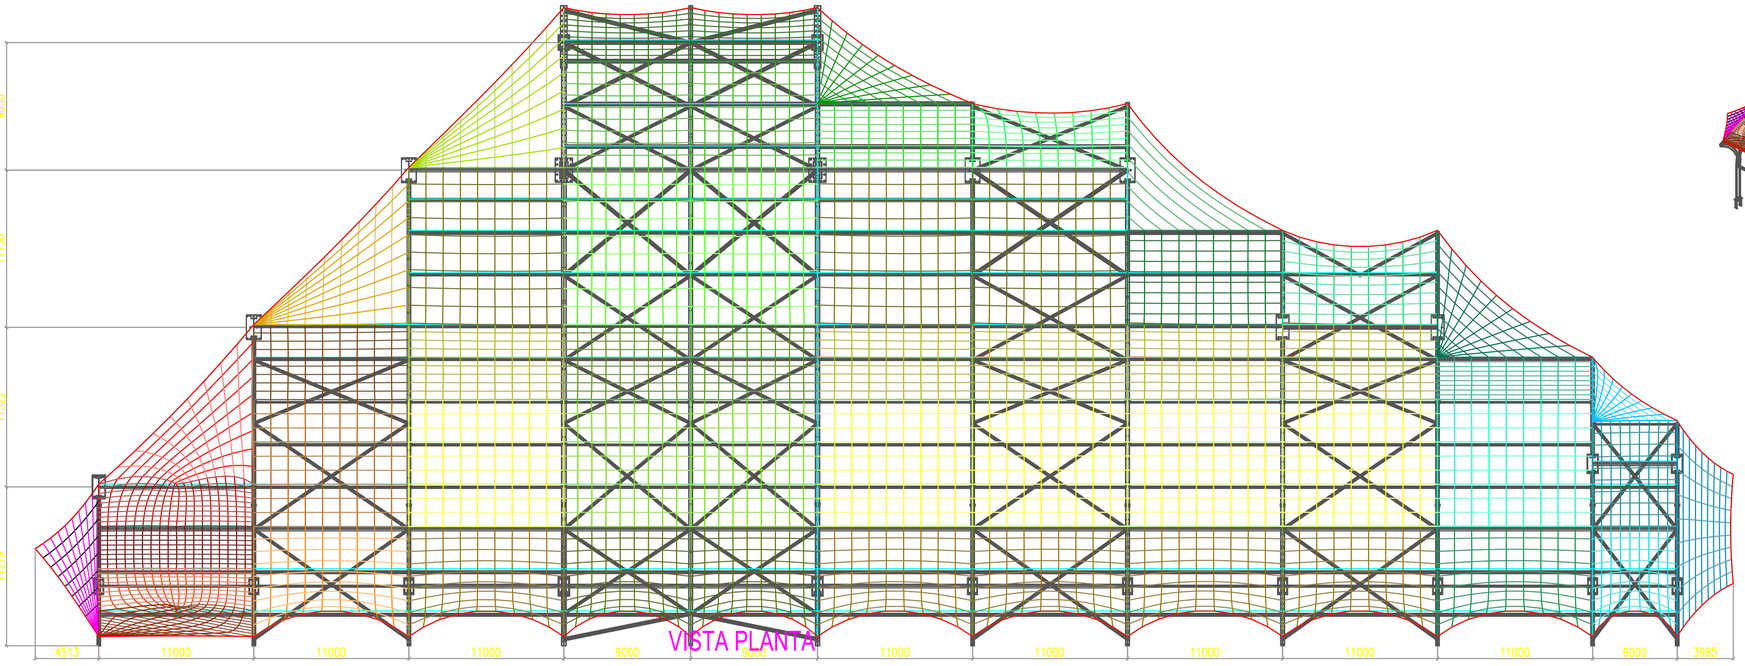


VISTA PLANTA

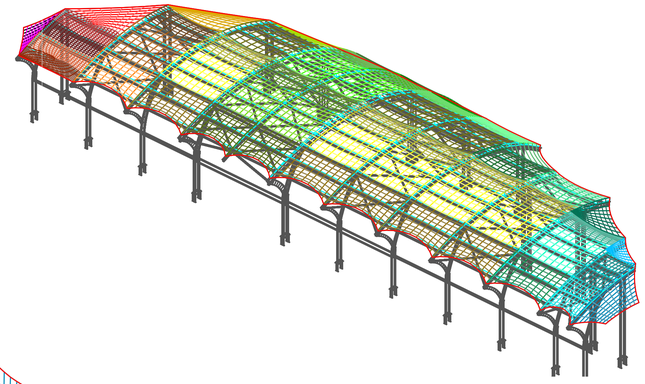


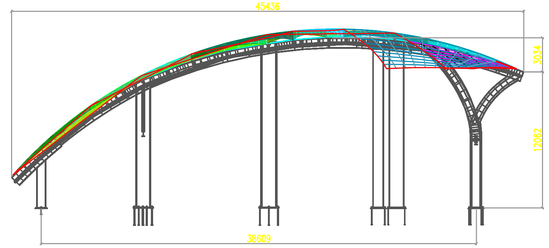

VISTA CORTE

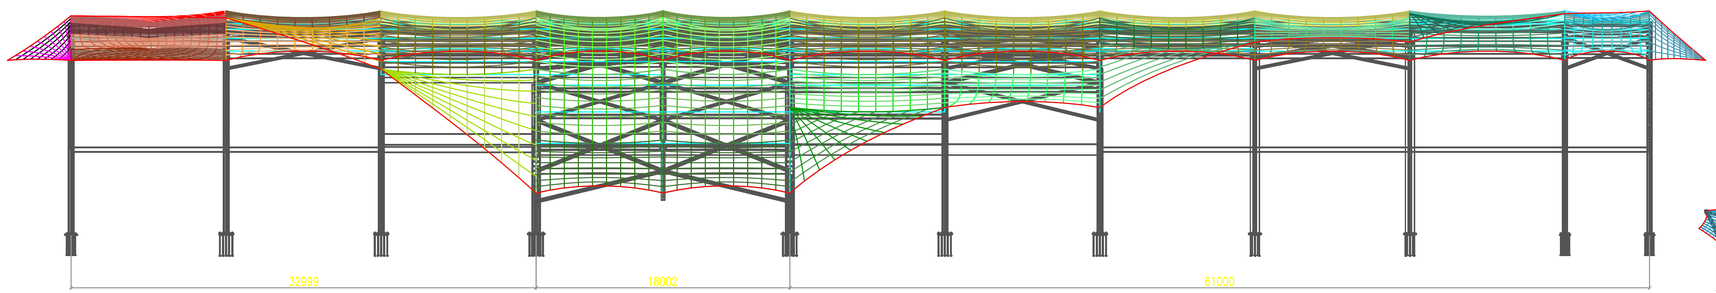

VISTA ALZADA

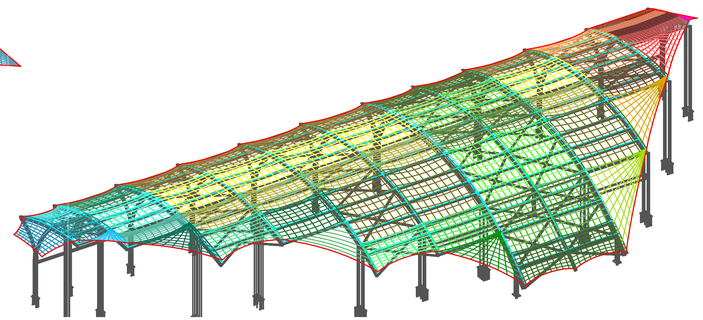

PROYECTO: AJUSTE A LOS ESTUDIOS TECNICOS FASE 2 Y 3 CASA DE LA CULTURA Y LA BIBLIOTECA PUBLICA DISTRITAL MARGARITA HURTADO Y FIDEL ORDOÑEZ SANTOS	UBICACIÓN: CALLE 6 # 11a - 50 Barrio Mayolo - Comuna 2 BUENAVENTURA (Valle del Cauca)	CONTIENE: MEMBRANA ARQUITECTÒNICA	CONTROL-CAMBIOS:			IMPRESIÓN:	PLANO No: PE-06 MEMBRANA ARQ.
						FECHA 19-11-2019	DE: 8
La cultura es de todos · Mincultura	SUPERVISIÓN-CONTRATO: ARQ. GABRIEL LINARES TRIANA Ministerio de Cultura	APOYO-A-SUPERVISION: ING. LILIANA CASTRO C Ministerio de Cultura	REVISO: ARQ. DAVID TORRES Ministerio de Cultura	NIT 901.323.252-4 CONSORCIO DEARCA B/VENTURA	CONSORCIO DEARCA BUENAVERTURA ORLANDO ORDOÑEZ ROCHA REPRESENTANTE LEGAL	DISEÑO: ALVARO ORTIZ MARTINEZ T.P Nº 76202-349710 VLL	DIBUJO L.FELIPE DAZA	VERSIÓN: REV. 0	ESCALA: SIN MA-03 PLANO MEMBRANA v0.dwg