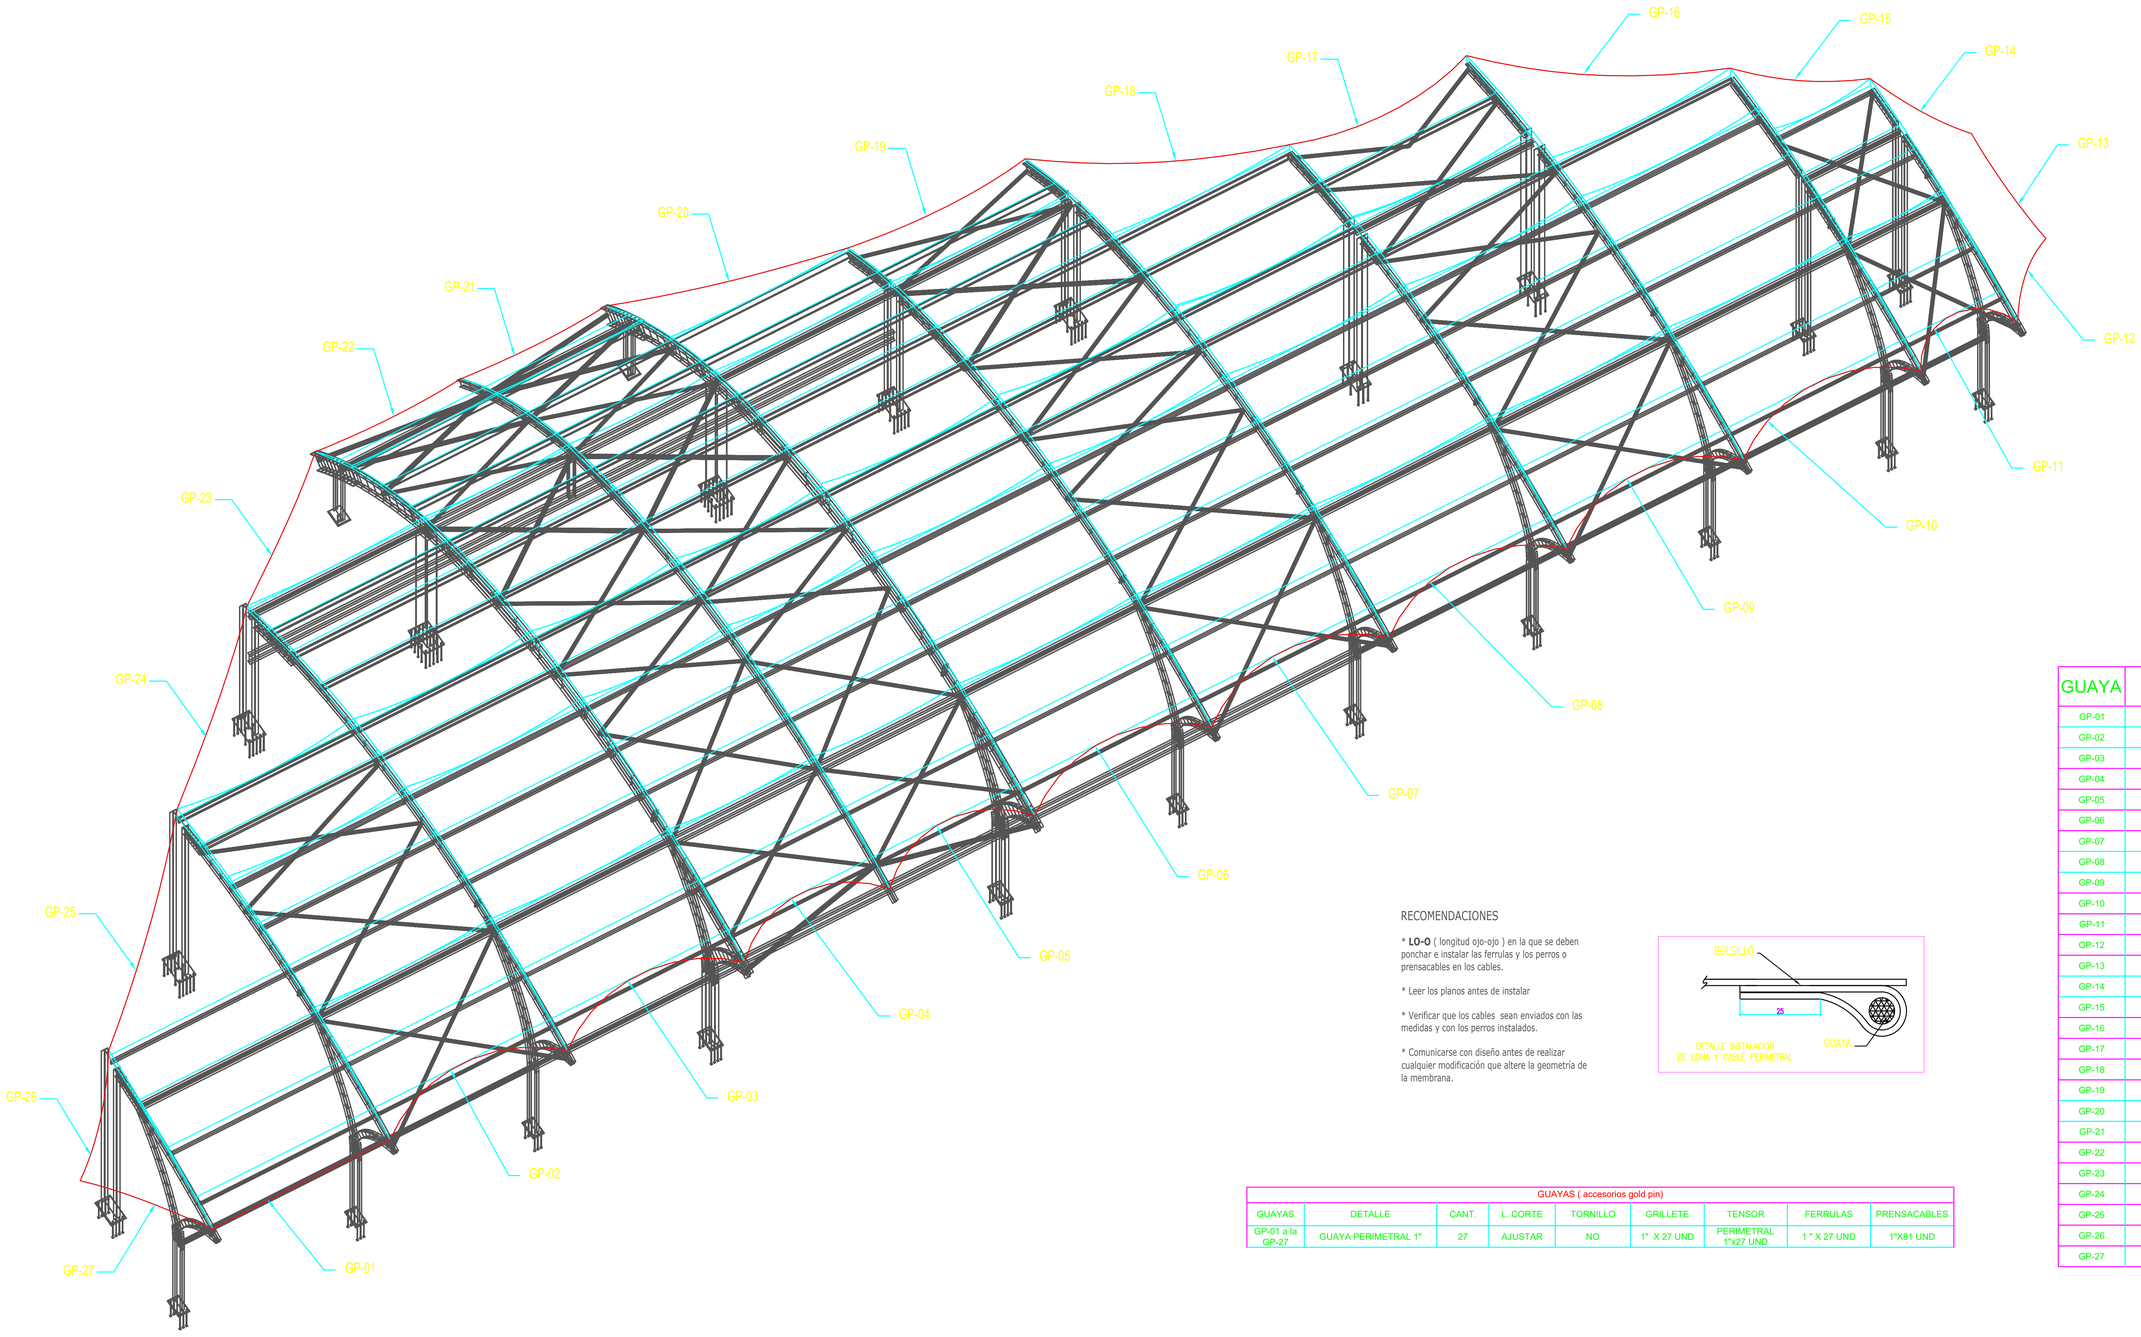


ESPECIFICACIONES:

- CM = 0.25 kN/m2
- CVR= 0.5 kN/m2 para cubierta
- CV (viento) = 0.5 kN/m2 para cubierta
- Zona amenaza sismica alta DES
  Av = 0.20 Aa = 0.25
- fy = 420 MPa
- fc = 21 MPa Vigas de cimentación y Zapatas.
- fc = 28 MPa Pedestales
- Capacidad de disipación Especial de Energía DES
- Grupo de uso III
- Estructura de pendulo invertido
- Ro=1.5 Ωo=1.0

GUAYA	LO-O
GP-01	11.005
GP-02	11.872
GP-03	11.872
GP-04	10.055
GP-05	10.049
GP-06	11.872
GP-07	11.872
GP-08	11.877
GP-09	11.858
GP-10	11.872
GP-11	7.521
GP-12	5.572
GP-13	7.756
GP-14	6.622
GP-15	7.565
GP-16	14.512
GP-17	11.343
GP-18	15.113
GP-19	11.157
GP-20	14.392
GP-21	9.133
GP-22	9.159
GP-23	8.080
GP-24	6.089
GP-25	15.801
GP-26	7.207
GP-27	7.707

RECOMENDACIONES

* **LO-O** (longitud ojo-ojo) en la que se deben ponchar e instalar las ferrulas y los perros o prensacables en los cables.

* Leer los planos antes de instalar

* Verificar que los cables sean enviados con las medidas y con los perros instalados.

* Comunicarse con diseño antes de realizar cualquier modificación que altere la geometría de la membrana.

GUAYAS (accesorios gold pin)								
GUAYAS	DETALLE	CANT.	L. CORTE	TORNILLO	GRILLETE	TENSOR	FERRULAS	PRENSACABLES
GP-01 a la GP-27	GUAYA PERIMETRAL 1"	27	AJUSTAR	NO	1" X 27 UND	PERIMETRAL 1"x27 UND	1 " X 27 UND	1"X81 UND

PROYECTO:
AJUSTE A LOS ESTUDIOS TECNICOS FASE 2 Y 3
CASA DE LA CULTURA Y LA BIBLIOTECA PUBLICA DISTRITAL
MARGARITA HURTADO Y FIDEL ORDOÑEZ SANTOS

UBICACIÓN:
CALLE 6 # 11a - 50
Barrio Mayolo - Comuna 2
BUENAVENTURA (Valle del Cauca)

CONTIENE:
MEMBRANA ARQUITECTÒNICA

CONTROL-CAMBIOS:

IMPRESIÓN:

FECHA
19-11-2019

VERSIÓN:
REV. 0

PLANO No: PE-07
MEMBRANA ARQ.
DE: 8
ESCALA: SIN
MA-04 PLANO CABLES MEMBRANA v0.dwg VERSION 2010.dwg

La cultura es de todos
Mincultura

SUPERVISIÓN-CONTRATO:
ARQ. GABRIEL LINARES TRIANA
Ministerio de Cultura

APOYO-A-SUPERVISION:
ING. LILIANA CASTRO C
Ministerio de Cultura

REVISO:
ARQ. DAVID TORRES
Ministerio de Cultura

NIT.901.323.252-4
CONSORCIO DEARCA B/VENTURA

CONSORCIO DEARCA BUENAVERTURA
ORLANDO ORDOÑEZ ROCHA
REPRESENTANTE LEGAL

DISEÑO:
ALVARO ORTIZ MARTINEZ
T.P Nº 76202-349710 VLL

DIBUJO