


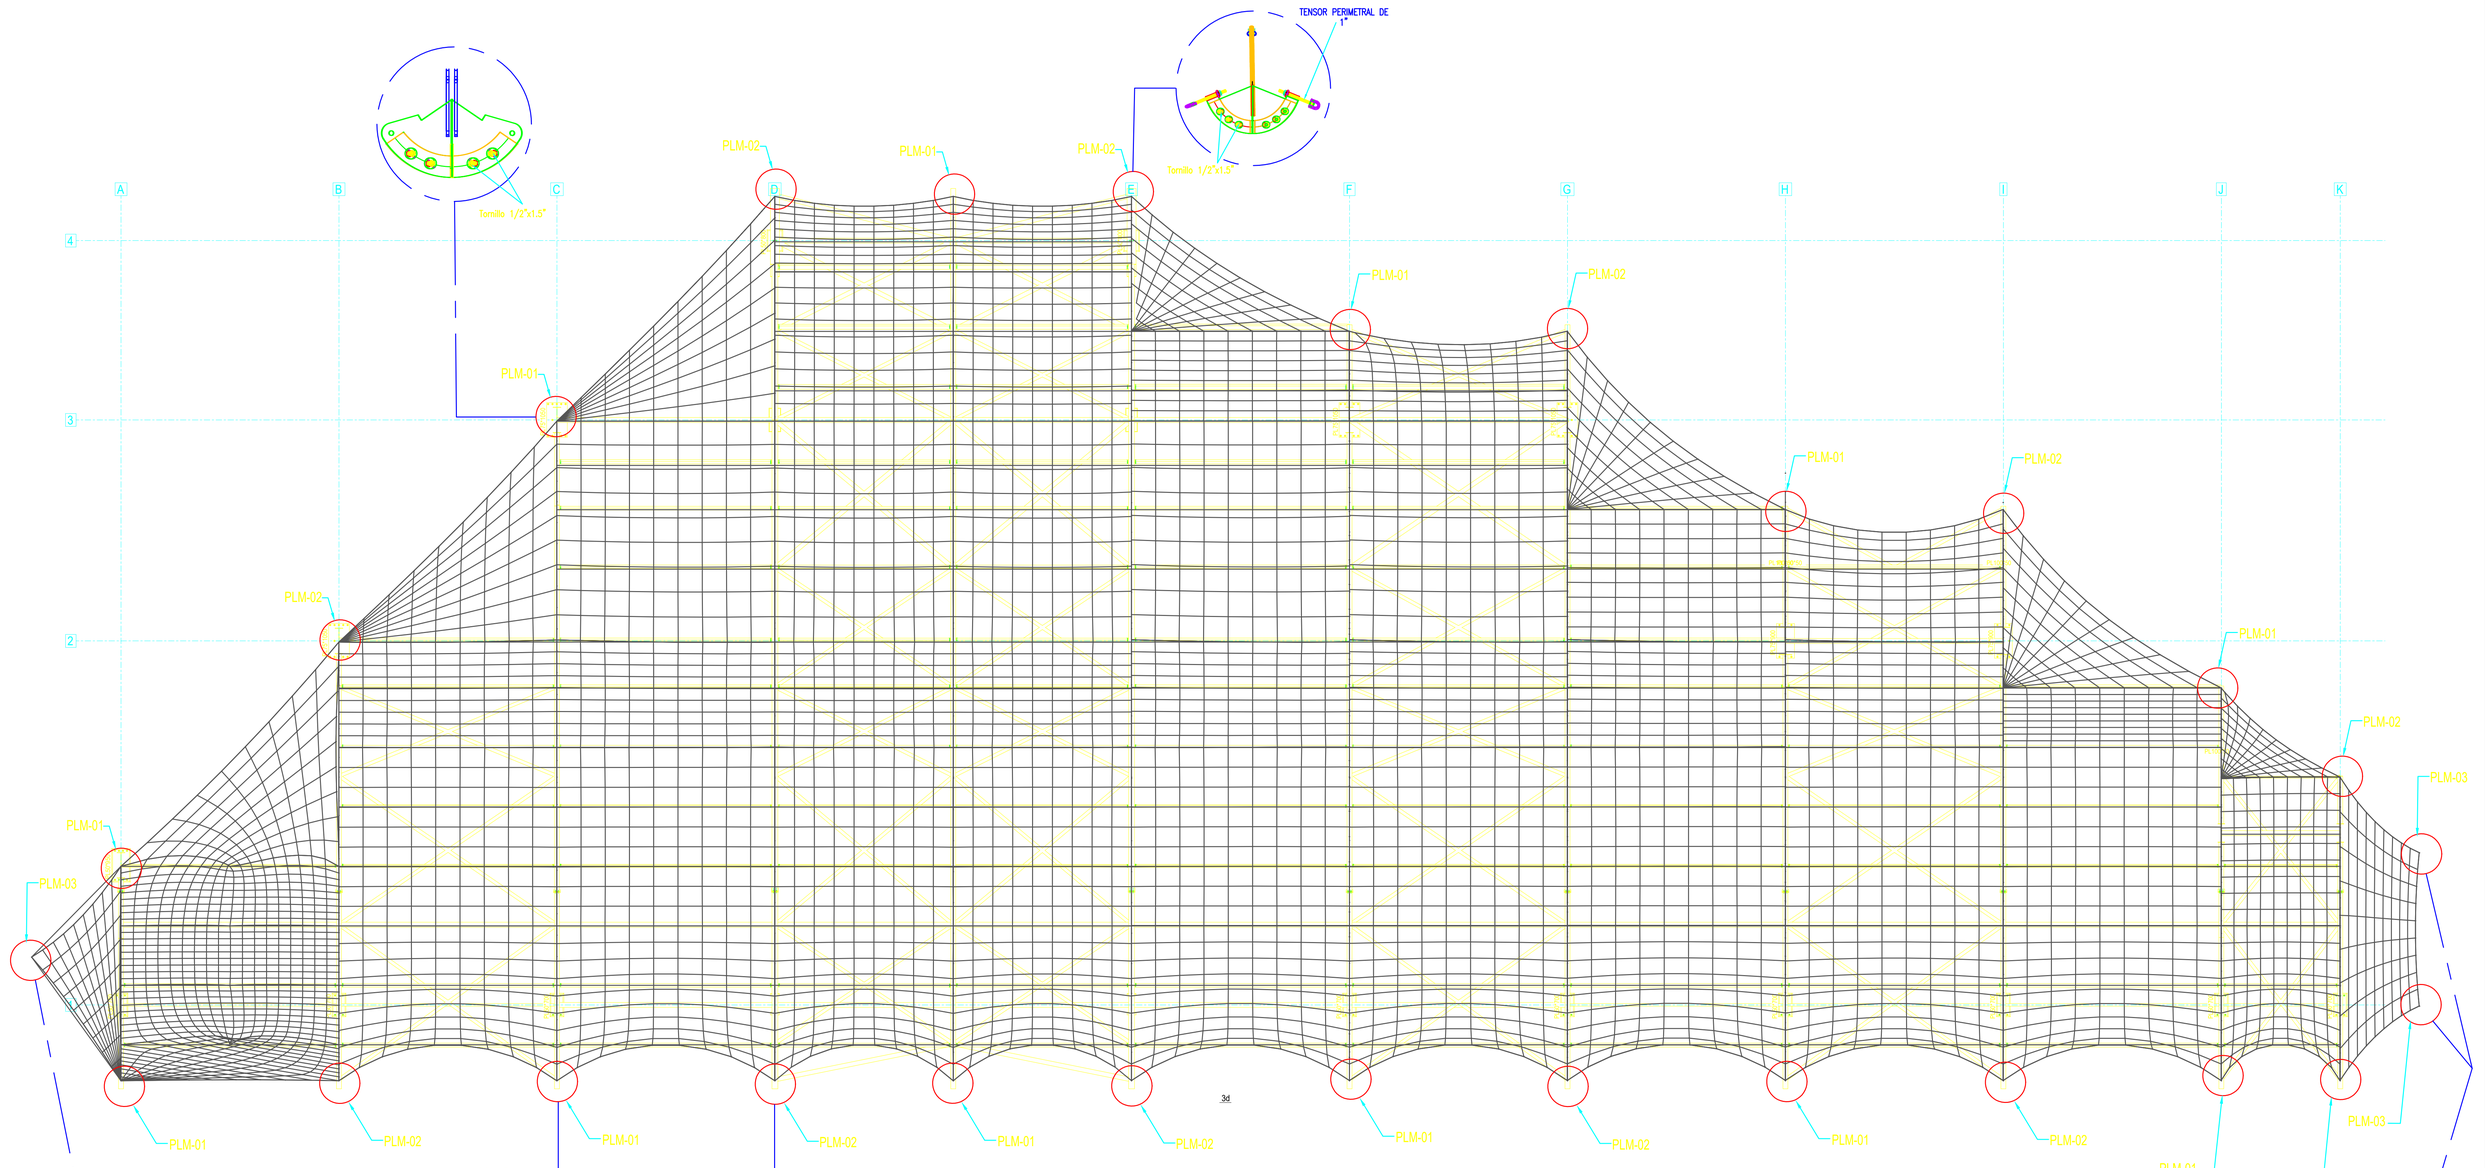


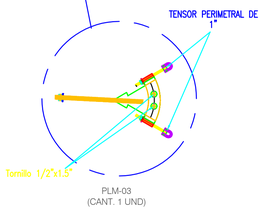

PLM-03
(CANT. 1 UND)

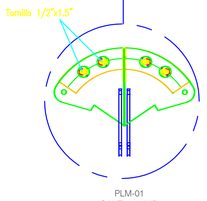

PLM-01
(CANT. 11 UND)

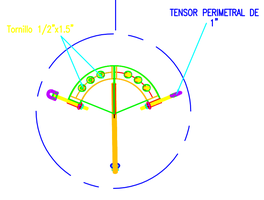

PLM-02
(CANT. 13 UND)

PLM-01(cant.11 UND)


ITEM	COD.	MATERIAL	LONG. mm.	CANT.	COLOR
1	PLM-02-1	LAMINA DE HR. 3/16"	316 x 106	1	BLANCO
2	PLM-02-2	LAMINA DE HR. 1/4"	342 X 182	1	
3	PLM-02-3	PLATINA DE HR. 1/4" X 2"	157 X 50	2	
4	PLM-02-4	LAMINA DE HR. 1/4"	78 X 34	1	

PLM-02(cant.13)

ITEM	COD.	MATERIAL	LONG. mm.	CANT.	COLOR
1	PLM-03-1	LAMINA DE 3/16"	206 X 70	2	BLANCO
2	PLM-03-2	LAMINA DE HR. 1/4"	372 X 184	1	
3	PLM-03-3	TUBO 3/8" CLASE 40	50	2	
4	PLM-03-4	VARILLA DE 5/8"	401	1	
5	PLM-03-5	ARANDELA DE 5/8"		1	
6	PLM-03-6	TUERCA DE 5/8"		2	
7	PLM-03-7	LAMINA DE HR. 5/16"	73 X 116	1	
8		TENSOR PERIMETRAL 1"		2	

PLM-03(cant.3)

ITEM	COD.	MATERIAL	LONG. mm.	CANT.	COLOR
1	PLM-01-1	LAMINA DE 3/16"	175 x 64	1	BLANCO
2	PLM-01-2	TUBO 3/8 CLASE 40	50	2	
3	PLM-01-3	LAMINA DE 1/4"	198 x 200	1	
4	PLM-01-4	VARILLA DE 1"	372	1	
5	PLM-01-5	ARANDELA DE 1"		1	
6	PLM-01-6	TUERCA DE 1"		2	
7		TENSOR PERIMETRAL 1"		2	

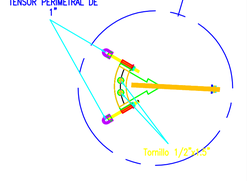

PROYECTO:
AJUSTE A LOS ESTUDIOS TECNICOS FASE 2 Y 3
CASA DE LA CULTURA Y LA BIBLIOTECA PUBLICA DISTRITAL
MARGARITA HURTADO Y FIDEL ORDOÑEZ SANTOS

UBICACIÓN:
CALLE 6 # 11a - 50
Barrio Mayolo - Comuna 2
BUENAVENTURA (Valle del Cauca)

CONTIENE:
MEMBRANA ARQUITECTÒNICA

CONTROL-CAMBIOS:

IMPRESIÓN:

FECHA
21-11-2019

VERSIÓN:
REV. 0

PLANO No: PE-08
MEMBRANA ARQ.
DE: 8
ESCALA: SIN
MA-04 PLANO CABLES MEMBRANA v0.dwg VERSION 2010.dwg

La cultura es de todos
Mincultura

SUPERVISIÓN-CONTRATO:
ARQ. GABRIEL LINARES TRIANA
Ministerio de Cultura

APOYO-A-SUPERVISION:
ING. LILIANA CASTRO C
Ministerio de Cultura

REVISO:
ARQ. DAVID TORRES
Ministerio de Cultura

NIT.901.323.252-4
CONSORCIO DEARCA B/VENTURA

CONSORCIO DEARCA BUENAVERTURA
ORLANDO ORDOÑEZ ROCHA
REPRESENTANTE LEGAL

DISEÑO:
ALVARO ORTIZ MARTINEZ
T.P Nº 76202-349710 VLL

DIBUJO