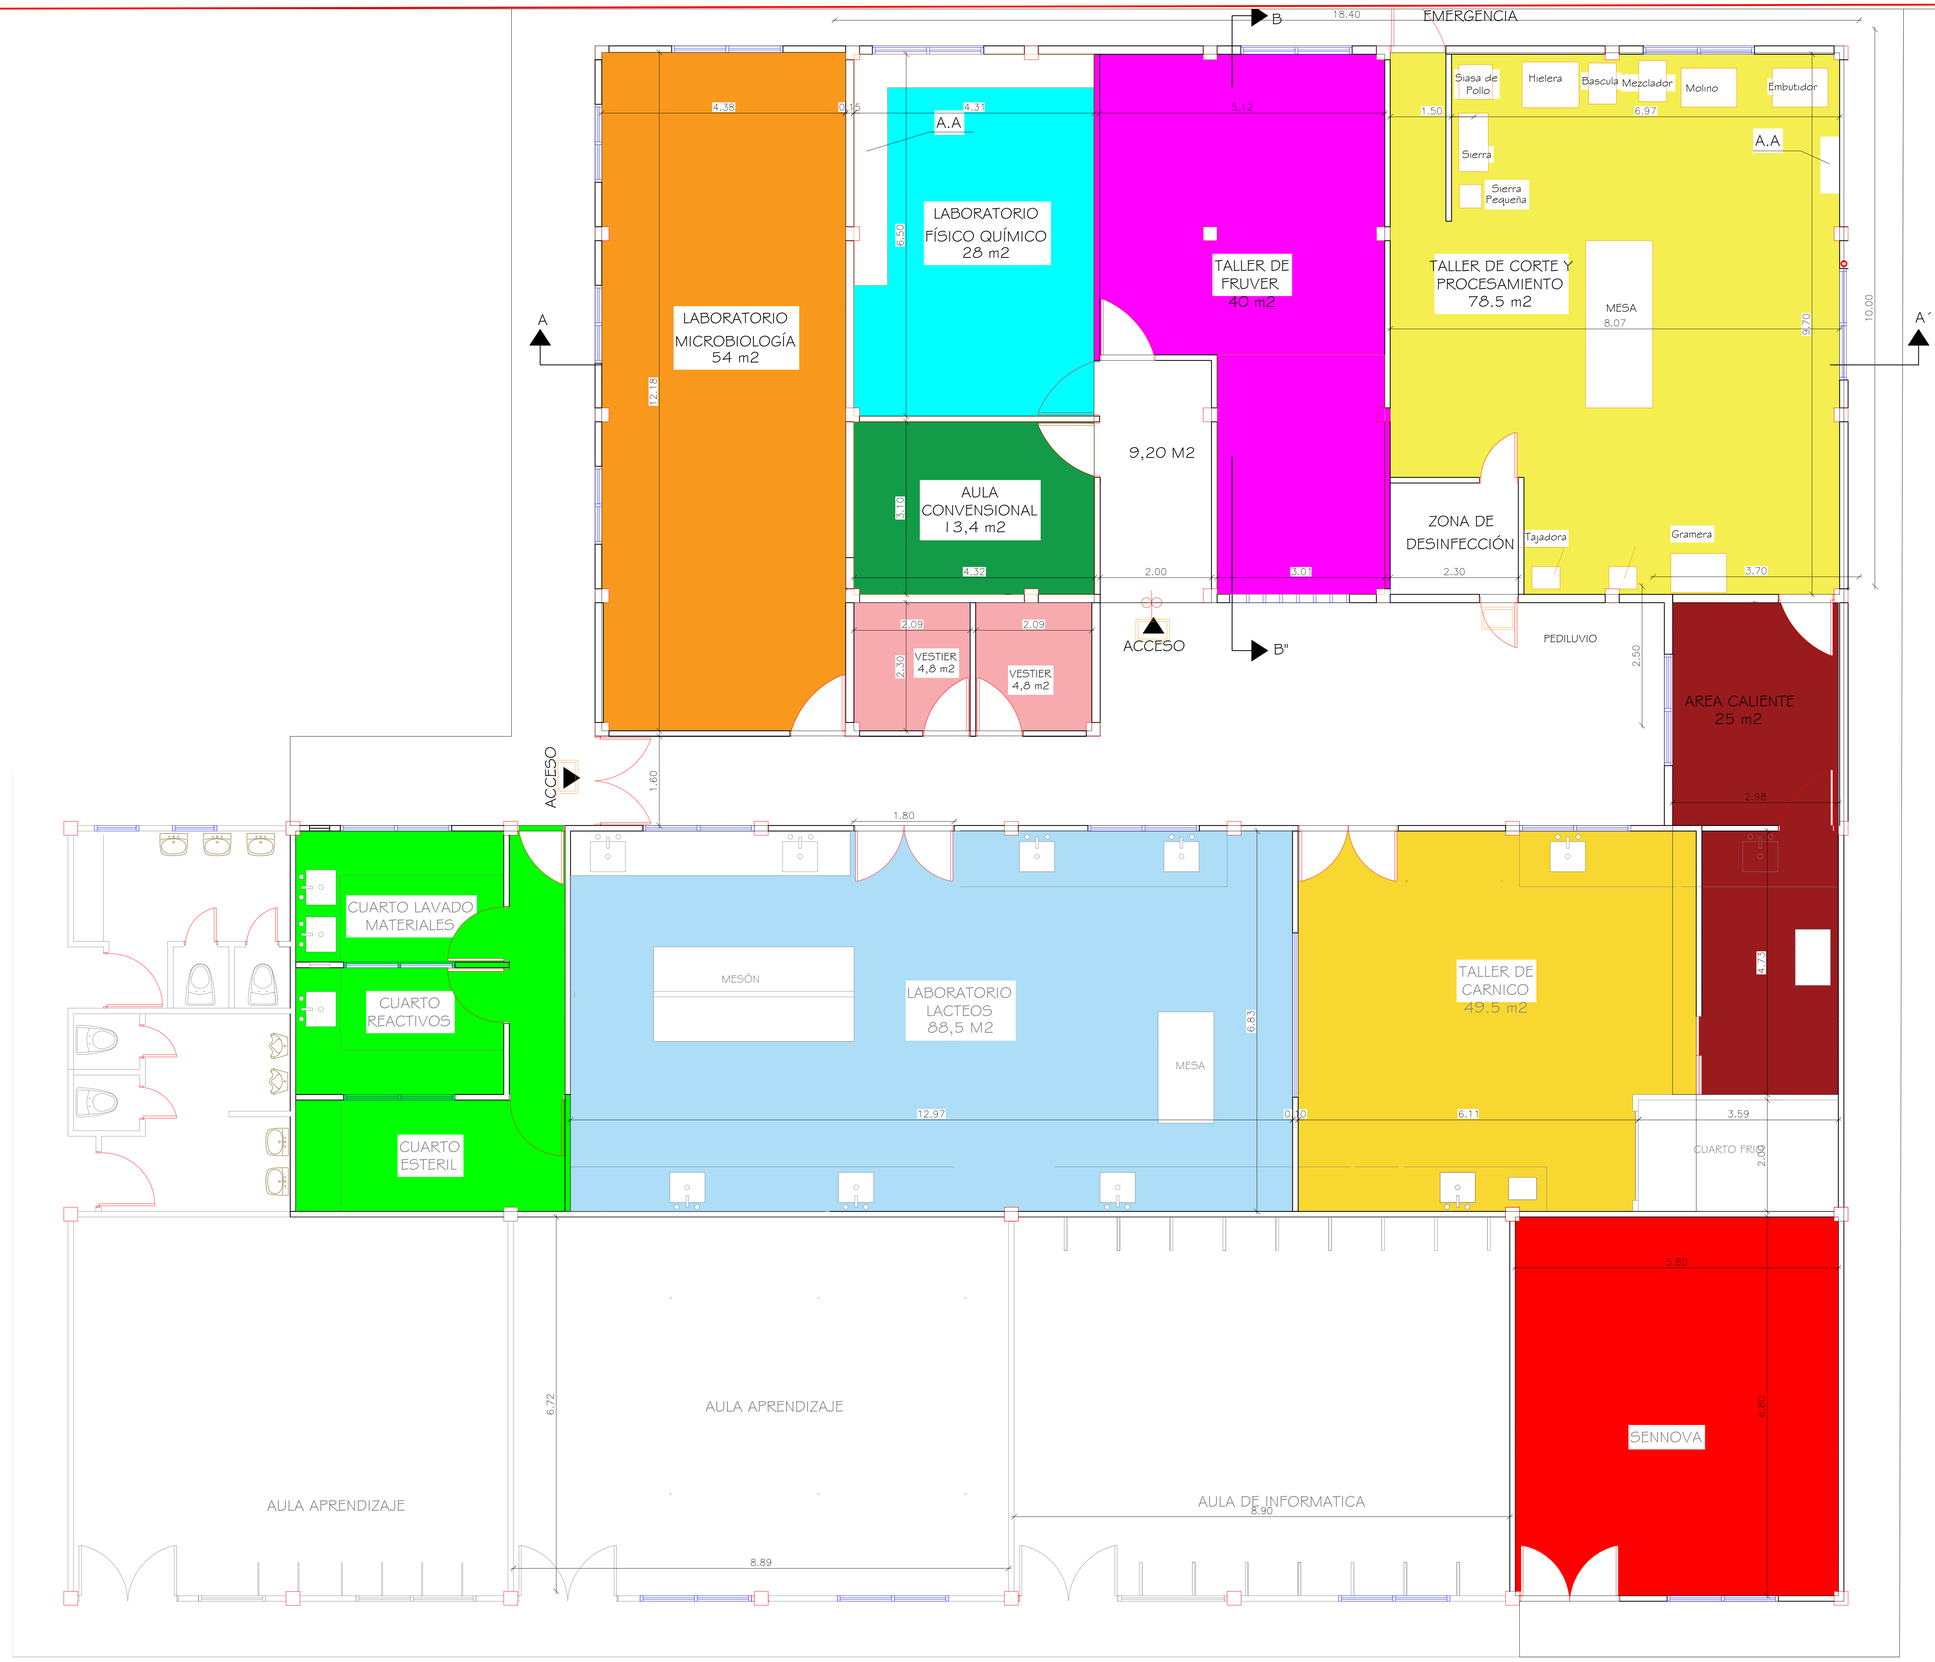


OBRA:

CENTRO PARA EL DESARROLLO AGROECOLOGICO Y AGROINDUSTRIAL CEDAGRO - S/LARGA

LOCALIZACION:

ARQ. PROYECTISTA:

ARQ. GIOVANNY LAVALLE PABON.

DIBUJO:

ARQ. OSVALDO MANUEL TUIRAN P.

MT. PROFESIONAL:
A42012012-8782182

ESCALA: INDICADA

ARCHIVO:

OBSERVACIONES:

MODIFICACIONES:

N*	DESCRIPCION	APROBO	FECHA

CONTIENE:

PLANO ARQUITECTONICO

TALLER DE CÁRNICO SEDE URBANA