
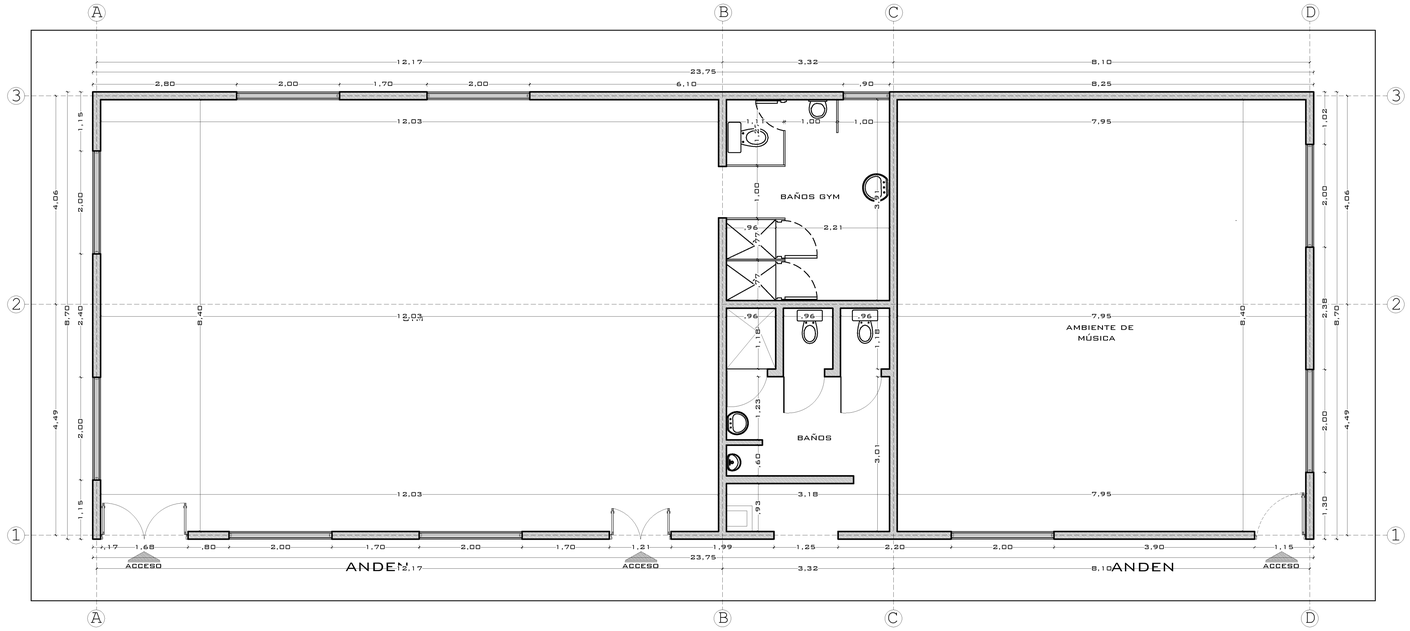


Levantamiento Arquitectónico

Bloque bienestar Gimnasio, Baños - Música

esc: 1_50

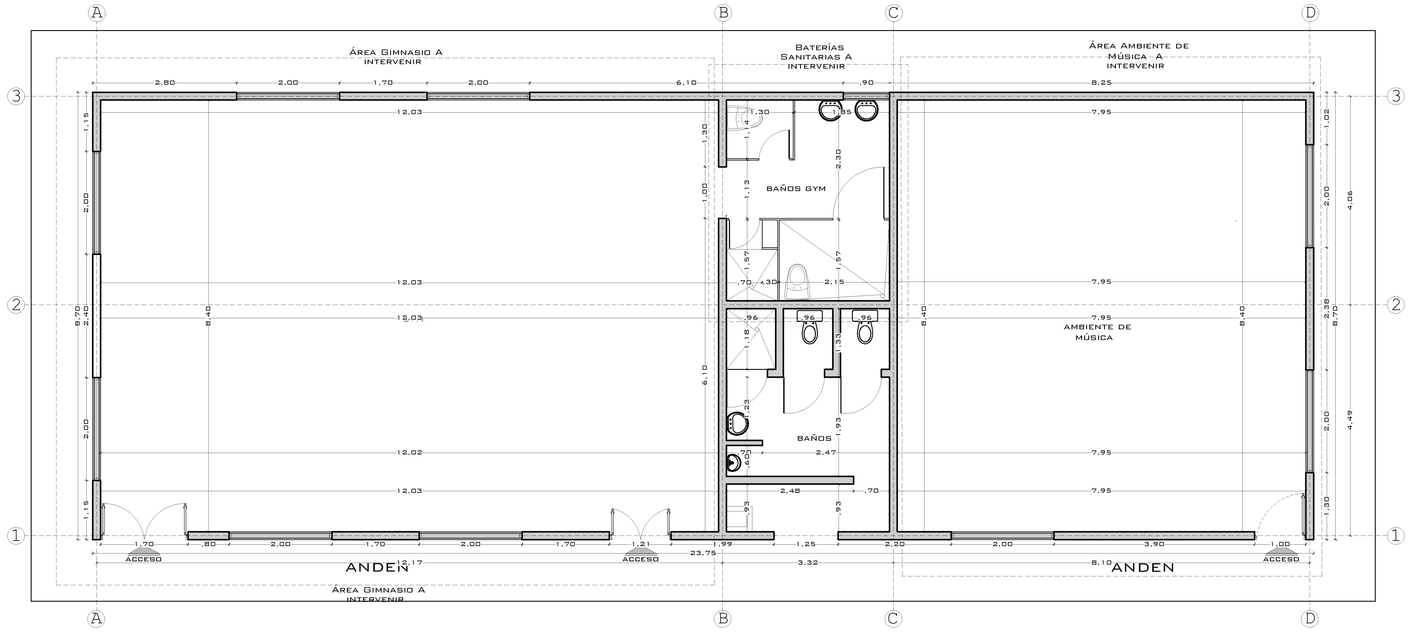

Propuesta Arquitectónica

Bloque bienestar Gimnasio, Baños - Música

esc: 1_50

SERVICIO NACIONAL DE APRENDIZAJE

PROYECTO:

ADECUACIÓN DE LA INFRAESTRUCTURA FÍSICA DE LOS AMBIENTES DE FORMACIÓN Y DE ÁREAS RECREATIVAS Y/O DEPORTIVAS DEI CENTRO AGROPECUARIO DEL SENA REGIONAL CAUCA.

LOCALIZACIÓN:



PROPIETARIO:

SERVICIO NACIONAL DE APRENDIZAJE

CONTENIDO:

PLANTAS ARQUITECTONICAS
-GIMNASIO - A. MUSICA
-BAÑOS

CENTRO AGROPECUARIO
SENA REGIONAL CAUCA

LOCALIZACION	M2
Area Total de intervención	192.36

DIGITALIZO:

DIEGO FELIPE CORTES M.
CLAUDIA PATRICIA DELGADO S.
RAUL CARVAJAL.

DISEÑO:

DIEGO FELIPE CORTES M.
CLAUDIA PATRICIA DELGADO S.
RAUL CARVAJAL.

PAIS: COLOMBIA

DEPART: CAUCA

MUNICIPIO: POPAYAN

ESCALA: 1-50

FECHA: 15/09/2024

N

PLANO N.: 1/1