


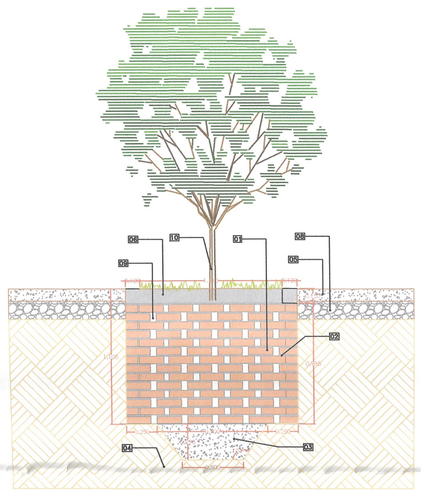


01. LADRILLO TOLETE
02. MORTERO DE PEGA 1:4
03. LECHO FILTRANTE EN GRAVILLA
04. SUB-RASANTE
05. PLACA EN CONCRETO (SEGUN DISEÑO ESTRUCTURAL)
06. BORDILLO DE CONFINAMIENTO PREFABRICADO
08. SUB-BASE GRANULAR (SEGUN DISEÑO ESTRUCTURAL)
09. ESPACIO LIBRE ENTRE LADRILLOS
10. ARBOL

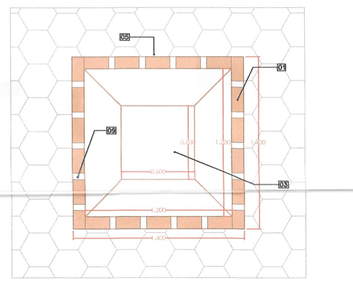


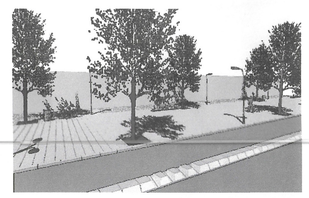


**D** CONTENEDOR DE RAÍZ PREFABRICADO A-10
SIN ESCALA

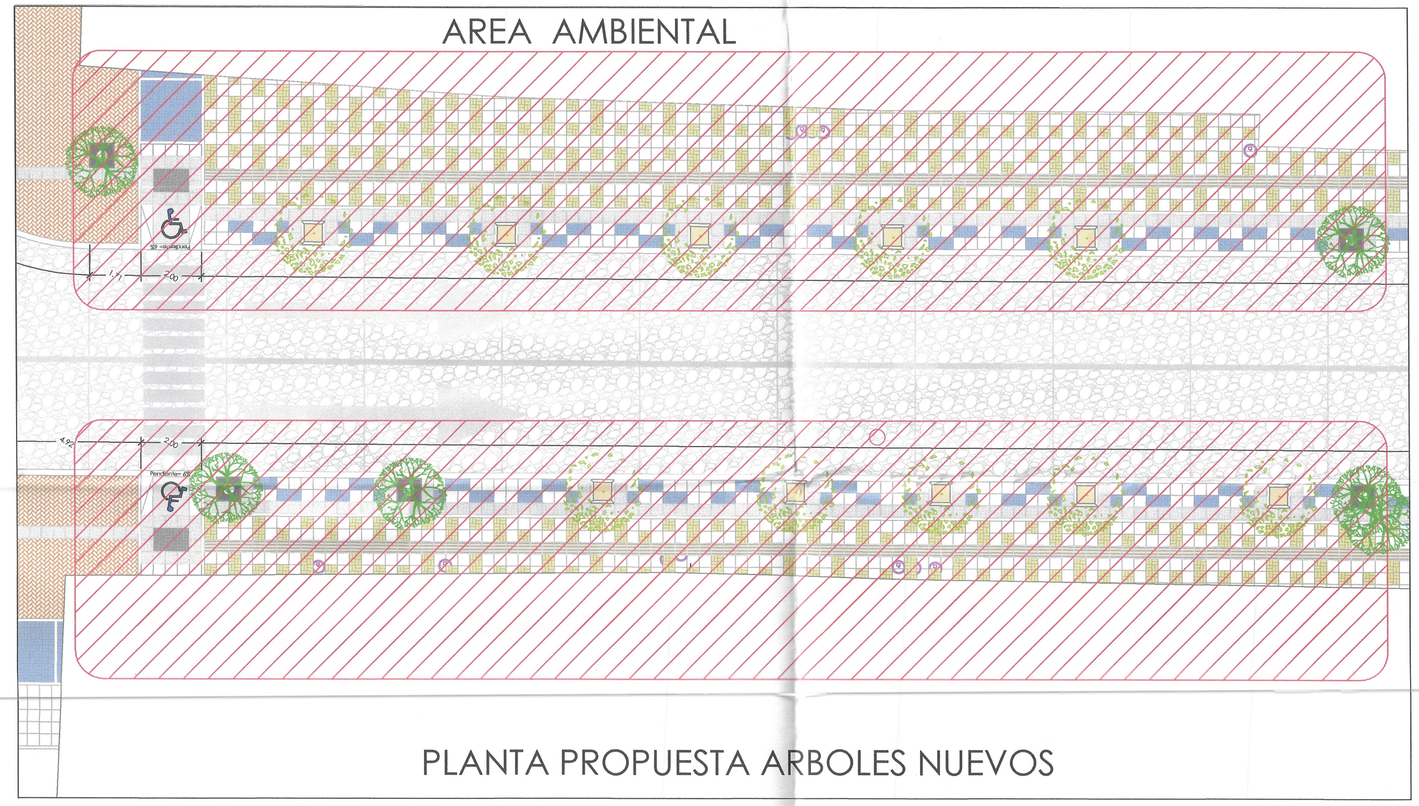



PLANTA URBANA ÁRBOLES PROPUESTOS
SIN ESCALA

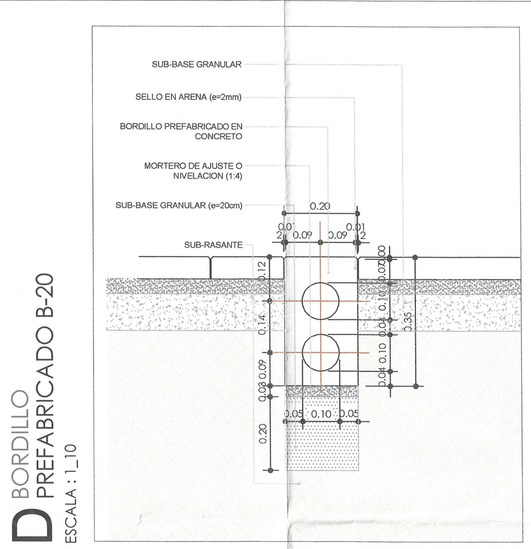


**D** BORDILLO PREFABRICADO B-20
ESCALA : 1_10

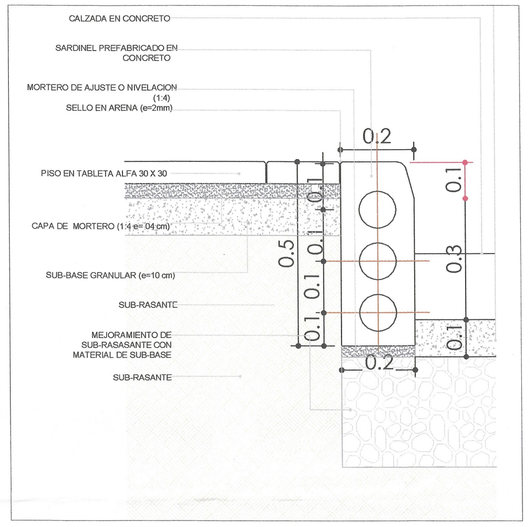


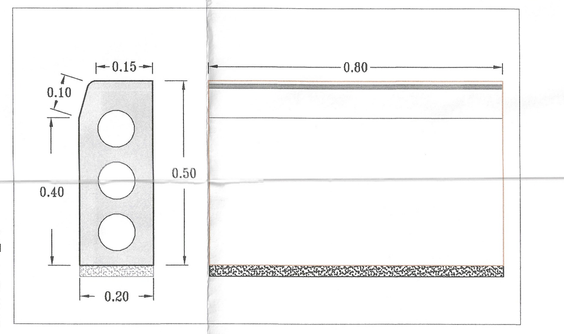
**D** SARDINEL PREFABRICADO A-10
ESCALA : 1_10


ESPECIFICACIONES

1. Concreto ciclopeo 2500 psi
2. Mortero de nivelación
3. Pegante
4. Loseta prepulida ALFA color gris 30x30
5. Rampa Loseta prepulida ALFA color crema 30x30
6. Bordillo prefabricado A-80
7. Sardinel Prefabricado A-10
8. Base arena fina
9. Base granular
10. Dilatación
11. Contenedor
12. Placa en concreto estampado
13. Relleno material seleccionado
14. Calzada
15. Banca metro tipo 2 250x0.45 granito pulido
16. Cuneta
17. tierra abonada contenedor

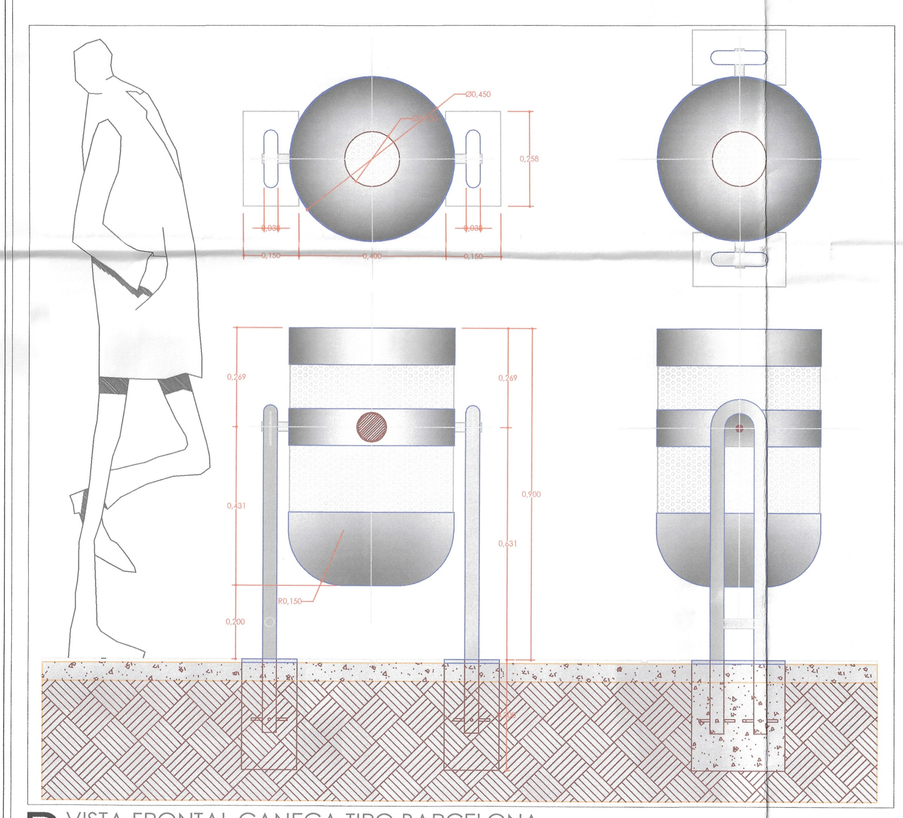


**D** VISTA FRONTAL CANECA TIPO BARCELONA DETALLE
ESC_1.10

**LOSETA PREFABRICADA DE CONCRETO TIPO A-50 40X40X6 CM**

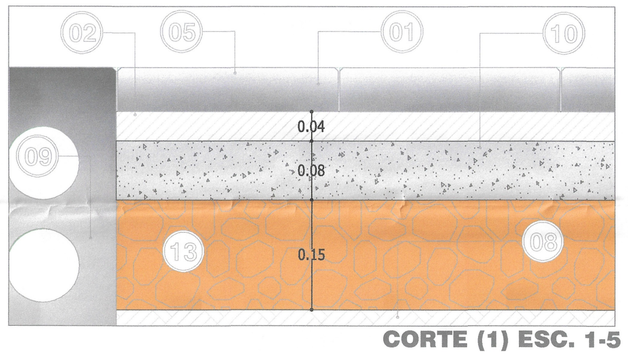



**CORTE (1) ESC. 1-5**

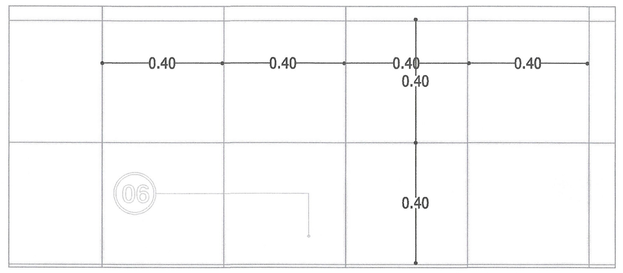



**DIMENSIONES DE LOSETA PREFABRICADA DE CONCRETO TIPO A-50 40X40X6 CM**
**ESC. 1-10**


**PLACA EN CONCRETO ESTAMPADO ESC. 1-5**

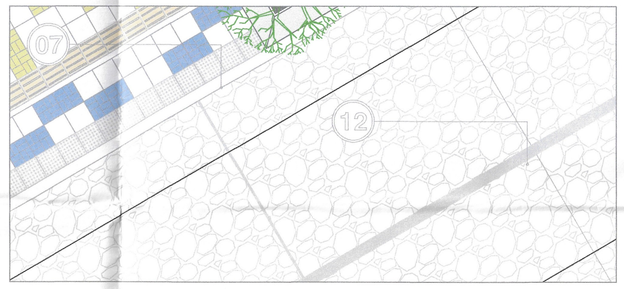



**PLACA EN CONCRETO ESCOBILLADO ESC. 1-5**

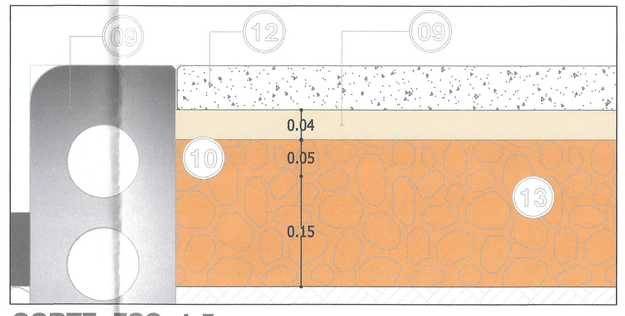


**CORTE ESC. 1-5**

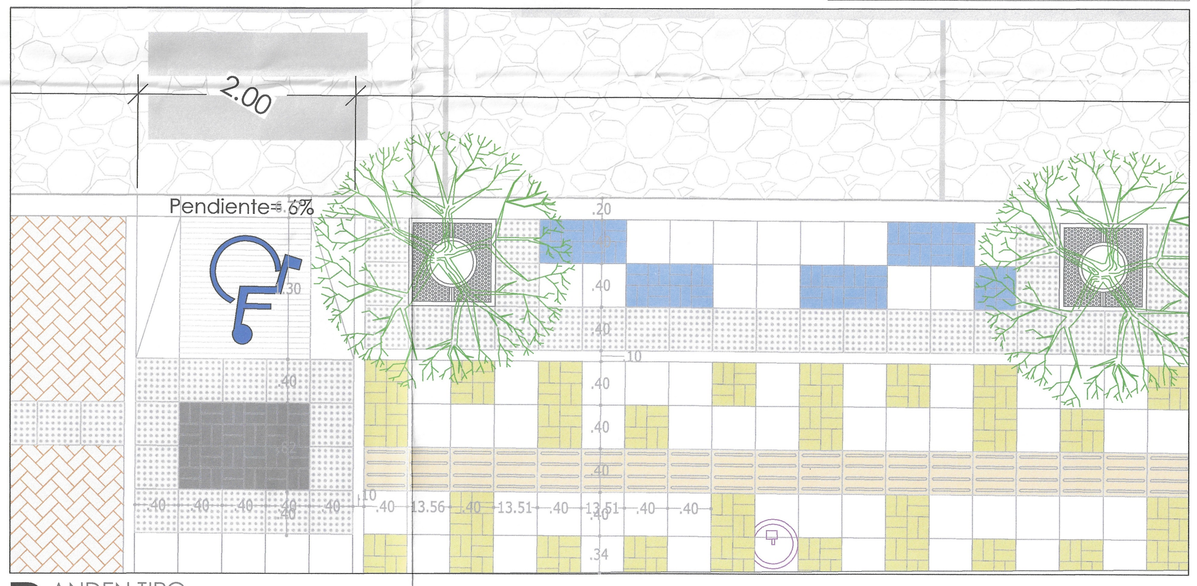


**D** ANDEN TIPO DETALLE
SIN ESCALA

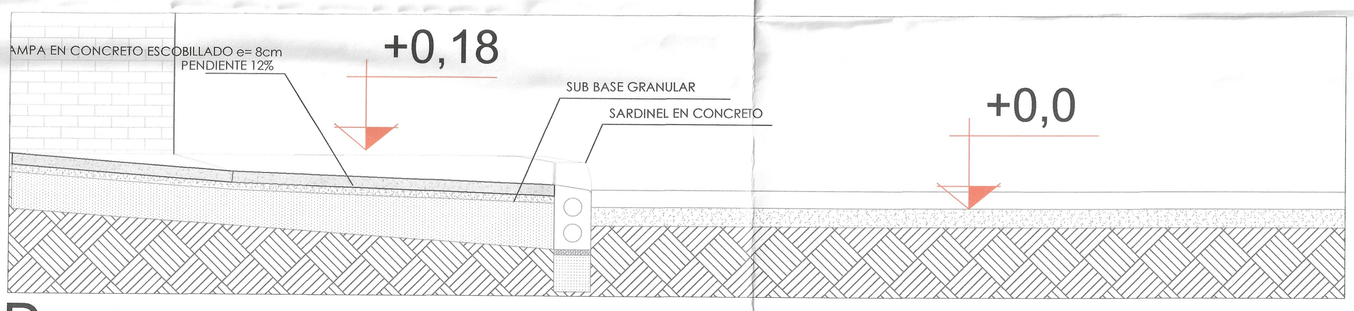


**D** DETALLE
SIN ESCALA


**ESPECIFICACIONES**

01. SELLO EN ARENA 2mm
02. MORTERO DE PEGA 1:4, e = 4cm.
03. SUB-BASE GRANULAR COMPACTADA SEGÚN DISEÑO ESTRUCTURAL (e-Mín.= 15cm)
04. SUB-RASANTE
06. LOSETA LISA A-50
07. ADOQUIN EN GRES 10 X 20 X 6
08. SEPARADOR DE CONFINAMIENTO PREFABRICADO 10 X 20
09. SARDINEL PREFABRICADO A-10
10. PLACA EN CONCRETO 3000 PSI




LOSETA TACTIL GUIA

Es el relieve mas utilizado. Consta de franjas de 35mm, separadas 45mm. Las franjas tienen seccion primatica, que sobresale 5mm con sus dos aristas superiores redondeadas con un radio de 5mm. Los estremos de cada franja terminan con forma semicircular, extendiendose hasta 10mm del borde. Modulo de 400mm x400mm

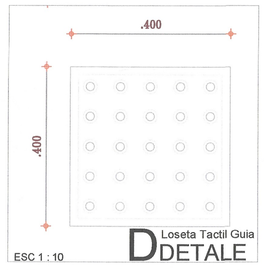


ESC 1 : 10
**D** Loseta Tactil Guia DETALE

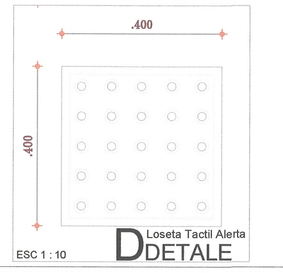



ESC 1 : 10
**D** Loseta Tactil Alerta DETALE



LOSETA TACTIL ALERTA


Es una reticula de tachuelas semiesfericas de 16mm de radio, que sobresalen de la superficie con un diametro de 25mm, y posee un aplanamiento en su parte superior, con diametro de 11,2mm, de manera que su altura sea de 5mm. en un modulo de 400m x 400mm, se tienen 6 lineas horizontales y y seis verticales conformando una reticula.

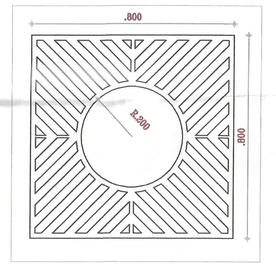


**D** Rejillas Pie de arbol DETALE

REJILLA PIE DE ARBOL

Las rejillas para pie de árbol son estructuras metálicas o de otro material resistente que se instalan alrededor de la base de los árboles en áreas urbanas. Su principal función es proteger las raíces de los árboles de daños causados por el tránsito peatonal y vehicular, al tiempo que permiten la circulación del agua y el aire hacia el suelo.

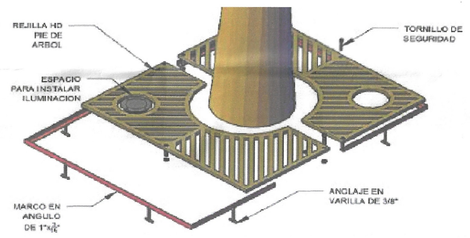


DONADO A:
GOBERNACION DE ARAUCA
MUNICIPIO DE TAME

CONSUDGORIA EXTERNA
CONTRATISTAS Y ASOCIADOS DEL LLANO G&B

PROYECTO:
"MEJORAMIENTO Y ADECUACIÓN DE LA RED VIAL Y URBANISMO EN EL MUNICIPIO DE TAME, DEPARTAMENTO DE ARAUCA."

LOCALIZACIÓN:

COORDENADAS DE REFERENCIA
ORIGEN MAGNA CENTRAL
EPOCA 2018.0
GPS-1 GPS-2
N= 1206297.095 N=1206401.279
E= 927726.348 E= 927671.214

CONTROL DE CAMBIOS:

| REVISIÓN Nº | FECHA | OBSERVACIONES |
|---|---|---|
| VERSION Nº1 | ABRIL-2024 | |

DISEÑÓ:
EDGAR FABIANSUAREZ OCHOA
ARQUITECTO
A3535220101-1079243250

REVISO Y APROBO:
ING. KAROL YESENIA GUERRA VEGA
M.P 25202-304163 CND
R/L CONTRATISTAS Y ASOCIADOS DEL LLANO G&B


PRODUCTO:
ESPACIO PUBLICO - URBANISMO


CONTIENE:
DETALLES

D-001


ESCALA: INDICADA
FECHA: ABRIL/2024
ARCHIVO:
FECHA CAD:
D-001

# MODULO POMPEYANO TIPO ESC 1:10

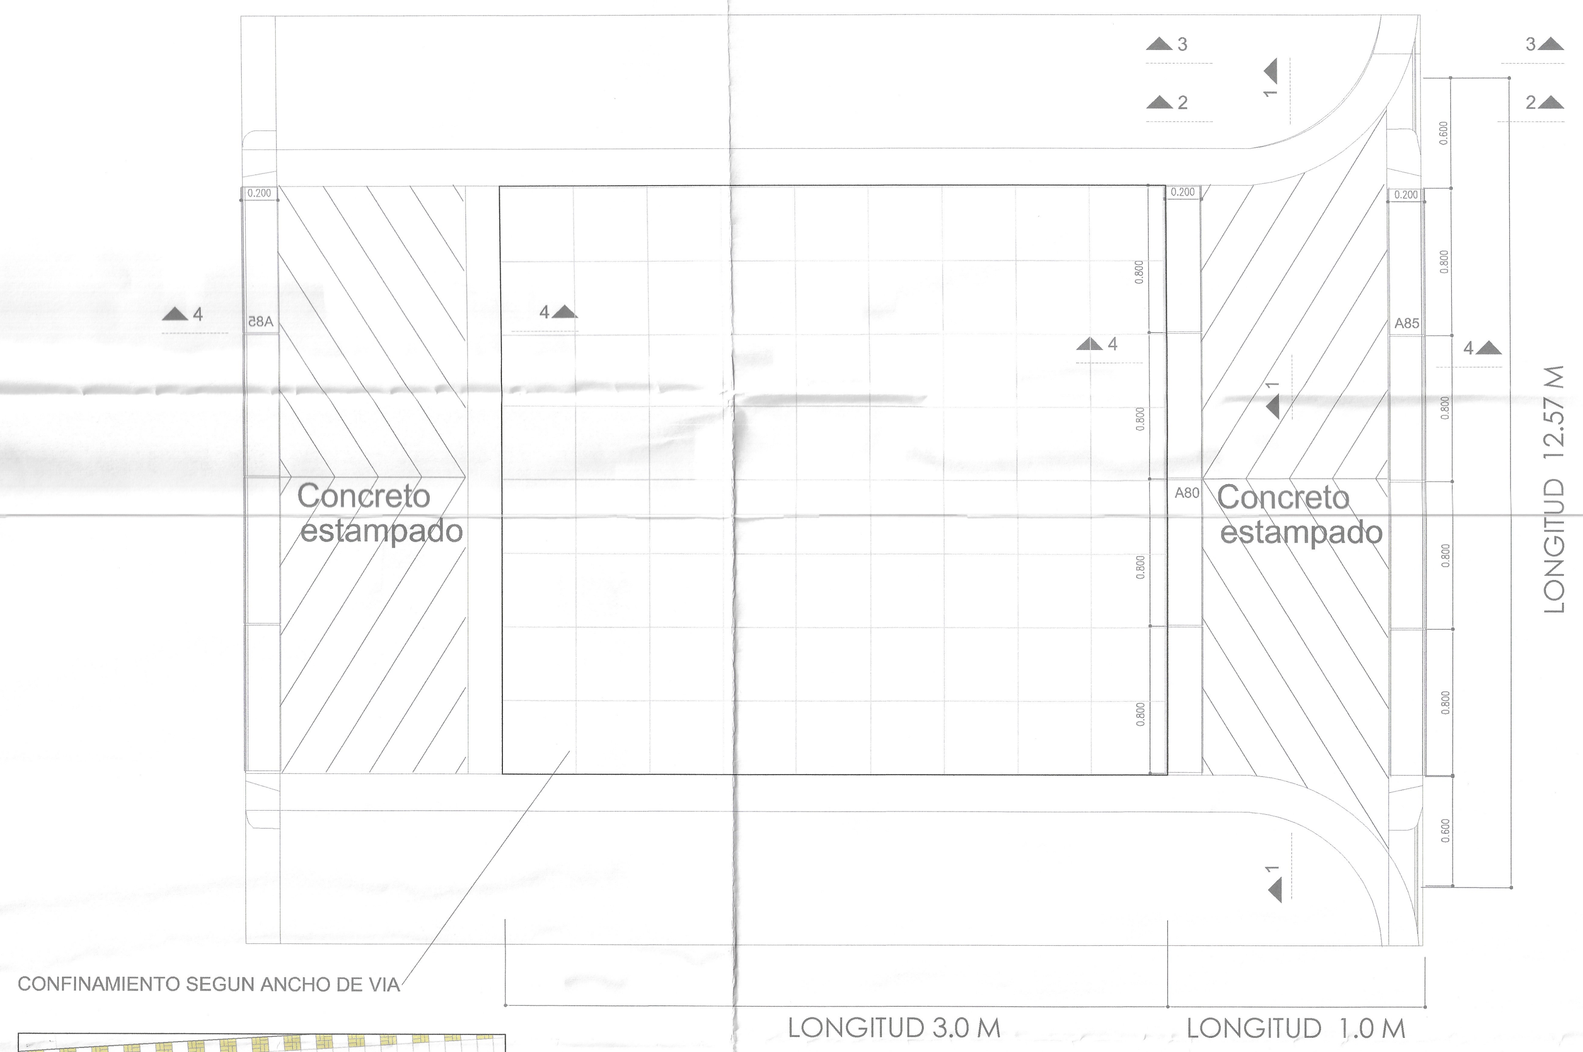

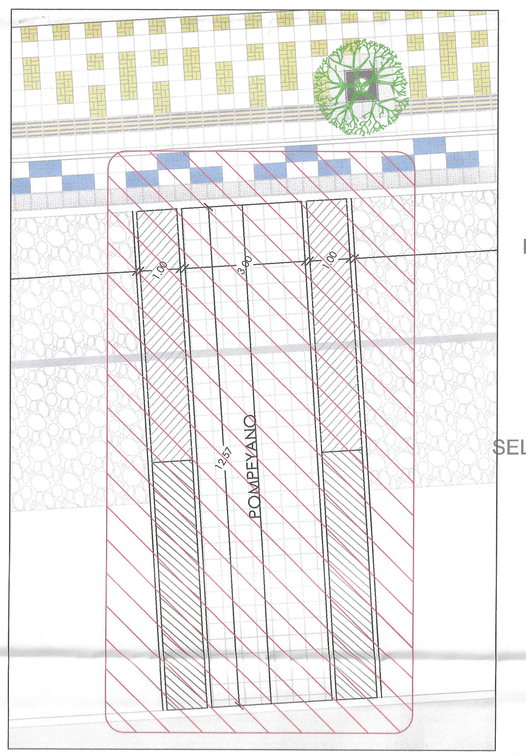

POMPEYANO

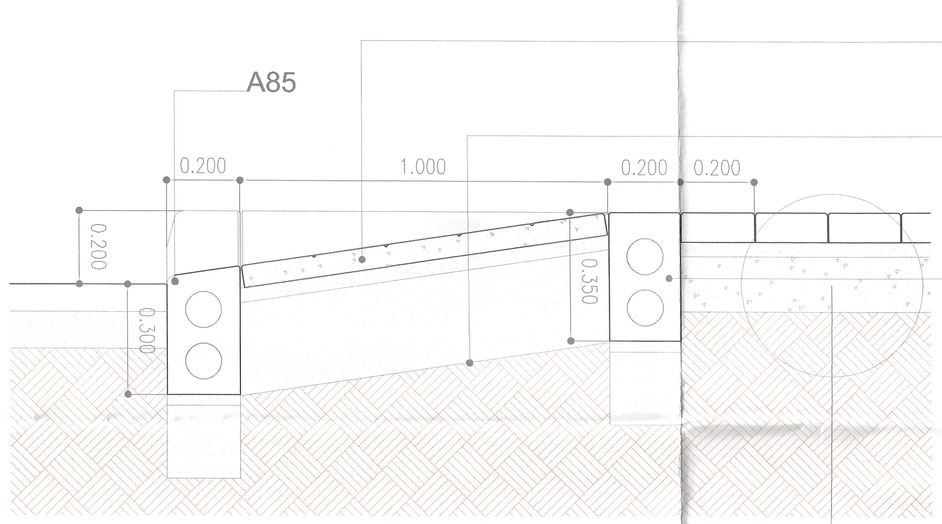



SECCION 4

1- PARA LA ESTRUCTURA DE PISOS, VER PLANOS DE ESTRUCTURA DE PAVIMENTO Y ESTUDIO Y DISEÑO DE PAVIMENTOS


2- EL ACABADO DE PISO DE LAS RAMPAS INDICACAS EL EN PLANO, DEBERAN SER DEL MISMO MATERIAL DE PISO DEL AREA ADYACENTE

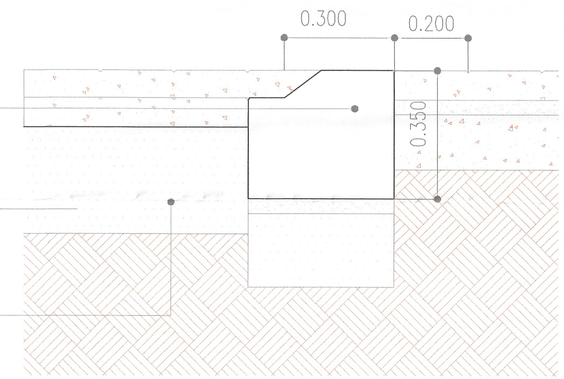



SECCION 1

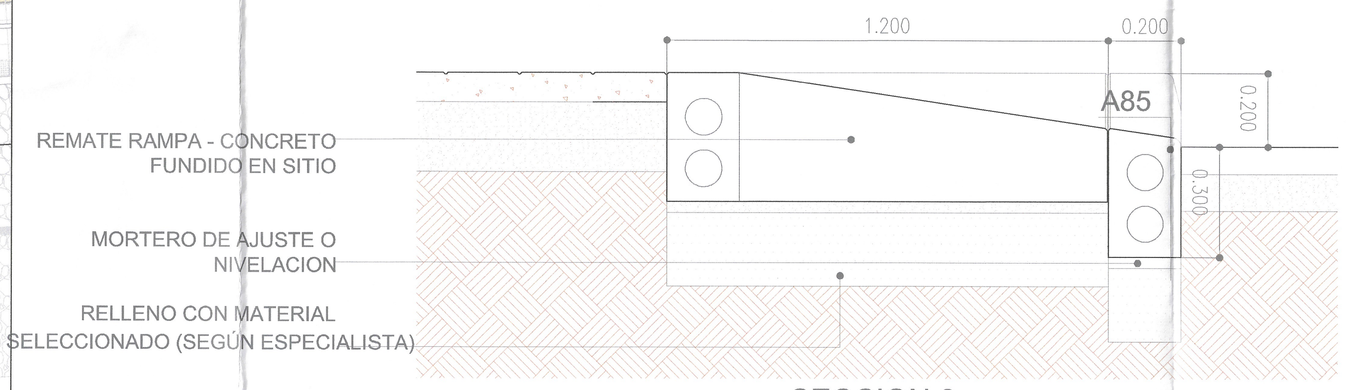


SECCION 2

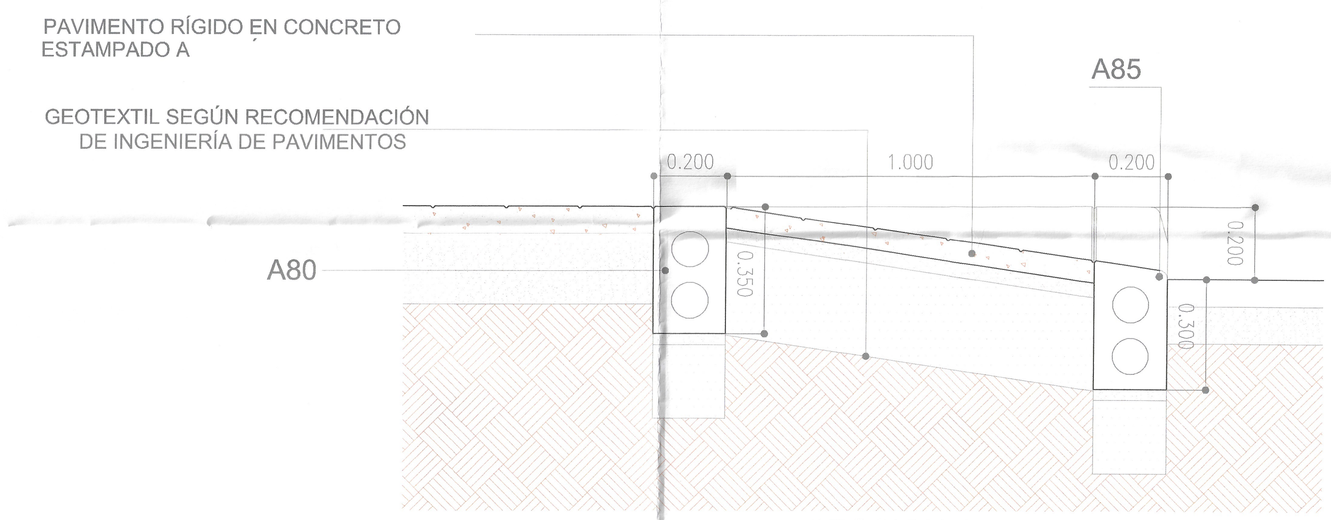


SECCION 4

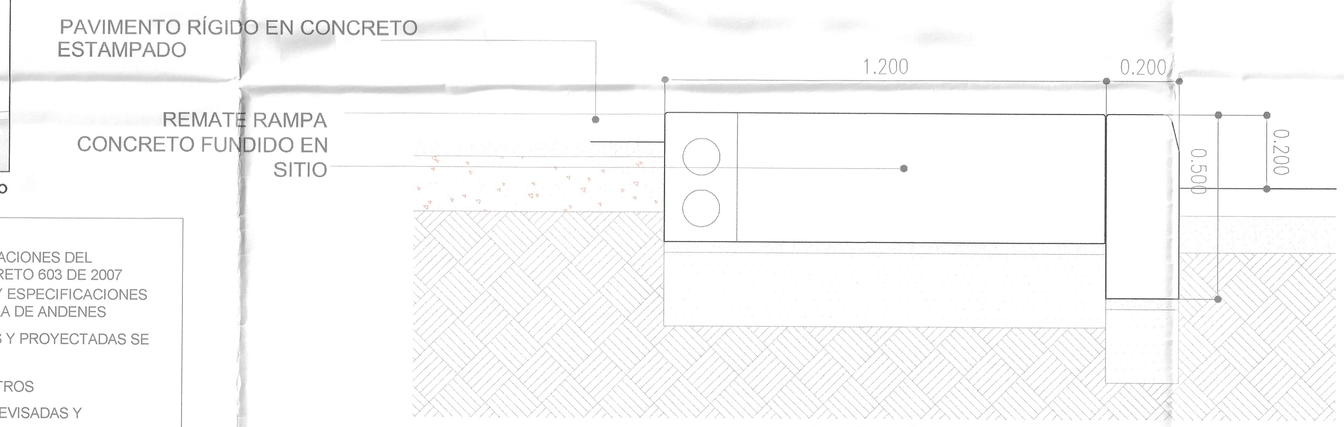


SECCION 3

NOTA:

-LA REFERENCIA PARA EL DETALLE Y ESPECIFICACIONES DEL MOBILIARIO URBANO PROPUESTO SON DEL DECRETO 603 DE 2007 CARTILLA DE MOBILIARIO URBANO DE BOGOTÁ, Y ESPECIFICACIONES DE ANDENES DEL DECRETO 602 DE 2007 CARTILLA DE ANDENES

-LAS CAJAS DE REDES DE SERVICIO EXISTENTES Y PROYECTADAS SE EJECUTARAN AL MOMENTO DE LA OBRA

-TODAS LAS DIMENSIONES ESTÁN DADAS EN METROS

-LAS COTAS Y NIVELES DE PISO DEBERÁN SER REVISADAS Y AJUSTADAS EN LA ETAPA DE CONSTRUCCIÓN

-TODOS LOS DISEÑOS ESTÁN SUJETOS A MODIFICACIONES Y AJUSTES QUE PUEDAN PRESENTARSE DURANTE EL PROCESO CONSTRUCTIVO.

D-002

DONADO A:
GOBERNACION DE ARAUCA
MUNICIPIO DE TAME

CONSUDGORIA EXTERNA
CONTRATISTAS Y ASOCIADOS DEL LLANO G&B

PROYECTO:
"MEJORAMIENTO Y ADECUACIÓN DE LA RED VIAL Y URBANISMO EN EL MUNICIPIO DE TAME, DEPARTAMENTO DE ARAUCA."

LOCALIZACIÓN:

COORDENADAS DE REFERENCIA
ORIGEN MAGNA CENTRAL
EPOCA 2018.0
GPS-1 N= 1206297.095 E= 927726.348
GPS-2 N=1206401.279 E= 927671.214

CONTROL DE CAMBIOS:

| REVISIÓN Nº | FECHA | OBSERVACIONES |
|---|---|---|
| VERSION Nº1 | ABRIL -2024 | |

DISEÑÓ:
EDGAR FABIANSUAREZ OCHOA
ARQUITECTO
A35352010-1074243250


REVISO Y APROBO:
ING. KAROL ESTEFANI GUERRA VEGA
M.P 25202-264163 CND
R/L CONTRATISTAS Y ASOCIADOS DEL LLANO G&B

PRODUCTO:
ESPACIO PUBLICO - URBANISMO


CONTIENE:
DETALLES POMPEYANO

D-002


ESCALA: INDICADA
FECHA: ABRIL/2024
DIBUJO:
REVISO:
FECHA:

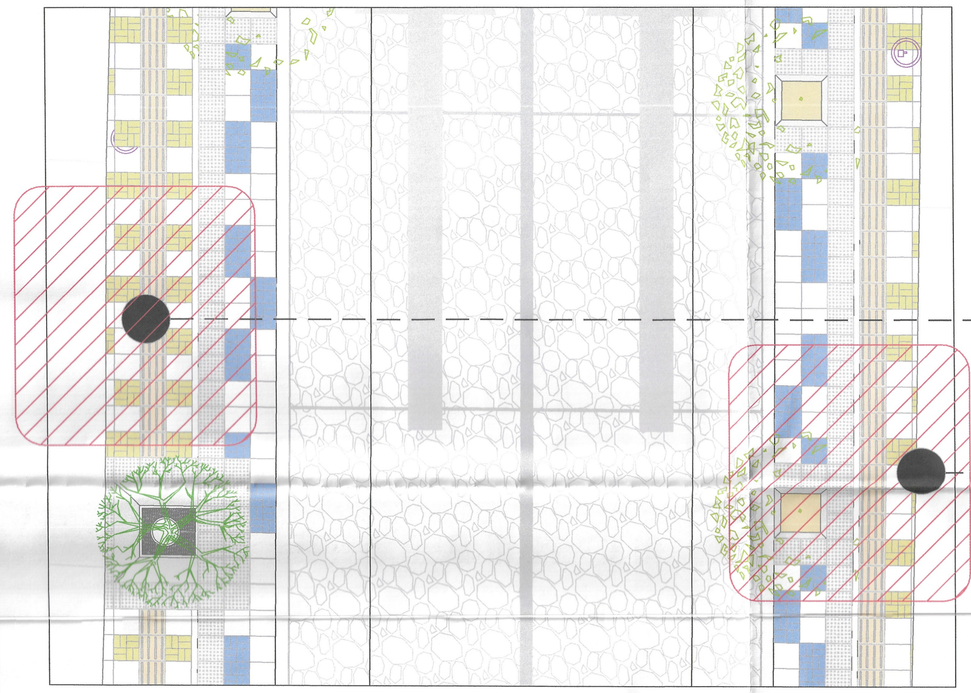


ACCESO TIPO N+ 0.0
ESCALA: 1_25

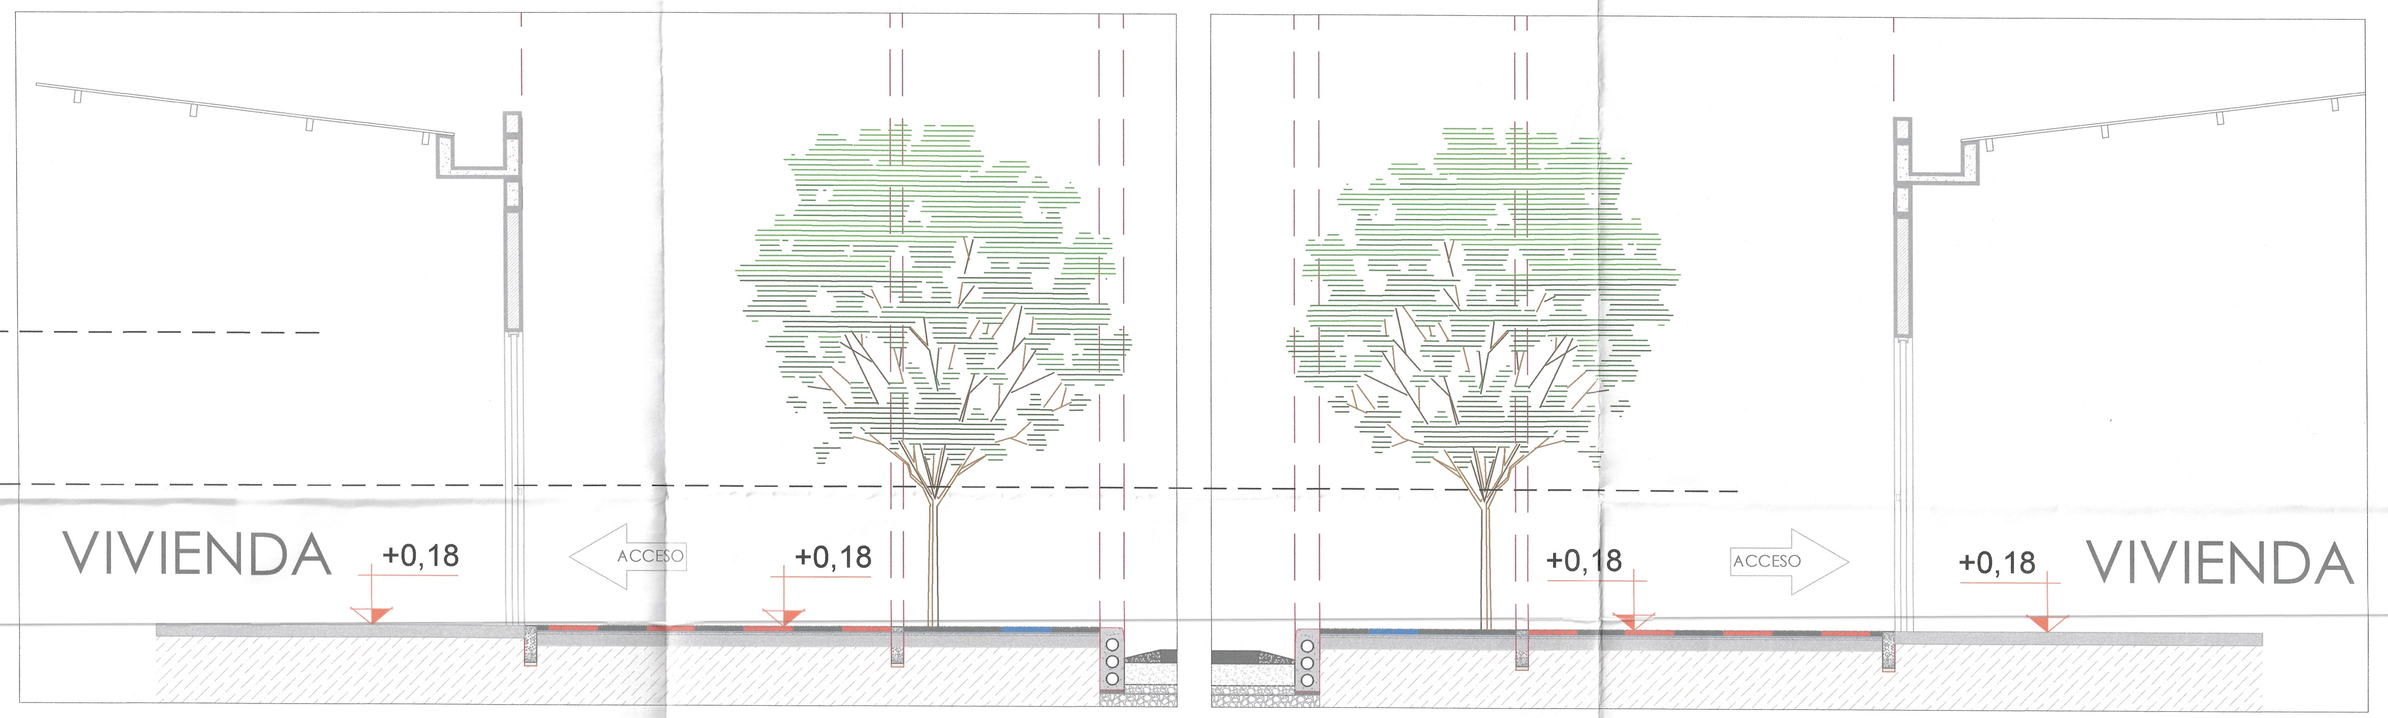



PERFIL ACCESO
ESCALA: 1_30

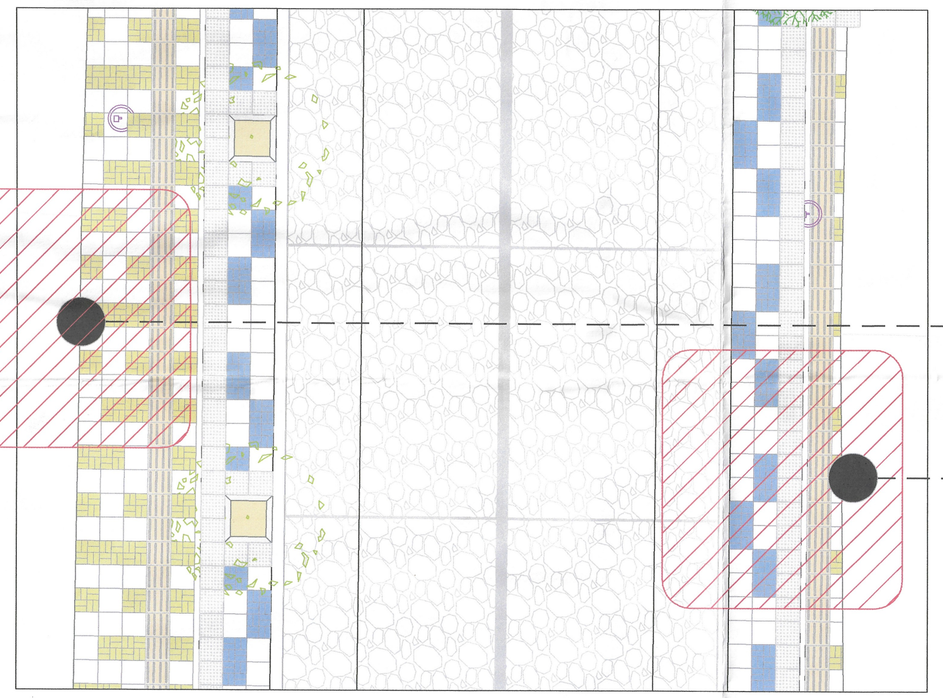


ACCESO TIPO N- 0.18
ESCALA: 1_25

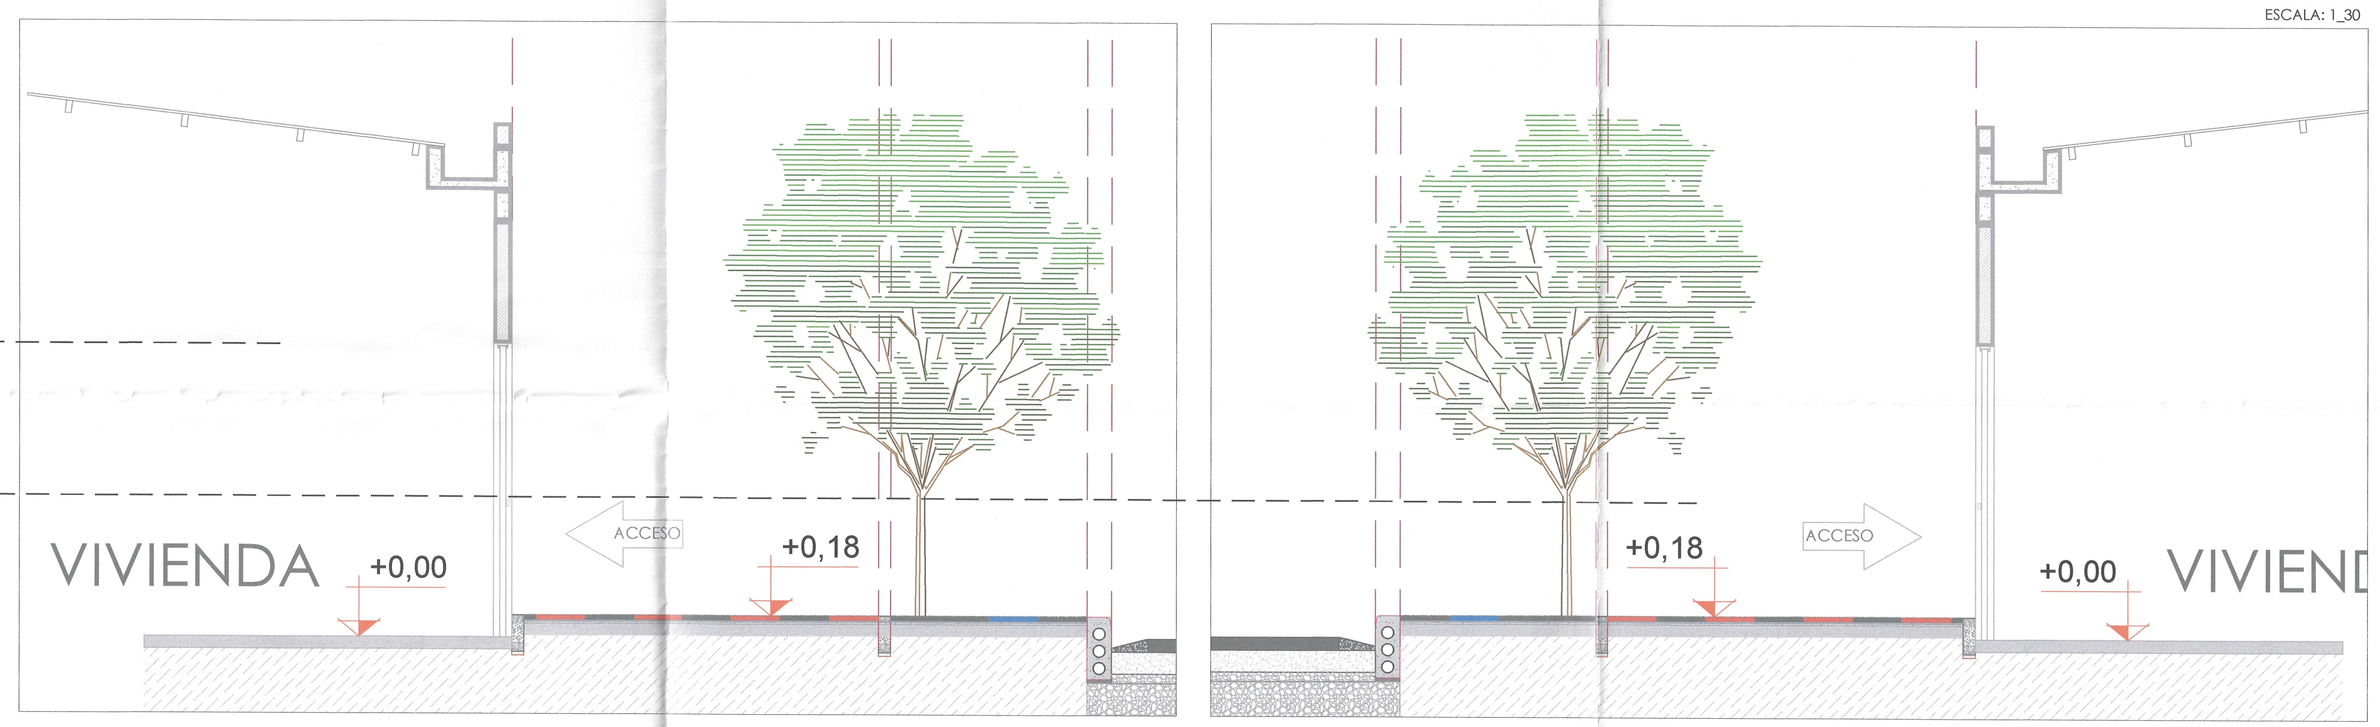


PERFIL ACCESO
ESCALA: 1_30

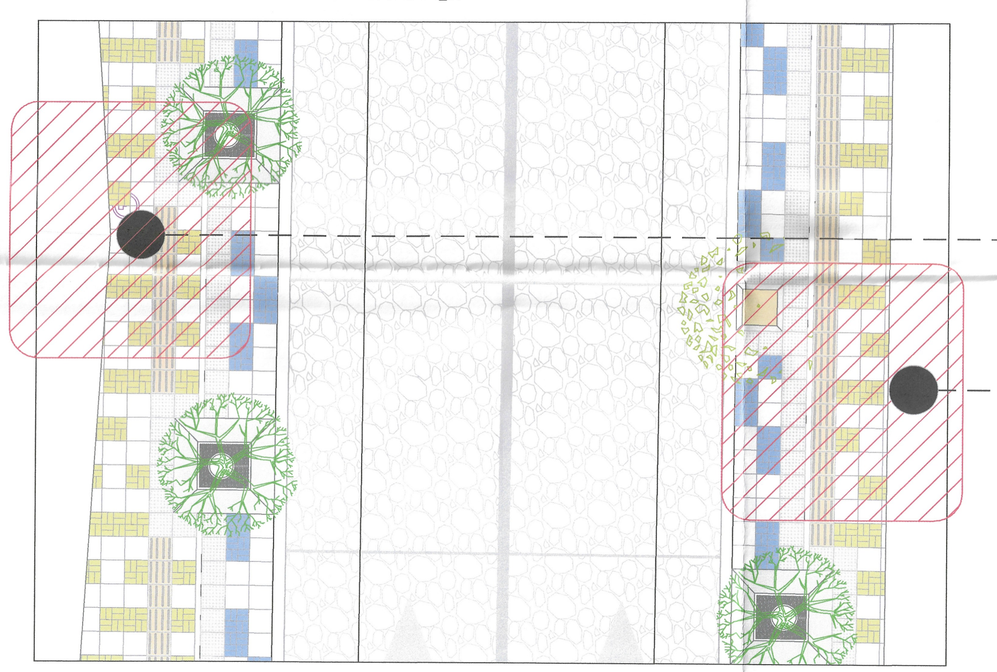

ACCESO TIPO N+ 0.36
ESCALA: 1_25

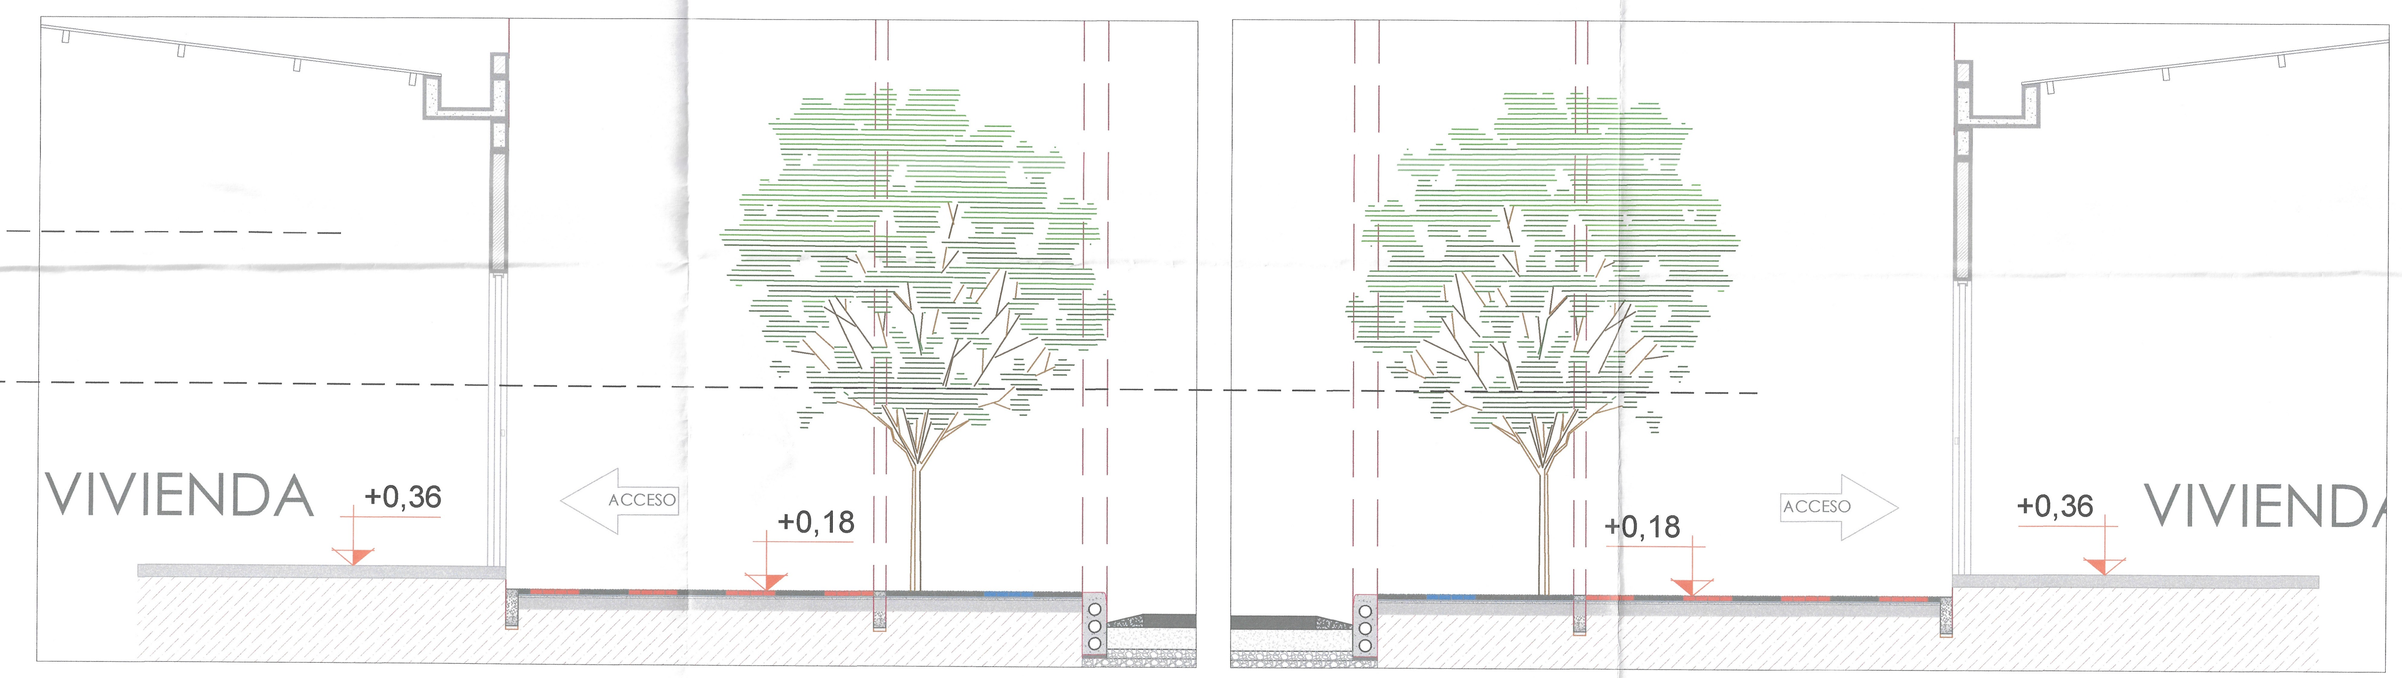


PERFIL ACCESO
ESCALA: 1_30

D-000 | 03

DONADO A:
GOBERNACION DE ARAUCA
MUNICIPIO DE TAME

CONSUDGORIA EXTERNA
CONTRATISTAS Y ASOCIADOS DEL LLANO G&B

PROYECTO:
"MEJORAMIENTO Y ADECUACIÓN DE LA RED VIAL Y URBANISMO EN EL MUNICIPIO DE TAME, DEPARTAMENTO DE ARAUCA."

LOCALIZACIÓN:

COORDENADAS DE REFERENCIA
ORIGEN MAGNA CENTRAL
EPOCA 2018.0
GPS-1 GPS-2
N= 1206297.095 N=1206401.279
E= 927726.348 E= 927671.214

CONTROL DE CAMBIOS:

| REVISIÓN Nº | FECHA | OBSERVACIONES |
|---|---|---|
| VERSION Nº1 | ABRIL /2024 | |

DISEÑÓ:
EDGAR FABIANSUAREZ OCHOA
ARQUITECTO
A353522010-1094243250

REVISO Y APROBO:
ING. KAROL YESENIA QUERRA VEGA
M.P 25202-304163 CND
R/L CONTRATISTAS Y ASOCIADOS DEL LLANO G&B

PRODUCTO:
ESPACIO PUBLICO - URBANISMO

CONTIENE:
DETALLES ACCESO A VIVIENDAS DESDE EL ESPACIO PUBLICO

D-003

| ESCALA | INDICADA | FECHA | ABRIL/2024 |
|---|---|---|---|
| HOJA | | FECHA ULTIMA | |

D-000 | 03 | D-003