


PLANO DE ALERO O CUBIERTA PARA FACHADA
PALACIO DE JUSTICIA FANNY GONZALEZ FRANCO

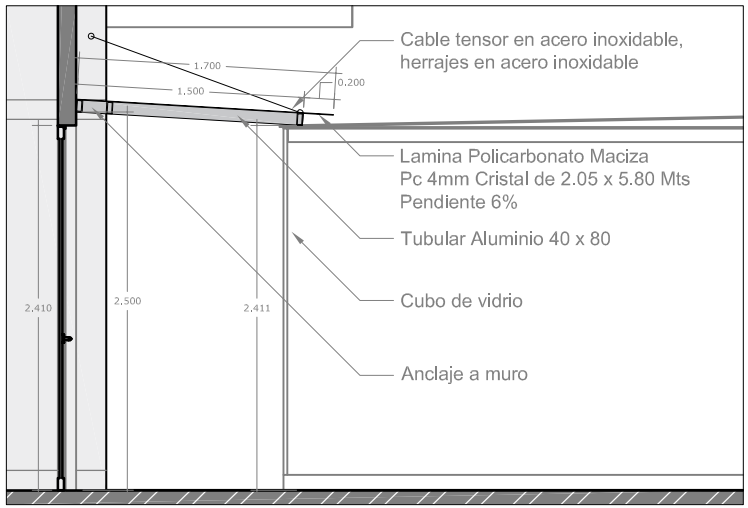


VISTA EN CORTE DE ACCESO A PALACIO

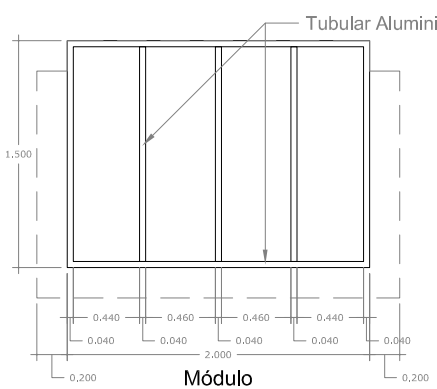

Módulo
tipo 2

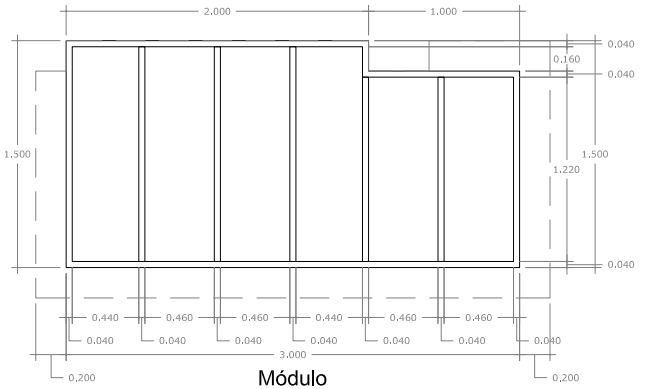

Módulo
tipo 1

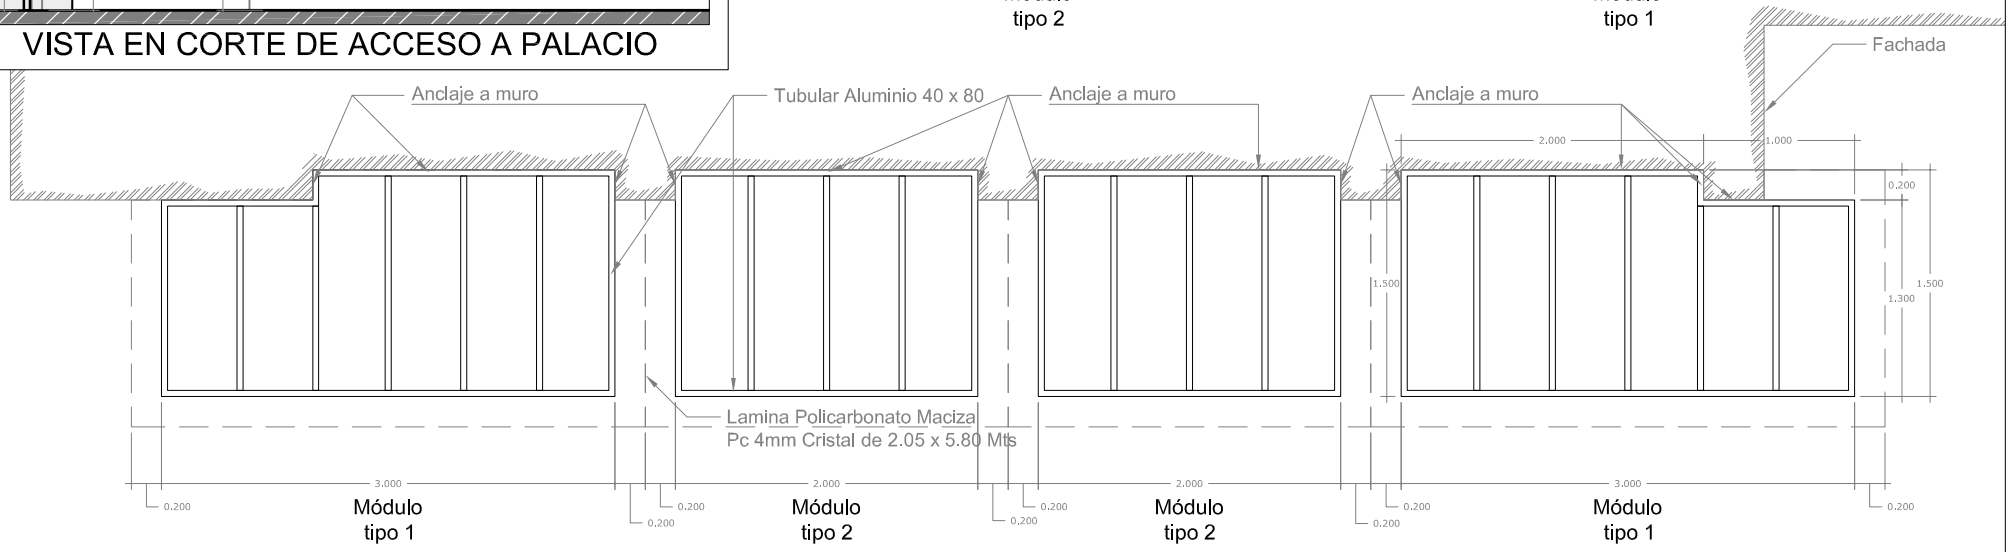


Módulo
tipo 1

Módulo
tipo 2

Módulo
tipo 2

Módulo
tipo 1

VISTA EN PLANTA DE ESTRUCTURA ALERO

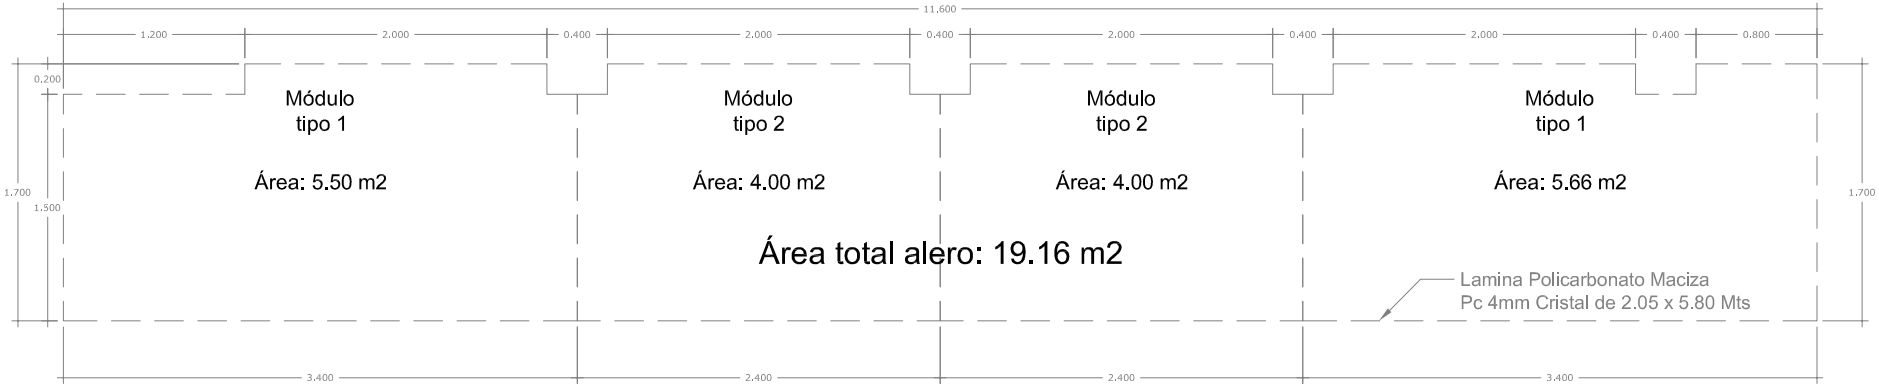

VISTA EN PLANTA DE POLICARBONATO ALERO