

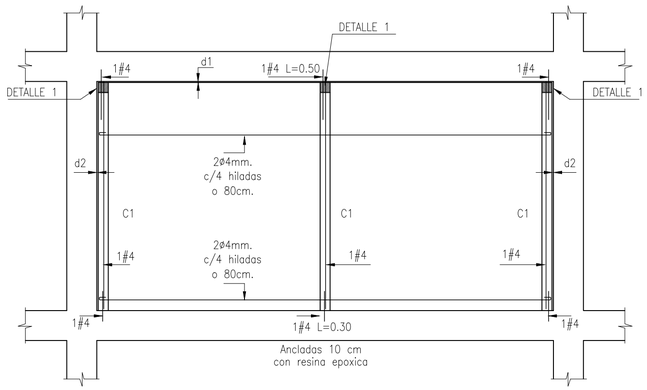



ELEMENTOS DE FACHADA CON PAÑETE
EN BLOQUE No.4

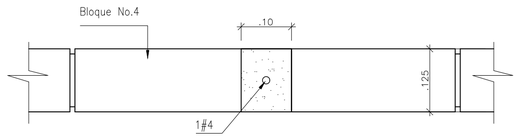


DETALLE COLUMNETA C1

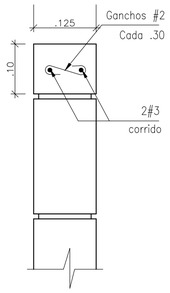


CORTE A - A

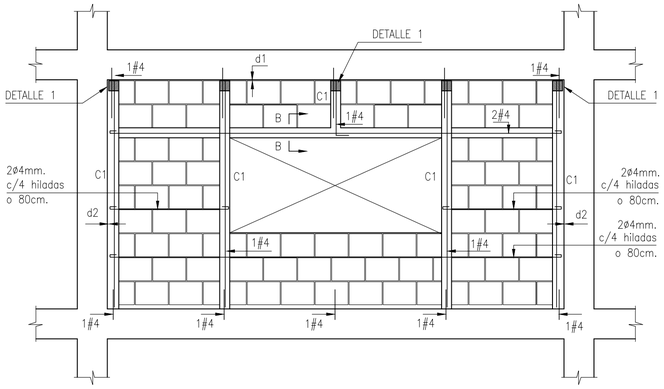


ELEMENTOS DE FACHADA CON PAÑETE
EN BLOQUE No.4 CON VENTANA

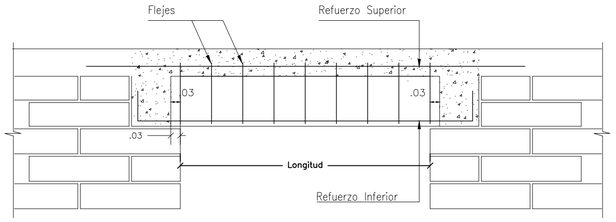


DETALLE DINTEL

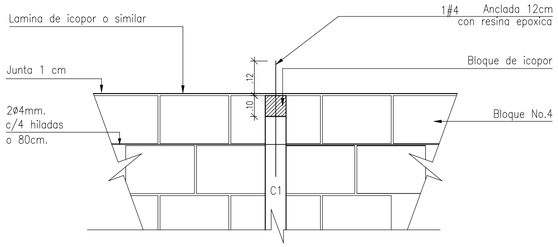

DETALLE 1

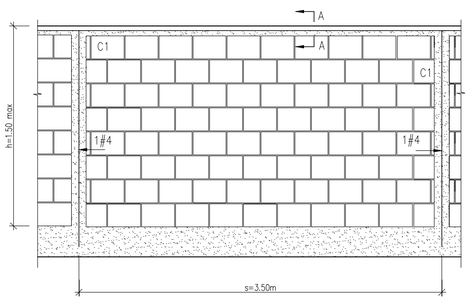

ANTEPECHOS Y PARAPETOS
EN BLOQUE No.4 CON PAÑETE

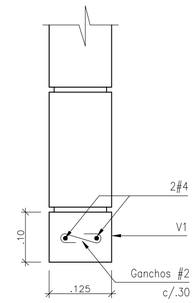

CORTE B - B

CONVENCIONES

d1 Dilatación 1 cm (dejar icopor o similar de 1 cm)
d2 Dilatación 1.5 cm (dejar icopor o similar de 1.5 cm)
C1 Columneta de 0.10 x 0.10
V2 Cinta de 10x10

CUADRO DE DINTELES

LONGITUD (mts.)	REF. SUP.	REF. INF.	FLEJES	SECCION
L ≤ 1.50	1#3	1#4	#2c/.20	U.M.E.
1.50 <L< 2.50	2#3	2#4	#2c/.20	15x20
2.50 < L< 3.50	2#4	2#5	#2c/.20	15x20
L. max. = 4.00	2#4	2#5	#2c/.20	15x20
4.00 <L< 5.00	3#4	3#4	#3c/.20	30x40
5.00 <L< 6.00	3#4	3#5	#3c/.20	30x40
L. max. = 6.00	3#4	3#5	#3c/.20	30x40

DETALLES DE ELEMENTOS NO ESTRUCTURALES
ESC N/A

PROYECTO

"CONSTRUCCION DE CENTRO DE ATENCION INMEDIATA (CAI) BLINDADO DE LA POLICIA NACIONAL EN EL BARRIOSANTA HELENA (CAI AGUAS) MUNICIPIO DE VILLAVICENCIO-META EN LA MODALIDAD DE OBRA NUEVA.
ESTRUCTURA DE ATENCION A LA COMUNIDAD MUNICIPIO DE VILLAVICENCIO, META."

PROYECTO PLAN DE DESARROLLO

"Meta (238) "AMPLIACIÓN Y MODERNIZACIÓN DE LA INFRAESTRUCTURA ENCAMINADAS A FORTALECER LA SEGURIDAD Y LA CONVIVENCIA EN EL MUNICIPIO DE VILLAVICENCIO"

identificado con códigos

BPIM 2020-050001-0166 y

BPIN 2020-50001-0203

LOCALIZACIÒN.

C 35 17-48
BARRIO SANTA HELENA
VILLAVICENCIO - META.

MATRICULA INMOBILIARIA.

230 - 60604

REFERENCIA CATASTRAL.

50001010302710001000

PROPIETARIO.

MUNICIPIO DE VILLAVICENCIO
NIT. 892.099.324-3.

ALCALDE.

ING. JUAN FELIPE HARMAN ORTIZ
"Villavicencio Cambia Contigo" 2020-2023
(Poderdante)

APODERADA.

ANDREA CAROLINA LIZCANO NOGUERA
CC 40.189.207 de Villavicencio
SECRETARÍA DE GOBIERNO Y POSTCONFLICTO.
ALCALDIA DE VILLAVICENCIO

DISEÑÓ Y CALCULO:

Ing. LUIS FERNANDO GARCIA ORTIZ
M.P. 25202-198466 CND

OBSERVACIONES.

CONTIENE: DETALLES DE ELEMENTOS NO ESTRUCTURALES

FECHA AGOSTO DE 2022

ESCALA: 1:100

PLANO 06 **DE** 06.