
INSTALACIONES HIDRAULICAS

ESCALA 1__20

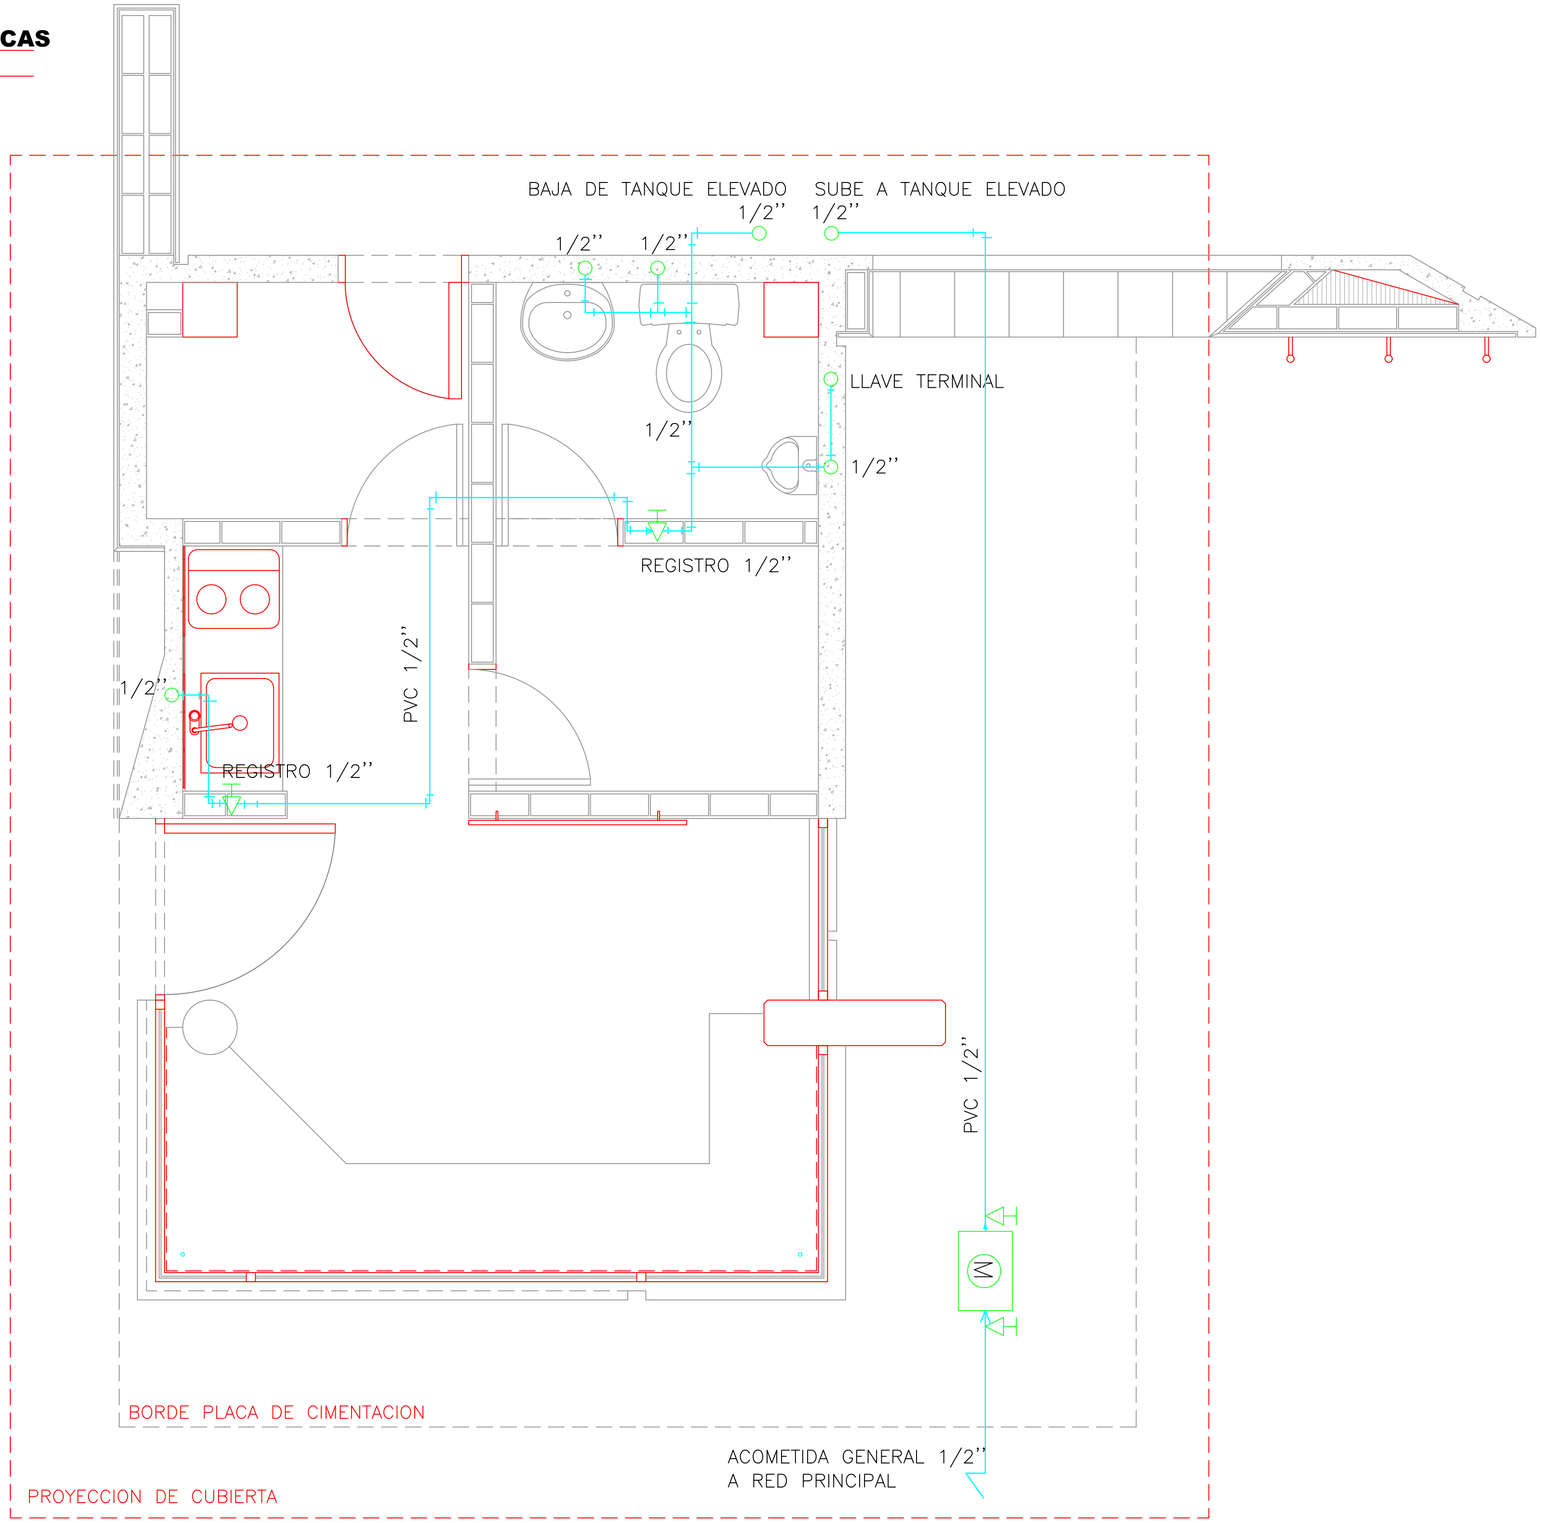

PROYECTO
CONSTRUCCIÓN DE COMANDO DE ATENCION INMEDITA FIJO - CAI SANTA HELENA, PARA LA POLICIA METROPOLITANA DEL MUNICIPIO DE VILLAVICENCIO - META.

LOCALIZACION

PARQUE DE LAS AGUAS
BARRIO SANTA HELENA

CALLE 35 PARELELA NORTE
CON CARRERA 17B

CONVENCIONES

APODERADO

JAIME IVAN PARDO AGUIRRE
C.C. 17.322.206 DE V/CIO META
SECRETARIO DE GOBIERNO Y POSTCONFLICTO

DISEÑÓ:

ING.
WILLINTONG MOSQUERA PIRATOBA
MT No 2520268675CND

OBSERVACIONES

CONTENIDO

INSTALACIONES HIDRAHULICAS

FECHA
JUNIO DE 2023

ESCALA 1:20

PLANO 1 **DE** 1