


PLANTA VIGAS CUBIERTA_NIVEL + 2.68m

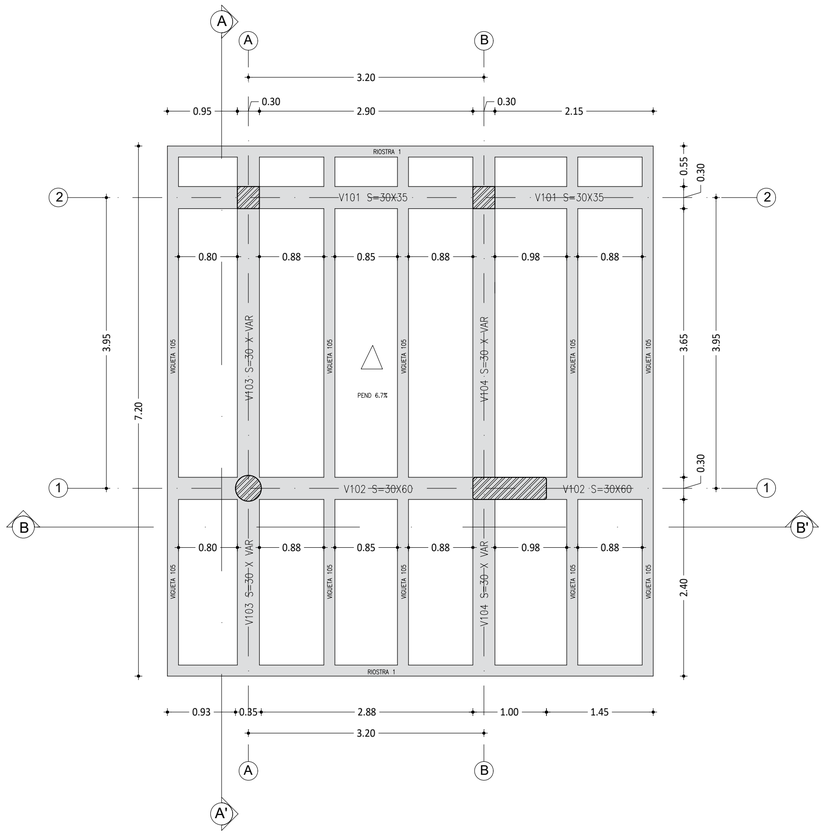


CORTE TRANSVERSAL A-A'

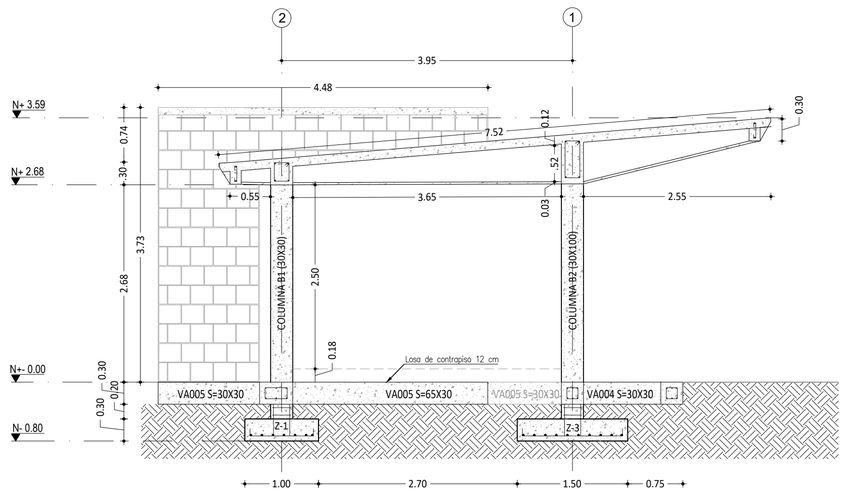


CORTE TRANSVERSAL B-B'

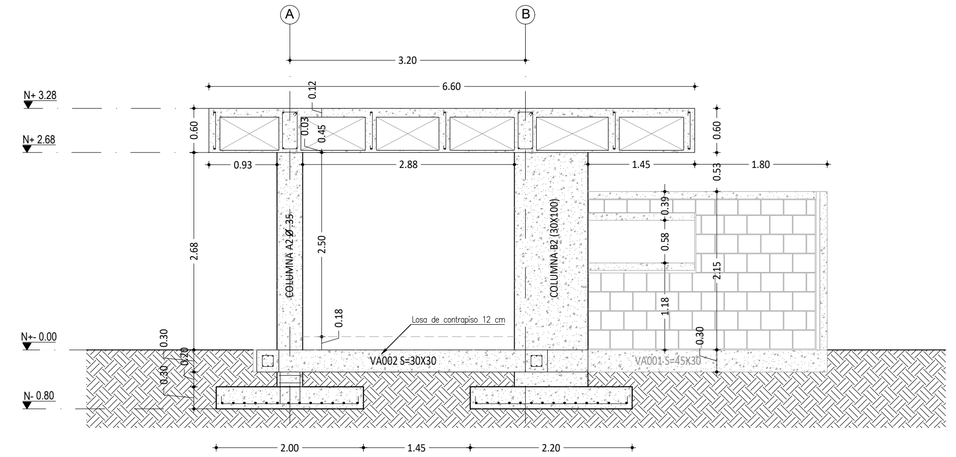

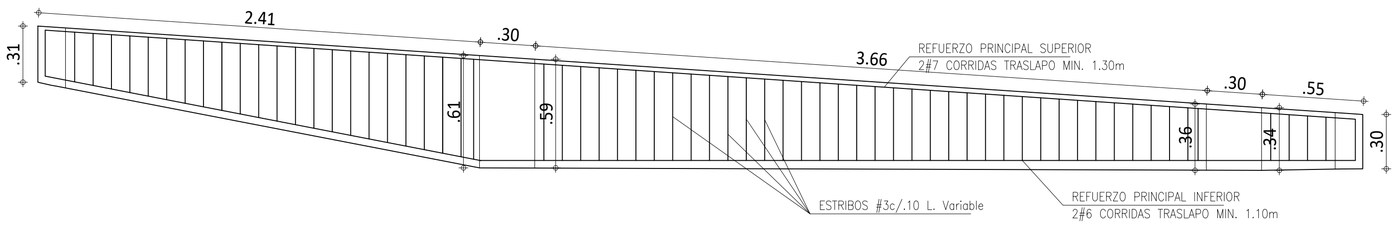


ESQUEMA DE REFUERZO DE V103 & V104

ESC 1:20

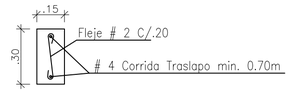


DETALLE VIGA RIOSTRA

ESC 1:20

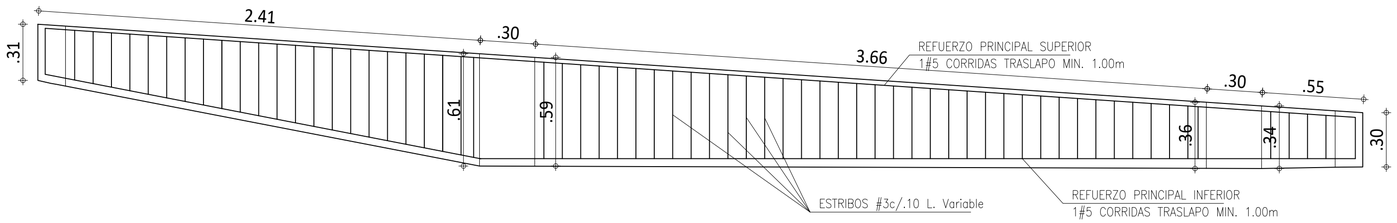

ESQUEMA DE REFUERZO DE VIGUETA 105

ESC 1:20

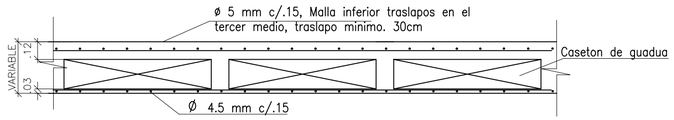

DETALLE TIPICO PLACA ALIGERADA

ESC 1:25

PROYECTO

"CONSTRUCCION DE CENTRO DE ATENCION INMEDIATA (CAI) BLINDADO DE LA POLICIA NACIONAL EN EL BARRIOSANTA HELENA (CAI AGUAS) MUNICIPIO DE VILLAVICENCIO-META EN LA MODALIDAD DE OBRA NUEVA.
ESTRUCTURA DE ATENCION A LA COMUNIDAD MUNICIPIO DE VILLAVICENCIO, META."

PROYECTO PLAN DE DESARROLLO

"Meta (238) "AMPLIACIÓN Y MODERNIZACIÓN DE LA INFRAESTRUCTURA ENCAMINADAS A FORTALECER LA SEGURIDAD Y LA CONVIVENCIA EN EL MUNICIPIO DE VILLAVICENCIO"

identificado con códigos

BPIM 2020-050001-0166 y

BPIN 2020-50001-0203

LOCALIZACIÒN.

C 35 17-48
BARRIO SANTA HELENA
VILLAVICENCIO - META.

MATRICULA INMOBILIARIA.

230 - 60604

REFERENCIA CATASTRAL.

50001010302710001000

PROPIETARIO.

MUNICIPIO DE VILLAVICENCIO
NIT. 892.099.324-3.

ALCALDE.

ING. JUAN FELIPE HARMAN ORTIZ
"Villavicencio Cambia Contigo" 2020-2023
(Poderdante)

APODERADA.

ANDREA CAROLINA LIZCANO NOGUERA
CC 40.189.207 de Villavicencio
SECRETARÍA DE GOBIERNO Y POSTCONFLICTO.
ALCALDIA DE VILLAVICENCIO

DISEÑÓ Y CALCULO:

Ing. LUIS FERNANDO GARCIA ORTIZ
M.P. 25202-198466 CND

OBSERVACIONES.

CONTIENE: PLANTA ESTRUCTURAL DE CUBIERTA
CORTES ESTRUCTURALES
DETALLES VIGUETAS
DETALLE RIOSTRA

FECHA AGOSTO DE 2022

ESCALA: 1:50

PLANO 04 **DE** 06.

Villavicencio CAMBIA CONTIGO