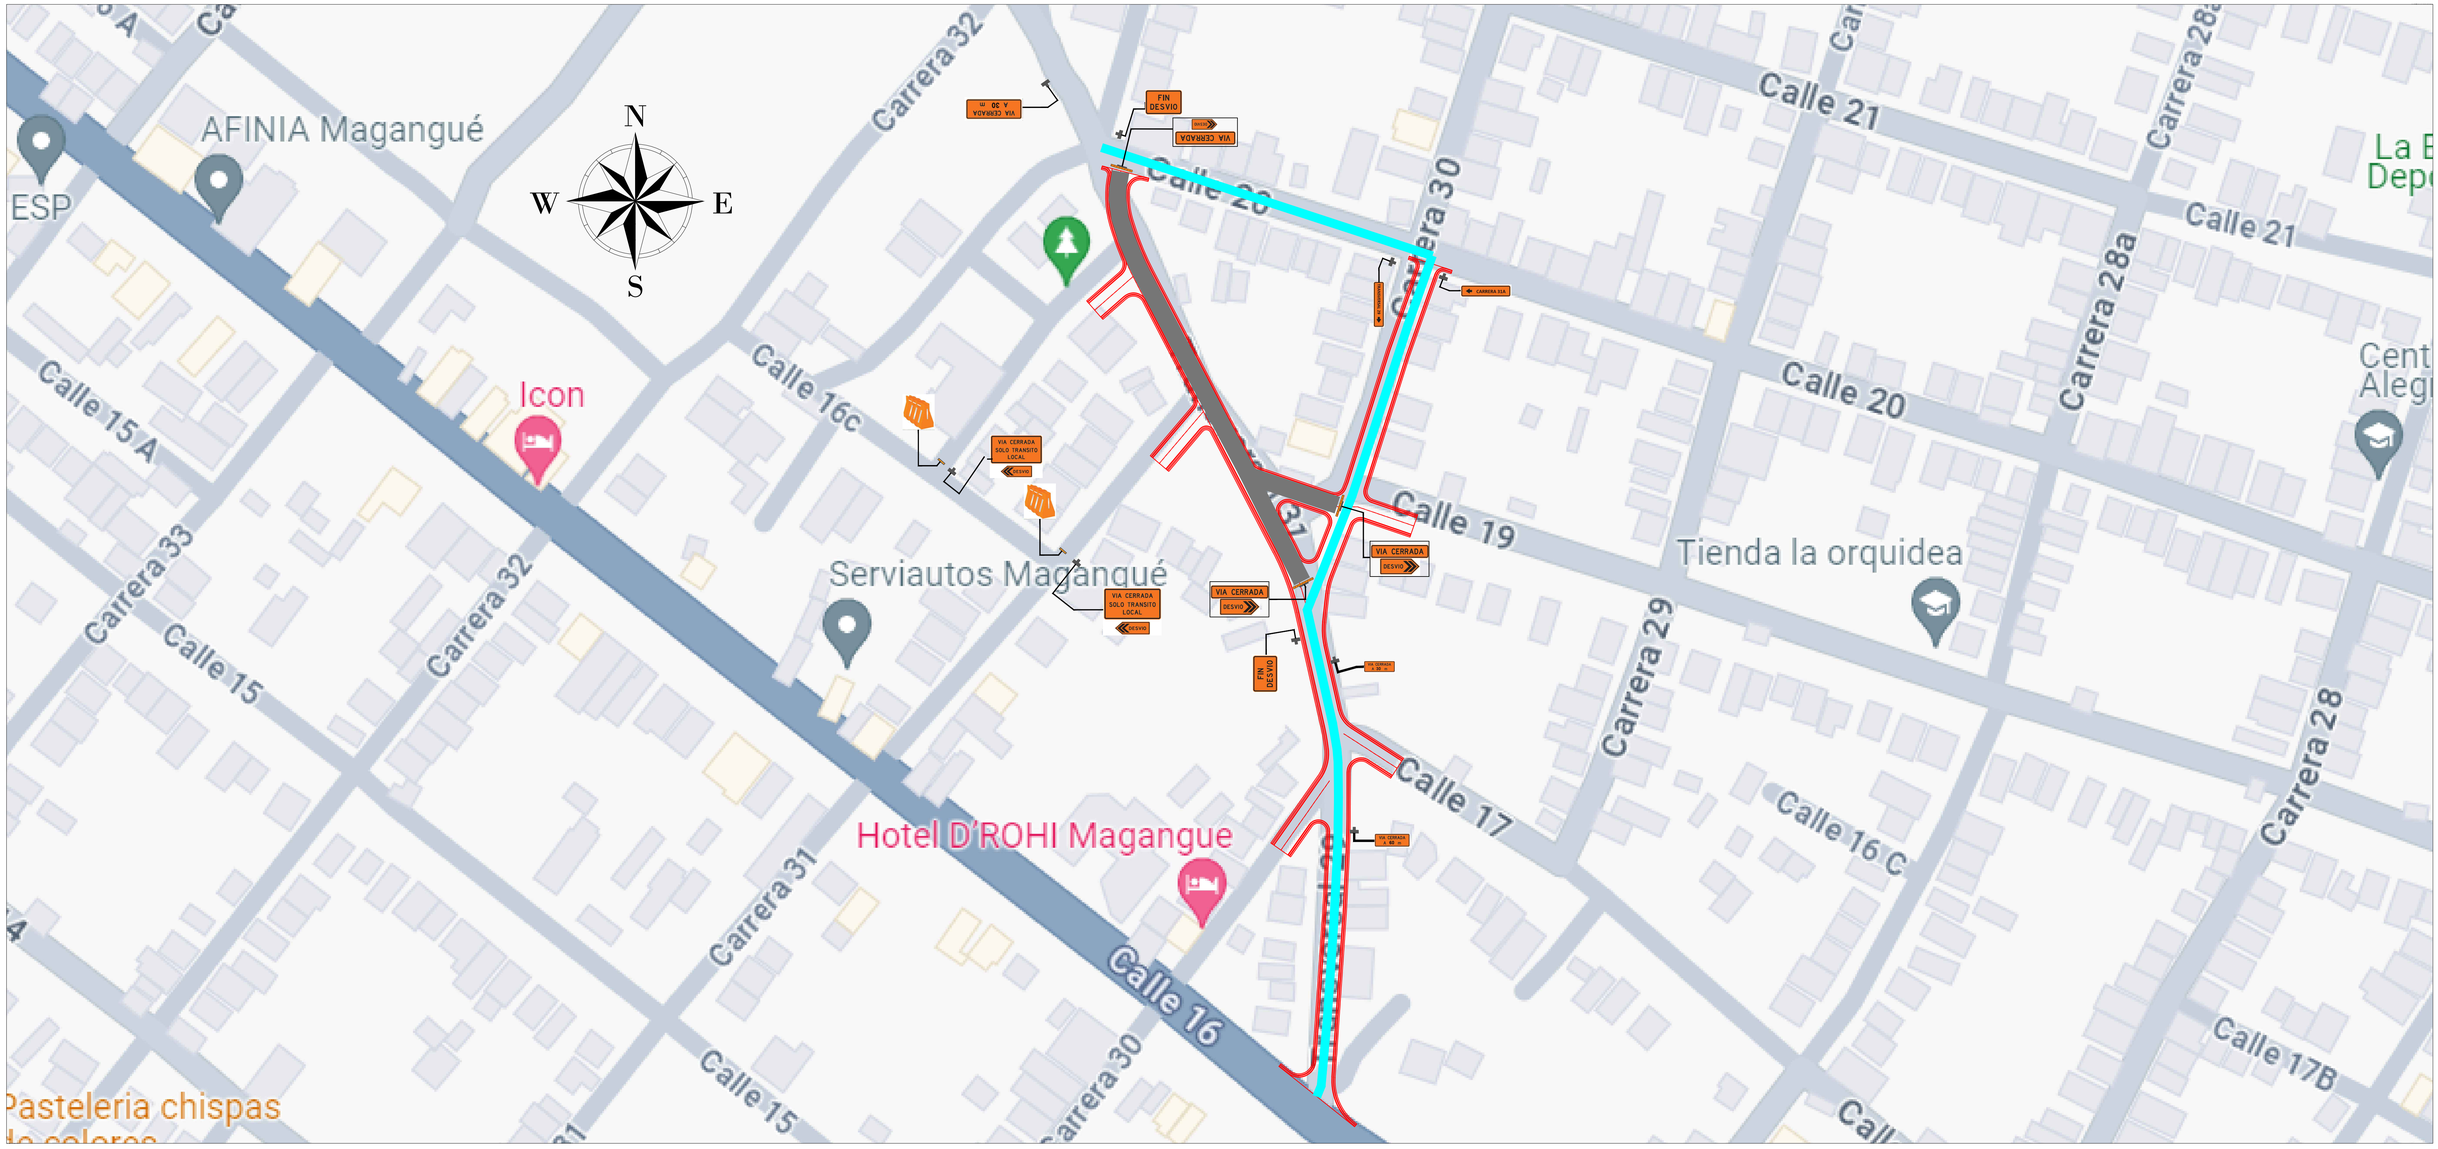


DESVIÓS PROYECTADOS

SEÑALIZACIÓN GENERAL

	20 unidades
	2 unidades
PARE SIGA	2 unidades

	2 unidades
FIN DESVIO	2 unidades
VIA CERRADA SOLO TRANSITO LOCAL	5 unidades
DESVIO	2 unidades
DESVIO	3 unidades

VIA CERRADA A 30 m	2 unidades
VIA CERRADA A 60 m	2 unidades
VIA CERRADA	3 unidades
CARRERA 31A	4 unidades
TRANSVERSAL 29	1 unidad
CALLE 16	2 unidad
CALLE 16	1 unidad
CALLE 20	1 unidad
CARRERA 30	1 unidades

	2 unidades móviles
	2 unidades móviles

GOBERNACIÓN DE BOLÍVAR

ALCALDÍA MUNICIPAL MAGANGUE - BOLÍVAR

Serviconstrucciones del Caribe NIT 900326777

JHON COSTA ORTEGA
INGENIERO CIVIL-ESPECIALISTA VÍAS TERRESTRE
LICENCIA PROFESIONAL No. 13202201738 BLV
TEL: 301-3491167
e mail: jcostaortega@gmail.com
CARTAGENA DE INDIAS D.T y C.
COLOMBIA

DISEÑO:	REVISÓ	APROBÓ	Vo.Bo. CLIENTE:	REVISIONES:
ING. JHON COETA O.	ING.	ING.		
MAT. N° 13202201738BLV	MAT. N°	MAT. N°		

PROYECTO :

MEJORAMIENTO DE CALLES Y CONSTRUCCIÓN DE REDES DE ALCANTARILLADO DEL MUNICIPIO DE MAGANGUE EN EL DEPARTAMENTO DE BOLÍVAR

No. PROYECTO :

CONTIENE

PMT MAGANGUE TRAMO INICIAL MAGANGUE - BOLÍVAR

PLANO No.	FECHA ELABORACIÓN :
No. 1 DE Total. 3	JUL. DE 2024
ESCALA: SIN	ARCHIVO: