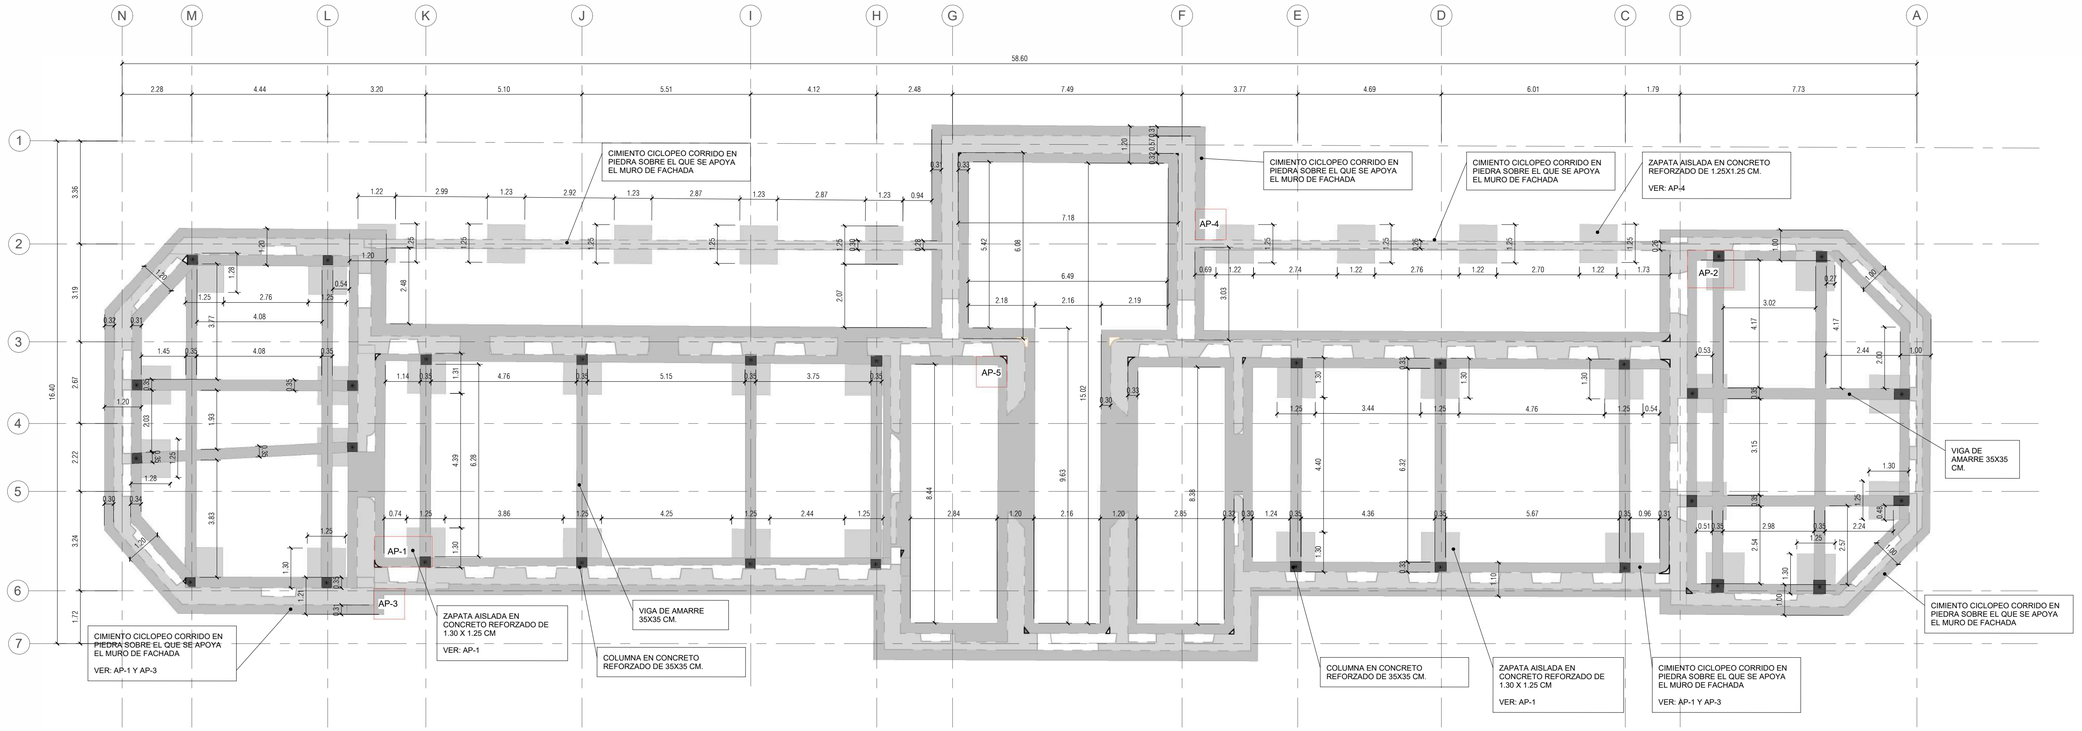


1 **PLN_CIMENTACION**
Esc: 1 : 100

NOTA: ES NECESARIO UNA VERIFICACION PREVIA EN TERRENO PARA TODOS LOS TRABAJOS EN CIMENTACIONES

CONVENCIONES	
	CIMIENTO CICLÓPEO CORRIDO EN PIEDRA SOBRE EL QUE SE APOYA EL MURO DE FACHADA.
	MUROS DE CARGA EN MAMPOSTERÍA DE LADRILLO MACIZO.
	COLUMNA EN CONCRETO REFORZADO

MINISTERIO DE CULTURA

MINISTERIO DE CULTURA
DIRECCIÓN DE PATRIMONIO Y MEMORIA

CONSORCIO CONURMA – RINCÓN - LÓPEZ
NIT. 901615033-1

CONSORCIO CONURMA RINCÓN LÓPEZ
NIT: **90161533**
Representante legal: **ING JORGE ALBERTO SALAMANCA**

CONSORCIO RESTAURO SJD Interventoría

CONSORCIO INTERESTAURO
NIT: **901.619.927-9**
Representante legal: **ARQ. MAX OJEDA GÓMEZ**

COMPLEJO HOSPITALARIO SAN JUAN DE DIOS
CARRERA 10 # 1-59 SUR
Contrato Número 3019 de 2022 - Grupo 1
Realizar los estudios técnicos y proyectos de restauración de los Edificios Inmunológico, San Roque y San Jorge los cuales hacen parte del Complejo Hospitalario San Juan de Dios de Bogotá

DESARROLLO

Director: **ARQ. RAFAEL RINCÓN** M.P. 8019 CND
Coordinación: **ARQ. GINA MILENA MAYORGA** M.P. A24012012-1022359916
Especialista: **ARQ. ROBINSON PINZÓN** M.P. A24312018-1026581948
Elaboró: **ARQ. JENNIFER MONTOYA**

APROBACIONES

Director interventoría: **MAX OJEDA GÓMEZ** M.P. 25700-00769
Coordinación interventoría: **ARQ. ANDRES BOTERO** M.P. A1012011-1020730624
Especialista interventoría: **NOMBRE** M.P.
Revisor externo: **NOMBRE** M.P.

ESPACIO PARA SELLO MINISTERIO DE CULTURA

Supervisión Ministerio: **CARLOS AMEZQUITA**
Apoyo Supervisión Ministerio: **CLAUDIA JIMÉNEZ**


CONTIENE

SAN ROQUE
PLANTA CIMENTACION


Fecha: **31/01/2024**
Escala: **INDICADA**

CHSJD_SR_L-EST_01
Versión: **V-13** No. Plano: **01** de: **04**


Especialidad: **LEVANTAMIENTO ESTRUCTURAL** Archivo: Z:\CHSJD\LEVCHSJD_01_SR_LEV_13_L_EST.rvt

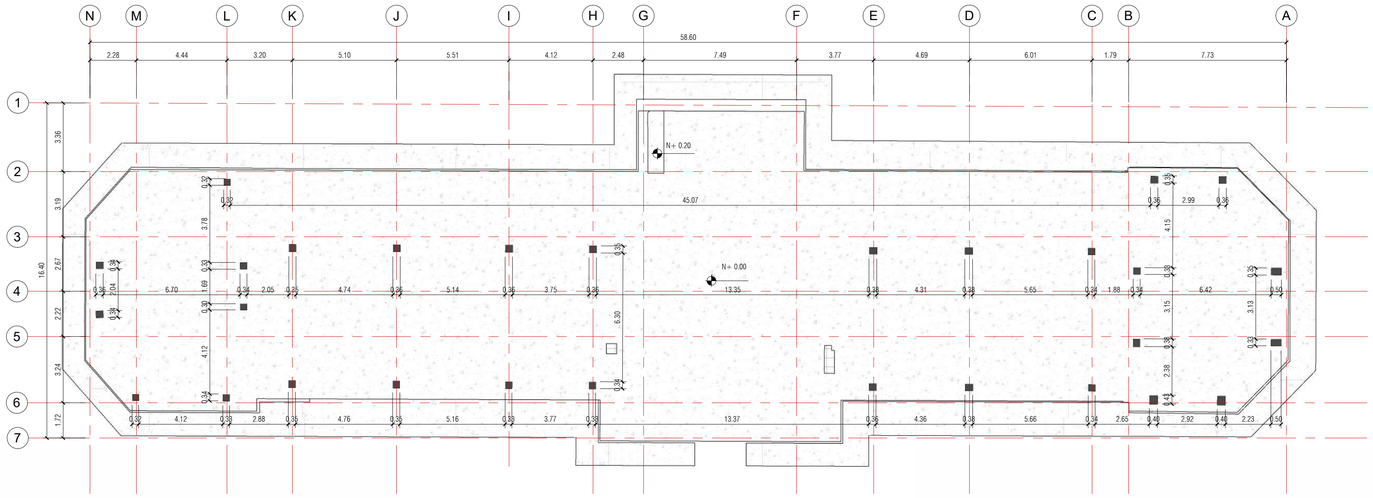


1 **PLN_NIVEL 01 ESTRUCTURA DE CIMENTACIÓN**
Esc: **1 : 150**

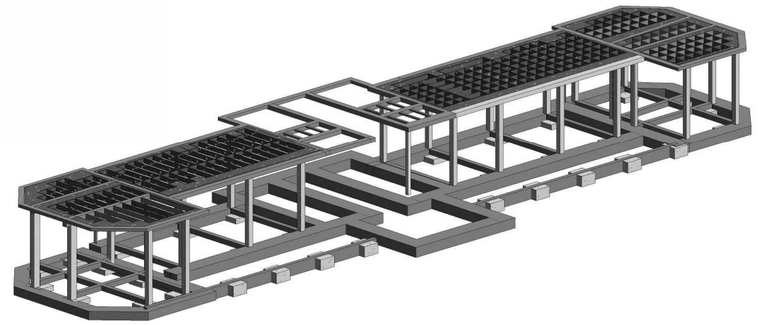

2 **3D ESTRUCURA DE CIMENTACIÒN**
Esc:

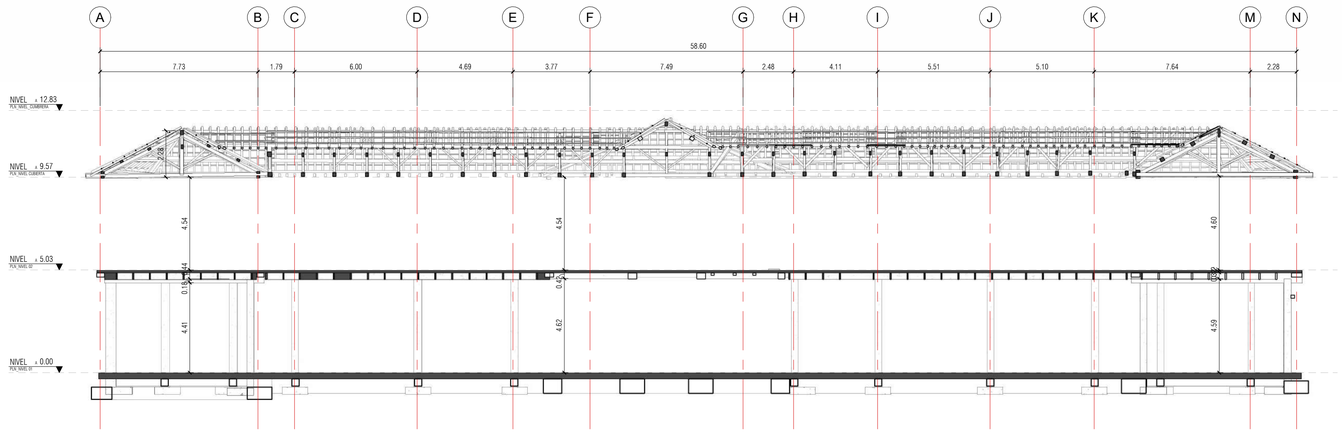

3 **ARQ_CORTE TRANVERSAL DE CIMENTACIÓN**
Esc: **1 : 150**

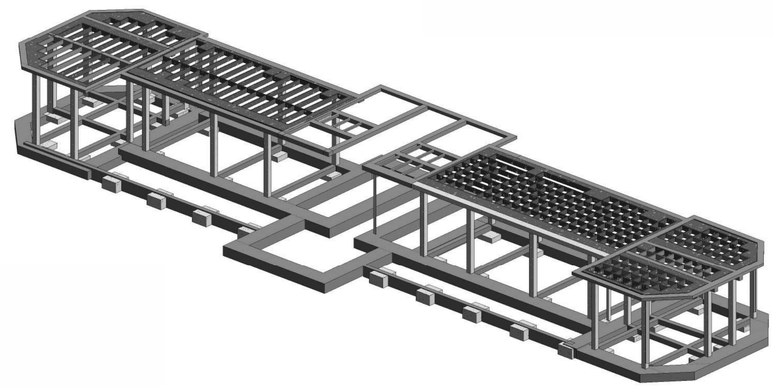

4 **3D ESTRUCURA DE CIMENTACIÒN II**
Esc:

MINISTERIO DE CULTURA

MINISTERIO DE CULTURA
DIRECCIÓN DE PATRIMONIO Y MEMORIA

CONSORCIO
CONURMA – RINCÓN - LÓPEZ
NIT. 901615033-1

CONSORCIO CONURMA RINCÓN LÓPEZ
NIT: **90161533**
Representante legal: **ING JORGE ALBERTO SALAMANCA**

CONSORCIO
RESTAURO SJD
Interventoría

CONSORCIO INTERESTAURO
NIT: **901.619.927-9**
Representante legal: **ARQ. MAX OJEDA GÓMEZ**

COMPLEJO HOSPITALARIO SAN JUAN DE DIOS

CARRERA 10 # 1-59 SUR

Contrato Número 3019 de 2022 - Grupo 1

Realizar los estudios técnicos y proyectos de restauración de los Edificios Inmunológico, San Roque y San Jorge los cuales hacen parte del Complejo Hospitalario San Juan de Dios de Bogotá

DESARROLLO

Director:
ARQ. RAFAEL RINCÓN
M.P. 8019 CND

Coordinación:
ARQ. GINA MILENA MAYORGA
M.P. A24012012-1022359016

Especialista:
ARQ. ROBINSON PINZÓN
M.P. A24312018-1026581948

Elaboró:
ARQ. JENNIFER MONTOYA

APROBACIONES

Director interventoría:
MAX OJEDA GÓMEZ
M.P. 25700-00769

Coordinación interventoría:
ARQ. ANDRES BOTERO
M.P. A1012011-1020730624

Especialista interventoría:
NOMBRE
M.P.

Revisor externo:
NOMBRE
M.P.

ESPACIO PARA SELLO MINISTERIO DE CULTURA

Supervisión Ministerio: **CARLOS AMEZQUITA**
Apoyo Supervisión Ministerio: **CLAUDIA JIMÉNEZ**

CONTIENE

SAN ROQUE
PLANTA, CORTE E ISOMETRICO


Fecha: **31/01/2024**
Escala: **INDICADA**

CHSJD_SR_L-EST_02


Versión: **V-13** No. Plano: **02** de: **04**

Especialidad: **LEVANTAMIENTO ESTRUCTURAL** Archivo: Z:\CHSJD\LEVCHSJD_01_SR_LEV_12_L_EST.rvt


AP-1

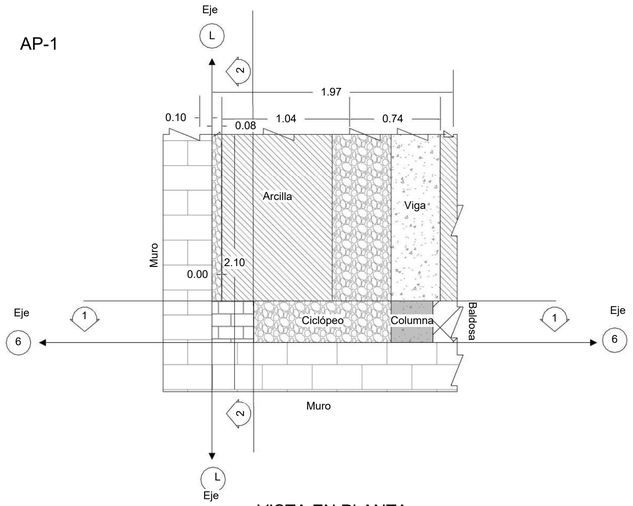

VISTA EN PLANTA

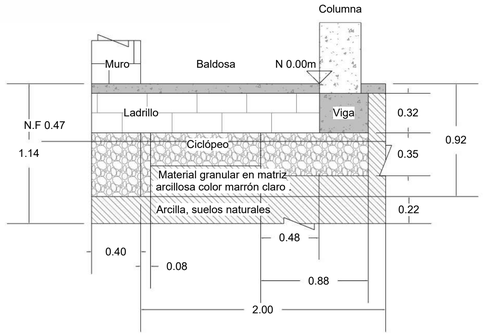


CORTE 1

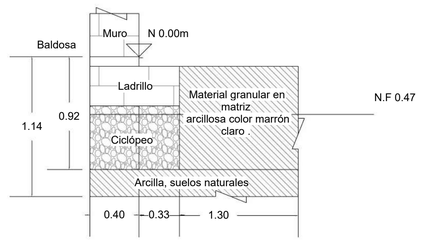


CORTE 2


AP-2

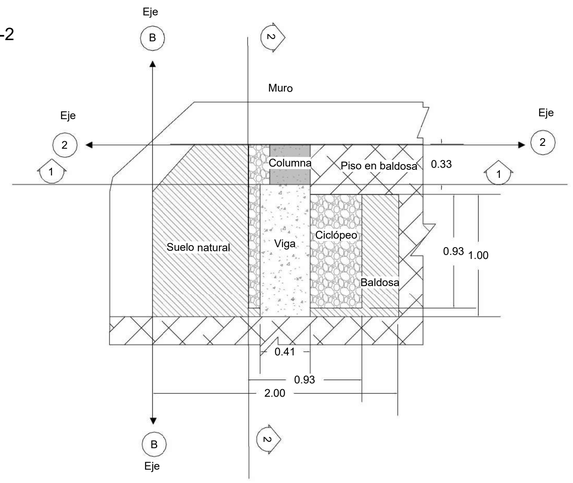

VISTA EN PLANTA

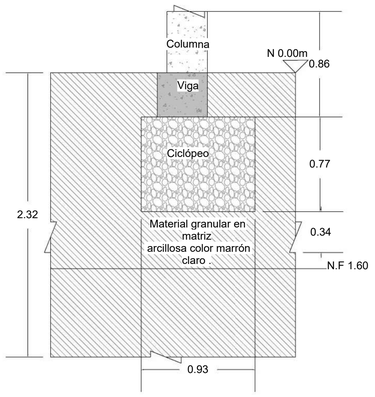


CORTE 1

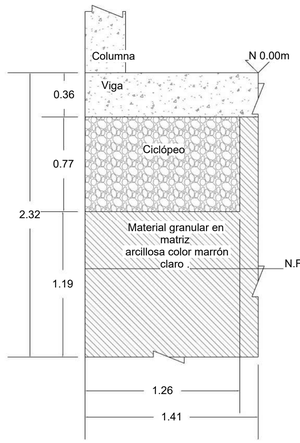


CORTE 2


AP-3

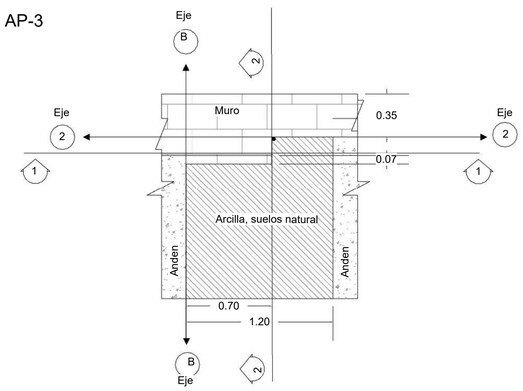

VISTA EN PLANTA

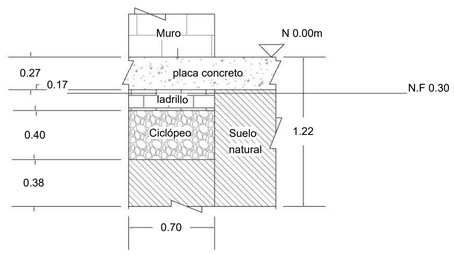

CORTE 1

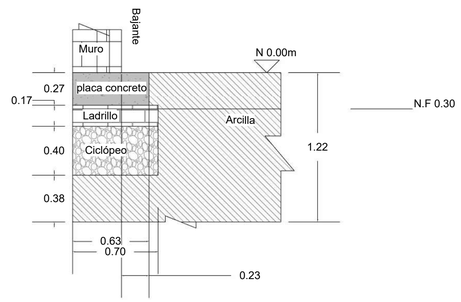

CORTE 2

MINISTERIO DE CULTURA

MINISTERIO DE CULTURA
DIRECCIÓN DE PATRIMONIO Y MEMORIA

CONSORCIO
CONURMA – RINCÓN - LÓPEZ
NIT. 901615033-1

CONSORCIO CONURMA RINCÓN LÓPEZ
NIT: **90161533**
Representante legal: **ING JORGE ALBERTO SALAMANCA**

CONSORCIO RESTAURO SJD
Interventoría

CONSORCIO INTERESTAURO
NIT: **901.619.927-9**
Representante legal: **ARQ. MAX OJEDA GÓMEZ**

COMPLEJO HOSPITALARIO SAN JUAN DE DIOS
CARRERA 10 # 1-59 SUR
Contrato Número 3019 de 2022 - Grupo 1
Realizar los estudios técnicos y proyectos de restauración de los Edificios Inmunológico, San Roque y San Jorge los cuales hacen parte del Complejo Hospitalario San Juan de Dios de Bogotá

DESARROLLO

Director:
ARQ. RAFAEL RINCÓN
M.P. 8019 CND

Coordinación:
ARQ. GINA MILENA MAYORGA
M.P. A24012012-1022359016

Especialista:
ARQ. ROBINSON PINZÓN
M.P. A24312018-1026581948

Elaboró:
ARQ. JENNIFER MONTOYA

APROBACIONES

Director interventoría:
MAX ALEXIS GÓMEZ
M.P. 25700-00069

Coordinación interventoría:
ARQ. [illegible] ROTERO
M.P. A1512011-1020730624

Especialista interventoría:
NOMBRE
M.P.

Revisor externo:
NOMBRE
M.P.

ESPACIO PARA SELLO MINISTERIO DE CULTURA

Supervisión Ministerio:**CARLOS AMEZQUITA**
Apoyo Supervisión Ministerio:**CLAUDIA JIMÉNEZ**

CONTIENE

SAN ROQUE
DETALLES APIQUES


Fecha: **31/01/2024**
Escala: **INDICADA**

CHSJD_SR_L-EST_ 03


Versión: **V-13** No. Plano: **03** de: **04**

Especialidad: **LEVANTAMIENTO ESTRUCTURAL** Archivo: Z:\CHSJD\LEVCHSJD_01_SR_LEV_12_L_EST.rvt


AP-4

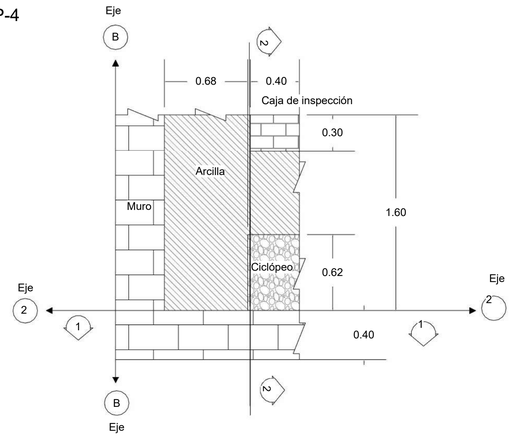

VISTA EN PLANTA

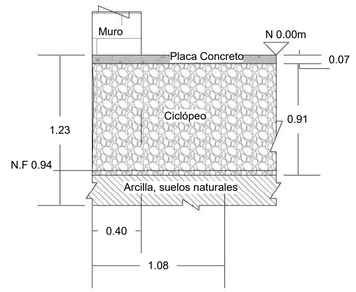


CORTE 1

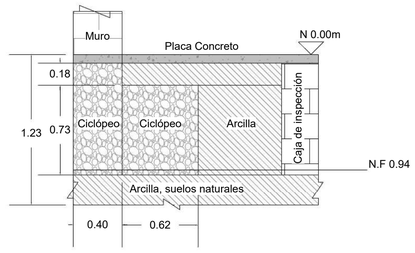


CORTE 2


AP-5

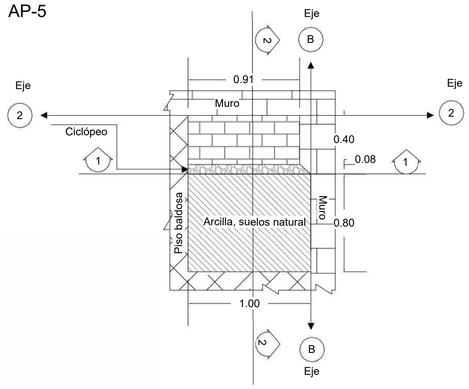

VISTA EN PLANTA

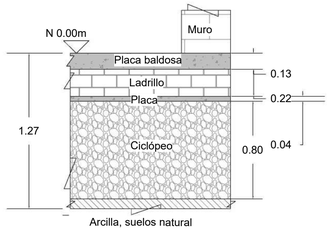

CORTE 1

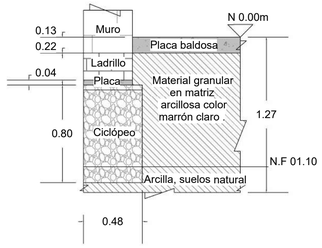

CORTE 2