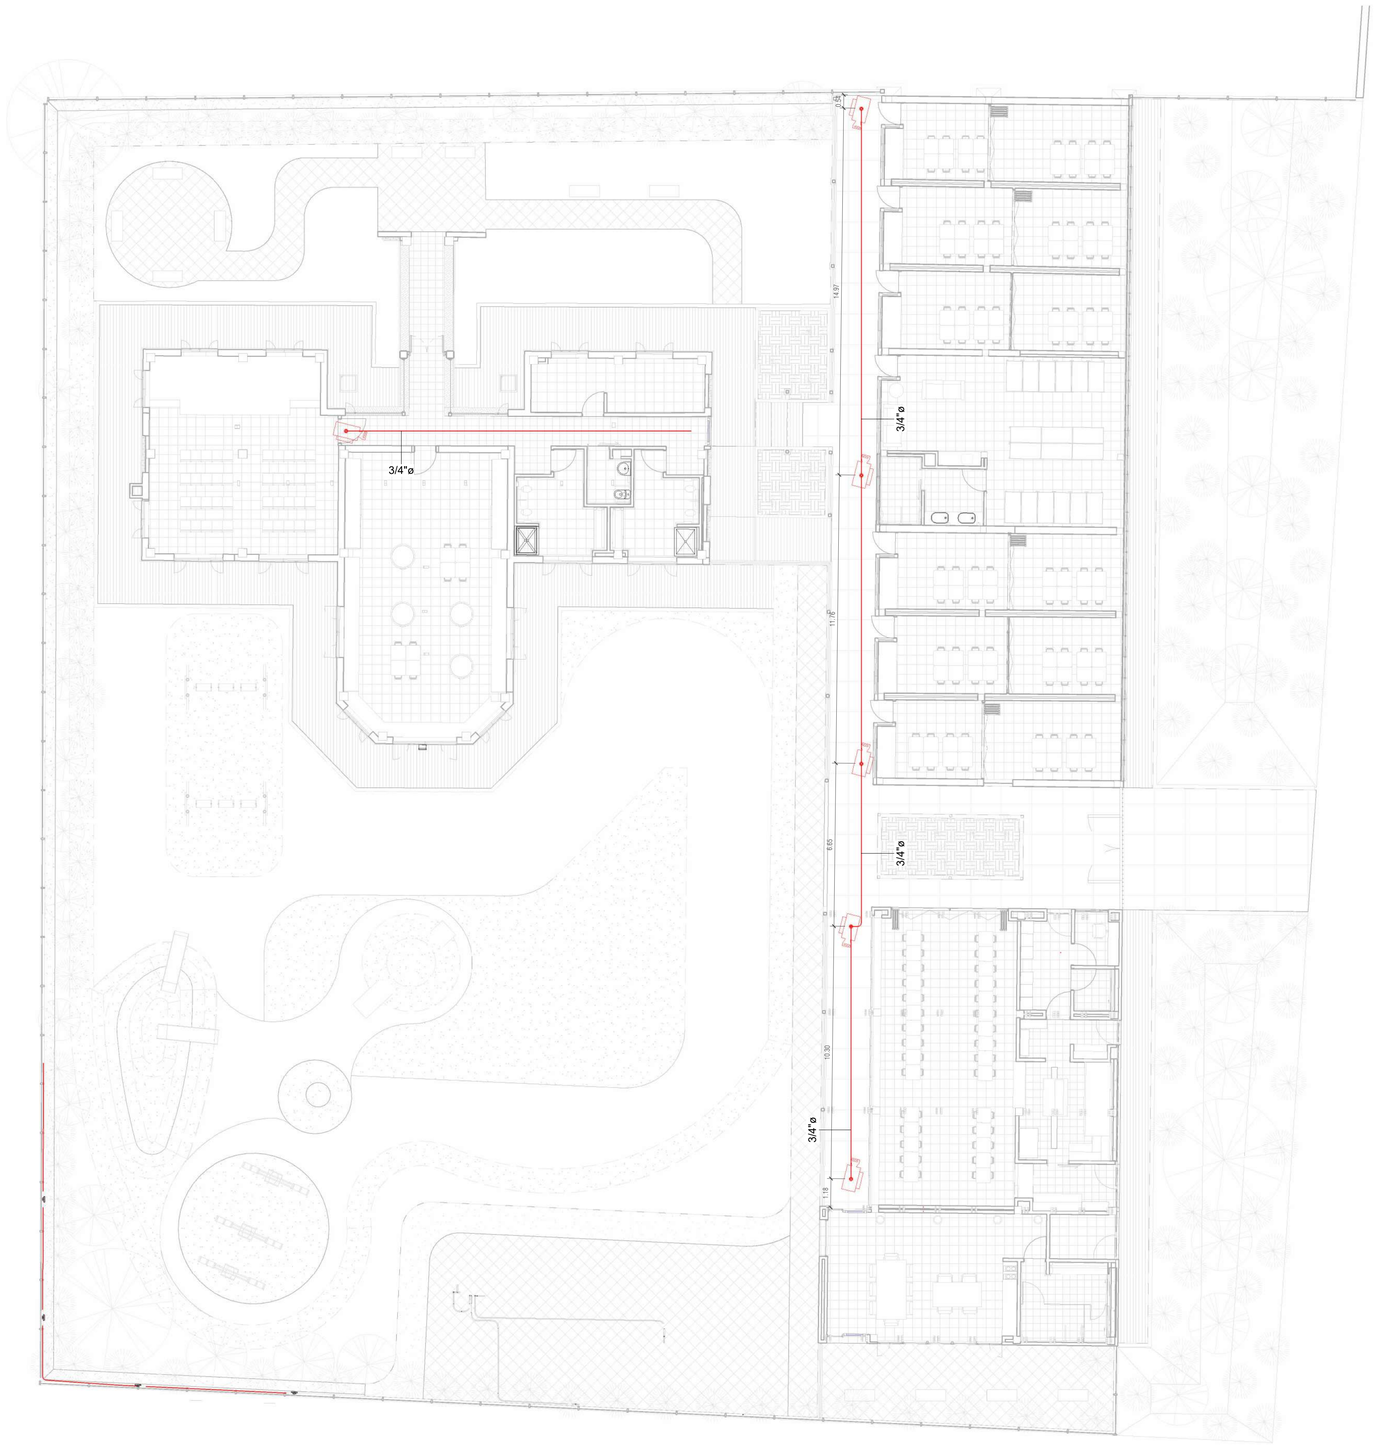


CONVENCIONES ELECTRICAS

SALIDAS ILUMINACION

ILUMINACION LEDS

- APLIQUE MINIPOLE 50 W
- BALA RECESADA 55W
- BAÑADOR 14.5W
- BAÑADOR 24W
- CINTA LED
- LED HIGH BAY 110W
- LED PANEL REDONDA 30W
- REFLECTOR H-BAY 80W
- ORBIS 50W
- LUMINARIA DESCOLGAR 26W
- EMERGENCIA 3.2W

SALIDAS COMUNICACIONES

- SALIDA HDMI
- SALIDA DE VOZ Y DATOS
- SALIDA DE ACCES POINT

SALIDAS INTERRUPTORES

- SALIDA PARA INTERRUPTOR SENCILLO
- SALIDA PARA INTERRUPTOR DOBLE
- SALIDA PARA INTERRUPTOR TRIPLE
- SALIDA PARA INTERRUPTOR CONMUTABLE SENCILLO
- SALIDA PARA INTERRUPTOR CONMUTABLE 4 VIAS
- SENSOR DE MOVIMIENTO 180° TECHO

SALIDAS TOMACORRIENTE

- SALIDA PARA TOMACORRIENTE NORMAL MONOFASICA
- SALIDA PARA TOMACORR. CON PROTECCION DE FALLA A TIERRA
- SALIDA PARA TOMA 220V (BIFASICA)
- SALIDA PARA TOMACORRIENTE TRIFASICA
- SALIDA PARA TOMACORRIENTE PARA AIRE ACONDICIONADO
- SALIDA PARA TOMACORRIENTE PARA VENTILACION MECANICA
- SALIDA PARA TOMACORRIENTE PARA HORNO MICROONDAS
- SALIDA PARA TOMACORRIENTE REGULADA

SALIDAS SEGURIDAD

- CAMARA DE SEGURIDAD
- PANEL INCENDIO
- SENSOR DE HUMO
- ESTACION MANUAL

TABLEROS Y TUBERIA

- CONDUCTOR PARA FASE, NEUTRO Y TIERRA
- UPS
- TABLERO DE DISTRIBUCION SISTEMA REGULADO 208/120 V
- TABLERO PARA DISTRIBUCION DE ALIMENTACION
- BANDEJA TIPO ESCALERILLA NORMAL
- BANDEJA TIPO ESCALERILLA VOZ Y DATOS
- CAJA DE PASO O INSPECCION
- RACK
- TUBERIA POR TECHO Y/O MUROS
- TUBERIA POR PISO
- TUBERIA REGULADA
- TUBERIA CCTV
- LINEA DE APAGUE

NOTAS:

1- PARA LAS INSTALACIONES QUE DEBAN QUEDAR EXPUESTAS A LA VISTA O NO ESTEN EMBEBIDAS EN CONCRETO , LA TUBERIA SERA METALICA 3/4" EMT

2- EL CALIBRE DE LOS CONDUCTORES INDICADO, SERA DE COBRE 12 AWG HF A MENOS QUE SE ESPECIFIQUE LO CONTRARIO

3- A MENOS QUE SE ESPECIFIQUE LO CONTRARIO EN TODOS LOS TRABAJOS DE INSTALACIONES ELECTRICAS INTERIORES DE ILUMINACION SE UTILIZARA TUBERIA CONDUIT DE 3/4"

4- LOS DETECTORES DE HUMO CONSTAN DE UN ALCANCE MAXIMO DE 7 METROS A MES QUE SE ESPECIFIQUE LO CONTRARIO ILUMINACION SE UTILIZARA TUBERIA CONDUIT DE 3/4"

5- EL CIRCUITO DE ILUMINACION DE EXTERIOR SERA CONECTADO Y ACCIONADO DESDE LA BOTONERA PRINCIPAL

MINISTERIO DE CULTURA

MINISTERIO DE CULTURA
DIRECCIÓN DE PATRIMONIO Y MEMORIA

CONSORCIO CONURMA – RINCÓN - LÓPEZ
NIT. 901615033-1

CONSORCIO CONURMA RINCÓN LÓPEZ
NIT: **90161533**
Representante legal: **ING JORGE ALBERTO SALAMANCA**

CONSORCIO RESTAURO SJD Interventoría

CONSORCIO INTERESTAURO
NIT: **901.619.927-9**
Representante legal: **ARQ. MAX OJEDA GÓMEZ**

COMPLEJO HOSPITALARIO SAN JUAN DE DIOS

CARRERA 10 # 1-59 SUR

Contrato Número 3020 de 2022 - Grupo 2

Realizar los estudios técnicos y proyectos de restauración de los Edificios Capilla - Convento y Jardín Infantil los cuales hacen parte del Complejo Hospitalario San Juan de Dios de Bogotá

DESARROLLO

Director:
ARQ ROBERTO LÓPEZ SÁNCHEZ
M.P. 25700-38836

Coordinación:
ARQ. MERY GONZÁLEZ TERAN
M.P. 2570067403CND

Especialista:
ING. LUIS ADRIANO MORA G.
M.P.CN 250-32944

Elaboró:

APROBACIONES

Directos interventoría:
JUAN DIEGO QUINTERO
M.P. 25202-32884 CND

Coordinación interventoría:
ARQ. MANUELA GIRALDO
M.P. A25802008-42136046

Especialista interventoría:
ING. JOSÉ ANTONIO AMAYA

Revisor externo:

ESPACIO PARA SELLO MINISTERIO DE CULTURA

Supervisión Ministerio:**CARLOS AMEZQUITA**
Apoyo Supervisión Ministerio:**CLAUDIA JIMÉNEZ**

CONTIENE

HOSPITAL SAN JUAN DE DIOS

CCTV

Fecha: **31/01/2024**
Escala: **Como se indica**

CHSJD_JI_ELE_ EL1

Versión: **V05** No. Plano: **EL1** de: **09**

Especialidad: **ELÉCTRICO** Archivo: **CHSJD_JI_ELE_**



CONVENCIONES ELECTRICAS

SALIDAS ILUMINACION

ILUMINACION LEDS

- APLIQUE MINIPOLE 50 W
- BALA RECESADA 55W
- BAÑADOR 14.5W
- BAÑADOR 24W
- CINTA LED
- LED HIGH BAY 110W
- LED PANEL REDONDA 30W
- REFLECTOR H-BAY 80W
- ORBIS 50W
- LUMINARIA DESCOLGAR 26W
- EMERGENCIA 3.2W

SALIDAS COMUNICACIONES

- SALIDA HDMI
- SALIDA DE VOZ Y DATOS
- SALIDA DE ACCES POINT

SALIDAS INTERRUPTORES

- SALIDA PARA INTERRUPTOR SENCILLO
- SALIDA PARA INTERRUPTOR DOBLE
- SALIDA PARA INTERRUPTOR TRIPLE
- SALIDA PARA INTERRUPTOR CONMUTABLE SENCILLO
- SALIDA PARA INTERRUPTOR CONMUTABLE 4 VIAS
- SENSOR DE MOVIMIENTO 180° TECHO

SALIDAS TOMACORRIENTE

- SALIDA PARA TOMACORRIENTE NORMAL MONOFASICA
- SALIDA PARA TOMACORR. CON PROTECCION DE FALLA A TIERRA
- SALIDA PARA TOMA 220V (BIFASICA)
- SALIDA PARA TOMACORRIENTE TRIFASICA
- SALIDA PARA TOMACORRIENTE PARA AIRE ACONDICIONADO
- SALIDA PARA TOMACORRIENTE PARA VENTILACION MECANICA
- SALIDA PARA TOMACORRIENTE PARA HORNO MICROONDAS
- SALIDA PARA TOMACORRIENTE REGULADA

SALIDAS SEGURIDAD

- CAMARA DE SEGURIDAD
- PANEL INCENDIO
- SENSOR DE HUMO
- ESTACION MANUAL

TABLEROS Y TUBERIA

- CONDUCTOR PARA FASE, NEUTRO Y TIERRA
- UPS
- TABLERO DE DISTRIBUCION SISTEMA REGULADO 208/120 V
- TABLERO PARA DISTRIBUCION DE ALIMENTACION
- BANDEJA TIPO ESCALERILLA NORMAL
- BANDEJA TIPO ESCALERILLA VOZ Y DATOS
- CAJA DE PASO O INSPECCION
- RACK
- TUBERIA POR TECHO Y/O MUROS
- TUBERIA POR PISO
- TUBERIA REGULADA
- TUBERIA CCTV
- LINEA DE APAGUE

NOTAS:

1- PARA LAS INSTALACIONES QUE DEBAN QUEDAR EXPUESTAS A LA VISTA O NO ESTEN EMBEBIDAS EN CONCRETO , LA TUBERIA SERA METALICA 3/4" EMT

2- EL CALIBRE DE LOS CONDUCTORES INDICADO, SERA DE COBRE 12 AWG HF A MENOS QUE SE ESPECIFIQUE LO CONTRARIO

3- A MENOS QUE SE ESPECIFIQUE LO CONTRARIO EN TODOS LOS TRABAJOS DE INSTALACIONES ELECTRICAS INTERIORES DE ILUMINACION SE UTILIZARA TUBERIA CONDUIT DE 3/4"

4- LOS DETECTORES DE HUMO CONSTAN DE UN ALCANCE MAXIMO DE 7 METROS A MES QUE SE ESPECIFIQUE LO CONTRARIO ILUMINACION SE UTILIZARA TUBERIA CONDUIT DE 3/4"

5- EL CIRCUITO DE ILUMINACION DE EXTERIOR SERA CONECTADO Y ACCIONADO DESDE LA BOTONERA PRINCIPAL

MINISTERIO DE CULTURA

MINISTERIO DE CULTURA
DIRECCIÓN DE PATRIMONIO Y MEMORIA

CONSORCIO
CONURMA – RINCÓN - LÓPEZ
NIT. 901615033-1

CONSORCIO CONURMA RINCÓN LÓPEZ
NIT: **90161533**
Representante legal: **ING JORGE ALBERTO SALAMANCA**

CONSORCIO RESTAURO SJD
Interventoría

CONSORCIO INTERESTAURO
NIT: **901.619.927-9**
Representante legal: **ARQ. MAX OJEDA GÓMEZ**

COMPLEJO HOSPITALARIO SAN JUAN DE DIOS

CARRERA 10 # 1-59 SUR

Contrato Número 3020 de 2022 - Grupo 2

Realizar los estudios técnicos y proyectos de restauración de los Edificios Capilla - Convento y Jardín Infantil los cuales hacen parte del Complejo Hospitalario San Juan de Dios de Bogotá

DESARROLLO

Director:
ARQ ROBERTO LÓPEZ SÁNCHEZ
M.P. 25700-38836

Coordinación:
ARQ. MERY GONZÁLEZ TERÁN
M.P. 2570067403CND

Especialista:
ING. LUIS ADRIANO MORA G.
M.P.CN 250-32944

Elaboró:

APROBACIONES

Director interventoría:
JUAN DIEGO QUINTERO
M.P. 25202-32884 CND

Coordinación interventoría:
ARQ. MANUELA GIRALDO
M.P. A25802008-42136046

Especialista interventoría:
ING. JOSÉ ANTONIO AMAYA

Revisor externo:

ESPACIO PARA SELLO MINISTERIO DE CULTURA

Supervisión Ministerio: **CARLOS AMEZQUITA**
Apoyo Supervisión Ministerio: **CLAUDIA JIMÉNEZ**

CONTIENE

HOSPITAL SAN JUAN DE DIOS


ILUMINACIÓN GENERAL Y DE EMERGENCIA

Fecha: **31/01/2024**
Escala: **Como se indica**

CHSJD_JI_ELE_EL2

Versión: **V05** No. Plano: **EL2** de: **09**

Especialidad: **ELÉCTRICO**
Archivo: **CHSJD_JI_ELE_**

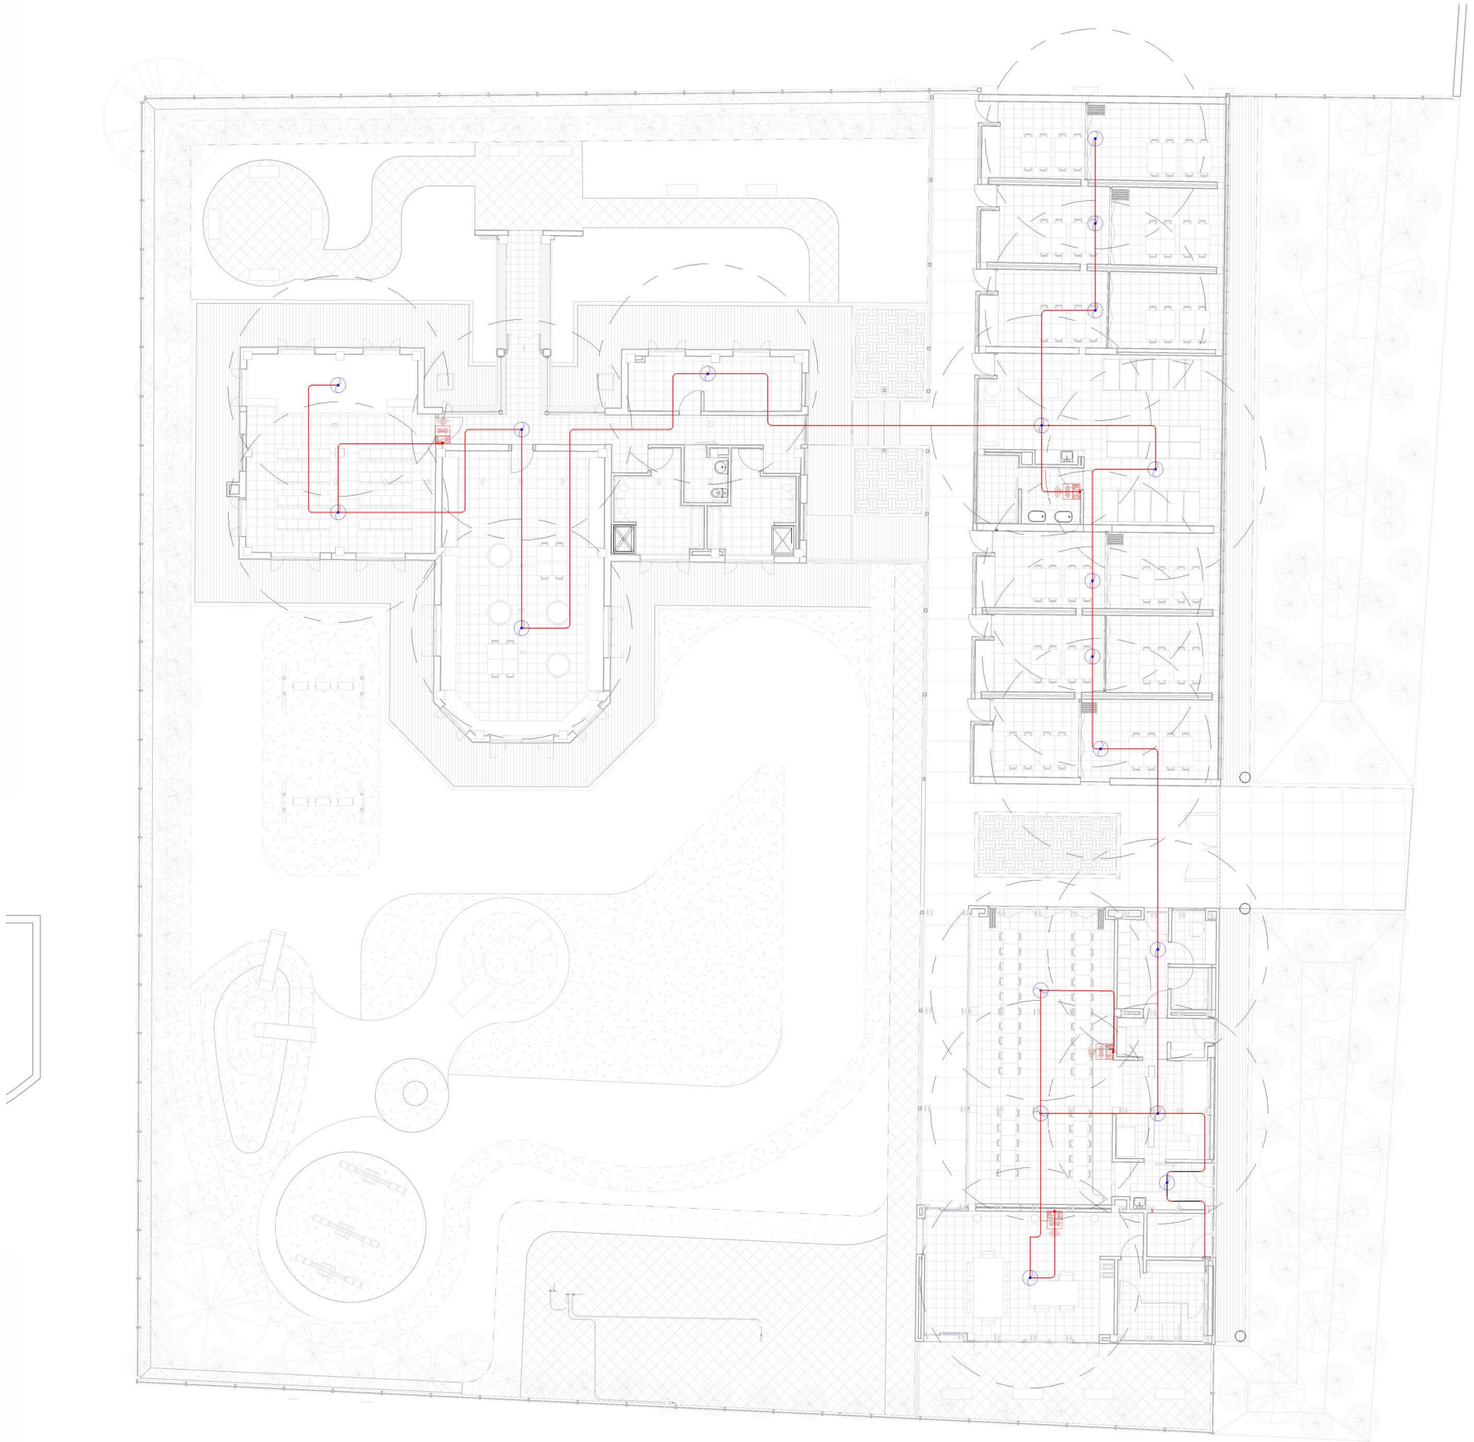

CONVENCIONES ELECTRICAS

SALIDAS ILUMINACION

ILUMINACION LEDS

- APLIQUE MINIPOLE 50 W
- BALA RECESADA 55W
- BAÑADOR 14.5W
- BAÑADOR 24W
- CINTA LED
- LED HIGH BAY 110W
- LED PANEL REDONDA 30W
- REFLECTOR H-BAY 80W
- ORBIS 50W
- LUMINARIA DESCOLGAR 26W
- EMERGENCIA 3.2W

SALIDAS COMUNICACIONES

- SALIDA HDMI
- SALIDA DE VOZ Y DATOS
- SALIDA DE ACCES POINT

SALIDAS INTERRUPTORES

- SALIDA PARA INTERRUPTOR SENCILLO
- SALIDA PARA INTERRUPTOR DOBLE
- SALIDA PARA INTERRUPTOR TRIPLE
- SALIDA PARA INTERRUPTOR CONMUTABLE SENCILLO
- SALIDA PARA INTERRUPTOR CONMUTABLE 4 VIAS
- SENSOR DE MOVIMIENTO 180° TECHO

SALIDAS TOMACORRIENTE

- SALIDA PARA TOMACORRIENTE NORMAL MONOFASICA
- SALIDA PARA TOMACORR. CON PROTECCION DE FALLA A TIERRA
- SALIDA PARA TOMA 220V (BIFASICA)
- SALIDA PARA TOMACORRIENTE TRIFASICA
- SALIDA PARA TOMACORRIENTE PARA AIRE ACONDICIONADO
- SALIDA PARA TOMACORRIENTE PARA VENTILACION MECANICA
- SALIDA PARA TOMACORRIENTE PARA HORNO MICROONDAS
- SALIDA PARA TOMACORRIENTE REGULADA

SALIDAS SEGURIDAD

- CAMARA DE SEGURIDAD
- PANEL INCENDIO
- SENSOR DE HUMO
- ESTACION MANUAL

TABLEROS Y TUBERIA

- CONDUCTOR PARA FASE, NEUTRO Y TIERRA
- UPS
- TABLERO DE DISTRIBUCION SISTEMA REGULADO 208/120 V
- TABLERO PARA DISTRIBUCION DE ALIMENTACION
- BANDEJA TIPO ESCALERILLA NORMAL
- BANDEJA TIPO ESCALERILLA VOZ Y DATOS
- CAJA DE PASO O INSPECCION
- RACK
- TUBERIA POR TECHO Y/O MUROS
- TUBERIA POR PISO
- TUBERIA REGULADA
- TUBERIA CCTV
- LINEA DE APAGUE

NOTAS:

1- PARA LAS INSTALACIONES QUE DEBAN QUEDAR EXPUESTAS A LA VISTA O NO ESTEN EMBEBIDAS EN CONCRETO , LA TUBERIA SERA METALICA 3/4" EMT

2- EL CALIBRE DE LOS CONDUCTORES INDICADO, SERA DE COBRE 12 AWG HF A MENOS QUE SE ESPECIFIQUE LO CONTRARIO

3- A MENOS QUE SE ESPECIFIQUE LO CONTRARIO EN TODOS LOS TRABAJOS DE INSTALACIONES ELECTRICAS INTERIORES DE ILUMINACION SE UTILIZARA TUBERIA CONDUIT DE 3/4"

4- LOS DETECTORES DE HUMO CONSTAN DE UN ALCANCE MAXIMO DE 7 METROS A MES QUE SE ESPECIFIQUE LO CONTRARIO ILUMINACION SE UTILIZARA TUBERIA CONDUIT DE 3/4"

5- EL CIRCUITO DE ILUMINACION DE EXTERIOR SERA CONECTADO Y ACCIONADO DESDE LA BOTONERA PRINCIPAL

MINISTERIO DE CULTURA

MINISTERIO DE CULTURA
DIRECCIÓN DE PATRIMONIO Y MEMORIA

CONSORCIO
CONURMA – RINCÓN - LÓPEZ
NIT. 901615033-1

CONSORCIO CONURMA RINCÓN LÓPEZ
NIT: **90161533**
Representante legal: **ING JORGE ALBERTO SALAMANCA**

CONSORCIO RESTAURO SJD
Interventoría

CONSORCIO INTERESTAURO
NIT: **901.619.927-9**
Representante legal: **ARQ. MAX OJEDA GÓMEZ**

COMPLEJO HOSPITALARIO SAN JUAN DE DIOS

CARRERA 10 # 1-59 SUR

Contrato Número 3020 de 2022 - Grupo 2

Realizar los estudios técnicos y proyectos de restauración de los Edificios Capilla - Convento y Jardín Infantil los cuales hacen parte del Complejo Hospitalario San Juan de Dios de Bogotá

DESARROLLO

Director:
ARQ ROBERTO LÓPEZ SÁNCHEZ
M.P. 25700-38836

Coordinación:
ARQ. MERY GONZÁLEZ TERÁN
M.P. 2570067403CND

Especialista:
ING. LUIS ADRIANO MORA G.
M.P.CN 250-32944

Elaboró:

APROBACIONES

Directos interventoría:
JUAN DIEGO QUINTERO
M.P. 25202-32884 CND

Coordinación interventoría:
ARQ. MANUELA GIRALDO
M.P. A25802008-42136046

Especialista interventoría:
ING. JOSÉ ANTONIO AMAYA

Revisor externo:

ESPACIO PARA SELLO MINISTERIO DE CULTURA

Supervisión Ministerio:**CARLOS AMEZQUITA**
Apoyo Supervisión Ministerio:**CLAUDIA JIMÉNEZ**

CONTIENE


HOSPITAL SAN JUAN DE DIOS
DETECCION DE INCENDIOS

Fecha: **31/01/2024**
Escala: **Como se indica**

CHSJD_JI_ELE_EL3

Versión: **V05** No. Plano: **EL3** de: **09**

Especialidad: **ELÉCTRICO** Archivo: **CHSJD_JI_ELE_**

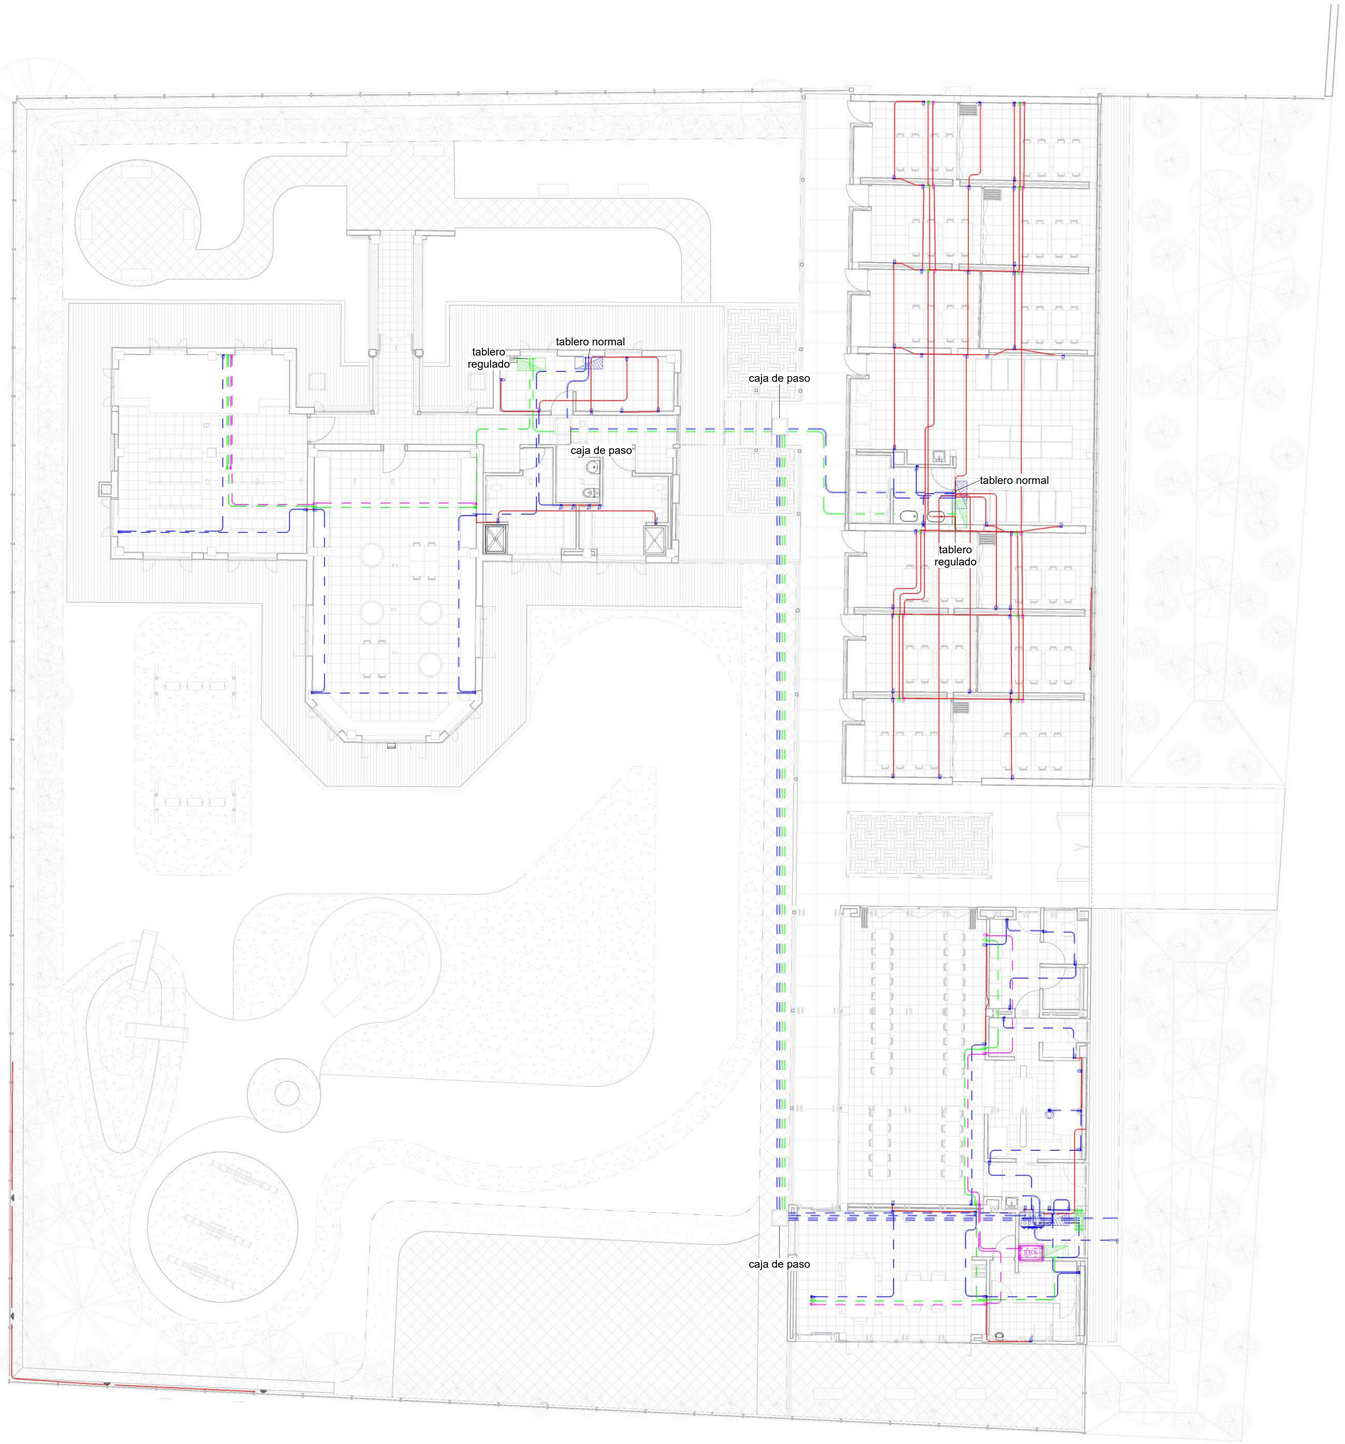

CONVENCIONES ELECTRICAS

SALIDAS ILUMINACION

ILUMINACION LEDS

- APLIQUE MINIPOLE 50 W
- BALA RECESADA 55W
- BAÑADOR 14.5W
- BAÑADOR 24W
- CINTA LED
- LED HIGH BAY 110W
- LED PANEL REDONDA 30W
- REFLECTOR H-BAY 80W
- ORBIS 50W
- LUMINARIA DESCOLGAR 26W
- EMERGENCIA 3.2W

SALIDAS COMUNICACIONES

- SALIDA HDMI
- SALIDA DE VOZ Y DATOS
- SALIDA DE ACCES POINT

SALIDAS INTERRUPTORES

- SALIDA PARA INTERRUPTOR SENCILLO
- SALIDA PARA INTERRUPTOR DOBLE
- SALIDA PARA INTERRUPTOR TRIPLE
- SALIDA PARA INTERRUPTOR CONMUTABLE SENCILLO
- SALIDA PARA INTERRUPTOR CONMUTABLE 4 VIAS
- SENSOR DE MOVIMIENTO 180° TECHO

SALIDAS TOMACORRIENTE

- SALIDA PARA TOMACORRIENTE NORMAL MONOFASICA
- SALIDA PARA TOMACORR. CON PROTECCION DE FALLA A TIERRA
- SALIDA PARA TOMA 220V (BIFASICA)
- SALIDA PARA TOMACORRIENTE TRIFASICA
- SALIDA PARA TOMACORRIENTE PARA AIRE ACONDICIONADO
- SALIDA PARA TOMACORRIENTE PARA VENTILACION MECANICA
- SALIDA PARA TOMACORRIENTE PARA HORNO MICROONDAS
- SALIDA PARA TOMACORRIENTE REGULADA

SALIDAS SEGURIDAD

- CAMARA DE SEGURIDAD
- PANEL INCENDIO
- SENSOR DE HUMO
- ESTACION MANUAL

TABLEROS Y TUBERIA

- CONDUCTOR PARA FASE, NEUTRO Y TIERRA
- UPS
- TABLERO DE DISTRIBUCION SISTEMA REGULADO 208/120 V
- TABLERO PARA DISTRIBUCION DE ALIMENTACION
- BANDEJA TIPO ESCALERILLA NORMAL
- BANDEJA TIPO ESCALERILLA VOZ Y DATOS
- CAJA DE PASO O INSPECCION
- RACK
- TUBERIA POR TECHO Y/O MUROS
- TUBERIA POR PISO
- TUBERIA REGULADA
- TUBERIA CCTV
- LINEA DE APAGUE

NOTAS:

1- PARA LAS INSTALACIONES QUE DEBAN QUEDAR EXPUESTAS A LA VISTA O NO ESTEN EMBEBIDAS EN CONCRETO , LA TUBERIA SERA METALICA 3/4" EMT

2- EL CALIBRE DE LOS CONDUCTORES INDICADO, SERA DE COBRE 12 AWG HF A MENOS QUE SE ESPECIFIQUE LO CONTRARIO

3- A MENOS QUE SE ESPECIFIQUE LO CONTRARIO EN TODOS LOS TRABAJOS DE INSTALACIONES ELECTRICAS INTERIORES DE ILUMINACION SE UTILIZARA TUBERIA CONDUIT DE 3/4"

4- LOS DETECTORES DE HUMO CONSTAN DE UN ALCANCE MAXIMO DE 7 METROS A MES QUE SE ESPECIFIQUE LO CONTRARIO ILUMINACION SE UTILIZARA TUBERIA CONDUIT DE 3/4"

5- EL CIRCUITO DE ILUMINACION DE EXTERIOR SERA CONECTADO Y ACCIONADO DESDE LA BOTONERA PRINCIPAL

MINISTERIO DE CULTURA

MINISTERIO DE CULTURA
DIRECCIÓN DE PATRIMONIO Y MEMORIA

CONSORCIO CONURMA – RINCÓN - LÓPEZ
NIT. 901615033-1

CONSORCIO CONURMA RINCÓN LÓPEZ
NIT: **90161533**
Representante legal: **ING JORGE ALBERTO SALAMANCA**

CONSORCIO RESTAURO SJD Interventoria

CONSORCIO INTERESTAURO
NIT: **901.619.927-9**
Representante legal: **ARQ. MAX OJEDA GÓMEZ**

COMPLEJO HOSPITALARIO SAN JUAN DE DIOS

CARRERA 10 # 1-59 SUR

Contrato Número 3020 de 2022 - Grupo 2

Realizar los estudios técnicos y proyectos de restauración de los Edificios Capilla - Convento y Jardín Infantil los cuales hacen parte del Complejo Hospitalario San Juan de Dios de Bogotá

DESARROLLO

Director:
ARQ ROBERTO LÓPEZ SÁNCHEZ
M.P. 25700-38836

Coordinación:
ARQ. MERY GONZÁLEZ TERÁN
M.P. 2570067403CND

Especialista:
ING. LUIS ADRIANO MORA G.
M.P.CN 250-32944

Elaboró:

APROBACIONES

Director interventoría:
JUAN DIEGO QUINTERO
M.P. 25202-32884 CND

Coordinación interventoría:
ARQ. MANUELA GIRALDO
M.P. AZ5802008-42136046

Especialista interventoría:
ING.JOSÉ ANTONIO AMAYA

Revisor externo:

ESPACIO PARA SELLO MINISTERIO DE CULTURA

Supervisión Ministerio:**CARLOS AMEZQUITA**
Apoyo Supervisión Ministerio:**CLAUDIA JIMÉNEZ**

CONTIENE

HOSPITAL SAN JUAN DE DIOS


TOMACORRIENTES VOZ Y DATOS

Fecha: **31/01/2024**
Escala: **Como se indica**

CHSJD_JI_ELE_ EL4

Versión: **V05** No. Plano: **EL4** de: **09**
Especialidad: **ELÉCTRICO** Archivo: **CHSJD_JI_ELE_**

MODELO 3D DE BAÑOS

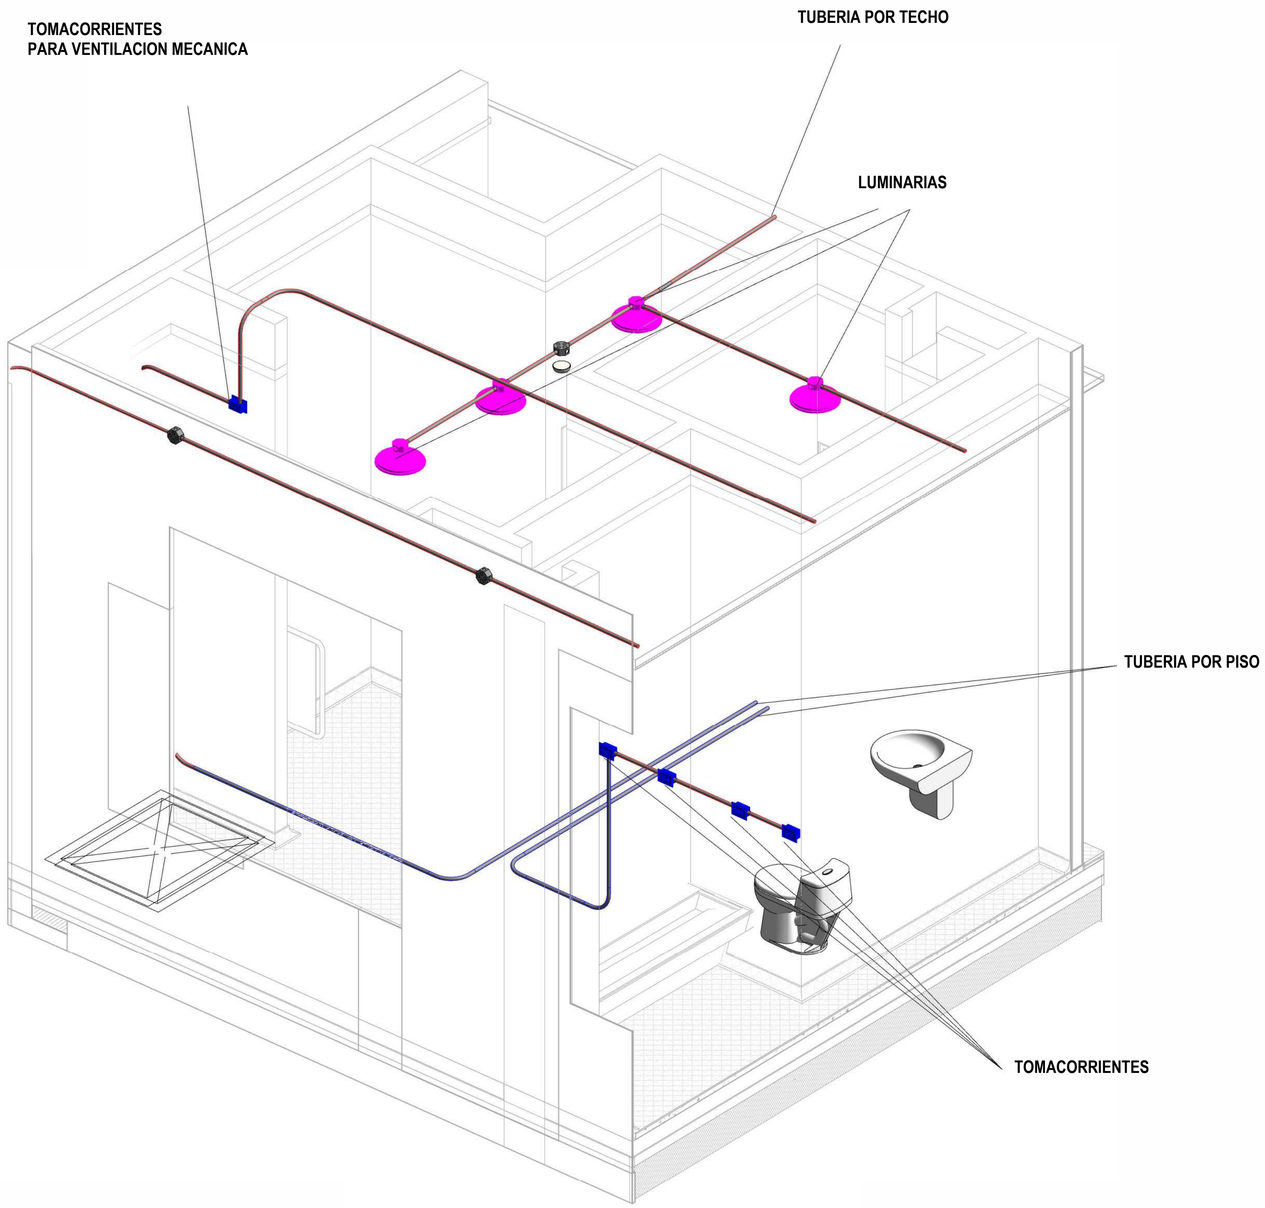

CONVENCIONES ELECTRICAS

SALIDAS ILUMINACION
ILUMINACION LEDS

- APLIQUE MINIPOLE 50 W
- BALA RECESADA 55W
- BAÑADOR 14.5W
- BAÑADOR 24W
- CINTA LED
- LED HIGH BAY 110W
- LED PANEL REDONDA 30W
- REFLECTOR H-BAY 80W
- ORBIS 50W
- LUMINARIA DESCOLGAR 26W
- EMERGENCIA 3.2W

SALIDAS COMUNICACIONES

- SALIDA HDMI
- SALIDA DE VOZ Y DATOS
- SALIDA DE ACCES POINT

SALIDAS INTERRUPTORES

- SALIDA PARA INTERRUPTOR SENCILLO
- SALIDA PARA INTERRUPTOR DOBLE
- SALIDA PARA INTERRUPTOR TRIPLE
- SALIDA PARA INTERRUPTOR CONMUTABLE SENCILLO
- SALIDA PARA INTERRUPTOR CONMUTABLE 4 VIAS
- SENSOR DE MOVIMIENTO 180° TECHO

SALIDAS TOMACORRIENTE

- SALIDA PARA TOMACORRIENTE NORMAL MONOFASICA
- SALIDA PARA TOMACORR. CON PROTECCION DE FALLA A TIERRA
- SALIDA PARA TOMA 220V (BIFASICA)
- SALIDA PARA TOMACORRIENTE TRIFASICA
- SALIDA PARA TOMACORRIENTE PARA AIRE ACONDICIONADO
- SALIDA PARA TOMACORRIENTE PARA VENTILACION MECANICA
- SALIDA PARA TOMACORRIENTE PARA HORNO MICROONDAS
- SALIDA PARA TOMACORRIENTE REGULADA

SALIDAS SEGURIDAD

- CAMARA DE SEGURIDAD
- PANEL INCENDIO
- SENSOR DE HUMO
- ESTACION MANUAL

TABLEROS Y TUBERIA

- CONDUCTOR PARA FASE, NEUTRO Y TIERRA
- UPS
- TABLERO DE DISTRIBUCION SISTEMA REGULADO 208/120 V
- TABLERO PARA DISTRIBUCION DE ALIMENTACION
- BANDEJA TIPO ESCALERILLA NORMAL
- BANDEJA TIPO ESCALERILLA VOZ Y DATOS
- CAJA DE PASO O INSPECCION
- RACK
- TUBERIA POR TECHO Y/O MUROS
- TUBERIA POR PISO
- TUBERIA REGULADA
- TUBERIA CCTV
- LINEA DE APAGUE

NOTAS:

1- PARA LAS INSTALACIONES QUE DEBAN QUEDAR EXPUESTAS A LA VISTA O NO ESTEN EMBEBIDAS EN CONCRETO , LA TUBERIA SERA METALICA 3/4" EMT

2- EL CALIBRE DE LOS CONDUCTORES INDICADO, SERA DE COBRE 12 AWG HF A MENOS QUE SE ESPECIFIQUE LO CONTRARIO

3- A MENOS QUE SE ESPECIFIQUE LO CONTRARIO EN TODOS LOS TRABAJOS DE INSTALACIONES ELECTRICAS INTERIORES DE ILUMINACION SE UTILIZARA TUBERIA CONDUIT DE 3/4"

4- LOS DETECTORES DE HUMO CONSTAN DE UN ALCANCE MAXIMO DE 7 METROS A MES QUE SE ESPECIFIQUE LO CONTRARIO ILUMINACION SE UTILIZARA TUBERIA CONDUIT DE 3/4"

5- EL CIRCUITO DE ILUMINACION DE EXTERIOR SERA CONECTADO Y ACCIONADO DESDE LA BOTONERA PRINCIPAL

MINISTERIO DE CULTURA

MINISTERIO DE CULTURA
DIRECCIÓN DE PATRIMONIO Y MEMORIA

CONSORCIO CONURMA – RINCÓN - LÓPEZ
NIT. 901615033-1

CONSORCIO CONURMA RINCÓN LÓPEZ
NIT: **90161533**
Representante legal: **ING JORGE ALBERTO SALAMANCA**

CONSORCIO RESTAURO SJD Interventoría

CONSORCIO INTERESTAURO
NIT: **901.619.927-9**
Representante legal: **ARQ. MAX OJEDA GÓMEZ**

COMPLEJO HOSPITALARIO SAN JUAN DE DIOS
CARRERA 10 # 1-59 SUR
Contrato Número 3020 de 2022 - Grupo 2
Realizar los estudios técnicos y proyectos de restauración de los Edificios Capilla - Convento y Jardín Infantil los cuales hacen parte del Complejo Hospitalario San Juan de Dios de Bogotá

DESARROLLO

Director:
ARQ ROBERTO LÓPEZ SÁNCHEZ
M.P. 25700-38836

Coordinación:
ARQ. MERY GONZÁLEZ TERAN
M.P. 2570067403CND

Especialista:
ING. LUIS ADRIANO MORA G.
M.P.CN 250-32944

Elaboró:

APROBACIONES

Directos interventoría:
JUAN DIEGO QUINTERO
M.P. 25202-32884 CND

Coordinación interventoría:
ARQ. MANUELA GIRALDO
M.P. A25802008-42136046

Especialista interventoría:
ING. JOSÉ ANTONIO AMAYA

Revisor externo:

ESPACIO PARA SELLO MINISTERIO DE CULTURA

Supervisión Ministerio: **CARLOS AMEZQUITA**
Apoyo Supervisión Ministerio: **CLAUDIA JIMÉNEZ**

CONTIENE

HOSPITAL SAN JUAN DE DIOS
3D BAÑOS

Fecha: 31/01/2024
Escala: 1 : 1


CHSJD_JI_ELE_EL5

Versión: **V05** No. Plano: **EL5** de: **09**
Especialidad: **ELÉCTRICO** Archivo: **CHSJD_JI_ELE_**

MODELO 3D FACHADA

ILUMINACION EXTERIOR

ILUMINACION EXTERIOR

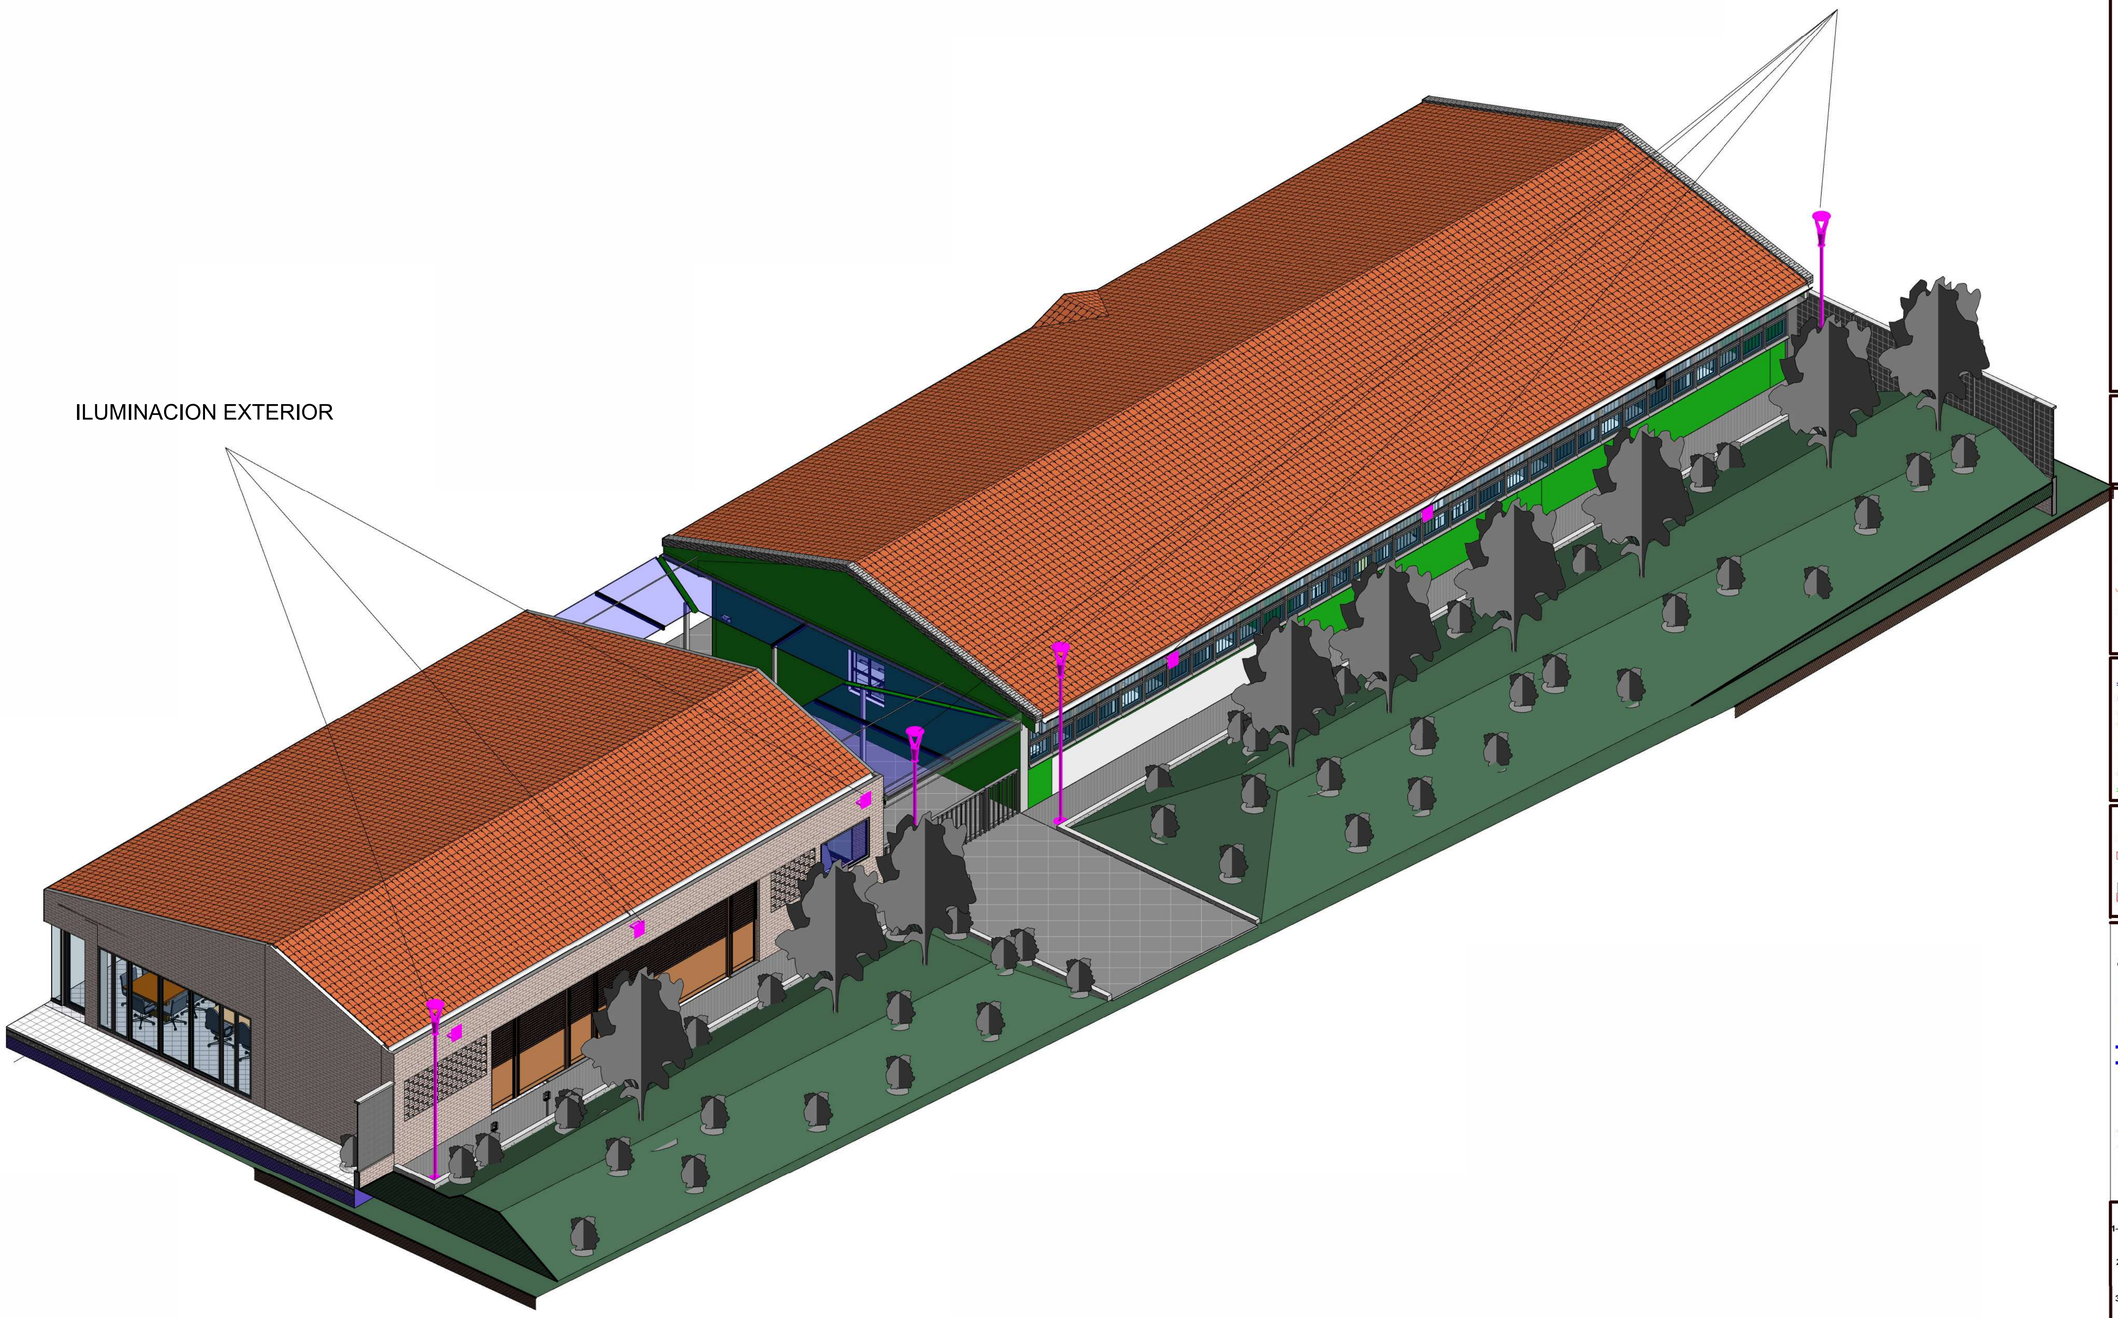

CONVENCIONES ELECTRICAS

SALIDAS ILUMINACION

ILUMINACION LEDS

- APLIQUE MINIPOLE 50 W
- BALA RECESADA 55W
- BAÑADOR 14.5W
- BAÑADOR 24W
- CINTA LED
- LED HIGH BAY 110W
- LED PANEL REDONDA 30W
- REFLECTOR H-BAY 80W
- ORBIS 50W
- LUMINARIA DESCOLGAR 26W
- EMERGENCIA 3.2W

SALIDAS COMUNICACIONES

- SALIDA HDMI
- SALIDA DE VOZ Y DATOS
- SALIDA DE ACCES POINT

SALIDAS INTERRUPTORES

- SALIDA PARA INTERRUPTOR SENCILLO
- SALIDA PARA INTERRUPTOR DOBLE
- SALIDA PARA INTERRUPTOR TRIPLE
- SALIDA PARA INTERRUPTOR CONMUTABLE SENCILLO
- SALIDA PARA INTERRUPTOR CONMUTABLE 4 VIAS
- SENSOR DE MOVIMIENTO 180° TECHO

SALIDAS TOMACORRIENTE

- SALIDA PARA TOMACORRIENTE NORMAL MONOFASICA
- SALIDA PARA TOMACORR. CON PROTECCION DE FALLA A TIERRA
- SALIDA PARA TOMA 220V (BIFASICA)
- SALIDA PARA TOMACORRIENTE TRIFASICA
- SALIDA PARA TOMACORRIENTE PARA AIRE ACONDICIONADO
- SALIDA PARA TOMACORRIENTE PARA VENTILACION MECANICA
- SALIDA PARA TOMACORRIENTE PARA HORNO MICROONDAS
- SALIDA PARA TOMACORRIENTE REGULADA

SALIDAS SEGURIDAD

- CAMARA DE SEGURIDAD
- PANEL INCENDIO
- SENSOR DE HUMO
- ESTACION MANUAL

TABLEROS Y TUBERIA

- CONDUCTOR PARA FASE, NEUTRO Y TIERRA
- UPS
- TABLERO DE DISTRIBUCION SISTEMA REGULADO 208/120 V
- TABLERO PARA DISTRIBUCION DE ALIMENTACION
- BANDEJA TIPO ESCALERILLA NORMAL
- BANDEJA TIPO ESCALERILLA VOZ Y DATOS
- CAJA DE PASO O INSPECCION
- RACK
- TUBERIA POR TECHO Y/O MUROS
- TUBERIA POR PISO
- TUBERIA REGULADA
- TUBERIA CCTV
- LINEA DE APAGUE

NOTAS:

1- PARA LAS INSTALACIONES QUE DEBAN QUEDAR EXPUESTAS A LA VISTA O NO ESTEN EMBEBIDAS EN CONCRETO , LA TUBERIA SERA METALICA 3/4" EMT

2- EL CALIBRE DE LOS CONDUCTORES INDICADO, SERA DE COBRE 12 AWG HF A MENOS QUE SE ESPECIFIQUE LO CONTRARIO

3- A MENOS QUE SE ESPECIFIQUE LO CONTRARIO EN TODOS LOS TRABAJOS DE INSTALACIONES ELECTRICAS INTERIORES DE ILUMINACION SE UTILIZARA TUBERIA CONDUIT DE 3/4"

4- LOS DETECTORES DE HUMO CONSTAN DE UN ALCANCE MAXIMO DE 7 METROS A MES QUE SE ESPECIFIQUE LO CONTRARIO ILUMINACION SE UTILIZARA TUBERIA CONDUIT DE 3/4"

5- EL CIRCUITO DE ILUMINACION DE EXTERIOR SERA CONECTADO Y ACCIONADO DESDE LA BOTONERA PRINCIPAL

MINISTERIO DE CULTURA

MINISTERIO DE CULTURA
DIRECCIÓN DE PATRIMONIO Y MEMORIA

CONSORCIO CONURMA – RINCÓN - LÓPEZ
NIT. 901615033-1

CONSORCIO CONURMA RINCÓN LÓPEZ
NIT: **90161533**
Representante legal: **ING JORGE ALBERTO SALAMANCA**

CONSORCIO RESTAURO SJD Interventoría

CONSORCIO INTERESTAURO
NIT: **901.619.927-9**
Representante legal: **ARQ. MAX OJEDA GÓMEZ**

COMPLEJO HOSPITALARIO SAN JUAN DE DIOS

CARRERA 10 # 1-59 SUR

Contrato Número 3020 de 2022 - Grupo 2

Realizar los estudios técnicos y proyectos de restauración de los Edificios Capilla - Convento y Jardín Infantil los cuales hacen parte del Complejo Hospitalario San Juan de Dios de Bogotá

DESARROLLO

Director:
ARQ ROBERTO LÓPEZ SÁNCHEZ
M.P. 25700-38836

Coordinación:
ARQ. MERY GONZÁLEZ TERÁN
M.P. 2570067403CND

Especialista:
ING. LUIS ADRIANO MORA G.
M.P.CN 250-32944

Elaboró:

APROBACIONES

Director interventoría:
JUAN DIEGO QUINTERO
M.P. 25202-32884 CND

Coordinación interventoría:
ARQ. MANUELA GIRALDO
M.P. A25802008-42136046

Especialista interventoría:
ING. JOSÉ ANTONIO AMAYA

Revisor externo:

ESPACIO PARA SELLO MINISTERIO DE CULTURA

Supervisión Ministerio:**CARLOS AMEZQUITA**
Apoyo Supervisión Ministerio:**CLAUDIA JIMÉNEZ**

CONTIENE

HOSPITAL SAN JUAN DE DIOS
3D FACHADA

Fecha: **31/01/2024**
Escala: **1 : 1**

CHSJD_JI_ELE_ EL6


Versión: **V05** No. Plano: **EL6** de: **09**

Especialidad: **ELÉCTRICO**
Archivo: **CHSJD_JI_ELE_**

MODELO 3D ILUMINACIÒN

ELEMENTOS DE COLOR ROSADO: ILUMINACION
ELEMENTOS DE COLOR AZUL: TOMACORRIENTES

TUBERÍA POR PISO

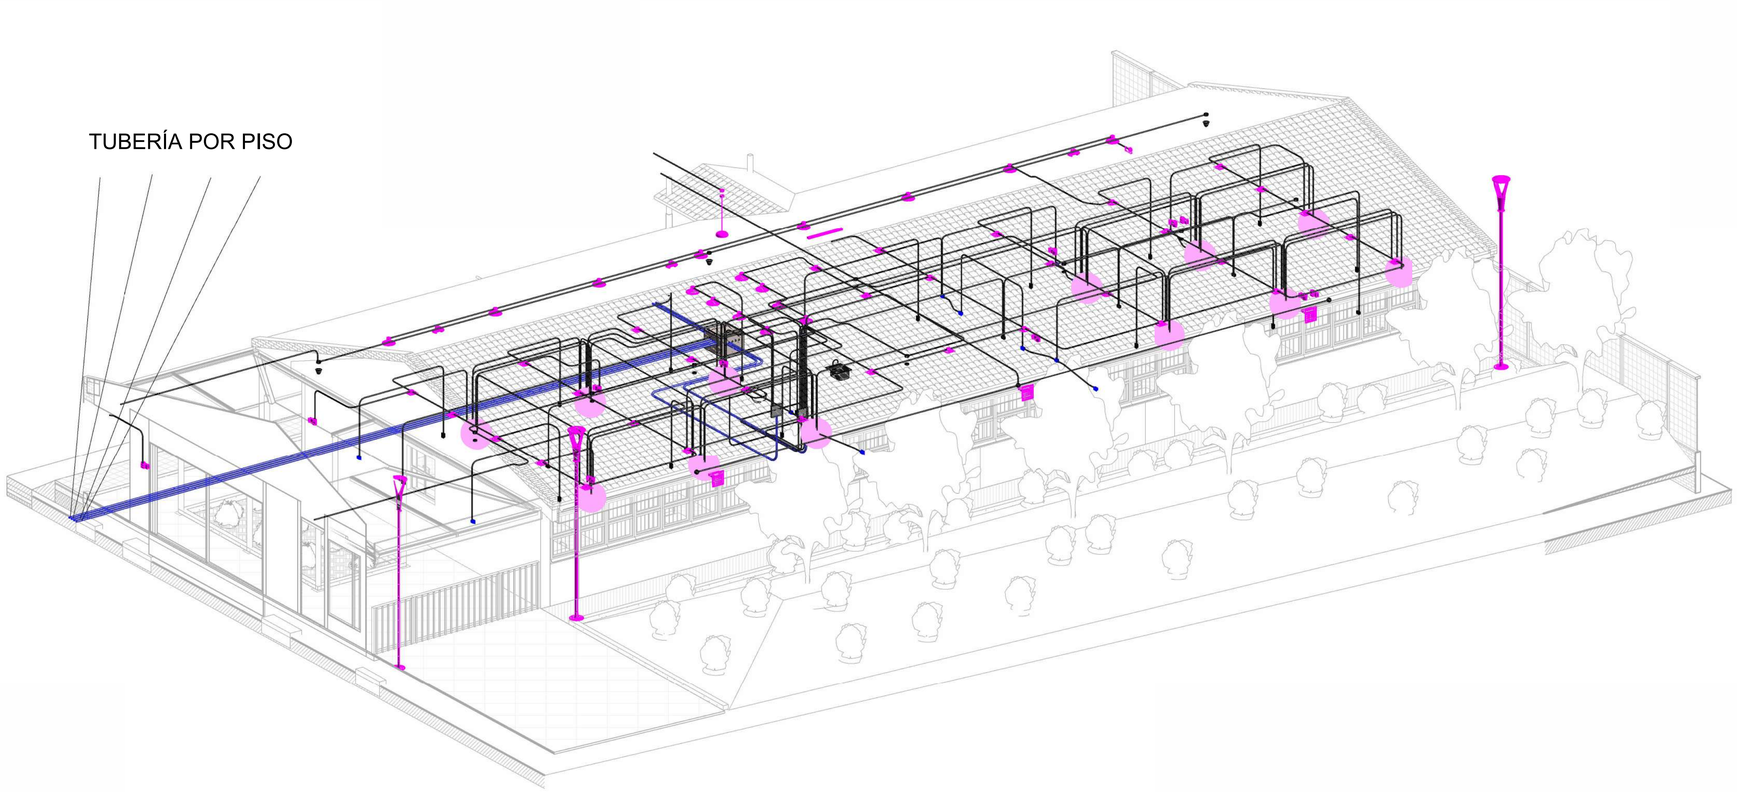

CONVENCIONES ELECTRICAS

SALIDAS ILUMINACION
ILUMINACION LEDS

- APLIQUE MINIPOLE 50 W
- BALA RECESADA 55W
- BAÑADOR 14.5W
- BAÑADOR 24W
- CINTA LED
- LED HIGH BAY 110W
- LED PANEL REDONDA 30W
- REFLECTOR H-BAY 80W
- ORBIS 50W
- LUMINARIA DESCOLGAR 26W
- EMERGENCIA 3.2W

SALIDAS COMUNICACIONES

- SALIDA HDMI
- SALIDA DE VOZ Y DATOS
- SALIDA DE ACCES POINT

SALIDAS INTERRUPTORES

- SALIDA PARA INTERRUPTOR SENCILLO
- SALIDA PARA INTERRUPTOR DOBLE
- SALIDA PARA INTERRUPTOR TRIPLE
- SALIDA PARA INTERRUPTOR CONMUTABLE SENCILLO
- SALIDA PARA INTERRUPTOR CONMUTABLE 4 VIAS
- SENSOR DE MOVIMIENTO 180° TECHO

SALIDAS TOMACORRIENTE

- SALIDA PARA TOMACORRIENTE NORMAL MONOFASICA
- SALIDA PARA TOMACORR. CON PROTECCION DE FALLA A TIERRA
- SALIDA PARA TOMA 220V (BIFASICA)
- SALIDA PARA TOMACORRIENTE TRIFASICA
- SALIDA PARA TOMACORRIENTE PARA AIRE ACONDICIONADO
- SALIDA PARA TOMACORRIENTE PARA VENTILACION MECANICA
- SALIDA PARA TOMACORRIENTE PARA HORNO MICROONDAS
- SALIDA PARA TOMACORRIENTE REGULADA

SALIDAS SEGURIDAD

- CAMARA DE SEGURIDAD
- PANEL INCENDIO
- SENSOR DE HUMO
- ESTACION MANUAL

TABLEROS Y TUBERIA

- CONDUCTOR PARA FASE, NEUTRO Y TIERRA
- UPS
- TABLERO DE DISTRIBUCION SISTEMA REGULADO 208/120 V
- TABLERO PARA DISTRIBUCION DE ALIMENTACION
- BANDEJA TIPO ESCALERILLA NORMAL
- BANDEJA TIPO ESCALERILLA VOZ Y DATOS
- CAJA DE PASO O INSPECCION
- RACK
- TUBERIA POR TECHO Y/O MUROS
- TUBERIA POR PISO
- TUBERIA REGULADA
- TUBERIA CCTV
- LINEA DE APAGUE

NOTAS:

1- PARA LAS INSTALACIONES QUE DEBAN QUEDAR EXPUESTAS A LA VISTA O NO ESTEN EMBEBIDAS EN CONCRETO , LA TUBERIA SERA METALICA 3/4" EMT

2- EL CALIBRE DE LOS CONDUCTORES INDICADO, SERA DE COBRE 12 AWG HF A MENOS QUE SE ESPECIFIQUE LO CONTRARIO

3- A MENOS QUE SE ESPECIFIQUE LO CONTRARIO EN TODOS LOS TRABAJOS DE INSTALACIONES ELECTRICAS INTERIORES DE ILUMINACION SE UTILIZARA TUBERIA CONDUIT DE 3/4"

4- LOS DETECTORES DE HUMO CONSTAN DE UN ALCANCE MAXIMO DE 7 METROS A MES QUE SE ESPECIFIQUE LO CONTRARIO ILUMINACION SE UTILIZARA TUBERIA CONDUIT DE 3/4"

5- EL CIRCUITO DE ILUMINACION DE EXTERIOR SERA CONECTADO Y ACCIONADO DESDE LA BOTONERA PRINCIPAL

MINISTERIO DE CULTURA

MINISTERIO DE CULTURA
DIRECCIÓN DE PATRIMONIO Y MEMORIA

CONSORCIO
CONURMA – RINCÓN - LÓPEZ
NIT.901615033-1

CONSORCIO CONURMA RINCÓN LÓPEZ
NIT: **90161533**
Representante legal: **ING JORGE ALBERTO SALAMANCA**

CONSORCIO RESTAURO SJD
Interventoria

CONSORCIO INTERESTAURO
NIT: **901.619.927-9**
Representante legal: **ARQ. MAX OJEDA GÓMEZ**

COMPLEJO HOSPITALARIO SAN JUAN DE DIOS
CARRERA 10 # 1-59 SUR

Contrato Número 3020 de 2022 - Grupo 2

Realizar los estudios técnicos y proyectos de restauración de los Edificios Capilla - Convento y Jardín Infantil los cuales hacen parte del Complejo Hospitalario San Juan de Dios de Bogotá

DESARROLLO

Director:
ARQ ROBERTO LÓPEZ SÁNCHEZ
M.P. 25700-38836

Coordinación:
ARQ. MERY GONZÁLEZ TERÁN
M.P. 2570067403CND

Especialista:
ING. LUIS ADRIANO MORA G.
M.P.CN 250-32944

Elaboró:

APROBACIONES

Directos interventoría:
JUAN DIEGO QUINTERO
M.P. 25202-32884 CND

Coordinación interventoría:
ARQ. MANUELA GIRALDO
M.P. A25802008-42136046

Especialista interventoría:
ING. JOSÉ ANTONIO AMAYA

Revisor externo:

ESPACIO PARA SELLO MINISTERIO DE CULTURA

Supervisión Ministerio:**CARLOS AMEZQUITA**
Apoyo Supervisión Ministerio:**CLAUDIA JIMÉNEZ**

CONTIENE

HOSPITAL SAN JUAN DE DIOS
ILUMINACION


Fecha: **31/01/2024**
Escala: **1 : 1**

CHSJD_JI_ELE_ EL7

Versión: **V05** No. Plano: **EL7** de: **09**

Especialidad: **ELÉCTRICO** Archivo: **CHSJD_JI_ELE_**

MODELO 3D CUARTO TECNICO

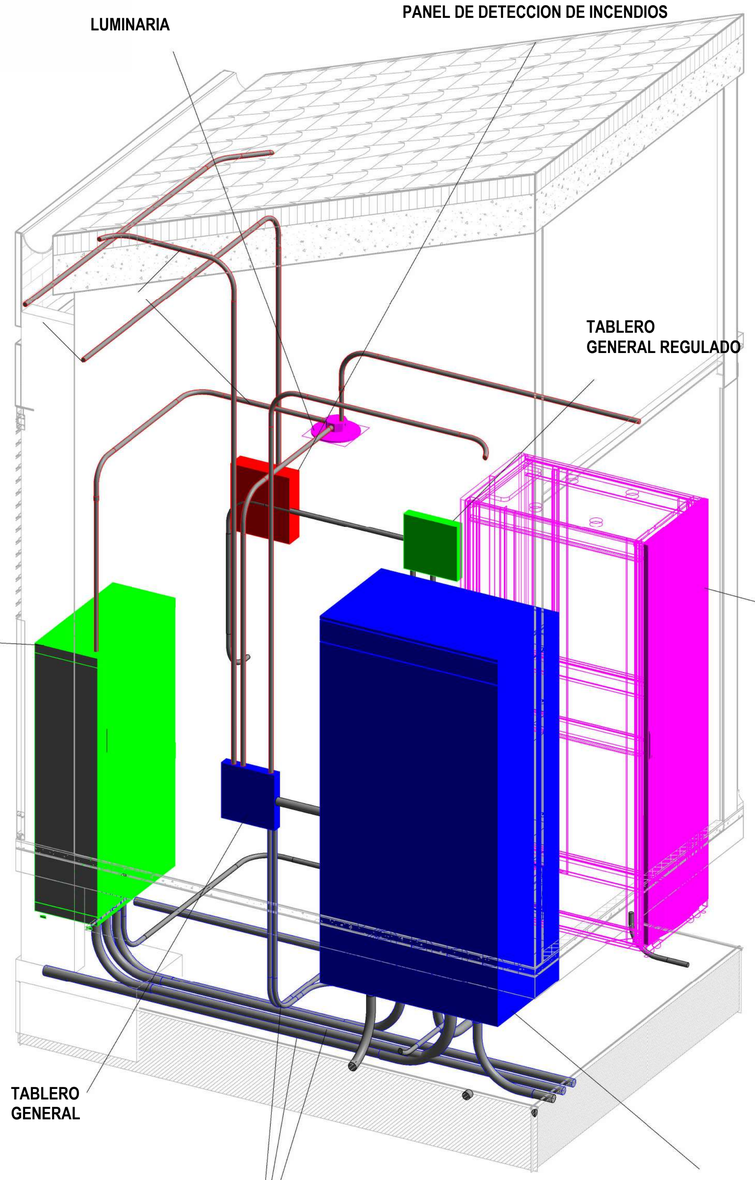

CONVENCIONES ELECTRICAS

SALIDAS ILUMINACION
ILUMINACION LEDS

- APLIQUE MINIPOLE 50 W
- BALA RECESADA 55W
- BAÑADOR 14.5W
- BAÑADOR 24W
- CINTA LED
- LED HIGH BAY 110W
- LED PANEL REDONDA 30W
- REFLECTOR H-BAY 80W
- ORBIS 50W
- LUMINARIA DESCOLGAR 26W
- EMERGENCIA 3.2W

SALIDAS COMUNICACIONES

- SALIDA HDMI
- SALIDA DE VOZ Y DATOS
- SALIDA DE ACCES POINT

SALIDAS INTERRUPTORES

- SALIDA PARA INTERRUPTOR SENCILLO
- SALIDA PARA INTERRUPTOR DOBLE
- SALIDA PARA INTERRUPTOR TRIPLE
- SALIDA PARA INTERRUPTOR CONMUTABLE SENCILLO
- SALIDA PARA INTERRUPTOR CONMUTABLE 4 VIAS
- SENSOR DE MOVIMIENTO 180° TECHO

SALIDAS TOMACORRIENTE

- SALIDA PARA TOMACORRIENTE NORMAL MONOFASICA
- SALIDA PARA TOMACORR. CON PROTECCION DE FALLA A TIERRA
- SALIDA PARA TOMA 220V (BIFASICA)
- SALIDA PARA TOMACORRIENTE TRIFASICA
- SALIDA PARA TOMACORRIENTE PARA AIRE ACONDICIONADO
- SALIDA PARA TOMACORRIENTE PARA VENTILACION MECANICA
- SALIDA PARA TOMACORRIENTE PARA HORNO MICROONDAS
- SALIDA PARA TOMACORRIENTE REGULADA

SALIDAS SEGURIDAD

- CAMARA DE SEGURIDAD
- PANEL INCENDIO
- SENSOR DE HUMO
- ESTACION MANUAL

TABLEROS Y TUBERIA

- CONDUCTOR PARA FASE, NEUTRO Y TIERRA
- UPS
- TABLERO DE DISTRIBUCION SISTEMA REGULADO 208/120 V
- TABLERO PARA DISTRIBUCION DE ALIMENTACION
- BANDEJA TIPO ESCALERILLA NORMAL
- BANDEJA TIPO ESCALERILLA VOZ Y DATOS
- CAJA DE PASO O INSPECCION
- RACK
- TUBERIA POR TECHO Y/O MUROS
- TUBERIA POR PISO
- TUBERIA REGULADA
- TUBERIA CCTV
- LINEA DE APAGUE

NOTAS:

1- PARA LAS INSTALACIONES QUE DEBAN QUEDAR EXPUESTAS A LA VISTA O NO ESTEN EMBEBIDAS EN CONCRETO , LA TUBERIA SERA METALICA 3/4" EMT

2- EL CALIBRE DE LOS CONDUCTORES INDICADO, SERA DE COBRE 12 AWG HF A MENOS QUE SE ESPECIFIQUE LO CONTRARIO

3- A MENOS QUE SE ESPECIFIQUE LO CONTRARIO EN TODOS LOS TRABAJOS DE INSTALACIONES ELECTRICAS INTERIORES DE ILUMINACION SE UTILIZARA TUBERIA CONDUIT DE 3/4"

4- LOS DETECTORES DE HUMO CONSTAN DE UN ALCANCE MAXIMO DE 7 METROS A MES QUE SE ESPECIFIQUE LO CONTRARIO ILUMINACION SE UTILIZARA TUBERIA CONDUIT DE 3/4"

5- EL CIRCUITO DE ILUMINACION DE EXTERIOR SERA CONECTADO Y ACCIONADO DESDE LA BOTONERA PRINCIPAL

MINISTERIO DE CULTURA

MINISTERIO DE CULTURA
DIRECCIÓN DE PATRIMONIO Y MEMORIA

CONSORCIO CONURMA – RINCÓN - LÓPEZ
NIT. 901615033-1

CONSORCIO CONURMA RINCÓN LÓPEZ
NIT: **90161533**
Representante legal: **ING JORGE ALBERTO SALAMANCA**

CONSORCIO RESTAURO SJD Interventoría

CONSORCIO INTERESTAURO
NIT: **901.619.927-9**
Representante legal: **ARQ. MAX OJEDA GÓMEZ**

COMPLEJO HOSPITALARIO SAN JUAN DE DIOS
CARRERA 10 # 1-59 SUR
Contrato Número 3020 de 2022 - Grupo 2
Realizar los estudios técnicos y proyectos de restauración de los Edificios Capilla - Convento y Jardín Infantil los cuales hacen parte del Complejo Hospitalario San Juan de Dios de Bogotá

DESARROLLO

Director: **ARQ ROBERTO LÓPEZ SÁNCHEZ** M.P. 25700-38836
Coordinación: **ARQ. MERY GONZÁLEZ TERAN** M.P. 2570067403CND
Especialista: ING. LUIS ADRIANO MORA G. **M.P.CN 250-32944**
Elaboró:

APROBACIONES

Directos interventoría: **JUAN DIEGO QUINTERO** M.P. 25202-32884 CND
Coordinación interventoría: **ARQ. MANUELA GIRALDO** M.P. A25802008-42136046
Especialista interventoría: **ING. JOSÉ ANTONIO AMAYA**
Revisor externo:

ESPACIO PARA SELLO MINISTERIO DE CULTURA

Supervisión Ministerio: **CARLOS AMEZQUITA**
Apoyo Supervisión Ministerio: **CLAUDIA JIMÉNEZ**


CONTIENE

HOSPITAL SAN JUAN DE DIOS
CUARTO TECNICO

Fecha: 31/01/2024
Escala: 1 : 1
Especialidad: **ELÉCTRICO**

CHSJD_JI_ELE_EL8

Versión: V05 No. Plano: EL8 de: 09
Archivo: CHSJD_JI_ELE_

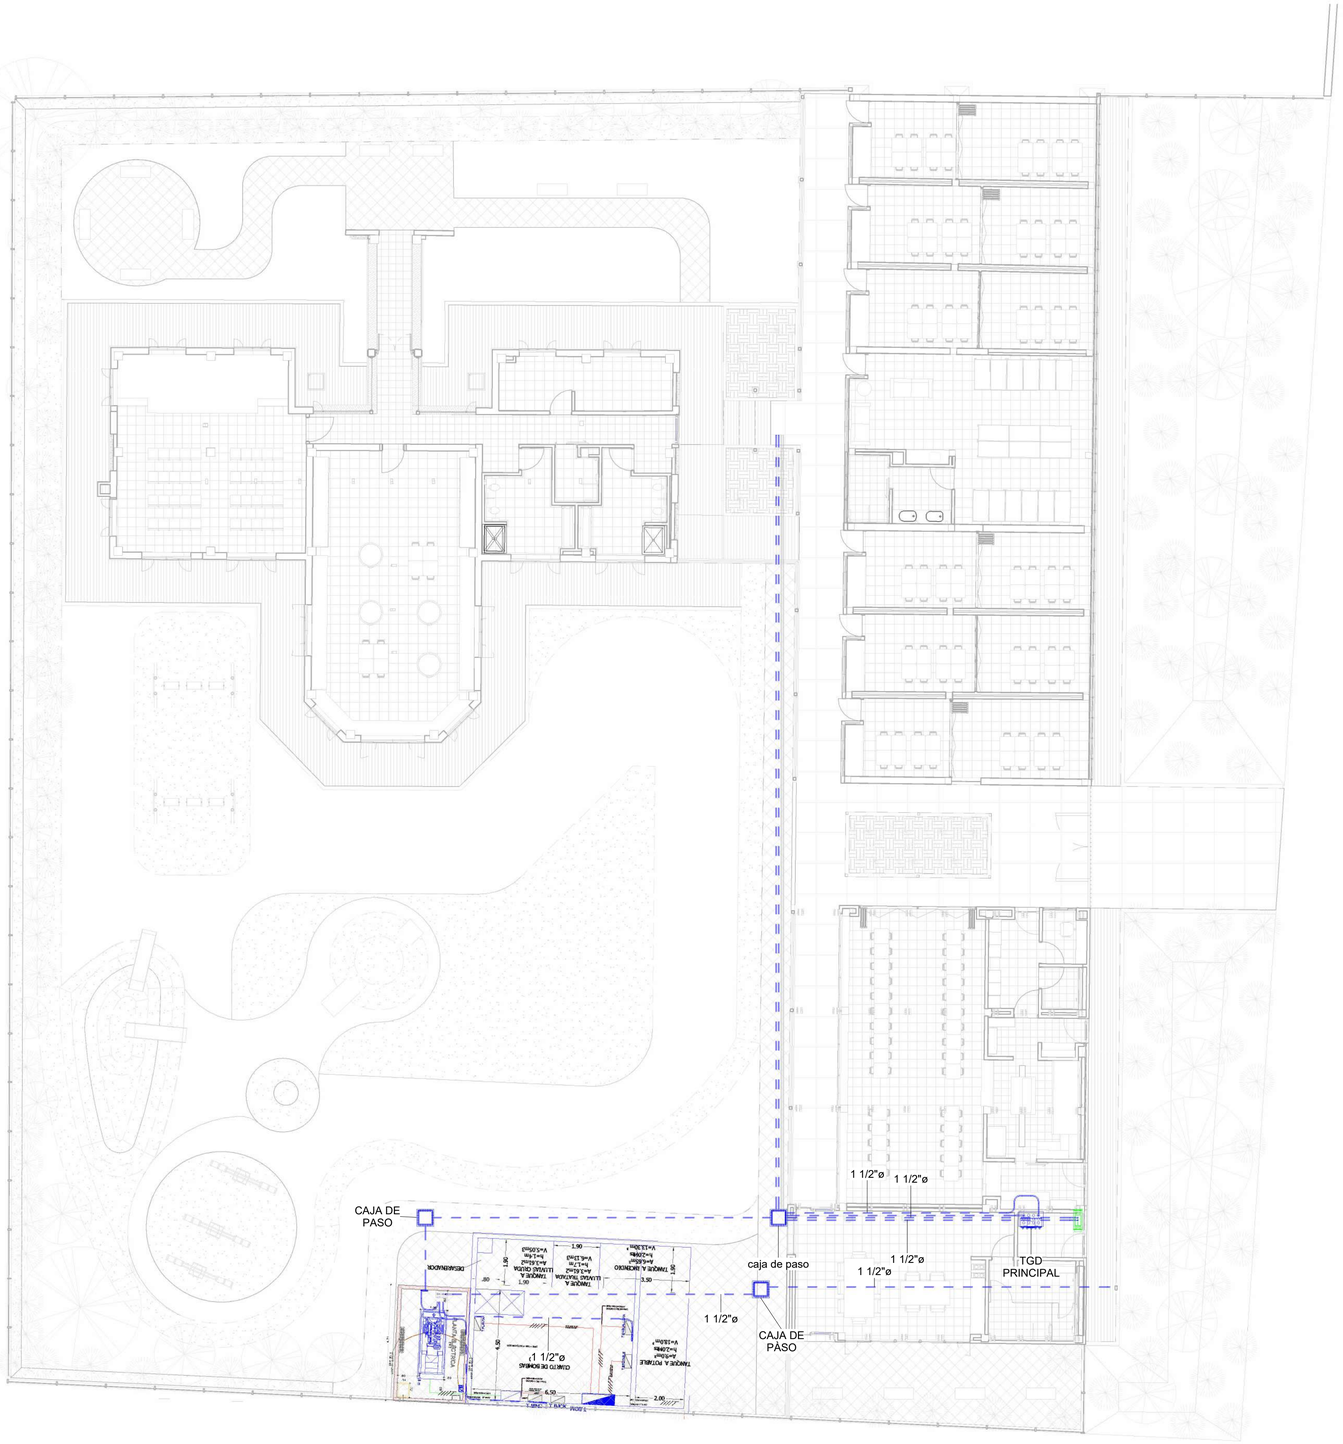

CONVENCIONES ELECTRICAS

SALIDAS ILUMINACION

ILUMINACION LEDS

- APLIQUE MINIPOLE 50 W
- BALA RECESADA 55W
- BAÑADOR 14.5W
- BAÑADOR 24W
- CINTA LED
- LED HIGH BAY 110W
- LED PANEL REDONDA 30W
- REFLECTOR H-BAY 80W
- ORBIS 50W
- LUMINARIA DESCOLGAR 26W
- EMERGENCIA 3.2W

SALIDAS COMUNICACIONES

- SALIDA HDMI
- SALIDA DE VOZ Y DATOS
- SALIDA DE ACCES POINT

SALIDAS INTERRUPTORES

- SALIDA PARA INTERRUPTOR SENCILLO
- SALIDA PARA INTERRUPTOR DOBLE
- SALIDA PARA INTERRUPTOR TRIPLE
- SALIDA PARA INTERRUPTOR CONMUTABLE SENCILLO
- SALIDA PARA INTERRUPTOR CONMUTABLE 4 VIAS
- SENSOR DE MOVIMIENTO 180° TECHO

SALIDAS TOMACORRIENTE

- SALIDA PARA TOMACORRIENTE NORMAL MONOFASICA
- SALIDA PARA TOMACORR. CON PROTECCION DE FALLA A TIERRA
- SALIDA PARA TOMA 220V (BIFASICA)
- SALIDA PARA TOMACORRIENTE TRIFASICA
- SALIDA PARA TOMACORRIENTE PARA AIRE ACONDICIONADO
- SALIDA PARA TOMACORRIENTE PARA VENTILACION MECANICA
- SALIDA PARA TOMACORRIENTE PARA HORNO MICROONDAS
- SALIDA PARA TOMACORRIENTE REGULADA

SALIDAS SEGURIDAD

- CAMARA DE SEGURIDAD
- PANEL INCENDIO
- SENSOR DE HUMO
- ESTACION MANUAL

TABLEROS Y TUBERIA

- CONDUCTOR PARA FASE, NEUTRO Y TIERRA
- UPS
- TABLERO DE DISTRIBUCION SISTEMA REGULADO 208/120 V
- TABLERO PARA DISTRIBUCION DE ALIMENTACION
- BANDEJA TIPO ESCALERILLA NORMAL
- BANDEJA TIPO ESCALERILLA VOZ Y DATOS
- CAJA DE PASO O INSPECCION
- RACK
- TUBERIA POR TECHO Y/O MUROS
- TUBERIA POR PISO
- TUBERIA REGULADA
- TUBERIA CCTV
- LINEA DE APAGUE

NOTAS:

1- PARA LAS INSTALACIONES QUE DEBAN QUEDAR EXPUESTAS A LA VISTA O NO ESTEN EMBEBIDAS EN CONCRETO , LA TUBERIA SERA METALICA 3/4" EMT

2- EL CALIBRE DE LOS CONDUCTORES INDICADO, SERA DE COBRE 12 AWG HF A MENOS QUE SE ESPECIFIQUE LO CONTRARIO

3- A MENOS QUE SE ESPECIFIQUE LO CONTRARIO EN TODOS LOS TRABAJOS DE INSTALACIONES ELECTRICAS INTERIORES DE ILUMINACION SE UTILIZARA TUBERIA CONDUIT DE 3/4"

4- LOS DETECTORES DE HUMO CONSTAN DE UN ALCANCE MAXIMO DE 7 METROS A MES QUE SE ESPECIFIQUE LO CONTRARIO ILUMINACION SE UTILIZARA TUBERIA CONDUIT DE 3/4"

5- EL CIRCUITO DE ILUMINACION DE EXTERIOR SERA CONECTADO Y ACCIONADO DESDE LA BOTONERA PRINCIPAL

MINISTERIO DE CULTURA

MINISTERIO DE CULTURA
DIRECCIÓN DE PATRIMONIO Y MEMORIA

CONSORCIO
CONURMA – RINCÓN - LÓPEZ
NIT. 901615033-1

CONSORCIO CONURMA RINCÓN LÓPEZ
NIT: **90161533**
Representante legal: **ING JORGE ALBERTO SALAMANCA**

CONSORCIO RESTAURO SJD
Interventoría

CONSORCIO INTERESTAURO
NIT: **901.619.927-9**
Representante legal: **ARQ. MAX OJEDA GÓMEZ**

COMPLEJO HOSPITALARIO SAN JUAN DE DIOS

CARRERA 10 # 1-59 SUR

Contrato Número 3020 de 2022 - Grupo 2

Realizar los estudios técnicos y proyectos de restauración de los Edificios Capilla - Convento y Jardín Infantil los cuales hacen parte del Complejo Hospitalario San Juan de Dios de Bogotá

DESARROLLO

Director:
ARQ ROBERTO LÓPEZ SÁNCHEZ
M.P. 25700-38836

Coordinación:
ARQ. MERY GONZÁLEZ TERAN
M.P. 2570067403CND

Especialista:
ING. LUIS ADRIANO MORA G.
M.P.CN 250-32944

Elaboró:

APROBACIONES

Directos interventoría:
JUAN DIEGO QUINTERO
M.P. 25202-32884 CND

Coordinación interventoría:
ARQ. MANUELA GIRALDO
M.P. A25802008-42136046

Especialista interventoría:
ING. JOSÉ ANTONIO AMAYA

Revisor externo:

ESPACIO PARA SELLO MINISTERIO DE CULTURA

Supervisión Ministerio:**CARLOS AMEZQUITA**
Apoyo Supervisión Ministerio:**CLAUDIA JIMÉNEZ**

CONTIENE

HOSPITAL SAN JUAN DE DIOS

ACOMETIDAS

Fecha: **31/01/2024**
Escala: **Como se indica**

CHSJD_JI_ELE_ EL9

Versión: **V05** No. Plano: **EL9** de: **09**

Especialidad: **ELÉCTRICO** Archivo: **CHSJD_JI_ELE_**