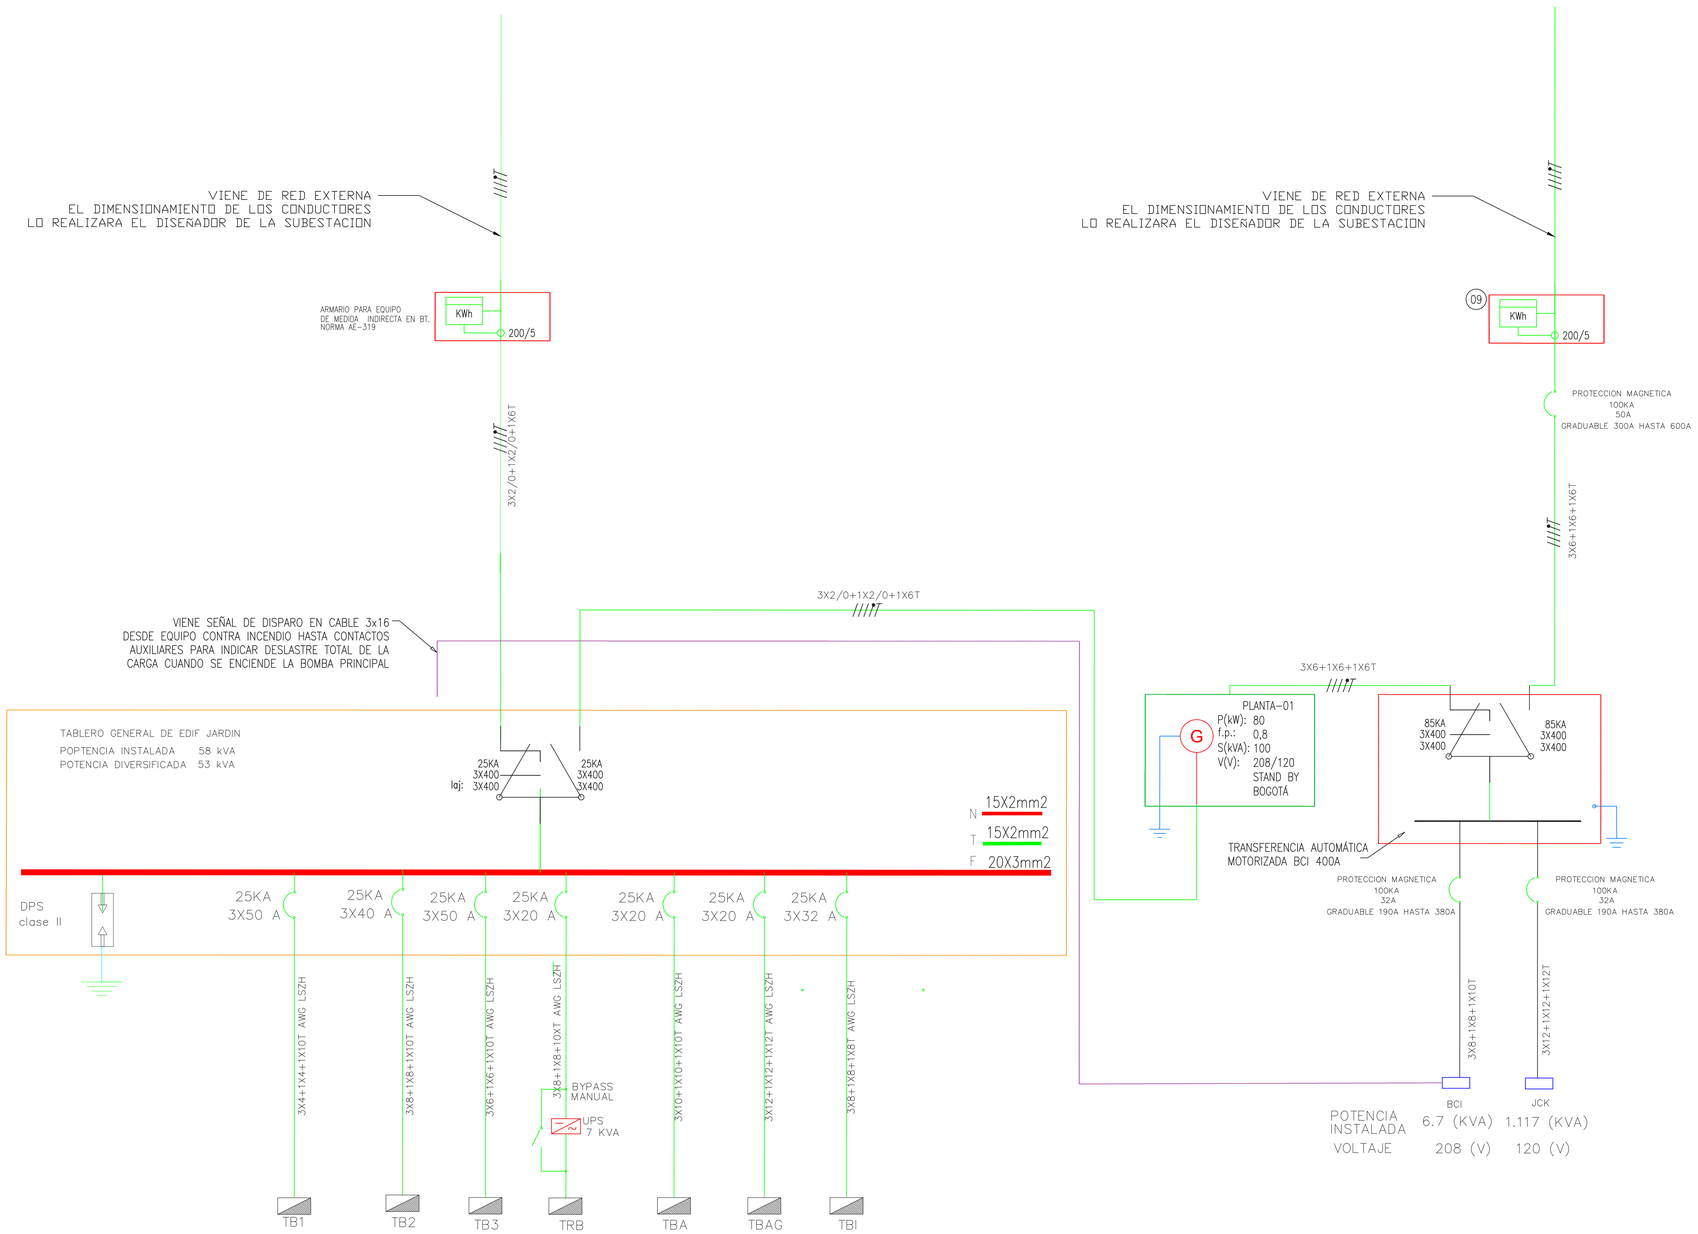


TABLERO	TB1	TB2	TB3	TRB	TBA	TBAG	TBI
POTENCIA INSTALADA (kVA)	19	17	19	7	1	3	7
POTENCIA DIVERSIFICADA (kVA)	17	12	15	7	1	3	7
NUMERO DE CIRCUITOS	24	18	18	12	12	12	12
DISTANCIA (ML)	7	8	10	15	5	5	5

C:\Users\3DMETICA1\Downloads\SIN_GZ_cl_ARQ_14_Arquitectura\ZH1\logo-minicultura-2631707.png

MINISTERIO DE CULTURA
DIRECCIÓN DE PATRIMONIO Y MEMORIA

C:\Users\3DMETICA1\Downloads\SIN_GZ_cl_ARQ_14_Arquitectura\ZH1\Conurma.jpg

CONSORCIO CONURMA RINCÓN LÓPEZ
NIT: **90161533**
Representante legal: **ING JORGE ALBERTO SALAMANCA**

C:\Users\3DMETICA1\Downloads\SIN_GZ_cl_ARQ_14_Arquitectura\ZH1\interestauro-2631706.jpg

CONSORCIO INTERESTAURO
NIT: **901.619.927-9**
Representante legal: **ARQ. MAX OJEDA GÓMEZ**

COMPLEJO HOSPITALARIO SAN JUAN DE DIOS

CARRERA 10 # 1-59 SUR

Contrato Número 3020 de 2022 - Grupo 2

Realizar los estudios técnicos y proyectos de restauración de los Edificios Capilla - Convento y Jardín Infantil los cuales hacen parte del Complejo Hospitalario San Juan de Dios de Bogotá

DESARROLLO

Director:
M.P.25700-38836

Coordinación:
M.P. 2500007403

Especialista:
ING. LUIS ADRIANO MORA
M.P.CN 250-32944

Elaboró:
Autor:

APROBACIONES

Director interventoría:
JUAN DIEGO QUINTERO
M.P. 25202-32884 CND

Coordinación interventoría:
MANUELA GIRALDO CANO
M.P.A25802008-42136046

Especialista interventoría:
M.P.

Revisor externo:
M.P.

ESPACIO PARA SELLO MINISTERIO DE CULTURA

Supervisión Ministerio: **CARLOS AMEZQUITA**
Apoyo Supervisión Ministerio: **CLAUDIA JIMÉNEZ**

CONTIENE

HOSPITAL SAN JUAN DE DIOS
DIAGRAMA UNIFILAR

Fecha: **31/01/2024**
Escala: NA
Versión: **V02**
No. Plano:
de:
Especialidad: ELECTRICO
Archivo: