
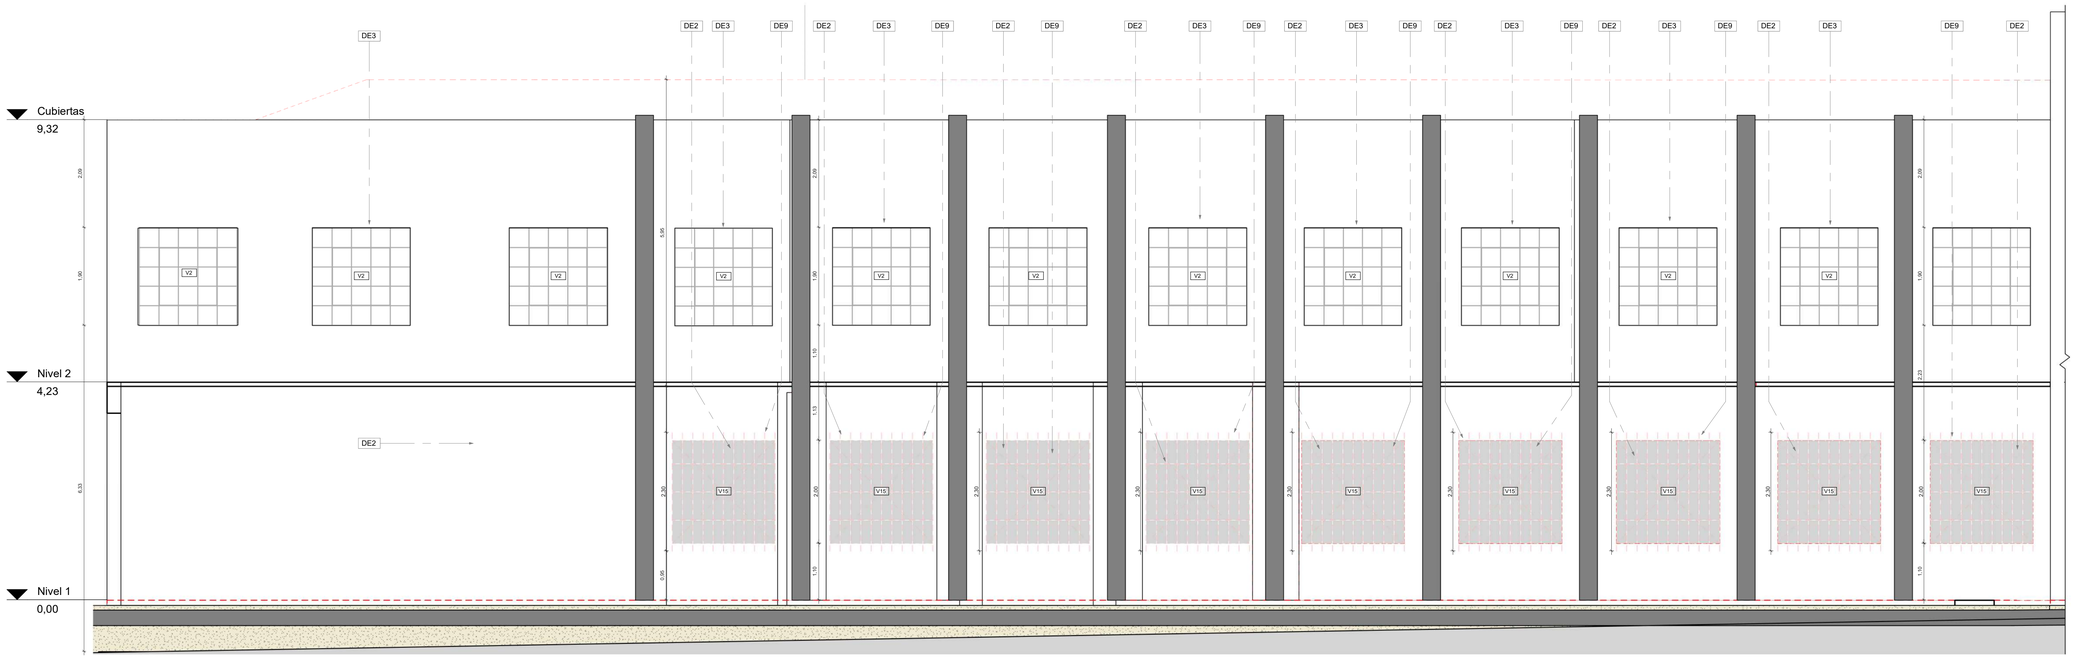



CONTINUA EN LA PARTE INFERIOR DEL PLIEGO

## D-Fachada Sur - F1

**ESC** 1 : 50

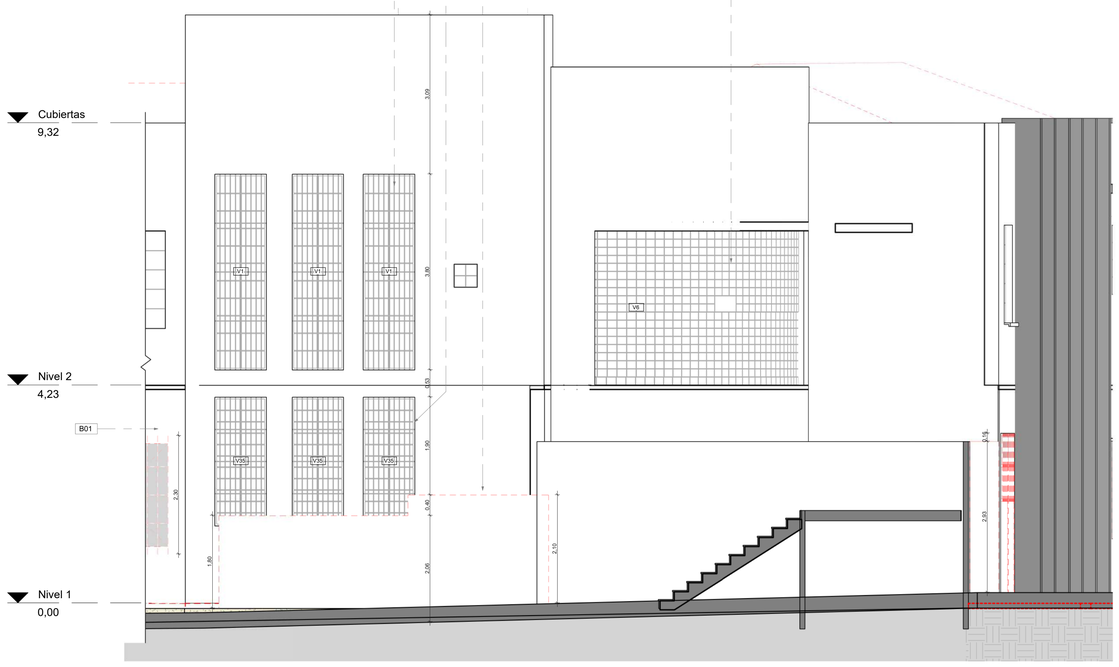



CONTINUACIÓN DE LA PARTE SUPERIOR DEL PLIEGO

## D-Fachada Sur - F1'


**ESC** 1 : 50

| Actividades de demolición | |
|---|---|
| d | Descripción Especificación de Materiales |
| B01 | Ladrillo prensado macizo de 25cm x 12cm x 6cm. "Muros del proyecto inicial ano 1945. Tipo de aparejo: Soga y tizon". |
| DE2 | Demolicion de muros de diferentes tipologias. Incluye cargue, retiro y disposicion de escombros |
| DE3 | Desmontaje de ventaneria existente para restauracion. Incluye embalaje y almacenamiento o traslado al taller |
| DE9 | Desmontaje de rejas metalicas . Incluye cargue, retiro de escombros al sitio aprobado por la autoridad ambiental |

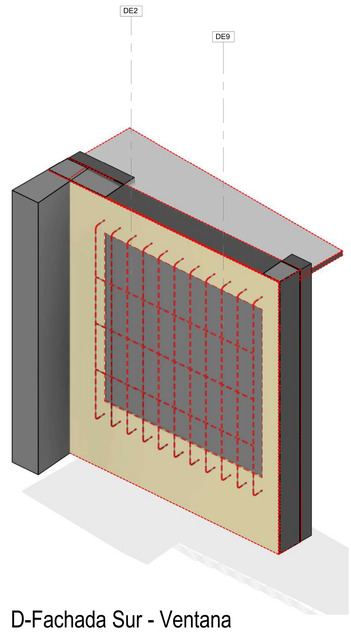


## D-Fachada Sur - Ventana

**ESC** 1:25

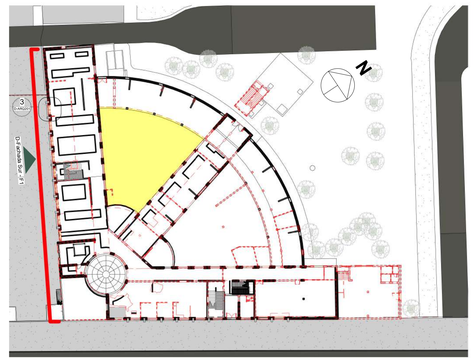


## D-Localización Fachada Sur - F1

**ESC** 1 : 500

EXISTENTE

DEMOLICIÓN Ó DESMONTAJE (VER ETIQUETA)

CONSECUTIVO No: 11 | DE: 57 | VERSIÓN: VC

TIPO DE ESTUDIO: P | PLANO No: D-ARQ-201

NOMBRE DE ARCHIVO RVT: CHSJD-CDF-P-ARQ

NOMBRE DE ARCHIVO PDF Y DWG: CHSJD-CDF-P D-ARQ-201-VC


MINISTERIO DE CULTURA

**CONSORCIO SSER-SJD**

SSER-SJD CONSORCIO
COMPLEJO HOSPITALARIO SAN JUAN DE DIOS

| INTERVENTORÍA | MINISTERIO DE CULTURA |
|---|---|
| DIRECTOR DE INTERVENTORÍA JUAN DIEGO QUINTERO MAT: 25202-32884 | MINISTERIO DE CULTURA MAT: |

**LOCALIZACIÓN GENERAL - GRUPO 3**

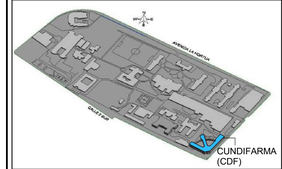


**NOTAS**

**EMITIDO PARA:** PROYECTO

**CONTROL DE VERSIONES**

| V | FECHA | OBSERVACIONES |
|---|---|---|
| A | 06-03-2023 | RADICACIÓN SIPA |
| B | 28-08-2023 | Ajuste de acuerdo a la revisión del Ministerio de Cultura 415-2023 |
| C | 18-12-2023 | Radicación a curaduría |

**CONTROL DE FIRMAS**

| FECHA | PROFESIONAL | FIRMA |
|---|---|---|
| 18-12-2023 | DIRECTOR DE PROYECTO **CLAUDIA BUENO** MAT.: A25121999-52425400 | |
| 18-12-2023 | COORDINADOR DE COSTOS **FERNANDO PALAU** MAT.: 00000-17135 | |
| 18-12-2023 | DIRECTOR/ORDINADOR DE LA ESPECIALIDAD **MAURO ANDRES DIAZ** MAT.: A25108202008-1010160675 | |
| 18-12-2023 | COORDINADOR DE INTERVENTORÍA **MARYI LISSETHE RODRIGUEZ** MAT.: 25202408802 | |

**CONTRATO:** 3053 DE 2022 (GRUPO 3) 12 DE AGOSTO DE 2022

**OBJETO:** REALIZAR LOS ESTUDIOS TÉCNICOS Y PROYECTOS DE RESTAURACIÓN DE LOS EDIFICIOS SALUD MENTAL Y CUNDIFARMA, LOS CUALES HACEN PARTE DEL COMPLEJO HOSPITALARIO SAN JUAN DE DIOS DE BOGOTÁ

**EDIFICIO:** CUNDIFARMA

**DIRECCIÓN:** Carrera 10 No 1-59 sur - Bogotá D.C.


**CONTIENE:** Demolición-Fachada General Sur - F1

| DISEÑÓ: | REVISÓ: | APROBÓ: |
|---|---|---|
| Mauro Andres Diaz | Verificador | Claudia Bueno |
| DIBUJÓ: Sebastian Escobar | FECHA: 18-12-2023 | ESCALA: As indicated |

| NOMBRE DE ARCHIVO RVT: | NOMBRE DE ARCHIVO PDF Y DWG: |
|---|---|
| CHSJD-CDF-P-ARQ | CHSJD-CDF-D-ARQ-201 |

| TIPO DE ESTUDIO: | PLANO No: |
|---|---|
| P | D-ARQ-201 |


| CONSECUTIVO No: | DE: | VERSIÓN: |
|---|---|---|
| 11 | 57 | VC |

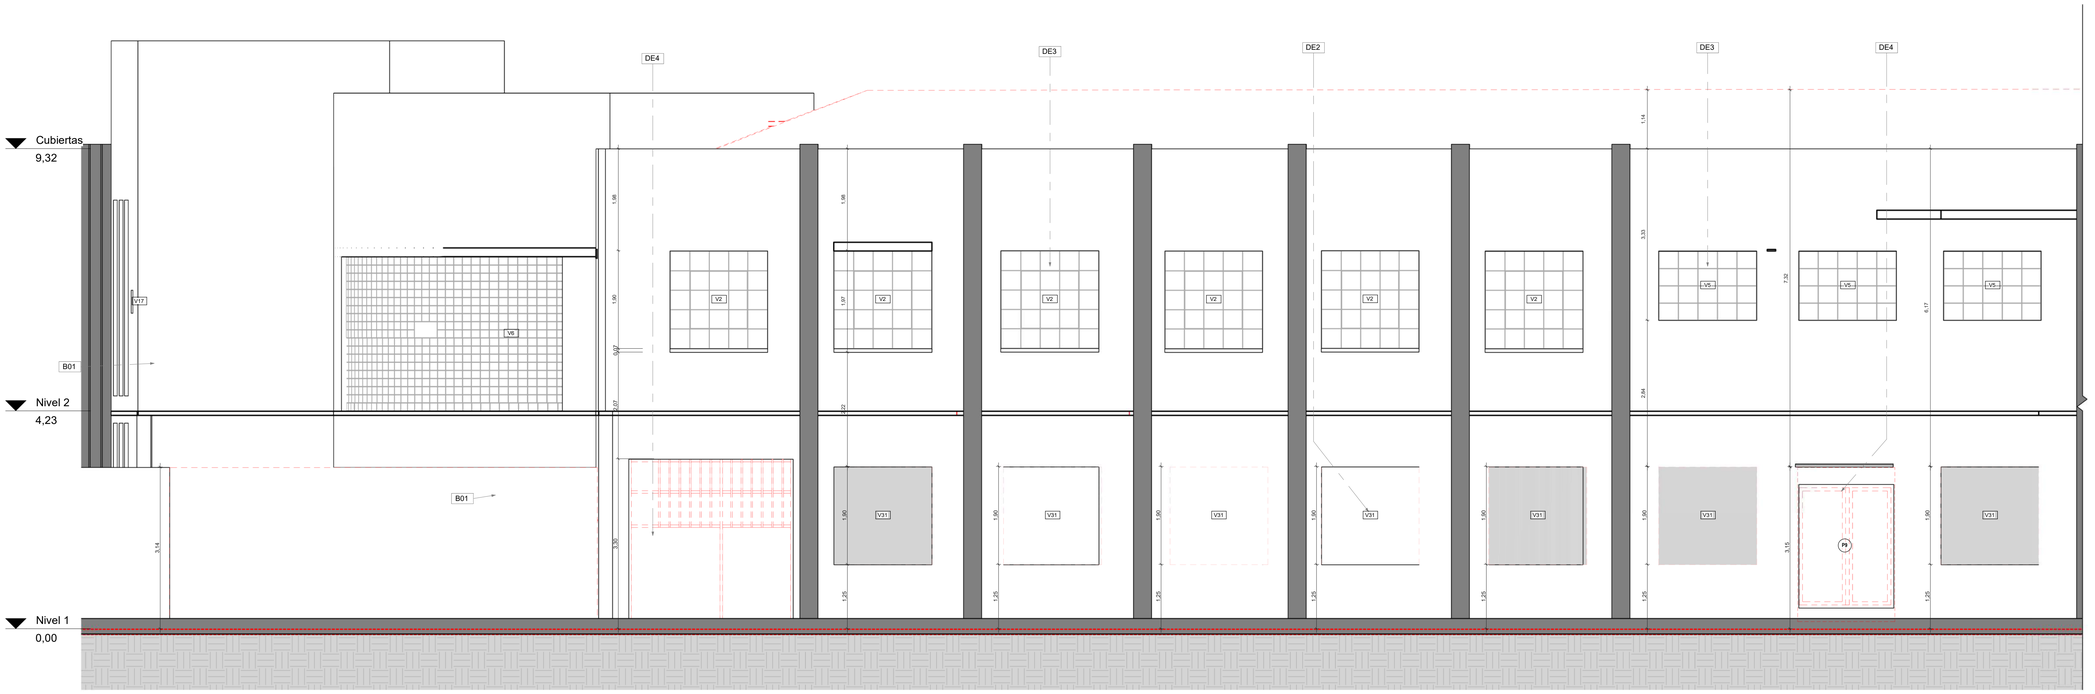


CONTINUA EN LA PARTE INFERIOR DEL PLIEGO

## Demolicion-Fachada Este - F2

**ESC** 1 : 50

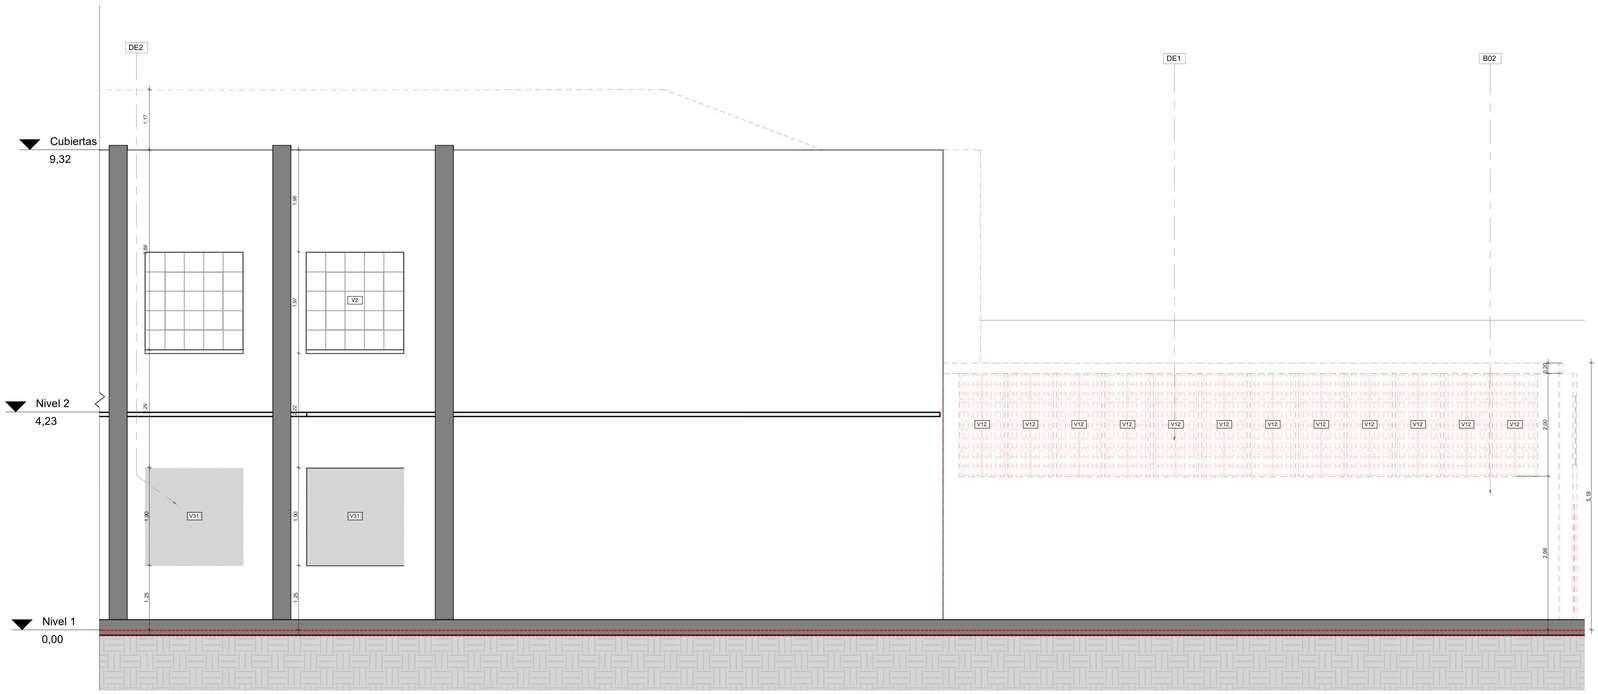



CONTINUACIÓN DE LA PARTE SUPERIOR DEL PLIEGO

## Demolicion-Fachada Este - F2'

**ESC** 1 : 50

| Actividades de demolición | |
|---|---|
| d | Descripción Especificación de Materiales |
| B01 | Ladrillo prensado macizo de 25cm x 12cm x 6cm. "Muros del proyecto inicial ano 1945. Tipo de aparejo: Soga y tizon". |
| B02 | Bloque de ladrillo de tres alveolos #6 40cm x 20cm x 15cm. Muros de reformas posteriores y subdivisiones posteriores. |
| DE1 | Desmontaje de ventaneria existente para reemplazo por ventaneria nueva. Incluye cargue, retiro y disposiciÃ'n de escombros |
| DE2 | Demolicion de muros de diferentes tipologias. Incluye cargue, retiro y disposicion de escombros |
| DE3 | Desmontaje de ventaneria existente para restauracion. Incluye embalaje y almacenamiento o traslado al taller |
| DE4 | Desmontaje de puertas y marcos no patrimoniales o no priorizados. Incluye cargue, retiro de escombros al sitio aprobado por la autoridad ambiental |

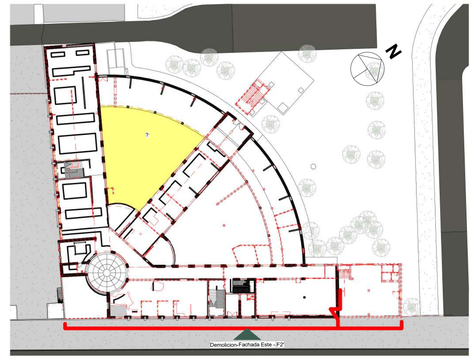


## D-Localización Fachada Este - F2

**ESC** 1 : 500

EXISTENTE

DEMOLICIÓN Ó DESMONTAJE (VER ETIQUETA)

CONSECUTIVO No: 12 | DE: 57 | VERSIÓN: VC

TIPO DE ESTUDIO: P | PLANO No: D-ARQ-202

NOMBRE DE ARCHIVO RVT: CHSJD-CDF-P-ARQ

NOMBRE DE ARCHIVO PDF Y DWG: CHSJD-CDF-P D-ARQ-202-VC


MINISTERIO DE CULTURA

**CONSORCIO SSER-SJD**

SSER-SJD CONSORCIO
COMPLEJO HOSPITALARIO SAN JUAN DE DIOS

| INTERVENTORÍA | MINISTERIO DE CULTURA |
|---|---|
| DIRECTOR DE INTERVENTORÍA<br>JUAN DIEGO QUINTERO<br>MAT: 25202-32884 | MINISTERIO DE CULTURA<br>MAT: |

**LOCALIZACIÓN GENERAL - GRUPO 3**

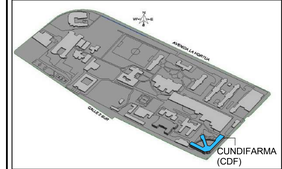


**NOTAS**

**EMITIDO PARA:** PROYECTO

**CONTROL DE VERSIONES**

| V | FECHA | OBSERVACIONES |
|---|---|---|
| A | 06-03-2023 | RADICACIÓN SIPA |
| B | 28-08-2023 | Ajuste de acuerdo a la revisión del Ministerio de Cultura 415-2023 |
| C | 18-12-2023 | Radicación a curaduría |

**CONTROL DE FIRMAS**

| FECHA | PROFESIONAL | FIRMA |
|---|---|---|
| 18-12-2023 | DIRECTOR DE PROYECTO<br>**CLAUDIA BUENO**<br>MAT.: A25121999-52425400 | |
| 18-12-2023 | COORDINADOR DE DISEÑO<br>**FERNANDO PALAU**<br>MAT.: 00000-17135 | |
| 18-12-2023 | DIRECTOR/ORDINADOR DE LA ESPECIALIDAD<br>**MAURO ANDRES DIAZ**<br>MAT.: A25108200801010160675 | |
| 18-12-2023 | COORDINADOR DE INTERVENTORÍA<br>**MARYI LISSETHE RODRIGUEZ**<br>MAT.: 25202408802 | |

**CONTRATO:** 3053 DE 2022 (GRUPO 3)
12 DE AGOSTO DE 2022

**OBJETO:** REALIZAR LOS ESTUDIOS TÉCNICOS Y PROYECTOS DE RESTAURACIÓN DE LOS EDIFICIOS SALUD MENTAL Y CUNDIFARMA, LOS CUALES HACEN PARTE DEL COMPLEJO HOSPITALARIO SAN JUAN DE DIOS DE BOGOTÁ

**EDIFICIO:** CUNDIFARMA

**DIRECCIÓN:** Carrera 10 No 1-59 sur - Bogotá D.C.


**CONTIENE:** Demolición-Fachada General Este - F2

| DISEÑÓ: | REVISÓ: | APROBÓ: |
|---|---|---|
| Mauro Andres Diaz | Verificador | Claudia Bueno |
| DIBUJÓ: | FECHA: | ESCALA: |
| Sebastian Escobar | 18-12-2023 | As indicated |

| NOMBRE DE ARCHIVO RVT: | NOMBRE DE ARCHIVO PDF Y DWG: |
|---|---|
| CHSJD-CDF-P-ARQ | CHSJD-CDF-D-ARQ-202 |

| TIPO DE ESTUDIO: | PLANO No: |
|---|---|
| P | D-ARQ-202 |


| CONSECUTIVO No: | DE: | VERSIÓN: |
|---|---|---|
| 12 | 57 | VC |

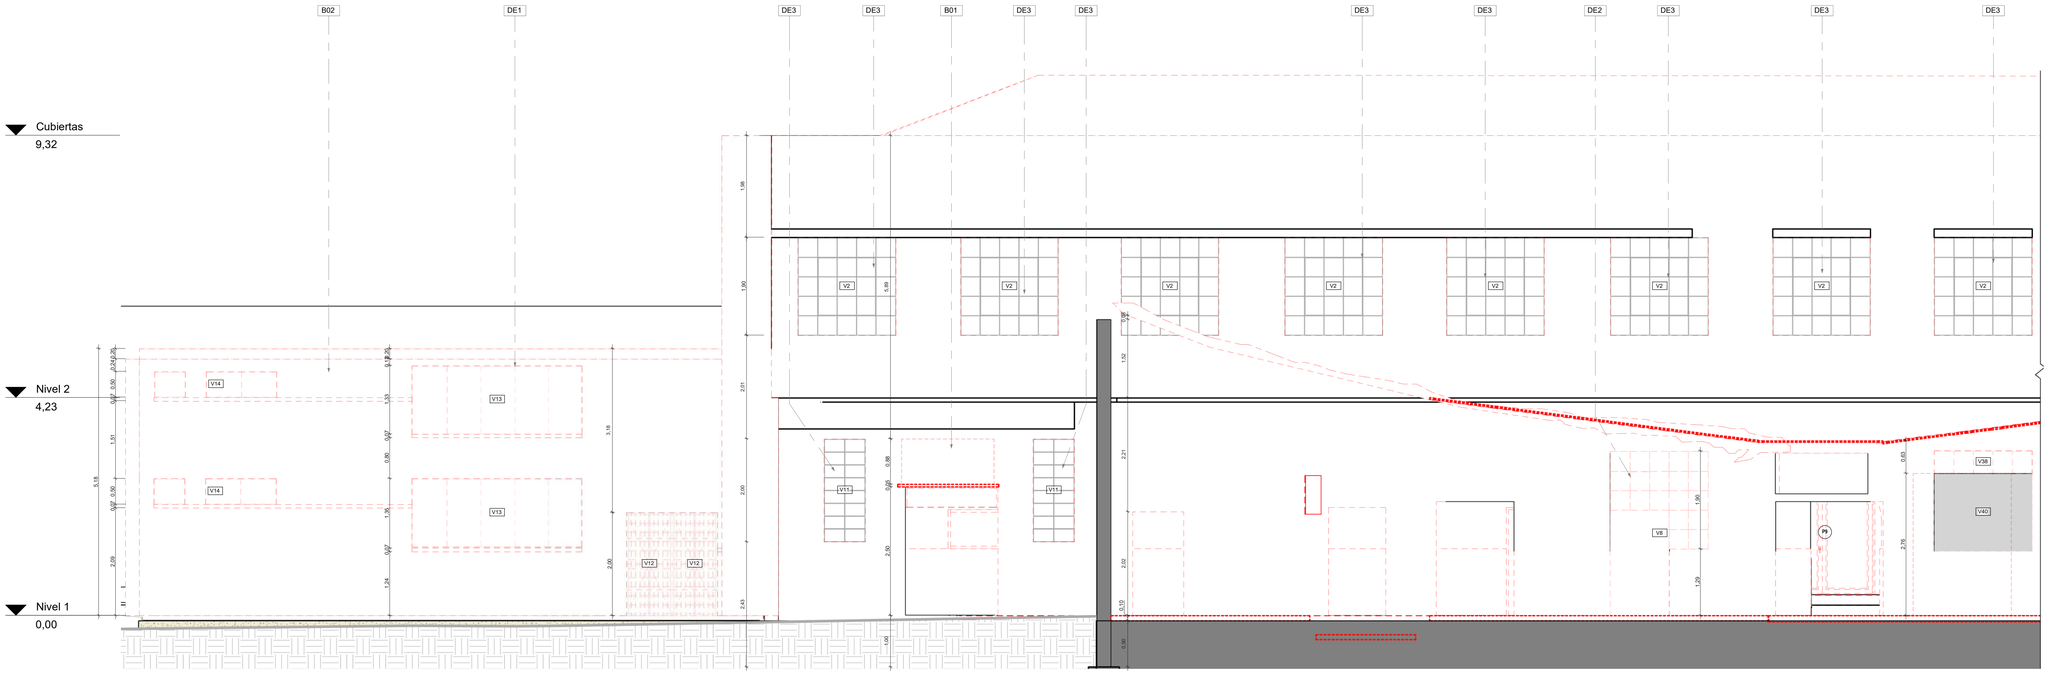


## Demolicion-Fachada Interior - F3

**ESC** 1 : 50

| Actividades de demolición | |
|---|---|
| d | Descripción Especificación de Materiales |
| B01 | Ladrillo prensado macizo de 25cm x 12cm x 6cm. "Muros del proyecto inicial ano 1945. Tipo de aparejo: Soga y tizon". |
| B02 | Bloque de ladrillo de tres alveolos #6 40cm x 20cm x 15cm. Muros de reformas posteriores y subdivisiones posteriores. |
| DE1 | Desmontaje de ventaneria existente para reemplazo por ventaneria nueva. Incluye cargue, retiro y disposiciÃ³n de escombros |
| DE2 | Demolicion de muros de diferentes tipologias. Incluye cargue, retiro y disposicion de escombros |
| DE3 | Desmontaje de ventaneria existente para restauracion. Incluye embalaje y almacenamiento o traslado al taller |

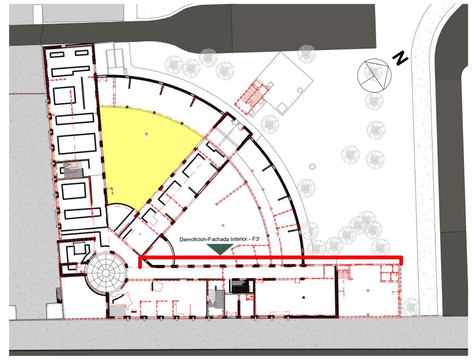


## D-Localización Fachada Interior - F3

**ESC** 1 : 500

EXISTENTE

DEMOLICIÓN Ó DESMONTAJE (VER ETIQUETA)

| | | | |
|---|---|---|---|
| CONSECUTIVO No: 13 | DE: 57 | VERSIÓN: VC | |
| TIPO DE ESTUDIO: P | PLANO No: D-ARQ-203 | | |
| NOMBRE DE ARCHIVO RVT: CHSJD-CDF-P-ARQ | NOMBRE DE ARCHIVO PDF Y DWG: CHSJD-CDF-P D-ARQ-203-VC | | |


MINISTERIO DE CULTURA

**CONSORCIO SSER-SJD**

SSER-SJD CONSORCIO
COMPLEJO HOSPITALARIO SAN JUAN DE DIOS

| INTERVENTORÍA | MINISTERIO DE CULTURA |
|---|---|
| DIRECTOR DE INTERVENTORÍA JUAN DIEGO QUINTERO MAT: 25202-32884 | MINISTERIO DE CULTURA MAT: |

**LOCALIZACIÓN GENERAL - GRUPO 3**

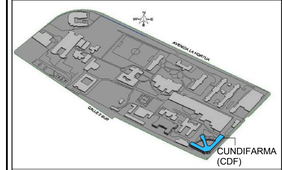


**NOTAS**

**EMITIDO PARA:** PROYECTO

**CONTROL DE VERSIONES**

| V | FECHA | OBSERVACIONES |
|---|---|---|
| A | 06-03-2023 | RADICACIÓN SIPA |
| B | 28-08-2023 | Ajuste de acuerdo a la revisión del Ministerio de Cultura 415-2023 |
| C | 18-12-2023 | Radicación a curaduría |

**CONTROL DE FIRMAS**

| FECHA | PROFESIONAL | FIRMA |
|---|---|---|
| 18-12-2023 | DIRECTOR DE PROYECTO **CLAUDIA BUENO** MAT.: A25121999-52425400 | |
| 18-12-2023 | COORDINADOR DE DISEÑO **FERNANDO PALAU** MAT.: 00000-17135 | |
| 18-12-2023 | DIRECTOR/ARQUITECTO DE LA ESPECIALIDAD **MAURO ANDRES DIAZ** MAT.: A25108200B-1010160675 | |
| 18-12-2023 | COORDINADOR DE INTERVENTORÍA **MARYI LISSETHE RODRIGUEZ** MAT.: 25202408802 | |

**CONTRATO:**
3053 DE 2022 (GRUPO 3)
12 DE AGOSTO DE 2022

**OBJETO:**
REALIZAR LOS ESTUDIOS TÉCNICOS Y PROYECTOS DE RESTAURACIÓN DE LOS EDIFICIOS SALUD MENTAL Y CUNDIFARMA, LOS CUALES HACEN PARTE DEL COMPLEJO HOSPITALARIO SAN JUAN DE DIOS DE BOGOTÁ


**EDIFICIO:**
**CUNDIFARMA**

**DIRECCIÓN:**
**Carrera 10 No 1-59 sur - Bogotá D.C.**

**CONTIENE:**
Demolición-Fachada Interior - F3


| DISEÑÓ: | REVISÓ: | APROBÓ: |
|---|---|---|
| Mauro Andres Diaz | Verificador | Claudia Bueno |
| DIBUJÓ: | FECHA: | ESCALA: |
| Sebastian Escobar | 18-12-2023 | As indicated |

| NOMBRE DE ARCHIVO RVT: | NOMBRE DE ARCHIVO PDF Y DWG: |
|---|---|
| CHSJD-CDF-P-ARQ | CHSJD-CDF-D-ARQ-203 |
| TIPO DE ESTUDIO: P | PLANO No: D-ARQ-203 |
| CONSECUTIVO No: 13 | DE: 57 |
| | VERSIÓN: VC |

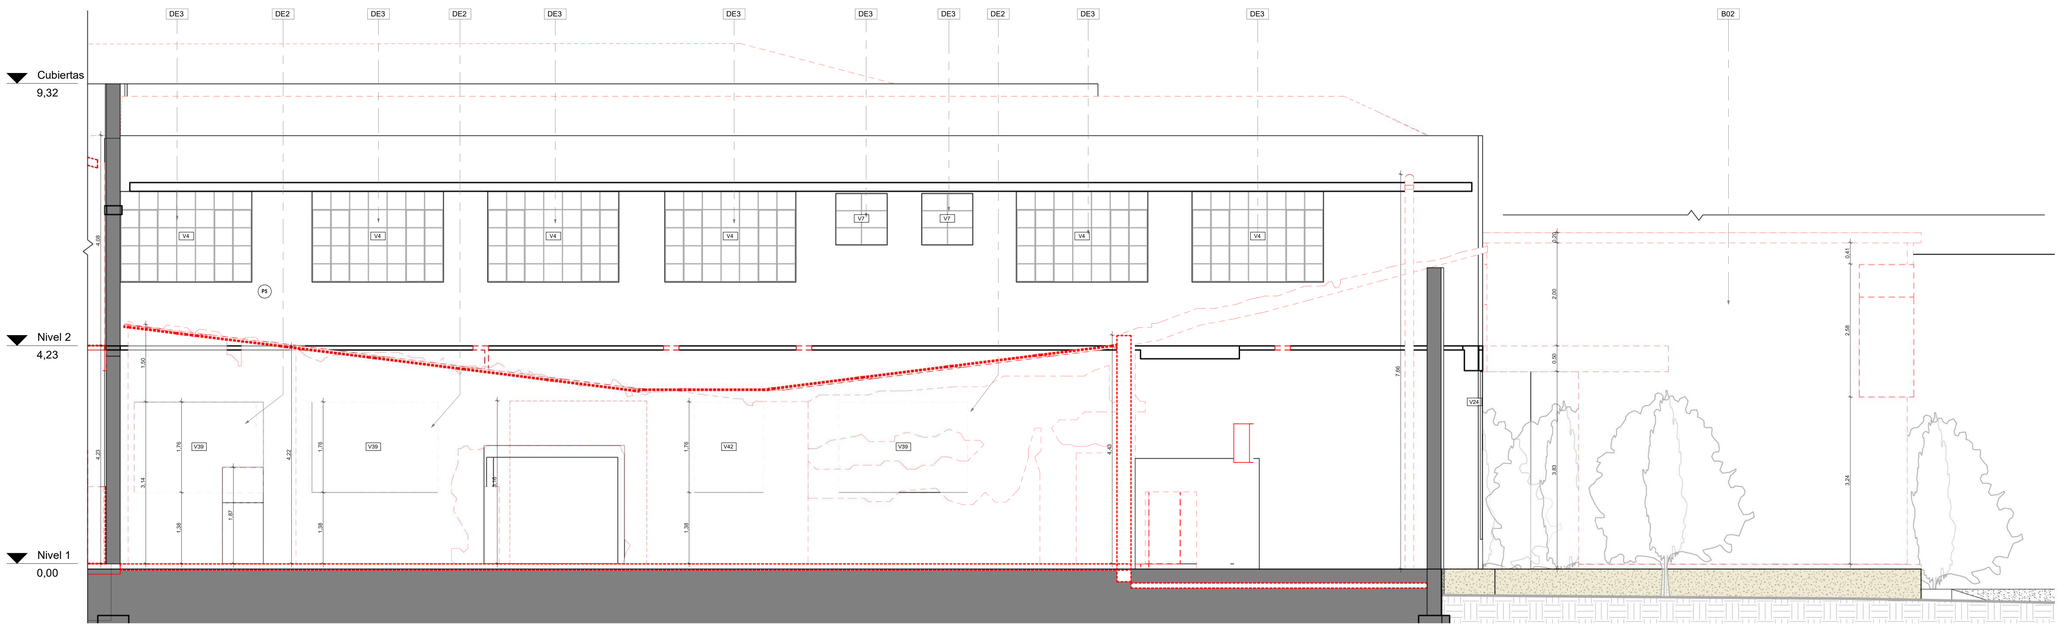


## D-Fachada Interior - F4


**ESC** 1 : 50

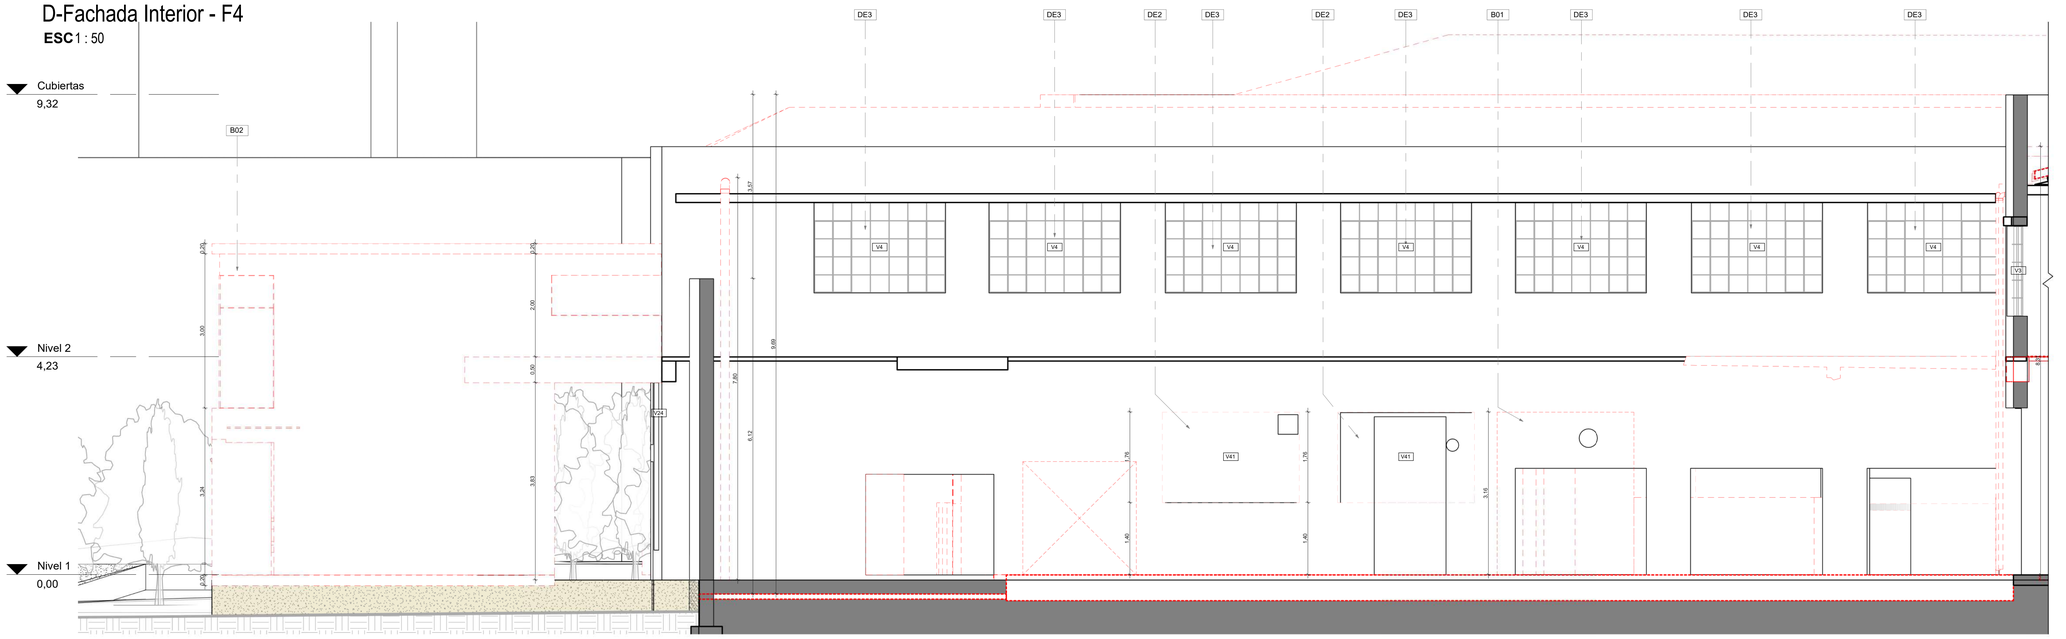


## D-Fachada Interior - F5

**ESC** 1 : 50

| Actividades de demolición | |
|---|---|
| d | Descripción Especificación de Materiales |
| B01 | Ladrillo prensado macizo de 25cm x 12cm x 6cm. "Muros del proyecto inicial ano 1945. Tipo de aparejo: Soga y tizon". |
| B02 | Bloque de ladrillo de tres alveolos #6 40cm x 20cm x 15cm. Muros de reformas posteriores y subdivisiones posteriores. |
| DE2 | Demolicion de muros de diferentes tipologias. Incluye cargue, retiro y disposicion de escombros |
| DE3 | Desmontaje de ventaneria existente para restauracion. Incluye embalaje y almacenamiento o traslado al taller |

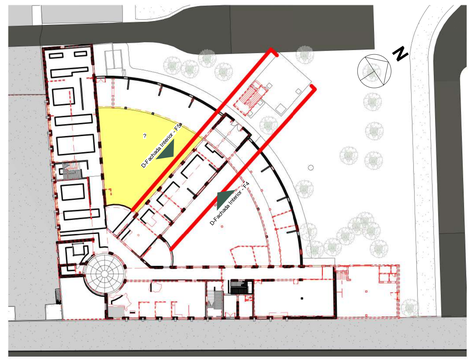


## D-Loc. Fachadas Interiores - F4 & F5

**ESC** 1 : 500

EXISTENTE

DEMOLICIÓN Ó DESMONTAJE (VER ETIQUETA)

| | | |
|---|---|---|
| CONSECUTIVO No: 14 | DE: 57 | VERSIÓN: VC |
| TIPO DE ESTUDIO: P | PLANO No: D-ARQ-204 | |
| NOMBRE DE ARCHIVO RVT: CHSJD-CDF-P-ARQ | NOMBRE DE ARCHIVO PDF Y DWG: CHSJD-CDF-P D-ARQ-204-VC | |


MINISTERIO DE CULTURA

**CONSORCIO SSER-SJD**

SSER-SJD CONSORCIO
COMPLEJO HOSPITALARIO SAN JUAN DE DIOS

| INTERVENTORÍA | MINISTERIO DE CULTURA |
|---|---|
| DIRECTOR DE INTERVENTORÍA JUAN DIEGO QUINTERO MAT: 25202-32884 | MINISTERIO DE CULTURA MAT: |

**LOCALIZACIÓN GENERAL - GRUPO 3**

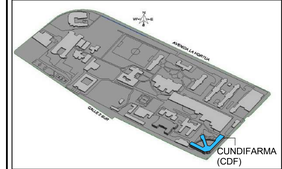


**NOTAS**

**EMITIDO PARA:** PROYECTO

**CONTROL DE VERSIONES**

| V | FECHA | OBSERVACIONES |
|---|---|---|
| A | 06-03-2023 | RADICACIÓN SIPA |
| B | 28-08-2023 | Ajuste de acuerdo a la revisión del Ministerio de Cultura 415-2023 |
| C | 18-12-2023 | Radicación a curaduría |

**CONTROL DE FIRMAS**

| FECHA | PROFESIONAL | FIRMA |
|---|---|---|
| 18-12-2023 | DIRECTOR DE PROYECTO: **CLAUDIA BUENO** MAT.: A25121999-52425400 | |
| 18-12-2023 | COORDINADOR DE EDIFICIO: **FERNANDO PALAU** MAT.: 00000-17135 | |
| 18-12-2023 | DIRECTOR/PROJECTOR DE LA ESPECIALIDAD: **MAURO ANDRES DIAZ** MAT.: A2510820008-1010160675 | |
| 18-12-2023 | COORDINADOR DE INTERVENTORÍA: **MARYI LISSETHE RODRIGUEZ** MAT.: 2520240802 | |

**CONTRATO:**
3053 DE 2022 (GRUPO 3)
12 DE AGOSTO DE 2022

**OBJETO:**
REALIZAR LOS ESTUDIOS TÉCNICOS Y PROYECTOS DE RESTAURACIÓN DE LOS EDIFICIOS SALUD MENTAL Y CUNDIFARMA, LOS CUALES HACEN PARTE DEL COMPLEJO HOSPITALARIO SAN JUAN DE DIOS DE BOGOTÁ


**EDIFICIO:**
**CUNDIFARMA**

**DIRECCIÓN:**
**Carrera 10 No 1-59 sur - Bogotá D.C.**

**CONTIENE:**
Demolición-Fachadas Interiores - F4 & F5


| DISEÑÓ: | REVISÓ: | APROBÓ: |
|---|---|---|
| Mauro Andres Diaz | Verificador | Claudia Bueno |
| DIBUJÓ: Sebastian Escobar | FECHA: 18-12-2023 | ESCALA: As indicated |

| NOMBRE DE ARCHIVO RVT: | NOMBRE DE ARCHIVO PDF Y DWG: |
|---|---|
| CHSJD-CDF-P-ARQ | CHSJD-CDF-D-ARQ-204 |
| TIPO DE ESTUDIO: P | PLANO No: D-ARQ-204 |
| CONSECUTIVO No: 14 | DE: 57 |
| VERSIÓN: VC | |

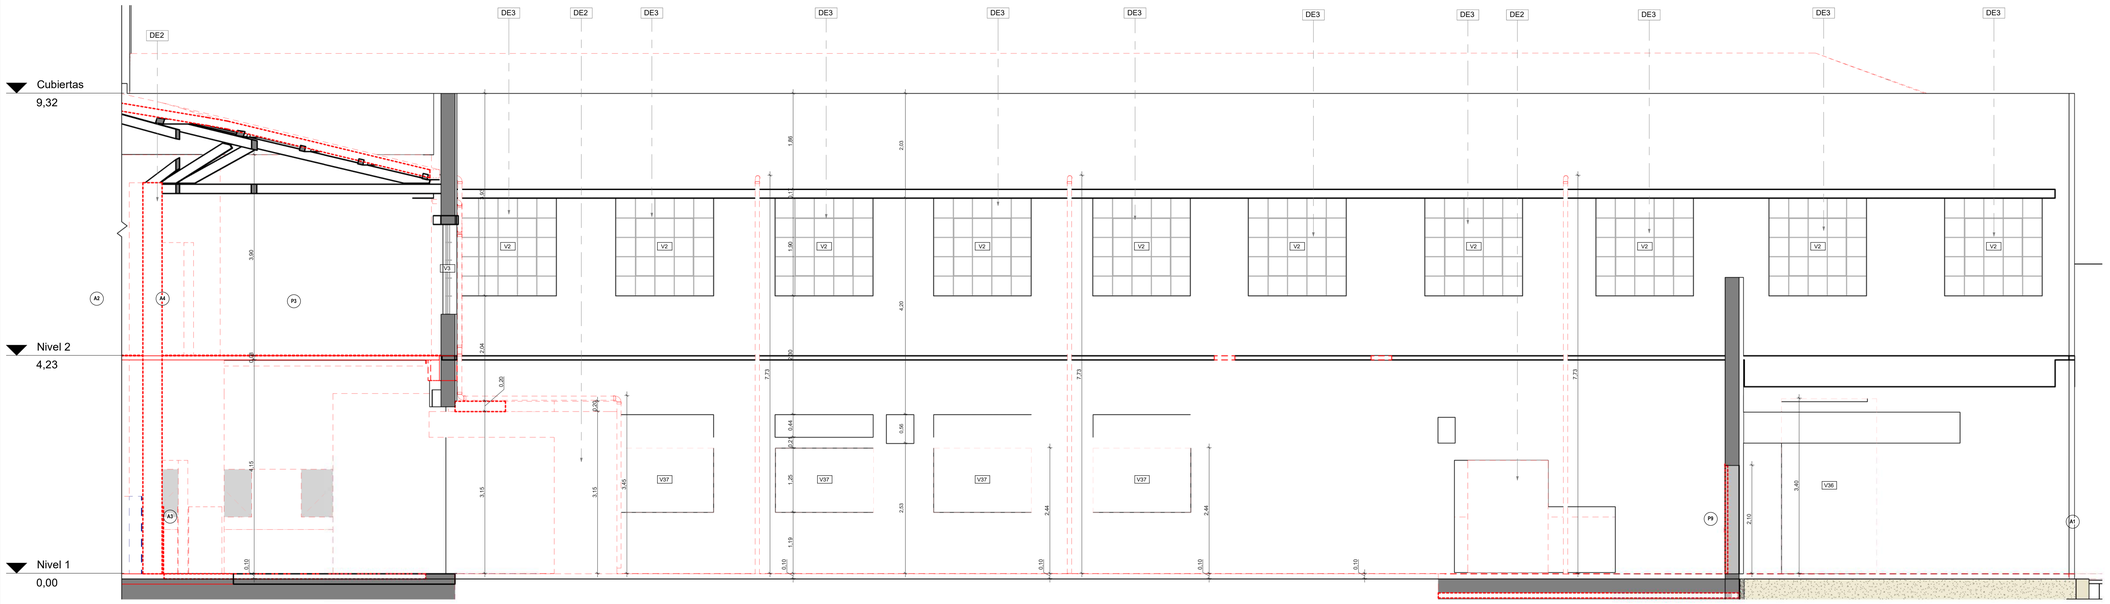



## D-Fachada Interior - F6

**ESC**1 : 50

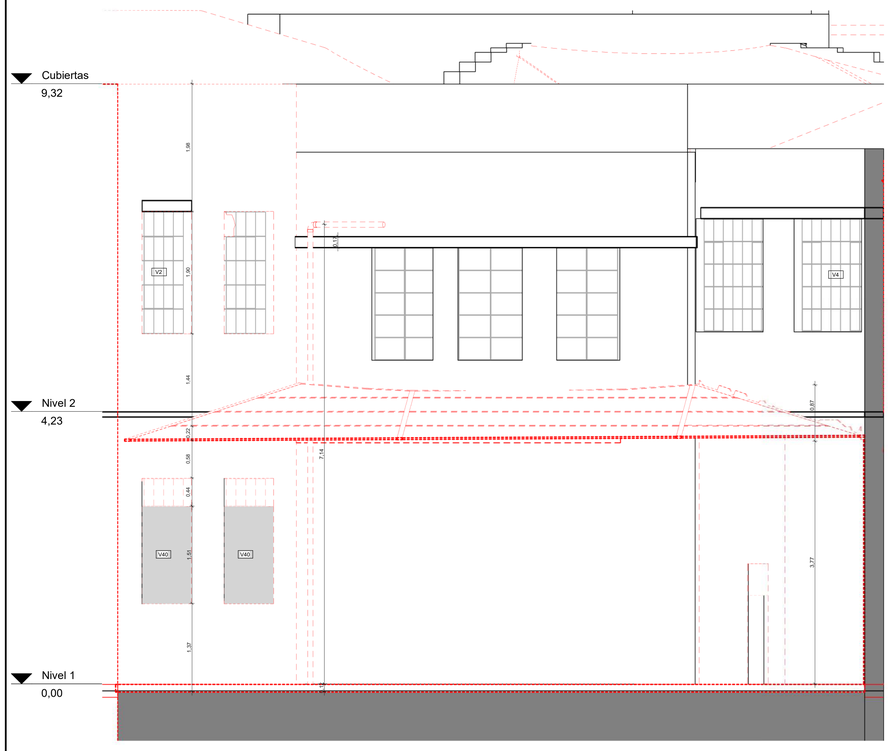


## D-Fachada Interior - F7


**ESC**1 : 40

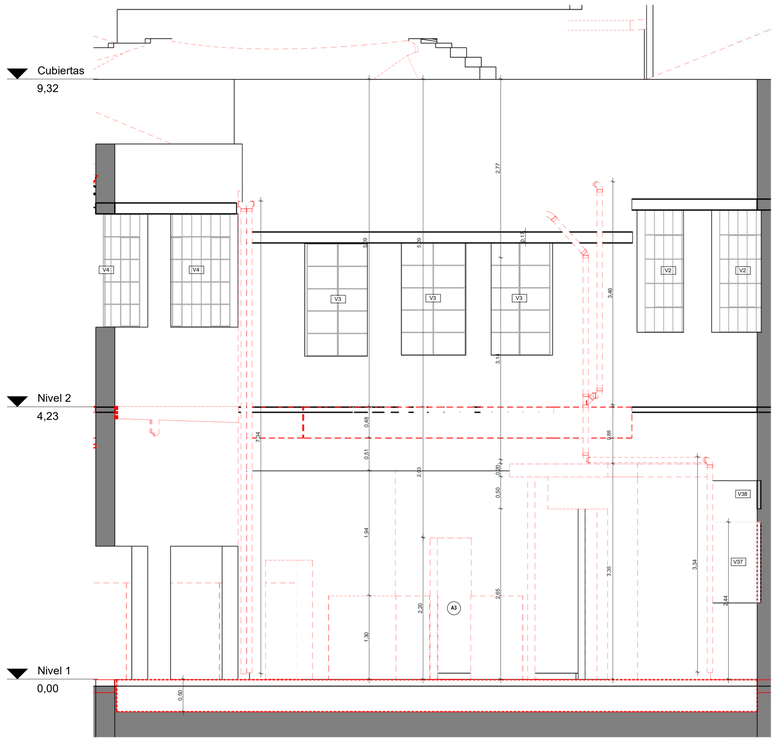


## D-Fachada Interior - F8

**ESC**1 : 40

| Actividades de demolición | |
|---|---|
| d | Descripción Especificación de Materiales |
| DE2 | Demolicion de muros de diferentes tipologias. Incluye cargue, retiro y disposicion de escombros |
| DE3 | Desmontaje de ventaneria existente para restauracion. Incluye embalaje y almacenamiento o traslado al taller |

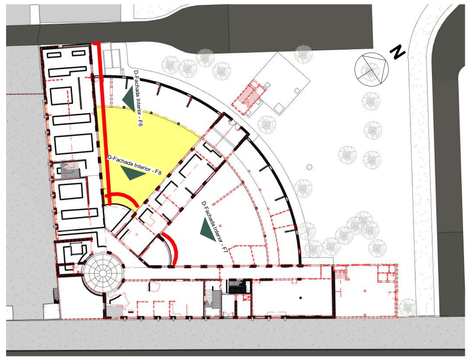


## D-Loc. Fachadas Interiores - F6, F7 & F8

**ESC**1 : 500

EXISTENTE

DEMOLICIÓN Ó DESMONTAJE (VER ETIQUETA)

CONSECUTIVO No: 15 | DE: 57 | VERSIÓN: VC

TIPO DE ESTUDIO: P | PLANO No: D-ARQ-205

NOMBRE DE ARCHIVO RVT: CHSJD-CDF-P-ARQ

NOMBRE DE ARCHIVO PDF Y DWG: CHSJD-CDF-P D-ARQ-205-VC


MINISTERIO DE CULTURA

**CONSORCIO SSER-SJD**

SSER-SJD CONSORCIO
COMPLEJO HOSPITALARIO SAN JUAN DE DIOS

| INTERVENTORÍA | MINISTERIO DE CULTURA |
|---|---|
| DIRECTOR DE INTERVENTORÍA<br>JUAN DIEGO QUINTERO<br>MAT: 25202-32884 | MINISTERIO DE CULTURA<br>MAT: |

**LOCALIZACIÓN GENERAL - GRUPO 3**

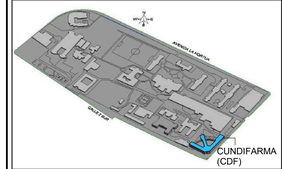


**NOTAS**

**EMITIDO PARA:** PROYECTO

**CONTROL DE VERSIONES**

| V | FECHA | OBSERVACIONES |
|---|---|---|
| A | 06-03-2023 | RADICACIÓN SIPA |
| B | 28-08-2023 | Ajuste de acuerdo a la revisión del Ministerio de Cultura 415-2023 |
| C | 18-12-2023 | Radicación a curaduría |

**CONTROL DE FIRMAS**

| FECHA | PROFESIONAL | FIRMA |
|---|---|---|
| 18-12-2023 | DIRECTOR DE PROYECTO<br>**CLAUDIA BUENO**<br>MAT.: A25121999-52425400 | |
| 18-12-2023 | COORDINADOR DE EQUIPO<br>**FERNANDO PALAU**<br>MAT.: 00000-17135 | |
| 18-12-2023 | DIRECCIÓN/REVISIÓN DE LA ESPECIALIDAD<br>**MAURO ANDRES DIAZ**<br>MAT.: A25108200B-1010160675 | |
| 18-12-2023 | COORDINACIÓN DE INTERVENTORÍA<br>**MARYI LISSETHE RODRIGUEZ**<br>MAT.: 25202408802 | |

**CONTRATO:**
3053 DE 2022 (GRUPO 3)
12 DE AGOSTO DE 2022

**OBJETO:**
REALIZAR LOS ESTUDIOS TÉCNICOS Y PROYECTOS DE RESTAURACIÓN DE LOS EDIFICIOS SALUD MENTAL Y CUNDIFARMA, LOS CUALES HACEN PARTE DEL COMPLEJO HOSPITALARIO SAN JUAN DE DIOS DE BOGOTÁ

**EDIFICIO:** CUNDIFARMA

**DIRECCIÓN:** Carrera 10 No 1-59 sur - Bogotá D.C.


**CONTIENE:** Demolición-Fachadas Interiores - F6, F7 & F8

| DISEÑÓ: | REVISÓ: | APROBÓ: |
|---|---|---|
| Mauro Andres Diaz | Verificador | Claudia Bueno |
| DIBUJÓ: | FECHA: | ESCALA: |
| Sebastian Escobar | 18-12-2023 | As indicated |

NOMBRE DE ARCHIVO RVT: CHSJD-CDF-P-ARQ | NOMBRE DE ARCHIVO PDF Y DWG: CHSJD-CDF-D-ARQ-205


TIPO DE ESTUDIO: P | PLANO No: D-ARQ-205

CONSECUTIVO No: 15 | DE: 57 | VERSIÓN: VC

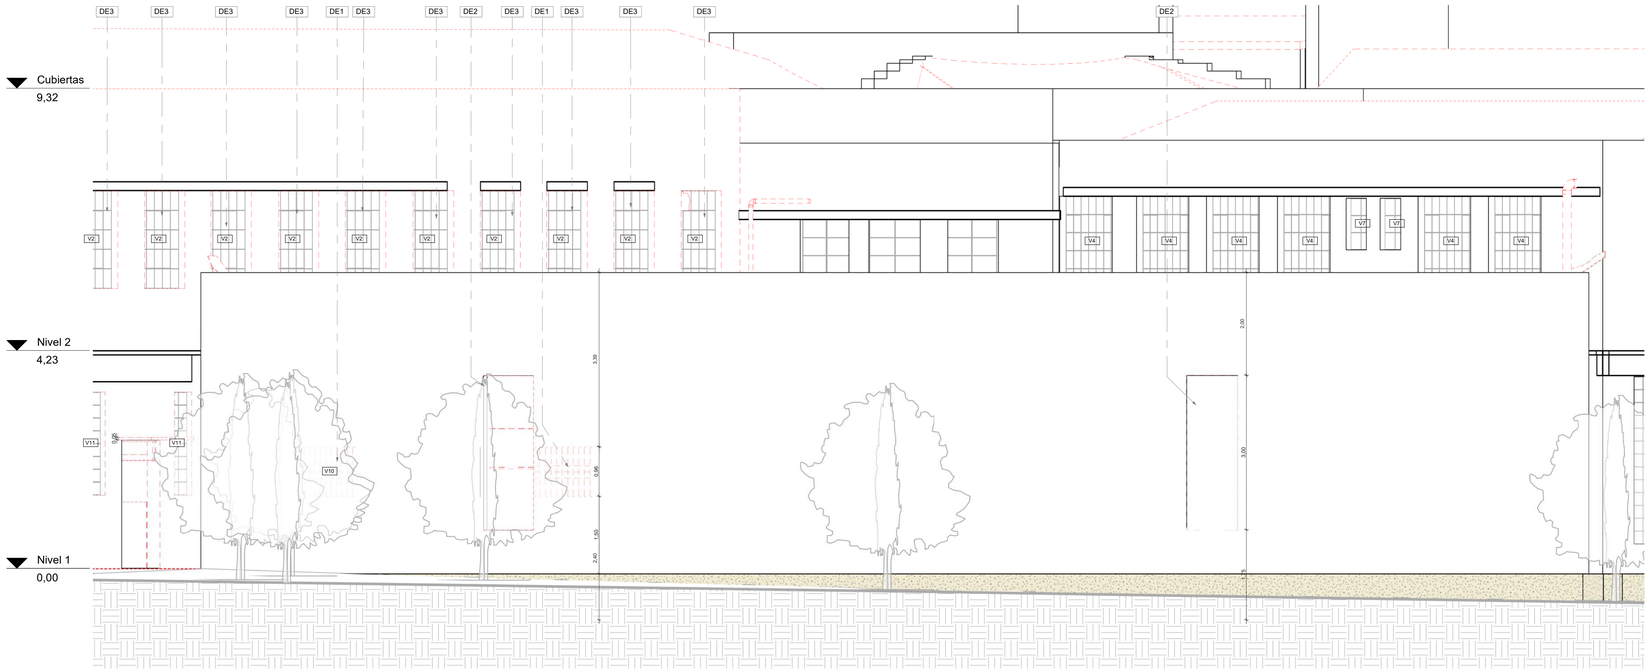


D-Fachada hemiciclo oriental-F9


**ESC** 1 : 50

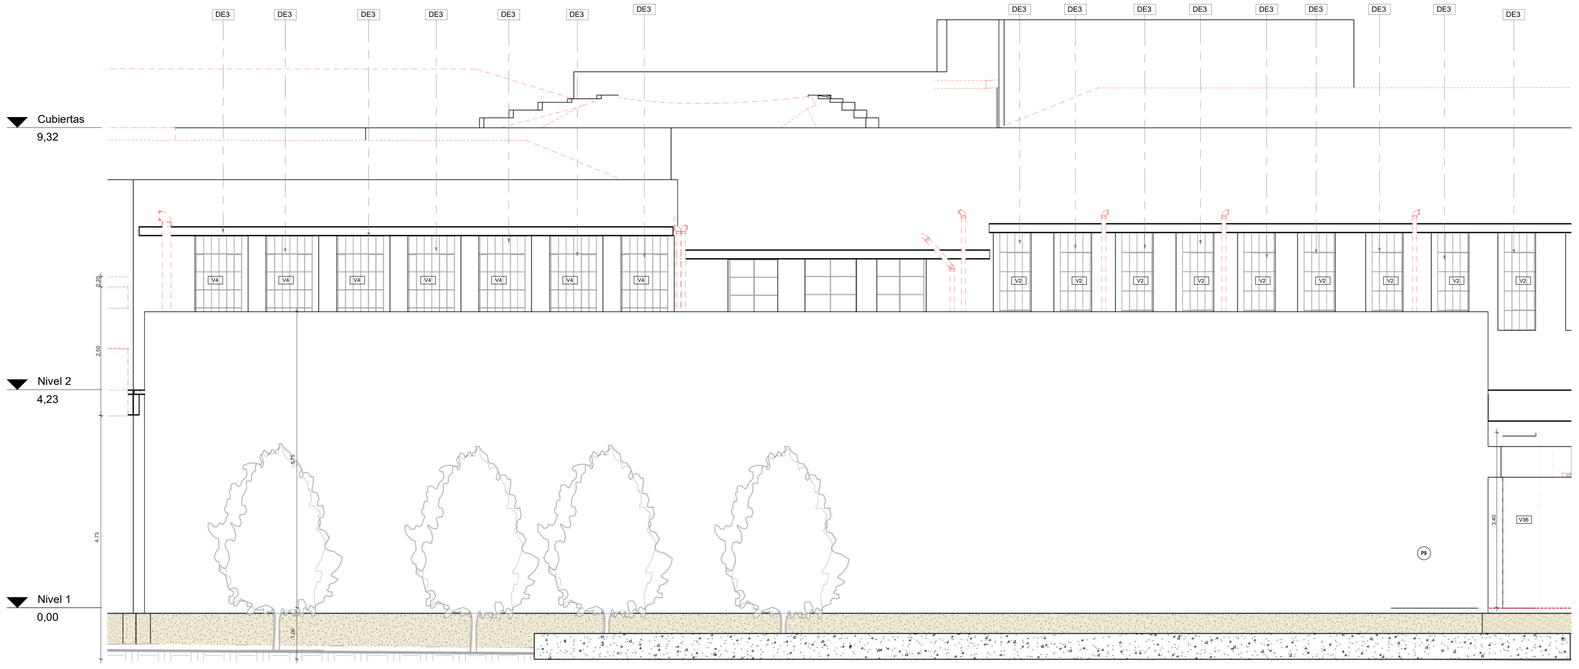


D-Fachada hemiciclo sur- F10

**ESC** 1 : 50

| Actividades de demolición | |
|---|---|
| d | Descripción Especificación de Materiales |
| DE1 | Desmontaje de ventaneria existente para reemplazo por ventaneria nueva. Incluye cargue, retiro y disposiciÃ³n de escombros |
| DE2 | Demolicion de muros de diferentes tipologías. Incluye cargue, retiro y disposicion de escombros |
| DE3 | Desmontaje de ventaneria existente para restauracion. Incluye embalaje y almacenamiento o traslado al taller |

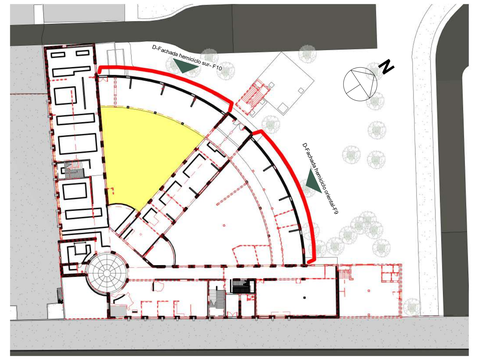


D-Localización Fachada Sur - F9-F10

**ESC** 1 : 500

EXISTENTE

DEMOLICIÓN Ó DESMONTAJE (VER ETIQUETA)

CONSECUTIVO No: 16 | DE: 57 | VERSIÓN: VC

TIPO DE ESTUDIO: P | PLANO No: D-ARQ-206

NOMBRE DE ARCHIVO RVT: CHSJD-CDF-P-ARQ

NOMBRE DE ARCHIVO PDF Y DWG: CHSJD-CDF-P D-ARQ-206-VC


MINISTERIO DE CULTURA

**CONSORCIO SSER-SJD**

SSER-SJD CONSORCIO
COMPLEJO HOSPITALARIO SAN JUAN DE DIOS

| INTERVENTORÍA | MINISTERIO DE CULTURA |
|---|---|
| DIRECTOR DE INTERVENTORÍA JUAN DIEGO QUINTERO MAT: 25202-32884 | MINISTERIO DE CULTURA MAT: |

**LOCALIZACIÓN GENERAL - GRUPO 3**

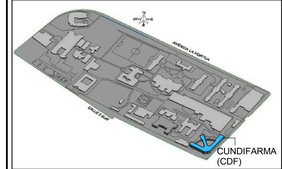


**NOTAS**

**EMITIDO PARA:** PROYECTO

**CONTROL DE VERSIONES**

| V | FECHA | OBSERVACIONES |
|---|---|---|
| A | 06-03-2023 | RADICACIÓN SIPA |
| B | 28-08-2023 | Ajuste de acuerdo a la revisión del Ministerio de Cultura 415-2023 |
| C | 18-12-2023 | Radicación a curaduría |

**CONTROL DE FIRMAS**

| FECHA | PROFESIONAL | FIRMA |
|---|---|---|
| 18-12-2023 | DIRECTOR DE PROYECTO **CLAUDIA BUENO** MAT.: A25121999-52425400 | |
| 18-12-2023 | COORDINADOR DE COSTOS **FERNANDO PALAU** MAT.: 00000-17135 | |
| 18-12-2023 | DIRECTOR/ORDINADOR DE LA ESPECIALIDAD **MAURO ANDRES DIAZ** MAT.: A25108200801010160675 | |
| 18-12-2023 | COORDINADOR DE INTERVENTORÍA **MARYI LISSETHE RODRIGUEZ** MAT.: 25202408802 | |

**CONTRATO:** 3053 DE 2022 (GRUPO 3)
12 DE AGOSTO DE 2022

**OBJETO:** REALIZAR LOS ESTUDIOS TÉCNICOS Y PROYECTOS DE RESTAURACIÓN DE LOS EDIFICIOS SALUD MENTAL Y CUNDIFARMA, LOS CUALES HACEN PARTE DEL COMPLEJO HOSPITALARIO SAN JUAN DE DIOS DE BOGOTÁ

**EDIFICIO:** CUNDIFARMA

**DIRECCIÓN:** Carrera 10 No 1-59 sur - Bogotá D.C.


**CONTIENE:** Demolición-Fachadas hemiciclos

| DISEÑÓ: | REVISÓ: | APROBÓ: |
|---|---|---|
| Mauro Andres Diaz | Verificador | Claudia Bueno |
| DIBUJÓ: Sebastian Escobar | FECHA: 18-12-2023 | ESCALA: As indicated |

| NOMBRE DE ARCHIVO RVT: | NOMBRE DE ARCHIVO PDF Y DWG: |
|---|---|
| CHSJD-CDF-P-ARQ | CHSJD-CDF-D-ARQ-206 |

| TIPO DE ESTUDIO: | PLANO No: |
|---|---|
| P | D-ARQ-206 |

| CONSECUTIVO No: | DE: | VERSIÓN: |
|---|---|---|
| 16 | 57 | VC |

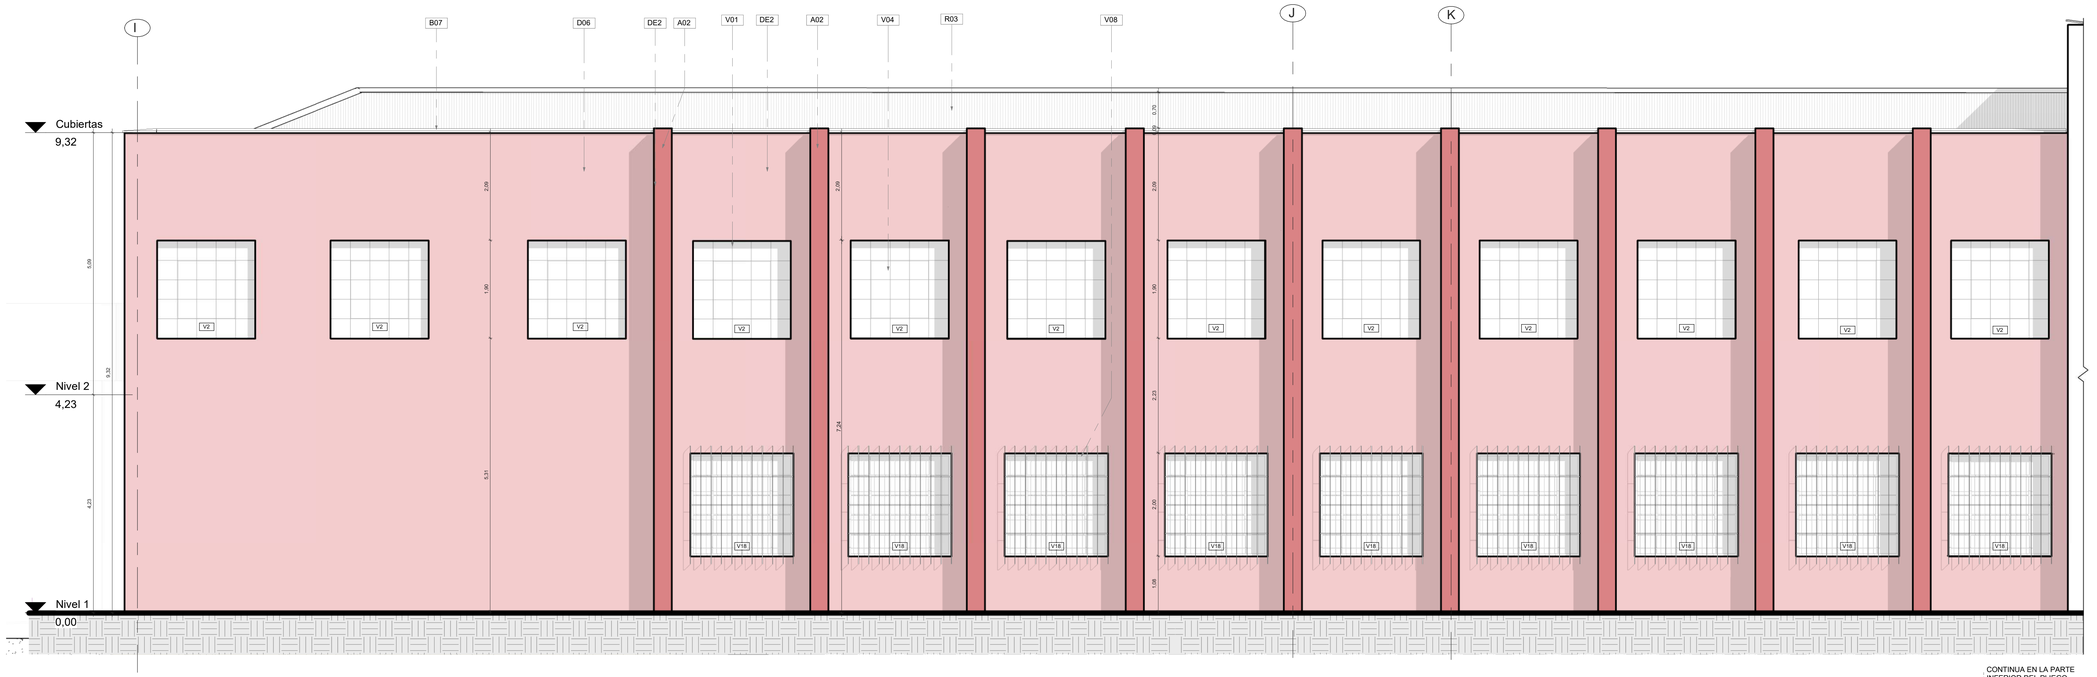



## P-Fachada Sur - F1

**ESC** 1 : 50





## P-Fachada Sur - F1'

**ESC** 1 : 50

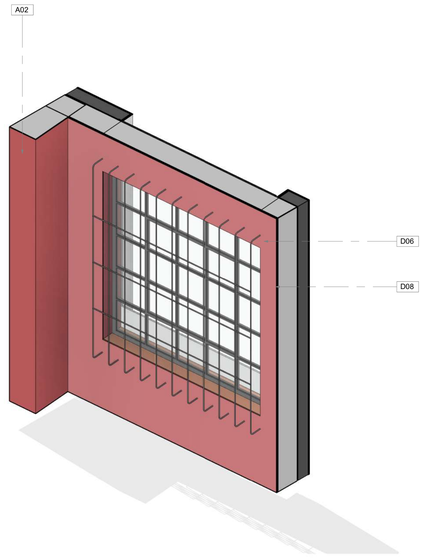


## P-Fachada Sur - Ventana

VER DETALLES DE FACHADA EN LOS PLANOS CHSJD-CDF-P-ARQ-501-CORTE POR FACHADA 1 Y CHSJD-CDF-P-ARQ-502-CORTE POR FACHADA 2

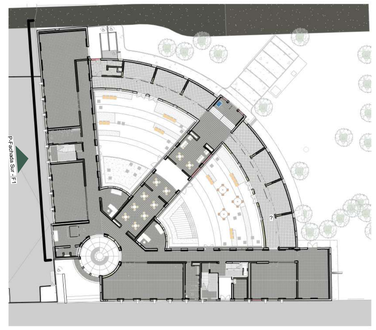

## P-Localización Fachada Sur - F1

**ESC** 1 : 500

| Especificaciones Técnicas | |
|---|---|
| Código | Descripción Especificación de Materiales |
| A02 | Machones en ladrillo prensado macizo de 25cm x 12cm x 6cm (forma del machon en "T"). Elemento estructural del proyecto inicial ano 1945. |
| B01 | Ladrillo prensado macizo de 25cm x 12cm x 6cm. "Muros del proyecto inicial ano 1945. Tipo de aparejo: Soga y tizon". |
| B07 | Mantenimiento de alfajÃ-a en ladrillo lavada con jabÃ³n neutro y aplicaciÃ³n e hidrÃ³fugo para materiales petreos. |
| D06 | Acabado exterior con panete de mortero de cal y puzzolana |
| D08 | Pintura pintura a base de silicato de potasio color rojo bermellon |
| DE2 | Demolicion de muros de diferentes tipologias. Incluye cargue, retiro y disposicion de escombros |
| P01 | Puerta plana en vidrio templado biselado E=15mm, puntos de anclaje con separadores de acero inoxidable y sistema de pivote tubular. |
| R03 | Teja en fibrocemento |
| V01 | Restauracion de la ventaneria que comprende soldadura en puntos sueltos, masillado, lijado, sellos perimetral interno y externo, anticorrosivo, pintura, limpieza de vidrios existentes y reemplazo de los faltantes |
| V04 | Ventanas nueva con perfiles laminados en frio de 1.5mm de espesor y 50mm de profundidad. Pisavidrio interior en acero, clipado sobre tornillos autoperforantes ocultos. Acabado pintura liquida poliuretano 60micras o electrostatica al horno 60 micras de color gris |
| V06 | Ventana en vitro bloque |
| V08 | Restauracion de rejas tubulares en acero que comprende masillado, lijado, sellos perimetral interno y externo, anticorrosivo y pintura |

| | | | |
|---|---|---|---|
| CONSECUTIVO No: 17 | DE: 55 | VERSIÓN: VC | |
| TIPO DE ESTUDIO: P | PLANO No: P-ARQ-207 | | |
| NOMBRE DE ARCHIVO RVT: CHSJD-CDF-P-ARQ | NOMBRE DE ARCHIVO PDF Y DWG: CHSJD-CDF-P P-ARQ-207-VC | | |


**MINISTERIO DE CULTURA**

**CONSORCIO SSER-SJD**

SSER-SJD CONSORCIO
COMPLEJO HOSPITALARIO SAN JUAN DE DIOS

| INTERVENTORÍA | MINISTERIO DE CULTURA |
|---|---|
| DIRECTOR DE INTERVENTORÍA<br>JUAN DIEGO QUINTERO<br>MAT: 25202-32884 | MINISTERIO DE CULTURA<br>MAT: |

**LOCALIZACIÓN GENERAL - GRUPO 3**

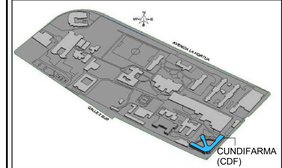


**NOTAS**

**EMITIDO PARA:** PROYECTO

**CONTROL DE VERSIONES**

| V | FECHA | OBSERVACIONES |
|---|---|---|
| A | 06-03-2023 | RADICACIÓN SIPA |
| B | 28-08-2023 | Ajuste de acuerdo a la revisión del Ministerio de Cultura 415-2023 |
| C | 18-12-2023 | Radicación a curaduría |

**CONTROL DE FIRMAS**

| FECHA | PROFESIONAL | FIRMA |
|---|---|---|
| 18-12-2023 | DIRECTOR DE PROYECTO<br>**CLAUDIA BUENO**<br>MAT.: A25-121999-52425400 | |
| 18-12-2023 | COORDINACIÓN DE COSTOS<br>**FERNANDO PALAU**<br>MAT.: 00000-171135 | |
| 18-12-2023 | DIRECTOR/COORDINADOR DE LA ESPECIALIDAD<br>**MAURO ANDRES DIAZ**<br>MAT.: A25108220208-1010160675 | |
| 18-12-2023 | COORDINACIÓN DE DOCUMENTACIÓN<br>**MARYI LISSETHE RODRIGUEZ**<br>MAT.: 2520240802 | |

**CONTRATO:**
3053 DE 2022 (GRUPO 3)
12 DE AGOSTO DE 2022

**OBJETO:**
REALIZAR LOS ESTUDIOS TÉCNICOS Y PROYECTOS DE RESTAURACIÓN DE LOS EDIFICIOS SALUD MENTAL Y CUNDIFARMA, LOS CUALES HACEN PARTE DEL COMPLEJO HOSPITALARIO SAN JUAN DE DIOS DE BOGOTÁ

**EDIFICIO:** **CUNDIFARMA**

**DIRECCIÓN:** **Carrera 10 No 1-59 sur - Bogotá D.C.**


**CONTIENE:** Fachada General Sur - F1

| DISEÑÓ: | REVISÓ: | APROBÓ: |
|---|---|---|
| Mauro Andres Diaz | Verificador | Claudia Bueno |
| DIBUJÓ: | FECHA: | ESCALA: |
| Sebastian Escobar | 18-12-2023 | As indicated |

| NOMBRE DE ARCHIVO RVT: | NOMBRE DE ARCHIVO PDF Y DWG: |
|---|---|
| CHSJD-CDF-P-ARQ | CHSJD-CDF-P-ARQ-207 |

| TIPO DE ESTUDIO: | PLANO No: |
|---|---|
| P | P-ARQ-207 |

| CONSECUTIVO No: | DE: | VERSIÓN: |
|---|---|---|
| 17 | 55 | VC |

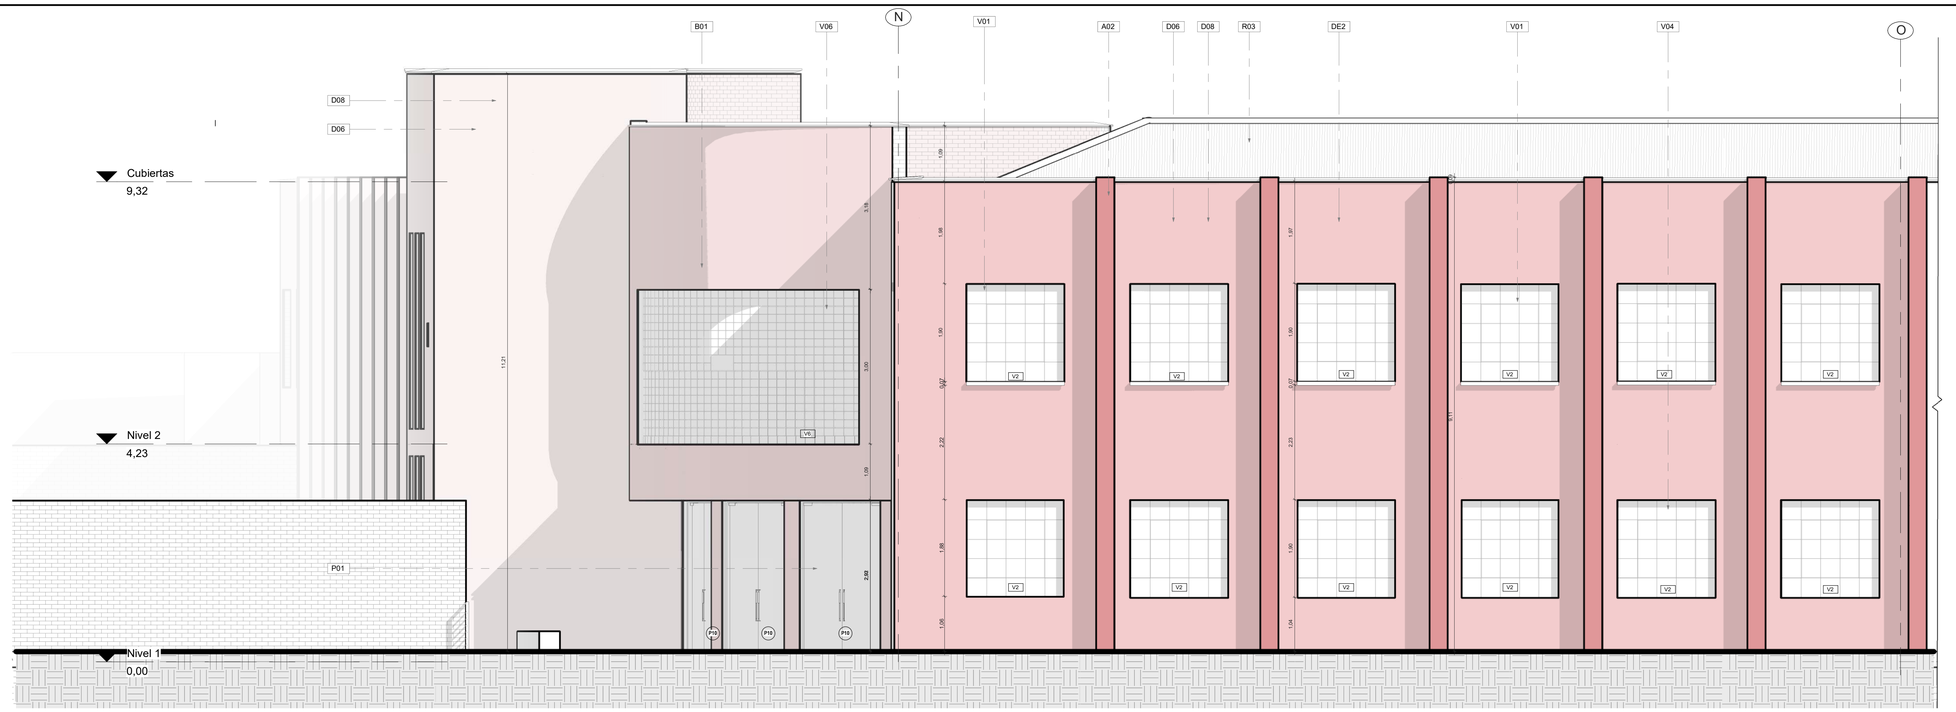


CONTINUA EN LA PARTE INFERIOR DEL PLIEGO

## P-Fachada Este - F2


**ESC** 1 : 50




CONTINUACIÓN DE LA PARTE SUPERIOR DEL PLIEGO

## P-Fachada Este - F2'

**ESC** 1 : 50

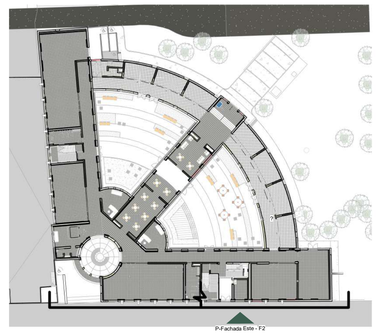


## P-Localización Fachada Este - F2

**ESC** 1 : 500

| Especificaciones Técnicas | |
|---|---|
| Código | Descripción Especificación de Materiales |
| A02 | Machones en ladrillo prensado macizo de 25cm x 12cm x 6cm (forma del machon en "T"). Elemento estructural del proyecto inicial ano 1945. |
| B01 | Ladrillo prensado macizo de 25cm x 12cm x 6cm. "Muros del proyecto inicial ano 1945. Tipo de aparejo: Soga y tizon" |
| D06 | Acabado exterior con panete de mortero de cal y puzzolana |
| D08 | Pintura pintura a base de silicato de potasio color rojo bermellon |
| DE2 | Demolicion de muros de diferentes tipologias. Incluye cargue, retiro y disposicion de escombros |
| P01 | Puerta plana en vidrio templado biselado E=15mm, puntos de anclaje con separadores de acero inoxidable y sistema de pivote tubular. |
| P02 | Puerta en vidrio con marco en aluminio. |
| R03 | Teja en fibrocemento |
| V01 | Restauracion de la ventaneria que comprende soldadura en puntos sueltos, masillado, lijado, sellos perimetral interno y externo, anticorrosivo, pintura, limpieza de vidrios existentes y reemplazo de los faltantes |
| V04 | Ventanas nueva con perfiles laminados en frio de 1.5mm de espesor y 50mm de profundidad. Pisavidrio interior en acero, clipado sobre tornillos autoperforantes ocultos. Acabado pintura liquida poliuretano 60micras o electrostatica al horno 60 micras de color gris |
| V06 | Ventana en vitro bloque |

| | | | |
|---|---|---|---|
| CONSECUTIVO No: 18 | DE: 55 | VERSIÓN: VC | |
| TIPO DE ESTUDIO: P | PLANO No: P-ARQ-208 | | |
| NOMBRE DE ARCHIVO RVT: CHSJD-CDF-P-ARQ | NOMBRE DE ARCHIVO PDF Y DWG: CHSJD-CDF-P P-ARQ-208-VC | | |


MINISTERIO DE CULTURA

**CONSORCIO SSER-SJD**

SSER-SJD CONSORCIO
COMPLEJO HOSPITALARIO SAN JUAN DE DIOS

| INTERVENTORÍA | MINISTERIO DE CULTURA |
|---|---|
| DIRECTOR DE INTERVENTORÍA<br>JUAN DIEGO QUINTERO<br>MAT: 25202-32884 | MINISTERIO DE CULTURA<br>MAT: |

**LOCALIZACIÓN GENERAL - GRUPO 3**

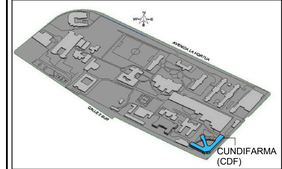


**NOTAS**

**EMITIDO PARA:** PROYECTO

**CONTROL DE VERSIONES**

| V | FECHA | OBSERVACIONES |
|---|---|---|
| A | 06-03-2023 | RADICACIÓN SIPA |
| B | 28-08-2023 | Ajuste de acuerdo a la revisión del Ministerio de Cultura 415-2023 |
| C | 18-12-2023 | Radicación a curaduría |

**CONTROL DE FIRMAS**

| FECHA | PROFESIONAL | FIRMA |
|---|---|---|
| 18-12-2023 | DIRECTOR DE PROYECTO<br>**CLAUDIA BUENO**<br>MAT.: A25121999-52425400 | |
| 18-12-2023 | COORDINADOR DE DATOS<br>**FERNANDO PALAU**<br>MAT.: 00000-17135 | |
| 18-12-2023 | DIRECTOR/ORDINADOR DE LA ESPECIALIDAD<br>**MAURO ANDRES DIAZ**<br>MAT.: A25108202008-1010160675 | |
| 18-12-2023 | COORDINADOR DE INTERVENTORÍA<br>**MARYI LISSETHE RODRIGUEZ**<br>MAT.: 25202408802 | |

**CONTRATO:** 3053 DE 2022 (GRUPO 3)
12 DE AGOSTO DE 2022

**OBJETO:** REALIZAR LOS ESTUDIOS TÉCNICOS Y PROYECTOS DE RESTAURACIÓN DE LOS EDIFICIOS SALUD MENTAL Y CUNDIFARMA, LOS CUALES HACEN PARTE DEL COMPLEJO HOSPITALARIO SAN JUAN DE DIOS DE BOGOTÁ

**EDIFICIO:** CUNDIFARMA


**DIRECCIÓN:** Carrera 10 No 1-59 sur - Bogotá D.C.

**CONTIENE:** Fachada General Este - F2

| DISEÑÓ: | REVISÓ: | APROBÓ: |
|---|---|---|
| Mauro Andres Diaz | Verificador | Claudia Bueno |
| DIBUJÓ: Sebastian Escobar | FECHA: 18-12-2023 | ESCALA: As indicated |


| NOMBRE DE ARCHIVO RVT: | NOMBRE DE ARCHIVO PDF Y DWG: |
|---|---|
| CHSJD-CDF-P-ARQ | CHSJD-CDF-P-ARQ-208 |

| TIPO DE ESTUDIO: | PLANO No: | |
|---|---|---|
| P | P-ARQ-208 | |
| CONSECUTIVO No: 18 | DE: 55 | VERSIÓN: VC |

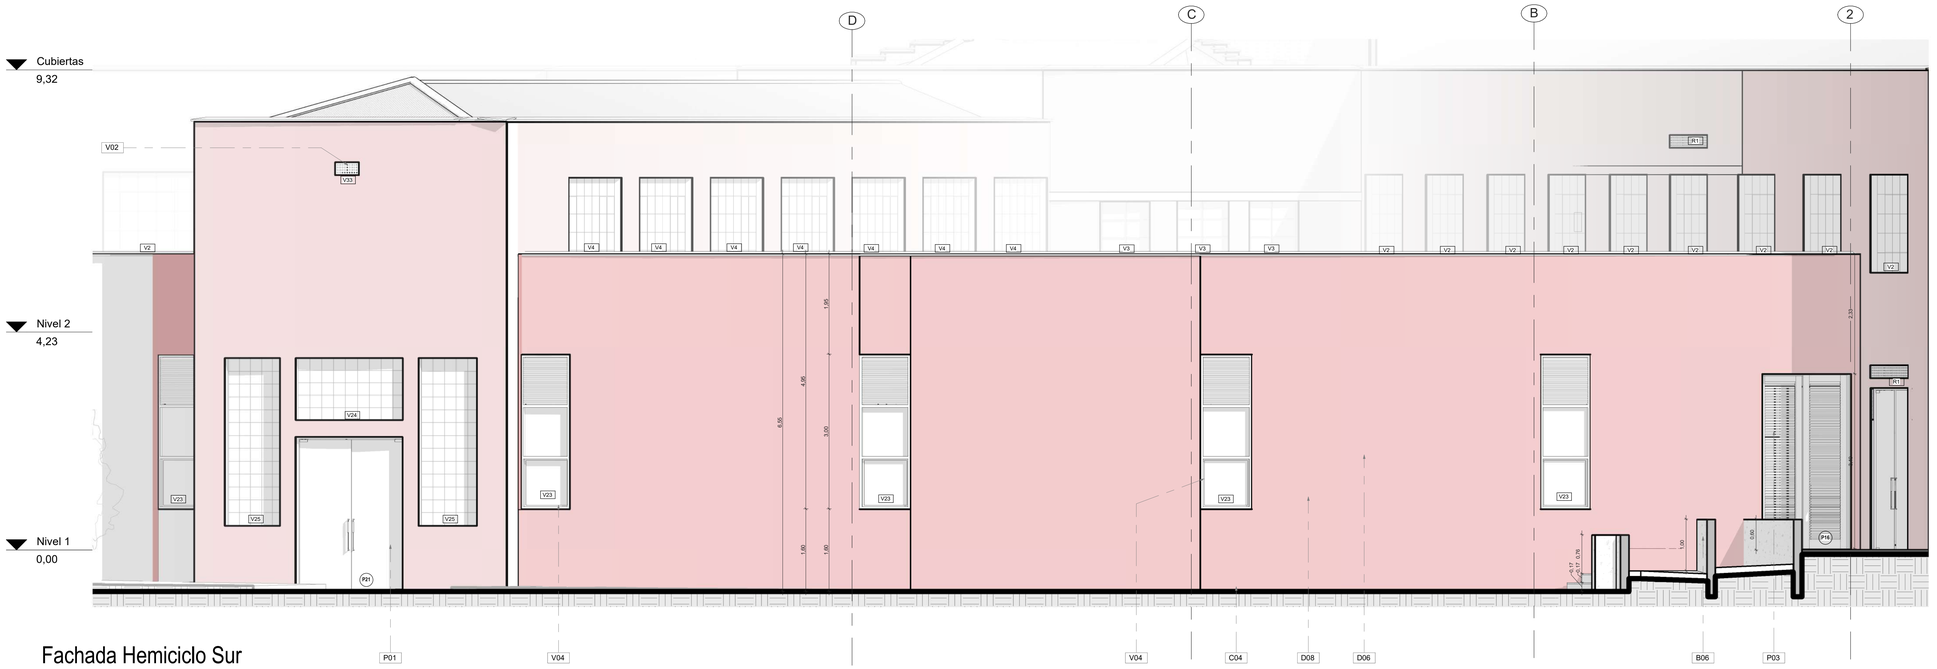


## Fachada Hemiciclo Sur

**ESC** 1 : 50

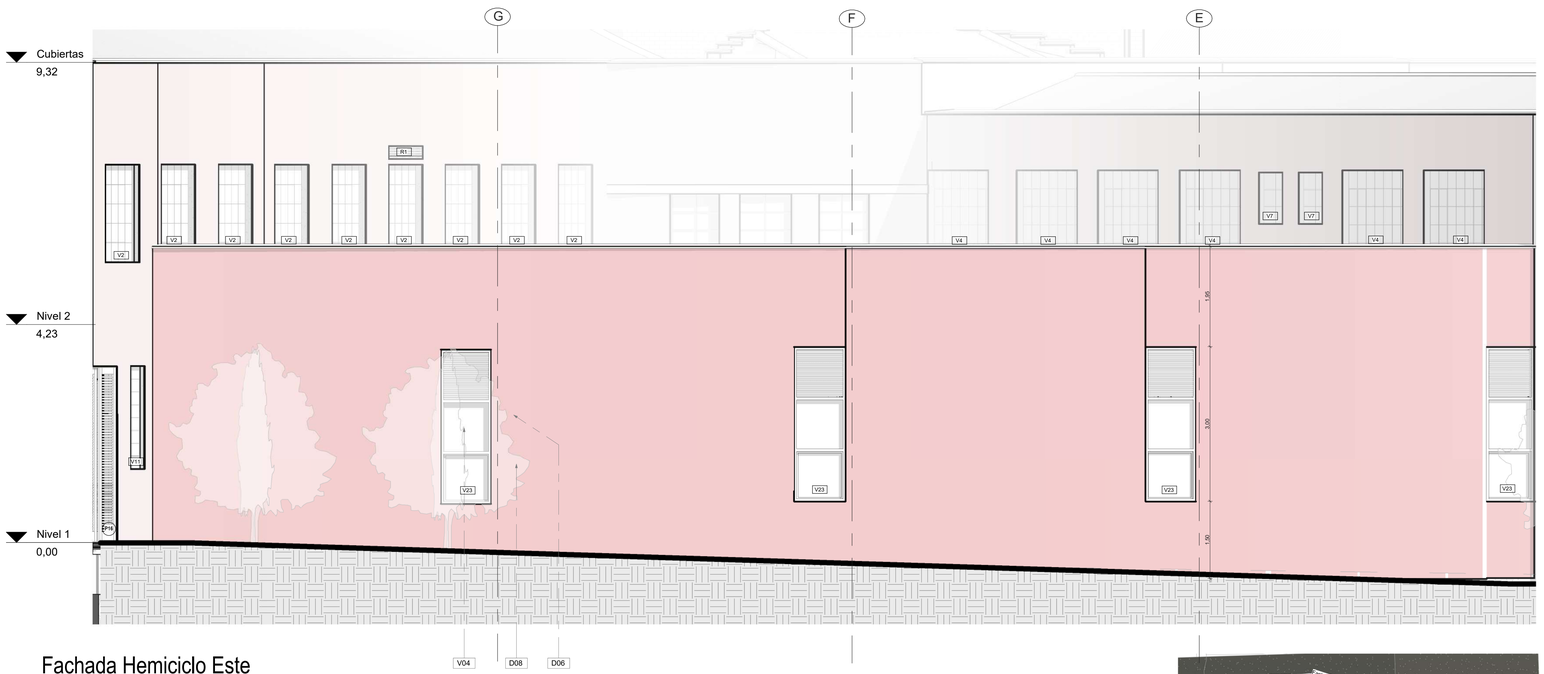



## Fachada Hemiciclo Este

**ESC** 1 : 50




## Fachada central

**ESC** 1 : 50

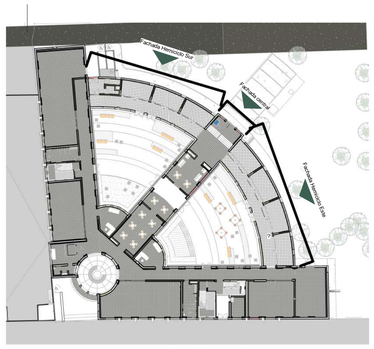


## P-Loc. Fachadas Exteriores

**ESC** 1 : 500

| Especificaciones Técnicas | |
|---|---|
| Código | Descripción Especificación de Materiales |
| B06 | Muros estructurales en concreto reforzado. |
| C04 | Piso de mortero. Piso de reformas posteriores. |
| D06 | Acabado exterior con panete de mortero de cal y puzzolana |
| D08 | Pintura pintura a base de silicato de potasio color rojo bermellon |
| P01 | Puerta plana en vidrio templado biselado E=15mm, puntos de anclaje con separadores de acero inoxidable y sistema de pivote tubular. |
| P03 | Puerta con rejilla metalica tipo HunterDouglas. Puerta y marco metÃ¡lico CR-18, montante y hoja con rejilla de ventilacion en lamina metÃ¡lica. Acabado en pintura laca grano fino |
| V01 | Restauracion de la ventaneria que comprende soldadura en puntos suelto, masillado, lijado, sellos perimetral interno y externo, anticorrosivo, pintura, limpieza de vidrios existentes y reemplazo de los faltantes |
| V02 | Lamina microperforada roja con perforaciones de 3 a 5 mm en lÃ mina galvanizada cal 18 y pintura al horno color rojo |
| V04 | Ventanas nueva con perfiles laminados en frio de 1.5mm de espesor y 50mm de profundidad. Pisavidrio interior en acero, clipado sobre tornillos autoperforantes ocultos. Acabado pintura liquida poliuretano 60micras o electrostatica al horno 60 micras de color gris |

| | |
|---|---|
| NOMBRE DE ARCHIVO RVT: | CHSJD-CDF-P-ARQ |
| NOMBRE DE ARCHIVO PDF Y DWG: | CHSJD-CDF-P P-ARQ-209-VC |
| TIPO DE ESTUDIO: | P |
| PLANO No: | P-ARQ-209 |
| CONSECUTIVO No: | 19 |
| DE: | 55 |
| VERSIÓN: | VC |


MINISTERIO DE CULTURA

**CONSORCIO SSER-SJD**

SSER-SJD CONSORCIO
COMPLEJO HOSPITALARIO SAN JUAN DE DIOS

| INTERVENTORÍA | MINISTERIO DE CULTURA |
|---|---|
| DIRECTOR DE INTERVENTORÍA<br>JUAN DIEGO QUINTERO<br>MAT: 25202-32884 | MINISTERIO DE CULTURA<br>MAT: |

**LOCALIZACIÓN GENERAL - GRUPO 3**

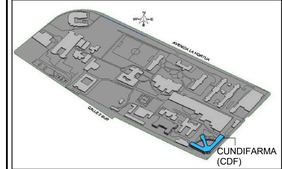


**NOTAS**

**EMITIDO PARA:** PROYECTO

**CONTROL DE VERSIONES**

| V | FECHA | OBSERVACIONES |
|---|---|---|
| A | 06-03-2023 | RADICACIÓN SIPA |
| B | 28-08-2023 | Ajuste de acuerdo a la revisión del Ministerio de Cultura 415-2023 |
| C | 18-12-2023 | Radicación a curaduría |

**CONTROL DE FIRMAS**

| FECHA | PROFESIONAL | FIRMA |
|---|---|---|
| 18-12-2023 | DIRECTOR DE PROYECTO<br>**CLAUDIA BUENO**<br>MAT.: A25121999-52425400 | |
| 18-12-2023 | COORDINADOR DE ESTUDIO<br>**FERNANDO PALAU**<br>MAT.: 00000-17135 | |
| 18-12-2023 | DIRECTOR/COORDINADOR DE LA ESPECIALIDAD<br>**MAURO ANDRES DIAZ**<br>MAT.: A251082008-1010160675 | |
| 18-12-2023 | COORDINADOR DE INTERVENTORÍA<br>**MARYI LISSETHE RODRIGUEZ**<br>MAT.: 25202408802 | |

**CONTRATO:**
3053 DE 2022 (GRUPO 3)
12 DE AGOSTO DE 2022

**OBJETO:**
REALIZAR LOS ESTUDIOS TÉCNICOS Y PROYECTOS DE RESTAURACIÓN DE LOS EDIFICIOS SALUD MENTAL Y CUNDIFARMA, LOS CUALES HACEN PARTE DEL COMPLEJO HOSPITALARIO SAN JUAN DE DIOS DE BOGOTÁ

**EDIFICIO:**
## CUNDIFARMA

**DIRECCIÓN:**
**Carrera 10 No 1-59 sur - Bogotá D.C.**

**CONTIENE:**
Fachadas hemiciclos exteriores

| DISEÑÓ: | REVISÓ: | APROBÓ: |
|---|---|---|
| Mauro Andres Diaz | Verificador | Claudia Bueno |
| DIBUJÓ: | FECHA: | ESCALA: |
| Sebastian Escobar | 18-12-2023 | As indicated |


| | |
|---|---|
| NOMBRE DE ARCHIVO RVT: | CHSJD-CDF-P-ARQ |
| NOMBRE DE ARCHIVO PDF Y DWG: | CHSJD-CDF-P-ARQ-209 |
| TIPO DE ESTUDIO: | P |
| PLANO No: | P-ARQ-209 |
| CONSECUTIVO No: | 19 |
| DE: | 55 |
| VERSIÓN: | VC |




# P-Fachada Interior - F3

**ESC** 1 : 50

| Especificaciones Técnicas | |
|---|---|
| Código | Descripción Especificación de Materiales |
| A05 | Vigas en concreto de 3000 psi con refuerzo en acero |
| B01 | Ladrillo prensado macizo de 25cm x 12cm x 6cm. "Muros del proyecto inicial ano 1945. Tipo de aparejo: Soga y tizon". |
| B05 | Muro en superboard 27cm. Con bordes rebajados, juntas invisibles con cinta de fibra de vidrio y masilla acrÃ-lica para interiores. Incluye relleno de frescasa de 2 1/2". Estructura en perfiles de lÃ¡mina de acero galvanizado. |
| B07 | Mantenimiento de alfajÃ-a en ladrillo lavada con jabÃ³n neutro y aplicaciÃ³n e hidrÃ³fugo para materiales petreos. |
| D05 | Panete interior con mortero de arena cemento |
| D06 | Acabado exterior con panete de mortero de cal y puzzolana |
| D08 | Pintura pintura a base de silicato de potasio color rojo bermellon |
| P01 | Puerta plana en vidrio templado biselado E=15mm, puntos de anclaje con separadores de acero inoxidable y sistema de pivote tubular. |
| P03 | Puerta con rejilla metalica tipo HunterDouglas. Puerta y marco metÃ¡lico CR-18, montante y hoja con rejilla de ventilacion en lamina metÃ¡lica. Acabado en pintura laca grano fino |
| P05 | Puerta metÃ¡lica enrollable, marco en lÃ¡mina de acero cold rolled CAL:26. Acabado en pintura electrostatica color blanco mate, E=150-200 micras, aprox 3 capas. Cierre puerta hidrÃ¡ulico. |
| P08 | Puerta sencilla o doble metÃ¡lica marco en lÃ¡mina de acero cold rolled CAL:26. Acabado en pintura electrostÃ¡tica color blanco mate, E=150-200 micras, aprox 3 capas. Cierre puerta hidrÃ¡ulico |
| R03 | Teja en fibrocemento |
| R05 | Cielo raso en lamina termoacustica |
| R09 | RestauraciÃ³n de cumbreras, correas y cerchas rey con limpieza, aspiraciÃ³n del polvo, inmunizaciÃ³n, hidrataciÃ³n y ajuste de uniones entre los elementos de las cerchas |
| V01 | Restauracion de la ventaneria que comprende soldadura en puntos sueltos, masillado, lijado, sellos perimetral interno y externo, anticorrosivo, pintura, limpieza de vidrios existentes y reemplazo de los faltantes |
| V02 | Lamina microperforada roja con perforaciones de 3 a 5 mm en lÃ mina galvanizada cal 18 y pintura al horno color rojo |
| V04 | Ventanas nueva con perfiles laminados en frio de 1.5mm de espesor y 50mm de profundidad. Pisavidrio interior en acero, clipado sobre tornillos autoperforantes ocultos. Acabado pintura liquida poliuretano 60micras o electrostatica al horno 60 micras de color gris |

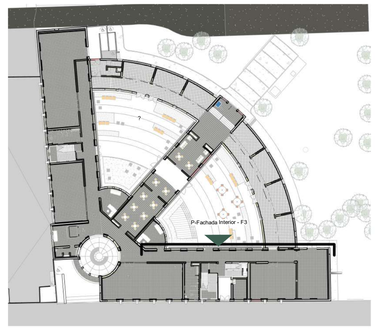


# P-Localización Fachada Interior - F3

**ESC** 1 : 500

| CONSECUTIVO No: | DE: | VERSION: |
|---|---|---|
| 20 | 55 | VC |

| NOMBRE DE ARCHIVO RVT: | NOMBRE DE ARCHIVO PDF Y DWG: |
|---|---|
| CHSJD-CDF-P-ARQ | CHSJD-CDF-P P-ARQ-210-VC |

| TIPO DE ESTUDIO: | PLANO No: |
|---|---|
| P | P-ARQ-210 |


MINISTERIO DE CULTURA

**CONSORCIO SSER-SJD**

SSER-SJD CONSORCIO
COMPLEJO HOSPITALARIO SAN JUAN DE DIOS

| INTERVENTORÍA | MINISTERIO DE CULTURA |
|---|---|
| DIRECTOR DE INTERVENTORÍA<br>JUAN DIEGO QUINTERO<br>MAT: 25202-32884 | MINISTERIO DE CULTURA<br>MAT: |

**LOCALIZACIÓN GENERAL - GRUPO 3**

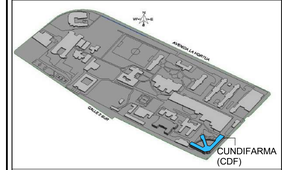


**NOTAS**

**EMITIDO PARA:** PROYECTO

**CONTROL DE VERSIONES**

| V | FECHA | OBSERVACIONES |
|---|---|---|
| A | 06-03-2023 | RADICACIÓN SIPA |
| B | 28-08-2023 | Ajuste de acuerdo a la revisión del Ministerio de Cultura 415-2023 |
| C | 18-12-2023 | Radicación a curaduría |

**CONTROL DE FIRMAS**

| FECHA | PROFESIONAL | FIRMA |
|---|---|---|
| 18-12-2023 | DIRECTOR DE PROYECTO<br>**CLAUDIA BUENO**<br>MAT.: A25121999-52425400 | |
| 18-12-2023 | COORDINADOR DE EDIFICIO<br>**FERNANDO PALAU**<br>MAT.: 00000-17135 | |
| 18-12-2023 | DIRECTOR/MANEJADOR DE LA ESPECIALIDAD<br>**MAURO ANDRES DIAZ**<br>MAT.: A251082008-1010160675 | |
| 18-12-2023 | COORDINADOR DE INTERVENTORIA<br>**MARYI LISSETHE RODRIGUEZ**<br>MAT.: 25202408802 | |

**CONTRATO:**
3053 DE 2022 (GRUPO 3)
12 DE AGOSTO DE 2022

**OBJETO:**
REALIZAR LOS ESTUDIOS TÉCNICOS Y PROYECTOS DE RESTAURACIÓN DE LOS EDIFICIOS SALUD MENTAL Y CUNDIFARMA, LOS CUÁLES HACEN PARTE DEL COMPLEJO HOSPITALARIO SAN JUAN DE DIOS DE BOGOTÁ

**EDIFICIO:**
**CUNDIFARMA**

**DIRECCIÓN:**
**Carrera 10 No 1-59 sur - Bogotá D.C.**


**CONTIENE:**
Fachada Oriental -F3 crujía Oriental

| DISEÑÓ: | REVISÓ: | APROBÓ: |
|---|---|---|
| Mauro Andres Diaz | Verificador | Claudia Bueno |
| DIBUJÓ: | FECHA: | ESCALA: |
| Sebastian Escobar | 18-12-2023 | As indicated |

| NOMBRE DE ARCHIVO RVT: | NOMBRE DE ARCHIVO PDF Y DWG: |
|---|---|
| CHSJD-CDF-P-ARQ | CHSJD-CDF-P-ARQ-210 |


| TIPO DE ESTUDIO: | PLANO No: |
|---|---|
| P | P-ARQ-210 |

| CONSECUTIVO No: | DE: | VERSIÓN: |
|---|---|---|
| 20 | 55 | VC |

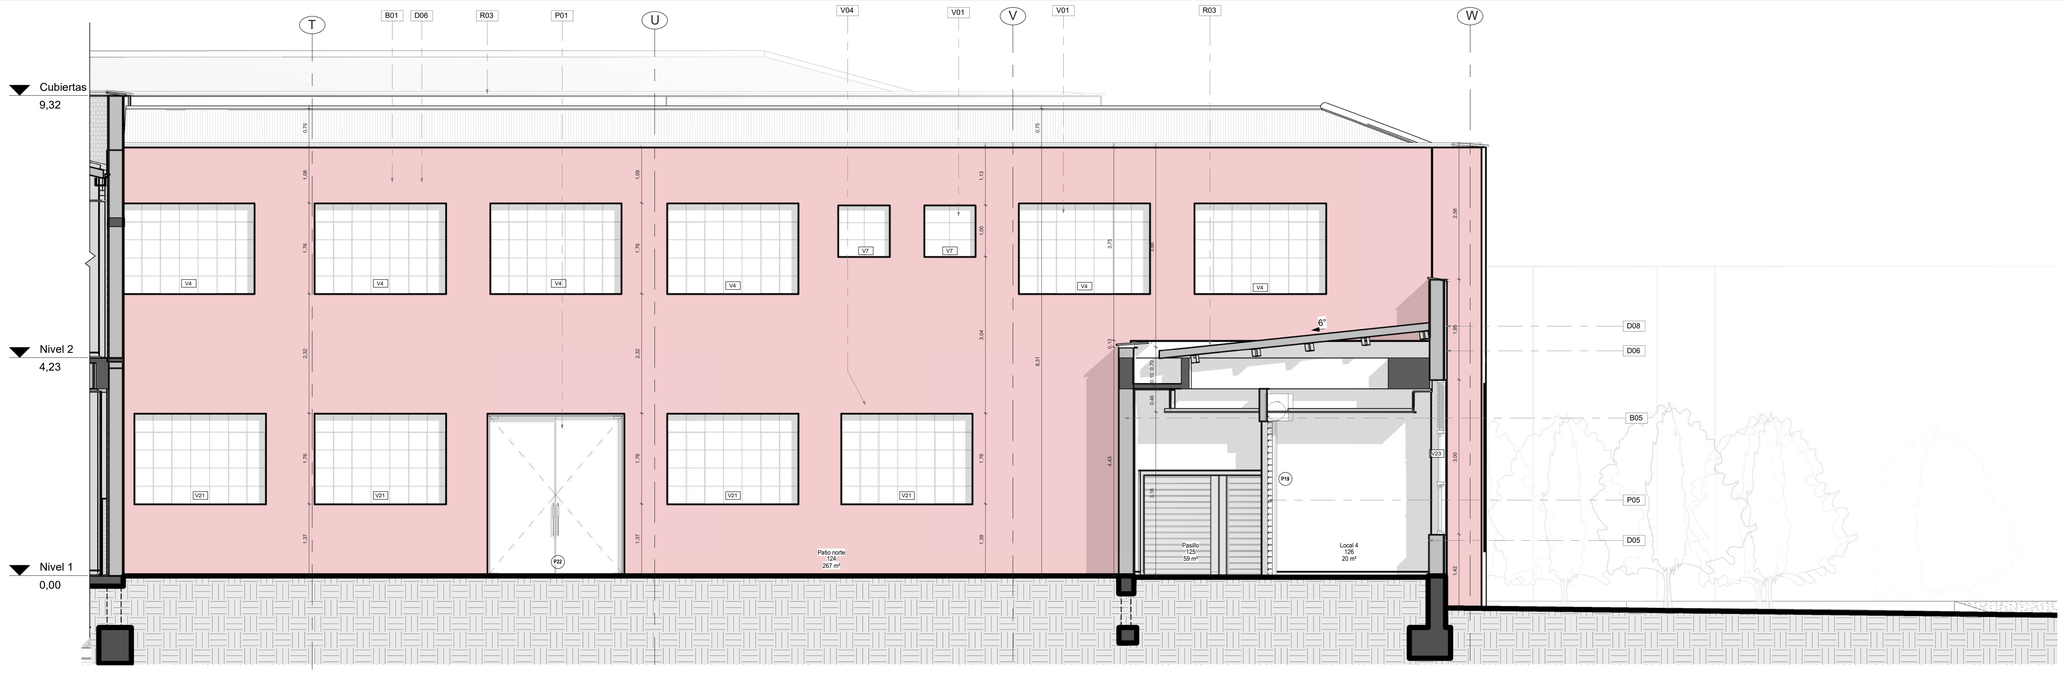



P-Fachada Interior - F4

**ESC** 1 : 50

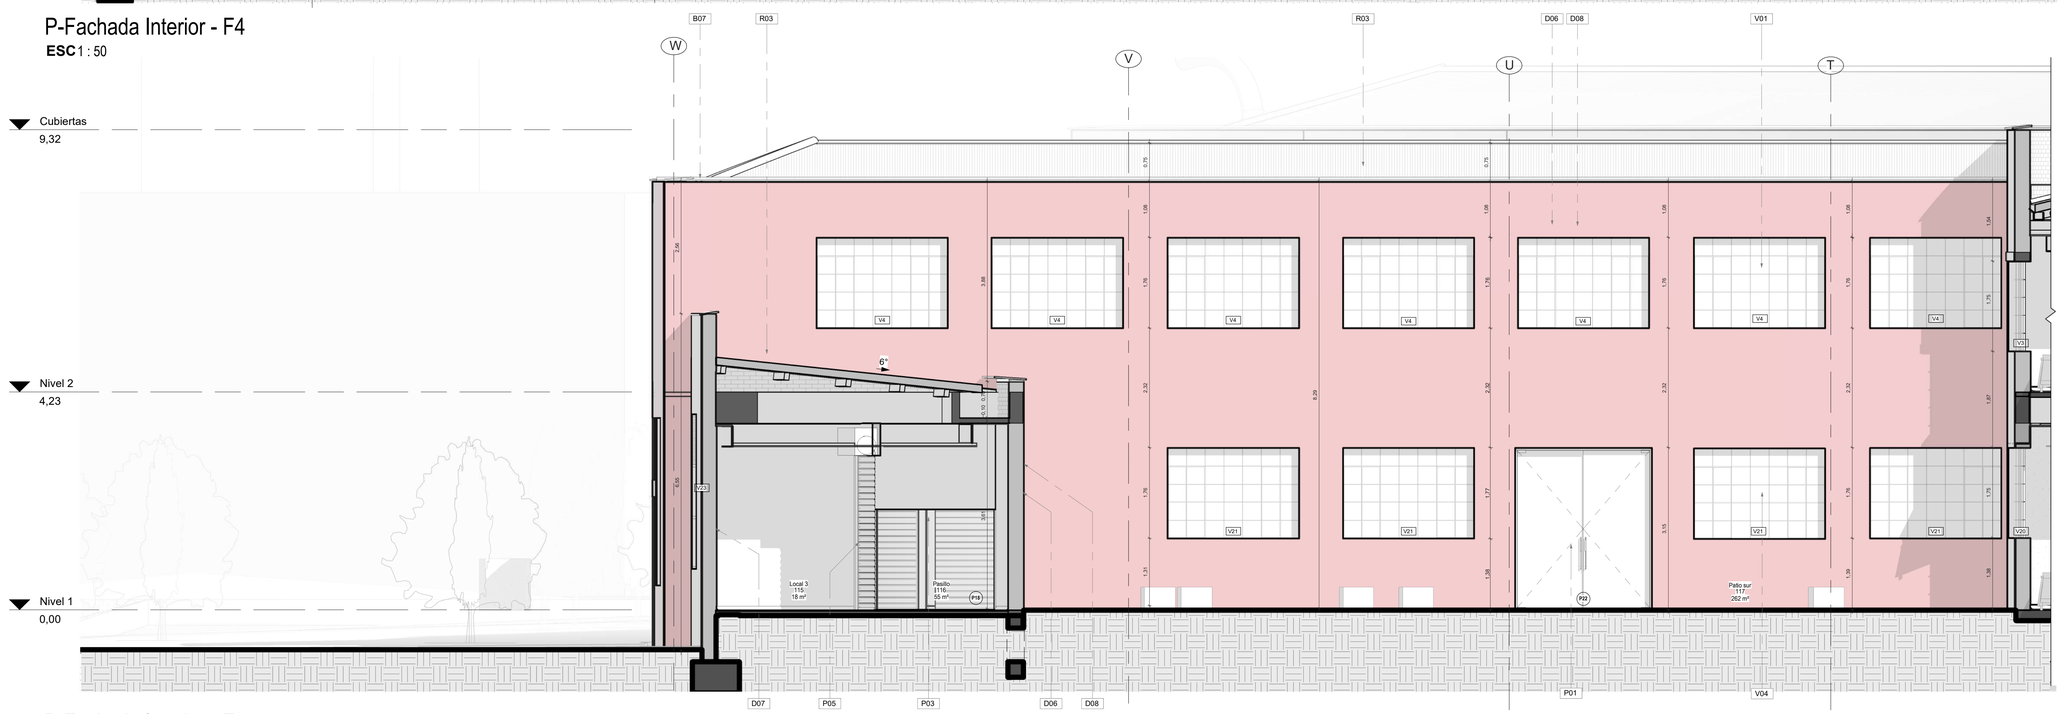


P-Fachada Interior - F5

**ESC** 1 : 50

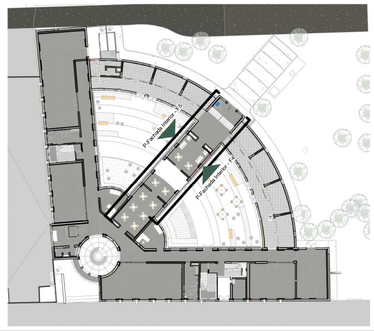


P-Loc. Fachadas Interiores - F4 & F5

**ESC** 1 : 500

| Especificaciones Técnicas | |
|---|---|
| Código | Descripción Especificación de Materiales |
| B01 | Ladrillo prensado macizo de 25cm x 12cm x 6cm. "Muros del proyecto inicial ano 1945. Tipo de aparejo: Soga y tizon". |
| B05 | Muro en superboard 27cm. Con bordes rebajados, juntas invisibles con cinta de fibra de vidrio y masilla acrÃlica para interiores. Incluye relleno de frescasa de 2 1/2", Estructura en perfiles de lÃ¡mina de acero galvanizado. |
| B07 | Mantenimiento de alfajÃa en ladrillo lavada con jabÃ³n neutro y aplicaciÃ³n e hidrÃ³fugo para materiales petreos. |
| D05 | Panete interior con mortero de arena cemento |
| D06 | Acabado exterior con panete de mortero de cal y puzzolana |
| D07 | Pintura epoxica blanca |
| D08 | Pintura pintura a base de silicato de potasio color rojo bermellon |
| P01 | Puerta plana en vidrio templado biselado E=15mm, puntos de anclaje con separadores de acero inoxidable y sistema de pivote tubular. |
| P03 | Puerta con rejilla metalica tipo HunterDouglas. Puerta y marco metÃ¡lico CR-18, montante y hoja con rejilla de ventilacion en lamina metÃ¡lica. Acabado en pintura laca grano fino |
| P05 | Puerta metÃ¡lica enrrollable, marco en lÃ¡mina de acero cold rolled CAL.26. Acabado en pintura electrostatica color blanco mate, E=150-200 micras, aprox 3 capas. Cierre puerta hidrÃ¡ulico. |
| R03 | Teja en fibrocemento |
| V01 | Restauracion de la ventaneria que comprende soldadura en puntos sueltos, masillado, lijado, sellos perimetral interno y externo, anticorrosivo, pintura, limpieza de vidrios existentes y reemplazo de los faltantes |
| V04 | Ventanas nueva con perfiles laminados en frio de 1.5mm de espesor y 50mm de profundidad. Pisavidrio interior en acero, clipado sobre tornillos autoperforantes ocultos. Acabado pintura liquida poliuretano 60micras o electrostatica al horno 60 micras de color gris |

| | | |
|---|---|---|
| CONSECUTIVO No: 21 | DE: 55 | VERSIÓN: VC |
| TIPO DE ESTUDIO: P | PLANO No: P-ARQ-211 | |
| NOMBRE DE ARCHIVO RVT: CHSJD-CDF-P-ARQ | NOMBRE DE ARCHIVO PDF Y DWG: CHSJD-CDF-P P-ARQ-211-VC | |


MINISTERIO DE CULTURA

**CONSORCIO SSER-SJD**

SSER-SJD CONSORCIO
COMPLEJO HOSPITALARIO SAN JUAN DE DIOS

| INTERVENTORÍA | MINISTERIO DE CULTURA |
|---|---|
| DIRECTOR DE INTERVENTORÍA<br>JUAN DIEGO QUINTERO<br>MAT: 25202-32884 | MINISTERIO DE CULTURA<br>MAT: |

**LOCALIZACIÓN GENERAL - GRUPO 3**

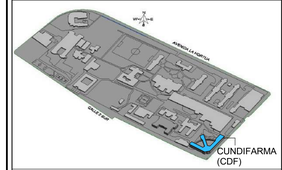


**NOTAS**

**EMITIDO PARA:** PROYECTO

**CONTROL DE VERSIONES**

| V | FECHA | OBSERVACIONES |
|---|---|---|
| A | 06-03-2023 | RADICACIÓN SIPA |
| B | 28-08-2023 | Ajuste de acuerdo a la revisión del Ministerio de Cultura 415-2023 |
| C | 18-12-2023 | Radicación a curaduría |

**CONTROL DE FIRMAS**

| FECHA | PROFESIONAL | FIRMA |
|---|---|---|
| 18-12-2023 | CONSULTOR DE ARQUITECTURA<br>**CLAUDIA BUENO**<br>MAT.: A25121999-52425400 | |
| 18-12-2023 | COORDINADOR DE ESTUDIOS<br>**FERNANDO PALAU**<br>MAT.: 00000-17135 | |
| 18-12-2023 | ARQUITECTO DE ESTUDIOS TÉCNICOS<br>**MAURO ANDRES DIAZ**<br>MAT.: A2510820008-1010160675 | |
| 18-12-2023 | COORDINADOR DE ESTUDIOS<br>**MARYI LISSETHE RODRIGUEZ**<br>MAT.: 25202408802 | |

**CONTRATO:**
3053 DE 2022 (GRUPO 3)
12 DE AGOSTO DE 2022

**OBJETO:**
REALIZAR LOS ESTUDIOS TÉCNICOS Y PROYECTOS DE RESTAURACIÓN DE LOS EDIFICIOS SALUD MENTAL Y CUNDIFARMA, LOS CUALES HACEN PARTE DEL COMPLEJO HOSPITALARIO SAN JUAN DE DIOS DE BOGOTÁ


**EDIFICIO:**
## CUNDIFARMA

**DIRECCIÓN:**
**Carrera 10 No 1-59 sur - Bogotá D.C.**

**CONTIENE:**
Fachadas interiores - F4 & F5


| DISEÑÓ: | REVISÓ: | APROBÓ: |
|---|---|---|
| Mauro Andres Diaz | Verificador | Claudia Bueno |
| DIBUJÓ: | FECHA: | ESCALA: |
| Sebastian Escobar | 18-12-2023 | As indicated |

| NOMBRE DE ARCHIVO RVT: | NOMBRE DE ARCHIVO PDF Y DWG: |
|---|---|
| CHSJD-CDF-P-ARQ | CHSJD-CDF-P-ARQ-211 |
| TIPO DE ESTUDIO: P | PLANO No: P-ARQ-211 |
| CONSECUTIVO No: 21 | DE: 55 |
| VERSIÓN: VC | |

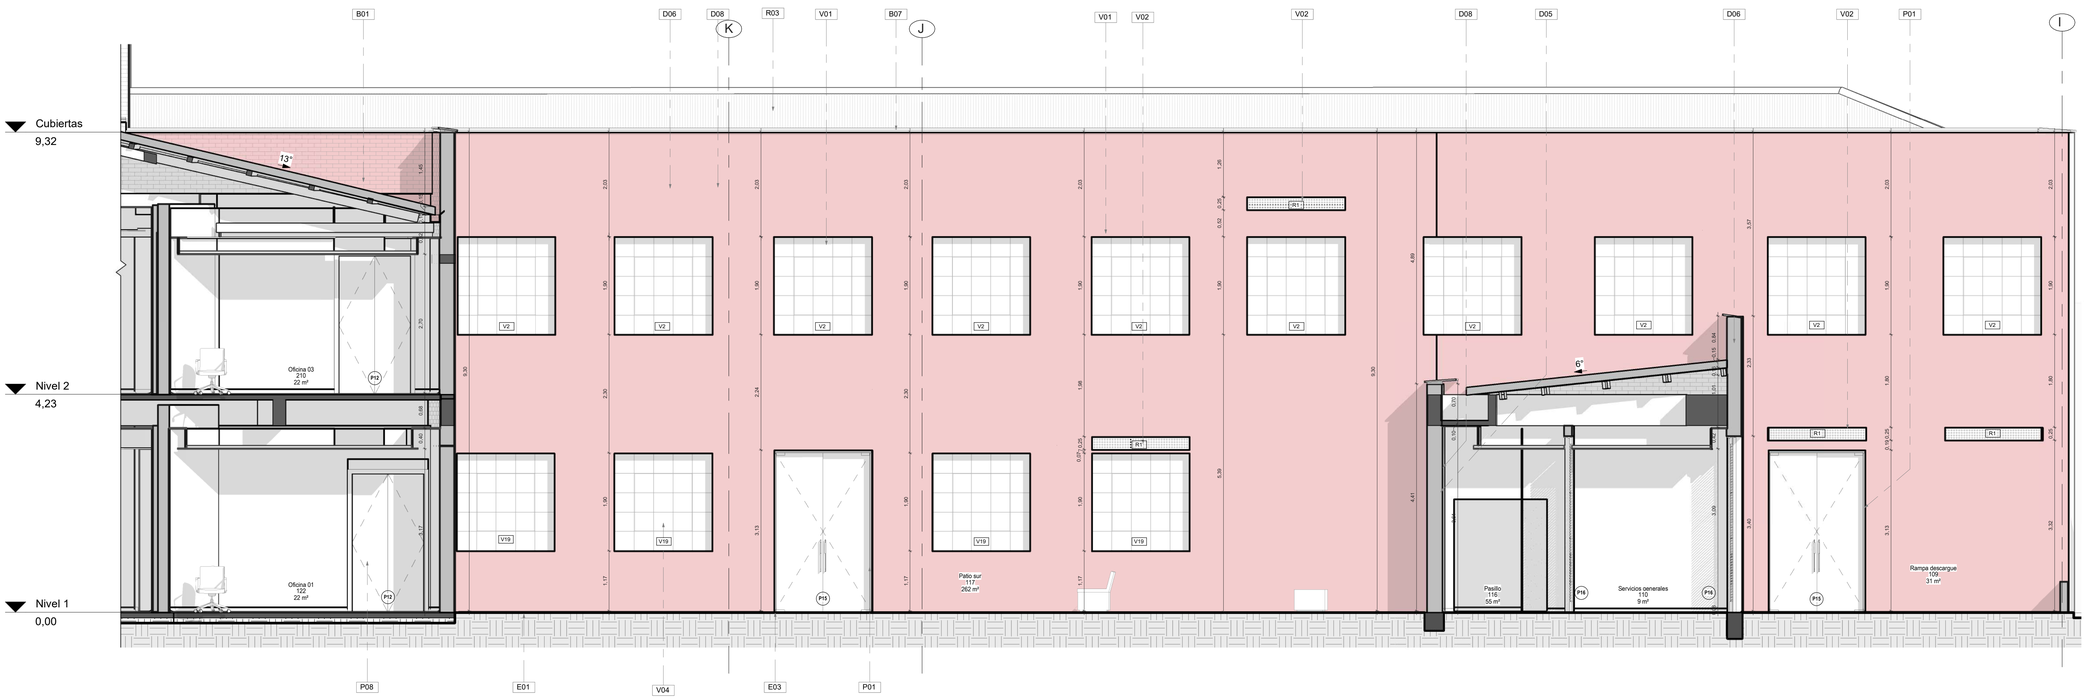



# P-Fachada Interior - F6

**ESC** 1 : 50

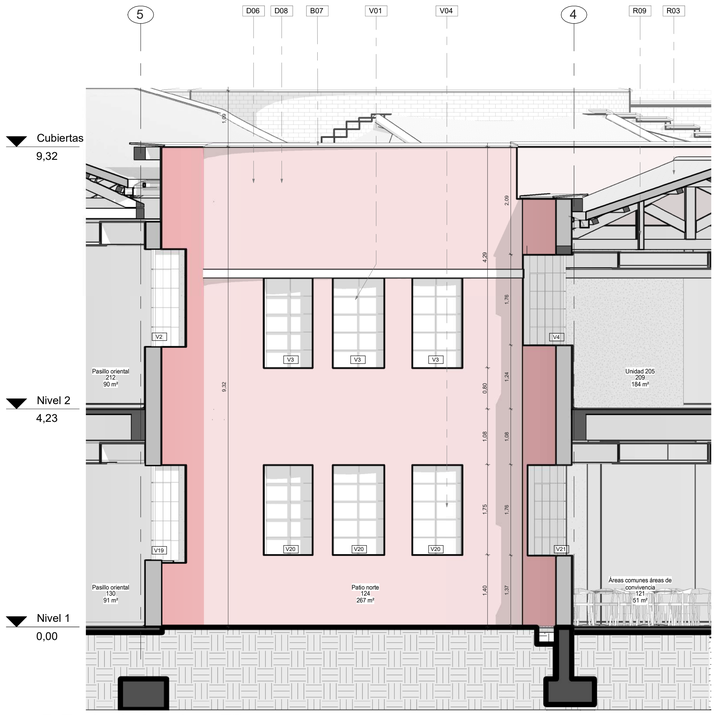


# P-Fachada Interior - F7


**ESC** 1 : 50

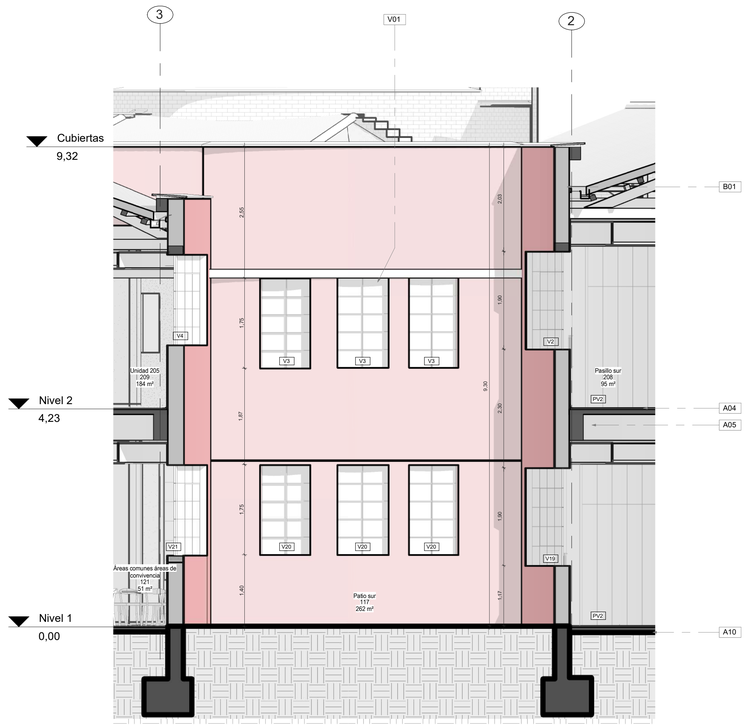


# P-Fachada Interior - F8

**ESC** 1 : 50

| Especificaciones Técnicas | |
|---|---|
| Código | Descripción Especificación de Materiales |
| A04 | Placa maciza aÃ©rea en concreto de 3000 psi con refuerzo en acero |
| A05 | Vigas en concreto de 3000 psi con refuerzo en acero |
| A10 | Placa de contrapiso en concreto de 3000 psi con refuerzo en acero |
| B01 | Ladrillo prensado macizo de 25cm x 12cm x 6cm. "Muros del proyecto inicial ano 1945. Tipo de aparejo: Soga y tizon". |
| B07 | Mantenimiento de alfaÃ±a en ladrillo lavada con jabÃ³n neutro y aplicaciÃ³n e hidrÃ³fugo para materiales petreos. |
| D05 | Panete interior con mortero de arena cemento |
| D06 | Acabado exterior con panete de mortero de cal y puzzolana |
| D08 | Pintura pintura a base de silicato de potasio color rojo bermellon |
| E01 | Grama sobre recebo compactado |
| E03 | Adoquin cuatro vertientes cocoa instalado sobre una subbase granular estabilizada con cemento, base de gravacemento, capa de arena limpia y selle final con arena limpia |
| P01 | Puerta plana en vidrio templado biselado E=15mm, puntos de anclaje con separadores de acero inoxidable y sistema de pivote tubular. |
| P08 | Puerta sencilla o doble metÃ¡lica marco en lÃ¡mina de acero cold rolled CAL:26. Acabado en pintura electrostÃ¡tica color blanco mate, E=150-200 micras, aprox 3 capas. Cierre puerta hidrÃ¡ulico |
| R03 | Teja en fibrocemento |
| R09 | RestauraciÃ³n de cumbreras, correas y cerchas rey con limpieza, aspiraciÃ³n del polvo, inmunizaciÃ³n, hidrataciÃ³n y ajuste de uniones entre los elementos de las cerchas |
| V01 | Restauracion de la ventaneria que comprende soldadura en puntos sueltos, masillado, lijado, sellos perimetral interno y externo, anticorrosivo, pintura, limpieza de vidrios existentes y reemplazo de los faltantes |
| V02 | Lamina microperforada roja con perforaciones de 3 a 5 mm en lÃ¡mina galvanizada cal 18 y pintura al horno color rojo |
| V04 | Ventanas nueva con perfiles laminados en frio de 1.5mm de espesor y 50mm de profundidad. Pisavidrio interior en acero, clipado sobre tornillos autoperforantes ocultos. Acabado pintura liquida poliuretano 60micras o electrostatica al horno 60 micras de color gris |

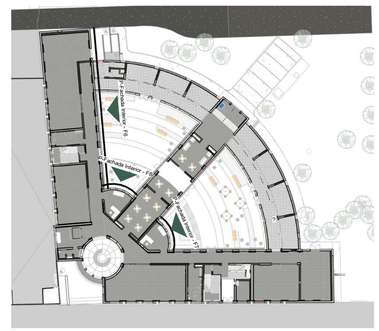


# P-Loc. Fachadas Interiores - F6, F7 & F8

**ESC** 1 : 500

| | | | |
|---|---|---|---|
| CONSECUTIVO No: 22 | DE: 55 | VERSION: VC | |
| TIPO DE ESTUDIO: P | PLANO No: P-ARQ-212 | | |
| NOMBRE DE ARCHIVO RVT: CHSJD-CDF-P-ARQ | NOMBRE DE ARCHIVO PDF Y DWG: CHSJD-CDF-P P-ARQ-212-VC | | |


MINISTERIO DE CULTURA

**CONSORCIO SSER-SJD**

SSER-SJD CONSORCIO
COMPLEJO HOSPITALARIO SAN JUAN DE DIOS

| INTERVENTORÍA | MINISTERIO DE CULTURA |
|---|---|
| DIRECTOR DE INTERVENTORÍA<br>JUAN DIEGO QUINTERO<br>MAT: 25202-32884 | MINISTERIO DE CULTURA<br>MAT: |

**LOCALIZACIÓN GENERAL - GRUPO 3**

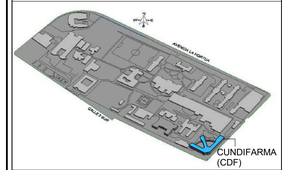


**NOTAS**

**EMITIDO PARA:** PROYECTO

**CONTROL DE VERSIONES**

| V | FECHA | OBSERVACIONES |
|---|---|---|
| A | 06-03-2023 | RADICACIÓN SIPA |
| B | 28-08-2023 | Ajuste de acuerdo a la revisión del Ministerio de Cultura 415-2023 |
| C | 18-12-2023 | Radicación a curaduría |

**CONTROL DE FIRMAS**

| FECHA | PROFESIONAL | FIRMA |
|---|---|---|
| 18-12-2023 | DIRECTOR DE PROYECTO<br>**CLAUDIA BUENO**<br>MAT.: A25121999-52425400 | |
| 18-12-2023 | COORDINACIÓN DE EQUIPO<br>**FERNANDO PALAU**<br>MAT.: 00000-17135 | |
| 18-12-2023 | DIRECTOR/ORDINADOR DE LA ESPECIALIDAD<br>**MAURO ANDRES DIAZ**<br>MAT.: A25108202081010160675 | |
| 18-12-2023 | COORDINACIÓN DE INTERVENTORÍA<br>**MARYI LISSETHE RODRIGUEZ**<br>MAT.: 252024008602 | |

**CONTRATO:** 3053 DE 2022 (GRUPO 3)
12 DE AGOSTO DE 2022

**OBJETO:** REALIZAR LOS ESTUDIOS TÉCNICOS Y PROYECTOS DE RESTAURACIÓN DE LOS EDIFICIOS SALUD MENTAL Y CUNDIFARMA, LOS CUALES HACEN PARTE DEL COMPLEJO HOSPITALARIO SAN JUAN DE DIOS DE BOGOTÁ


**EDIFICIO:** CUNDIFARMA

**DIRECCIÓN:** Carrera 10 No 1-59 sur - Bogotá D.C.

**CONTIENE:** Fachadas Interiores - F6, F7 & F8


| DISEÑÓ: | REVISÓ: | APROBÓ: |
|---|---|---|
| Mauro Andres Diaz | Verificador | Claudia Bueno |
| DIBUJÓ: Sebastian Escobar | FECHA: 18-12-2023 | ESCALA: As indicated |

| NOMBRE DE ARCHIVO RVT: | NOMBRE DE ARCHIVO PDF Y DWG: |
|---|---|
| CHSJD-CDF-P-ARQ | CHSJD-CDF-P-ARQ-212 |
| TIPO DE ESTUDIO: P | PLANO No: P-ARQ-212 |
| CONSECUTIVO No: 22 | DE: 55 |
| | VERSIÓN: VC |

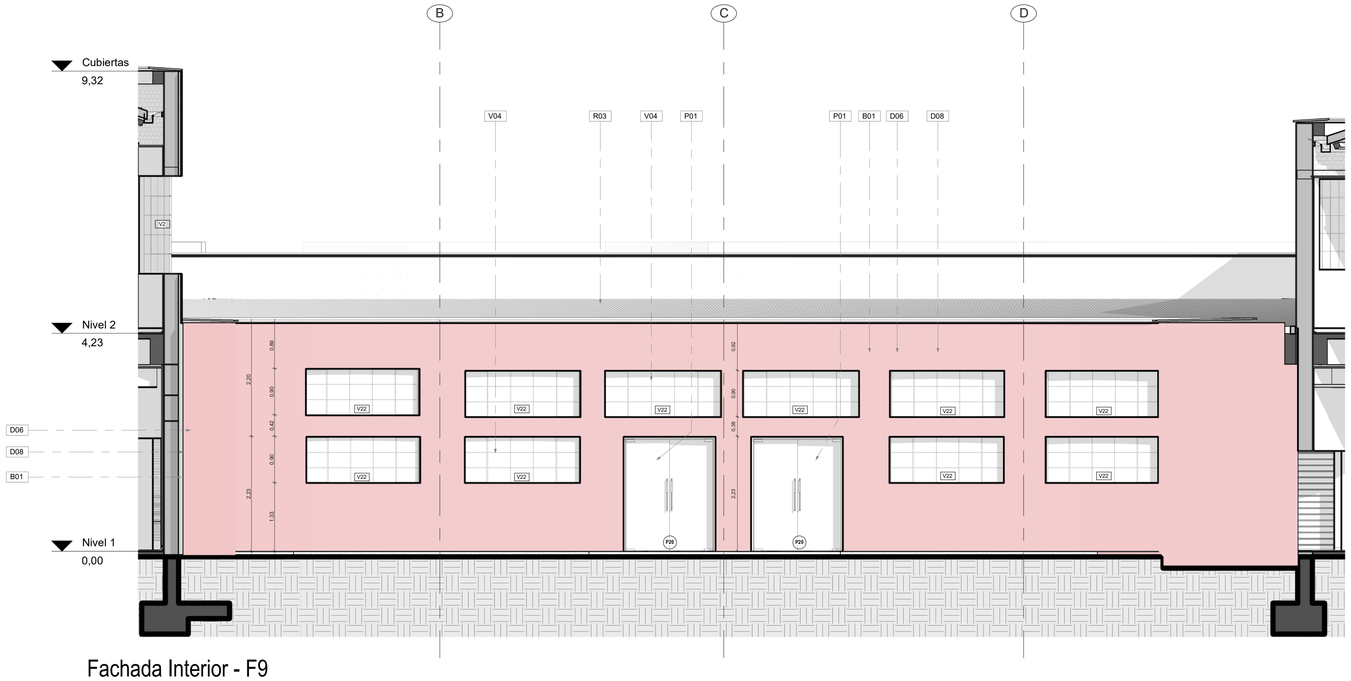



Fachada Interior - F9

**ESC** 1 : 50

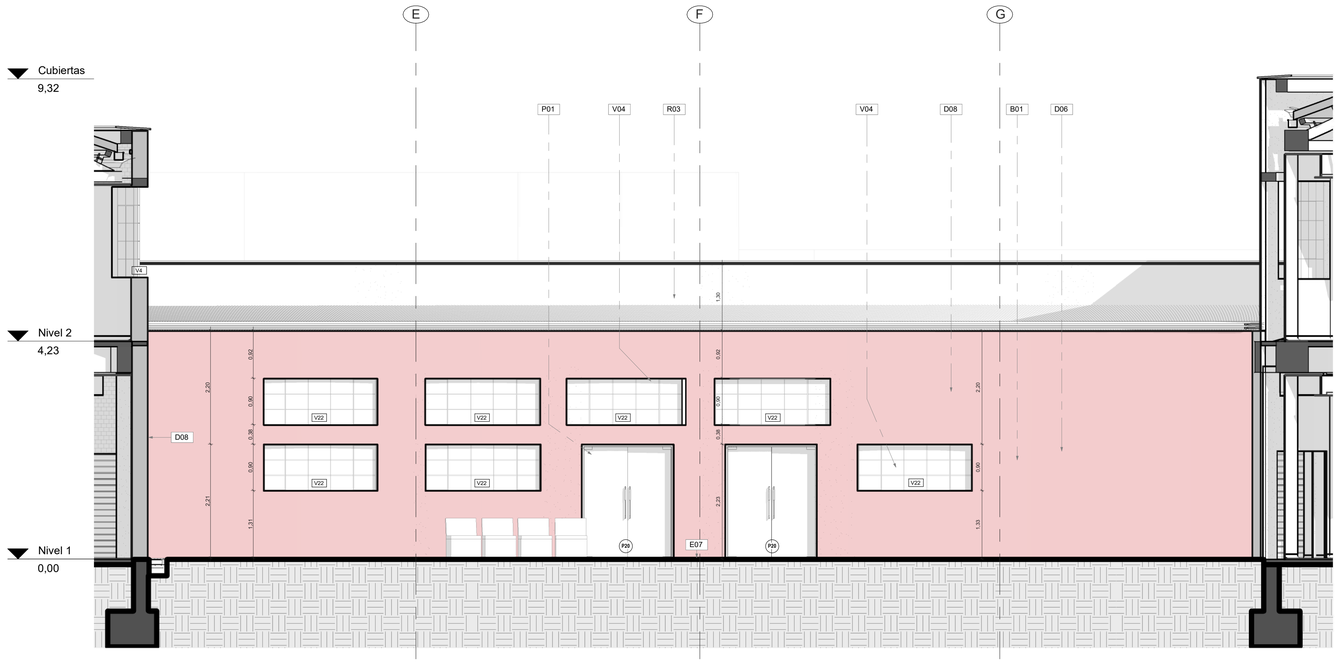


Fachada Interior - F10

**ESC** 1 : 50

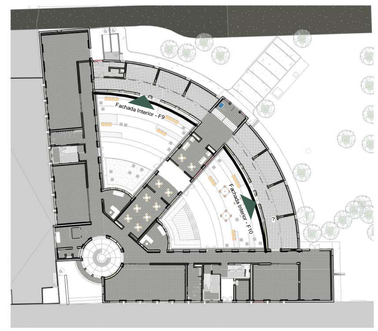


P-Loc. Fachadas Interiores - F9-F10

**ESC** 1 : 500

| Especificaciones Técnicas | |
|---|---|
| Código | Descripción Especificación de Materiales |
| B01 | Ladrillo prensado macizo de 25cm x 12cm x 6cm. "Muros del proyecto inicial ano 1945. Tipo de aparejo: Soga y tizon". |
| D06 | Acabado exterior con panete de mortero de cal y puzzolana |
| D08 | Pintura pintura a base de silicato de potasio color rojo bermellon |
| E07 | Adoquin cuatro ventiseis cobrizo instalado sobre una subbase granular estabilizada con cemento, base de gravacemento, capa de arena limpia y selle final con arena limpia |
| P01 | Puerta plana en vidrio templado biselado E=15mm, puntos de anclaje con separadores de acero inoxidable y sistema de pivote tubular. |
| R03 | Teja en fibrocemento |
| V04 | Ventanas nueva con perfiles laminados en frio de 1.5mm de espesor y 50mm de profundidad. Pisavidrio interior en acero, clipado sobre tornillos autoperforantes ocultos. Acabado pintura liquida poliuretano 60micras o electrostatica al horno 60 micras de color gris |

CONSECUTIVO No: 23 | DE: 55 | VERSIÓN: VC

TIPO DE ESTUDIO: P | PLANO No: P-ARQ-213

NOMBRE DE ARCHIVO RVT: CHSJD-CDF-P-ARQ | NOMBRE DE ARCHIVO PDF Y DWG: CHSJD-CDF-P P-ARQ-213-VC


MINISTERIO DE CULTURA

**CONSORCIO SSER-SJD**

SSER-SJD CONSORCIO
COMPLEJO HOSPITALARIO SAN JUAN DE DIOS

| INTERVENTORÍA | MINISTERIO DE CULTURA |
|---|---|
| DIRECTOR DE INTERVENTORÍA<br>JUAN DIEGO QUINTERO<br>MAT: 25202-32884 | MINISTERIO DE CULTURA<br>MAT: |

**LOCALIZACIÓN GENERAL - GRUPO 3**

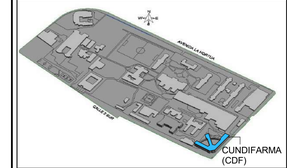


**NOTAS**

**EMITIDO PARA:** PROYECTO

**CONTROL DE VERSIONES**

| V | FECHA | OBSERVACIONES |
|---|---|---|
| A | 06-03-2023 | RADICACIÓN SIPA |
| B | 28-08-2023 | Ajuste de acuerdo a la revisión del Ministerio de Cultura 415-2023 |
| C | 18-12-2023 | Radicación a curaduría |

**CONTROL DE FIRMAS**

| FECHA | PROFESIONAL | FIRMA |
|---|---|---|
| 18-12-2023 | DIRECTOR DE PROYECTO<br>**CLAUDIA BUENO**<br>MAT.: A25121999-52425400 | |
| 18-12-2023 | COORDINADOR DE DATOS<br>**FERNANDO PALAU**<br>MAT.: 00000-171120 | |
| 18-12-2023 | DIRECTOR/ORDINADOR DE LA ESPECIALIDAD<br>**MAURO ANDRES DIAZ**<br>MAT.: A25108200B-1010160675 | |
| 18-12-2023 | COORDINACIÓN DE INTERVENTORÍA<br>**MARYI LISSETHE RODRIGUEZ**<br>MAT.: 25202408802 | |

**CONTRATO:** 3053 DE 2022 (GRUPO 3)
12 DE AGOSTO DE 2022

**OBJETO:** REALIZAR LOS ESTUDIOS TÉCNICOS Y PROYECTOS DE RESTAURACIÓN DE LOS EDIFICIOS SALUD MENTAL Y CUNDIFARMA, LOS CUALES HACEN PARTE DEL COMPLEJO HOSPITALARIO SAN JUAN DE DIOS DE BOGOTÁ

**EDIFICIO:** CUNDIFARMA

**DIRECCIÓN:** Carrera 10 No 1-59 sur - Bogotá D.C.

**CONTIENE:** Fachadas Hemiciclo

| DISEÑÓ: | REVISÓ: | APROBÓ: |
|---|---|---|
| Mauro Andres Diaz | Verificador | Claudia Bueno |
| DIBUJÓ: Sebastian Escobar | FECHA: 18-12-2023 | ESCALA: As indicated |

| NOMBRE DE ARCHIVO RVT: | NOMBRE DE ARCHIVO PDF Y DWG: |
|---|---|
| CHSJD-CDF-P-ARQ | CHSJD-CDF-P-ARQ-213 |

| TIPO DE ESTUDIO: | PLANO No: |
|---|---|
| P | P-ARQ-213 |

| CONSECUTIVO No: | DE: | VERSIÓN: |
|---|---|---|
| 23 | 55 | VC |