
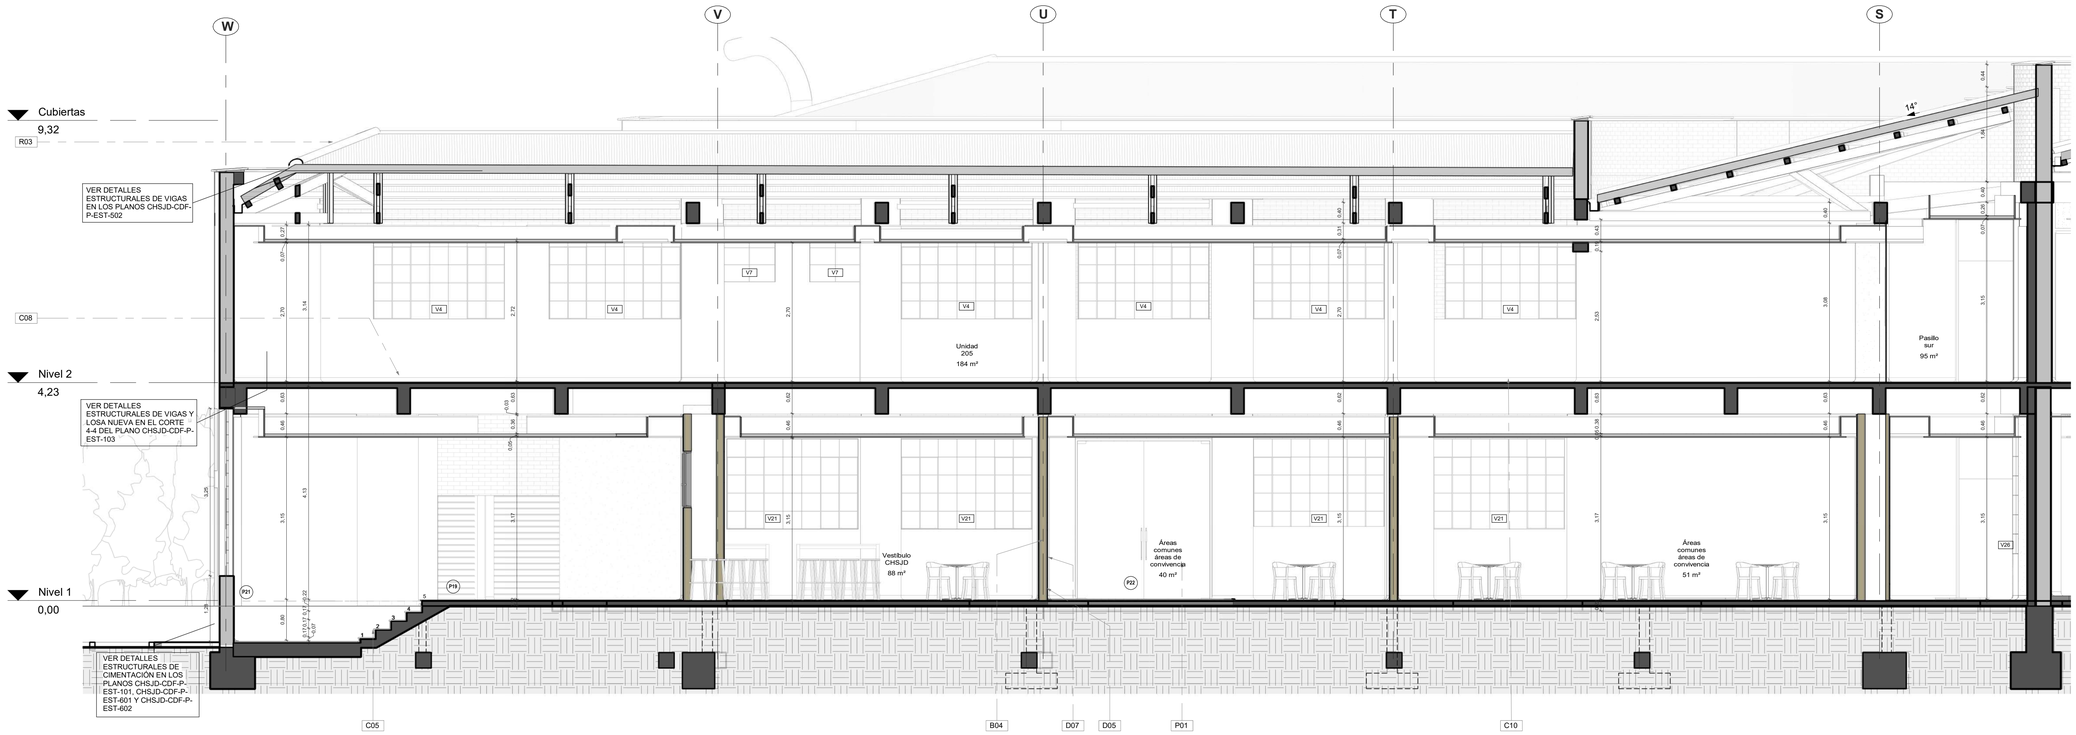



P-Sección A-A-Crujia central

ESC 1 : 50

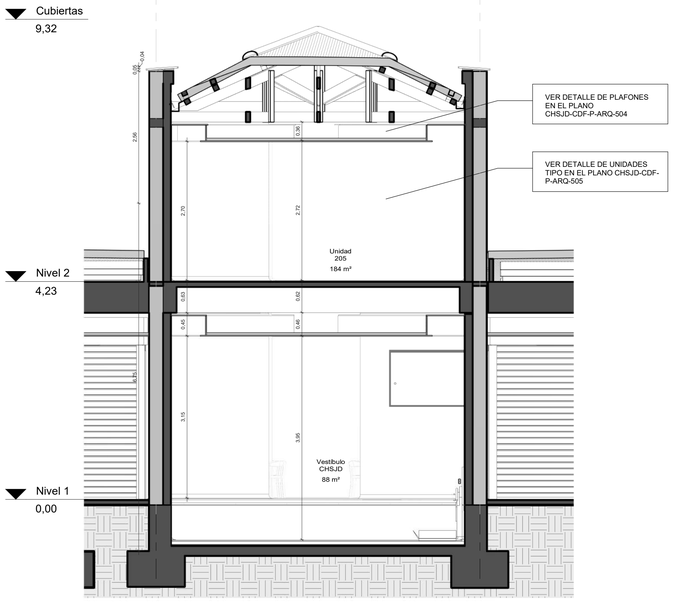


P-Seccion B-B-Crujia central

ESC 1 : 50

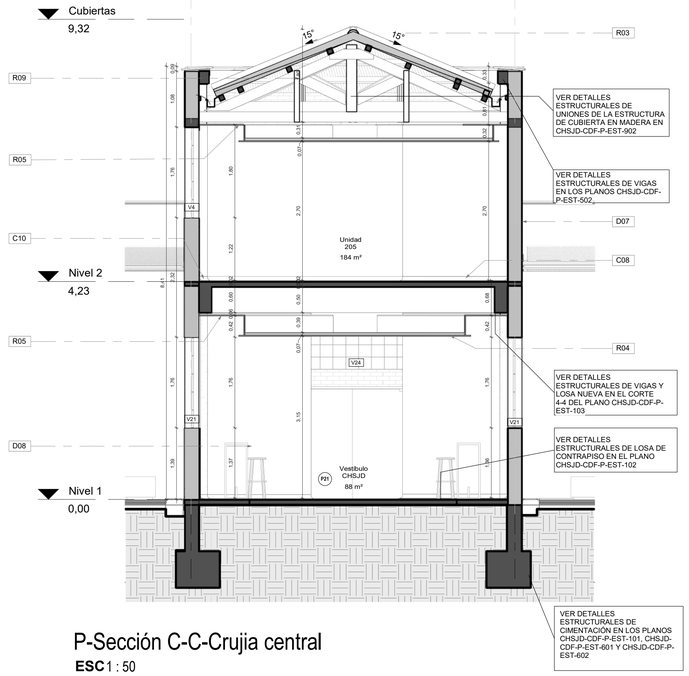

P-Sección C-C-Crujia central

ESC 1 : 50

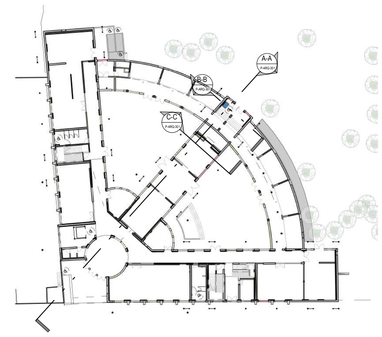

P-Localización Sección Central 1

ESC 1 : 500

Patio norte 267 m²

Especificaciones Técnicas	
Código	Descripción Especificación de Materiales
B01	Ladrillo prensado macizo de 25cm x 12cm x 6cm. "Muros del proyecto inicial ano 1945. Tipo de aparejo: Soga y tizon".
B04	Muro en drywall con laminas de fibrocemento de 10mm en ambas caras. Con bordes rebajados, juntas invisibles con cinta de fibra de vidrio y masilla acrÃlica para interiores. Incluye relleno de frescasa de 2 1/2", Estructura en perfiles de lÃ¡mina de acero galvanizado.
C05	Piso en granito pulido.
C08	Pisos en Baldosas de Granito pulido grano blanco Huila 1-2
C10	Media cana en granito fundido en sitio elaborado con cemento blanco y triturados de rocas
D05	Panete interior con mortero de arena cemento
D06	Acabado exterior con panete de mortero de cal y puzzolana
D07	Pintura epoxica blanca
D08	Pintura pintura a base de silicato de potasio color rojo bermellon
P01	Puerta plana en vidrio templado biselado E=15mm, puntos de anclaje con separadores de acero inoxidable y sistema de pivote tubular.
R03	Teja en fibrocemento
R04	Cielo raso en lamina de fibrocemento 12mm
R05	Cielo raso en lamina termoacustica
R09	RestauraciÃ³n de cumbreras, correas y cerchas rey con limpieza, aspiraciÃ³n del polvo, inmunizaciÃ³n, hidrataciÃ³n y ajuste de uniones entre los elementos de las cerchas

CONSECUTIVO No: 24 | **DE:** 55 | **VERSIÓN:** VC

TIPO DE ESTUDIO: P | **PLANO No:** P-ARQ-301

NOMBRE DE ARCHIVO RVT: CHSJD-CDF-P-ARQ | **NOMBRE DE ARCHIVO PDF Y DWG:** CHSJD-CDF-P P-ARQ-301-VC


MINISTERIO DE CULTURA

CONSORCIO SSER-SJD

SSER-SJD CONSORCIO
COMPLEJO HOSPITALARIO SAN JUAN DE DIOS

INTERVENTORÍA	MINISTERIO DE CULTURA
DIRECTOR DE INTERVENTORÍA JUAN DIEGO QUINTERO MAT: 25202-32884	MINISTERIO DE CULTURA MAT:

LOCALIZACIÓN GENERAL - GRUPO 3

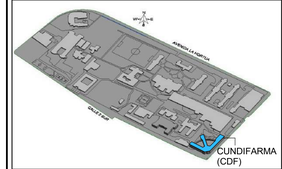

NOTAS

EMITIDO PARA: PROYECTO

CONTROL DE VERSIONES

V	FECHA	OBSERVACIONES
A	06-03-2023	RADICACIÓN SIPA
B	28-08-2023	Ajuste de acuerdo a la revisión del Ministerio de Cultura 415-2023
C	18-12-2023	Radicación a curaduría

CONTROL DE FIRMAS

FECHA	PROFESIONAL	FIRMA
18-12-2023	DIRECTOR DE PROYECTO **CLAUDIA BUENO** MAT.: A25121999-52425400	
18-12-2023	COORDINADOR DE EQUIPO **FERNANDO PALAU** MAT.: 00000-17135	
18-12-2023	DIRECTOR/ORDINADOR DE LA ESPECIALIDAD **MAURO ANDRES DIAZ** MAT.: A25108202008-1010160675	
18-12-2023	COORDINACIÓN DE INTERVENTORÍA **MARYI LISSETHE RODRIGUEZ** MAT.: 25202408802	

CONTRATO: 3053 DE 2022 (GRUPO 3) 12 DE AGOSTO DE 2022

OBJETO: REALIZAR LOS ESTUDIOS TÉCNICOS Y PROYECTOS DE RESTAURACIÓN DE LOS EDIFICIOS SALUD MENTAL Y CUNDIFARMA, LOS CUALES HACEN PARTE DEL COMPLEJO HOSPITALARIO SAN JUAN DE DIOS DE BOGOTÁ

EDIFICIO: CUNDIFARMA

DIRECCIÓN: Carrera 10 No 1-59 sur - Bogotá D.C.


CONTIENE: Secciones Ala Central 1

DISEÑÓ:	REVISÓ:	APROBÓ:
Mauro Andres Diaz	Verificador	Claudia Bueno
DIBUJÓ: Sebastian Escobar	FECHA: 08/05/2024	ESCALA: As indicated

NOMBRE DE ARCHIVO RVT: CHSJD-CDF-P-ARQ | **NOMBRE DE ARCHIVO PDF Y DWG:** CHSJD-CDF-P-ARQ-301


TIPO DE ESTUDIO: P | **PLANO No:** P-ARQ-301

CONSECUTIVO No: 24 | **DE:** 55 | **VERSIÓN:** VC

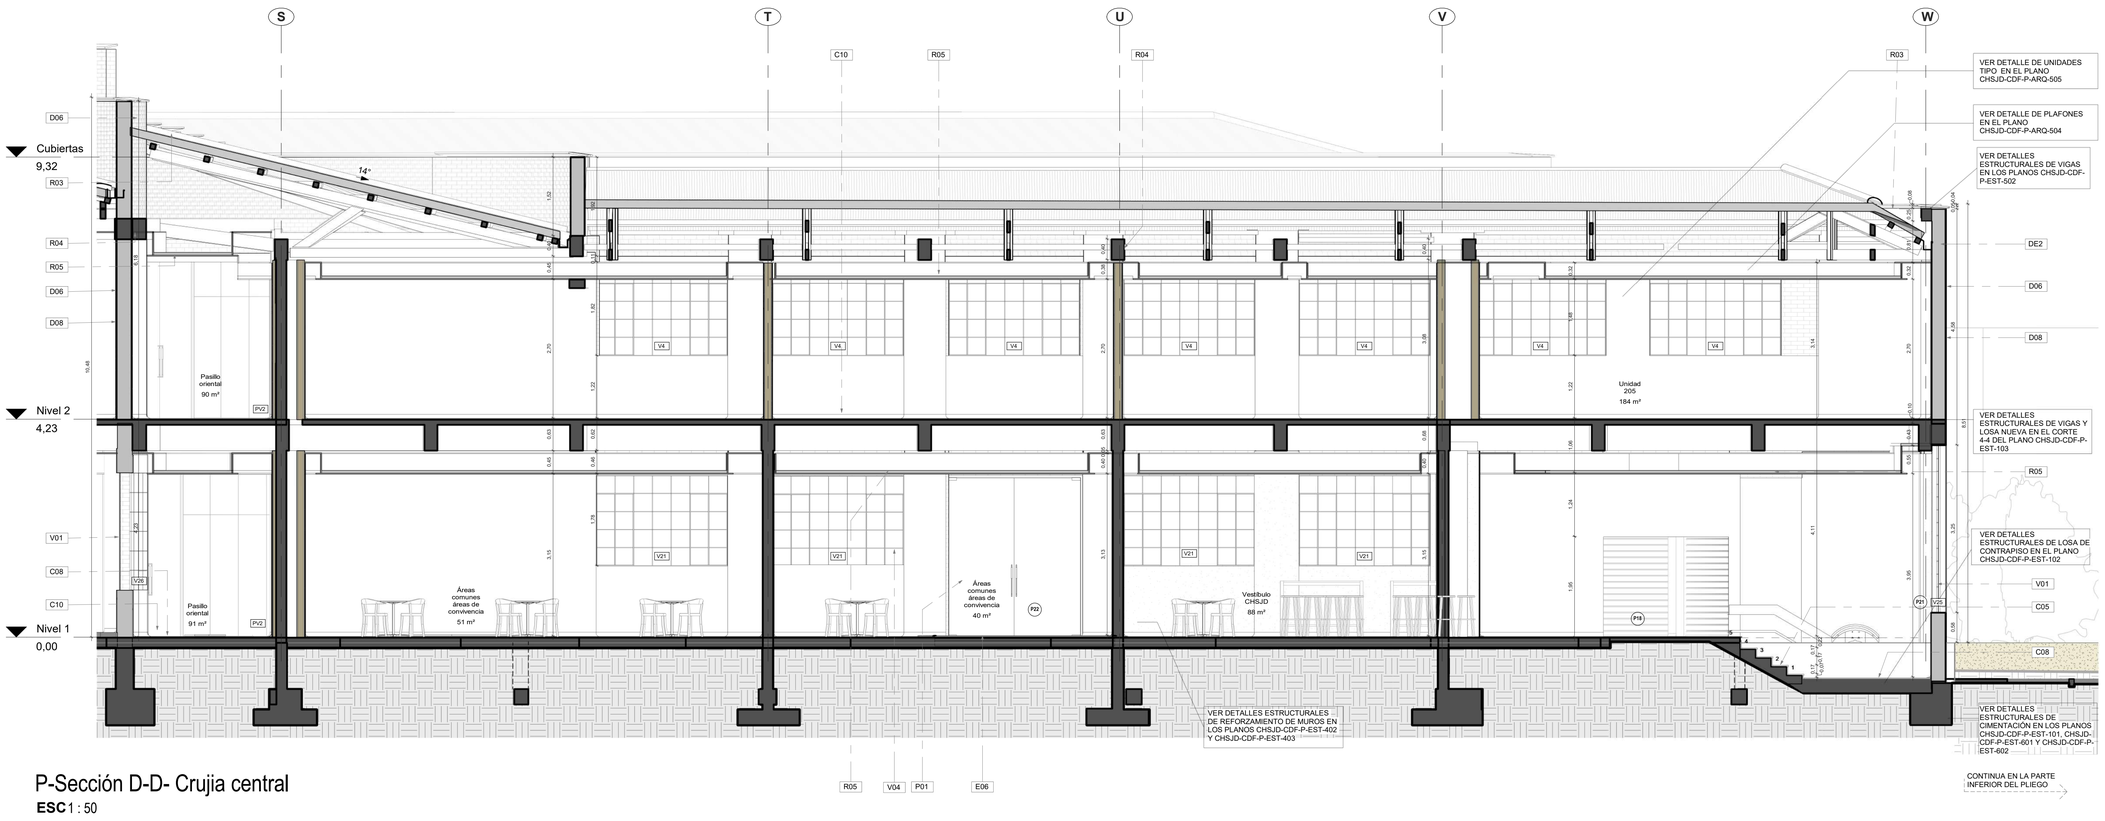


P-Sección D-D- Crujia central

ESC 1 : 50

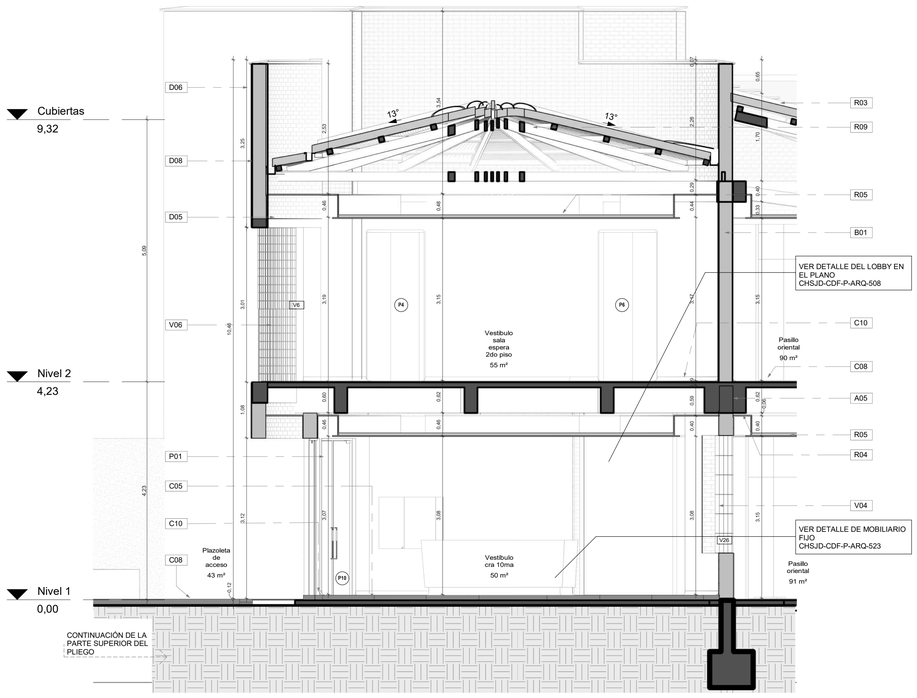

P-Sección E-E- Vestibulo

ESC 1 : 50

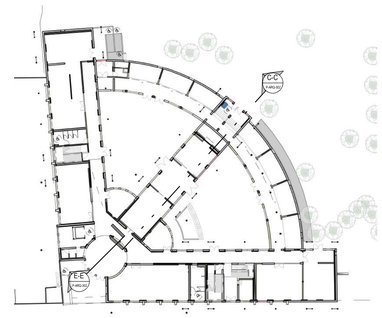

P-Localización Sección Central 2

ESC 1 : 500

Especificaciones Técnicas	
Código	Descripción Especificación de Materiales
A05	Vigas en concreto de 3000 psi con refuerzo en acero
B01	Ladrillo prensado macizo de 25cm x 12cm x 6cm. "Muros del proyecto inicial ano 1945. Tipo de aparejo: Soga y tizon".
C05	Piso en granito pulido.
C08	Pisos en Baldosas de Granito pulido grano blanco Huila 1-2
C10	Media caña en granito fundido en sitio elaborado con cemento blanco y triturados de rocas
D05	Panete interior con mortero de arena cemento
D06	Acabado exterior con panete de mortero de cal y puzzolana
D08	Pintura pintura a base de silicato de potasio color rojo bermellon
DE2	Demolicion de muros de diferentes tipologias. Incluye cargue, retiro y disposicion de escombros
E06	Adoquin cuatro ventiseis terracota instalado sobre una subbase granular estabilizada con cemento, base de gravacemento, capa de arena limpia y selle final con arena limpia
P01	Puerta plana en vidrio templado biselado E=15mm, puntos de anclaje con separadores de acero inoxidable y sistema de pivote tubular.
R03	Teja en fibrocemento
R04	Cielo raso en lamina de fibrocemento 12mm
R05	Cielo raso en lamina termoacustica
R09	RestauraciÃ'n de cumbreras, correas y cerchas rey con limpieza, aspiraciÃ'n del polvo, inmunizaciÃ'n, hidrataciÃ'n y ajuste de uniones entre los elementos de las cerchas
V01	Restauracion de la ventaneria que comprende soldadura en puntos sueltos, masillado, lijado, sellos perimetral interno y externo, anticorrosivo, pintura, limpieza de vidrios existentes y reemplazo de los faltantes
V04	Ventanas nueva con perfiles laminados en frio de 1.5mm de espesor y 50mm de profundidad. Pisavidrio interior en acero, clipado sobre tornillos autoperforantes ocultos. Acabado pintura liquida poliuretano 60micras o electrostatica al horno 60 micras de color gris
V06	Ventana en vitro bloque

CONSECUTIVO No: 25 | DE: 55 | VERSION: VC
TIPO DE ESTUDIO: P | PLANO No: P-ARQ-302
NOMBRE DE ARCHIVO RVT: CHSJD-CDF-P–ARQ | NOMBRE DE ARCHIVO PDF Y DWG: CHSJD-CDF-P P-ARQ-302-VC


MINISTERIO DE CULTURA

CONSORCIO SSER-SJD

SSER-SJD CONSORCIO
COMPLEJO HOSPITALARIO SAN JUAN DE DIOS

INTERVENTORÍA	MINISTERIO DE CULTURA
DIRECTOR DE INTERVENTORÍA JUAN DIEGO QUINTERO MAT: 25202-32884	MINISTERIO DE CULTURA MAT:

LOCALIZACIÓN GENERAL - GRUPO 3

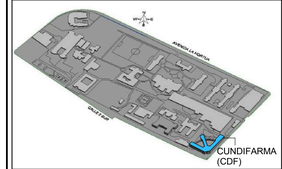

NOTAS

EMITIDO PARA: PROYECTO

CONTROL DE VERSIONES

V	FECHA	OBSERVACIONES
A	06-03-2023	RADICACIÓN SIPA
B	28-08-2023	Ajuste de acuerdo a la revisión del Ministerio de Cultura 415-2023
C	18-12-2023	Radicación a curaduría

CONTROL DE FIRMAS

FECHA	PROFESIONAL	FIRMA
18-12-2023	DIRECTOR DE PROYECTO **CLAUDIA BUENO** MAT.: A25121999-52425400	
18-12-2023	COORDINACIÓN DE COSTOS **FERNANDO PALAU** MAT.: 00000-171135	
18-12-2023	DIRECTOR/COORDINADOR DE LA ESPECIALIDAD **MAURO ANDRES DIAZ** MAT.: A25108220509-1010160675	
18-12-2023	COORDINACIÓN DE DOCUMENTACIÓN **MARYI LISSETHE RODRIGUEZ** MAT.: 2520240802	

CONTRATO: 3053 DE 2022 (GRUPO 3)
12 DE AGOSTO DE 2022

OBJETO: REALIZAR LOS ESTUDIOS TÉCNICOS Y PROYECTOS DE RESTAURACIÓN DE LOS EDIFICIOS SALUD MENTAL Y CUNDIFARMA, LOS CUALES HACEN PARTE DEL COMPLEJO HOSPITALARIO SAN JUAN DE DIOS DE BOGOTÁ

EDIFICIO: CUNDIFARMA

DIRECCIÓN: Carrera 10 No 1-59 sur - Bogotá D.C.


CONTIENE: Secciones Ala Central 2

DISEÑÓ:	REVISÓ:	APROBÓ:
Mauro Andres Diaz	Verificador	Claudia Bueno
DIBUJÓ: Sebastian Escobar	FECHA: 08/05/2024	ESCALA: As indicated

NOMBRE DE ARCHIVO RVT:	NOMBRE DE ARCHIVO PDF Y DWG:
CHSJD-CDF-P-ARQ	CHSJD-CDF-P-ARQ-302


TIPO DE ESTUDIO:	PLANO No:
P	P-ARQ-302

CONSECUTIVO No:	DE:	VERSIÓN:
25	55	VC

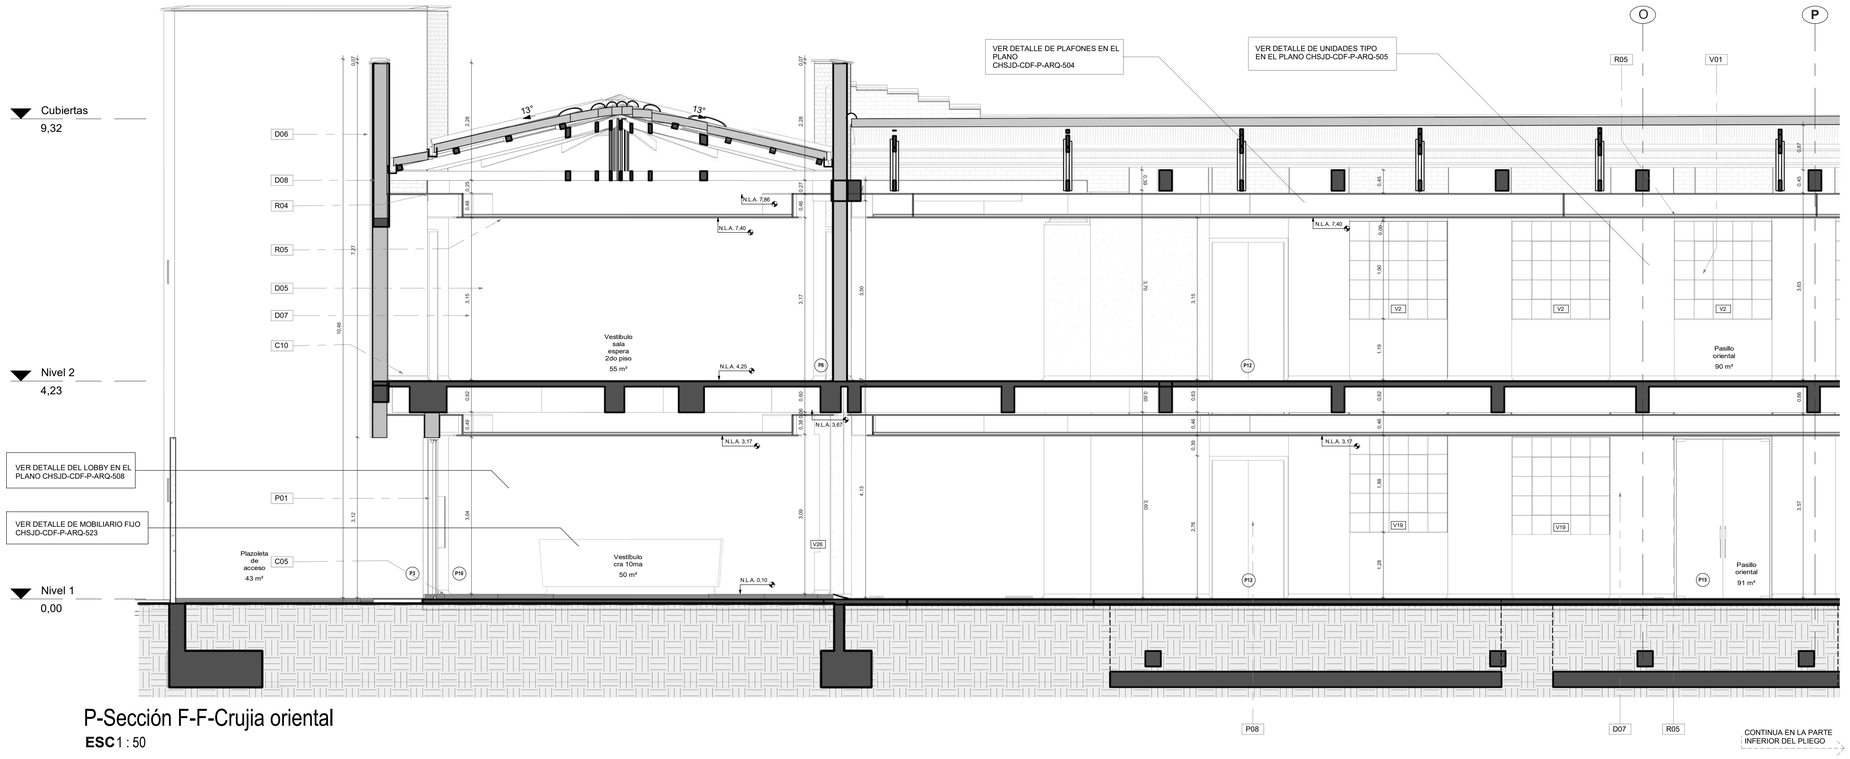


P-Sección F-F-Crujia oriental

ESC 1 : 50

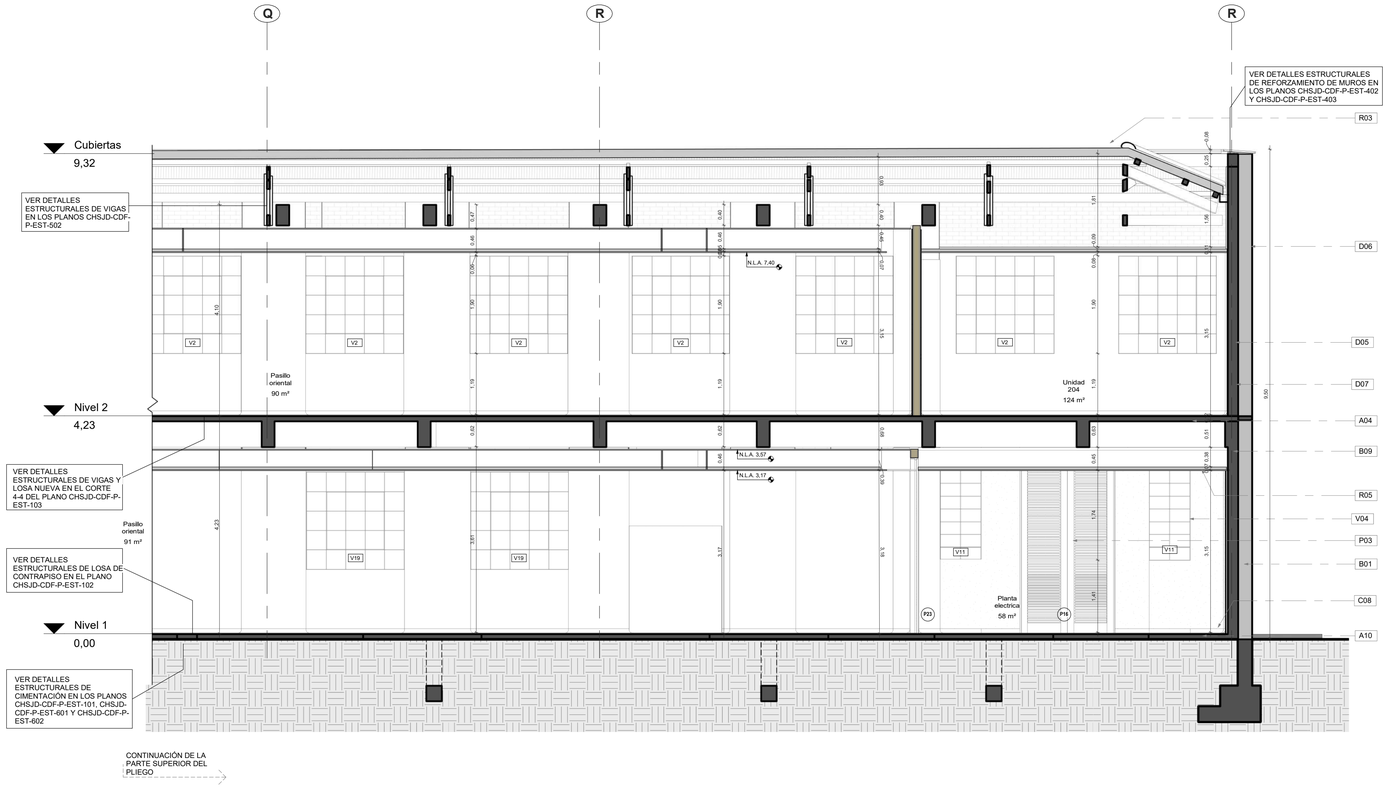

P-Sección G-G-Crujia oriental

ESC 1 : 50

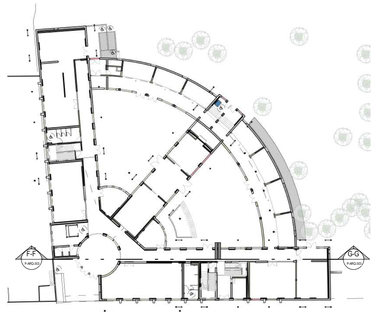

P-Localización Sección Este F1

ESC 1 : 500

Especificaciones Técnicas	
Código	Descripción Especificación de Materiales
A04	Placa maciza aÃ©rea en concreto de 3000 psi con refuerzo en acero
A10	Placa de contrapiso en concreto de 3000 psi con refuerzo en acero
B01	Ladrillo prensado macizo de 25cm x 12cm x 6cm. "Muros del proyecto inicial ano 1945. Tipo de aparejo: Soga y tizon".
B09	Muro estructural en concreto de 3000 psi con refuerzo en acero.
C05	Piso en granito pulido.
C08	Pisos en Baldosas de Granito pulido grano blanco Huila 1-2
C10	Media cana en granito fundido en sitio elaborado con cemento blanco y triturados de rocas
D05	Panete interior con mortero de arena cemento
D06	Acabado exterior con panete de mortero de cal y puzzolana
D07	Pintura epoxica blanca
D08	Pintura pintura a base de silicato de potasio color rojo bermellon
P01	Puerta plana en vidrio templado biselado E=15mm, puntos de anclaje con separadores de acero inoxidable y sistema de pivote tubular.
P03	Puerta con rejilla metalica tipo HunterDouglas. Puerta y marco metÃ¡lico CR-18, montante y hoja con rejilla de ventilacion en lamina metÃ¡lica. Acabado en pintura laca grano fino
P08	Puerta sencilla o doble metÃ¡lica marco en lÃ¡mina de acero cold rolled CAL:26. Acabado en pintura electrostÃ¡tica color blanco mate, E=150-200 micras, aprox 3 capas. Cierre puerta hidrÃ¡ulico
R03	Teja en fibrocemento
R04	Cielo raso en lamina de fibrocemento 12mm
R05	Cielo raso en lamina termoacustica
V01	Restauracion de la ventaneria que comprende soldadura en puntos sueltos, masillado, lijado, sellos perimetral interno y externo, anticorrosivo, pintura, limpieza de vidrios existentes y reemplazo de los faltantes
V04	Ventanas nueva con perfiles laminados en frio de 1.5mm de espesor y 50mm de profundidad. Pisavidrio interior en acero, clipado sobre tornillos autoperforantes ocultos. Acabado pintura liquida poliuretano 60micras o electrostatica al horno 60 micras de color gris

CONSECUTIVO No: 26 | DE: 55 | VERSIÓN: VC

TIPO DE ESTUDIO: P | PLANO No: P-ARQ-303

NOMBRE DE ARCHIVO RVT: CHSJD-CDF-P-ARQ | NOMBRE DE ARCHIVO PDF Y DWG: CHSJD-CDF-P P-ARQ-303-VC


MINISTERIO DE CULTURA

CONSORCIO SSER-SJD

SSER-SJD CONSORCIO
COMPLEJO HOSPITALARIO SAN JUAN DE DIOS

INTERVENTORÍA	MINISTERIO DE CULTURA
DIRECTOR DE INTERVENTORÍA JUAN DIEGO QUINTERO MAT: 25202-32884	MINISTERIO DE CULTURA MAT:

LOCALIZACIÓN GENERAL - GRUPO 3

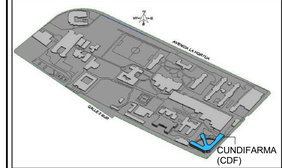

NOTAS

EMITIDO PARA: PROYECTO

CONTROL DE VERSIONES

V	FECHA	OBSERVACIONES
A	06-03-2023	RADICACIÓN SIPA
B	28-08-2023	Ajuste de acuerdo a la revisión del Ministerio de Cultura 415-2023
C	18-12-2023	Radicación a curaduría

CONTROL DE FIRMAS

FECHA	PROFESIONAL	FIRMA
18-12-2023	DISEÑO DE ARQUITECTURA **CLAUDIA BUENO** MAT.: A25121999-52425400	
18-12-2023	DIRECCIÓN DE ARQUITECTURA **FERNANDO PALAU** MAT.: 00000-17135	
18-12-2023	DISEÑO ESTRUCTURAL Y CIMENTACIONES **MAURO ANDRES DIAZ** MAT.: A25108208-1010160675	
18-12-2023	COORDINACIÓN DE ESPECIALIDADES **MARYI LISSETHE RODRIGUEZ** MAT.: 25202408802	

CONTRATO:
3053 DE 2022 (GRUPO 3)
12 DE AGOSTO DE 2022

OBJETO:
REALIZAR LOS ESTUDIOS TÉCNICOS Y PROYECTOS DE RESTAURACIÓN DE LOS EDIFICIOS SALUD MENTAL Y CUNDIFARMA, LOS CUALES HACEN PARTE DEL COMPLEJO HOSPITALARIO SAN JUAN DE DIOS DE BOGOTÁ

EDIFICIO:
CUNDIFARMA

DIRECCIÓN:
Carrera 10 No 1-59 sur - Bogotá D.C.


CONTIENE:
Secciones Ala Este F1

DISEÑÓ:	REVISÓ:	APROBÓ:
Mauro Andres Diaz	Verificador	Claudia Bueno
DIBUJÓ:	FECHA:	ESCALA:
Sebastian Escobar	08/05/2024	As indicated

NOMBRE DE ARCHIVO RVT:	NOMBRE DE ARCHIVO PDF Y DWG:
CHSJD-CDF-P-ARQ	CHSJD-CDF-P-ARQ-303


TIPO DE ESTUDIO:	PLANO No:
P	P-ARQ-303

CONSECUTIVO No:	DE:	VERSIÓN:
26	55	VC

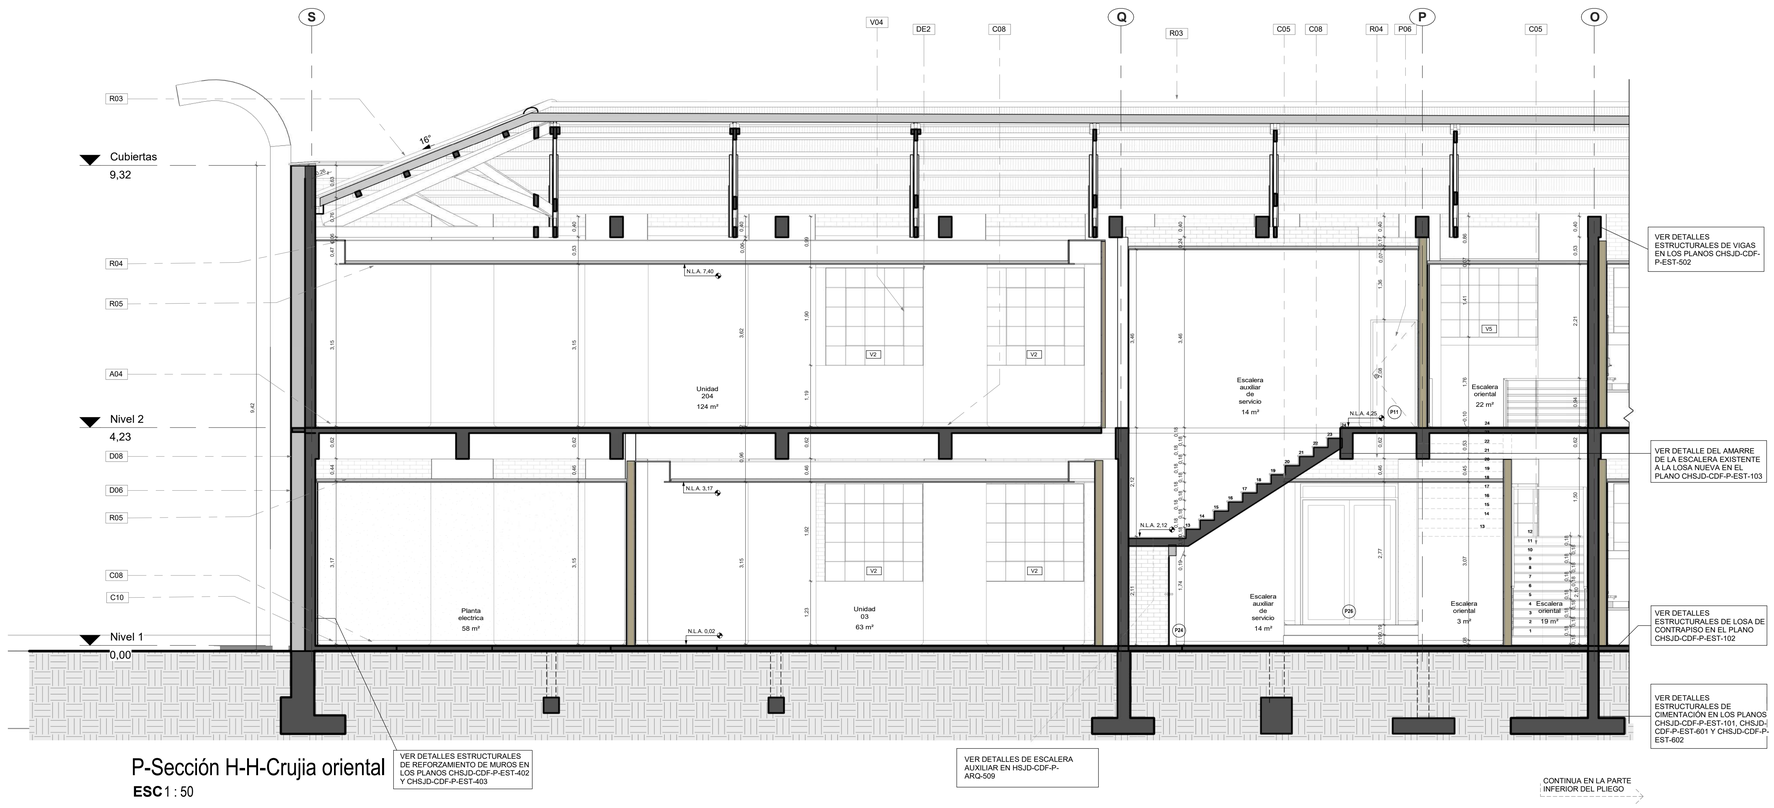


P-Sección H-H-Crujia oriental

ESC 1 : 50

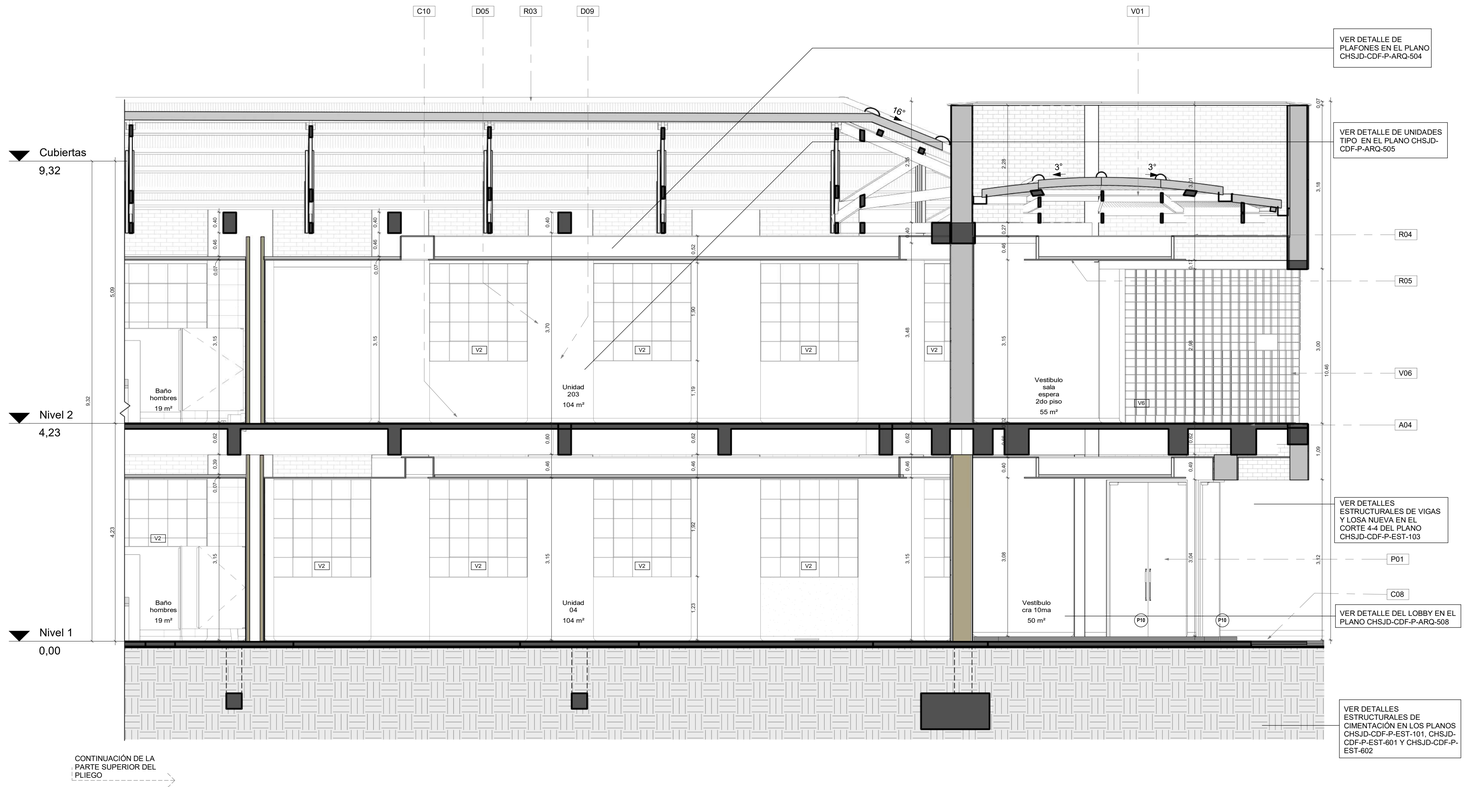

P-Sección I-I-Crujia oriental

ESC 1 : 50

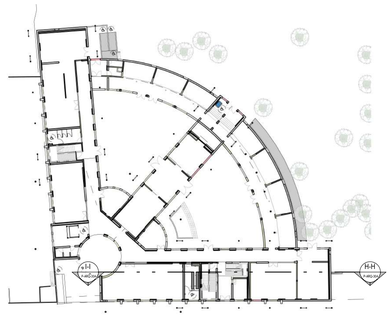

P-Localización Sección Este F2

ESC 1 : 500

Especificaciones Técnicas	
Código	Descripción Especificación de Materiales
A04	Placa maciza aÃ©rea en concreto de 3000 psi con refuerzo en acero
C05	Piso en granito pulido.
C08	Pisos en Baldosas de Granito pulido grano blanco Huila 1-2
C10	Media cana en granito fundido en sitio elaborado con cemento blanco y triturados de rocas
D05	Panete interior con mortero de arena cemento
D06	Acabado exterior con panete de mortero de cal y puzzolana
D08	Pintura pintura a base de silicato de potasio color rojo bermellon
D09	Acabado interior con paÃsete liso impermeabilizado integralmente 1:4, espesor 1.5 cm, Incluye estuco acrÃ-lico monocomponente presentaciÃ³n plÃ¡stica, sellador acrÃ-lico y pintura epÃ³xica semi mate de dos componentes.
DE2	Demolicion de muros de diferentes tipologias. Incluye cargue, retiro y disposicion de escombros
P01	Puerta plana en vidrio templado biselado E=15mm, puntos de anclaje con separadores de acero inoxidable y sistema de pivote tubular.
P06	Puerta sencilla entamborada en madera tablero acabado fÃ³rmica blanco
R03	Teja en fibrocemento
R04	Cielo raso en lamina de fibrocemento 12mm
R05	Cielo raso en lamina termoacustica
V01	Restauracion de la ventaneria que comprende soldadura en puntos sueltos, masillado, lijado, sellos perimetral interno y externo, anticorrosivo, pintura, limpieza de vidrios existentes y reemplazo de los faltantes
V04	Ventanas nueva con perfiles laminados en frio de 1.5mm de espesor y 50mm de profundidad. Pisavidrio interior en acero, clipado sobre tornillos autoperforantes ocultos. Acabado pintura liquida poliuretano 60micras o electrostatica al horno 60 micras de color gris
V06	Ventana en vitro bloque

CONSECUTIVO No: 27 | DE: 55 | VERSIÓN: VC

TIPO DE ESTUDIO: P | PLANO No: P-ARQ-304

NOMBRE DE ARCHIVO RVT: CHSJD-CDF-P-ARQ | NOMBRE DE ARCHIVO PDF Y DWG: CHSJD-CDF-P P-ARQ-304-VC


MINISTERIO DE CULTURA

CONSORCIO SSER-SJD

SSER-SJD CONSORCIO
COMPLEJO HOSPITALARIO SAN JUAN DE DIOS

INTERVENTORÍA	MINISTERIO DE CULTURA
DIRECTOR DE INTERVENTORÍA JUAN DIEGO QUINTERO MAT: 25202-32884	MINISTERIO DE CULTURA MAT:

LOCALIZACIÓN GENERAL - GRUPO 3

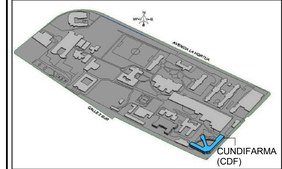

NOTAS

EMITIDO PARA: PROYECTO

CONTROL DE VERSIONES

V	FECHA	OBSERVACIONES
A	06-03-2023	RADICACIÓN SIPA
B	28-08-2023	Ajuste de acuerdo a la revisión del Ministerio de Cultura 415-2023
C	18-12-2023	Radicación a curaduría

CONTROL DE FIRMAS

FECHA	PROFESIONAL	FIRMA
18-12-2023	DIRECTOR DE PROYECTO **CLAUDIA BUENO** MAT.: A25121999-52425400	
18-12-2023	COORDINADOR DE COTEO **FERNANDO PALAU** MAT.: 00000-17135	
18-12-2023	DIRECTOR/ORDINADOR DE LA ESPECIALIDAD **MAURO ANDRES DIAZ** MAT.: A25108208-1010160675	
18-12-2023	COORDINADOR DE INTERVENTORÍA **MARYI LISSETHE RODRIGUEZ** MAT.: 25202408802	

CONTRATO: 3053 DE 2022 (GRUPO 3)
12 DE AGOSTO DE 2022

OBJETO: REALIZAR LOS ESTUDIOS TÉCNICOS Y PROYECTOS DE RESTAURACIÓN DE LOS EDIFICIOS SALUD MENTAL Y CUNDIFARMA, LOS CUALES HACEN PARTE DEL COMPLEJO HOSPITALARIO SAN JUAN DE DIOS DE BOGOTÁ

EDIFICIO: CUNDIFARMA

DIRECCIÓN: Carrera 10 No 1-59 sur - Bogotá D.C.


CONTIENE: Secciones Ala Este F2

DISEÑÓ:	REVISÓ:	APROBÓ:
Mauro Andres Diaz	Verificador	Claudia Bueno
DIBUJÓ:	FECHA:	ESCALA:
Sebastian Escobar	08/05/2024	As indicated

NOMBRE DE ARCHIVO RVT: CHSJD-CDF-P-ARQ | NOMBRE DE ARCHIVO PDF Y DWG: CHSJD-CDF-P-ARQ-304


TIPO DE ESTUDIO: P | PLANO No: P-ARQ-304

CONSECUTIVO No: 27 | DE: 55 | VERSIÓN: VC

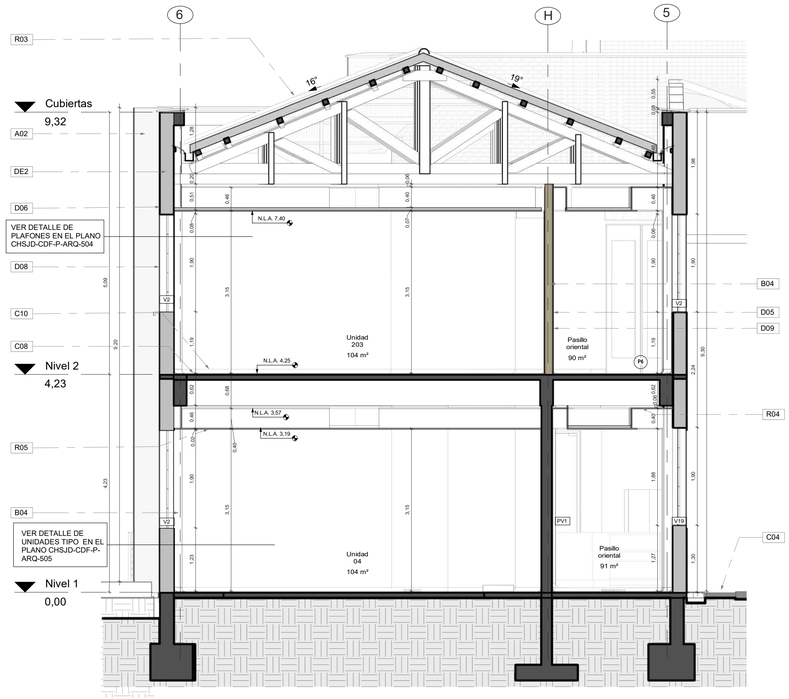


P-Sección J-J-Crujia oriental

ESC 1 : 50

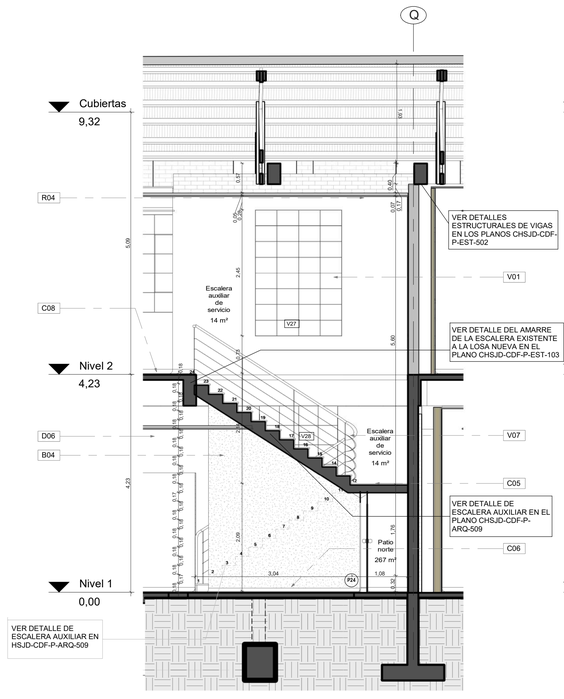


P-Sección K-K-Crujia oriental

ESC 1 : 50

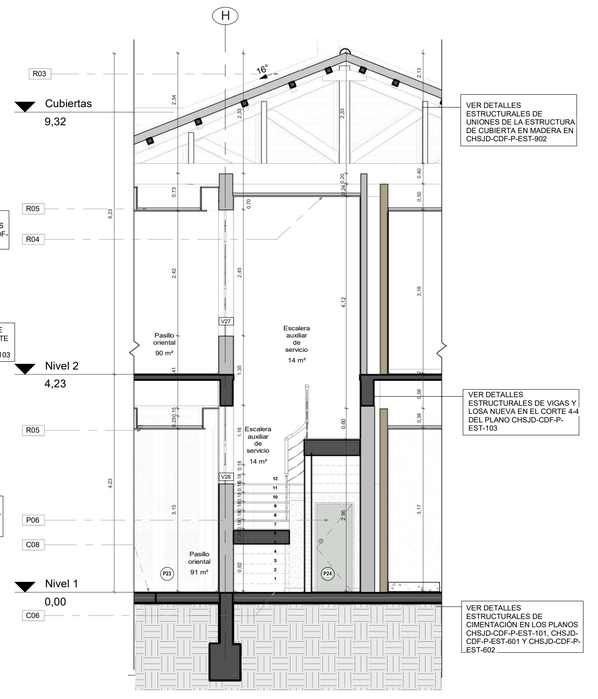


P-Sección L-L-Crujia oriental

ESC 1 : 50

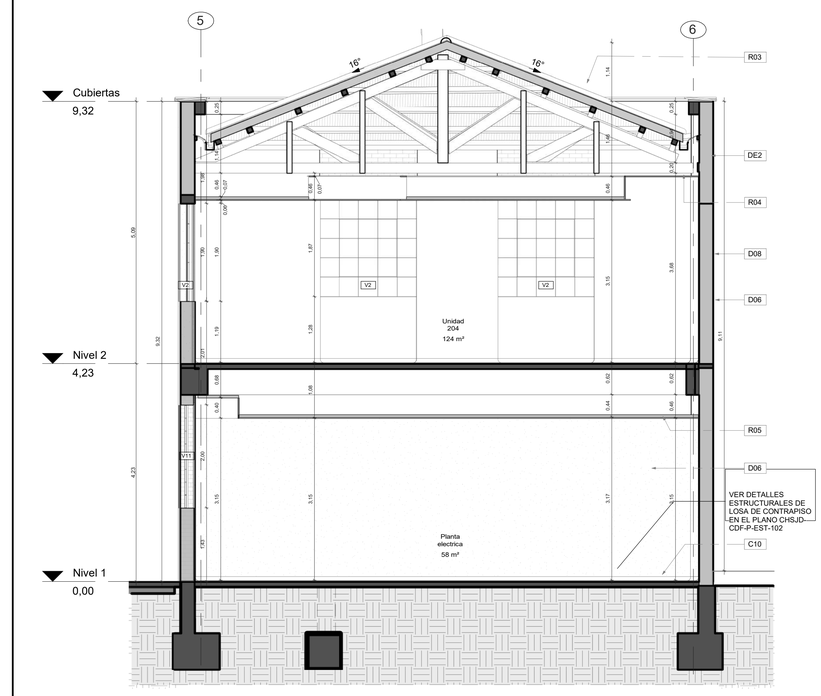


P-Sección M-M Crujia oriental

ESC 1 : 50

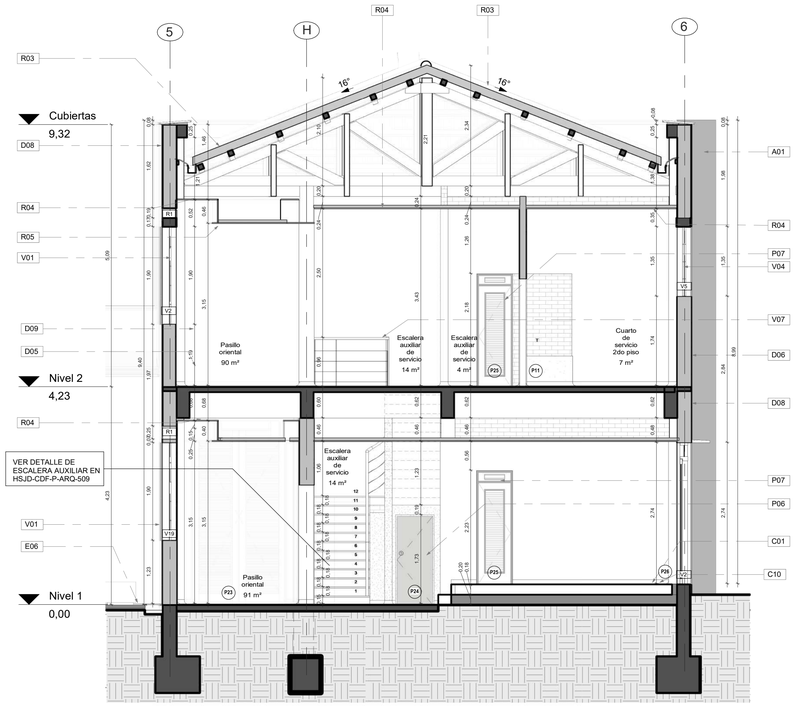

P-Sección N-N Crujia oriental

ESC 1 : 50

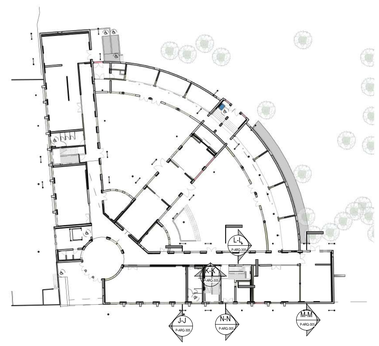

P-Localización Sección Este Transversal

ESC 1 : 500

Especificaciones Técnicas	
Código	Descripción Especificación de Materiales
A01	Columnas en concreto armado con varilla redonda lisa de 1/2" y flejes de 3/8" 30cm x 30cm. Columnas del proyecto inicial ano 1945.
A02	Machones en ladrillo prensado macizo de 25cm x 12cm x 6cm (forma del machon en "T"). Elemento estructural del proyecto inicial ano 1945.
A09	Sobrecimiento existente en mampostería de ladrillo cocido
B04	Muro en drywall con laminas de fibrocemento de 10mm en ambas caras. Con bordes rebajados, juntas invisibles con cinta de fibra de vidrio y masilla acrÁ-lica para interiores. Incluye relleno de frescasa de 2 1/2". Estructura en perfiles de lÁ¡mina de acero galvanizado.
C01	Piso de terrazo fraguado y pulido en sitio de 1m x 1m con dilatacion metalica. Piso de reformas posteriores.
C04	Piso de mortero. Piso de reformas posteriores.
C05	Piso en granito pulido.
C06	Piso de baldosa hidraulica de 20cm x 20cm, forma dibujo con cenefa perimetral por espacio. Piso proyecto inicial 1945.
C08	Pisos en Baldosas de Granito pulido grano blanco Huila 1-2
C10	Media cana en granito fundido en sitio elaborado con cemento blanco y triturados de rocas
D05	Panete interior con mortero de arena cemento
D06	Acabado exterior con panete de mortero de cal y puzzolana
D08	Pintura pintura a base de silicato de potasio color rojo bermellon
D09	Acabado interior con paÃsete liso impermeabilizado integralmente 1:4, espesor 1.5 cm, Incluye estuco acrÃ-lico monocomponente presentaciÃ³n pÁ¡stica, sellador acrÃ-lico y pintura epÃ³xica semi mate de dos componentes.
DE2	Demolicion de muros de diferentes tipologias. Incluye cargue, retiro y disposicion de escombros
E06	Adoquin cuatro ventiseis terracota instalado sobre una subbase granular estabilizada con cemento, base de gravacemento, capa de arena limpia y selle final con arena limpia
P06	Puerta sencilla entamborada en madera tablero acabado fÁ³rmica blanco
P07	Puerta de un ala con Montaje rejilla de ventilacion en lamina metalica. Puerta y marco metÁ¡lico CR-18 acabado en pintura laca grano fino .
R03	Teja en fibrocemento
R04	Cielo raso en lamina de fibrocemento 12mm
R05	Cielo raso en lamina termoacustica
V01	Restauracion de la ventaneria que comprende soldadura en puntos sueltos, masillado, lijado, sellos perimetral interno y externo, anticorrosivo, pintura, limpieza de vidrios existentes y reemplazo de los faltantes
V04	Ventanas nueva con perfiles laminados en frio de 1.5mm de espesor y 50mm de profundidad. Pisavidrio interior en acero, clipado sobre tornillos autoperforantes ocultos. Acabado pintura liquida poliuretano 60micras o electrostatica al horno 60 micras de color gris
V07	Baranda en acero con pasamanos de manos de madera conformada por platinas metalicas y varillas lisas con pasamanos en madera con forma de media caÃ±a

CONSECUTIVO No:	DE:	VERSIÓN:	
28	55	VC	
TIPO DE ESTUDIO:	PLANO No:		
P	P-ARQ-305		
NOMBRE DE ARCHIVO RVT:	NOMBRE DE ARCHIVO PDF Y DWG:		
CHSJD-CDF-P-ARQ	CHSJD-CDF-P P-ARQ-305-VC		


MINISTERIO DE CULTURA

CONSORCIO SSER-SJD

SSER-SJD CONSORCIO
COMPLEJO HOSPITALARIO SAN JUAN DE DIOS

INTERVENTORÍA	MINISTERIO DE CULTURA
DIRECTOR DE INTERVENTORÍA JUAN DIEGO QUINTERO MAT: 25202-32884	MINISTERIO DE CULTURA MAT:

LOCALIZACIÓN GENERAL - GRUPO 3

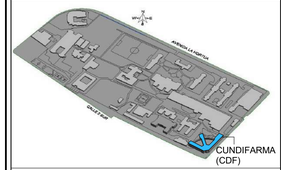

NOTAS

EMITIDO PARA: PROYECTO

CONTROL DE VERSIONES

V	FECHA	OBSERVACIONES
A	06-03-2023	RADICACIÓN SIPA
B	28-08-2023	Ajuste de acuerdo a la revisión del Ministerio de Cultura 415-2023
C	18-12-2023	Radicación a curaduría

CONTROL DE FIRMAS

FECHA	PROFESIONAL	FIRMA
18-12-2023	DISEÑADOR ARQUITECTURA **CLAUDIA BUENO** MAT.: A25121999-52425400	
18-12-2023	DISEÑADOR ESTRUCTURAS **FERNANDO PALAU** MAT.: 00000-17135	
18-12-2023	DISEÑADOR INSTALACIONES **MAURO ANDRES DIAZ** MAT.: A251082008-1010160675	
18-12-2023	COORDINADOR DE INTERVENTORÍA **MARYI LISSETHE RODRIGUEZ** MAT.: 25202408802	

CONTRATO:
3053 DE 2022 (GRUPO 3)
12 DE AGOSTO DE 2022

OBJETO:
REALIZAR LOS ESTUDIOS TÉCNICOS Y PROYECTOS DE RESTAURACIÓN DE LOS EDIFICIOS SALUD MENTAL Y CUNDIFARMA, LOS CUALES HACEN PARTE DEL COMPLEJO HOSPITALARIO SAN JUAN DE DIOS DE BOGOTÁ


EDIFICIO: **CUNDIFARMA**

DIRECCIÓN: **Carrera 10 No 1-59 sur - Bogotá D.C.**

CONTIENE: Secciones Ala Este transversales


DISEÑÓ:	REVISÓ:	APROBÓ:
Mauro Andres Diaz	Verificador	Claudia Bueno
DIBUJÓ:	FECHA:	ESCALA:
Sebastian Escobar	08/05/2024	As indicated

NOMBRE DE ARCHIVO RVT:	NOMBRE DE ARCHIVO PDF Y DWG:
CHSJD-CDF-P-ARQ	CHSJD-CDF-P-ARQ-305
TIPO DE ESTUDIO:	PLANO No:
P	P-ARQ-305
CONSECUTIVO No:	DE: / VERSIÓN:
28	55 / VC

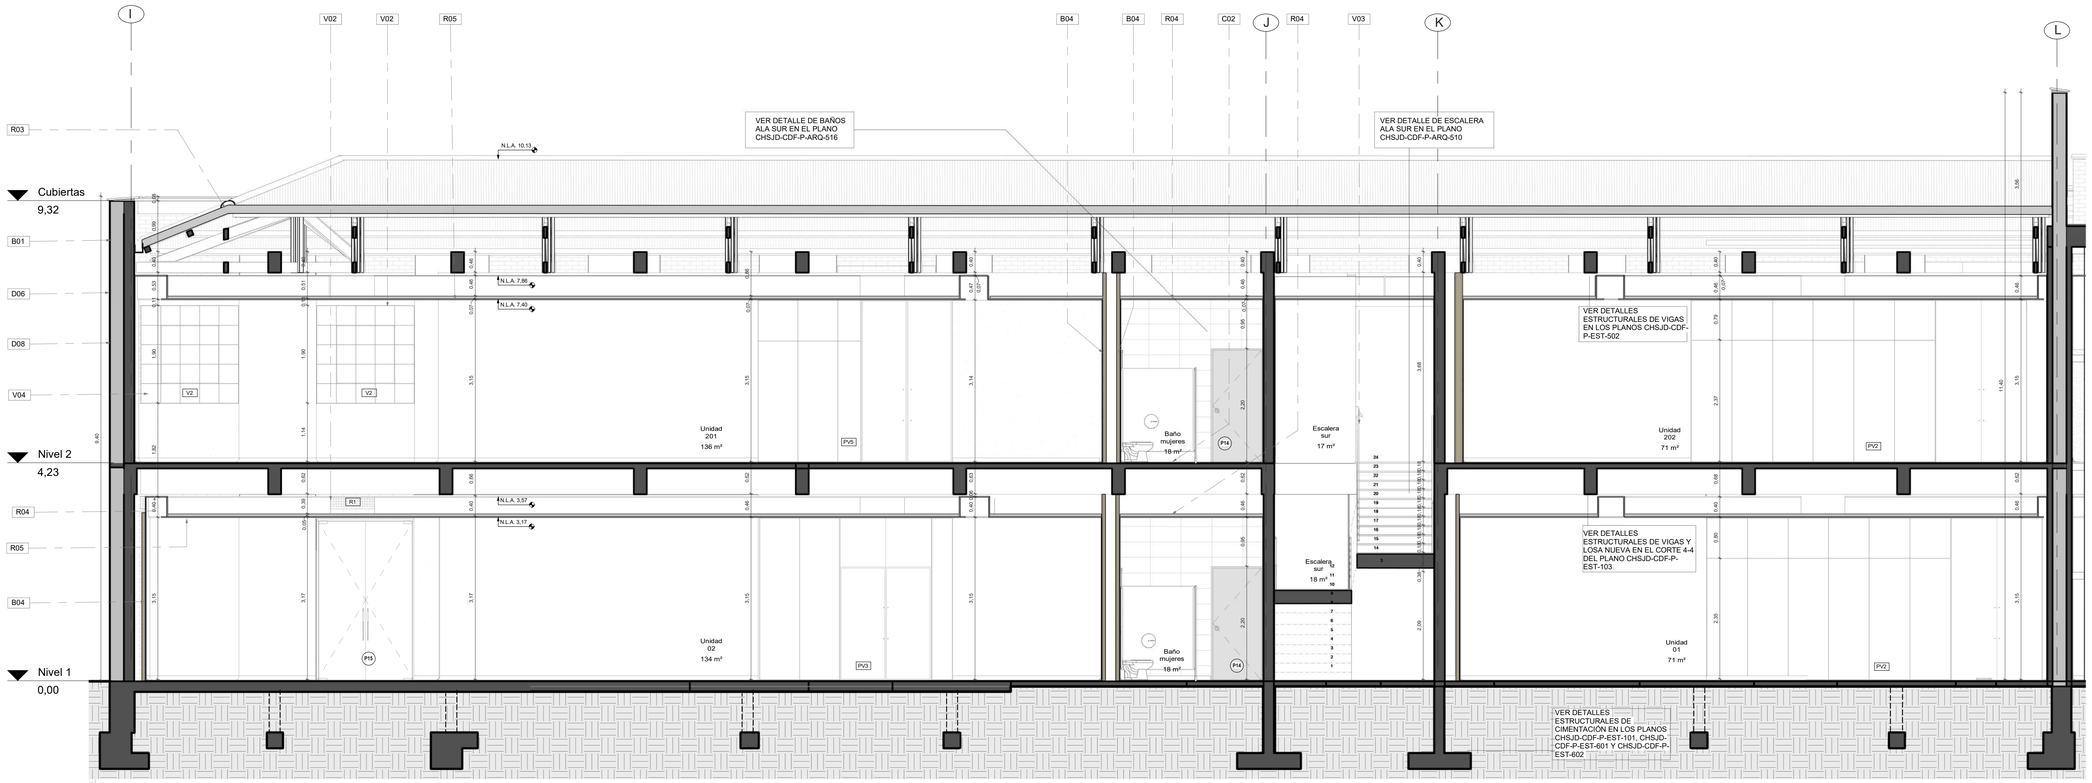


P-Sección O-O-Crujia sur

ESC 1 : 50

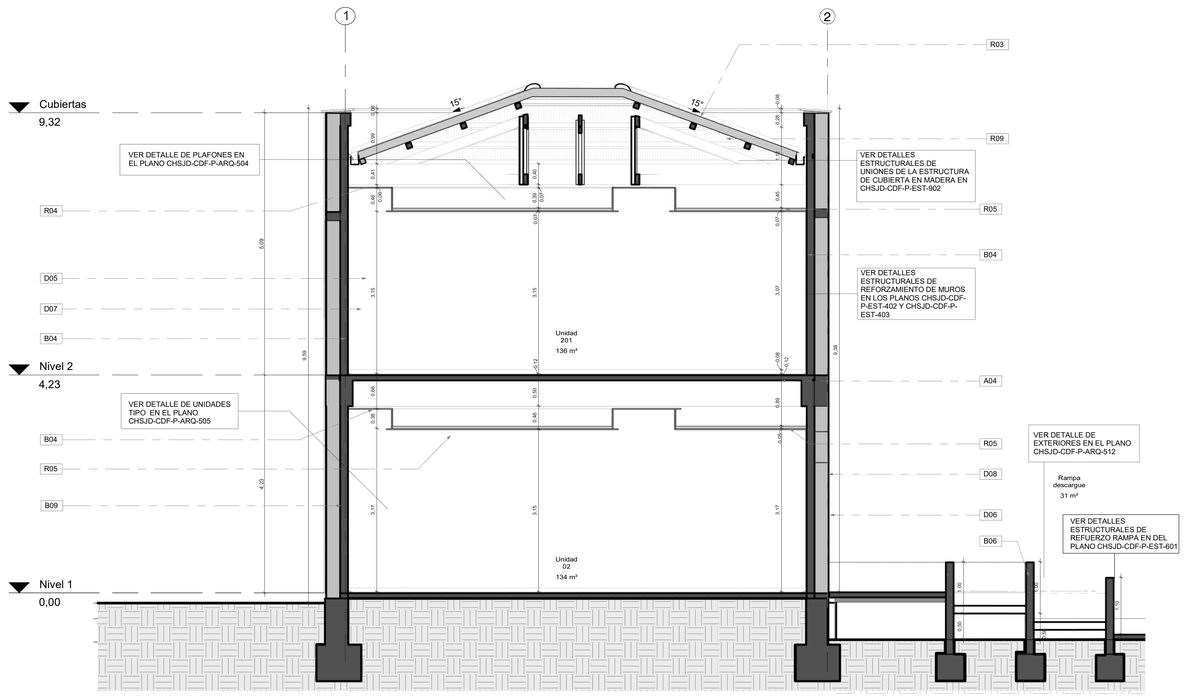

P-Sección P-P Crujia sur

ESC 1 : 50

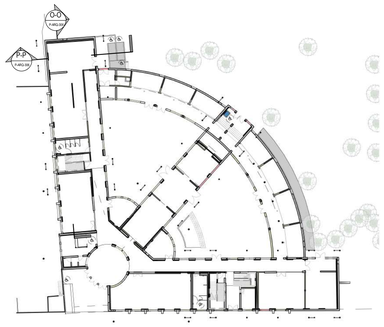

P-Localización Sección Sur 1

ESC 1 : 500

Especificaciones Técnicas	
Código	Descripción Especificación de Materiales
A04	Placa maciza aÃ©rea en concreto de 3000 psi con refuerzo en acero
B04	Muro en drywall con laminas de fibrocemento de 10mm en ambas caras. Con bordes rebajados, juntas invisibles con cinta de fibra de vidrio y masilla acrÃlica para interiores. Incluye relleno de frescasa de 2 1/2", Estructura en perfiles de lÃ¡mina de acero galvanizado.
B06	Muros estructurales en concreto reforzado.
B09	Muro estructural en concreto de 3000 psi con refuerzo en acero.
D05	Panete interior con mortero de arena cemento
D06	Acabado exterior con panete de mortero de cal y puzzolana
D07	Pintura epoxica blanca
D08	Pintura pintura a base de silicato de potasio color rojo bermellon
R03	Teja en fibrocemento
R04	Cielo raso en lamina de fibrocemento 12mm
R05	Cielo raso en lamina termoacustica
R09	RestauraciÃ³n de cumbreras, correas y cerchas rey con limpieza, aspiraciÃ³n del polvo, inmunizaciÃ³n, hidrataciÃ³n y ajuste de uniones entre los elementos de las cerchas

NOMBRE DE ARCHIVO RVT:	CHSJD-CDF-P-ARQ
NOMBRE DE ARCHIVO PDF Y DWG:	CHSJD-CDF-P P-ARQ-306-VC
TIPO DE ESTUDIO:	P
PLANO No:	P-ARQ-306
CONSECUTIVO No:	29
DE:	55
VERSIÓN:	VC


MINISTERIO DE CULTURA

CONSORCIO SSER-SJD

SSER-SJD CONSORCIO
COMPLEJO HOSPITALARIO SAN JUAN DE DIOS

INTERVENTORÍA	MINISTERIO DE CULTURA
DIRECTOR DE INTERVENTORÍA JUAN DIEGO QUINTERO MAT: 25202-32884	MINISTERIO DE CULTURA MAT:

LOCALIZACIÓN GENERAL - GRUPO 3

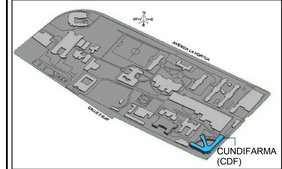

NOTAS

EMITIDO PARA: PROYECTO

CONTROL DE VERSIONES

V	FECHA	OBSERVACIONES
A	06-03-2023	RADICACIÓN SIPA
B	28-08-2023	Ajuste de acuerdo a la revisión del Ministerio de Cultura 415-2023
C	18-12-2023	Radicación a curaduría

CONTROL DE FIRMAS

FECHA	PROFESIONAL	FIRMA
18-12-2023	DIRECTOR DE PROYECTO **CLAUDIA BUENO** MAT.: A25121999-52425400	
18-12-2023	COORDINACIÓN DE EQUIPOS **FERNANDO PALAU** MAT.: 00000-17120	
18-12-2023	DIRECTOR/ORDINADOR DE LA ESPECIALIDAD **MAURO ANDRES DIAZ** MAT.: A25108220081010160675	
18-12-2023	COORDINACIÓN DE INTERVENTORÍA **MARYI LISSETHE RODRIGUEZ** MAT.: 25202408602	

CONTRATO: 3053 DE 2022 (GRUPO 3)
12 DE AGOSTO DE 2022

OBJETO: REALIZAR LOS ESTUDIOS TÉCNICOS Y PROYECTOS DE RESTAURACIÓN DE LOS EDIFICIOS SALUD MENTAL Y CUNDIFARMA, LOS CUALES HACEN PARTE DEL COMPLEJO HOSPITALARIO SAN JUAN DE DIOS DE BOGOTÁ


EDIFICIO: CUNDIFARMA

DIRECCIÓN: Carrera 10 No 1-59 sur - Bogotá D.C.

CONTIENE: Secciones Ala Sur


DISEÑÓ:	REVISÓ:	APROBÓ:
Mauro Andres Diaz	Verificador	Claudia Bueno
DIBUJÓ:	FECHA:	ESCALA:
Sebastian Escobar	08/05/2024	As indicated

NOMBRE DE ARCHIVO RVT:	CHSJD-CDF-P-ARQ
NOMBRE DE ARCHIVO PDF Y DWG:	CHSJD-CDF-P-ARQ-306
TIPO DE ESTUDIO:	P
PLANO No:	P-ARQ-306
CONSECUTIVO No:	29
DE:	55
VERSIÓN:	VC

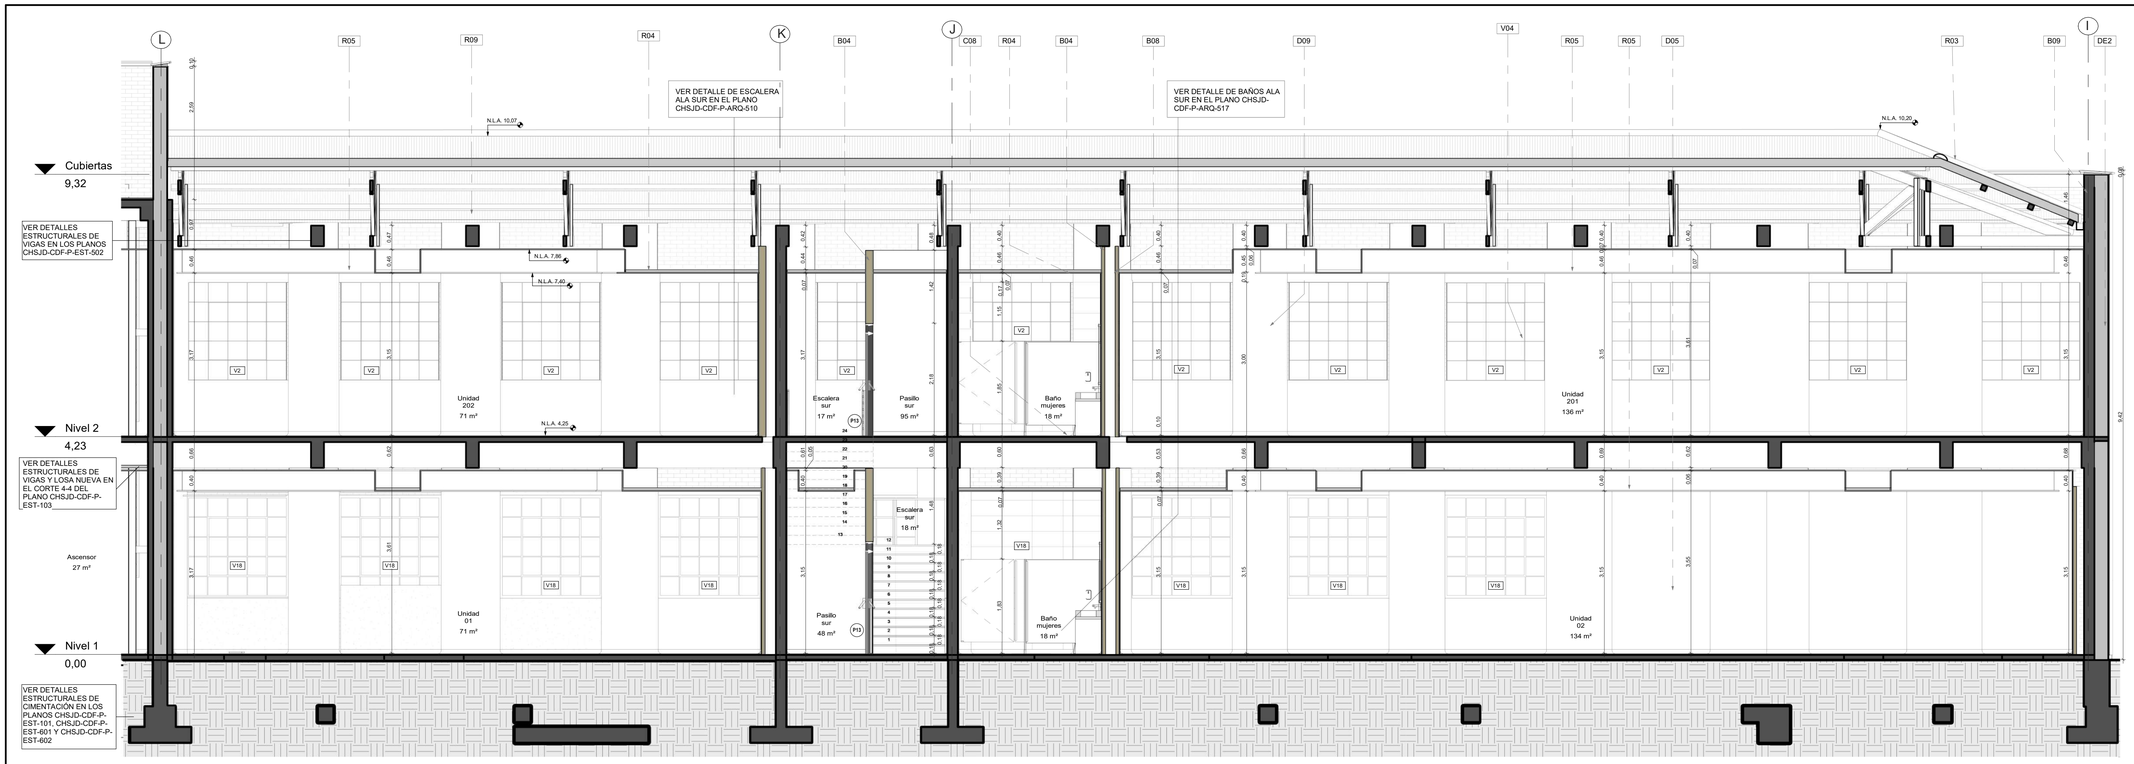


P-Sección Q-Q-Crujia sur

ESC 1 : 50

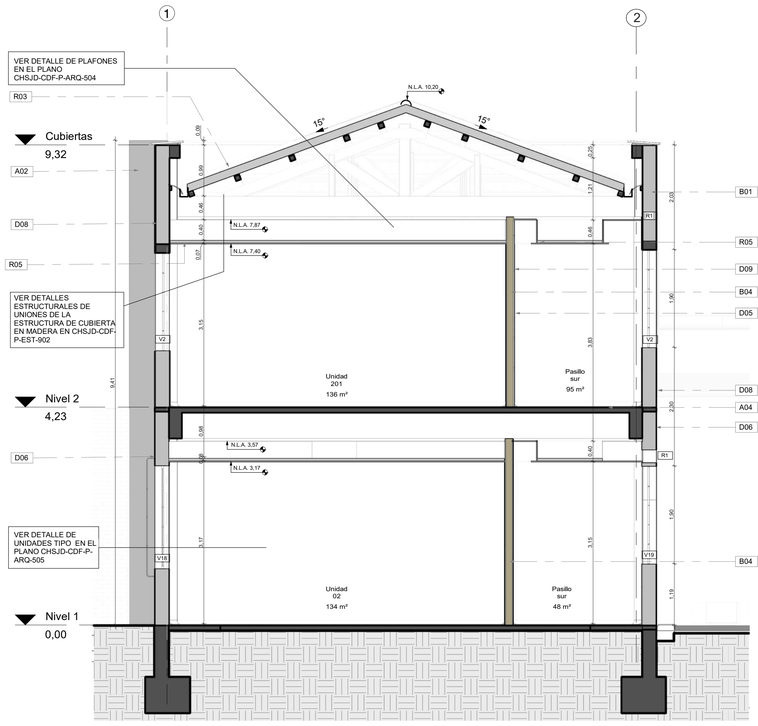


P-Sección R-R Crujia Sur

ESC 1 : 50

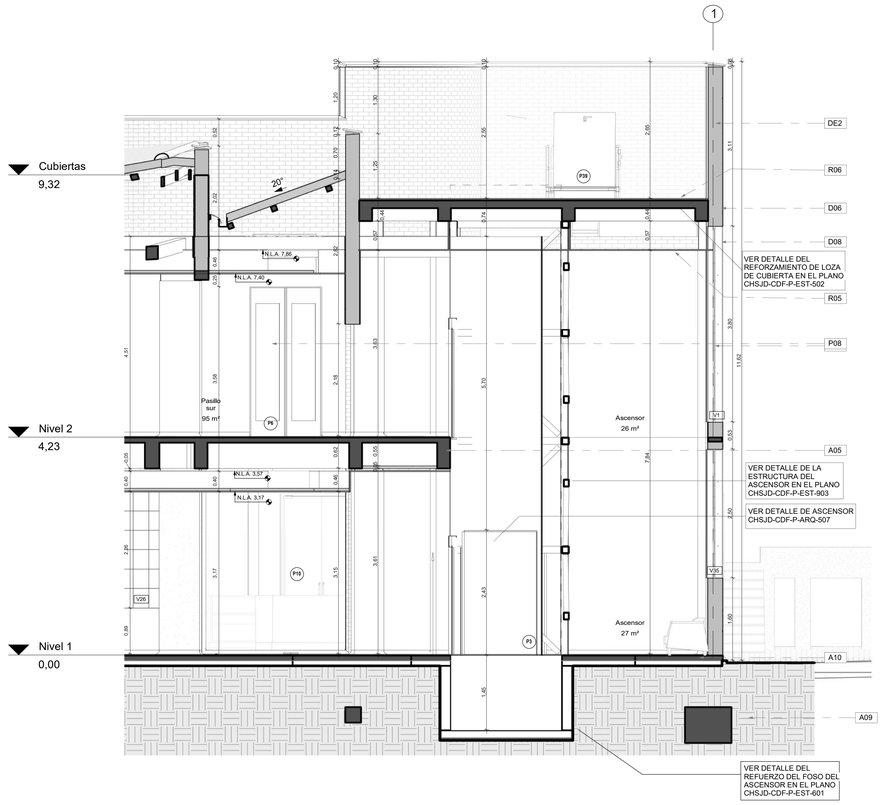

P-Sección S-S- Crujia sur

ESC 1 : 50

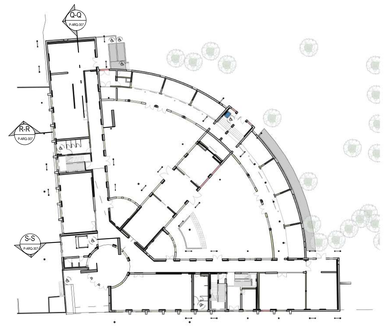

P-Localización Sección Sur 2

ESC 1 : 500

Especificaciones Técnicas	
Código	Descripción Especificación de Materiales
A02	Machones en ladrillo prensado macizo de 25cm x 12cm x 6cm (forma del machon en "T"). Elemento estructural del proyecto inicial ano 1945.
A04	Placa maciza aÃ©rea en concreto de 3000 psi con refuerzo en acero
A05	Vigas en concreto de 3000 psi con refuerzo en acero
A09	Sobrecimiento existente en mamposteria de ladrillo cocido
A10	Placa de contrapiso en concreto de 3000 psi con refuerzo en acero
B01	Ladrillo prensado macizo de 25cm x 12cm x 6cm. "Muros del proyecto inicial ano 1945. Tipo de aparejo: Soga y tizon".
B04	Muro en drywall con laminas de fibrocemento de 10mm en ambas caras. Con bordes rebajados, juntas invisibles con cinta de fibra de vidrio y masilla acrÃlica para interiores. Incluye relleno de frescasa de 2 1/2", Estructura en perfiles de lÃ¡mina de acero galvanizado.
B08	Muro en drywall con laminas de fibrocemento de 10mm de una cara. Con bordes rebajados, juntas invisibles con cinta de fibra de vidrio y masilla acrÃlica para interiores. Incluye relleno de frescasa de 2 1/2", Estructura en perfiles de lÃ¡mina de acero galvanizado.
B09	Muro estructural en concreto de 3000 psi con refuerzo en acero.
C08	Pisos en Baldosas de Granito pulido grano blanco Huila 1-2
D05	Panete interior con mortero de arena cemento
D06	Acabado exterior con panete de mortero de cal y puzzolana
D08	Pintura pintura a base de silicato de potasio color rojo bermellon
D09	Acabado interior con paÃ±ete liso impermeabilizado integralmente 1:4, espesor 1.5 cm, Incluye estuco acrÃlico monocomponente presentaciÃ³n pÃ¡stica, sellador acrÃlico y pintura epÃ³xica semi mate de dos componentes.
DE2	Demolicion de muros de diferentes tipologias. Incluye cargue, retiro y disposicion de escombros
P08	Puerta sencilla o doble metÃ¡lica marco en lÃ¡mina de acero cold rolled CAL.26. Acabado en pintura electrostÃ¡tica color blanco mate, E=150-200 micras, aprox 3 capas. Cierre puerta hidrÃ¡ulico
R03	Teja en fibrocemento
R04	Cielo raso en lamina de fibrocemento 12mm
R05	Cielo raso en lamina termoacustica
R06	Cubierta mortero de nivelacion impermeabilizado con capa de poliuretano
R09	RestauraciÃ³n de cumbreras, correas y cerchas rey con limpieza, aspiraciÃ³n del polvo, inmunizaciÃ³n, hidrataciÃ³n y ajuste de uniones entre los elementos de las cerchas
V01	Restauracion de la ventaneria que comprende soldadura en puntos sueltos, masillado, lijado, sellos perimetral interno y externo, anticorrosivo, pintura, limpieza de vidrios existentes y reemplazo de los faltantes
V04	Ventanas nueva con perfiles laminados en frio de 1.5mm de espesor y 50mm de profundidad. Pisavidrio interior en acero, clipado sobre tornillos autoperforantes ocultos. Acabado pintura liquida poliuretano 60micras o electrostatica al horno 60 micras de color gris

CONSECUTIVO No: 30 | DE: 55 | VERSION: VC
TIPO DE ESTUDIO: P | PLANO No: P-ARQ-307
NOMBRE DE ARCHIVO RVT: CHSJD-CDF-P-ARQ | NOMBRE DE ARCHIVO PDF Y DWG: CHSJD-CDF-P P-ARQ-307-VC


MINISTERIO DE CULTURA

CONSORCIO SSER-SJD

SSER-SJD CONSORCIO
COMPLEJO HOSPITALARIO SAN JUAN DE DIOS

INTERVENTORÍA	MINISTERIO DE CULTURA
DIRECTOR DE INTERVENTORÍA JUAN DIEGO QUINTERO MAT: 25202-32884	MINISTERIO DE CULTURA MAT:

LOCALIZACIÓN GENERAL - GRUPO 3

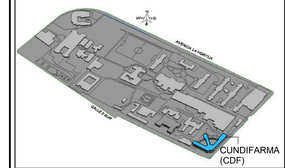

NOTAS

EMITIDO PARA: PROYECTO

CONTROL DE VERSIONES

V	FECHA	OBSERVACIONES
A	06-03-2023	RADICACIÓN SIPA
B	28-08-2023	Ajuste de acuerdo a la revisión del Ministerio de Cultura 415-2023
C	18-12-2023	Radicación a curaduría

CONTROL DE FIRMAS

FECHA	PROFESIONAL	FIRMA
18-12-2023	DIRECTOR DE PROYECTO **CLAUDIA BUENO** MAT.: A25121999-52425400	
18-12-2023	COORDINADOR DE ESTUDIO **FERNANDO PALAU** MAT.: 00000-17135	
18-12-2023	DIRECTOR/RESPONSABLE DE LA ESPECIALIDAD **MAURO ANDRES DIAZ** MAT.: A251082008-1010160675	
18-12-2023	COLABORADOR DE ESTUDIO **MARYI LISSETHE RODRIGUEZ** MAT.: 25202408802	

CONTRATO: 3053 DE 2022 (GRUPO 3) 12 DE AGOSTO DE 2022

OBJETO: REALIZAR LOS ESTUDIOS TÉCNICOS Y PROYECTOS DE RESTAURACIÓN DE LOS EDIFICIOS SALUD MENTAL Y CUNDIFARMA, LOS CUALES HACEN PARTE DEL COMPLEJO HOSPITALARIO SAN JUAN DE DIOS DE BOGOTÁ

EDIFICIO: CUNDIFARMA

DIRECCIÓN: Carrera 10 No 1-59 sur - Bogotá D.C.

CONTIENE: Secciones Ala Sur 2

DISEÑO:	REVISÓ:	APROBÓ:
Mauro Andres Diaz	Verificador	Claudia Bueno
DIBUJÓ: Sebastian Escobar	FECHA: 08/05/2024	ESCALA: As indicated

NOMBRE DE ARCHIVO RVT:	NOMBRE DE ARCHIVO PDF Y DWG:
CHSJD-CDF-P-ARQ	CHSJD-CDF-P-ARQ-307

TIPO DE ESTUDIO:	PLANO No:	
P	P-ARQ-307	
CONSECUTIVO No: 30	DE: 55	VERSIÓN: VC