CONSECUTIVO No: 1 DE: 1 VERSIÓN: VA
TIPO DE ESTUDIO: P PLANO No: P-MZN-001
NOMBRE DE ARCHIVO RVT: CHSJD-CDF-P--ARQ NOMBRE DE ARCHIVO PDF Y DWG: CHSJD-CDF-P-MZN-001-VA



ALCALDÍA MAYOR DE BOGOTÁ D.C.
HACIENDA
Unidad Administrativa Especial
Catastro Distrital


PLANO MANZANA CATASTRAL

Escala: 1:1.500

INFORMACIÓN GENERAL

CÓDIGO DE SECTOR	BARRIO CATASTRAL
001208001	LA HORTUA
LOCALIDAD	VIGENCIA ACTUALIZACIÓN
15	2022

LOCALIZACIÓN EN EL BARRIO

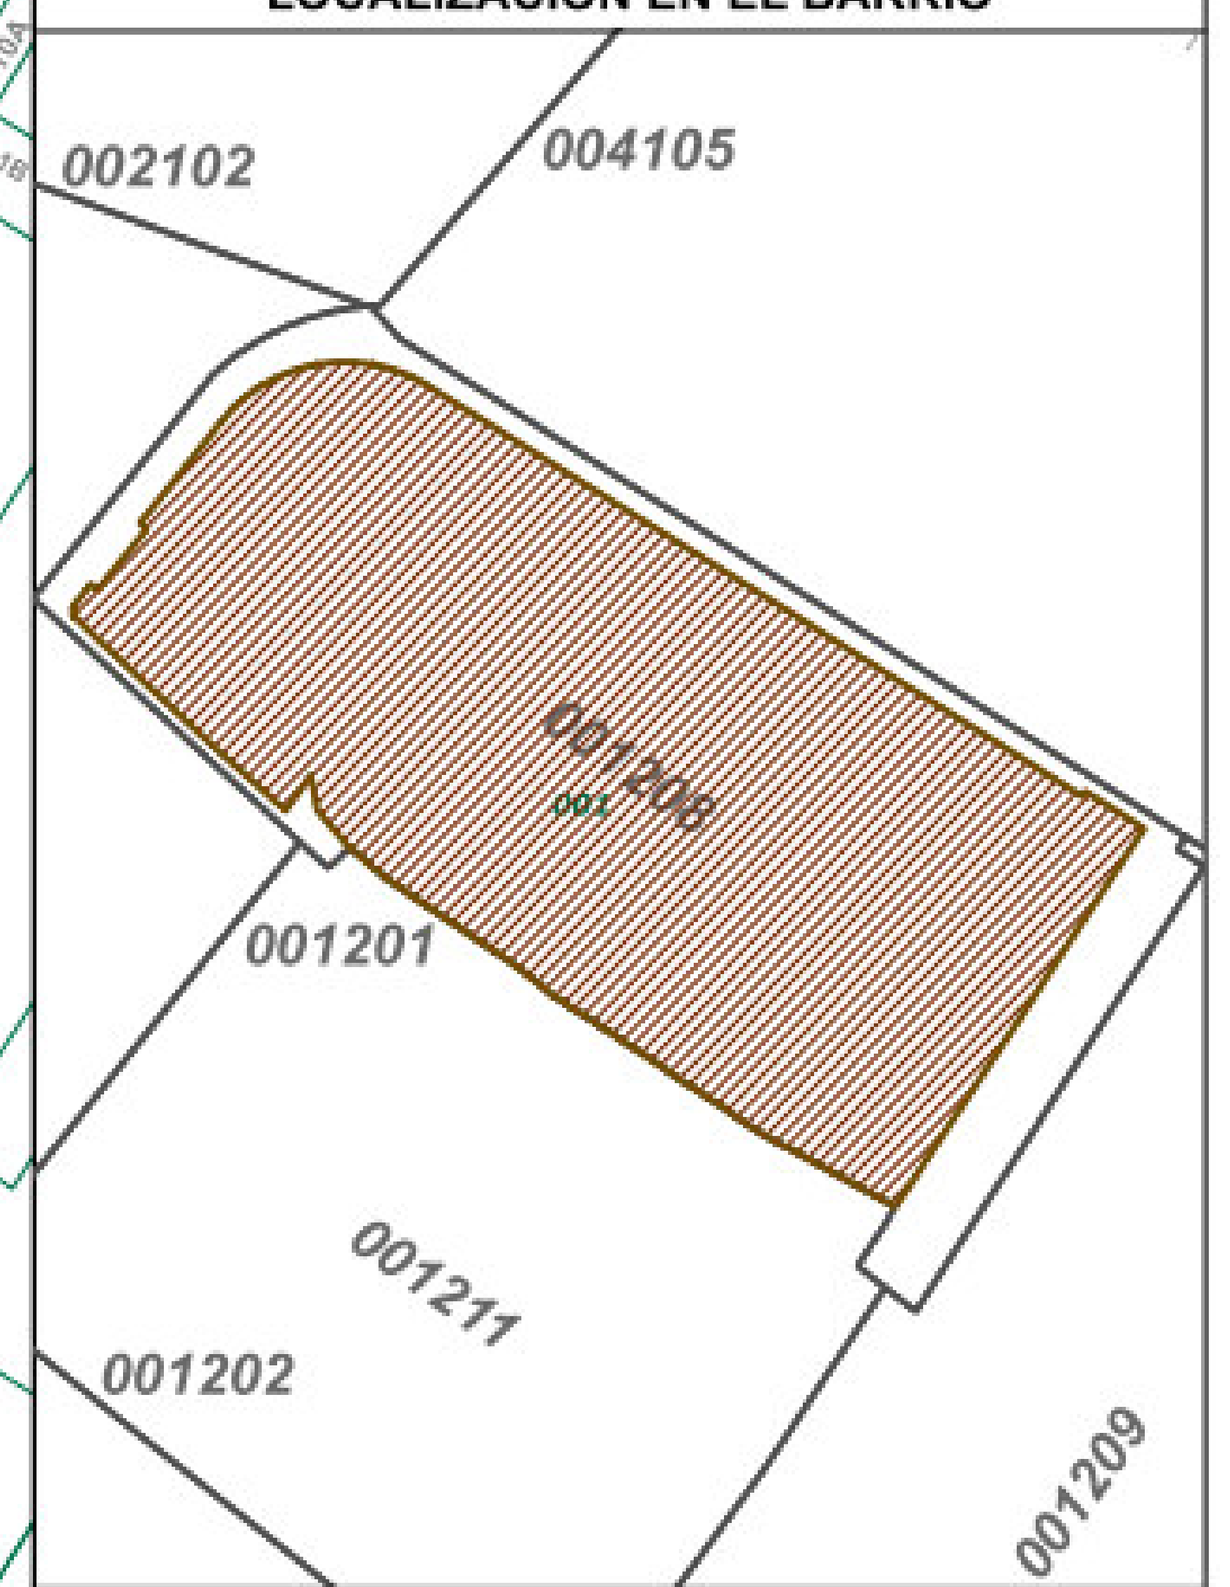

NÚMERO DE LOTES

NPH	PH	TOTAL
5	0	5

CONVENCIONES

Manzanas
Loteo: NPH, PH
Construcciones: Construcción, Mejora
Número de pisos: I, II, II, IV, V

OBSERVACIONES

La inscripción en catastro no constituye título de dominio, ni sanea los vicios que tenga una titulación o una posesión. Artículo 152 Decreto 1301 de 1940. Art. 42, resolución 070/2011 del IGAC.

EXPEDICIÓN

COMPRADO POR	NÚMERO FACTURA	NÚMERO VALIDACIÓN	GENERADO POR	FECHA
LINA BELTRAN	335411	4258E16156D1	Tienda Web UAECD	15/01/2023


MINISTERIO DE CULTURA

CONSORCIO SSER-SJD

SSER-SJD CONSORCIO
COMPLEJO HOSPITALARIO SAN JUAN DE DIOS

INTERVENTORÍA	MINISTERIO DE CULTURA
DIRECTOR DE INTERVENTORÍA JUAN DIEGO QUINTERO MAT:	MINISTERIO DE CULTURA - MAT:

LOCALIZACIÓN GENERAL - GRUPO 3

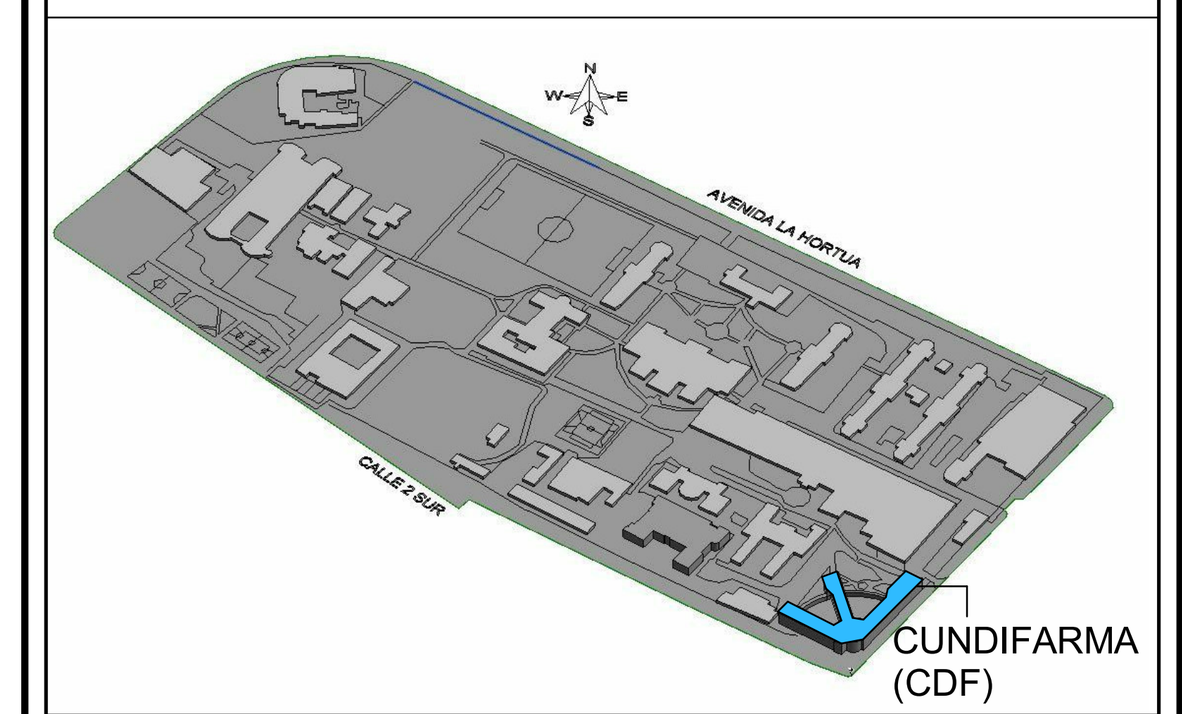

NOTAS

EMITIDO PARA: PROYECTO

CONTROL DE VERSIONES

V	FECHA	OBSERVACIONES
A	23/08/2023	REVISIÓN SIPA

CONTROL DE FIRMAS

FECHA	PROFESIONAL	FIRMA
06-MAR-2023	DIRECTOR DE PROYECTO **LINA CONSTANZA BELTRÁN** MAT.: 25700-67386	[firma]
06-MAR-2023	COORDINADOR DE EDIFICIO **FERNANDO PALAU** MAT.: 00000-17135	[firma]
06-MAR-2023	DIRECTOR/DISEÑADOR DE LA ESPECIALIDAD **CATHERYN PADILLA CARVAJAL** MAT.: A20832016-1020795970	[firma]

CONTRATO:
3053 DE 2022 (GRUPO 3)
12 DE AGOSTO DE 2022

OBJETO:
REALIZAR LOS ESTUDIOS TÉCNICOS Y PROYECTOS DE RESTAURACIÓN DE LOS EDIFICIOS SALUD MENTAL Y CUNDIFARMA, LOS CUALES HACEN PARTE DEL COMPLEJO HOSPITALARIO SAN JUAN DE DIOS DE BOGOTÁ

EDIFICIO: CUNDIFARMA

DIRECCIÓN: Carrera 10 No 1-59 sur - Bogotá D.C.

CONTIENE: Manzana catastral

DISEÑÓ: Diseñador	REVISÓ: Verificador	APROBÓ: Lina Beltrán
DIBUJÓ: Catheryn Padilla	FECHA: 23/08/2023	ESCALA:

NOMBRE DE ARCHIVO RVT:	NOMBRE DE ARCHIVO PDF Y DWG:
CHSJD-CDF-P--ARQ	CHSJD-CDF-P-MZN-001

TIPO DE ESTUDIO:	PLANO No:	
P	P-MZN-001	
CONSECUTIVO No: 1	DE: 1	VERSIÓN: VA