


PERFILES GENERALES
ESCALA 1:250
H1:V1



GRUPOS NORMATIVOS:

GRUPO 1. NUCLEO FUNDACIONAL
- ED. SAN ROQUE
- ED. INMUNOLOGICO
- ED. SAN JORGE

LOCALIZACIÓN GENERAL:

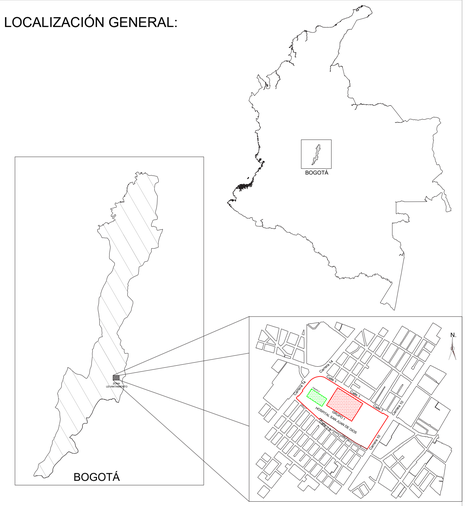

CUADRO DE CONVENCIONES

TUBERIA RESIDUAL	
TUBERIA LLUVIAS	
TUBERIA COMBINADA	
PARAMENTO	
CERRAMIENTO	
ARBOL	
VIA	
CURVAS DE NIVEL PRINCIPAL	
CURVAS DE NIVEL SECUNDARIA	
PUNTO GPS	
POZO	
CAJA	
CAJA RESIDUAL	R-
CAJA LLUVIAS	V-
CAJA ELECTRICA	E-
CAJA TELEFONICA	T-
REFLECTORES	
LUMINARIAS	
POSTE ELECTRICO	
SUMIDERO	

COORDENADA GAUSS ORIGEN CENTRAL

PUNTO	NORTE (m)	ESTE (m)	COTA (m)
AUX–1	999308.862	998947.090	2575,917
AUX–2	999310.543	998926.324	2575,747
GPS–1	999339.791	998928.416	2574,761
GPS–2	999336.293	998937.659	2574,788
D–1	999358.348	998924.531	2574.824
D–2	999278.460	999045.883	2576.998

COORDENADA ORIGEN UNICO NACIONAL

PUNTO	NORTE (m)	ESTE (m)	COTA (m)
AUX–1	2065276.320	4879470.884	2575,917
AUX–2	2065278.032	4879450.133	2575,747
GPS–1	2065307.258	4879452.267	2574,761
GPS–2	2065303.749	4879461.500	2574,788
D–1	2065325.809	2065325.809	2574.824
D–2	2065245.789	4879569.570	2576.998

COORDENADA PLANAS CARTESIANAS

PUNTO	NORTE (m)	ESTE (m)	COTA (m)
AUX–1	99305.617	98950.481	2575,917
AUX–2	99307.297	98929.707	2575,747
GPS–1	99336.556	98931.797	2574,761
GPS–2	99333.058	98941.044	2574,788
D–1	99355.120	98927.909	2574.824
D–2	99275.212	99049.317	2576.998

MINISTERIO DE CULTURA
DIRECCIÓN DE PATRIMONIO Y MEMORIA

CONSORCIO
CONURMA – RINCÓN - LÓPEZ
NIT. 901615033-1
CONSORCIO CONURMA RINCÓN LÓPEZ
NIT: 901615033
Representante legal: ING JORGE ALBERTO SALAMANCA

CONSORCIO RESTAURO SJD
Interventoría
CONSORCIO INTERESTAURO
NIT: 901.619.927-9
Representante legal: ARQ. MAX OJEDA GÓMEZ

COMPLEJO HOSPITALARIO SAN JUAN DE DIOS
CARRERA 10 # 1-59 SUR
Contrato Número 3019 de 2022 - Grupo 1
Realizar los estudios técnicos y proyectos de restauración de los Edificios Inmunológico, San Roque y San Jorge los cuales hacen parte del Complejo Hospitalario San Juan de Dios de Bogotá

DESARROLLO		APROBACIONES	
Director: ARQ. RAFAEL RINCÓN M.P.	Coordinación: ARQ. OLGA LUCIA CASTAÑEDA M.P. A25802008-53165348	Dirección interventoría: ARQ. M. OJEDA GÓMEZ M.P.25700-00739	Coordinación interventoría: ARQ. MARIANA MARTÍNEZ M.P. A17862017-1088321680
Especialista: ING. SERGIO PABON ROZO M.P. 25335-245808 CDN	Elaboró: ING. SERGIO PABON ROZO	Especialista interventoría: JC. M. M.P. 01-0367	Revisor externo: NOMBRE M.P.

ESPACIO PARA SELLO MINISTERIO DE CULTURA

Supervisión Ministerio: CARLOS AMEZQUITA
Apoyo Supervisión Ministerio: CLAUDIA JIMÉNEZ

CONTIENE
Grupo 01
Planta general

Fecha: 31/01/2024
Escala: INDICADA
CHSJD_G1_TO_ T101
Versión: V - 03 No. Plano: T101 de: 005
Especialidad: TOPOGRAFIA
Archivo: Ruta de archivo

PLANO 2



DIMENSIONES CAJAS EXTERIORES

NOMBRE CAJA	LADOxLADOxPROF.	TIPO DE CAJA	NOMBRE CAJA	LADOxLADOxPROF.	TIPO DE CAJA	NOMBRE CAJA	LADOxLADOxPROF.	TIPO DE CAJA
F-1	0.37mx0.37mx0.34m	REFLECTOR	E-40	0.37mx0.37mx0.44m	CAJA ELECTRICA	R-77	1.10mx1.10mx1.30m	CAJA RESIDUAL
CSN-3	0.8mx1.45mx0.60m	CAJA SIN IDENTIFICAR	E-41	0.37mx0.37mx0.44m	CAJA ELECTRICA	E-78	0.37mx0.37mx0.44m	CAJA ELECTRICA
E-5	1.58mx1.40mx1.10m	CAJA ELECTRICA	R-42	0.70mx0.70mx0.60m	CAJA RESIDUAL	E-79	0.37mx0.37mx0.44m	CAJA ELECTRICA
F-6	0.38mx0.38mx0.27m	REFLECTOR	E-43	0.70mx1.4mx0.80m	CAJA ELECTRICA	R-80	0.70mx0.70mx0.80m	CAJA ELECTRICA
E-7	0.42mx0.42mx0.40m	CAJA ELECTRICA	E-44	0.37mx0.37mx0.44m	CAJA ELECTRICA	E-81	0.37mx0.37mx0.44m	CAJA ELECTRICA
E-8	0.41mx0.41mx0.45m	CAJA ELECTRICA	E-45	0.56mx0.56mx0.35m	CAJA ELECTRICA	PZ-8	r=0.715mx1.25m	POZO RESIDUAL
E-9	0.71mx0.71mx0.84m	CAJA ELECTRICA	E-46	0.37mx0.37mx0.44m	CAJA ELECTRICA	E-83	1.30mx0.80mx1.0m	CAJA ELECTRICA
E-10	0.40mx0.42mx0.43m	CAJA ELECTRICA	E-47	0.37mx0.37mx0.44m	CAJA ELECTRICA	E-84	0.37mx0.37mx0.44m	CAJA ELECTRICA
E-11	0.37mx0.37mx0.34m	CAJA ELECTRICA	R-48	0.69mx0.69mx0.95m	CAJA RESIDUAL	R-85	0.80mx0.80mx0.60m	CAJA RESIDUAL
E-12	0.42mx0.40mx0.51m	CAJA ELECTRICA	E-49	0.37mx0.37mx0.44m	CAJA ELECTRICA	E-86	0.37mx0.37mx0.44m	CAJA ELECTRICA
E-13	0.37mx0.37mx0.34m	CAJA ELECTRICA	PZ-7	NO INSPECCIONABLE	POZO LLUVIAS	E-87	1.33mx0.78mx0.85m	CAJA ELECTRICA
E-14	0.37mx0.37mx0.34m	CAJA ELECTRICA	E-51	0.37mx0.37mx0.44m	CAJA ELECTRICA	E-88	0.60mx0.45mx0.40m	CAJA ELECTRICA
E-15	0.64mx0.66mx0.38m	CAJA ELECTRICA	E-52	0.37mx0.37mx0.44m	CAJA ELECTRICA	E-89	0.41mx0.41mx0.35m	CAJA ELECTRICA
E-16	0.50mx0.51mx0.47m	CAJA ELECTRICA	R-53	0.67mx0.67mx0.20m	CAJA RESIDUAL	E-90	0.37mx0.37mx0.44m	CAJA ELECTRICA
E-17	0.71mx0.71mx0.85m	CAJA ELECTRICA	R-54	0.70mx0.70mx0.75m	CAJA RESIDUAL	R-91	0.81mx0.80mx0.30m	CAJA RESIDUAL
E-18	0.45mx0.55mx0.34m	CAJA ELECTRICA	E-55	0.37mx0.37mx0.44m	CAJA ELECTRICA	E-92	0.37mx0.37mx0.44m	CAJA ELECTRICA
R-19	0.75mx0.75mx0.45m	CAJA RESIDUAL	E-56	0.37mx0.37mx0.44m	CAJA ELECTRICA	E-93	0.37mx0.37mx0.44m	CAJA ELECTRICA
V-20	0.70mx0.70mx0.54m	CAJA LLUVIAS	R-57	0.67mx0.67mx0.34m	CAJA RESIDUAL	E-94	0.37mx0.37mx0.44m	CAJA ELECTRICA
E-21	0.42mx0.42mx0.34m	CAJA ELECTRICA	V-58	1.10mx1.10mx0.80m	CAJA LLUVIAS	E-95	0.37mx0.37mx0.44m	CAJA ELECTRICA
R-22	1.08mx1.08mx0.74m	CAJA RESIDUAL	R-59	0.76mx0.76mx0.80m	CAJA RESIDUAL	V-96	0.70mx0.70mx1.85m	CAJA LLUVIAS
PZ-1	r=0.715mx1.25m	POZO RESIDUAL	TQ-60	0.34mx0.34mx0.22m	REGISTRO	E-97	0.37mx0.37mx0.44m	CAJA ELECTRICA
E-24	0.43mx0.43mx0.28m	CAJA ELECTRICA	E-61	1.40mx1.45m	CAJA ELECTRICA	E-98	0.37mx0.37mx0.44m	CAJA ELECTRICA
V-25	0.91mx0.91mx1.4m	CAJA LLUVIAS	E-62	0.37mx0.37mx0.44m	CAJA ELECTRICA	E-99	0.37mx0.37mx0.44m	CAJA ELECTRICA
E-26	0.42mx0.42mx0.24m	CAJA ELECTRICA	R-63	0.69mx0.69mx0.87m	CAJA RESIDUAL	E-100	1.30mx0.80mx0.50m	CAJA ELECTRICA
E-27	0.42mx0.42mx0.24m	CAJA ELECTRICA	R-64	0.69mx0.69mx0.60m	CAJA RESIDUAL	E-101	0.47mx0.57mx0.64m	CAJA ELECTRICA
E-28	0.42mx0.42mx0.24m	CAJA ELECTRICA	E-65	0.39mx0.39mx0.45m	CAJA ELECTRICA	V-102	0.65mx0.69mx1.05m	CAJA LLUVIAS
E-29	0.42mx0.42mx0.24m	CAJA ELECTRICA	E-66	0.40mx0.40mx0.45m	CAJA ELECTRICA	E-103	0.37mx0.37mx0.44m	CAJA ELECTRICA
E-30	0.42mx0.42mx0.24m	CAJA ELECTRICA	E-67	0.41mx0.41mx0.30m	CAJA ELECTRICA	PZ-11	r=0.71mx2.80m	POZO LLUVIAS
E-31	0.42mx0.42mx0.24m	CAJA ELECTRICA	E-68	0.36mx0.36mx0.45m	CAJA ELECTRICA	E-105	0.37mx0.37mx0.44m	CAJA ELECTRICA
PZ-3	r=0.715mx1.25m	POZO RESIDUAL	E-69	0.37mx0.37mx0.37m	CAJA ELECTRICA	E-106	0.37mx0.37mx0.44m	CAJA ELECTRICA
PZ-4	r=0.715mx1.25m	POZO RESIDUAL	R-70	0.67mx0.67mx0.50m	CAJA RESIDUAL	V-107	0.65mx0.70mx1.0m	CAJA LLUVIAS
V-34	0.60mx0.60mx0.67m	CAJA LLUVIAS	E-71	0.39mx0.39mx0.40m	CAJA ELECTRICA	E-108	0.37mx0.37mx0.44m	CAJA ELECTRICA
R-35	0.90mx0.90mx1.75m	CAJA RESIDUAL	E-72	0.37mx0.37mx0.44m	CAJA ELECTRICA	V-109	0.85mx0.85mx1.95m	CAJA LLUVIAS
V-36	0.75mx0.75mx0.65m	CAJA LLUVIAS	E-73	0.37mx0.37mx0.44m	CAJA ELECTRICA	E-110	0.80mx0.80mx0.50m	CAJA ELECTRICA
E-37	0.36mx0.36mx0.36m	CAJA ELECTRICA	R-74	0.67mx0.67mx0.80m	CAJA RESIDUAL			
E-38	0.67mx0.67mx0.55m	CAJA ELECTRICA	R-75	0.62mx0.62mx0.80m	CAJA RESIDUAL			
R-39	0.82mx1.30mx0.94	CAJA RESIDUAL	R-76	0.70mx0.70mx1.0m	CAJA RESIDUAL			

CUADRO DE CONVENCIONES

TUBERIA RESIDUAL	
TUBERIA LLUVIAS	
TUBERIA COMBINADA	
PARAMENTO	
CERRAMIENTO	
ARBOL	
VIA	
CURVAS DE NIVEL PRINCIPAL	
CURVAS DE NIVEL SECUNDARIA	
PUNTO GPS	
POZO	
CAJA	
CAJA RESIDUAL	R-
CAJA LLUVIAS	V-
CAJA ELECTRICA	E-
CAJA TELEFONICA	T-
REFLECTORES	F-
LUMINARIAS	
POSTE ELECTRICO	
SUMIDERO	

COORDENADA GAUSS ORIGEN CENTRAL

PUNTO	NORTE (m)	ESTE (m)	COTA (m)
AUX-1	999308.862	998947.090	2575.917
AUX-2	999310.543	998926.324	2575.747
GPS-1	999339.791	998928.416	2574.761
GPS-2	999336.293	998937.659	2574.788
D-1	999358.348	998924.531	2574.824
D-2	999278.460	999045.883	2576.998

COORDENADA ORIGEN UNICO NACIONAL

PUNTO	NORTE (m)	ESTE (m)	COTA (m)
AUX-1	2065276.320	4879470.884	2575,917
AUX-2	2065278.032	4879450.133	2575,747
GPS-1	2065307.258	4879452.267	2574,761
GPS-2	2065303.749	4879461.500	2574,788
D-1	2065325.809	2065325.809	2574.824
D-2	2065245.789	4879569.570	2576.998

COORDENADA PLANAS CARTESIANAS

PUNTO	NORTE (m)	ESTE (m)	COTA (m)
AUX-1	99305.617	98950.481	2575,917
AUX-2	99307.297	98929.707	2575,747
GPS-1	99336.556	98931.797	2574,761
GPS-2	99333.058	98941.044	2574,788
D-1	99355.120	98927.909	2574.824
D-2	99275.212	99049.317	2576.998

MINISTERIO DE CULTURA

MINISTERIO DE CULTURA
DIRECCIÓN DE PATRIMONIO Y MEMORIA

CONSORCIO
CONURMA – RINCÓN - LÓPEZ
NIT. 901615033-1

CONSORCIO CONURMA RINCÓN LÓPEZ
NIT: 90161533
Representante legal: ING JORGE ALBERTO SALAMANCA

CONSORCIO RESTAURO SJD
Interventoría

CONSORCIO INTERESTAURO
NIT: 901.619.927-9
Representante legal: ARQ. MAX OJEDA GÓMEZ

COMPLEJO HOSPITALARIO SAN JUAN DE DIOS
CARRERA 10 # 1-59 SUR

Contrato Número 3019 de 2022 - Grupo 1

Realizar los estudios técnicos y proyectos de restauración de los Edificios Inmunológico, San Roque y San Jorge los cuales hacen parte del Complejo Hospitalario San Juan de Dios de Bogotá

DESARROLLO

Director: ARQ. RAFAEL RINCÓN M.P.

Coordinación: ARQ. OLGA LUCIA CASTAÑEDA M.P. A25802008-53165348

Especialista: ING. SERGIO PABON ROZO M.P. 25335-245808 CDN

Elaboró: ING. SERGIO PABON ROZO

APROBACIONES

Director interventoría: ARQ. MAX OJEDA GÓMEZ M.P. 25700-00739

Coordinación interventoría: ARQ. ADRIANA MARTÍNEZ M.P. A1786201 7-1088321680

Especialista interventoría: M.P. 01-0367

Revisor externo: NOMBRE M.P.

ESPACIO PARA SELLO MINISTERIO DE CULTURA

Supervisión Ministerio: CARLOS AMEZQUITA
Apoyo Supervisión Ministerio: CLAUDIA JIMÉNEZ

CONTIENE


Grupo 01

Catastro de Redes


Fecha: 31/01/2024
Escala: INDICADA
Especialidad: TOPOGRAFIA

CHSJD_G1_TO_ T102


Versión: V - 03 No. Plano: T102 de: 005
Archivo: Ruta de archivo

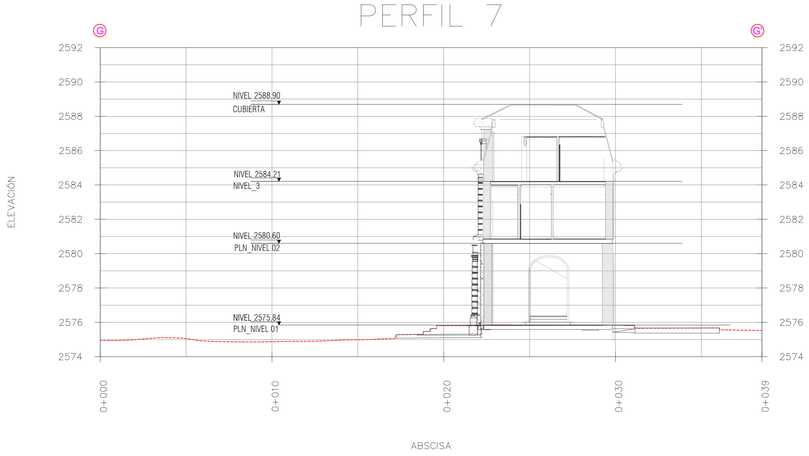

PERFILES
ESCALA 1:150
H:1 V:1

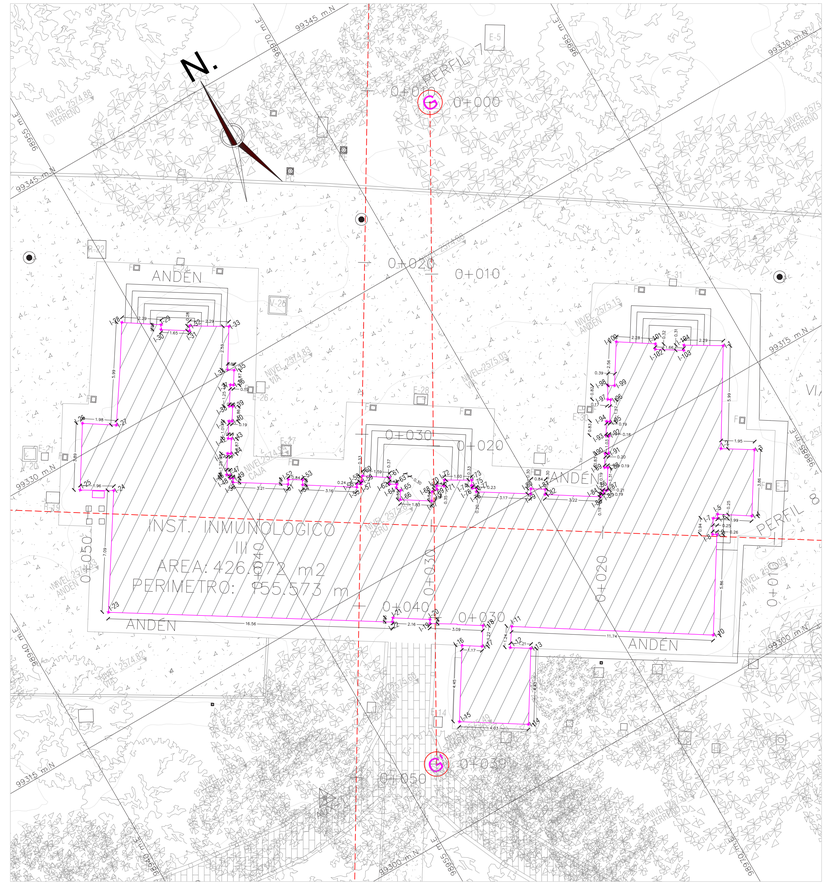

PLANTA GENERAL
ESCALA 1:150

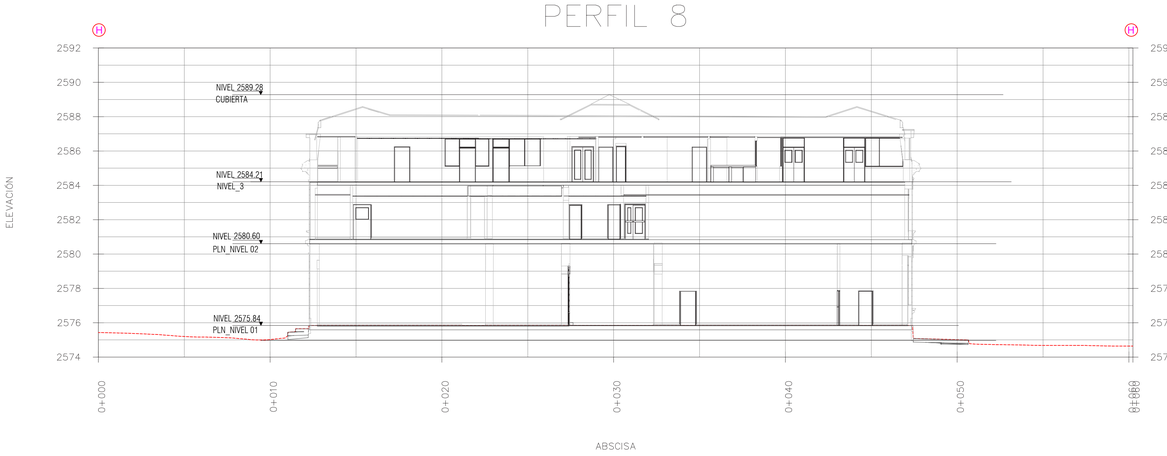

PERFILES
ESCALA 1:150
H:1 V:1

COORDENADAS DE LINDERO EDF. INMUNOLOGICO			DISTANCIA
PTO	ESTE (m)	NORTE (m)	
I–1	98983.734	99316.836	5.992 m
I–2	98980.621	99311.717	1.952 m
I–3	98982.276	99310.683	3.864 m
I–4	98980.215	99307.415	1.994 m
I–5	98978.545	99308.504	0.248 m
I–6	98978.413	99308.294	0.250 m
I–7	98978.201	99308.427	0.939 m
I–8	98977.701	99307.632	0.256 m
I–9	98977.918	99307.496	5.859 m
I–10	98974.805	99302.533	11.740 m
I–11	98964.900	99308.835	1.236 m
I–12	98964.202	99307.815	1.206 m
I–13	98965.223	99307.174	4.431 m
I–14	98962.888	99303.408	4.027 m
I–15	98959.482	99305.557	4.445 m
I–16	98961.837	99309.327	1.171 m
I–17	98962.822	99308.693	1.215 m
I–18	98963.471	99309.720	3.588 m
I–19	98960.858	99311.366	0.233 m
I–20	98960.976	99311.567	2.162 m
I–21	98959.155	99312.731	0.251 m
I–22	98959.017	99312.520	16.560 m
I–23	98944.972	99321.295	7.088 m
I–24	98948.782	99327.271	1.961 m
I–25	98947.099	99328.279	3.893 m
I–26	98949.161	99331.581	1.976 m
I–27	98950.815	99330.499	5.992 m
I–28	98954.085	99335.520	2.292 m
I–29	98956.000	99334.261	0.286 m
I–30	98955.856	99334.014	1.655 m
I–31	98957.255	99333.132	0.284 m
I–32	98957.406	99333.372	2.287 m
I–33	98959.369	99332.197	2.527 m
I–34	98958.536	99330.050	0.381 m
I–35	98958.359	99329.846	0.867 m
I–36	98957.896	99329.113	0.189 m
I–37	98957.736	99329.214	1.251 m
I–38	98957.063	99328.159	0.196 m
I–39	98957.228	99328.055	0.864 m
I–40	98956.767	99327.324	0.194 m
I–41	98956.604	99327.428	1.013 m
I–42	98956.064	99326.570	0.192 m
I–43	98956.227	99326.468	0.871 m
I–44	98955.762	99325.731	0.190 m
I–45	98955.601	99325.833	1.251 m
I–46	98954.927	99324.779	0.197 m
I–47	98955.094	99324.674	0.184 m
I–48	98954.998	99324.517	0.184 m
I–49	98955.156	99324.423	0.234 m
I–50	98955.036	99324.222	3.210 m
I–51	98957.756	99322.518	0.281 m
I–52	98957.905	99322.757	0.841 m

COORDENADAS DE LINDERO EDF. INMUNOLOGICO			DISTANCIA
PTO	ESTE (m)	NORTE (m)	
I–53	98957.905	99322.757	0.290 m
I–54	98958.470	99322.063	3.159 m
I–55	98961.136	99320.368	0.192 m
I–56	98961.239	99320.530	0.240 m
I–57	98961.445	99320.407	0.146 m
I–58	98961.520	99320.532	0.063 m
I–59	98961.574	99320.501	0.327 m
I–60	98961.747	99320.779	1.592 m
I–61	98963.070	99319.892	0.373 m
I–62	98962.872	99319.576	0.434 m
I–63	98963.239	99319.346	0.183 m
I–64	98963.119	99319.208	0.304 m
I–65	98963.257	99318.936	0.546 m
I–66	98962.965	99318.475	1.834 m
I–67	98964.515	99317.495	0.543 m
I–68	98964.806	99317.952	0.315 m
I–69	98965.122	99317.842	0.195 m
I–70	98965.205	99318.118	0.429 m
I–71	98965.568	99317.889	0.350 m
I–72	98965.755	99318.185	1.601 m
I–73	98967.140	99317.382	0.327 m
I–74	98966.957	99317.110	0.074 m
I–75	98967.018	99317.069	0.144 m
I–76	98966.938	99316.950	0.234 m
I–77	98967.136	99316.825	0.195 m
I–78	98967.032	99316.659	3.165 m
I–79	98969.710	99314.971	0.297 m
I–80	98969.868	99315.222	0.840 m
I–81	98970.578	99314.775	0.302 m
I–82	98970.417	99314.519	3.222 m
I–83	98973.139	99312.795	0.194 m
I–84	98973.234	99312.964	0.188 m
I–85	98973.398	99312.872	0.193 m
I–86	98973.493	99313.040	0.210 m
I–87	98973.671	99312.930	1.313 m
I–88	98974.363	99314.045	0.187 m
I–89	98974.204	99314.145	0.825 m
I–90	98974.643	99314.844	0.199 m
I–91	98974.816	99314.744	1.027 m
I–92	98975.360	99315.615	0.184 m
I–93	98975.203	99315.712	0.832 m
I–94	98975.642	99316.418	0.192 m
I–95	98975.804	99316.316	1.273 m
I–96	98976.486	99317.391	0.175 m
I–97	98976.345	99317.493	0.820 m
I–98	98976.757	99318.202	0.395 m
I–99	98977.091	99317.991	2.555 m
I–100	98978.457	99320.150	2.280 m
I–101	98980.368	99318.907	0.318 m
I–102	98980.202	99318.636	1.662 m
I–103	98981.608	99317.750	0.306 m
I–104	98981.766	99318.012	2.293 m

CUADRO DE CONVENCIONES	
TUBERIA RESIDUAL	
TUBERIA LLUVIAS	
TUBERIA COMBINADA	
PARAMENTO	
CERRAMIENTO	
ARBOL	
VIA	
CURVAS DE NIVEL PRINCIPAL	
CURVAS DE NIVEL SECUNDARIA	
PUNTO GPS	
POZO	
CAJA	
CAJA RESIDUAL	R-
CAJA LLUVIAS	V-
CAJA ELECTRICA	E-
CAJA TELEFONICA	T-
REFLECTORES	F-
LUMINARIAS	
POSTE ELECTRICO	
SUMIDERO	

COORDENADA GAUSS ORIGEN CENTRAL			
PUNTO	NORTE (m)	ESTE (m)	COTA (m)
AUX–1	999308.862	998947.090	2575,917
AUX–2	999310.543	998926.324	2575,747
GPS–1	999339.791	998928.416	2574,761
GPS–2	999336.293	998937.659	2574,788
D–1	999358.348	998924.531	2574.824
D–2	999278.460	999045.883	2576.998

COORDENADA ORIGEN UNICO NACIONAL			
PUNTO	NORTE (m)	ESTE (m)	COTA (m)
AUX–1	2065276.320	4879470.884	2575,917
AUX–2	2065278.032	4879450.133	2575,747
GPS–1	2065307.258	4879452.267	2574,761
GPS–2	2065303.749	4879461.500	2574,788
D–1	2065325.809	2065325.809	2574.824
D–2	2065245.789	4879569.570	2576.998

COORDENADA PLANAS CARTESIANAS			
PUNTO	NORTE (m)	ESTE (m)	COTA (m)
AUX–1	99305.617	98950.481	2575,917
AUX–2	99307.297	98929.707	2575,747
GPS–1	99336.556	98931.797	2574,761
GPS–2	99333.058	98941.044	2574,788
D–1	99355.120	98927.909	2574.824
D–2	99275.212	99049.317	2576.998

MINISTERIO DE CULTURA

MINISTERIO DE CULTURA
DIRECCIÓN DE PATRIMONIO Y MEMORIA

CONSORCIO
CONURMA – RINCÓN - LÓPEZ
NIT. 901615033-1

CONSORCIO CONURMA RINCÓN LÓPEZ
NIT: 90161533
Representante legal: **ING JORGE ALBERTO SALAMANCA**

CONSORCIO RESTAURO SJD
Interventoría

CONSORCIO INTERESTAURO
NIT: 901.619.927-9
Representante legal: **ARQ. MAX OJEDA GÓMEZ**

COMPLEJO HOSPITALARIO SAN JUAN DE DIOS

CARRERA 10 # 1-59 SUR

Contrato Número 3019 de 2022 - Grupo 1

Realizar los estudios técnicos y proyectos de restauración de los Edificios Inmunológico, San Roque y San Jorge los cuales hacen parte del Complejo Hospitalario San Juan de Dios de Bogotá

DESARROLLO

Director:
ARQ. RAFAEL RINCÓN
M.P.

Coordinación:
ARQ. OLGA LUCIA CASTAÑEDA
M.P. A25802008-53165348

Especialista:
ING. SERGIO PABON ROZO
M.P. 25335-245808 CDN

Elaboró:
ING. SERGIO PABON ROZO

APROBACIONES

Director interventoría:
ARQ. MAX OJEDA GÓMEZ
M.P. 25700-09739

Coordinación interventoría:
ARQ. MARIANA MARTÍNEZ
M.P. A17862017-1088321680

Especialista interventoría:
JOSE ARMANDO PLATA G
M.P. 01-0367

Revisor externo:
NOMBRE
M.P.

ESPACIO PARA SELLO MINISTERIO DE CULTURA

Supervisión Ministerio: **CARLOS AMEZQUITA**
Apoyo Supervisión Ministerio: **CLAUDIA JIMÉNEZ**

CONTIENE

Instituto Inmunologico
Planta y alzados Inmunologico

Fecha: **31/01/2024**
Escala: **INDICADA**
Especialidad: **TOPOGRAFIA**

CHSJD_G1_TO_ T104

Versión: **V - 03** No. Plano: **T104** de: **005**
Archivo: Ruta de archivo