Tabla de planificación de armazones estructurales - Completo							
Familia y tipo	Alto	Ancho	Longitud	Área de pintura	Marca	CRUJÍA	EVALUACIÓN
1							
Timber: VIGA_MADERA_09x09	0.09	0.09	1.96		1.2SLH1	1	NR
Timber: VIGA_MADERA_09x09	0.09	0.09	1.75		1.2NLH1	1	NR
Timber: VIGA_MADERA_09x09	0.09	0.09	2.77		1.2WP2	1	NR
Timber: VIGA_MADERA_09x09	0.09	0.09	2.78		1.2EP4	1	NR
Timber: VIGA_MADERA_09x09	0.09	0.09	2.77		2LHWSP11	1	NR
Timber: VIGA_MADERA_09x09	0.09	0.09	2.77		2LHWSP12	1	NR
Timber: VIGA_MADERA_09x09	0.09	0.09	2.78		2.3ESP13	1	NR
Timber: VIGA_MADERA_09x09	0.09	0.09	2.77		2LHWSP13	1	NR
Timber: VIGA_MADERA_09x09	0.09	0.09	2.77		2LHWSP14	1	NR
Timber: VIGA_MADERA_09x09	0.09	0.09	2.78		3LTESP15	1	NR
Timber: VIGA_MADERA_09x09	0.09	0.09	2.78		3LTESP17	1	NR
Timber: VIGA_MADERA_09x09	0.09	0.09	2.78		3LTESP18	1	NR
Timber: VIGA_MADERA_09x09	0.09	0.09	2.40		2.3ECM6	1	NR
Timber: VIGA_MADERA_09x09	0.09	0.09	2.40		2.3ECM7	1	NR
Timber: VIGA_MADERA_09x09	0.09	0.09	2.40		2.3ECM9	1	NR
Timber: VIGA_MADERA_09x09	0.09	0.09	2.40		2.3ECM5	1	NR
Timber: VIGA_MADERA_09x09	0.09	0.09	2.40		CL.1ECM2	1	NR
Timber: VIGA_MADERA_09x09	0.09	0.09	2.40		CL.1WCM2	1	NR
Timber: VIGA_MADERA_09x09	0.09	0.09	2.04		1CLESP4	1	NR
Timber: VIGA_MADERA_09x09	0.09	0.09	2.40		CLECM5	1	NR
Timber: VIGA_MADERA_09x09	0.09	0.09	1.22		1.2SSP4	1	NR
Timber: VIGA_MADERA_09x09	0.09	0.09	1.22		1.2NSP4	1	NR
Timber: VIGA_MADERA_09x09	0.09	0.09	2.40		1.2SCM4	1	NR
Timber: VIGA_MADERA_09x09	0.09	0.09	2.40		1.2ECM3	1	NR
Timber: VIGA_MADERA_09x09	0.09	0.09	2.77		1.2ECM1	1	NR
Timber: VIGA_MADERA_09x09	0.09	0.09	2.77		1.2ECM5	1	NR
26							
2							
Timber: VIGA_MADERA_09x09	0.09	0.09	2.40		2.3NCM10	2	NR
Timber: VIGA_MADERA_09x09	0.09	0.09	2.40		1.2NCM4	2	NR
Timber: VIGA_MADERA_09x09	0.09	0.09	2.40		1.2SCM10	2	NR
Timber: VIGA_MADERA_09x09	0.09	0.09	2.40		LHC.1SCM5	2	NR
Timber: VIGA_MADERA_09x09	0.09	0.09	3.25		3LHSP21	2	NR
Timber: VIGA_MADERA_09x09	0.09	0.09	2.04		2.1NT1	2	NR
Timber: VIGA_MADERA_09x09	0.09	0.09	0.91		1.2WP2	2	NR
Timber: VIGA_MADERA_09x09	0.09	0.09	1.14		1.2EP2	2	NR
Timber: VIGA_MADERA_09x09	0.09	0.09	0.44		2.1NPN1	2	NR
Timber: VIGA_MADERA_09x09	0.09	0.09	2.04		2.3NT1	2	NR
Timber: VIGA_MADERA_09x09	0.09	0.09	1.00		2.3WP2	2	NR
Timber: VIGA_MADERA_09x09	0.09	0.09	0.97		2.3EP2	2	NR
Timber: VIGA_MADERA_09x09	0.09	0.09	0.35		2.3NPN1	2	NR

Tabla de planificación de armazones estructurales - Completo							
Familia y tipo	Alto	Ancho	Longitud	Área de pintura	Marca	CRUJÍA	EVALUACIÓN
13							
3							
Timber: VIGA_MADERA_09x09	0.09	0.09	4.46		CLSLT1	3	NR
Timber: VIGA_MADERA_09x09	0.09	0.09	1.07		VTWLH1	3	NR
2							
4							
Timber: VIGA_MADERA_09x.18	0.18	0.09	10.08		3LTNCO1	4	NR
Timber: VIGA_MADERA_09x09	0.09	0.09	3.25		1.2SSP3	4	NR
Timber: VIGA_MADERA_09x09	0.09	0.09	2.40		1.2SCM3	4	NR
Timber: VIGA_MADERA_09x09	0.09	0.09	3.25		1.2SSP4	4	NR
Timber: VIGA_MADERA_09x09	0.09	0.09	3.25		3LTSSP16	4	NR
Timber: VIGA_MADERA_09x09	0.09	0.09	2.04		2.3ST1	4	NR
Timber: VIGA_MADERA_09x09	0.09	0.09	1.01		2.3EP2	4	NR
Timber: VIGA_MADERA_09x09	0.09	0.09	1.02		2.3WP2	4	NR
Timber: VIGA_MADERA_09x09	0.09	0.09	0.35		2.3SPN1	4	NR
Timber: VIGA_MADERA_09x09	0.09	0.09	1.01		2.3EP1	4	NR
Timber: VIGA_MADERA_09x09	0.09	0.09	1.02		2.3WP1	4	NR
11							
5							
Timber: VIGA_MADERA_09x09	0.09	0.09	1.22		VLSSP2	5	NR
Timber: VIGA_MADERA_09x09	0.09	0.09	1.22		VLNSP2	5	NR
2							

Lista de planos

Nombre de plano	Número de plano
Ubicación Crujías y Estructura Cubierta	SM-002
Índice	SM-001
Planta Vigas Soleras, Tirantes, Plantas Correas y Pares	SM-101
Planta Limatesas, Sobrepares, Limahoyas y Plantas Soportes Sanidad de maderas	SM-102
Especificaciones Elementos y Alzados Cerchas Crujía 1 - Sanidad de Maderas	SM-103
Especificaciones Elementos y Alzados Cerchas Crujía 2 - Sanidad de Maderas	SM-104
Especificaciones Elementos y Alzados Cerchas Crujía 3 - Sanidad de Maderas	SM-105
Especificaciones Elementos y Alzados Cerchas Crujía 4 - Sanidad de Maderas	SM-106
Especificaciones Elementos y Alzados Cerchas Crujía 5 - Sanidad de Maderas	SM-107
Alzados Evaluación Puertas y Ventanas	SM-201

MINISTERIO DE CULTURA

MINISTERIO DE CULTURA
DIRECCIÓN DE PATRIMONIO Y MEMORIA

CONSORCIO CONURMA – RINCÓN – LÓPEZ NIT. 901615033-1

CONSORCIO CONURMA RINCÓN LÓPEZ
NIT: **90161533**
Representante legal: **ING JORGE ALBERTO SALAMANCA**

CONSORCIO RESTAURO SJD Interventoría

CONSORCIO INTERESTAURO
NIT: **901.619.927-9**
Representante legal: **ARQ. MAX OJEDA GÓMEZ**

COMPLEJO HOSPITALARIO SAN JUAN DE DIOS

CARRERA 10 # 1-59 SUR

Contrato Número 3019 de 2022 - Grupo 1

Realizar los estudios técnicos y proyectos de restauración de los Edificios Inmunológico, San Roque y San Jorge los cuales hacen parte del Complejo Hospitalario San Juan de Dios de Bogotá

DESARROLLO

Director:
ARQ. RAFAEL RINCÓN
M.P. 8019 CND

Coordinación:
ARQ. OLGA LUCÍA CASTAÑEDA
M.P. A25802008-53165348

Especialista:
HECTOR M ROJAS LEON
M.P.

Elaboró:
ARQ. GABRIELA RODRIGUEZ ARQ. PABLO

APROBACIONES

Director interventoría:
MAX OJEDA GÓMEZ
M.P. 25720-00069

Coordinación interventoría:
MARIANA MARTÍNEZ
M.P. A17882017-1088324680

Especialista interventoría:

Revisor externo:

ESPACIO PARA SELLO MINISTERIO DE CULTURA

Supervisión Ministerio: **CARLOS AMEZQUITA**
Apoyo Supervisión Ministerio: **CLAUDIA JIMÉNEZ**

CONTIENE


INSTITUTO INMUNOLÓGICO
Índice

Fecha: **31/01/2024**
Escala:


IN_MAD_ SM-001

Versión: **V02** No. Plano: **SM-001** de:


Especialidad: **Sanidad de Maderas** Archivo: C:/user/CHSJD/IN/SMD/CHSJD_IN_SMD_02_Sanidad de Maderas.rvt

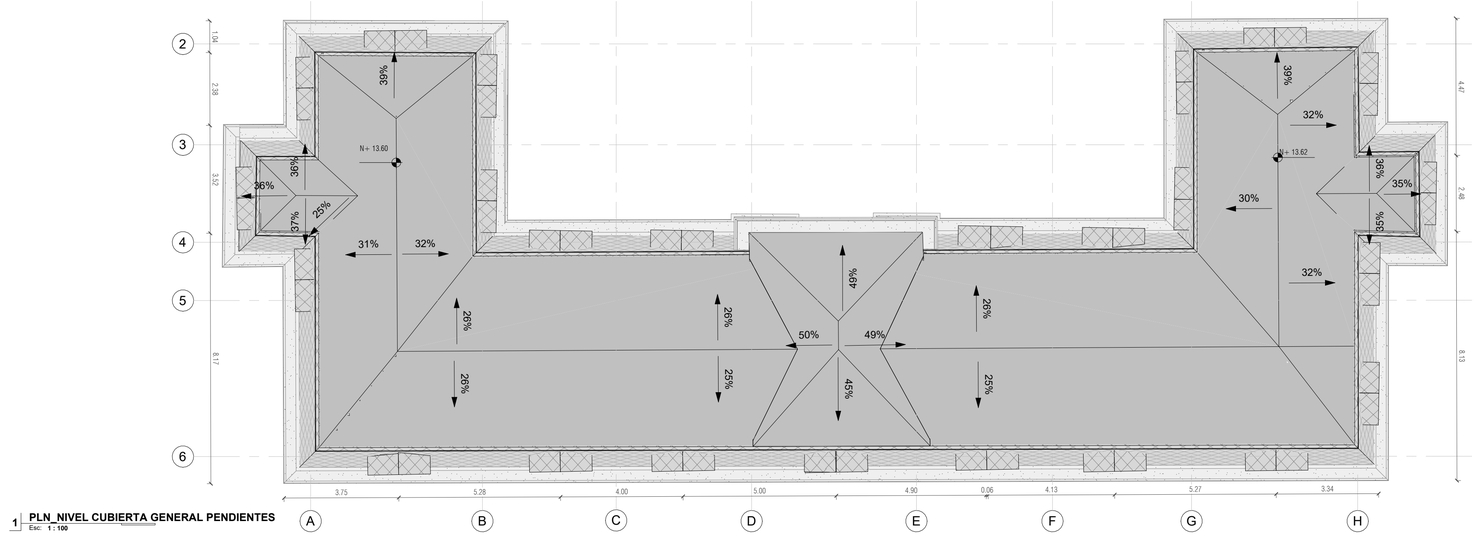


1 PLN_NIVEL CUBIERTA GENERAL PENDIENTES
Esc: 1 : 100

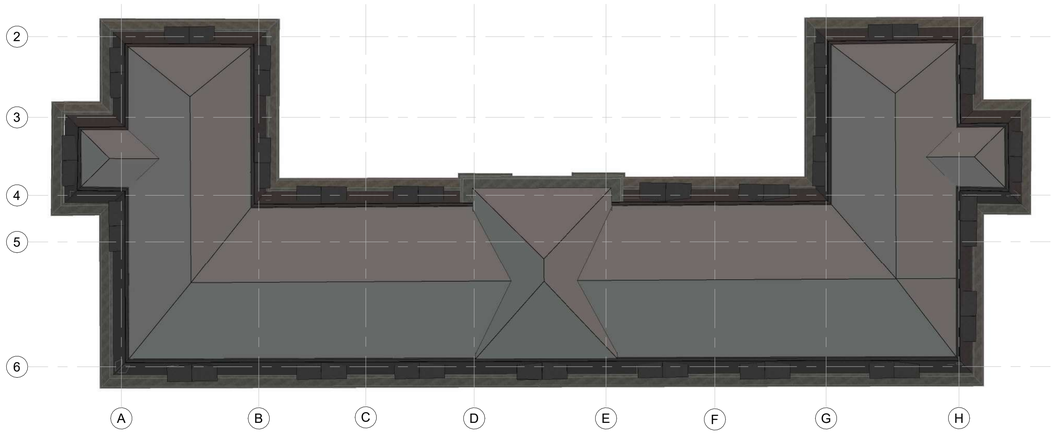


3 CUBIERTA PORTADA
Esc: 1 : 125

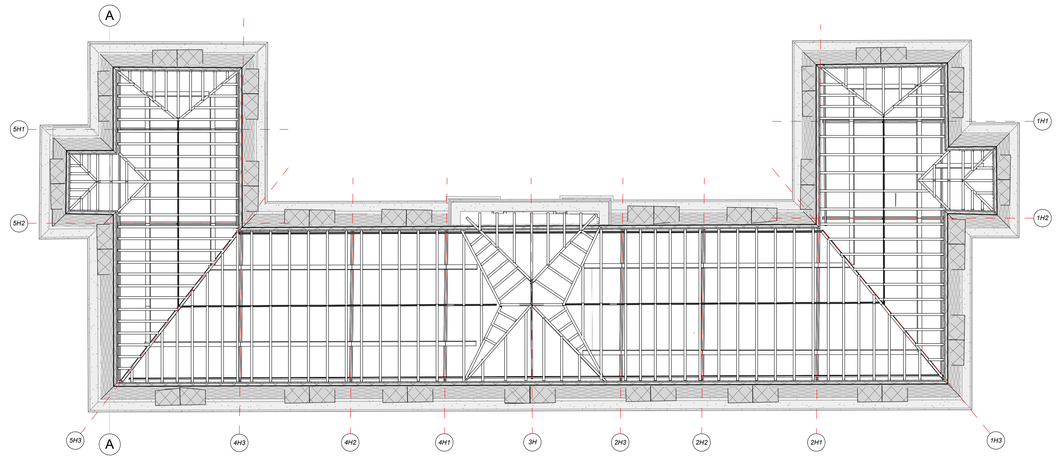

4 PLN_ESTRUCTURA CUBIERTA
Esc: 1 : 125

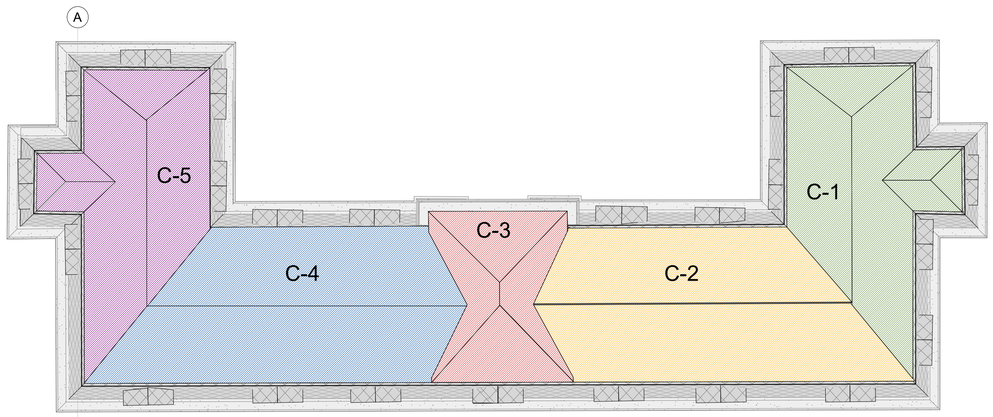

2 CUBIERTA GENERAL CRUJÍA
Esc: 1 : 125

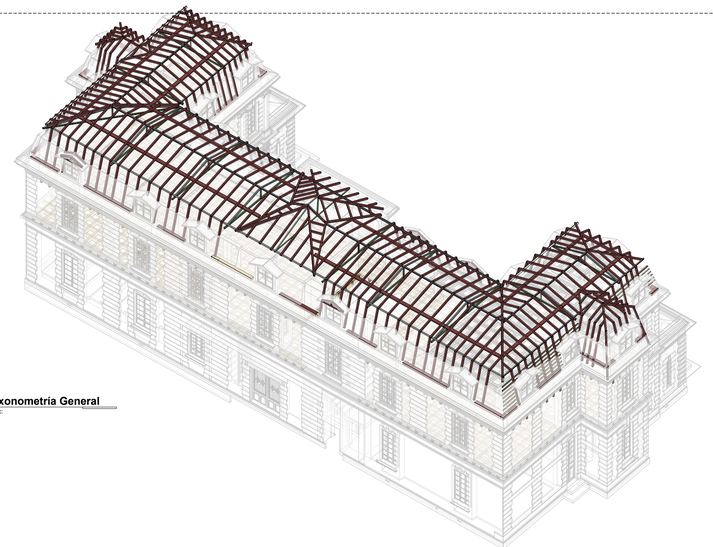

5 Axonometría General
Esc:

MINISTERIO DE CULTURA

MINISTERIO DE CULTURA
DIRECCIÓN DE PATRIMONIO Y MEMORIA

CONSORCIO
CONURMA – RINCÓN - LÓPEZ
NIT. 901615033-1

CONSORCIO CONURMA RINCÓN LÓPEZ
NIT: 90161533
Representante legal: ING JORGE ALBERTO SALAMANCA

CONSORCIO
RESTAURO SJD
Interventoría

CONSORCIO INTERESTAURO
NIT: 901.619.927-9
Representante legal: ARQ. MAX OJEDA GÓMEZ

COMPLEJO HOSPITALARIO SAN JUAN DE DIOS

CARRERA 10 # 1-59 SUR

Contrato Número 3019 de 2022 - Grupo 1

Realizar los estudios técnicos y proyectos de restauración de los Edificios Inmunológico, San Roque y San Jorge los cuales hacen parte del Complejo Hospitalario San Juan de Dios de Bogotá

DESARROLLO

Director:
ARQ. RAFAEL RINCÓN
M.P. 8019 CND

Coordinación:
ARQ. OLGA LUCÍA CASTAÑEDA
M.P. A25802008-53165348

Especialista:
HECTOR M ROJAS LEON
M.P.

Elaboró:
ARQ. GABRIELA RODRIGUEZ ARQ. PABLO

APROBACIONES

Director interventoría:
MAX OJEDA GÓMEZ
M.P. 25700-00199

Coordinación interventoría:
MARIANA MARTÍNEZ
M.P. A11602017-108832-1680

Especialista interventoría:

Revisor externo:

ESPACIO PARA SELLO MINISTERIO DE CULTURA

Supervisión Ministerio: CARLOS AMEZQUITA
Apoyo Supervisión Ministerio: CLAUDIA JIMÉNEZ

CONTIENE

INSTITUTO INMUNOLÓGICO


Ubicación Crujías y Estructura Cubierta

Fecha: 31/01/2024
Escala: Como se indica

IN_MAD_ SM-002

Versión: V02 No. Plano: SM-002 de:

Especialidad: Sanidad de Maderas Archivo: C:/user/CHSJD/IN/SMD/CHSJD_IN_SMD_02_Sanidad de Maderas.rvt

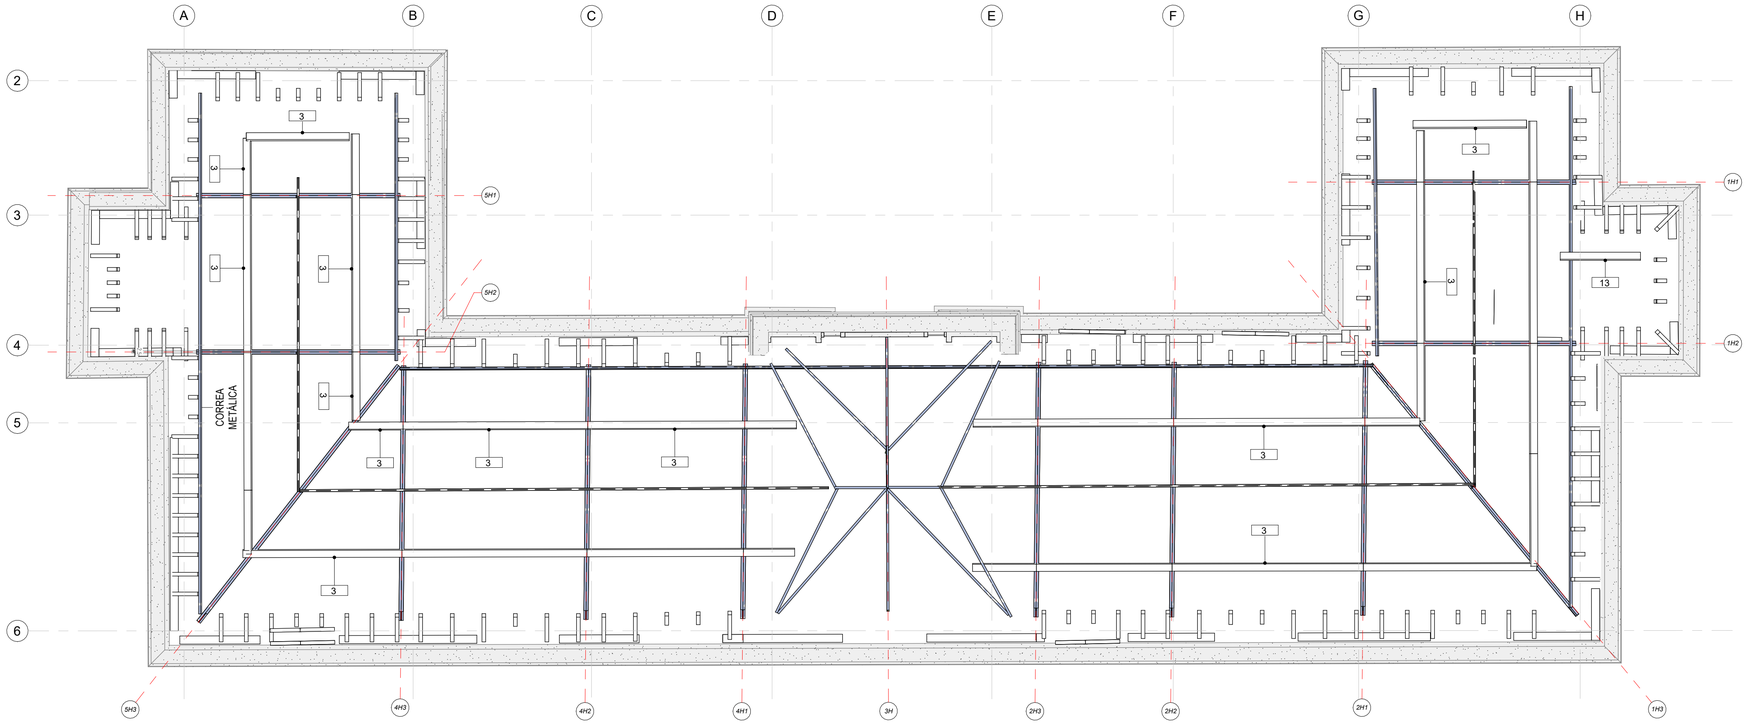

1 CUBIERTA GENERAL ESTRUCTURA
Esc: 1:75



2 CUBIERTA GENERAL ESTRUCTURA LIMATESAS
Esc: 1:75

SECCIONES

1.	0.09 / 0.09	Par en madera escuadrada de 09x09 cm.
2.	0.09 / 0.09	Sobre par en madera escuadrada de 09x09 cm.
3.	0.18 / 0.09	Correa en madera escuadrada de 18x09 cm.
4.	0.09 / 0.11	Limahoya en madera escuadrada de 09x11 cm.
5.	0.09 / 0.12	Limatesa en madera escuadrada de 09x12 cm.
6.	0.09 / 0.09	Estructura de fachada en madera escuadrada de 09x09 cm.
7.	0.025 / 0.06	Listón en madera escuadrada para soporte de teja en latón de 2.5x06 cm.
8.	0.09 / 0.09	Cumbrera en madera escuadrada de 09x09 cm.
9.	0.09 / 0.09	Pendolón en madera escuadrada de 09x09 cm.
10.	0.09 / 0.11	Tirante en madera, escuadrada de 09x11cm.
11.	0.13 / 0.17	Sobre solera en madera, escuadrada de 13x17cm.
12.	0.15 / 0.20	Sobre solera en madera, escuadrada de 20x15cm.
13.	0.15 / 0.18	Correa en madera, escuadrada de 15x18 cm.
14.	0.06 / 0.05	Sobre solera en madera, escuadrada de 6x5cm.

Nomenclatura - Ejes de Cercha

1 H 1
- Número de Crujía
- Cercha (Revisar Convenciones de Elementos)
- # Cercha

Leyenda de Etiqueta

XXX → Tipo de Elemento Estructural

CATEGORÍAS VISUALIZACIÓN

- Visualización Planta 1
- Visualización Planta 2
- Estructura Metálica

NOTA: 1. Se aclara que los planos están divididos por los niveles y altura de vista de los elementos que componen la estructura de cubierta.
2. Los planos contenidos pertenecen al levantamiento de la Estructura de cubierta.
3. La estructura de cubierta del Edificio Inmunológico se compone por estructura mixta (Metálica y en Madera), por lo que se resalta en la planimetría.

MINISTERIO DE CULTURA

MINISTERIO DE CULTURA
DIRECCIÓN DE PATRIMONIO Y MEMORIA

CONSORCIO CONURMA – RINCÓN - LÓPEZ
NIT. 901615033-1

CONSORCIO CONURMA RINCÓN LÓPEZ
NIT: **90161533**
Representante legal: **ING JORGE ALBERTO SALAMANCA**

CONSORCIO RESTAURO SJD Interventoría

CONSORCIO INTERESTAURO
NIT: **901.619.927-9**
Representante legal: **ARQ. MAX OJEDA GÓMEZ**

COMPLEJO HOSPITALARIO SAN JUAN DE DIOS
CARRERA 10 # 1-59 SUR
Contrato Número 3019 de 2022 - Grupo 1
Realizar los estudios técnicos y proyectos de restauración de los Edificios Inmunológico, San Roque y San Jorge los cuales hacen parte del Complejo Hospitalario San Juan de Dios de Bogotá

DESARROLLO

Director:
ARQ. RAFAEL RINCÓN
M.P. 8019 CND

Coordinación:
ARQ. OLGA LUCÍA CASTAÑEDA
M.P. A25802008-53165348

Especialista:
HECTOR M ROJAS LEON
M.P.

Elaboró:
ARQ. GABRIELA RODRIGUEZ
ARQ. PABLO CHAVEZ

APROBACIONES

Director interventoría:
MAX OJEDA GÓMEZ
M.P. 2570000199

Coordinación interventoría:
MARIANA MARTINEZ
M.P. A11862017-108832680

Especialista interventoría:

Revisor externo:

ESPACIO PARA SELLO MINISTERIO DE CULTURA

Supervisión Ministerio:**CARLOS AMEZQUITA**
Apoyo Supervisión Ministerio:**CLAUDIA JIMÉNEZ**

CONTIENE

INSTITUTO INMUNOLÓGICO


Planta Vigas Soleras, Tirantes, Plantas Correas y Pares

Fecha: **31/01/2024**
Escala: **Como se indica**


IN_MAD_ SM-101

Versión: **V02** No. Plano: **SM-101** de:

Especialidad: **Sanidad de Maderas** Archivo: C:/user/CHSJD/IN/SMD/CHSJD_IN_SMD_02_Sanidad de Maderas.rvt

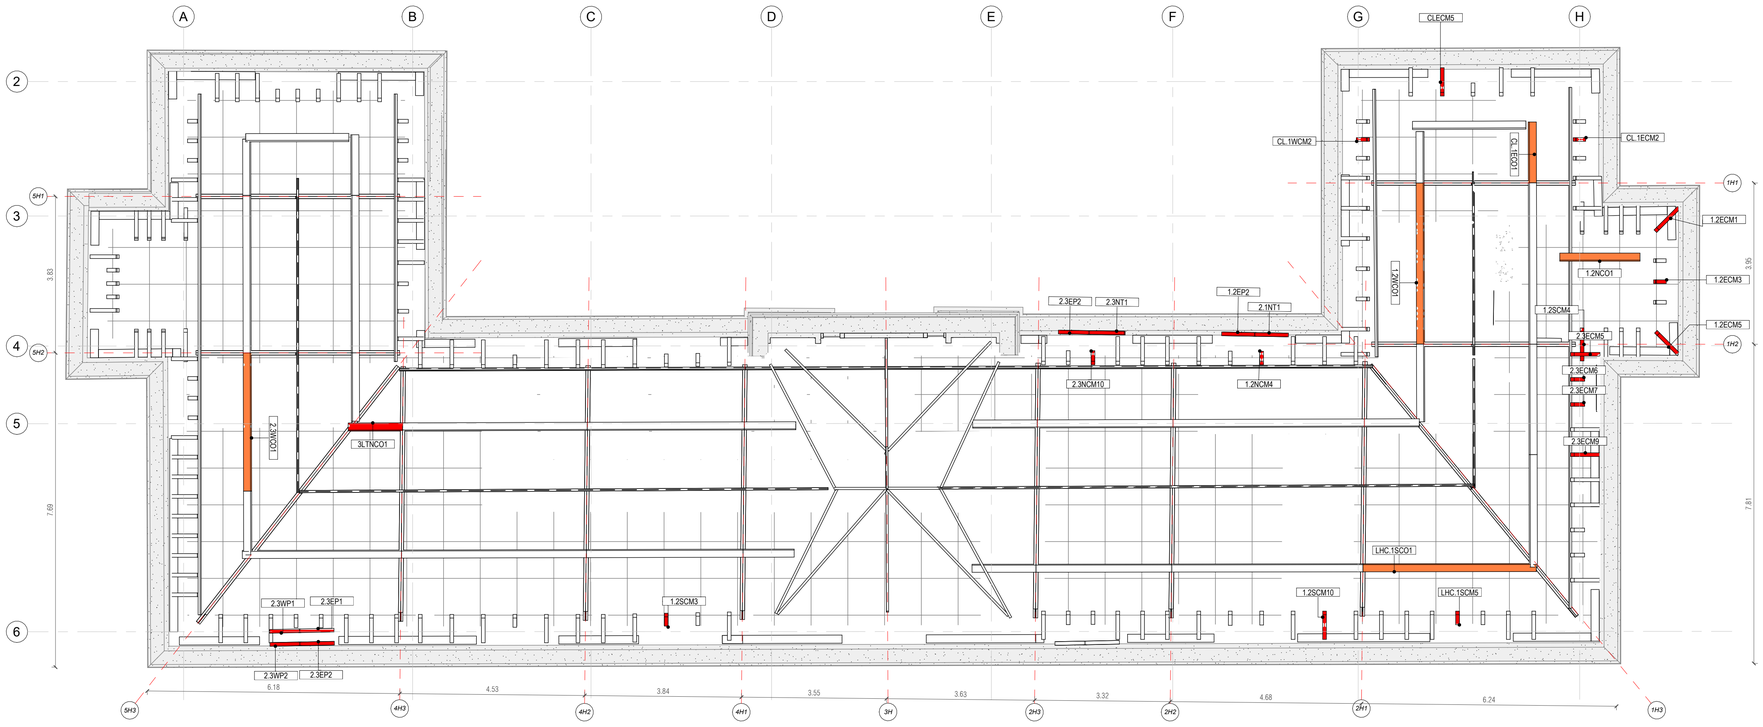

1 CUBIERTA GENERAL ESTRUCTURA
Esc: 1 : 75

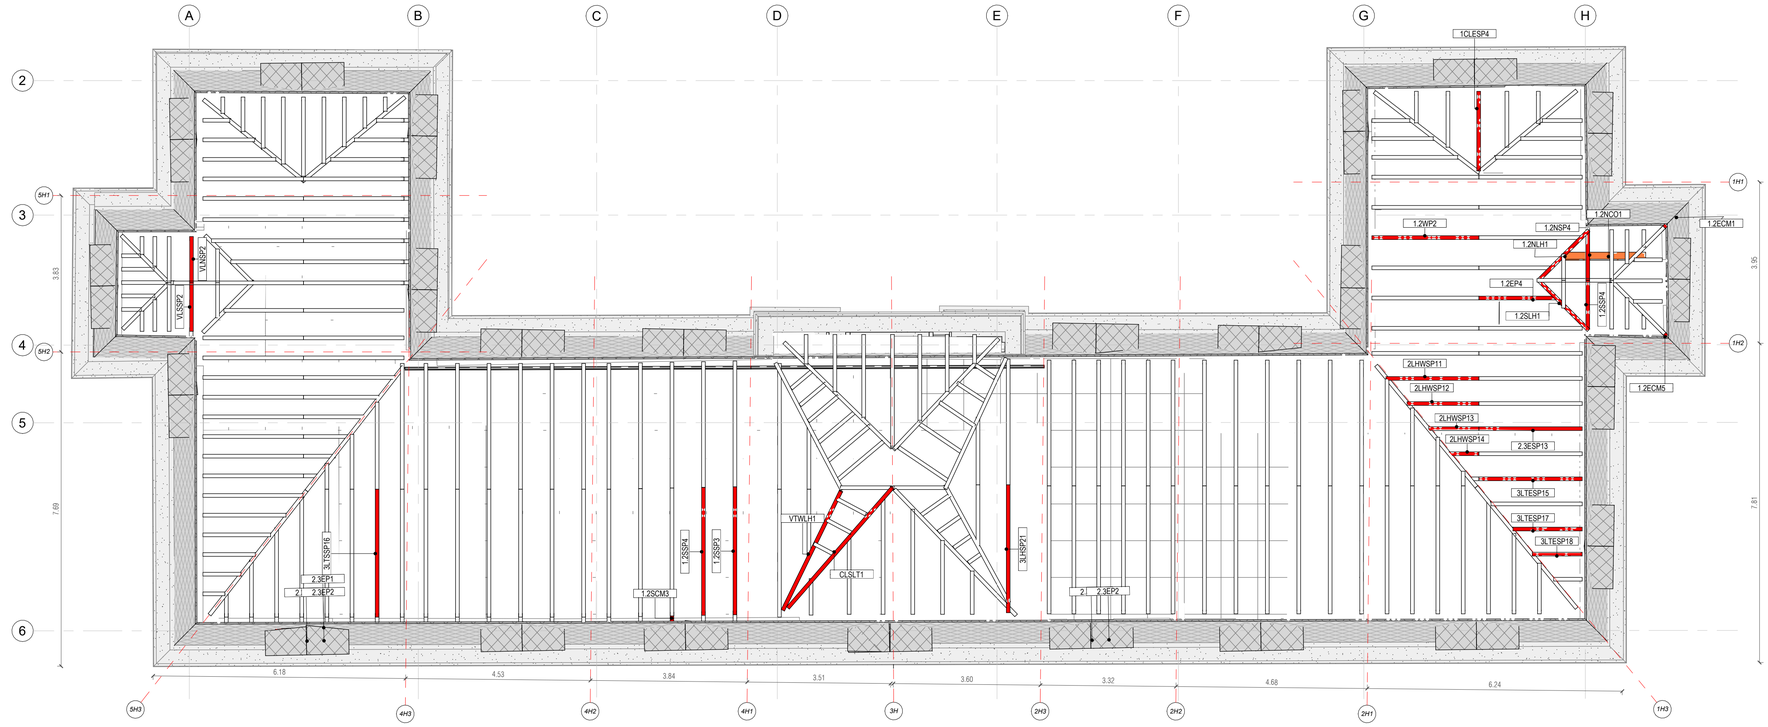

2 CUBIERTA GENERAL ESTRUCTURA LIMATESAS
Esc: 1 : 75

ELEMENTOS	SIGLAS
ARRIOSTRE	A
BAJO PAR	BP
BUHARDILLA	B
CAMON	CA
CAN	CN
CENTRAL	C
CERCHA	H
COLGANTES	CE
COLUMNA DE MANZARDA	CM
CORREA	CO
CORREA SUPERIOR	COS
CORREA-TEJADO	CT
CORREDOR	CR
COSTILLA	CA
CRUJÍA	#
CRUZ DE SAN LORENZO	CZ
CUADRAL	CD
CUELGA	CG
CULATA	CL
CUMBRERA	CU
DIAGONAL	DG
DIAGONAL CUMBRERA	DC
DIAGONAL CORREA	DGCO
DINTEL	D
ENTRE	EN
ESTRUCTURA SUPERIOR	ES
ORIENTE	E
LIMA HOYA	LH
LIMA TESA	LT
METÁLICA	MT
MURO	M
NORTE	N
NOR-ORIENTE	NE
NOR-OCCIDENTE	NW
OCCIDENTE	W
PAÑO	PÑ
PAR	P
PENDOLON	PN
PIE DERECHO	PD
PUNTAL	PU
PUNTAL CUMBRERA	PC
PUNTAL LIMATESA	PULT
REPISA	R
SOBRESOLERA	SB
SOBRESOLERA CORREDOR	SOR
SOBRECUMBRERA	SC
SOBREPAR	SP
SOLERA	SO
SUR	S
SUR-ORIENTE	SE
SUR-OCCIDENTE	SW
TABLA DE ALERO	TA
TABLILLA	TB
TIRANTE	T
TORNAPUNTA	TP
VARAS	VA
VERTIENTE	VT
VIGA	V
VIGA CONFINAMIENTO	VF
VIGA CORREDOR	VR
VIGA DE MANZARDA	VM
VIGUETA	VG
VOLUMEN	VL

Leyenda de Etiqueta

1 C T 1
- Zona
- Vertiente
- Sigla Elemento
- # Elemento

Nomenclatura - Ejes de Cercha

1 H 1
- Número de Crujía
- Cercha (Revisar Convenciones de Elementos)
- # Cercha

CATEGORÍAS VISUALIZACIÓN

	RESISTENTE
	MEDIANAMENTE RESISTENTE
	NO RESISTENTE

NOTA: 1. Se aclara que los planos están divididos por los niveles y altura de vista de los elementos que componen la estructura de cubierta.
2. Los planos contenidos pertenecen a la Evaluación obtenida en el estudio de Sanida de Maderas, de la Estructura de cubierta

MINISTERIO DE CULTURA

MINISTERIO DE CULTURA
DIRECCIÓN DE PATRIMONIO Y MEMORIA

CONSORCIO
CONURMA – RINCÓN - LÓPEZ
NIT. 901615033-1

CONSORCIO CONURMA RINCÓN LÓPEZ
NIT: **90161533**
Representante legal: **ING JORGE ALBERTO SALAMANCA**

CONSORCIO RESTAURO SJD
Interventoría

CONSORCIO INTERESTAURO
NIT: **901.619.927-9**
Representante legal: **ARQ. MAX OJEDA GÓMEZ**

COMPLEJO HOSPITALARIO SAN JUAN DE DIOS

CARRERA 10 # 1-59 SUR

Contrato Número 3019 de 2022 - Grupo 1

Realizar los estudios técnicos y proyectos de restauración de los Edificios Inmunológico, San Roque y San Jorge los cuales hacen parte del Complejo Hospitalario San Juan de Dios de Bogotá

DESARROLLO

Director:
ARQ. RAFAEL RINCÓN
M.P. 8019 CND

Coordinación:
ARQ. OLGA LUCÍA CASTAÑEDA
M.P. A25802008-53165348

Especialista:
HECTOR M ROJAS LEON
M.P.

Elaboró:
ARQ. GABRIELA RODRIGUEZ ARQ. PABLO

APROBACIONES

Director interventoría:
MAX OJEDA GÓMEZ
M.P. 25700-00199

Coordinación interventoría:
MARIANA MARTINEZ
M.P. A11862017-108832680

Especialista interventoría:

Revisor externo:

ESPACIO PARA SELLO MINISTERIO DE CULTURA

Supervisión Ministerio:**CARLOS AMEZQUITA**
Apoyo Supervisión Ministerio:**CLAUDIA JIMÉNEZ**

CONTIENE


INSTITUTO INMUNOLÓGICO
Planta Limatesas, Sobrepares, Limahoyas y Plantas Soportes
Sanidad de maderas

Fecha: **31/01/2024**
Escala: **Como se indica**


IN_MAD_ SM-102

Versión: **V02** No. Plano: **SM-102** de:


Especialidad: **Sanidad de Maderas** Archivo: C:/user/CHSJD/IN/SMD/CHSJD_IN_SMD_02_Sanidad de Maderas.rvt

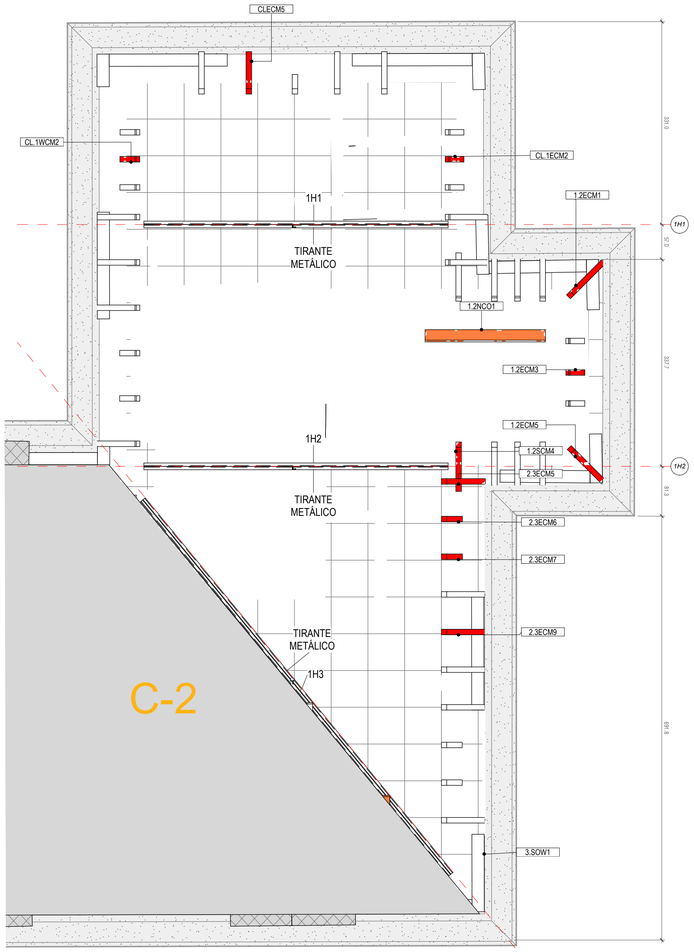


1 **01.CUBIERTA ELEMENTOS - CRUJÍA 1**
Esc: **1 : 50**

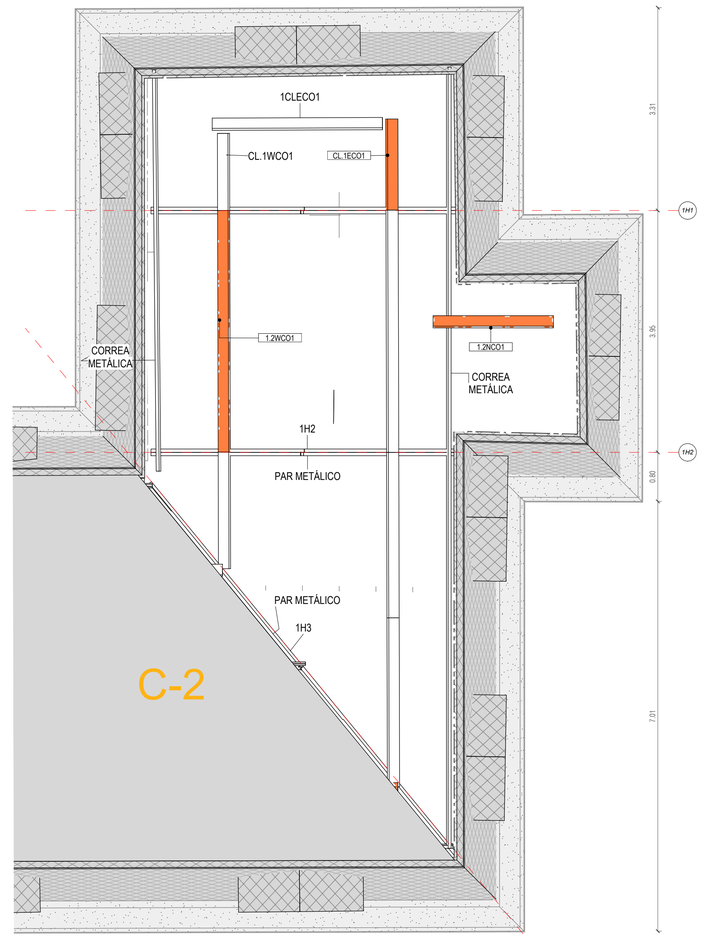


2 **02.CUBIERTA CUMBRERA - CRUJÍA 1**
Esc: **1 : 50**

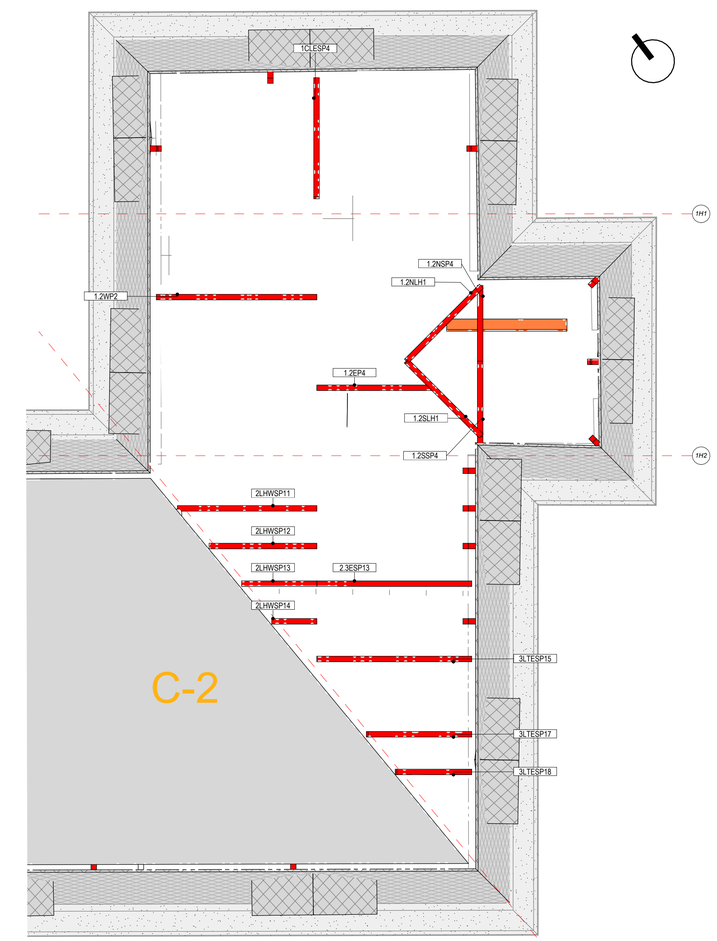


4 **03.CUBIERTA LIMATESAS - CRUJÍA 1**
Esc: **1 : 50**

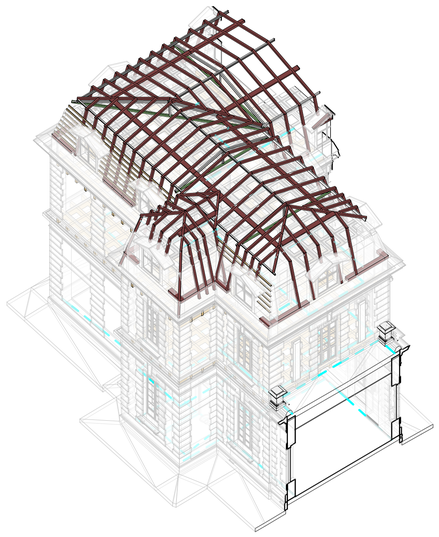


3 **crujía 1**
Esc:

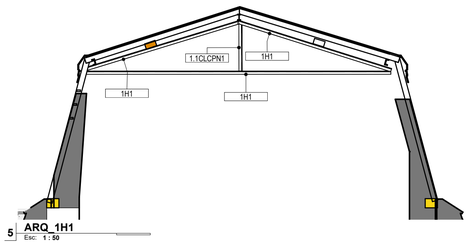


5 **ARQ_1H1**
Esc: **1 : 50**

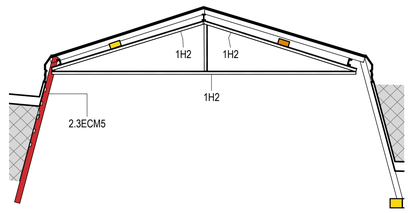

6 **ARQ_1H2**
Esc: **1 : 50**

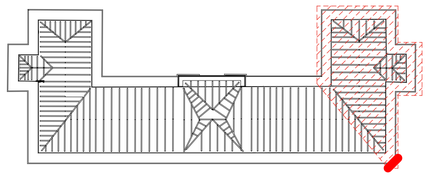

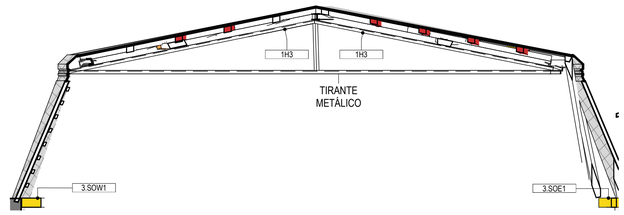

7 **ARQ_1H3**
Esc: **1 : 50**

ELEMENTOS	SIGLAS
ARRIOSTRE	A
BAJO PAR	BP
BUHARDILLA	B
CAMON	CA
CAN	CN
CENTRAL	C
CERCHA	H
COLGANTES	CE
COLUMNA DE MANZARDA	CM
CORREA	CO
CORREA SUPERIOR	COS
CORREA-TEJADO	CT
CORREDOR	CR
COSTILLA	CA
CRUJÍA	#
CRUZ DE SAN LORENZO	CZ
CUADRAL	CD
CUELGA	CG
CULATA	CL
CUMBRERA	CU
DIAGONAL	DG
DIAGONAL CUMBRERA	DC
DIAGONAL CORREA	DGCO
DINTEL	D
ENTRE	EN
ESTRUCTURA SUPERIOR	ES
ORIENTE	E
LIMA HOYA	LH
LIMA TESA	LT
METÁLICA	MT
MURO	M
NORTE	N
NOR-ORIENTE	NE
NOR-OCCIDENTE	NW
OCCIDENTE	W
PAÑO	PÑ
PAR	P
PENDOLON	PN
PIE DERECHO	PD
PUNTAL	PU
PUNTAL CUMBRERA	PC
PUNTAL LIMATESA	PULT
REPISA	R
SOBRESOLERA	SB
SOBRESOLERA CORREDOR	SOR
SOBRECUMBRERA	SC
SOBREPAR	SP
SOLERA	SO
SUR	S
SUR-ORIENTE	SE
SUR-OCCIDENTE	SW
TABLA DE ALERO	TA
TABLILLA	TB
TIRANTE	T
TORNAPUNTA	TP
VARAS	VA
VERTIENTE	VT
VIGA	V
VIGA CONFINAMIENTO	VF
VIGA CORREDOR	VR
VIGA DE MANZARDA	VM
VIGUETA	VG
VOLUMEN	VL

Leyenda de Etiqueta

1 C T 1
- Zona
- Vertiente
- Sigla Elemento
- # Elemento

Nomenclatura - Ejes de Cercha

1 H 1
- Número de Crujía
- Cercha (Revisar Convenciones de Elementos)
- # Cercha

CATEGORÍAS VISUALIZACIÓN

	RESISTENTE
	MEDIANAMENTE RESISTENTE
	NO RESISTENTE

NOTA: 1. Se aclara que los planos están divididos por los niveles y altura de vista de los elementos que componen la estructura de cubierta.
2. Los planos contenidos pertenecen a la Evaluación obtenida en el estudio de Sanida de Maderas, de la Estructura de cubierta

MINISTERIO DE CULTURA

MINISTERIO DE CULTURA
DIRECCIÓN DE PATRIMONIO Y MEMORIA

CONSORCIO CONURMA – RINCÓN - LÓPEZ
NIT. 901615033-1

CONSORCIO CONURMA RINCÓN LÓPEZ
NIT: **90161533**
Representante legal: **ING JORGE ALBERTO SALAMANCA**

CONSORCIO RESTAURO SJD Interventoría

CONSORCIO INTERESTAURO
NIT: **901.619.927-9**
Representante legal: **ARQ. MAX OJEDA GÓMEZ**

COMPLEJO HOSPITALARIO SAN JUAN DE DIOS

CARRERA 10 # 1-59 SUR

Contrato Número 3019 de 2022 - Grupo 1

Realizar los estudios técnicos y proyectos de restauración de los Edificios Inmunológico, San Roque y San Jorge los cuales hacen parte del Complejo Hospitalario San Juan de Dios de Bogotá

DESARROLLO

Director:
ARQ. RAFAEL RINCÓN
M.P. 8019 CND

Coordinación:
ARQ. OLGA LUCÍA CASTAÑEDA
M.P. A25802008-53165348

Especialista:
HECTOR M ROJAS LEON
M.P.

Elaboró:
ARQ. GABRIELA RODRIGUEZ ARQ. PABLO

APROBACIONES

Director interventoría:
MAX OJEDA GÓMEZ
M.P. 25720500169

Coordinación interventoría:
MARIANA MARTÍNEZ
M.P. A11662017-1088324680

Especialista interventoría:

Revisor externo:

ESPACIO PARA SELLO MINISTERIO DE CULTURA

Supervisión Ministerio:**CARLOS AMEZQUITA**
Apoyo Supervisión Ministerio:**CLAUDIA JIMÉNEZ**

CONTIENE


INSTITUTO INMUNOLÓGICO
Especificaciones Elementos y Alzados Cerchas Crujía 1 - Sanidad de Maderas

Fecha: **31/01/2024**
Escala: **Como se indica**


IN_MAD_ SM-103

Versión: **V02** No. Plano: **SM-103** de:


Especialidad: **Sanidad de Maderas** Archivo: C:/user/CHSJD/IN/SMD/CHSJD_IN_SMD_02_Sanidad de Maderas.rvt

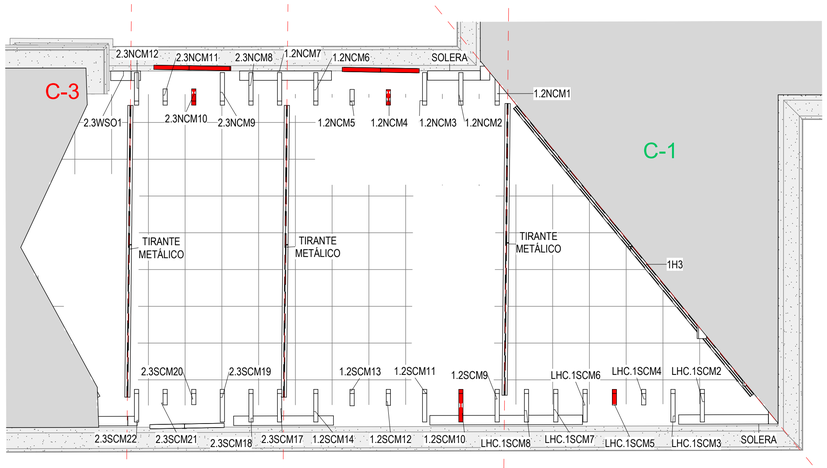


1 **04.CUBIERTA GENERAL ELEMENTOS - CRUJÍA 2**
Esc: 1 : 65

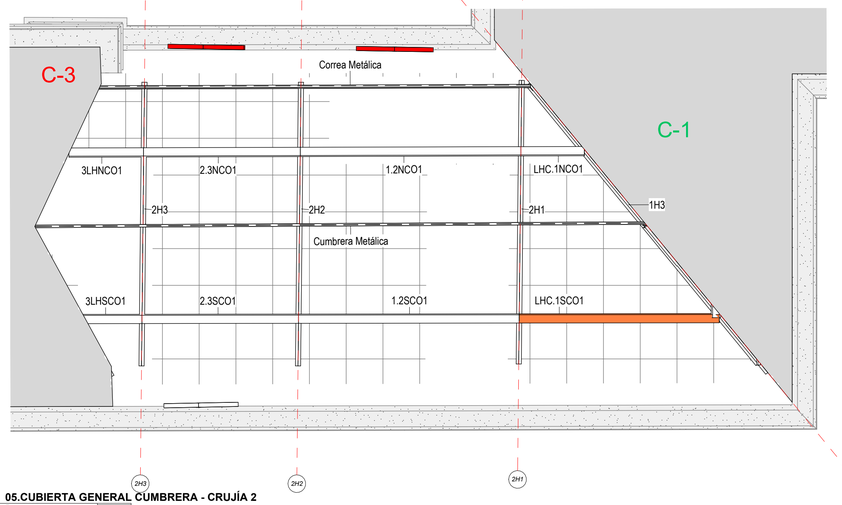


2 **05.CUBIERTA GENERAL CUMBRERA - CRUJÍA 2**
Esc: 1 : 65

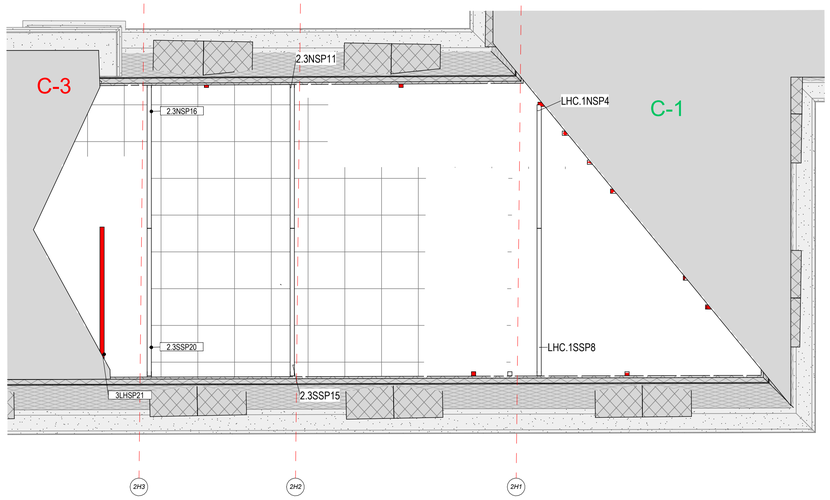


4 **06.CUBIERTA GENERAL LIMATESAS - CRUJÍA 2**
Esc: 1 : 65

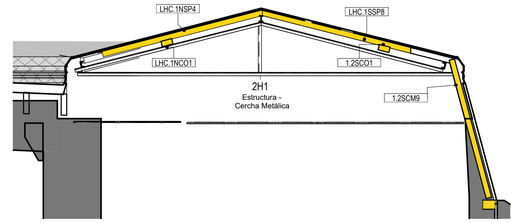


5 **ARQ_2H1**
Esc: 1 : 50

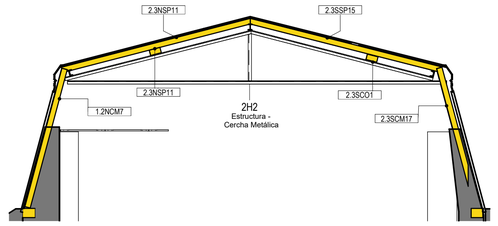


6 **ARQ_2H2**
Esc: 1 : 50

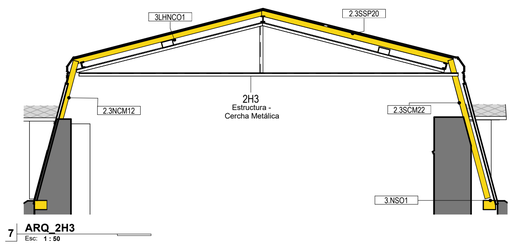

7 **ARQ_2H3**
Esc: 1 : 50

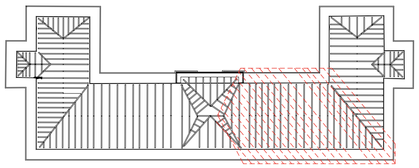


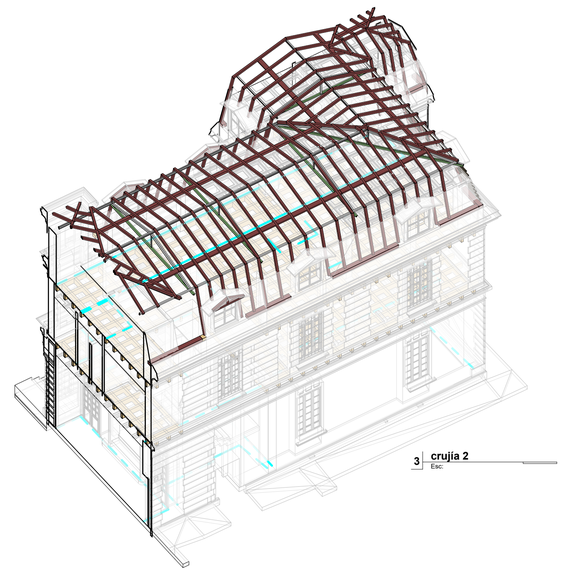

3 **crujia 2**
Esc:

ELEMENTOS	SIGLAS
ARRIOSTRE	A
BAJO PAR	BP
BUHARDILLA	B
CAMON	CA
CAN	CN
CENTRAL	C
CERCHA	H
COLGANTES	CE
COLUMNA DE MANZARDA	CM
CORREA	CO
CORREA SUPERIOR	COS
CORREA-TEJADO	CT
CORREDOR	CR
COSTILLA	CA
CRUJÍA	#
CRUZ DE SAN LORENZO	CZ
CUADRAL	CD
CUELGA	CG
CULATA	CL
CUMBRERA	CU
DIAGONAL	DG
DIAGONAL CUMBRERA	DC
DIAGONAL CORREA	DGCO
DINTEL	D
ENTRE	EN
ESTRUCTURA SUPERIOR	ES
ORIENTE	E
LIMA HOYA	LH
LIMA TESA	LT
METÁLICA	MT
MURO	M
NORTE	N
NOR-ORIENTE	NE
NOR-OCCIDENTE	NW
OCCIDENTE	W
PAÑO	PÑ
PAR	P
PENDOLON	PN
PIE DERECHO	PD
PUNTAL	PU
PUNTAL CUMBRERA	PC
PUNTAL LIMATESA	PULT
REPISA	R
SOBRESOLERA	SB
SOBRESOLERA CORREDOR	SOR
SOBRECUMBRERA	SC
SOBREPAR	SP
SOLERA	SO
SUR	S
SUR-ORIENTE	SE
SUR-OCCIDENTE	SW
TABLA DE ALERO	TA
TABLILLA	TB
TIRANTE	T
TORNAPUNTA	TP
VARAS	VA
VERTIENTE	VT
VIGA	V
VIGA CONFINAMIENTO	VF
VIGA CORREDOR	VR
VIGA DE MANZARDA	VM
VIGUETA	VG
VOLUMEN	VL

Leyenda de Etiqueta

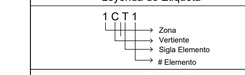

Nomenclatura - Ejes de Cercha



CATEGORÍAS VISUALIZACIÓN	
	RESISTENTE
	MEDIANAMENTE RESISTENTE
	NO RESISTENTE

NOTA: 1. Se aclara que los planos están divididos por los niveles y altura de vista de los elementos que componen la estructura de cubierta.
2. Los planos contenidos pertenecen a la Evaluación obtenida en el estudio de Sanida de Maderas, de la Estructura de cubierta

MINISTERIO DE CULTURA

MINISTERIO DE CULTURA
DIRECCIÓN DE PATRIMONIO Y MEMORIA

CONSORCIO
CONURMA – RINCÓN - LÓPEZ
NIT. 901615033-1

CONSORCIO CONURMA RINCÓN LÓPEZ
NIT: **90161533**
Representante legal: **ING JORGE ALBERTO SALAMANCA**

CONSORCIO RESTAURO SJD
Interventoria

CONSORCIO INTERESTAURO
NIT: **901.619.927-9**
Representante legal: **ARQ. MAX OJEDA GÓMEZ**

COMPLEJO HOSPITALARIO SAN JUAN DE DIOS

CARRERA 10 # 1-59 SUR

Contrato Número 3019 de 2022 - Grupo 1

Realizar los estudios técnicos y proyectos de restauración de los Edificios Inmunológico, San Roque y San Jorge los cuales hacen parte del Complejo Hospitalario San Juan de Dios de Bogotá

DESARROLLO

Director:
ARQ. RAFAEL RINCÓN
M.P. 8019 CND

Coordinación:
ARQ. OLGA LUCÍA CASTAÑEDA
M.P. A25802008-53165348

Especialista:
HECTOR M ROJAS LEON
M.P.

Elaboró:
ARQ. GABRIELA RODRIGUEZ ARQ. PABLO

APROBACIONES

Director interventoría:
MAX OJEDA GÓMEZ
M.P. 2570000769

Coordinación interventoría:
MARIANA MARTÍNEZ
M.P. A11882017-1088324680

Especialista interventoría:

Revisor externo:

ESPACIO PARA SELLO MINISTERIO DE CULTURA

Supervisión Ministerio: **CARLOS AMEZQUITA**
Apoyo Supervisión Ministerio: **CLAUDIA JIMÉNEZ**

CONTIENE


INSTITUTO INMUNOLÓGICO
Especificaciones Elementos y Alzados Cerchas Crujía 2 - Sanidad de Maderas

Fecha: **31/01/2024**
Escala: **Como se indica**


IN_MAD_ SM-104

Versión: **V02** No. Plano: **SM-104** de:


Especialidad: **Sanidad de Maderas** Archivo: C:/user/CHSJD/IN/SMD/CHSJD_IN_SMD_02_Sanidad de Maderas.rvt

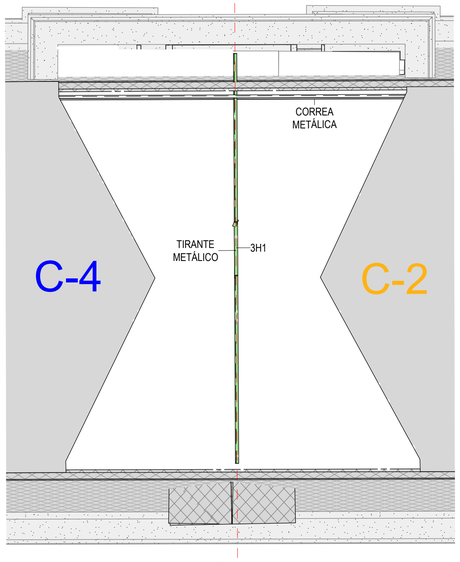


1 **07.CUBIERTA GENERAL ELEMENTOS - CRUJÍA 3**
Esc: 1 : 50

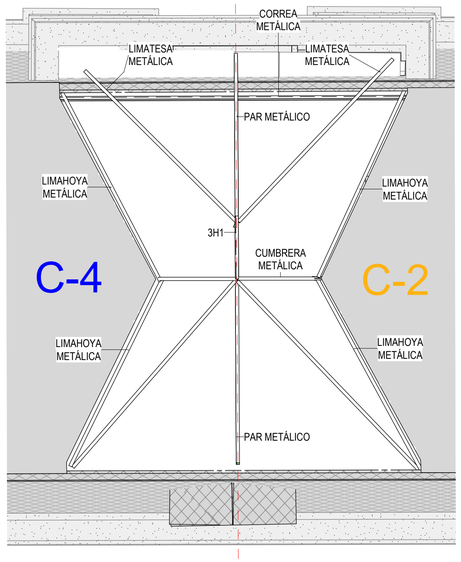


2 **08.CUBIERTA GENERAL CUMBRERA - CRUJÍA 3**
Esc: 1 : 50

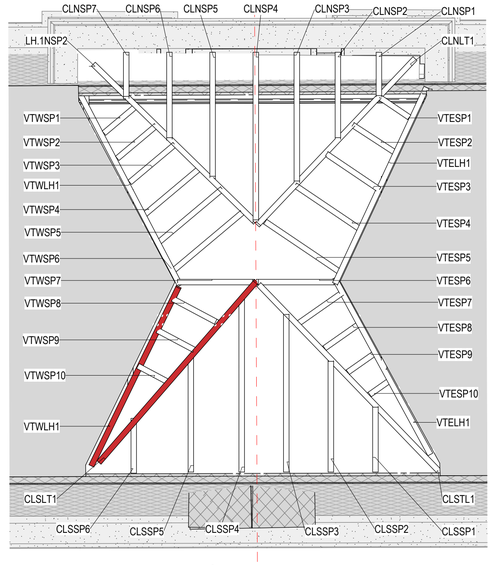


3 **09.CUBIERTA GENERAL LIMATESAS - CRUJÍA 3**
Esc: 1 : 50

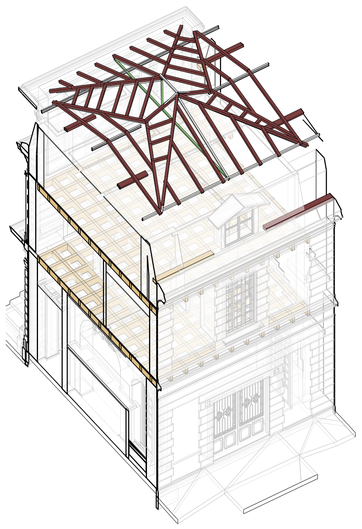

4 **crujía 3**
Esc:

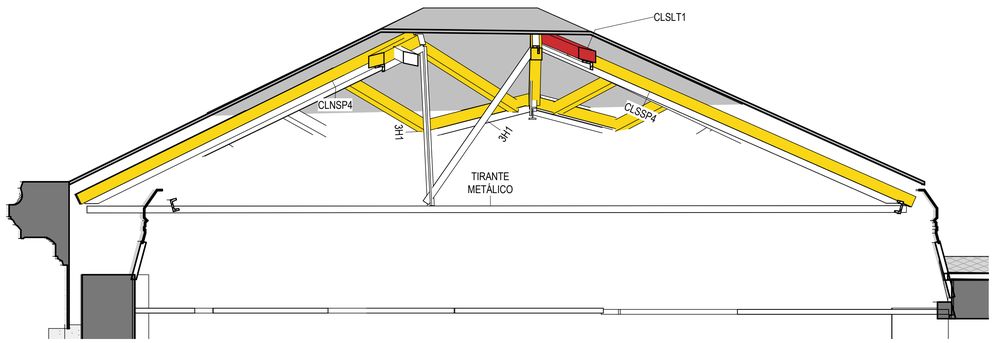

5 **ARQ_3H1**
Esc: 1 : 25

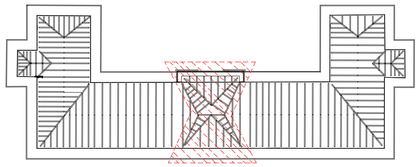

ELEMENTOS	SIGLAS
ARRIOSTRE	A
BAJO PAR	BP
BUHARDILLA	B
CAMON	CA
CAN	CN
CENTRAL	C
CERCHA	H
COLGANTES	CE
COLUMNA DE MANZARDA	CM
CORREA	CO
CORREA SUPERIOR	COS
CORREA-TEJADO	CT
CORREDOR	CR
COSTILLA	CA
CRUJÍA	#
CRUZ DE SAN LORENZO	CZ
CUADRAL	CD
CUELGA	CG
CULATA	CL
CUMBRERA	CU
DIAGONAL	DG
DIAGONAL CUMBRERA	DC
DIAGONAL CORREA	DGCO
DINTEL	D
ENTRE	EN
ESTRUCTURA SUPERIOR	ES
ORIENTE	E
LIMA HOYA	LH
LIMA TESA	LT
METÁLICA	MT
MURO	M
NORTE	N
NOR-ORIENTE	NE
NOR-OCCIDENTE	NW
OCCIDENTE	W
PAÑO	PÑ
PAR	P
PENDOLON	PN
PIE DERECHO	PD
PUNTAL	PU
PUNTAL CUMBRERA	PC
PUNTAL LIMATESA	PULT
REPISA	R
SOBRESOLERA	SB
SOBRESOLERA CORREDOR	SOR
SOBRECUMBRERA	SC
SOBREPAR	SP
SOLERA	SO
SUR	S
SUR-ORIENTE	SE
SUR-OCCIDENTE	SW
TABLA DE ALERO	TA
TABLILLA	TB
TIRANTE	T
TORNAPUNTA	TP
VARAS	VA
VERTIENTE	VT
VIGA	V
VIGA CONFINAMIENTO	VF
VIGA CORREDOR	VR
VIGA DE MANZARDA	VM
VIGUETA	VG
VOLUMEN	VL

Leyenda de Etiqueta

1 C T 1
- Zona
- Vertiente
- Sigla Elemento
- # Elemento

Nomenclatura - Ejes de Cercha

1 H 1
- Número de Crujía
- Cercha (Revisar Convenciones de Elementos)
- # Cercha

CATEGORÍAS VISUALIZACIÓN

	RESISTENTE
	MEDIANAMENTE RESISTENTE
	NO RESISTENTE

NOTA: 1. Se aclara que los planos están divididos por los niveles y altura de vista de los elementos que componen la estructura de cubierta.
2. Los planos contenidos pertenecen a la Evaluación obtenida en el estudio de Sanida de Maderas, de la Estructura de cubierta

MINISTERIO DE CULTURA

MINISTERIO DE CULTURA
DIRECCIÓN DE PATRIMONIO Y MEMORIA

CONSORCIO CONURMA – RINCÓN - LÓPEZ NIT. 901615033-1

CONSORCIO CONURMA RINCÓN LÓPEZ
NIT: **90161533**
Representante legal: **ING JORGE ALBERTO SALAMANCA**

CONSORCIO RESTAURO SJD Interventoría

CONSORCIO INTERESTAURO
NIT: **901.619.927-9**
Representante legal: **ARQ. MAX OJEDA GÓMEZ**

COMPLEJO HOSPITALARIO SAN JUAN DE DIOS
CARRERA 10 # 1-59 SUR
Contrato Número 3019 de 2022 - Grupo 1
Realizar los estudios técnicos y proyectos de restauración de los Edificios Inmunológico, San Roque y San Jorge los cuales hacen parte del Complejo Hospitalario San Juan de Dios de Bogotá

DESARROLLO

Director:
ARQ. RAFAEL RINCÓN
M.P. 8019 CND

Coordinación:
ARQ. OLGA LUCÍA CASTAÑEDA
M.P. A25802008-53165348

Especialista:
HECTOR M ROJAS LEON
M.P.

Elaboró:
ARQ. GABRIELA RODRIGUEZ ARQ. PABLO

APROBACIONES

Director interventoría:
MAX OJEDA GÓMEZ
M.P. 2570-00760

Coordinación interventoría:
MARIANA MARTINEZ
M.P. A17882017-1088324680

Especialista interventoría:

Revisor externo:

ESPACIO PARA SELLO MINISTERIO DE CULTURA

Supervisión Ministerio: **CARLOS AMEZQUITA**
Apoyo Supervisión Ministerio: **CLAUDIA JIMÉNEZ**

CONTIENE


INSTITUTO INMUNOLÓGICO
Especificaciones Elementos y Alzados Cerchas Crujía 3 - Sanidad de Maderas

Fecha: **31/01/2024**
Escala: **Como se indica**


IN_MAD_ SM-105

Versión: **V02** No. Plano: **SM-105** de:


Especialidad: **Sanidad de Maderas** Archivo: C:/user/CHSJD/IN/SMD/CHSJD_IN_SMD_02_Sanidad de Maderas.rvt

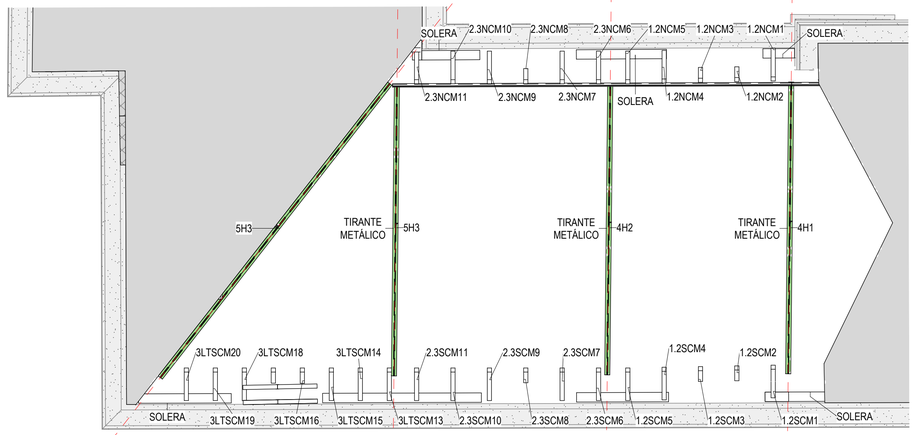


1 **10.CUBIERTA GENERAL ELEMENTOS - CRUJÍA 4**
Esc: 1 : 65

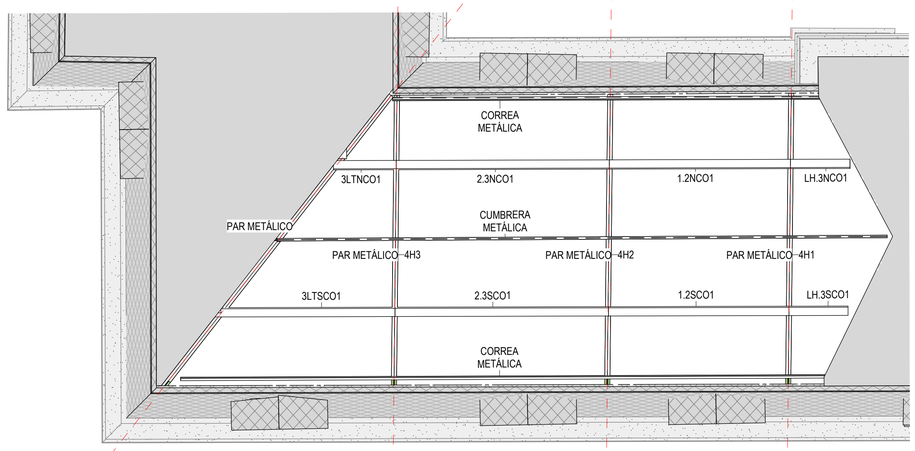


2 **11.CUBIERTA CUMBRERA - CRUJÍA 4**
Esc: 1 : 65

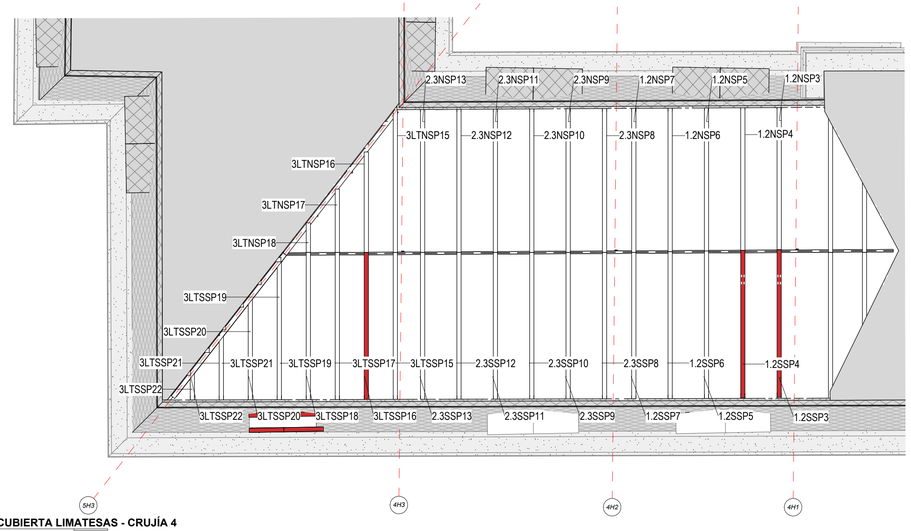


4 **12.CUBIERTA LIMATESAS - CRUJÍA 4**
Esc: 1 : 65

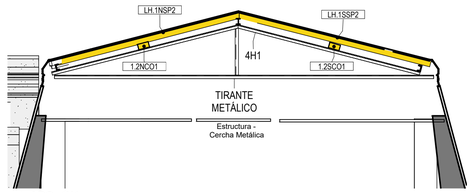


6 **ARQ_4H1**
Esc: 1 : 50

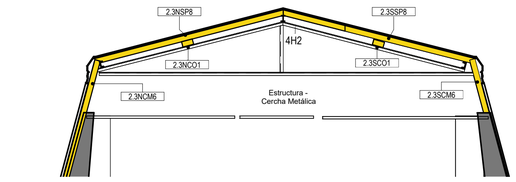


5 **ARQ_4H2**
Esc: 1 : 50

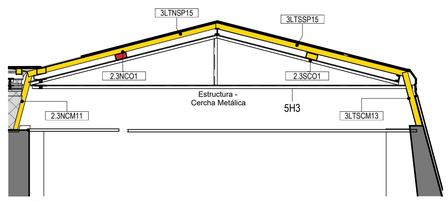

7 **ARQ_4H3**
Esc: 1 : 50

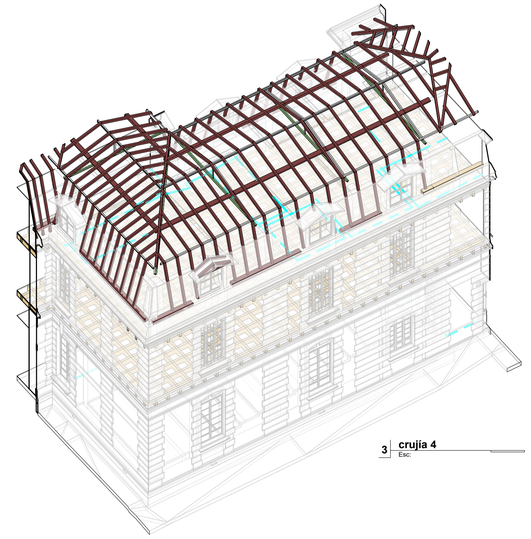

3 **crujia 4**
Esc:

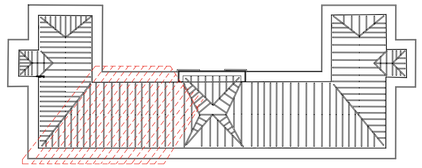

ELEMENTOS	SIGLAS
ARRIOSTRE	A
BAJO PAR	BP
BUHARDILLA	B
CAMON	CA
CAN	CN
CENTRAL	C
CERCHA	H
COLGANTES	CE
COLUMNA DE MANZARDA	CM
CORREA	CO
CORREA SUPERIOR	COS
CORREA-TEJADO	CT
CORREDOR	CR
COSTILLA	CA
CRUJÍA	#
CRUZ DE SAN LORENZO	CZ
CUADRAL	CD
CUELGA	CG
CULATA	CL
CUMBRERA	CU
DIAGONAL	DG
DIAGONAL CUMBRERA	DC
DIAGONAL CORREA	DGCO
DINTEL	D
ENTRE	EN
ESTRUCTURA SUPERIOR	ES
ORIENTE	E
LIMA HOYA	LH
LIMA TESA	LT
METÁLICA	MT
MURO	M
NORTE	N
NOR-ORIENTE	NE
NOR-OCCIDENTE	NW
OCCIDENTE	W
PAÑO	PÑ
PAR	P
PENDOLON	PN
PIE DERECHO	PD
PUNTAL	PU
PUNTAL CUMBRERA	PC
PUNTAL LIMATESA	PULT
REPISA	R
SOBRESOLERA	SB
SOBRESOLERA CORREDOR	SOR
SOBRECUMBRERA	SC
SOBREPAR	SP
SOLERA	SO
SUR	S
SUR-ORIENTE	SE
SUR-OCCIDENTE	SW
TABLA DE ALERO	TA
TABLILLA	TB
TIRANTE	T
TORNAPUNTA	TP
VARAS	VA
VERTIENTE	VT
VIGA	V
VIGA CONFINAMIENTO	VF
VIGA CORREDOR	VR
VIGA DE MANZARDA	VM
VIGUETA	VG
VOLUMEN	VL

Leyenda de Etiqueta

1 C T 1
- Zona
- Vertiente
- Sigla Elemento
- # Elemento

Nomenclatura - Ejes de Cercha

1 H 1
- Número de Crujía
- Cercha (Revisar Convenciones de Elementos)
- # Cercha

CATEGORÍAS VISUALIZACIÓN

	RESISTENTE
	MEDIANAMENTE RESISTENTE
	NO RESISTENTE

NOTA: 1. Se aclara que los planos están divididos por los niveles y altura de vista de los elementos que componen la estructura de cubierta.
2. Los planos contenidos pertenecen a la Evaluación obtenida en el estudio de Sanida de Maderas, de la Estructura de cubierta

MINISTERIO DE CULTURA

MINISTERIO DE CULTURA
DIRECCIÓN DE PATRIMONIO Y MEMORIA

CONSORCIO CONURMA – RINCÓN - LÓPEZ
NIT. 901615033-1

CONSORCIO CONURMA RINCÓN LÓPEZ
NIT: **90161533**
Representante legal: **ING JORGE ALBERTO SALAMANCA**

CONSORCIO RESTAURO SJD Interventoría

CONSORCIO INTERESTAURO
NIT: **901.619.927-9**
Representante legal: **ARQ. MAX OJEDA GÓMEZ**

COMPLEJO HOSPITALARIO SAN JUAN DE DIOS
CARRERA 10 # 1-59 SUR
Contrato Número 3019 de 2022 - Grupo 1
Realizar los estudios técnicos y proyectos de restauración de los Edificios Inmunológico, San Roque y San Jorge los cuales hacen parte del Complejo Hospitalario San Juan de Dios de Bogotá

DESARROLLO

Director:
ARQ. RAFAEL RINCÓN
M.P. 8019 CND

Coordinación:
ARQ. OLGA LUCÍA CASTAÑEDA
M.P. A25802008-53165348

Especialista:
HECTOR M ROJAS LEON
M.P.

Elaboró:
ARQ. GABRIELA RODRIGUEZ ARQ. PABLO

APROBACIONES

Director interventoría:
MAX ELIEZER GÓMEZ
M.P. 2570-70186

Coordinación interventoría:
MARIANA MARTINEZ
M.P. A11882017-1088324680

Especialista interventoría:

Revisor externo:

ESPACIO PARA SELLO MINISTERIO DE CULTURA

Supervisión Ministerio:**CARLOS AMEZQUITA**
Apoyo Supervisión Ministerio:**CLAUDIA JIMÉNEZ**


CONTIENE

INSTITUTO INMUNOLÓGICO
Especificaciones Elementos y Alzados Cerchas Crujía 4 - Sanidad de Maderas


Fecha: **31/01/2024**
Escala: **Como se indica**

IN_MAD_ SM-106


Versión: **V02** No. Plano: **SM-106** de:
Especialidad: **Sanidad de Maderas** Archivo: C:/user/CHSJD/IN/SMD/CHSJD_IN_SMD_02_Sanidad de Maderas.rvt

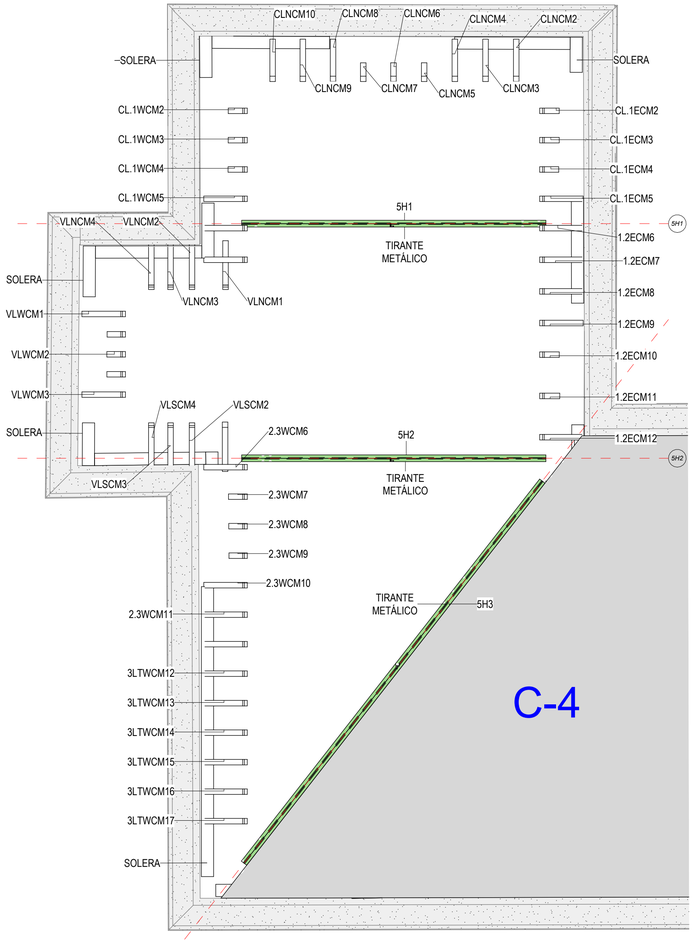


1 **13.CUBIERTA GENERAL ELEMENTOS - CRUJÍA 5**
Esc: 1 : 50

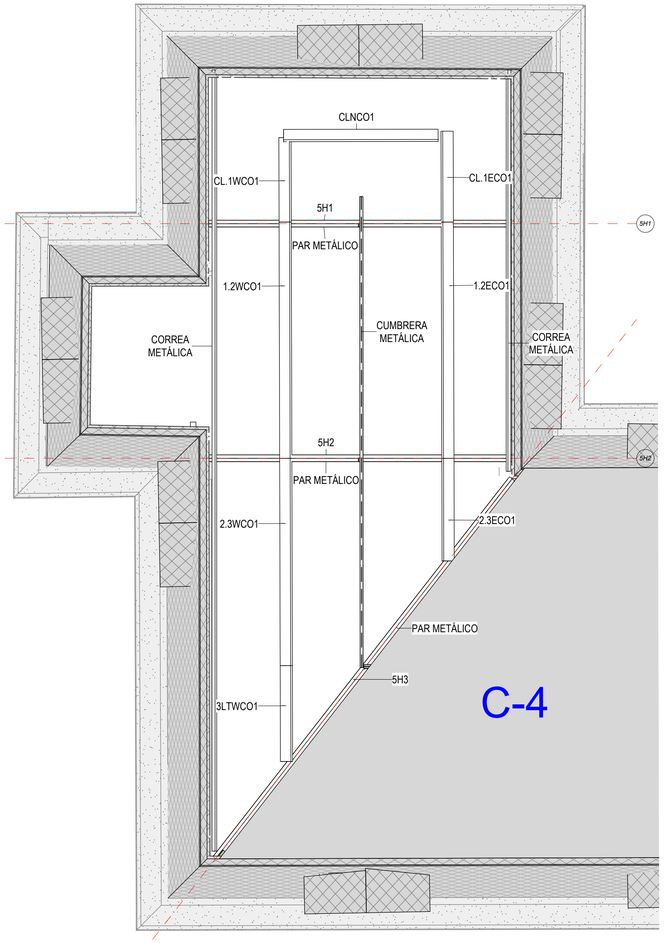


2 **14.CUBIERTA CUMBRERA - CRUJÍA 5**
Esc: 1 : 50

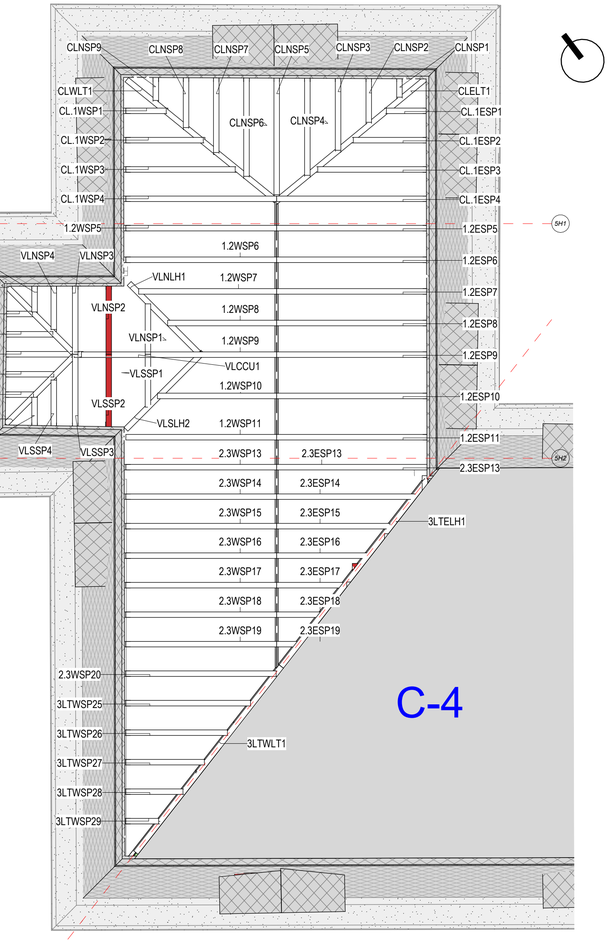


4 **15.CUBIERTA LIMATESAS - CRUJÍA 5**
Esc: 1 : 50

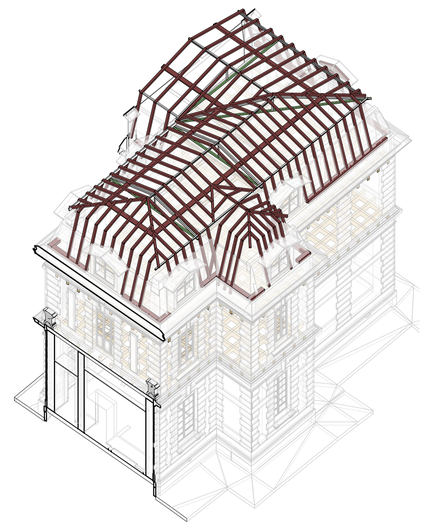


3 **crujía 5**
Esc:

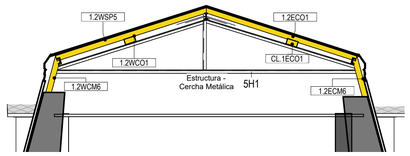


5 **ARQ_5H1**
Esc: 1 : 50

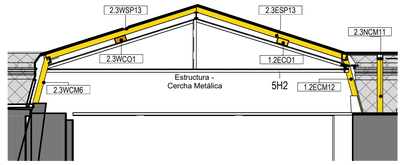

6 **ARQ_5H2**
Esc: 1 : 50

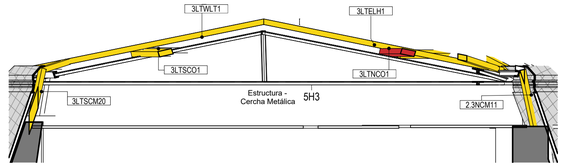

7 **ARQ_5H3**
Esc: 1 : 50

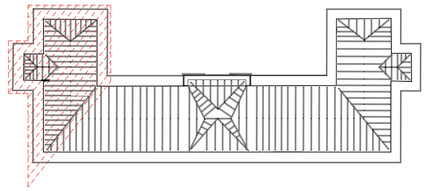

ELEMENTOS	SIGLAS
ARRIOSTRE	A
BAJO PAR	BP
BUHARDILLA	B
CAMON	CA
CAN	CN
CENTRAL	C
CERCHA	H
COLGANTES	CE
COLUMNA DE MANZARDA	CM
CORREA	CO
CORREA SUPERIOR	COS
CORREA-TEJADO	CT
CORREDOR	CR
COSTILLA	CA
CRUJÍA	#
CRUZ DE SAN LORENZO	CZ
CUADRAL	CD
CUELGA	CG
CULATA	CL
CUMBRERA	CU
DIAGONAL	DG
DIAGONAL CUMBRERA	DC
DIAGONAL CORREA	DGCO
DINTEL	D
ENTRE	EN
ESTRUCTURA SUPERIOR	ES
ORIENTE	E
LIMA HOYA	LH
LIMA TESA	LT
METÁLICA	MT
MURO	M
NORTE	N
NOR-ORIENTE	NE
NOR-OCCIDENTE	NW
OCCIDENTE	W
PAÑO	PÑ
PAR	P
PENDOLON	PN
PIE DERECHO	PD
PUNTAL	PU
PUNTAL CUMBRERA	PC
PUNTAL LIMATESA	PULT
REPISA	R
SOBRESOLERA	SB
SOBRESOLERA CORREDOR	SOR
SOBRECUMBRERA	SC
SOBREPAR	SP
SOLERA	SO
SUR	S
SUR-ORIENTE	SE
SUR-OCCIDENTE	SW
TABLA DE ALERO	TA
TABLILLA	TB
TIRANTE	T
TORNAPUNTA	TP
VARAS	VA
VERTIENTE	VT
VIGA	V
VIGA CONFINAMIENTO	VF
VIGA CORREDOR	VR
VIGA DE MANZARDA	VM
VIGUETA	VG
VOLUMEN	VL

Leyenda de Etiqueta

1 C T 1
- Zona
- Vertiente
- Sigla Elemento
- # Elemento

Nomenclatura - Ejes de Cercha

1 H 1
- Número de Crujía
- Cercha (Revisar Convenciones de Elementos)
- # Cercha

CATEGORÍAS VISUALIZACIÓN

- RESISTENTE
- MEDIANAMENTE RESISTENTE
- NO RESISTENTE

NOTA: 1. Se aclara que los planos están divididos por los niveles y altura de vista de los elementos que componen la estructura de cubierta.
2. Los planos contenidos pertenecen a la Evaluación obtenida en el estudio de Sanida de Maderas, de la Estructura de cubierta

MINISTERIO DE CULTURA

MINISTERIO DE CULTURA
DIRECCIÓN DE PATRIMONIO Y MEMORIA

CONSORCIO CONURMA – RINCÓN - LÓPEZ NIT. 901615033-1

CONSORCIO CONURMA RINCÓN LÓPEZ
NIT: **90161533**
Representante legal: **ING JORGE ALBERTO SALAMANCA**

CONSORCIO RESTAURO SJD Interventoria

CONSORCIO INTERESTAURO
NIT: **901.619.927-9**
Representante legal: **ARQ. MAX OJEDA GÓMEZ**

COMPLEJO HOSPITALARIO SAN JUAN DE DIOS
CARRERA 10 # 1-59 SUR

Contrato Número 3019 de 2022 - Grupo 1

Realizar los estudios técnicos y proyectos de restauración de los Edificios Inmunológico, San Roque y San Jorge los cuales hacen parte del Complejo Hospitalario San Juan de Dios de Bogotá

DESARROLLO

Director:
ARQ. RAFAEL RINCÓN
M.P. 8019 CND

Coordinación:
ARQ. OLGA LUCÍA CASTAÑEDA
M.P. A25802008-53165348

Especialista:
HECTOR M ROJAS LEON
M.P.

Elaboró:
ARQ. GABRIELA RODRIGUEZ ARQ. PABLO

APROBACIONES

Director interventoría:
MAX OJEDA GÓMEZ
M.P. 25700-00769

Coordinación interventoría:
MARIANA MARTÍNEZ
M.P. A17882017-1088324680

Especialista interventoría:

Revisor externo:

ESPACIO PARA SELLO MINISTERIO DE CULTURA

Supervisión Ministerio:**CARLOS AMEZQUITA**
Apoyo Supervisión Ministerio:**CLAUDIA JIMÉNEZ**

CONTIENE

INSTITUTO INMUNOLÓGICO
Especificaciones Elementos y Alzados Cerchas Crujía 5 - Sanidad de Maderas

Fecha: **31/01/2024**
Escala: **Como se indica**

IN_MAD_ SM-107

Versión: **V02** No. Plano: **SM-107** de:

Especialidad: **Sanidad de Maderas** Archivo: C:/user/CHSJD/IN/SMD/CHSJD_IN_SMD_02_Sanidad de Maderas.rvt




3 **PLN_FACHADA SUR**
Esc: **1 : 100**



2 **PLN_FACHADA OESTE**
Esc: **1 : 100**




4 **PLN_FACHADA NORTE**
Esc: **1 : 100**

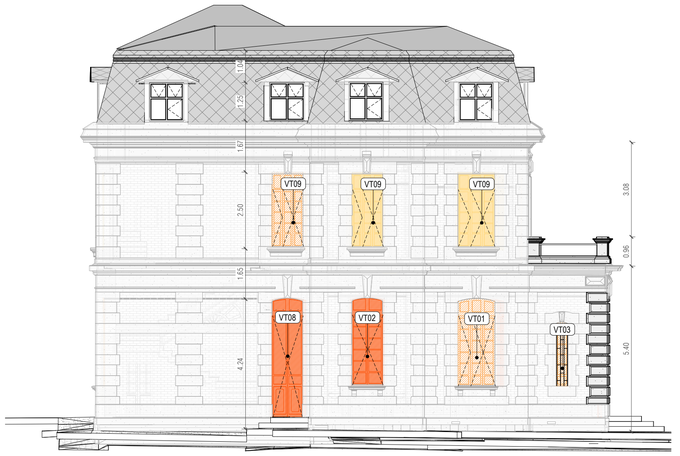

1 **PLN_FACHADA ESTE**
Esc: **1 : 100**



5 **PLN_FACHADA INTERNA OESTE**
Esc: **1 : 100**

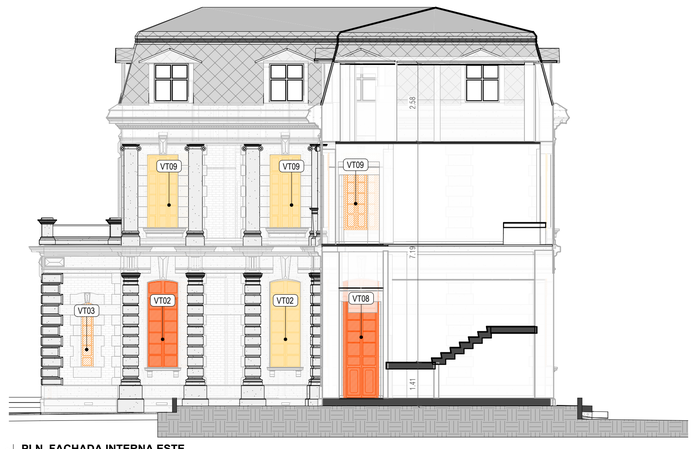

6 **PLN_FACHADA INTERNA ESTE**
Esc: **1 : 100**

TIPO	ESPECIFICACION	Ancho (M)	Alto (M)
TIPO 1	3 hojas abatibles, con 5 modulos de vidriea y un modulo con entablerado en madera. montante superior fijo con tres modulos de vidriera.	1,21	2,884
TIPO 2	Dos hojas batientes con 4 modulos con vidriera y uno inferior con entablerado de madera. En la parte superior un montante fijo con 4 modulos de vidrio.	1,0	2,85
TIPO 3	cuerpo fijo con cinco modulos de vidriera yn modulo entablerado en madera en la parte inferior. El dintel al interior y al exterior es en arco rebajado.	0,4	2,1
TIPO 5	Ventana en forma de arco rebajado en madera maciza con montantes radiales y medias lunas en madera.	1,98	2,38
TIPO 7	3 hojas abatibles, con 5 modulos de vidriea y un modulo con entablerado en madera.	1,286	2
TIPO 8	Dos hojas abatibles, con 5 modulos de vidriera y un modulo con entablerado en madera en la parte inferior. Montante superior fijo con dos modulos de vidriera.	1,32	2,82
TIPO 9	Tres hojas abatibles, cada una con 4 modulos de vidriera y un modulo con entablerado en madera en la parte inferior.	1,22	2,4
TIPO 10	Dos hojas batientes con 4 modulos con vidriera y uno inferior con entablerado de madera. En la parte superior montante fijo con 4 modulos de vidrio.	2,2	2,5
TIPO 14	Dos hojas abatibles, cada una con 5 modulos de vidriera y un modulo con entablerado en madera en la parte inferior.	1	2,85
TIPO 17	Linternillas en madera con dos hojas batientes con modulos en vidrio.	1,25	1,12
TIPO 1	Puerta con dos hojas en madera maciza, cada hoja con un modulo superior en vidriera con reja ornamental en carpinteria metalica y modulo inferior entablerado. En la parte superior se encuentra un montante fijo en forma de arco con vidriera y reja ornamental metalica	2	3,05
TIPO 4	Puerta con dos hojas en madera maciza, cada hoja con un modulo superior en vidriera con reja ornamental en carpinteria metalica y modulo inferior entablerado. En la parte superior se encuentra un montante fijo en forma de arco rebajado con vidriera y reja ornamental metalica	1,68	2,814

Etiqueta Tipo de Carpintería

XXX — Número de Tipo de Carpintería
— Elemento

CATEGORÍAS VISUALIZACIÓN

	Nivel 1 de intervención
	Nivel 2 de intervención
	Nivel 3 de intervención

NOTA: 1. Los planos contenidos pertenecen a la Evaluación obtenida en el estudio de Sanida de Maderas sobre la carpinteria en madera del Edificio San Roque.
2. Consultar niveles de intervecion en el informe del Estudio de Sanidad de maderas realizado por el Especialista.

MINISTERIO DE CULTURA

MINISTERIO DE CULTURA
DIRECCIÓN DE PATRIMONIO Y MEMORIA

CONSORCIO CONURMA – RINCÓN – LÓPEZ
NIT. 901615033-1

CONSORCIO CONURMA RINCÓN LÓPEZ
NIT: **90161533**
Representante legal: **ING JORGE ALBERTO SALAMANCA**

CONSORCIO RESTAURO SJD Interventoría

CONSORCIO INTERESTAURO
NIT: **901.619.927-9**
Representante legal: **ARQ. MAX OJEDA GÓMEZ**

COMPLEJO HOSPITALARIO SAN JUAN DE DIOS
CARRERA 10 # 1-59 SUR
Contrato Número 3019 de 2022 - Grupo 1
Realizar los estudios técnicos y proyectos de restauración de los Edificios Inmunológico, San Roque y San Jorge los cuales hacen parte del Complejo Hospitalario San Juan de Dios de Bogotá

DESARROLLO

Director:
ARQ. RAFAEL RINCÓN
M.P. 8019 CND

Coordinación:
ARQ. OLGA LUCÍA CASTAÑEDA
M.P. A25802008-53165348

Especialista:
Diseñador
M.P.

Elaboró:
Autor

APROBACIONES

Director interventoría:
ARQ. OJEDA GÓMEZ
M.P. 25720-60760

Coordinación interventoría:
Autorizador
M.P. A11802017-1088321680

Especialista interventoría:
Verificador

Revisor externo:

ESPACIO PARA SELLO MINISTERIO DE CULTURA

Supervisión Ministerio: **CARLOS AMEZQUITA**
Apoyo Supervisión Ministerio: **CLAUDIA JIMENEZ**

CONTIENE

INSTITUTO INMUNOLÓGICO

Alzados Evaluación Puertas y Ventanas

Fecha: **31/01/2024**
Escala: **Como se indica**

IN_MAD_ SM-201

Versión: **V02** No. Plano: **SM-201** de:

Especialidad: **Sanidad de Maderas** Archivo: C:/user/CHSJD/IN/SMD/CHSJD_IN_SMD_02_Sanidad de Maderas.rvt