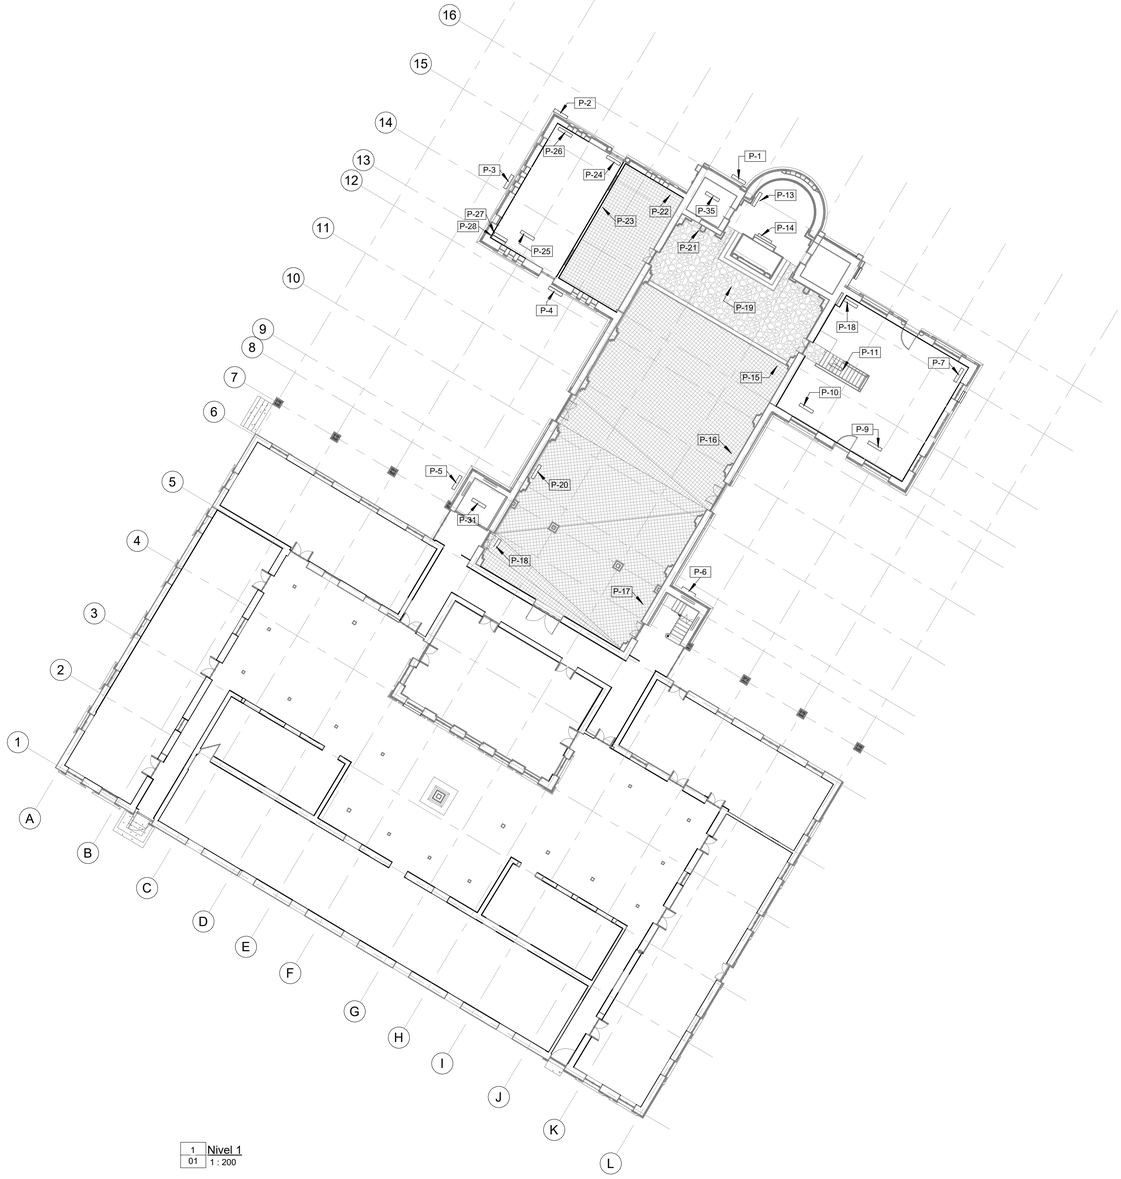


1 / 01 Nivel 1
1 : 200

PATOLOGÍAS CAPILLA

Imagen de tipo	Tipo	Modelo
 P1 – HUMEDAD LOCALIZADA EN ZONA DE CAMPANARIO	Patología 1	P-1
 P2 – ASENTAMIENTO DIFERENCIAL HACIA EL COSTADO EXTERIOR DE LA EDIFICACIÓN	Patología 2	P-2
 P3 – FISURA EN MURO DE FACHADA PO POSIBLES ASENTAMIENTOS DIFERENCIALES HACIA EL COSTADO EXTERIOR.	Patología 3	P-3
 P4 – ASENTAMIENTO DIFERENCIAL HACIA EL COSTADO EXTERIOR DE LA EDIFICACIÓN	Patología 4	P-4
 P5 – FISURA EN MURO CAPILLA, ZONA DE CONEXIÓN CONVENTO	Patología 5	P-5
 P6 – PÉRDIDA DE ELEMENTOS DE MAMPOSTERÍA EN MURO DE FACHADA.	Patología 6	P-6
 P7 – DAÑOS POR HUMEDAD EN ACABADO INTERNOS DE MURO FACHADA, POSIBLES HUMEDADES DESCENDENTES POR FILTRACIÓN DE AGUAS LLUVIAS.	Patología 7	P-7
 P9 – DAÑOS POR HUMEDAD EN ZONA INFERIOR DE MUROS.	Patología 9	P-9
 P10 – MÚLTIPLES DAÑOS POR HUMEDAD EN ZONA INFERIOR MUROS – HUMEDAD DE TIPO ASCENDENTE	Patología 10	P-10
 P11 – FISURA Y DAÑOS SOBRE ELEMENTOS NO ESTRUCTURALES DE ACABADOS Y DESPRENDIMIENTO DE SECCIONES DE CIELO RASO EN CUBIERTA.	Patología 11	P-11
 P12 – LEVES FISURAS Y HUMEDAD DESCENDENTE POR FILTRACIÓN EN ZONA DE CONEXIÓN CON MUROS DE CAPILLA.	Patología 12	P-12
 P13 – DAÑOS GENERADOS POR HUMEDAD LOCALIZADA EN DE CONEXIÓN CON CAMPANARIOS Y CAPILLA.	Patología 13	P-13
 P14 – EMPOZAMIENTOS Y DAÑOS EN ALTAR CENTRAL DE CAPILLA POR HUMEDAD DE TIPO ASCENDENTE	Patología 14	P-14

PATOLOGÍAS CAPILLA

Imagen de tipo	Tipo	Modelo
 P15 – AFECTACIÓN POR HUMEDAD EN ZONA BAJA DE LOS MUROS DE LA CAPILLA	Patología 15	P-15
 P16 – FISURA EN VENTANA Y HUMEDAD POR FILTRACIÓN DE AGUAS LLUVIAS	Patología 16	P-16
 P17 – HUMEDAD EN ZONA DE TRANSICIÓN ACABADO DE MADERA.	Patología 17	P-17
 P18 – FISURA SOBRE DINTEL DE ACCESO PUERTA	Patología 18	P-18
 P18 – FISURA SOBRE DINTEL DE ACCESO PUERTA	Patología 18	P-18
 P19 – DAÑOS EN ACABADOS DE CIELO RASO ZONA DE CAPILLA POR FILTRACIÓN DE AGUAS LLUVIAS PROVENIENTES DEL SISTEMA DE CUBIERTA.	Patología 19	P-19
 P20 – FISURA EN VENTANA Y HUMEDAD POR FILTRACIÓN DE AGUAS LLUVIAS	Patología 20	P-20
 P21 – HUMEDAD LOCALIZADA EN ZONA MEDIA DE MURO COMPARTIDO CON ZONA DE CAMPANARIO	Patología 21	P-21
 P22 – HUMEDAD DE TIPO DESCENDENTE POR FILTRACIONES EN ZONA COMPARTIDA CON CAMPANARIO	Patología 22	P-22
 P23 – FISURA EN MURO DIVISORIO	Patología 23	P-23
 P24 – FISURAS EN MUROS INTERIORES EN ZONA DE ASENTAMIENTOS DIFERENCIALES.	Patología 24	P-24

PATOLOGÍAS CAPILLA

Imagen de tipo	Tipo	Modelo
 P25 – FISURAS EN MUROS INTERIORES POR ASENTAMIENTOS DIFERENCIALES.	Patología 25	P-25
 P26 – FISURAS EN MUROS POR ASENTAMIENTOS DIFERENCIALES.	Patología 26	P-26
 P27 – FISURAS EN MUROS POR ASENTAMIENTOS DIFERENCIALES Y ENTREPISO EN MADERA.	Patología 27	P-27
 P28 – FISURAS EN MUROS INTERIORES EN ZONA DE ASENTAMIENTOS DIFERENCIALES.	Patología 28	P-28

MINISTERIO DE CULTURA

MINISTERIO DE CULTURA
DIRECCIÓN DE PATRIMONIO Y MEMORIA

CONSORCIO CONURMA – RINCÓN - LÓPEZ NIT. 901615033-1

CONSORCIO CONURMA RINCÓN LÓPEZ
NIT: **90161533**
Representante legal: **ING JORGE ALBERTO SALAMANCA**

CONSORCIO RESTAURO SJD Interventoría

CONSORCIO INTERESTAURO
NIT: **901.619.927-9**
Representante legal: **ARQ. MAX OJEDA GÓMEZ**

COMPLEJO HOSPITALARIO SAN JUAN DE DIOS
CARRERA 10 # 1-59 SUR
Contrato Número 3020 de 2022 - Grupo 2
Realizar los estudios técnicos y proyectos de restauración de los Edificios Capilla - Convento y Jardín Infantil los cuales hacen parte del Complejo Hospitalario San Juan de Dios de Bogotá

DESARROLLO

Director:
ARQ. ROBERTO LÓPEZ SÁNCHEZ
M.P. 25700-38836

Coordinación:
ARG. JOHN MORALES
M.P. A25412001-1015395116

Especialista:
ING. IVÁN MAURICIO GUEVARA
M.P. 25202-65724 CND

Elaboró:
Autor

APROBACIONES

Director interventoría:
JUAN DIEGO QUINTERO
M.P. 25202-32984 CND

Coordinación interventoría:
ARQ. MANUELA GIRALDO
M.P. A25802008-42136046

Especialista interventoría:
ENRIQUE CASTRILLÓN
M.P. 25202-19940

Revisor externo:
CARMEN ALICIA VILLATE
M.P. 25202-25585 CND

ESPACIO PARA SELLO MINISTERIO DE CULTURA


Supervisión Ministerio: **CARLOS AMEZQUITA**
Apoyo Supervisión Ministerio: **CLAUDIA JIMÉNEZ**

CONTIENE

CAPILLA
PATOLOGÍAS PRIMER NIVEL

Fecha: **31/01/2024**
Escala: **1 : 200**
Especialidad: **ESTRUCTURA**

01
Versión: **V02** No. Plano: **01** de: **02**
Archivo: **CHSJD_CC_EST_01_Patologías Capilla**

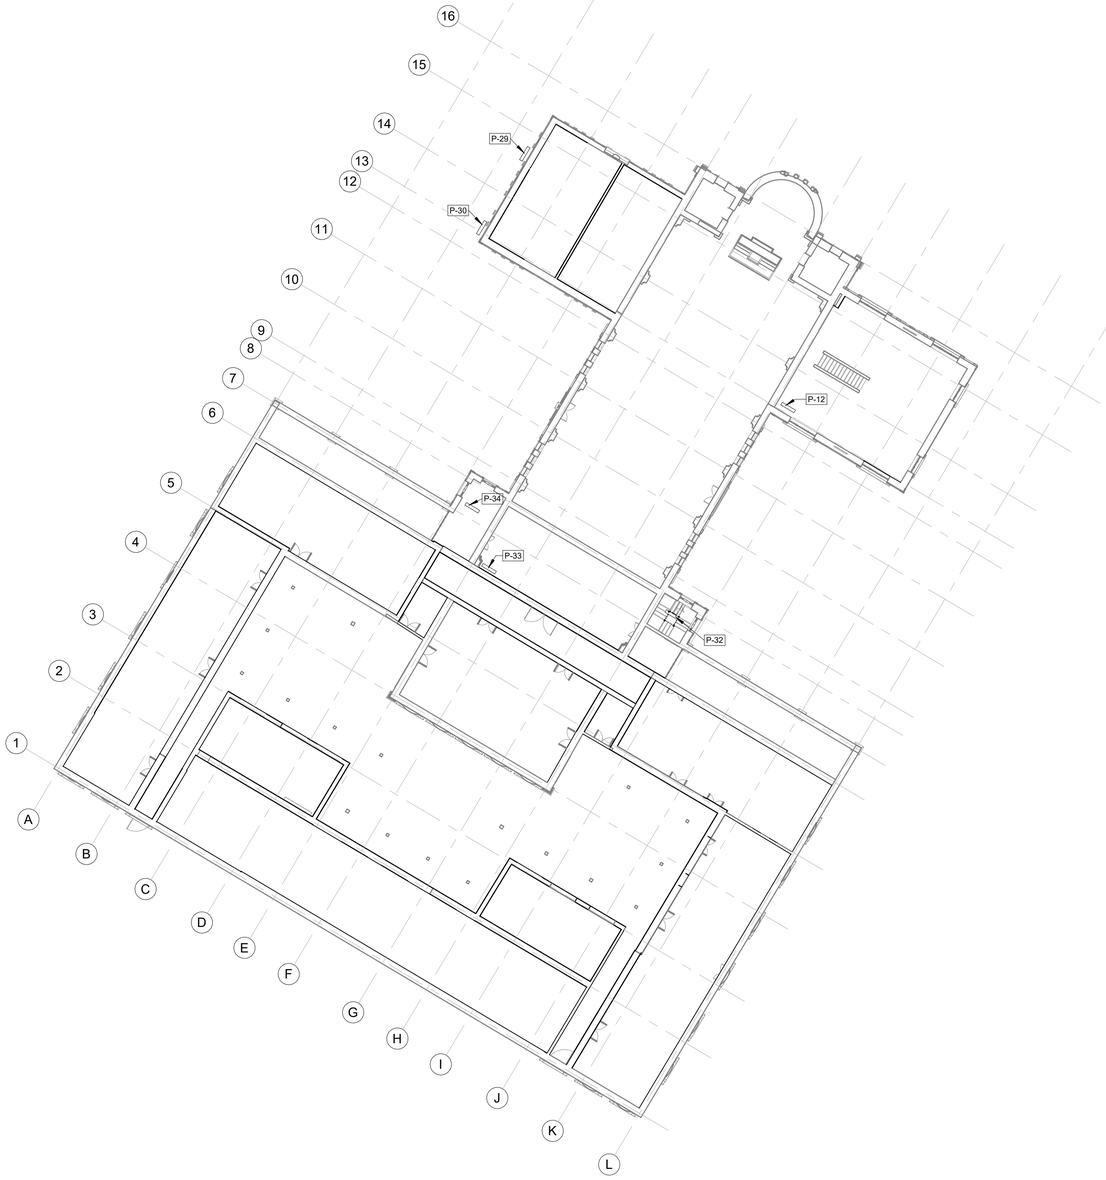

1 Nivel 2
02 1 : 200

PATOLOGÍAS CAPILLA		
Imagen de tipo	Tipo	Modelo
 P29 – FISURAS EN MUROS ZONA DE ASENTAMIENTOS DIFERENCIALES.	Patología 29	P-29
 P30 – FISURAS EN MUROS ZONA DE ASENTAMIENTOS DIFERENCIALES.	Patología 30	P-30
 P31 – FISURAS EN MURO POR ASENTAMIENTOS DIFERENCIALES, SE PRESENTA HUNDIMIENTO EN CONTRAPISO	Patología 31	P-31
 P32-FISURA EN MURO UNION DE CUBIERTAS ZONA CONVENTO Y CAPILLA	Patología 32	P-32
 P33-HUMEDAD POR FILTRACION EN ZONA DE CONEXIÓN CUBIERTA CONVENTO	Patología 33	P-33
 P34 - DAÑOS POR HUMEDAD DEBIDO A REPARACIONES LOCATIVAS Y CRUCE DE CUBIERTA CONVENTO	Patología 34	P-34
 P35 - DEMOLICIÓN DE ELEMENTOS, SUCIEDAD Y FALTA DE MANTENIMIENTO EN ZONA CAMPANARIOS	Patología 35	P-35

MINISTERIO DE CULTURA

MINISTERIO DE CULTURA
DIRECCIÓN DE PATRIMONIO Y MEMORIA

CONSORCIO
CONURMA – RINCÓN - LÓPEZ
NIT.901615033-1

CONSORCIO CONURMA RINCÓN LÓPEZ
NIT: **90161533**
Representante legal: **ING JORGE ALBERTO SALAMANCA**

CONSORCIO RESTAURO SJD
Interventoria

CONSORCIO INTERESTAURO
NIT: **901.619.927-9**
Representante legal: **ARQ. MAX OJEDA GÓMEZ**

COMPLEJO HOSPITALARIO SAN JUAN DE DIOS

CARRERA 10 # 1-59 SUR

Contrato Número 3020 de 2022 - Grupo 2

Realizar los estudios técnicos y proyectos de restauración de los Edificios Capilla - Convento y Jardín Infantil los cuales hacen parte del Complejo Hospitalario San Juan de Dios de Bogotá

DESARROLLO

Director:
ARQ. ROBERTO LÓPEZ SÁNCHEZ
M.P. 25700-38836

Coordinación:
ARG. JOHN MORALES
M.P. A25412001-1015395116

Especialista:
ING. IVÁN MAURICIO GUEVARA
M.P. 25202-65724 CND

Elaboró:
Autor

APROBACIONES

Director interventoría:
JUAN DIEGO QUINTERO
M.P. 25202-32884 CND

Coordinación interventoría:
ARQ. MANUELA GIRALDO
M.P. A25802008-42136046

Especialista interventoría:
ENRIQUE CASTRILLÓN
M.P. 25202-19940

Revisor externo:
CARMEN ALICIA VILLATE
M.P. 25202-25585 CND

ESPACIO PARA SELLO MINISTERIO DE CULTURA

Supervisión Ministerio:**CARLOS AMEZQUITA**
Apoyo Supervisión Ministerio:**CLAUDIA JIMÉNEZ**

CONTIENE

CAPILLA

PATOLOGÍAS SEGUNDO NIVEL

Fecha: **31/01/2024**
Escala: **1 : 200**

02

Versión: **V02** No. Plano: **02** de: **02**

Especialidad: **ESTRUCTURA**
Archivo: **CHSJD_CC_EST_01_Patologias Capilla**