
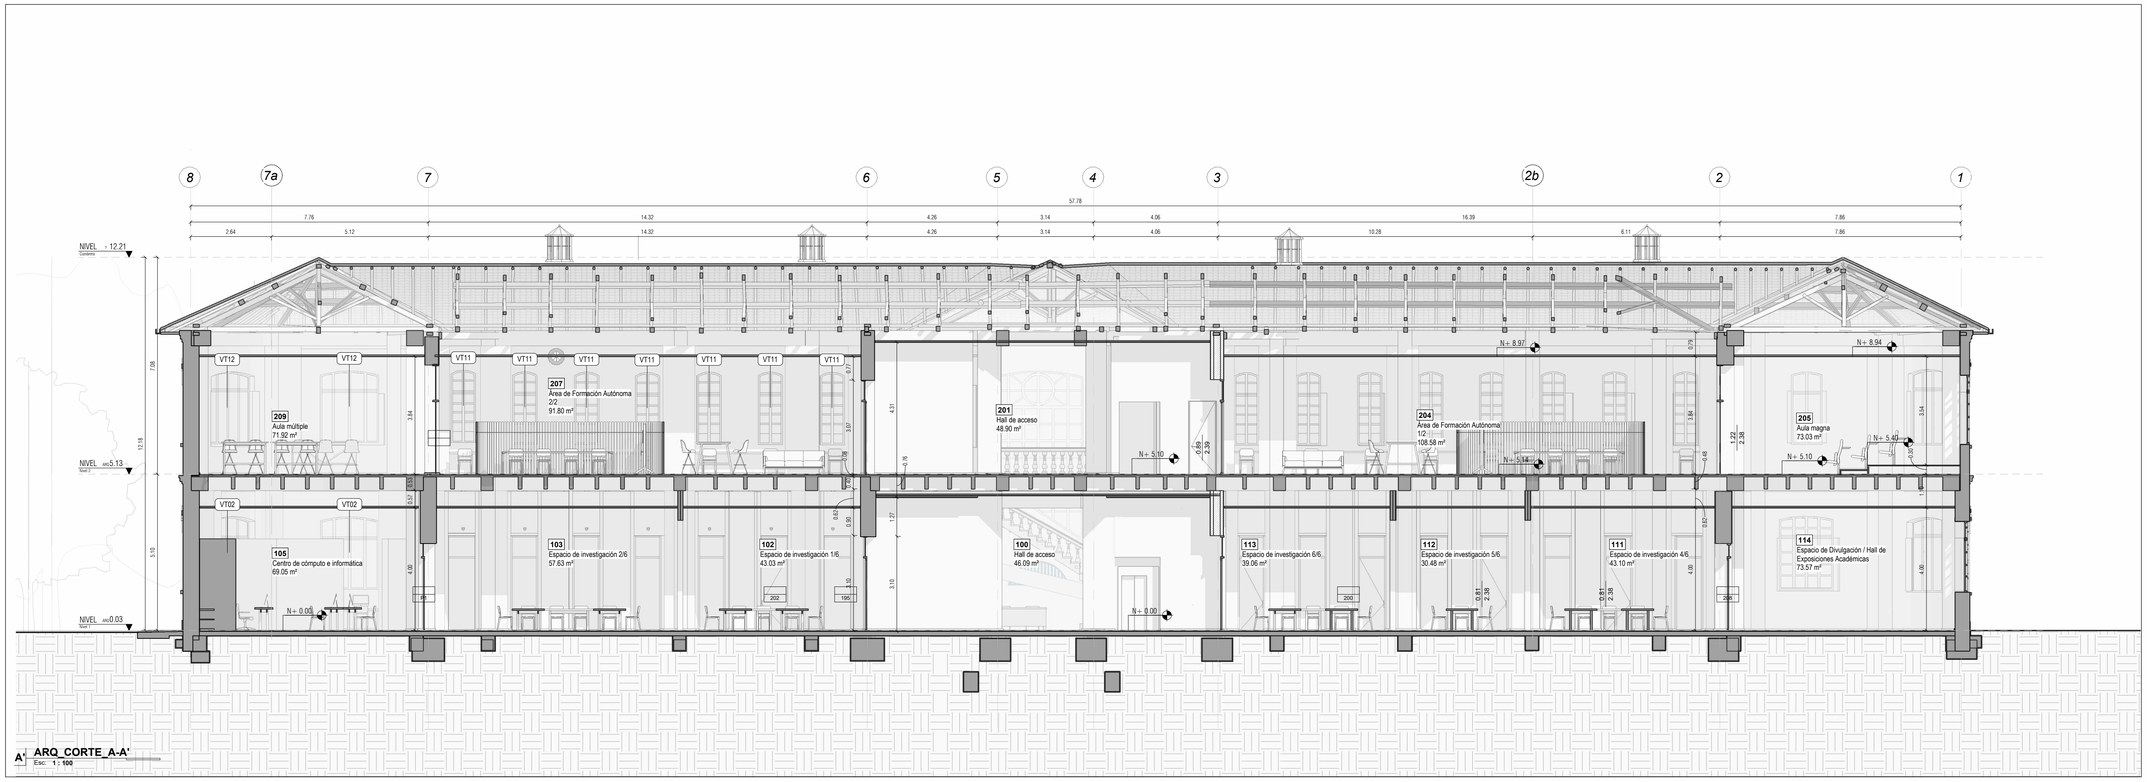


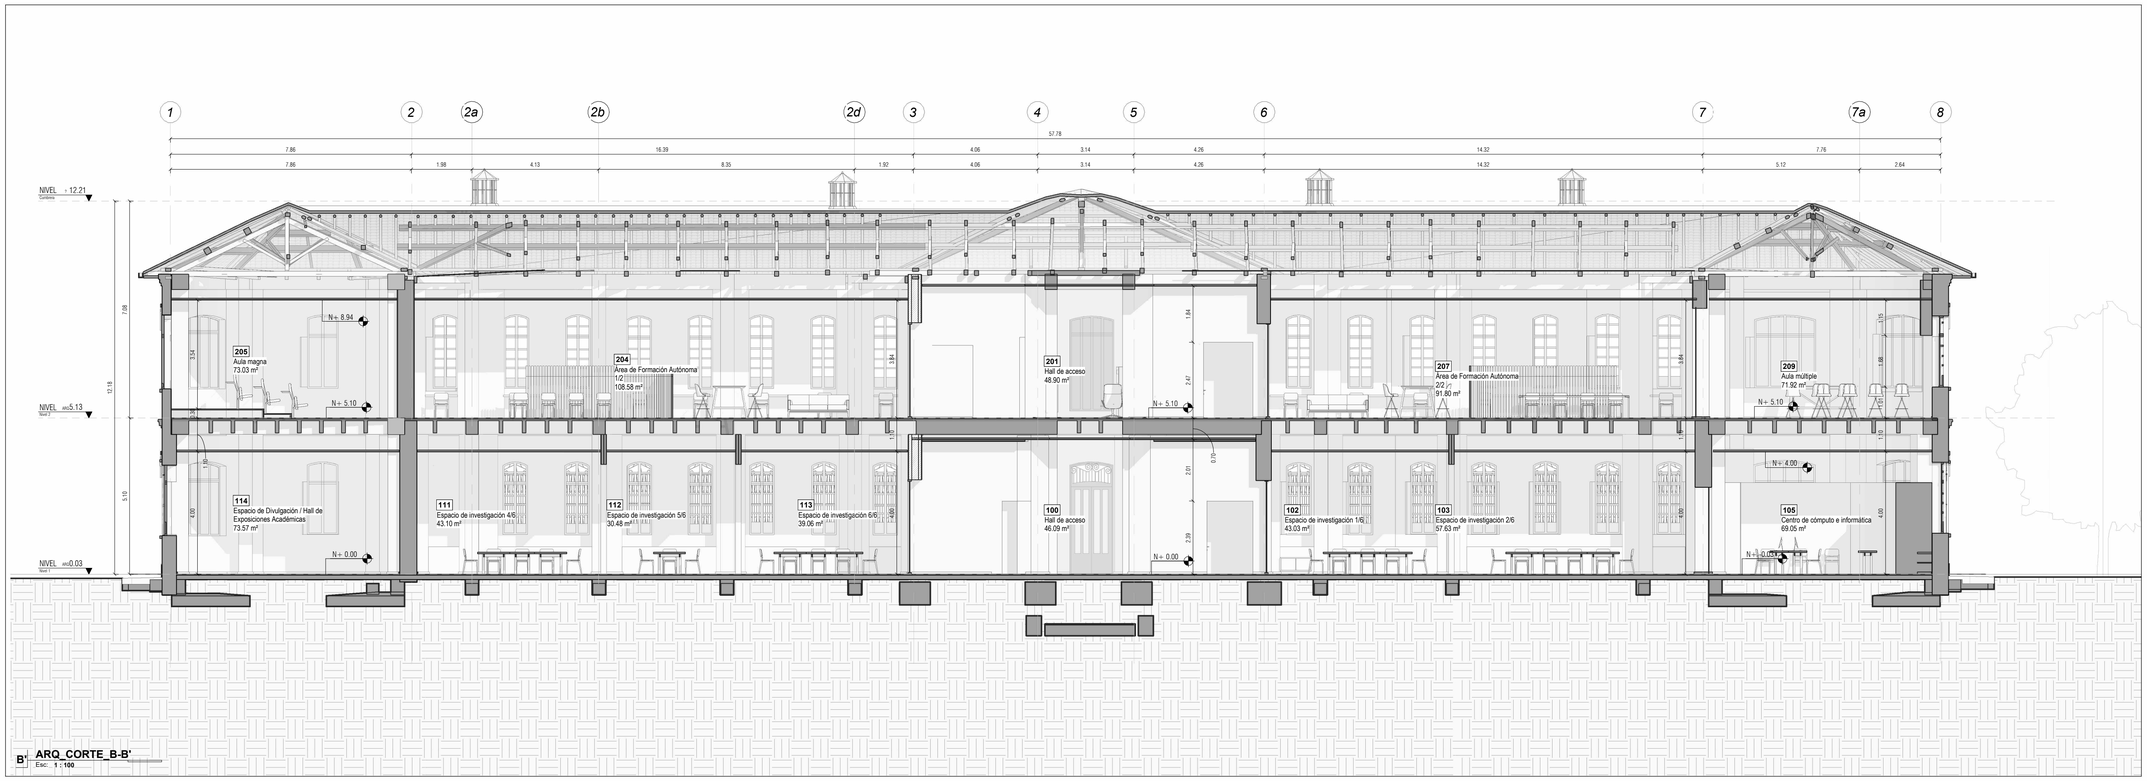

CARACTERIZACIÓN DE MUROS

	Estructura existente.	
	Reforzamiento estructural.	
	Muros existentes.	**M1**
	Muro Nuevo. Muros en Superboard una cara. Espesor 10 cm. Acabado en pintura acrílica "días de ocio" 2 a 3 manos.	**M2**
	Muro Nuevo. Muros en Superboard una cara. Espesor 3.5cm. Acabado en pintura acrílica "día de ocio" 2 a 3 manos.	**M3**
	Muro Nuevo. Muros en Superboard RH una cara. Espesor 10 cm. Acabado en pintura antihongos.	**M4**
	Muro Nuevo. Muros en Superboard RH dos caras. Espesor 12 cm. Acabado en pintura antihongos.	**M5**
	Muro Nuevo. Muro en mampostería, bloque n 4. Acabado con pintura sobre pañete.	**M6**


NOMENCLATURA DE PLANOS

- SIGLAS ELEMENTOS DE DETALLE:

M: Muro	BA: Barandas
PT: Puerta	AN: Andén
VT: Ventana	CA: Canales
P: Piso	PI: Pilastras
AP: Aparato Sanitario	CE: Acabado Cerámica
E: Escaleras	DW: Division Baño
R: Reja	AC: Accesorio Baños
CR: Cielo Raso	MB: Mobiliario
TA: Tablón de Alero	GB: Guardaescobas
CU: Cubierta	ZO: Zócalo
MC: Media Caña	PD: Pie Derecho
A: Alfajía	CO: Cornizas
N1: Nivel 1	N2: Nivel 2

ETIQUETA DE ESPACIO

000	Número de Espacio
Xxxx Xxxx	Nombre de Espacio
00.00 m²	Área de Espacio

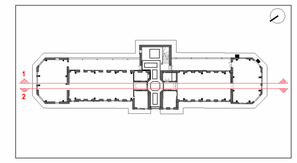

MINISTERIO DE CULTURA

MINISTERIO DE CULTURA
DIRECCIÓN DE PATRIMONIO Y MEMORIA

CONSORCIO
CONURMA – RINCÓN - LÓPEZ
NIT. 901615033-1

CONSORCIO CONURMA RINCÓN LÓPEZ
NIT: **90161533**
Representante legal: **ING JORGE ALBERTO SALAMANCA**

CONSORCIO RESTAURO SJD
Interventoría

CONSORCIO INTERESTAURO
NIT: **901.619.927-9**
Representante legal: **ARQ. MAX OJEDA GÓMEZ**

COMPLEJO HOSPITALARIO SAN JUAN DE DIOS

CARRERA 10 # 1-59 SUR

Contrato Número 3019 de 2022 - Grupo 1

Realizar los estudios técnicos y proyectos de restauración de los Edificios Inmunológico, San Roque y San Jorge los cuales hacen parte del Complejo Hospitalario San Juan de Dios de Bogotá

DESARROLLO

Director:
ARQ RAFAEL RINCÓN
M.P. 8019 CND

Coordinación:
ARQ. NATALIE RODRÍGUEZ
M.P. A25152001-52056665

Especialista:
ARQ. JULIÁN ARDILA OSPINA
M.P. A25892009-80779463

Elaboró:
ARQ. VIVIAN CAMILA BOLÍVAR

APROBACIONES

Director Interventoría:
MAX OJEDA GÓMEZ
M.P. 25700-00756

Coordinación Interventoría:
ARQ. ANDRES ROTERO
M.P. A25291-116207306224

Especialista interventoría:

Revisor externo:

ESPACIO PARA SELLO MINISTERIO DE CULTURA

Supervisión Ministerio: **Dirección de patrimonio y memoria**

CONTIENE

EDIFICIO SAN JORGE


CORTES_AA´_BB´


Fecha: **31/01/2024**
Escala: **Como se indica**


CHSJD_SJ_ARQ_A201

Versión: **V20** No. Plano: **A201** de: **00**

Especialidad: **SEGURIDAD HUMANA** Archivo: **CHSJD_SJ_ARQ_20_Arquitectura.rvt**

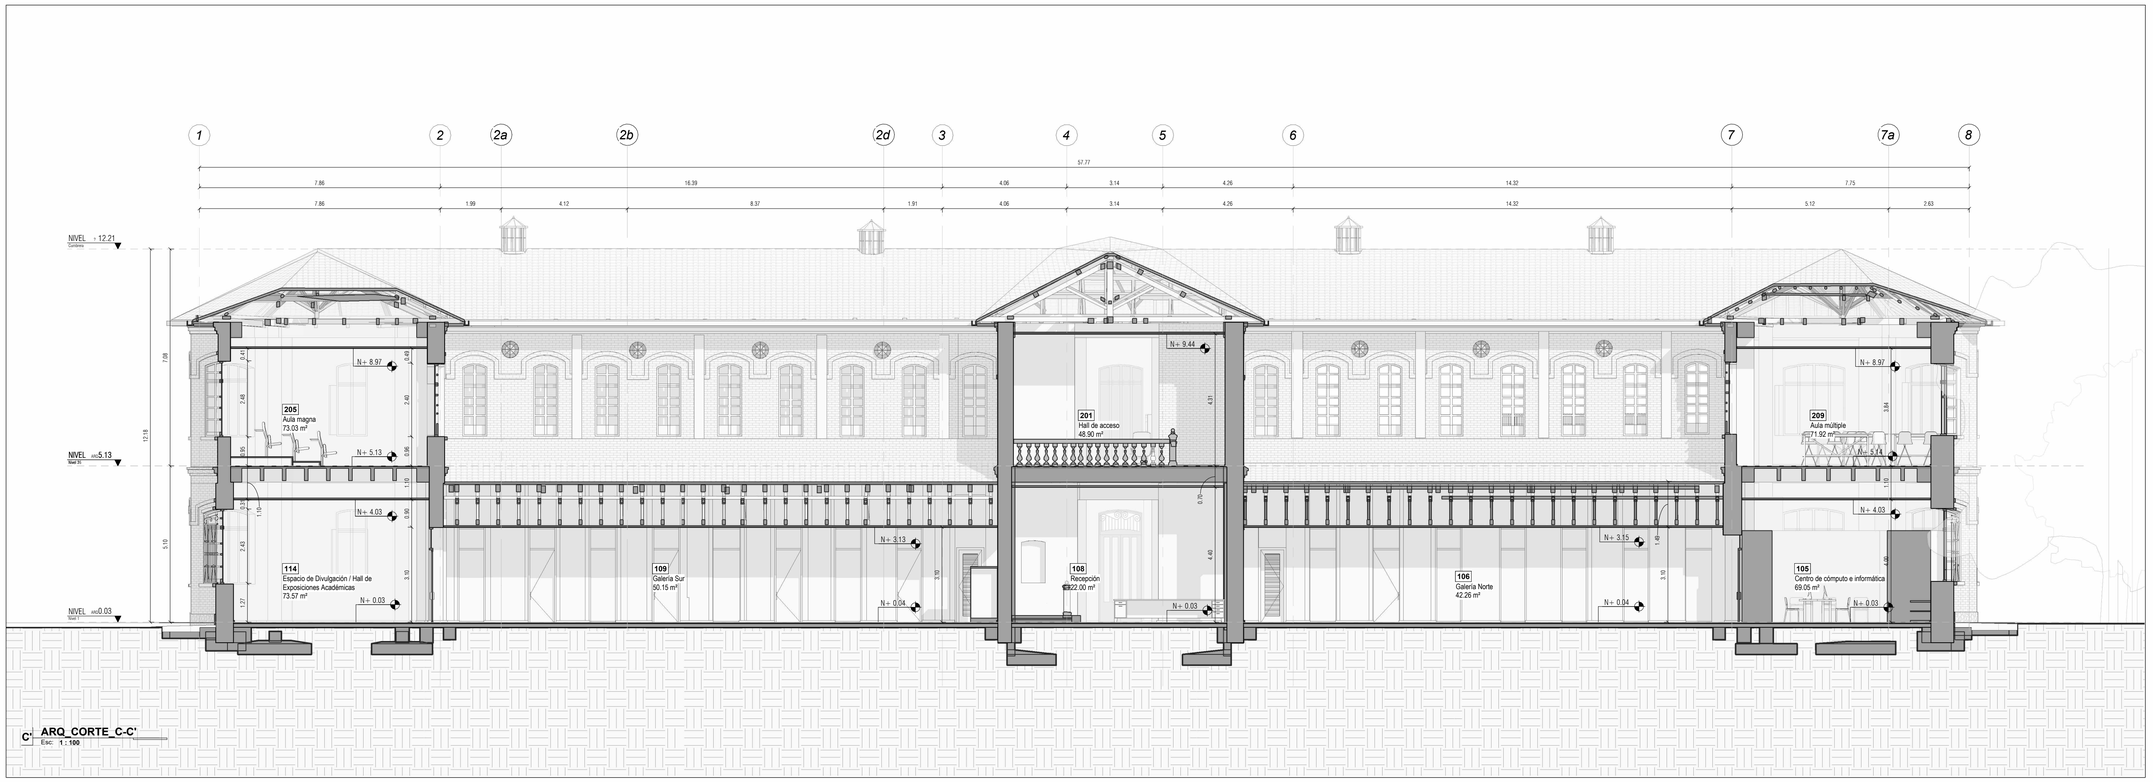

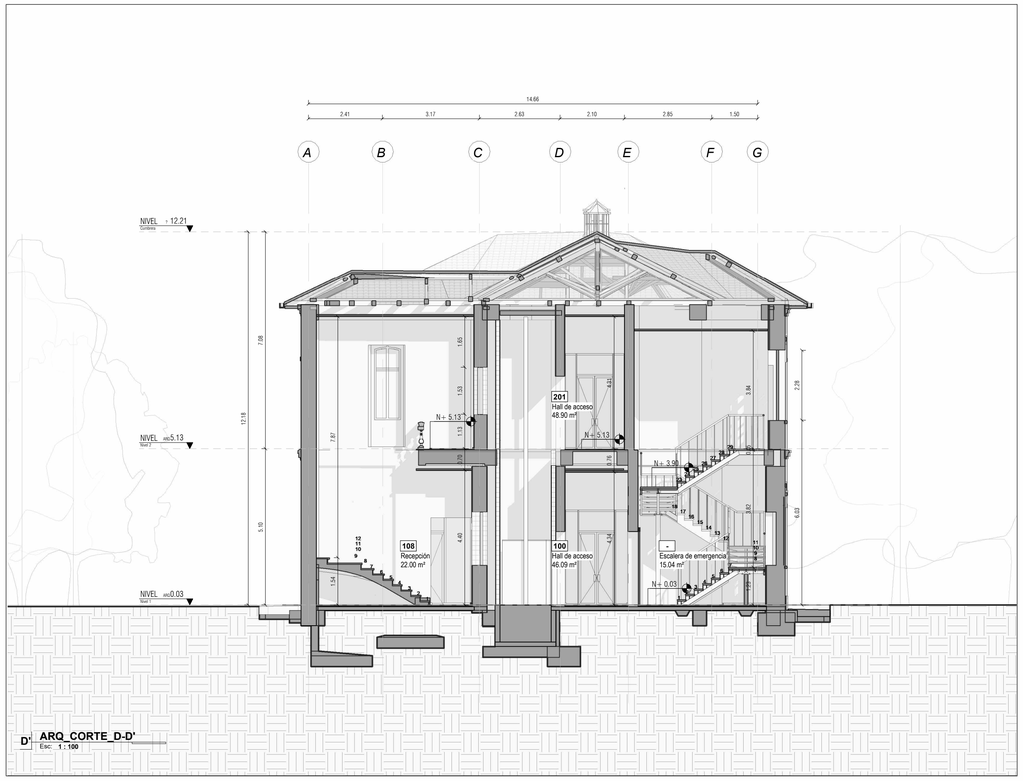

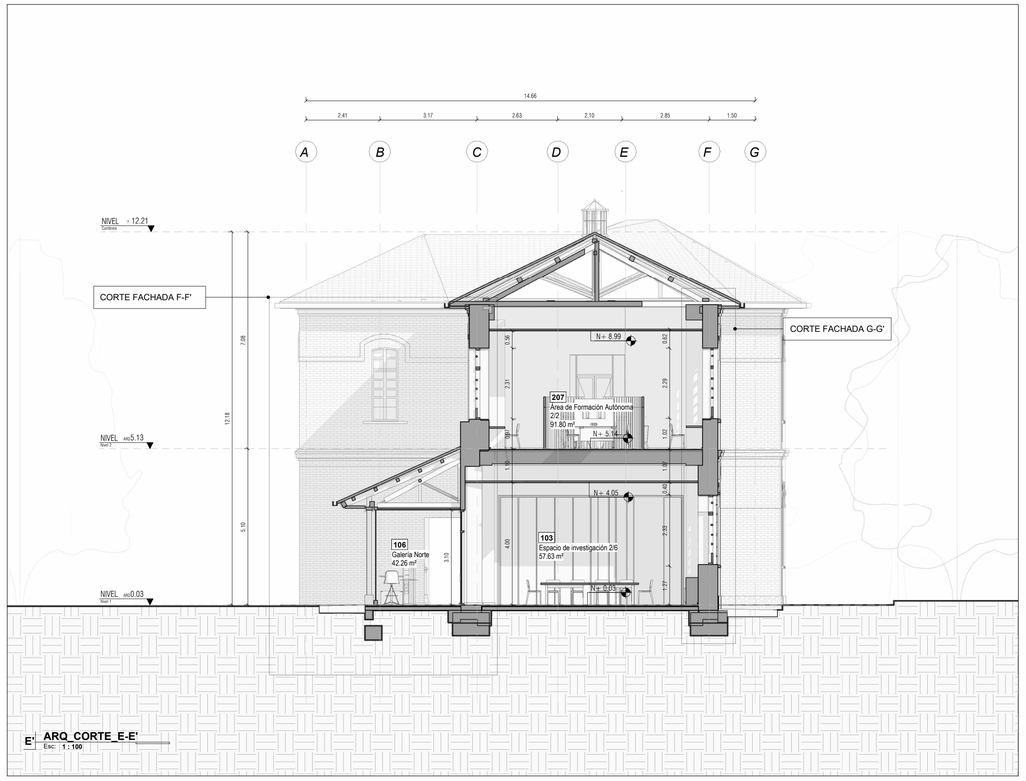

CARACTERIZACIÓN DE MUROS

	Estructura existente.	
	Reforzamiento estructural.	
	Muros existentes.	**M1**
	Muro Nuevo. Muros en Superboard una cara. Espesor 10 cm. Acabado en pintura acrílica "días de ocio" 2 a 3 manos.	**M2**
	Muro Nuevo. Muros en Superboard una cara. Espesor 3.5cm. Acabado en pintura acrílica "día de ocio" 2 a 3 manos.	**M3**
	Muro Nuevo. Muros en Superboard RH una cara. Espesor 10 cm. Acabado en pintura antihongos.	**M4**
	Muro Nuevo. Muros en Superboard RH dos caras. Espesor 12 cm. Acabado en pintura antihongos.	**M5**
	Muro Nuevo. Muro en mampostería, bloque n 4. Acabado con pintura sobre pañete.	**M6**


NOMENCLATURA DE PLANOS

- SIGLAS ELEMENTOS DE DETALLE:

M: Muro	BA: Barandas
PT: Puerta	AN: Andén
VT: Ventana	CA: Canales
P: Piso	PI: Pilastras
AP: Aparato Sanitario	CE: Acabado Cerámica
E: Escaleras	DW: Division Baño
R: Reja	AC: Accesorio Baños
CR: Cielo Raso	MB: Mobiliario
TA: Tablón de Alero	GB: Guardaescobas
CU: Cubierta	ZO: Zócalo
MC: Media Caña	PD: Pie Derecho
A: Alfajía	CO: Cornizas
N1: Nivel 1	N2: Nivel 2

ETIQUETA DE ESPACIO

000	Número de Espacio
Xxxx Xxxx	Nombre de Espacio
00.00 m²	Área de Espacio

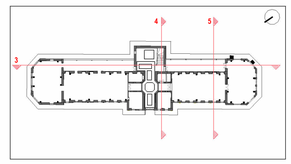

MINISTERIO DE CULTURA

MINISTERIO DE CULTURA
DIRECCIÓN DE PATRIMONIO Y MEMORIA

CONSORCIO
CONURMA – RINCÓN – LÓPEZ
NIT. 901615033-1

CONSORCIO CONURMA RINCÓN LÓPEZ
NIT: **90161533**
Representante legal: **ING JORGE ALBERTO SALAMANCA**

CONSORCIO RESTAURO SJD
Interventoría

CONSORCIO INTERESTAURO
NIT: **901.619.927-9**
Representante legal: **ARQ. MAX OJEDA GÓMEZ**

COMPLEJO HOSPITALARIO SAN JUAN DE DIOS
CARRERA 10 # 1-59 SUR
Contrato Número 3019 de 2022 - Grupo 1
Realizar los estudios técnicos y proyectos de restauración de los Edificios Inmunológico, San Roque y San Jorge los cuales hacen parte del Complejo Hospitalario San Juan de Dios de Bogotá

DESARROLLO

Director:
ARQ RAFAEL RINCÓN
M.P. 8019 CND

Coordinación:
ARQ. NATALIE RODRÍGUEZ
M.P. A25152001-52056665

Especialista:
ARQ. JULIÁN ARDILA OSPINA
M.P. A25892009-80779463

Elaboró:
ARQ. VIVIAN CAMILA BOLÍVAR

APROBACIONES

Director interventoría:
ARQ. MAX OJEDA GÓMEZ
M.P. 25700-0074

Coordinador interventoría:
ARQ. JORGE ROSERO
M.P. A25111-77205736624

Especialista interventoría:

Revisor externo:

ESPACIO PARA SELLO MINISTERIO DE CULTURA

Supervisión Ministerio: **Dirección de patrimonio y memoria**

CONTIENE

EDIFICIO SAN JORGE

CORTES_CC´_ DD'_EE'

Fecha: **31/01/2024**
Escala: **Como se indica**

CHSJD_SJ_ARQ_A202

Versión: **V20** No. Plano: **A202** de:

Especialidad: **SEGURIDAD HUMANA** Archivo: **CHSJD_SJ_ARQ_20_Arquitectura.rvt**