

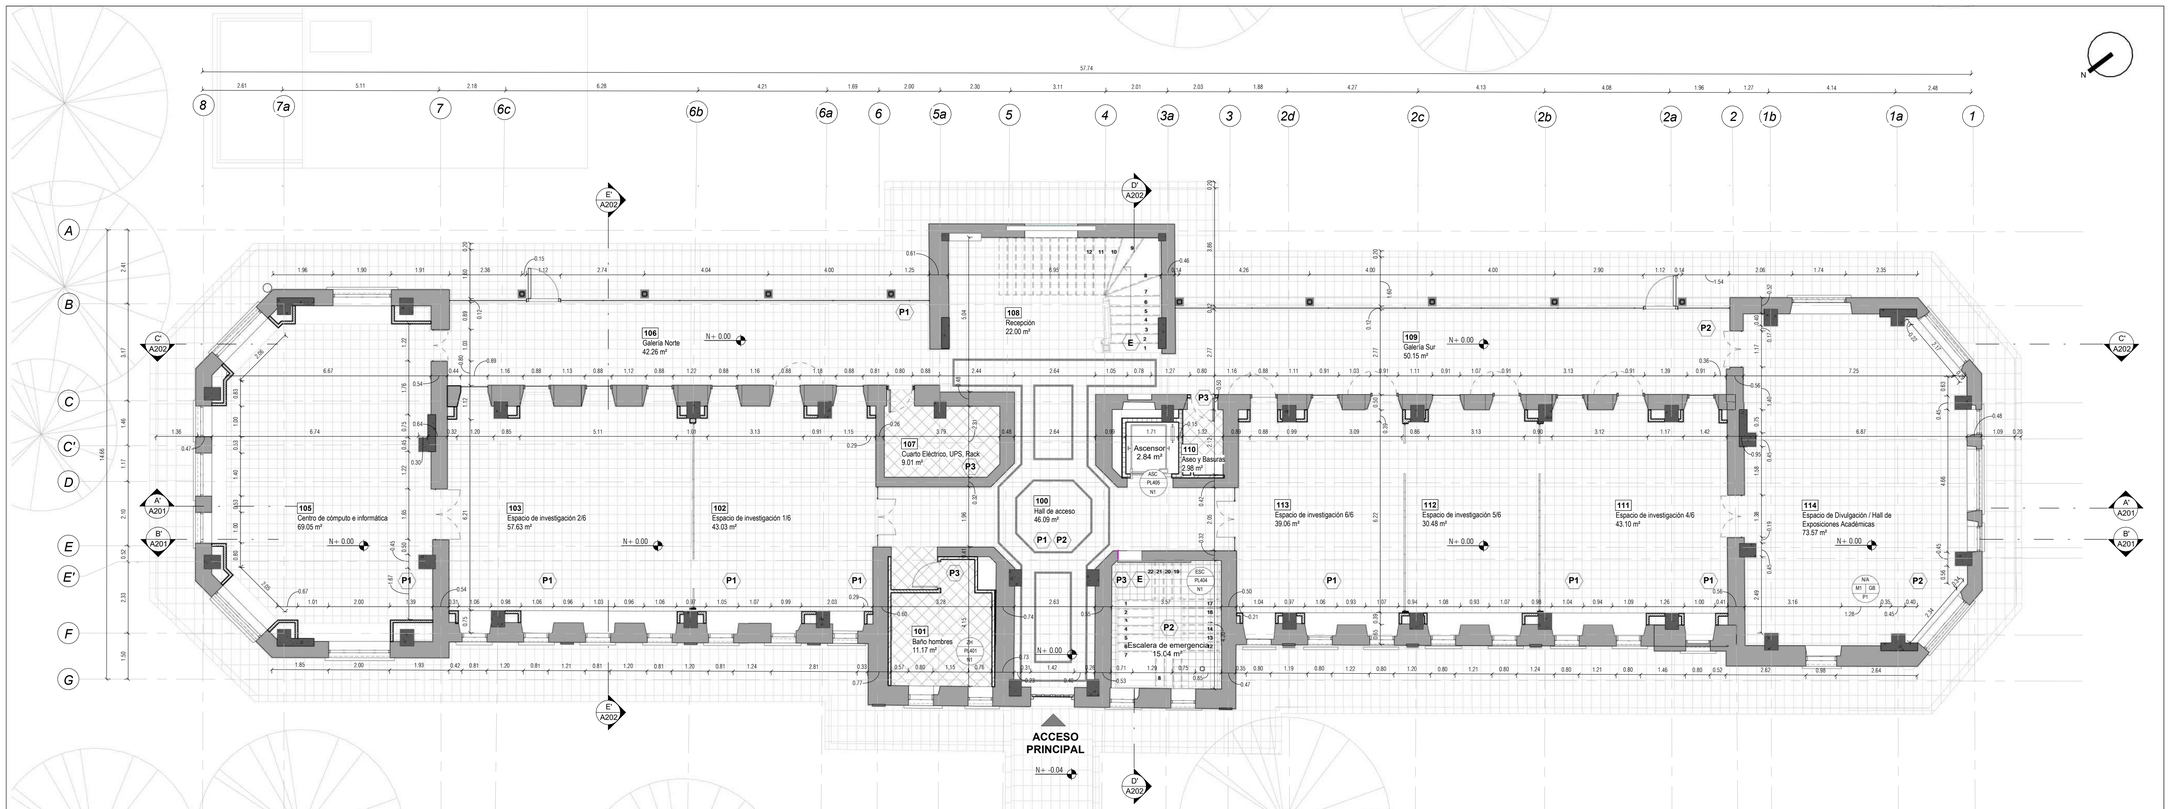



1 **PLN_NIVEL 01**
Esc: 1 : 100

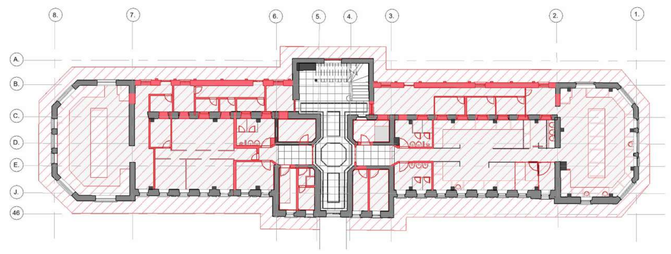

LIBERACIONES

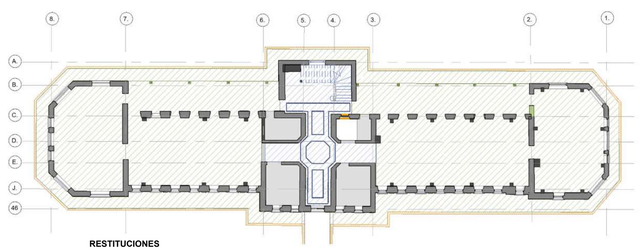

RESTITUCIONES

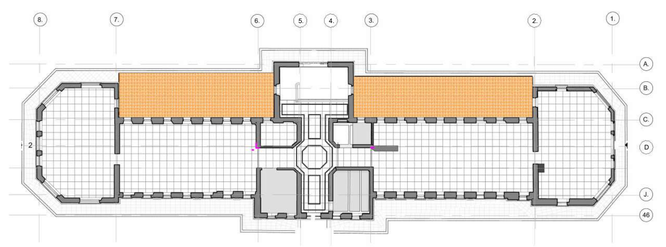

REFORZAMIENTO ESTRUCTURAL

NOMBRES DE ESPACIOS Y...

Número	Nombre	Área
100	Hall de acceso	46.09 m²
101	Baño hombres	11.17 m²
102	Espacio de investigación 1/6	43.03 m²
103	Espacio de investigación 2/6	57.63 m²
104	Espacio de investigación 3/6	Sin colocar
105	Centro de cómputo e informática	69.05 m²
106	Galería Norte	42.26 m²
107	Cuarto Eléctrico, UPS, Rack	9.01 m²
108	Recepción	22.00 m²
109	Galería Sur	50.15 m²
110	Aseo y Basuras	2.98 m²
111	Espacio de investigación 4/6	43.10 m²
112	Espacio de investigación 5/6	30.48 m²
113	Espacio de investigación 6/6	39.06 m²
114	Espacio de Divulgación / Hall de Exposiciones Académicas	73.57 m²

CARACTERIZACIÓN DE PISOS

	Escalera	
	Piso de baldosa de granito vibroprensada 30x30 blanco.	P1
	Cenefa de piso en granito vibroprensada. Color negro.	P2
	Piso PORCELANATO - Aura Beige caras diferenciadas 56.6x56.6	P3

CARACTERIZACIÓN DE MUROS

	Estructura existente.	
	Reforzamiento estructural.	
	Muros existentes.	M1
	Muro Nuevo. Muros en Superboard una cara. Espesor 10 cm. Acabado en pintura acrílica "días de ocio" 2 a 3 manos.	M2
	Muro Nuevo. Muros en Superboard una cara. Espesor 3.5cm. Acabado en pintura acrílica "día de ocio" 2 a 3 manos.	M3
	Muro Nuevo. Muros en Superboard RH una cara. Espesor 10 cm. Acabado en pintura antihongos.	M4
	Muro Nuevo. Muros en Superboard RH dos caras. Espesor 12 cm. Acabado en pintura antihongos.	M5
	Muro Nuevo. Muro en mampostería, bloque n 4. Acabado con pintura sobre pañete.	M6

CARACTERIZACIÓN DE CIELO RASO

Cielorraso en motero con molduras en yeso. RESTAURADO.	CR1
Cielo Raso en Drywall 8 mm. Acabado en pintura acrílica.	CR2
Cielo Raso en Drywall RH para zonas humedas Acabado en pintura antihongos.	CR3
Cielo Raso en Drywall RF contra Incendios.	CR4

NOMENCLATURA DE PLANOS

- SIGLAS ELEMENTOS DE DETALLE:

M: Muro	BA: Barandas
PT: Puerta	AN: Andén
VT: Ventana	CA: Canales
P: Piso	PI: Pilastras
AP: Aparato Sanitario	CE: Acabado Cerámica
E: Escaleras	DW: Division Baño
R: Reja	AC: Accesorio Baños
CR: Cielo Raso	MB: Mobiliario
TA: Tablón de Alero	GB: Guardaescobas
CU: Cubierta	ZO: Zócalo
MC: Media Caña	PD: Pie Derecho
A: Alfajía	CO: Cornizas
N1: Nivel 1	N2: Nivel 2

ETIQUETA DE ACABADOS

CRX • MX | XX • PX •

- Código de Cielo raso
- Código de Elemento
- Código de Piso
- Código de Muro

ETIQUETA DE DETALLES ESPACIOS ESPECÍFICOS

XX • PLXX • NX •

- Espacio específico
- Código de plano
- Nivel

ETIQUETA DE ESPACIO

000 • Número de Espacio
Xxxx Xxxx • Nombre de Espacio
00.00 m² • Área de Espacio



MINISTERIO DE CULTURA

MINISTERIO DE CULTURA
DIRECCIÓN DE PATRIMONIO Y MEMORIA

CONSORCIO CONURMA – RINCÓN – LÓPEZ NIT. 901615033-1

CONSORCIO CONURMA RINCÓN LÓPEZ
NIT: **90161533**
Representante legal: **ING JORGE ALBERTO SALAMANCA**

CONSORCIO RESTAURO SJD Interventoria

CONSORCIO INTERESTAURO
NIT: **901.619.927-9**
Representante legal: **ARQ. MAX OJEDA GÓMEZ**

COMPLEJO HOSPITALARIO SAN JUAN DE DIOS

CARRERA 10 # 1-59 SUR

Contrato Número 3019 de 2022 - Grupo 1

Realizar los estudios técnicos y proyectos de restauración de los Edificios Inmunológico, San Roque y San Jorge los cuales hacen parte del Complejo Hospitalario San Juan de Dios de Bogotá

DESARROLLO

Director:
ARQ RAFAEL RINCÓN
M.P. 8019 CND

Coordinación:
ARQ. NATALIE RODRÍGUEZ
M.P. A25152001-52056665

Especialista:
ARQ. JULIÁN ARDILA OSPINA
M.P. A25892009-80779463

Elaboró:
ARQ. VIVIAN CAMILA BOLÍVAR

APROBACIONES

Director interventoría:
MAX OJEDA GÓMEZ
M.P. 25700-0775

Coordinación interventoría:
ARQ. ANDRES ROTERO
M.P. A25281111020730624

Especialista interventoría:

Revisor externo:

ESPACIO PARA SELLO MINISTERIO DE CULTURA

Supervisión Ministerio: **Dirección de patrimonio y memoria**

CONTIENE

EDIFICIO SAN JORGE


PLANTA_ARQUITECTÓNICA_PRIMER_NIVEL

Fecha: **31/01/2024**
Escala: **Como se indica**


CHSJD_SJ_ARQ_A101

Versión: **V20** No. Plano: **A101** de:

Especialidad: **SEGURIDAD HUMANA** Archivo: **CHSJD_SJ_ARQ_20_Arquitectura.rvt**

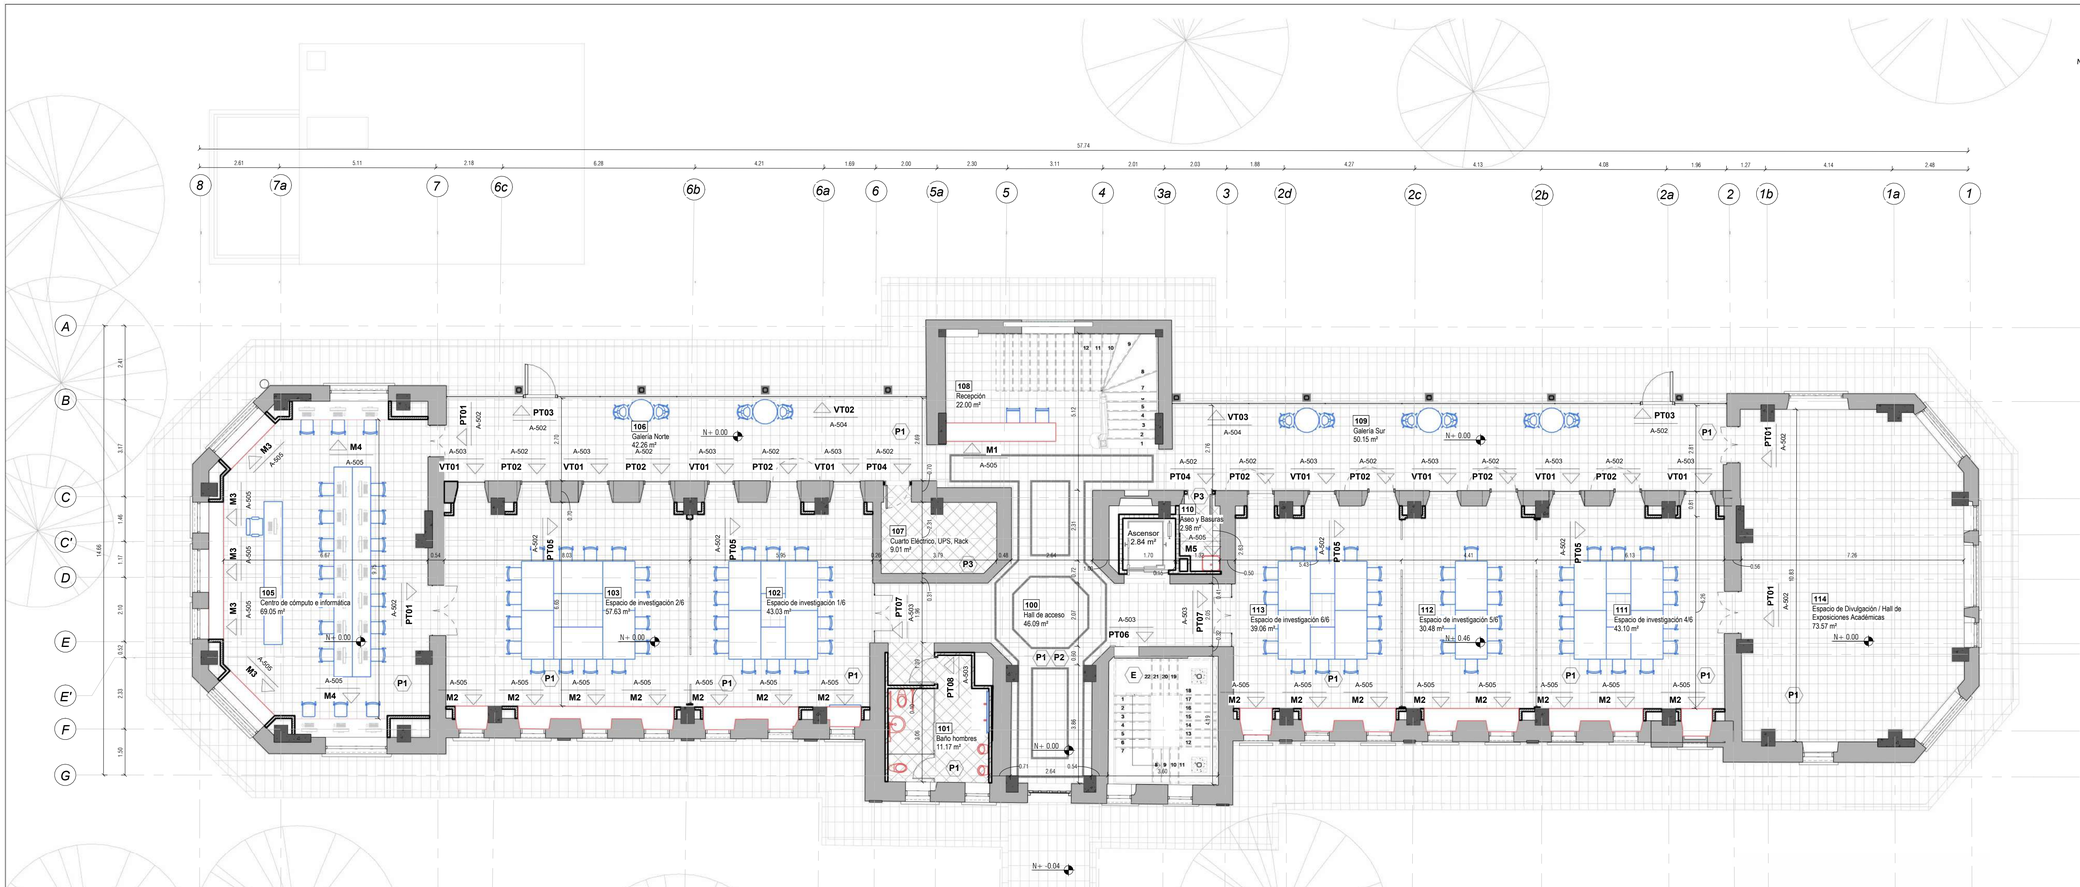

1 PLN_DOTACIONES_NIVEL 01
Esc: 1 : 100

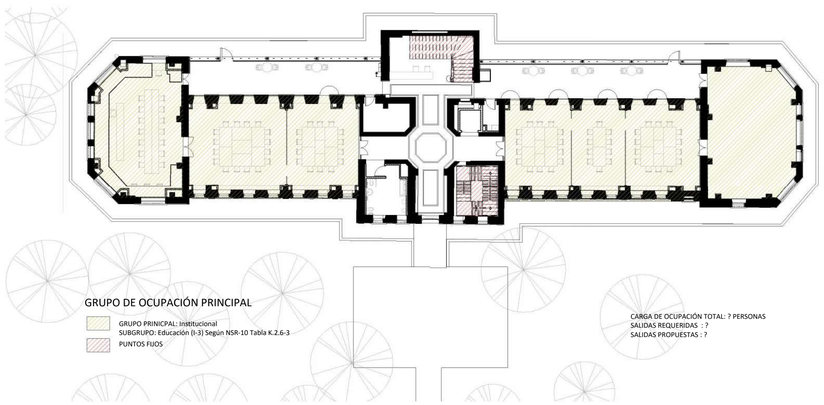

2 PLN GRUPO DE OCUPACIÓN NIVEL 01
Esc: 1 :250

CARACTERIZACIÓN DE MOBILIARIO

Mobiliario Fijo	
Mobiliario Propuesto	

CARACTERIZACIÓN DE PISOS

Escalera	
Piso de baldosa de granito vibroprensada 30x30 blanco.	P1
Cenefa de piso en granito vibroprensada. Color negro.	P2
Piso PORCELANATO - Aura Beige caras diferenciadas 56.6x56.6	P3

CARACTERIZACIÓN DE MUROS

Estructura existente.	
Reforzamiento estructural.	
Muros existentes.	M1
Muro Nuevo. Muros en Superboard una cara. Espesor 10 cm. Acabado en pintura acrílica "días de ocio" 2 a 3 manos.	M2
Muro Nuevo. Muros en Superboard una cara. Espesor 3.5cm. Acabado en pintura acrílica "día de ocio" 2 a 3 manos.	M3
Muro Nuevo. Muros en Superboard RH una cara. Espesor 10 cm. Acabado en pintura antihongos.	M4
Muro Nuevo. Muros en Superboard RH dos caras. Espesor 12 cm. Acabado en pintura antihongos.	M5
Muro Nuevo. Muro en mampostería, bloque n 4. Acabado con pintura sobre pañete.	M6

CARACTERIZACIÓN DE CIELO RASO

Cielorraso en motero con molduras en yeso. RESTAURADO.	CR1
Cielo Raso en Drywall 8 mm. Acabado en pintura acrílica.	CR2
Cielo Raso en Drywall RH para zonas humedas Acabado en pintura antihongos.	CR3
Cielo Raso en Drywall RF contra Incendios.	CR4

NOMENCLATURA DE PLANOS

- SIGLAS ELEMENTOS DE DETALLE:

M: Muro	BA: Barandas
PT: Puerta	AN: Andén
VT: Ventana	CA: Canales
P: Piso	PI: Pilastras
AP: Aparato Sanitario	CE: Acabado Cerámica
E: Escaleras	DW: Division Baño
R: Reja	AC: Accesorio Baños
CR: Cielo Raso	MB: Mobiliario
TA: Tablón de Alero	GB: Guardaescobas
CU: Cubierta	ZO: Zócalo
MC: Media Caña	PD: Pie Derecho
A: Alfajía	CO: Cornizas
N1: Nivel 1	N2: Nivel 2

ETIQUETA DE ACABADOS

CRX / MX XX / PX
- Código de Cielo raso
- Código de Elemento
- Código de Piso
- Código de Muro

ETIQUETA DE ESPACIO


000
- Número de Espacio

Xxxx Xxxx
- Nombre de Espacio

00.00 m²
- Área de Espacio

ETIQUETA DE DETALLE

A-000 / XX-00
- Ubicación - Plano
- Indicativo
- Tipo de elemento

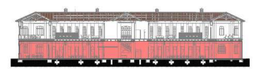

MINISTERIO DE CULTURA

MINISTERIO DE CULTURA
DIRECCIÓN DE PATRIMONIO Y MEMORIA

CONSORCIO CONURMA – RINCÓN - LÓPEZ
NIT. 901615033-1

CONSORCIO CONURMA RINCÓN LÓPEZ
NIT: **90161533**
Representante legal: **ING JORGE ALBERTO SALAMANCA**

CONSORCIO RESTAURO SJD Interventoría

CONSORCIO INTERESTAURO
NIT: **901.619.927-9**
Representante legal: **ARQ. MAX OJEDA GÓMEZ**

COMPLEJO HOSPITALARIO SAN JUAN DE DIOS
CARRERA 10 # 1-59 SUR
Contrato Número 3019 de 2022 - Grupo 1
Realizar los estudios técnicos y proyectos de restauración de los Edificios Inmunológico, San Roque y San Jorge los cuales hacen parte del Complejo Hospitalario San Juan de Dios de Bogotá

DESARROLLO

Director:
ARQ RAFAEL RINCÓN
M.P. 8019 CND

Coordinación:
ARQ. NATALIE RODRÍGUEZ
M.P. A25152001-52056665

Especialista:
ARQ. JULIÁN ARDILA OSPINA
M.P. A25892009-80779463

Elaboró:
ARQ. VIVIAN CAMILA BOLÍVAR

APROBACIONES

Director interventoría:
MAX OJEDA GÓMEZ
M.P. 25700-08754

Coordinador interventoría:
ARQ. ANDRES ROTERO
M.P.A.25111020730624

Especialista interventoría:

Revisor externo:

ESPACIO PARA SELLO MINISTERIO DE CULTURA

Supervisión Ministerio: **Dirección de patrimonio y memoria**

CONTIENE

EDIFICIO SAN JORGE


PLANTA_ DOTACIONES_PRIMER_NIVEL

Fecha: **31/01/2024**
Escala: **Como se indica**


CHSJD_SJ_ARQ_A102

Versión: **V20** No. Plano: **A102** de:


Especialidad: **SEGURIDAD HUMANA** Archivo: **CHSJD_SJ_ARQ_20_Arquitectura.rvt**

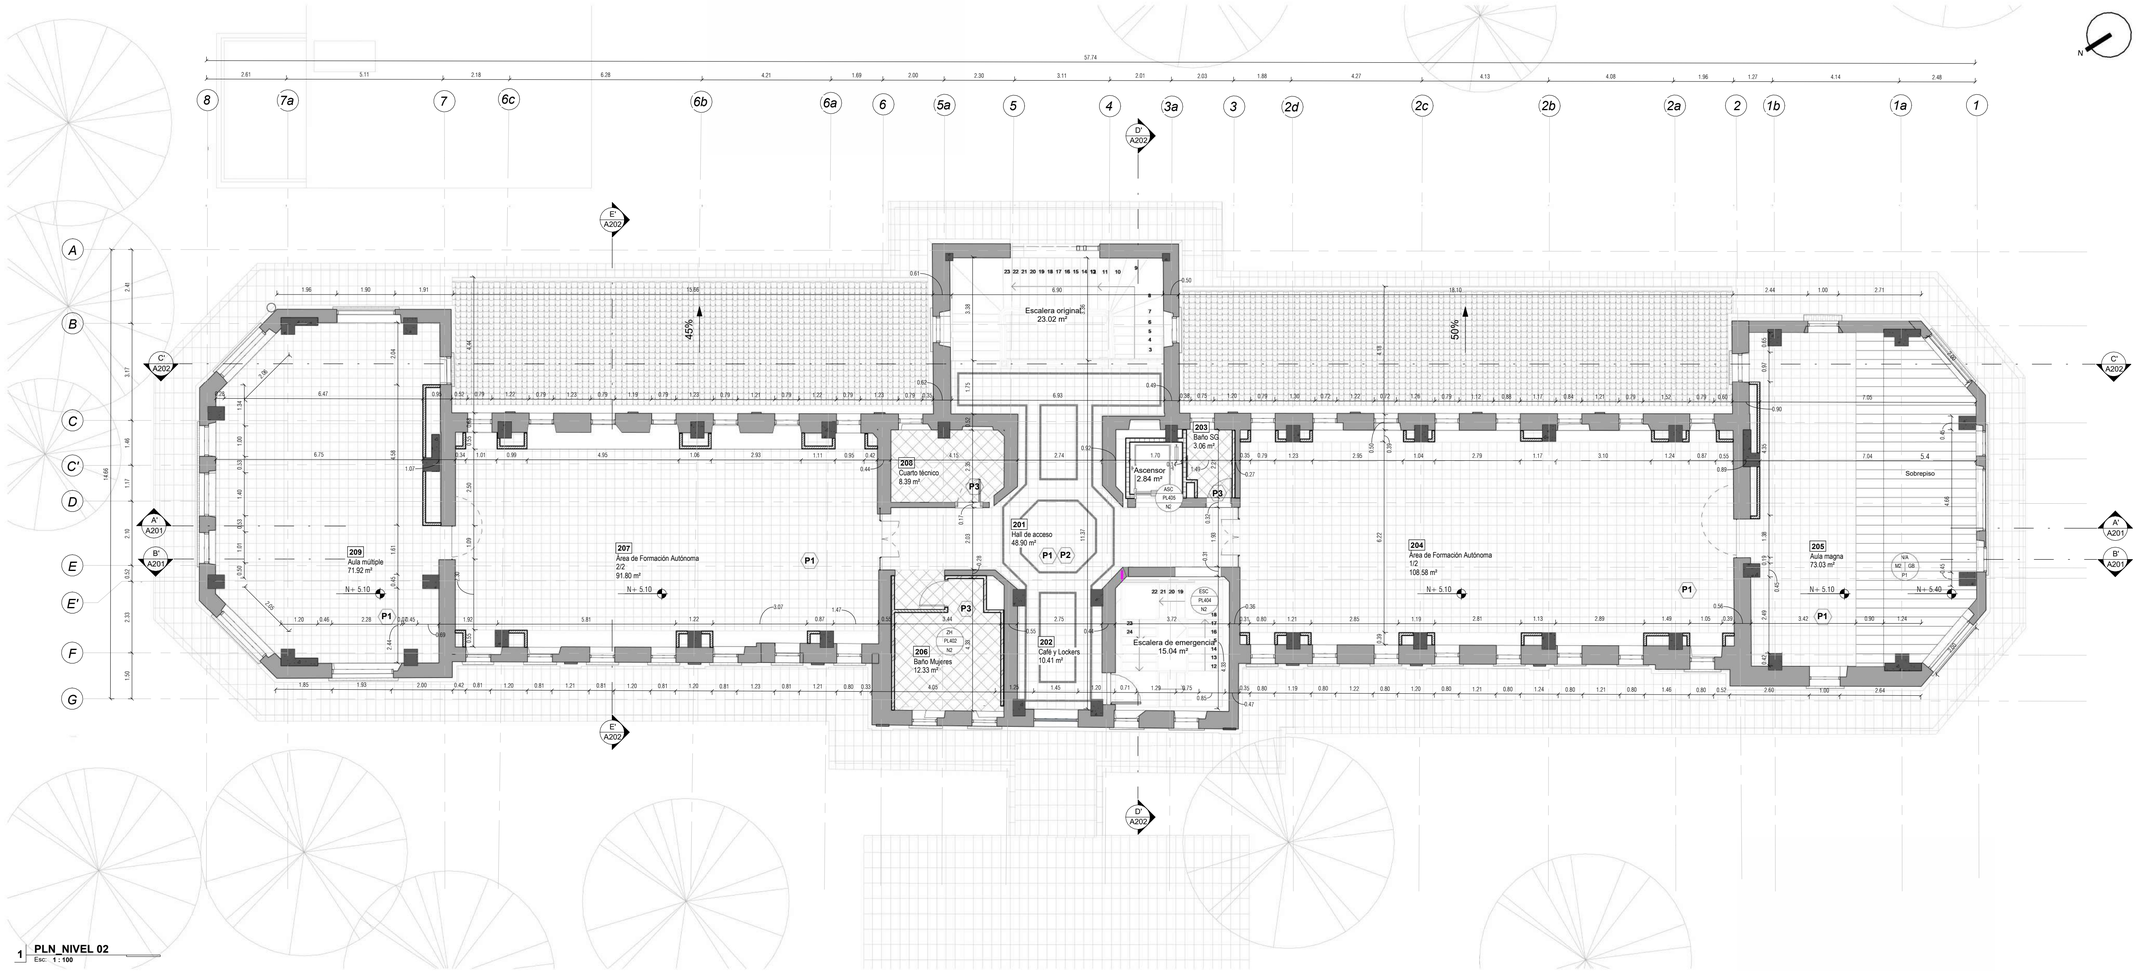


1 PLN_NIVEL 02
Esc: 1 : 100

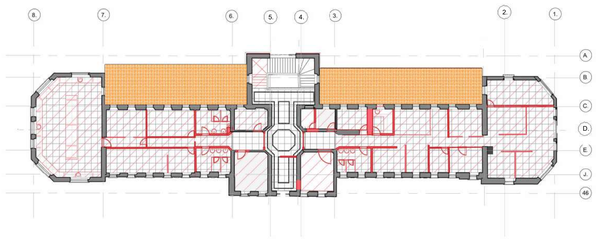

LIBERACIONES

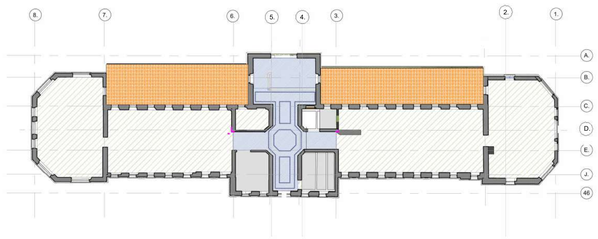

RESTITUCIONES

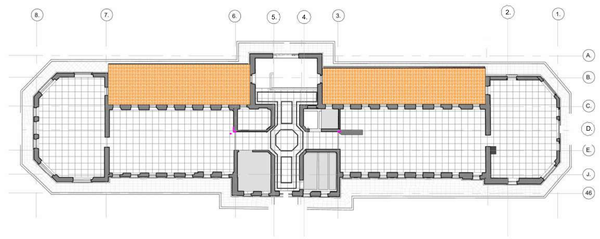

REFORZAMIENTO
ESTRUCTURAL

NOMBRES DE LOS ESPACIOS ...

Número	Nombre	Área
201	Hall de acceso	48.90 m²
202	Café y Lockers	10.41 m²
203	Baño SG	3.06 m²
204	Área de Formación Autónoma 1/2	108.58 m²
205	Aula magna	73.03 m²
206	Baño Mujeres	12.33 m²
207	Área de Formación Autónoma 2/2	91.80 m²
208	Cuarto técnico	8.39 m²
209	Aula múltiple	71.92 m²
211	Escalera original	23.02 m²
212	Habitación	Sin colocar
Total general: 11		451.44 m²

CARACTERIZACIÓN DE PISOS

Escalera	
Piso de baldosa de granito vibroprensada 30x30 blanco.	P1
Cenefa de piso en granito vibroprensada. Color negro.	P2
Piso PORCELANATO - Aura Beige caras diferenciadas 56.6x56.6	P3

CARACTERIZACIÓN DE MUROS

Estructura existente.	
Reforzamiento estructural.	
Muros existentes.	M1
Muro Nuevo. Muros en Superboard una cara. Espesor 10 cm. Acabado en pintura acrílica "días de ocio" 2 a 3 manos.	M2
Muro Nuevo. Muros en Superboard una cara. Espesor 3.5cm. Acabado en pintura acrílica "día de ocio" 2 a 3 manos.	M3
Muro Nuevo. Muros en Superboard RH una cara. Espesor 10 cm. Acabado en pintura antihongos.	M4
Muro Nuevo. Muros en Superboard RH dos caras. Espesor 12 cm. Acabado en pintura antihongos.	M5
Muro Nuevo. Muro en mampostería, bloque n 4. Acabado con pintura sobre pañete.	M6

CARACTERIZACIÓN DE CIELO RASO

Cielorraso en motero con molduras en yeso. RESTAURADO.	CR1
Cielo Raso en Drywall 8 mm. Acabado en pintura acrílica.	CR2
Cielo Raso en Drywall RH para zonas humedas Acabado en pintura antihongos.	CR3
Cielo Raso en Drywall RF contra Incendios.	CR4

NOMENCLATURA DE PLANOS

- SIGLAS ELEMENTOS DE DETALLE:

M: Muro	BA: Barandas
PT: Puerta	AN: Andén
VT: Ventana	CA: Canales
P: Piso	PI: Pilastras
AP: Aparato Sanitario	CE: Acabado Cerámica
E: Escaleras	DW: Division Baño
R: Reja	AC: Accesorio Baños
CR: Cielo Raso	MB: Mobiliario
TA: Tablón de Alero	GB: Guardaescobas
CU: Cubierta	ZO: Zócalo
MC: Media Caña	PD: Pie Derecho
A: Alfajía	CO: Cornizas
N1: Nivel 1	N2: Nivel 2

ETIQUETA DE ACABADOS

CRX · MX XX · PX

- Código de Cielo raso
- Código de Elemento
- Código de Piso
- Código de Muro

ETIQUETA DE DETALLES ESPACIOS ESPECÍFICOS

XX · PLXX · NX

- Espacio específico
- Código de plano
- Nivel

ETIQUETA DE ESPACIO

000
Xxxx Xxxx
00.00 m²

- Número de Espacio
- Nombre de Espacio
- Área de Espacio



MINISTERIO DE CULTURA

MINISTERIO DE CULTURA
DIRECCIÓN DE PATRIMONIO Y MEMORIA

CONSORCIO
CONURMA – RINCÓN - LÓPEZ
NIT. 901615033-1

CONSORCIO CONURMA RINCÓN LÓPEZ
NIT: **90161533**
Representante legal: **ING JORGE ALBERTO SALAMANCA**

CONSORCIO
RESTAURO SJD
Interventoria

CONSORCIO INTERESTAURO
NIT: **901.619.927-9**
Representante legal: **ARQ. MAX OJEDA GÓMEZ**

COMPLEJO HOSPITALARIO SAN JUAN DE DIOS

CARRERA 10 # 1-59 SUR

Contrato Número 3019 de 2022 - Grupo 1

Realizar los estudios técnicos y proyectos de restauración de los Edificios Inmunológico, San Roque y San Jorge los cuales hacen parte del Complejo Hospitalario San Juan de Dios de Bogotá

DESARROLLO

Director:
ARQ RAFAEL RINCÓN
M.P. 8019 CND

Coordinación:
ARQ. NATALIE RODRÍGUEZ
M.P. A25152001-52056665

Especialista:
ARQ. JULIÁN ARDILA OSPINA
M.P. A25892009-80779463

Elaboró:
ARQ. VIVIAN CAMILA BOLÍVAR

APROBACIONES

Director interventoría:
MAX OJEDA GÓMEZ
M.P. 25700-0779

Coordinación interventoría:
ARQ. ANDRES ROTERO
M.P. A25211-1020730624

Especialista interventoría:

Revisor externo:

ESPACIO PARA SELLO MINISTERIO DE CULTURA

Supervisión Ministerio: **Dirección de patrimonio y memoria**

CONTIENE

EDIFICIO SAN JORGE


PLANTA_ARQUITECTÓNICA_SEGUNDO_NIVEL

Fecha: **31/01/2024**
Escala: **Como se indica**


CHSJD_SJ_ARQ_A103

Versión: **V20** No. Plano: **A103** de:

Especialidad: **SEGURIDAD HUMANA** Archivo: **CHSJD_SJ_ARQ_20_Arquitectura.rvt**

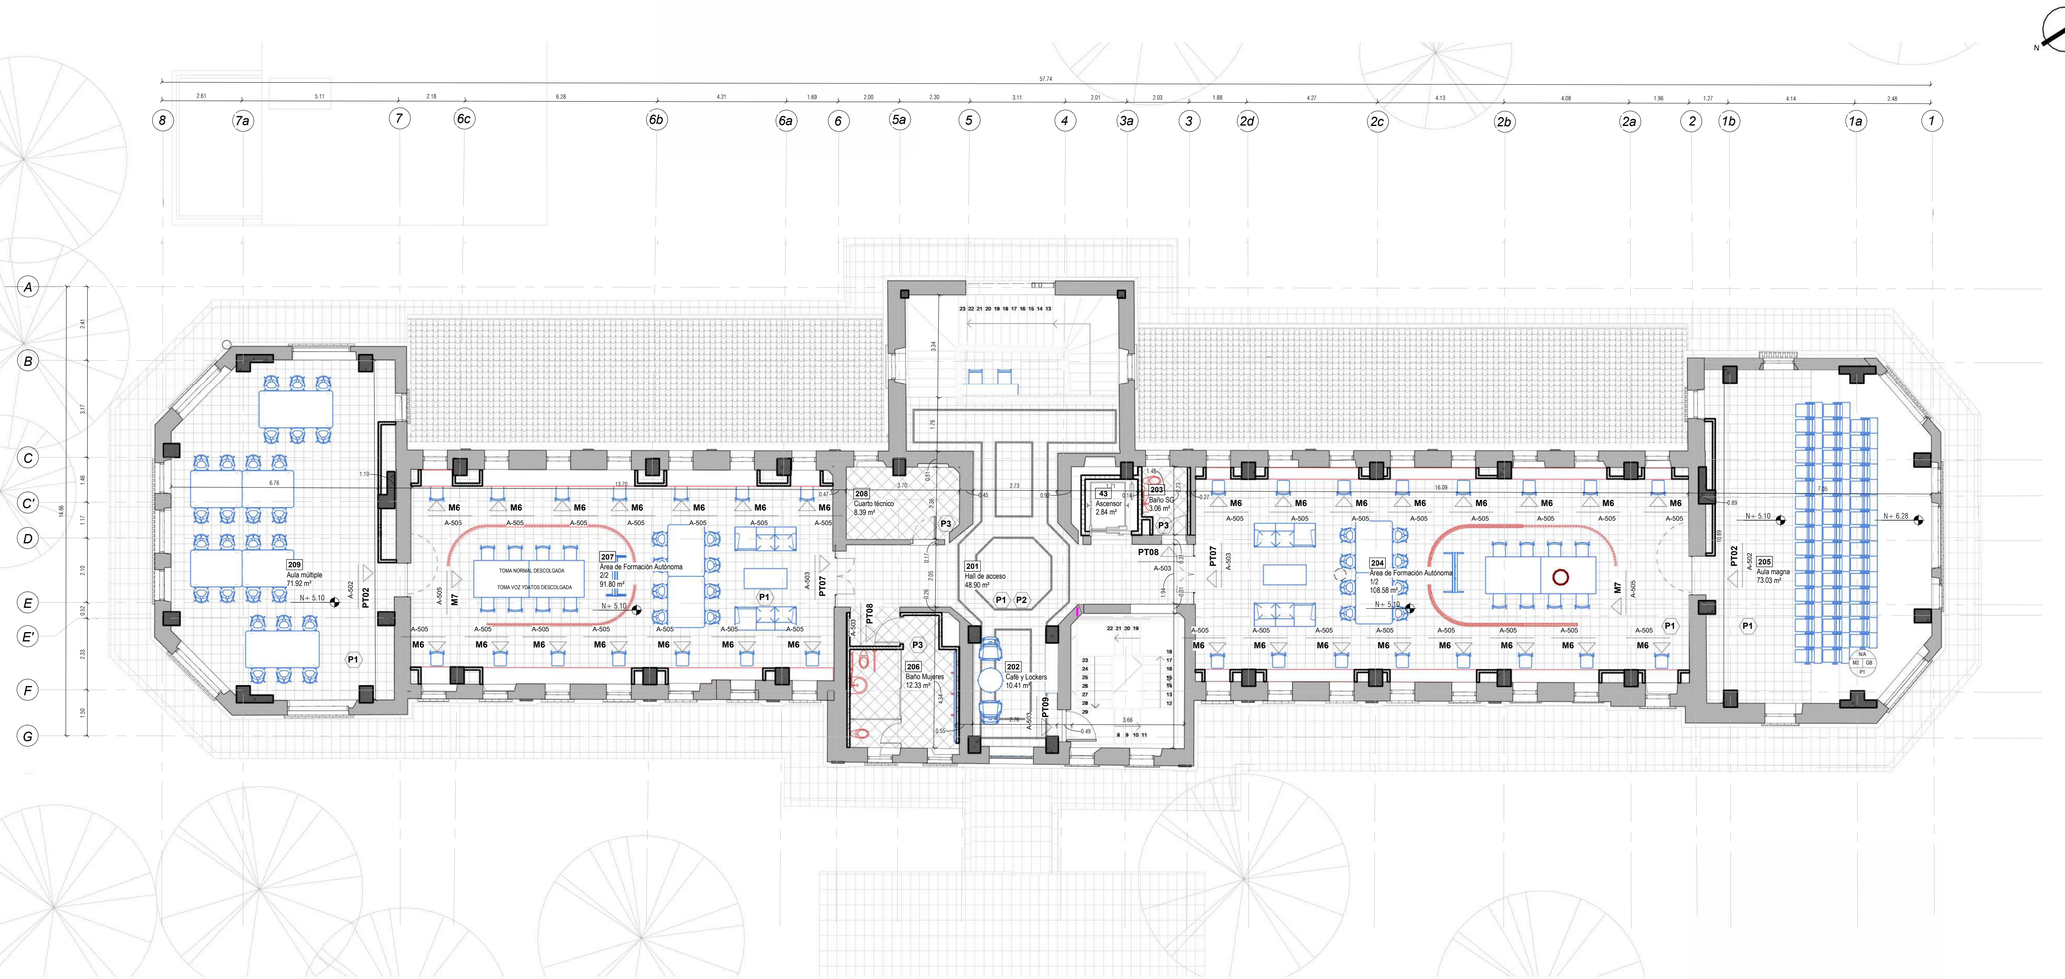

1 PLN_DOTACIONES_NIVEL 02
Esc: 1 : 100

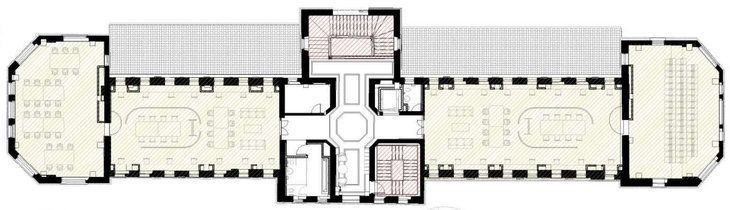

GRUPO DE OCUPACIÓN PRINCIPAL

GRUPO PRINICPAL: Institucional
SUBGRUPO: Educación (I-3) Según NSR-10 Tabla K.2.6-3
PUNTOS FIJOS

CARGA DE OCUPACIÓN TOTAL: ? PERSONAS
SALIDAS REQUERIDAS : ?
SALIDAS PROPUESTAS : ?

3 PLN_GRUPO DE OCUPACIÓN_NIVEL 02
Esc: 1 : 250

CARACTERIZACIÓN DE MOBILIARIO

	Mobiliario Fijo
	Mobiliario Propuesto

CARACTERIZACIÓN DE PISOS

	Escalera	
	Piso de baldosa de granito vibroprensada 30x30 blanco.	P1
	Cenefa de piso en granito vibroprensada. Color negro.	P2
	Piso PORCELANATO - Aura Beige caras diferenciadas 56.6x56.6	P3

CARACTERIZACIÓN DE MUROS

	Estructura existente.	
	Reforzamiento estructural.	
	Muros existentes.	M1
	Muro Nuevo. Muros en Superboard una cara. Espesor 10 cm. Acabado en pintura acrílica "días de ocio" 2 a 3 manos.	M2
	Muro Nuevo. Muros en Superboard una cara. Espesor 3.5cm. Acabado en pintura acrílica "día de ocio" 2 a 3 manos.	M3
	Muro Nuevo. Muros en Superboard RH una cara. Espesor 10 cm. Acabado en pintura antihongos.	M4
	Muro Nuevo. Muros en Superboard RH dos caras. Espesor 12 cm. Acabado en pintura antihongos.	M5
	Muro Nuevo. Muro en mampostería, bloque n 4. Acabado con pintura sobre pañete.	M6

CARACTERIZACIÓN DE CIELO RASO

Cielorraso en motero con molduras en yeso. RESTAURADO.	CR1
Cielo Raso en Drywall 8 mm. Acabado en pintura acrílica.	CR2
Cielo Raso en Drywall RH para zonas humedas Acabado en pintura antihongos.	CR3
Cielo Raso en Drywall RF contra Incendios.	CR4

NOMENCLATURA DE PLANOS

- SIGLAS ELEMENTOS DE DETALLE:

M: Muro	BA: Barandas
PT: Puerta	AN: Andén
VT: Ventana	CA: Canales
P: Piso	PI: Pilastras
AP: Aparato Sanitario	CE: Acabado Cerámica
E: Escaleras	DW: Division Baño
R: Reja	AC: Accesorio Baños
CR: Cielo Raso	MB: Mobiliario
TA: Tablón de Alero	GB: Guardaescobas
CU: Cubierta	ZO: Zócalo
MC: Media Caña	PD: Pie Derecho
A: Alfajía	CO: Cornizas
N1: Nivel 1	N2: Nivel 2

ETIQUETA DE ACABADOS

CRX / MX XX / PX

Código de Cielo raso
Código de Elemento
Código de Piso
Código de Muro

ETIQUETA DE ESPACIO

000 • Número de Espacio
Xxxx Xxxx • Nombre de Espacio
00.00 m² • Área de Espacio

ETIQUETA DE DETALLE

A-000 • Ubicación - Plano
XX-00 • Indicativo
Tipo de elemento



MINISTERIO DE CULTURA

MINISTERIO DE CULTURA
DIRECCIÓN DE PATRIMONIO Y MEMORIA

CONSORCIO CONURMA – RINCÓN - LÓPEZ
NIT. 901615033-1

CONSORCIO CONURMA RINCÓN LÓPEZ
NIT: 90161533
Representante legal: ING JORGE ALBERTO SALAMANCA

CONSORCIO RESTAURO SJD Interventoría

CONSORCIO INTERESTAURO
NIT: 901.619.927-9
Representante legal: ARQ. MAX OJEDA GÓMEZ

COMPLEJO HOSPITALARIO SAN JUAN DE DIOS

CARRERA 10 # 1-59 SUR

Contrato Número 3019 de 2022 - Grupo 1

Realizar los estudios técnicos y proyectos de restauración de los Edificios Inmunológico, San Roque y San Jorge los cuales hacen parte del Complejo Hospitalario San Juan de Dios de Bogotá

DESARROLLO		APROBACIONES	
Director: ARQ RAFAEL RINCÓN M.P. 8019 CND	Coordinación: ARQ. NATALIE RODRÍGUEZ M.P. A25152001-52056665	Director interventoría: ARQ. MAX OJEDA GÓMEZ M.P. 25700-08754	Coordinación interventoría: ARQ. ANDRES ROTERO M.P.A. 25211-020730624
Especialista: ARQ. JULIÁN ARDILA OSPINA M.P. A25892009-80779463	Elaboró: ARQ. VIVIAN CAMILA BOLÍVAR	Especialista interventoría:	Revisor externo:

ESPACIO PARA SELLO MINISTERIO DE CULTURA

Supervisión Ministerio: Dirección de patrimonio y memoria

CONTIENE

EDIFICIO SAN JORGE


PLANTA_ DOTACIONES_SEGUNDO_NIVEL

Fecha: 31/01/2024
Escala: Como se indica


CHSJD_SJ_ARQ_A104

Versión: V20 No. Plano: A104 de:


Especialidad: SEGURIDAD HUMANA Archivo: CHSJD_SJ_ARQ_20_Arquitectura.rvt

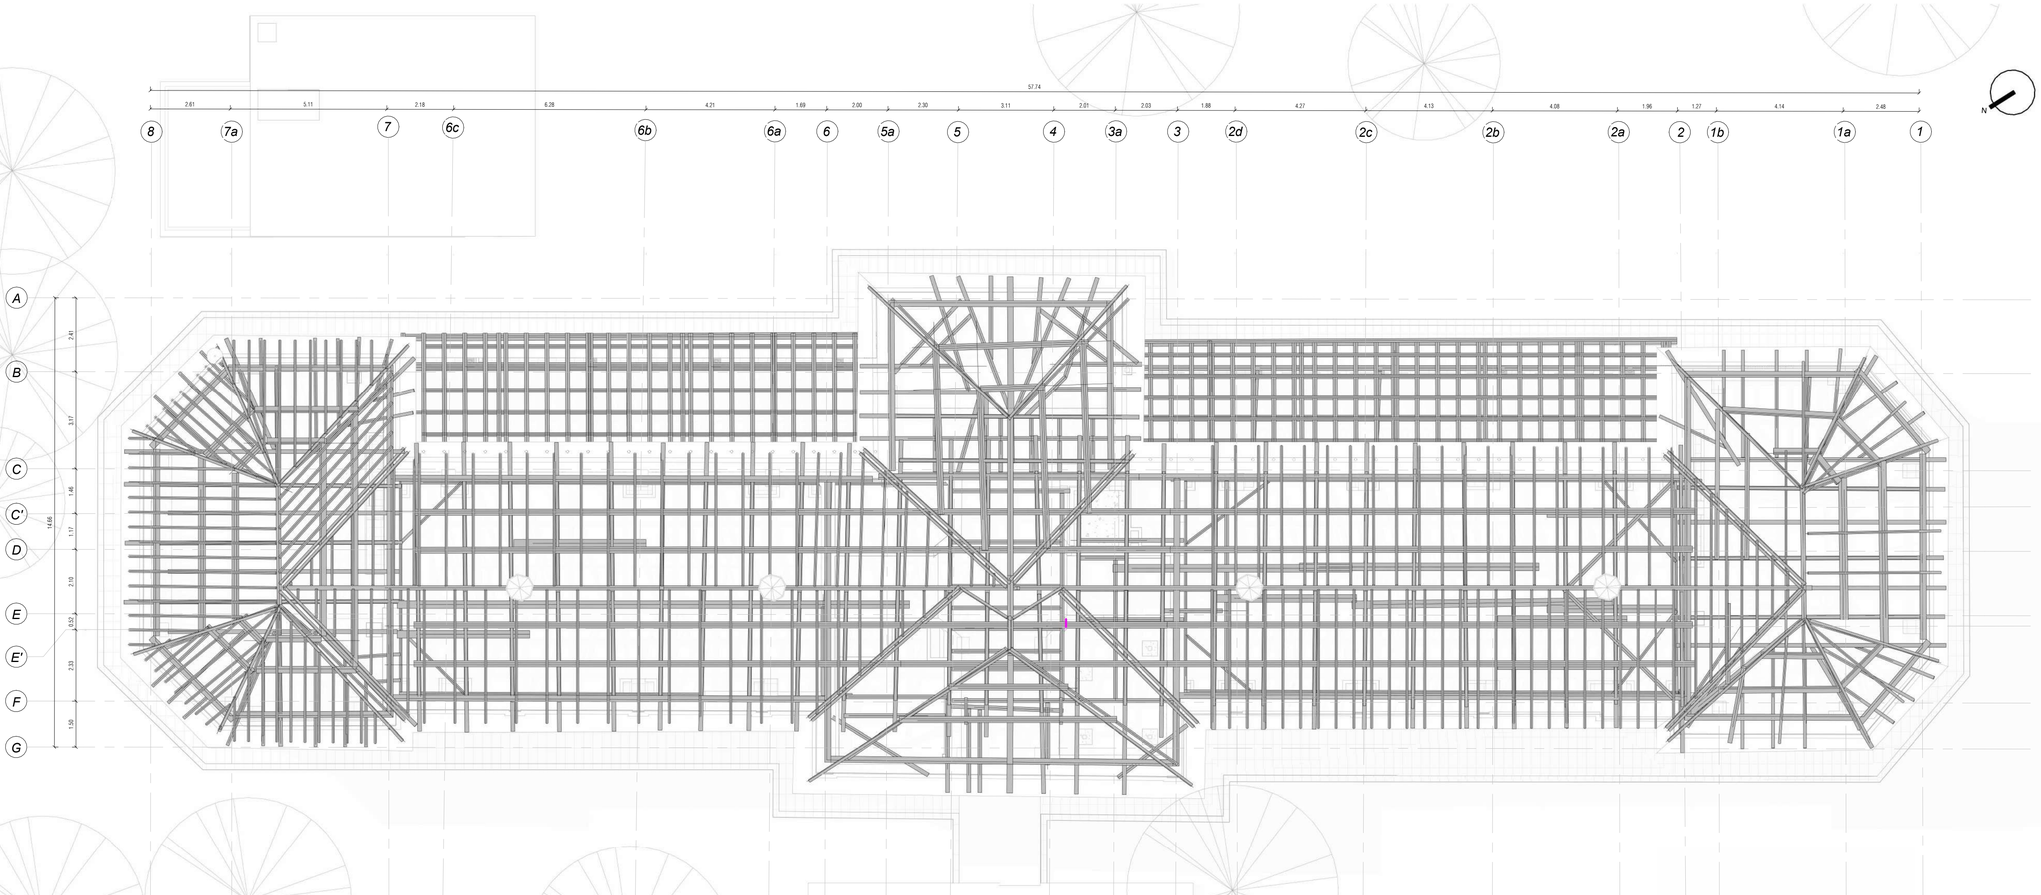

1 PLN_ESTRUCTURA DE CUBIERTA
Esc: 1 : 100

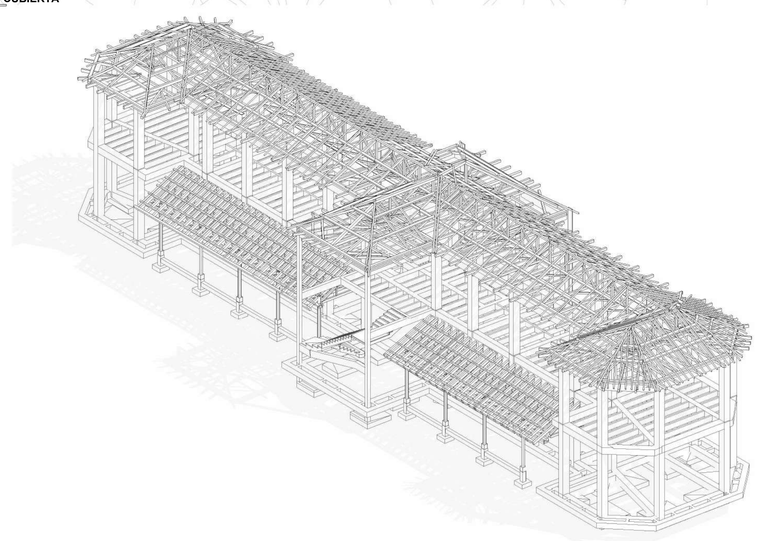


2 3D_ESTRUCTURA DE CUBIERTA
Esc:

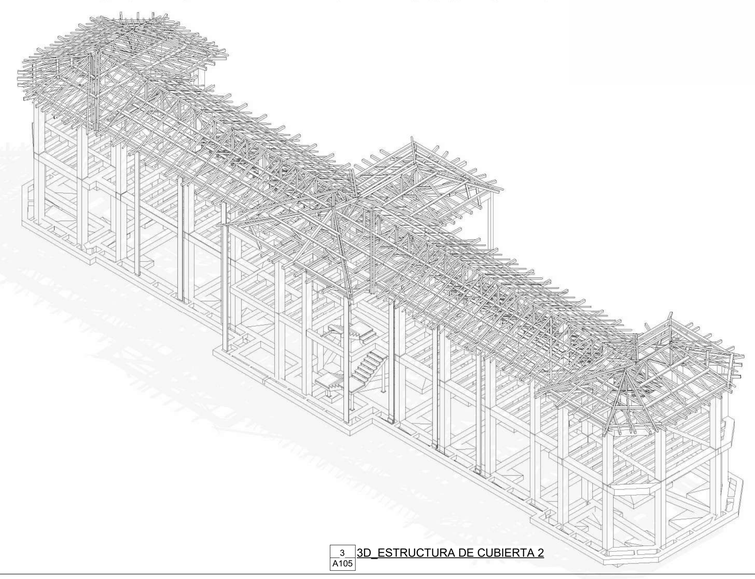

3 A105 3D_ESTRUCTURA DE CUBIERTA 2

SECCIONES

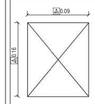

Par en madera escuadrada de 09x16 cm.



Pendolón en madera rolliza de 10 cm de diametro.




Correa en madera escuadrada de 19x08 cm.




Cumbrera en madera escuadrada de 12x15 cm.




Pendolón en madera escuadrada de 13x13 cm.

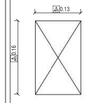

Tirante en madera, escuadrada de 13x16cm.

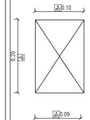


Solera en madera, escuadrada de 10x20cm.

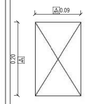


Sobre solera en madera, escuadrada de 09x20cm.



Tornapunta en madera, escuadrada de 10x10cm.

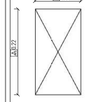

Arriostre en madera, escuadrada de 09x22cm.

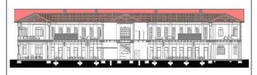

MINISTERIO DE CULTURA

MINISTERIO DE CULTURA
DIRECCIÓN DE PATRIMONIO Y MEMORIA

CONSORCIO CONURMA – RINCÓN - LÓPEZ NIT. 901615033-1

CONSORCIO CONURMA RINCÓN LÓPEZ
NIT: **90161533**
Representante legal: **ING JORGE ALBERTO SALAMANCA**

CONSORCIO RESTAURO SJD Interventoria

CONSORCIO INTERESTAURO
NIT: **901.619.927-9**
Representante legal: **ARQ. MAX OJEDA GÓMEZ**

COMPLEJO HOSPITALARIO SAN JUAN DE DIOS
CARRERA 10 # 1-59 SUR
Contrato Número 3019 de 2022 - Grupo 1
Realizar los estudios técnicos y proyectos de restauración de los Edificios Inmunológico, San Roque y San Jorge los cuales hacen parte del Complejo Hospitalario San Juan de Dios de Bogotá

DESARROLLO

Director:
ARQ RAFAEL RINCÓN
M.P. 8019 CND

Coordinación:
ARQ. NATALIE RODRÍGUEZ
M.P. A25152001-52056665

Especialista:
ARQ. JULIÁN ARDILA OSPINA
M.P. A25892009-80779463

Elaboró:
ARQ. VIVIAN CAMILA BOLÍVAR

APROBACIONES

Director interventoría:
MAX OJEDA GÓMEZ
M.P. 25700-00734

Coordinador interventoría:
ARQ. ANDRES BOTERO
M.P. A25201-1020730624

Especialista interventoría:

Revisor externo:

ESPACIO PARA SELLO MINISTERIO DE CULTURA

Supervisión Ministerio: **Dirección de patrimonio y memoria**

CONTIENE

EDIFICIO SAN JORGE


PLANTA_ESTRUCTURA _DE_CUBIERTA

Fecha: **31/01/2024**
Escala: **Como se indica**

CHSJD_SJ_ARQ_A105

Versión: **V20** No. Plano: **A105** de:

Especialidad: **SEGURIDAD HUMANA** Archivo: **CHSJD_SJ_ARQ_20_Arquitectura.rvt**

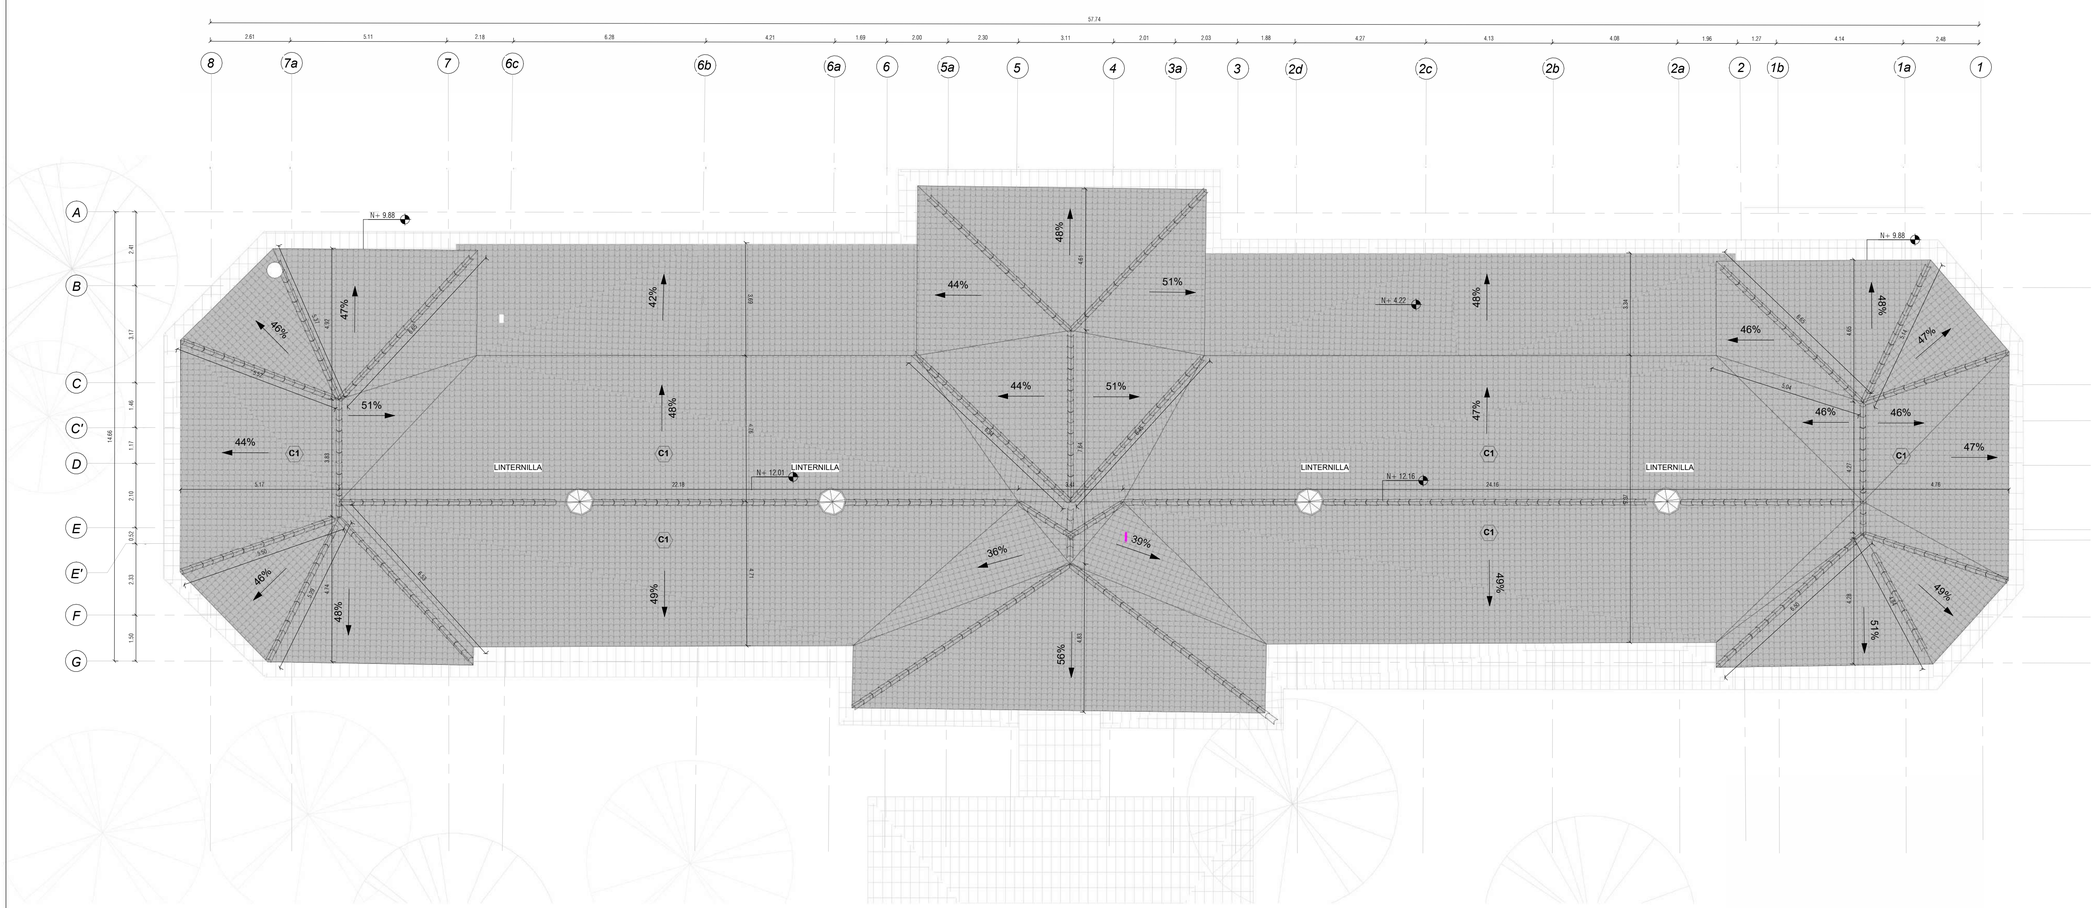

1 **Cumbrera**
Esc: 1 : 100


CARACTERIZACIÓN DE CUBIERTA

CU1	Cubierta en teja de barro pegada con mortero de cemento.
→	Porcentaje de pendiente de la cubierta.
—◐	Elevación de cumbrera de cubierta.

NOMENCLATURA DE PLANOS

- SIGLAS ELEMENTOS DE DETALLE:

M: Muro	BA: Barandas
PT: Puerta	AN: Andén
VT: Ventana	CA: Canales
P: Piso	PI: Pilastras
AP: Aparato Sanitario	CE: Acabado Cerámica
E: Escaleras	DW: Division Baño
R: Reja	AC: Accesorio Baños
CR: Cielo Raso	MB: Mobiliario
TA: Tablón de Alero	GB: Guardaescobas
CU: Cubierta	ZO: Zócalo
MC: Media Caña	PD: Pie Derecho
A: Alfajía	CO: Cornizas
N1: Nivel 1	N2: Nivel 2

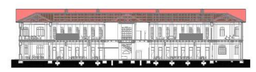

MINISTERIO DE CULTURA

MINISTERIO DE CULTURA
DIRECCIÓN DE PATRIMONIO Y MEMORIA

CONSORCIO CONURMA – RINCÓN - LÓPEZ
NIT. 901615033-1

CONSORCIO CONURMA RINCÓN LÓPEZ
NIT: **90161533**
Representante legal: **ING JORGE ALBERTO SALAMANCA**

CONSORCIO RESTAURO SJD Interventoría

CONSORCIO INTERESTAURO
NIT: **901.619.927-9**
Representante legal: **ARQ. MAX OJEDA GÓMEZ**

COMPLEJO HOSPITALARIO SAN JUAN DE DIOS

CARRERA 10 # 1-59 SUR

Contrato Número 3019 de 2022 - Grupo 1

Realizar los estudios técnicos y proyectos de restauración de los Edificios Inmunológico, San Roque y San Jorge los cuales hacen parte del Complejo Hospitalario San Juan de Dios de Bogotá

DESARROLLO

Director:
ARQ RAFAEL RINCÓN
M.P. 8019 CND

Coordinación:
ARQ. NATALIE RODRÍGUEZ
M.P. A25152001-52056665

Especialista:
ARQ. JULIÁN ARDILA OSPINA
M.P. A25892009-80779463

Elaboró:
ARQ. VIVIAN CAMILA BOLÍVAR

APROBACIONES

Director Interventoría:
MAX OJEDA GOMEZ
M.P. 25700-00756

Coordinador Interventoría:
ARQ. ANDRES ROTERO
M.P. A25291-111820730624

Especialista interventoría:

Revisor externo:

ESPACIO PARA SELLO MINISTERIO DE CULTURA

Supervisión Ministerio: **Dirección de patrimonio y memoria**

CONTIENE

EDIFICIO SAN JORGE


PLANTA_DE_CUBIERTA

Fecha: **31/01/2024**
Escala: **Como se indica**

CHSJD_SJ_ARQ_A106

Versión: **V20** No. Plano: **A106** de:

Especialidad: **SEGURIDAD HUMANA** Archivo: **CHSJD_SJ_ARQ_20_Arquitectura.rvt**

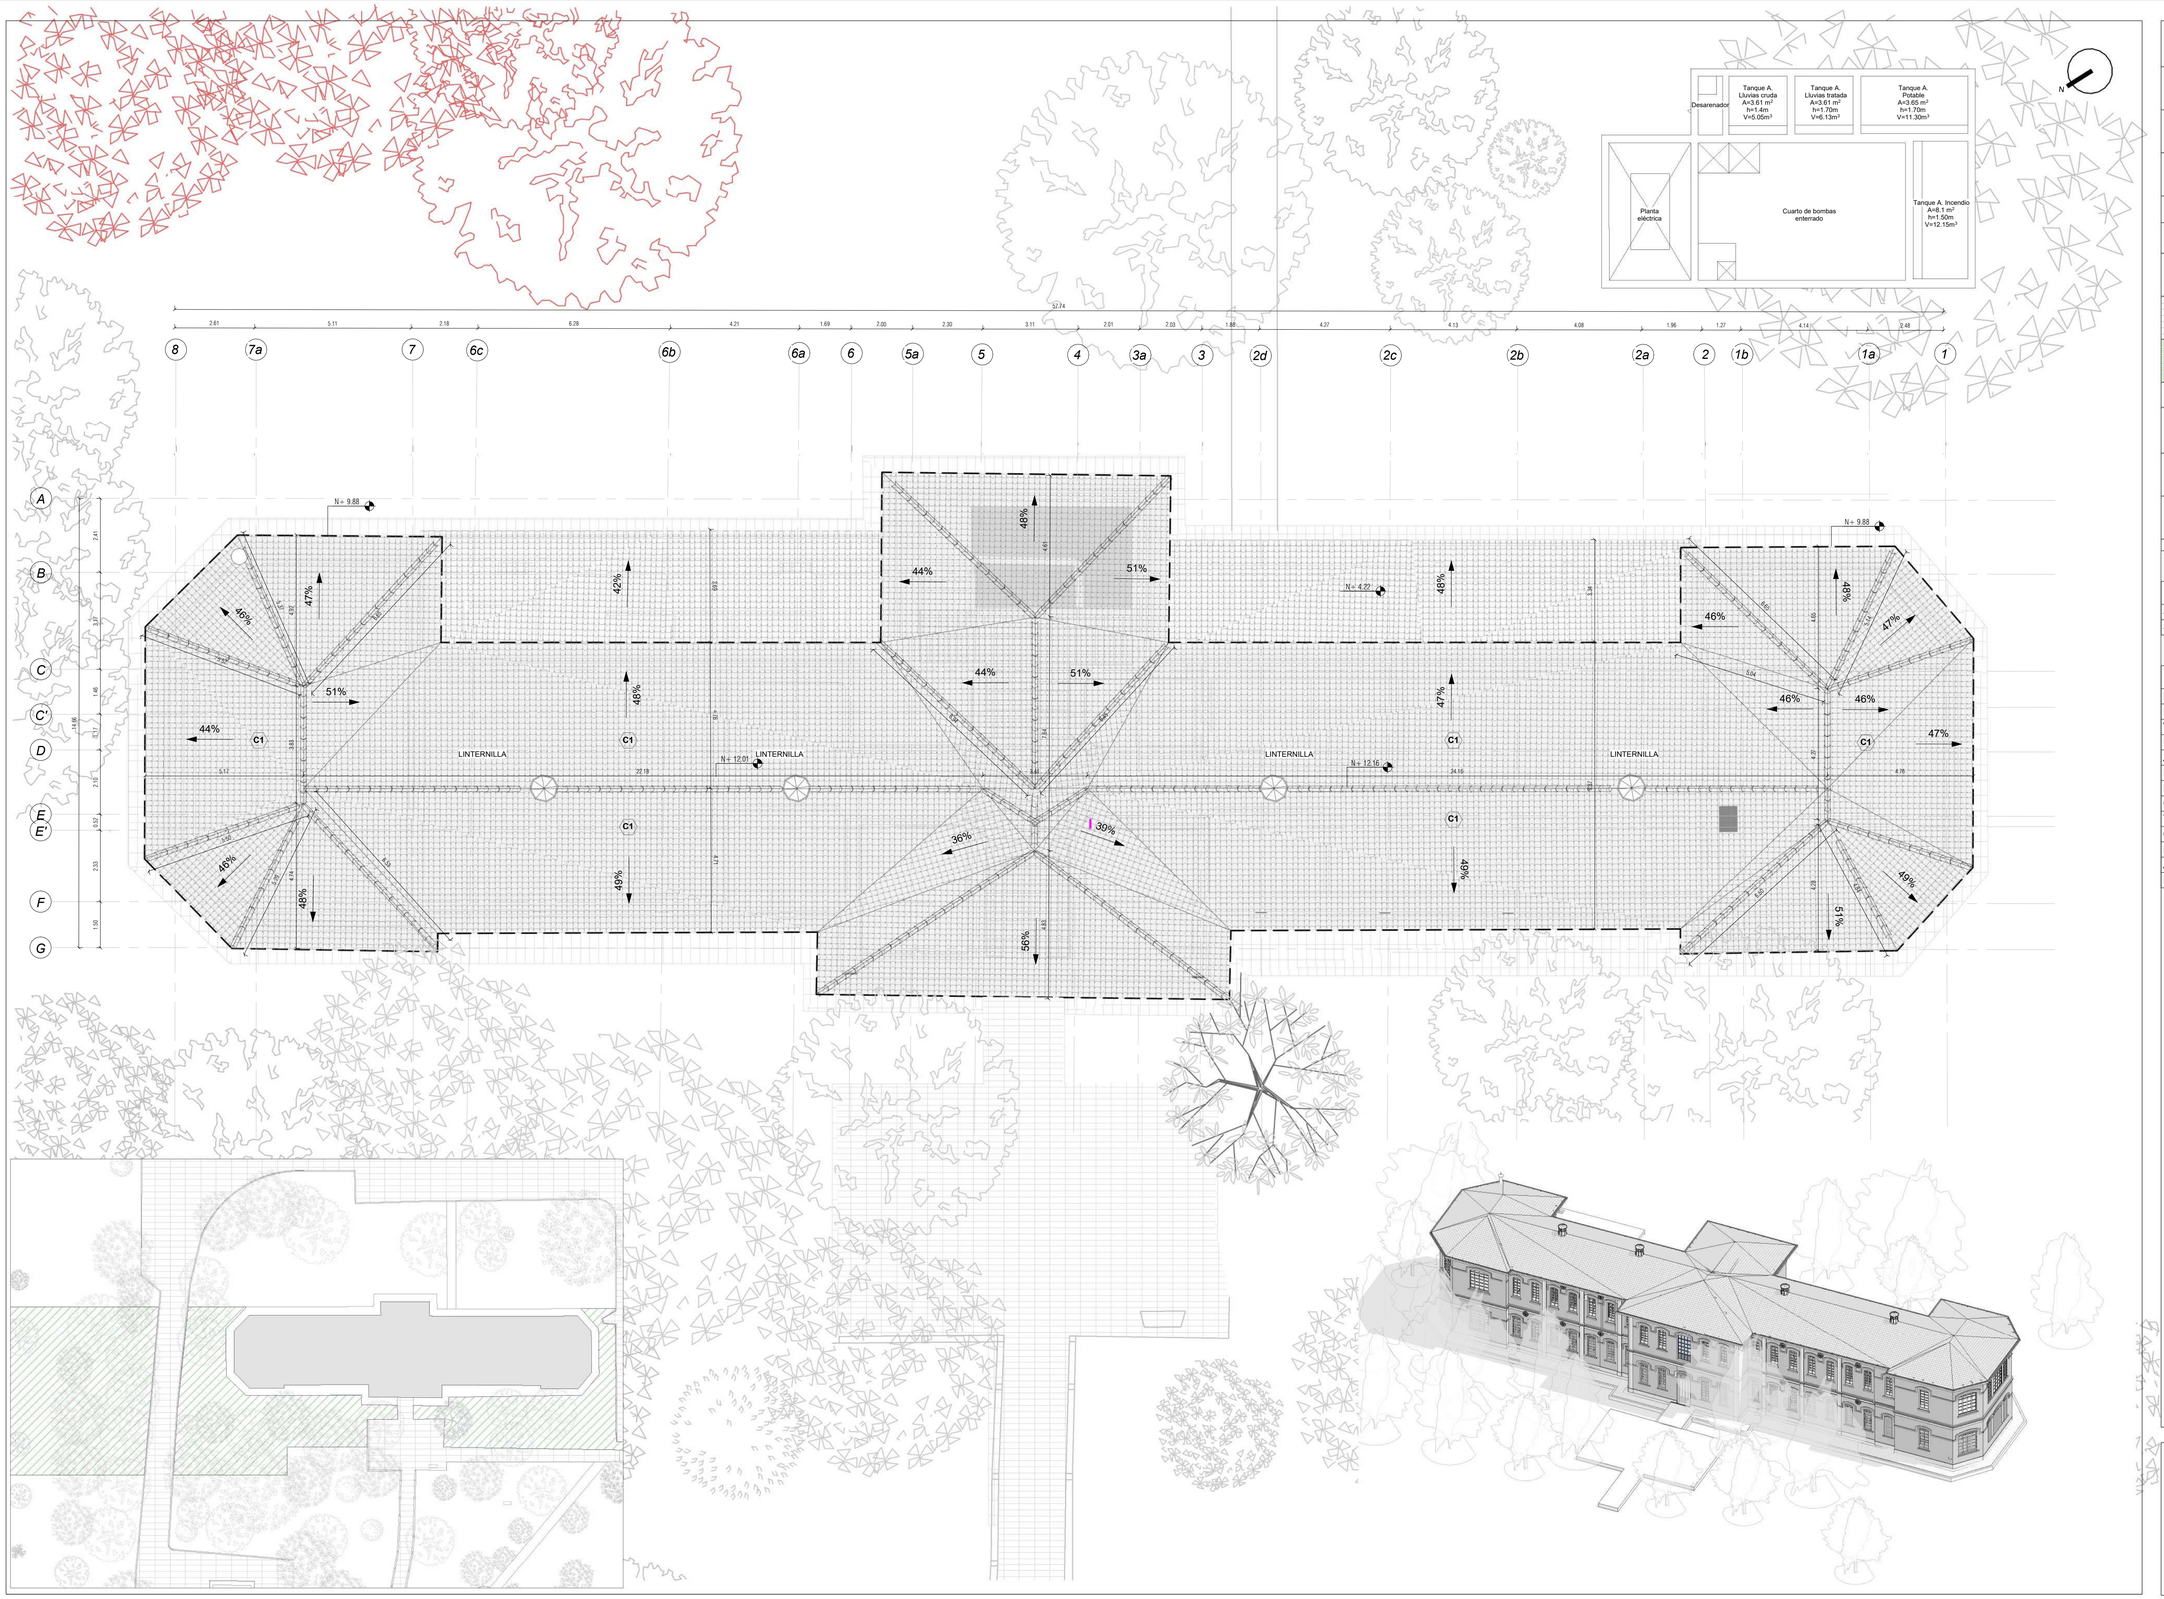

CARACTERIZACIÓN DE CUBIERTA

CU1	Cubierta en teja de barro pegada con mortero de cemento.
→	Porcentaje de pendiente de la cubierta.
	Elevación de cumbrera de cubierta.

CARACTERIZACIÓN DE PISOS

P3	Concreto escobillado color ginger.
	Adoquín existente.
	Zonas recreativas

CARACTERIZACIÓN DE VEGETACIÓN

	Arbol existente que conserva su posición.
	Arbol existente que debe ser retirado.

NOMENCLATURA DE PLANOS

- SIGLAS ELEMENTOS DE LOCALIZACIÓN:

SN: Sector Normativo	ED: Edificio
SS: SubSector Normativo	AL: Área Libre

NOMENCLATURA DE PLANOS

- SIGLAS ELEMENTOS DE DETALLE:

M: Muro	BA: Barandas
PT: Puerta	AN: Andén
VT: Ventana	CA: Canales
P: Piso	PI: Pilastras
AP: Aparato Sanitario	CE: Acabado Cerámica
E: Escaleras	DW: Division Baño
R: Reja	AC: Accesorio Baños
CR: Cielo Raso	MB: Mobiliario
TA: Tablón de Alero	GB: Guardaescobas
CU: Cubierta	ZO: Zócalo
MC: Media Caña	PD: Pie Derecho
A: Alfajía	CO: Cornizas
N1: Nivel 1	N2: Nivel 2



ENTORNO SJ
1 : 100

MINISTERIO DE CULTURA

MINISTERIO DE CULTURA
DIRECCIÓN DE PATRIMONIO Y MEMORIA

CONSORCIO
CONURMA – RINCÓN - LÓPEZ
NIT. 901615033-1

CONSORCIO CONURMA RINCÓN LÓPEZ
NIT: **90161533**
Representante legal: **ING JORGE ALBERTO SALAMANCA**

CONSORCIO RESTAURO SJD
Interventoría

CONSORCIO INTERESTAURO
NIT: **901.619.927-9**
Representante legal: **ARQ. MAX OJEDA GÓMEZ**

COMPLEJO HOSPITALARIO SAN JUAN DE DIOS

CARRERA 10 # 1-59 SUR

Contrato Número 3019 de 2022 - Grupo 1

Realizar los estudios técnicos y proyectos de restauración de los Edificios Inmunológico, San Roque y San Jorge los cuales hacen parte del Complejo Hospitalario San Juan de Dios de Bogotá

DESARROLLO

Director:
ARQ RAFAEL RINCÓN
M.P. 8019 CND

Coordinación:
ARQ. NATALIE RODRÍGUEZ
M.P. A25152001-52056665

Especialista:
ARQ. JULIÁN ARDILA OSPINA
M.P. A25892009-80779463

Elabord:
ARQ. VIVIAN CAMILA BOLÍVAR

APROBACIONES

Director interventoría:
ARQ. MAX OJEDA GÓMEZ
M.P. 25700-0879

Coordinador interventoría:
ARQ. VIVIAN ROJERO
M.P.A. 25211-202730624

Especialista interventoría:

Revisor externo:

ESPACIO PARA SELLO MINISTERIO DE CULTURA

Supervisión Ministerio: **Dirección de patrimonio y memoria**

CONTIENE

EDIFICIO SAN JORGE

PAISAJISMO

Fecha: **31/01/2024**
Escala: **Como se indica**

CHSJD_SJ_ARQ_A107

Versión: **V20** No. Plano: **A107** de:

Especialidad: **SEGURIDAD HUMANA** Archivo: **CHSJD_SJ_ARQ_20_Arquitectura.rvt**