



1 **PLN CORTE LONGITUDINAL**
Esc: **1 : 100**

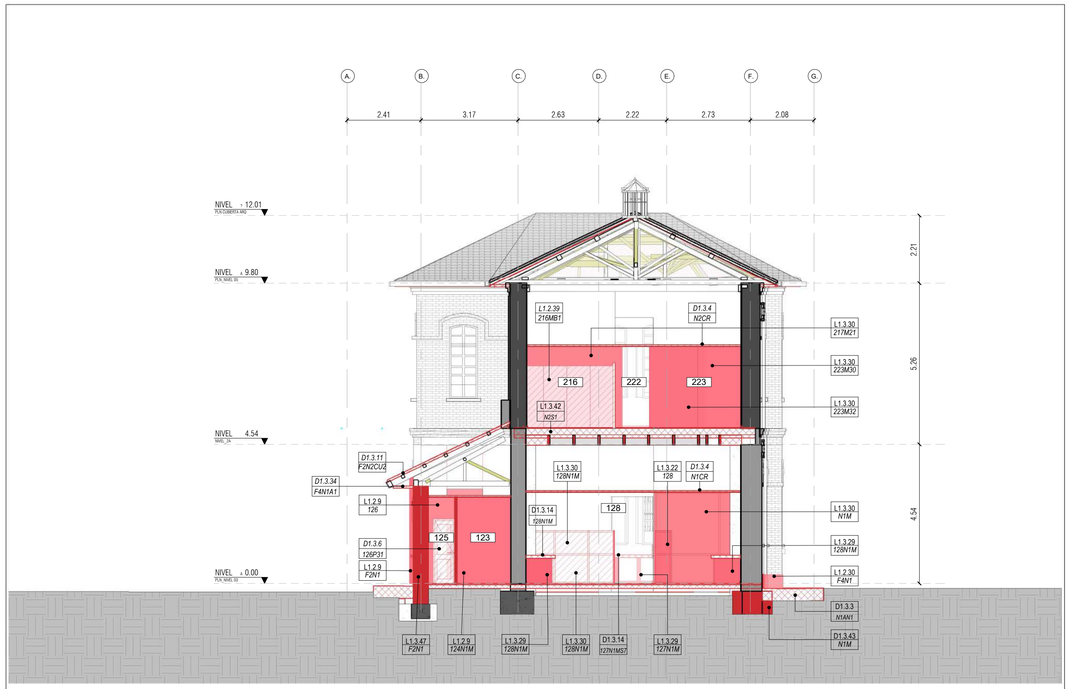

2 **PLN. CORTE TRANSVERSAL 1**
Esc: **1 : 100**

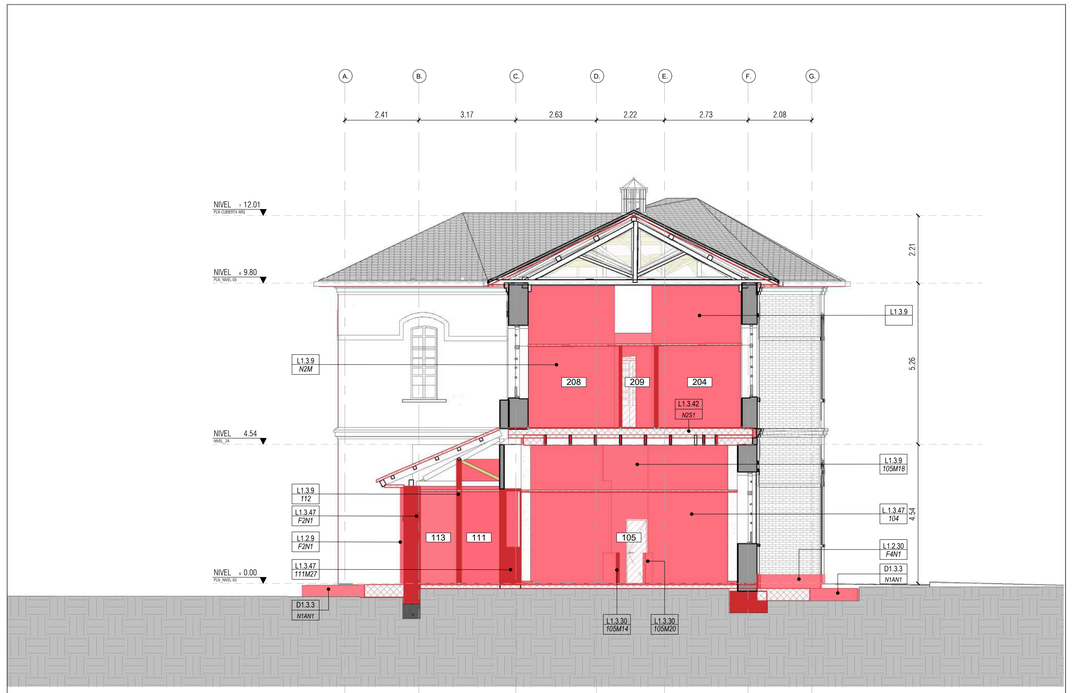

3 **PLN. CORTE TRANSVERSAL 2**
Esc: **1 : 100**

CARACTERIZACIÓN DE ACCIONES

L	Liberaciones
D	Desmontes

LIBERACIONES Y DESMONTES

D1.3.1	Desmonte, traslado a acopio para retiro de Piso existente Vibroprensada 30x30
D1.3.2	Desmonte, traslado a acopio para retiro de obra de Piso existente (Adoquin) espacio publico
D1.3.3	Desmonte, traslado a acopio para retiro de obra de anden perimetral en concreto fundido en sitio (Sendero perimetral)
D1.3.4	Desmonte, traslado a acopio para retiro de obra de cielo raso existente
D1.3.5	Desmonte, traslado a acopio para retiro de obra de carpinteria de ventanas
D1.3.6	Desmonte, traslado a acopio para retiro de obra de carpinteria de puertas en madera
D1.3.10	Demolición enchape sobre mamposería.
D1.3.11	Desmonte, clasificación y limpieza de tejas de barro, incluye retiro de mortero de pega, incluye transporte.
D1.3.12	Desmonte de teja en fibrocemento
D1.3.15	Desmonte de aire acondicionado en ventaneria
D1.3.18	Desmonte de red sanitaria aérea a la vista sellado punto sanitario
D1.3.19	Desmonte de ductos de aire acondicionado
D1.3.20	Desmonte de aparatos sanitarios
D1.3.21	Desmonte de accesorios e incrustaciones
D1.3.22	Desmonte de divisiones de baños
D1.3.26	Desmonte de todo tipo de pañetes.
D1.3.31	Desmonte de canales
D1.3.33	Desmonte alfajías
D1.3.32	Desmonte, traslado a acopio para retiro de Piso baldosa de aseo
D1.3.34	Desmonte Tablón de Alero
L1.3.7	Demolición de placa de contrapiso existente h=18cm
L1.3.9	Demolicion de mampostería Emáx. 20cm
L1.3.10	Demolicion de enchape en mamposteria
L1.3.14	Desmonte de mesones en concreto y/o similar
L1.3.27	Demolición de todo tipo de pañetes
L1.3.29	Desmonte muros en Concreto Emáx:20cm
L1.3.30	Desmontaje muros de Drywall
L1.3.42	Demolición de placa contrapiso Eaprox:20cm
L.1.3.46	Demolición mampostería E;20 a 40 cm y elementos adosados
L.1.3.47	Demolición mampostería E;40 a 65 cm y elementos adosados


NOMENCLATURA DE PLANOS

SIGLAS ELEMENTOS DE DETALLE:

M: Muro	BA: Barandas
P: Puerta	AN: Andén
V: Ventana	CA: Canales
S: Suelo	PI: Pilastras
AP: Aparato Sanitario	CE: Acabado Cerámica
E: Escaleras	DW: Division Baño
R: Reja	AC: Accesorio Baños
CR: Cielo Raso	MB: Mobiliario
TA: Tablón de Alero	GB: Guardaescobas
CU: Cubierta	ZO: Zócalo
MC: Media Caña	PD: Pie Derecho
A: Alfajía	CO: Corniza
PN: Pinaculo	O:Oculo
CL:Columna	MO:Molduras
LU: Lucarna	B: Basamento
N1: Nivel 1	N2: Nivel 2
L: Liberaciones	RS: Restauración y Conservación preventiva
D: Desmonte	RT: Restitución
C: Consolidación	AF: Adecuación Funcional

CONVENCIONES ACCIONES

- Demoliciones
- Desmontes
- Liberaciones

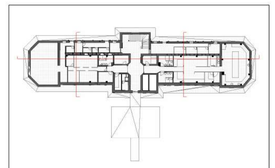

MINISTERIO DE CULTURA

MINISTERIO DE CULTURA
DIRECCIÓN DE PATRIMONIO Y MEMORIA

CONSORCIO CONURMA – RINCÓN – LÓPEZ
NIT. 901615033-1

CONSORCIO CONURMA RINCÓN LÓPEZ
NIT: **90161533**
Representante legal: **ING JORGE ALBERTO SALAMANCA**

CONSORCIO RESTAURO SJD Interventoría

CONSORCIO INTERESTAURO
NIT: **901.619.927-9**
Representante legal: **ARQ. MAX OJEDA GÓMEZ**

COMPLEJO HOSPITALARIO SAN JUAN DE DIOS

CARRERA 10 # 1-59 SUR

Contrato Número 3019 de 2022 - Grupo 1

Realizar los estudios técnicos y proyectos de restauración de los Edificios Inmunológico, San Roque y San Jorge los cuales hacen parte del Complejo Hospitalario San Juan de Dios de Bogotá

DESARROLLO

Director:
ARQ. RAFAEL RINCON CALIXTO
M.P. 8019 CND

Coordinación:
ARQ. NATALIE RODRIGUEZ
M.P. A24012012-1022359016

Especialista:
Diseñador
M.P. A24012012-1022359016

Elaboró:
ARQ. GABRIELA RODRIGUEZ

APROBACIONES

Director interventoría:
ARQ. MAX OJEDA GOMEZ
M.P. 2570-00739
M.P.

Coordinación interventoría:
ARQ. ANDRES BOTERO
M.P. A1012011-1020730624
Revisó Contratista:
M.P.

ESPACIO PARA SELLO MINISTERIO DE CULTURA

Supervisión Ministerio:**CARLOS AMEZQUITA**
Apoyo Supervisión Ministerio:**CLAUDIA JIMÉNEZ**

CONTIENE

SAN JORGE


CORTES LIBERACIONES

Fecha: **31/01/2024**
Escala: **Como se indica**


RIN_108

Versión: **V10** No. Plano: de:


Especialidad: **Restauración del Inmueble** Archivo: c:/USER/:SAN JUAN DE DIOS/GRUPO 1/ SAN JORGE

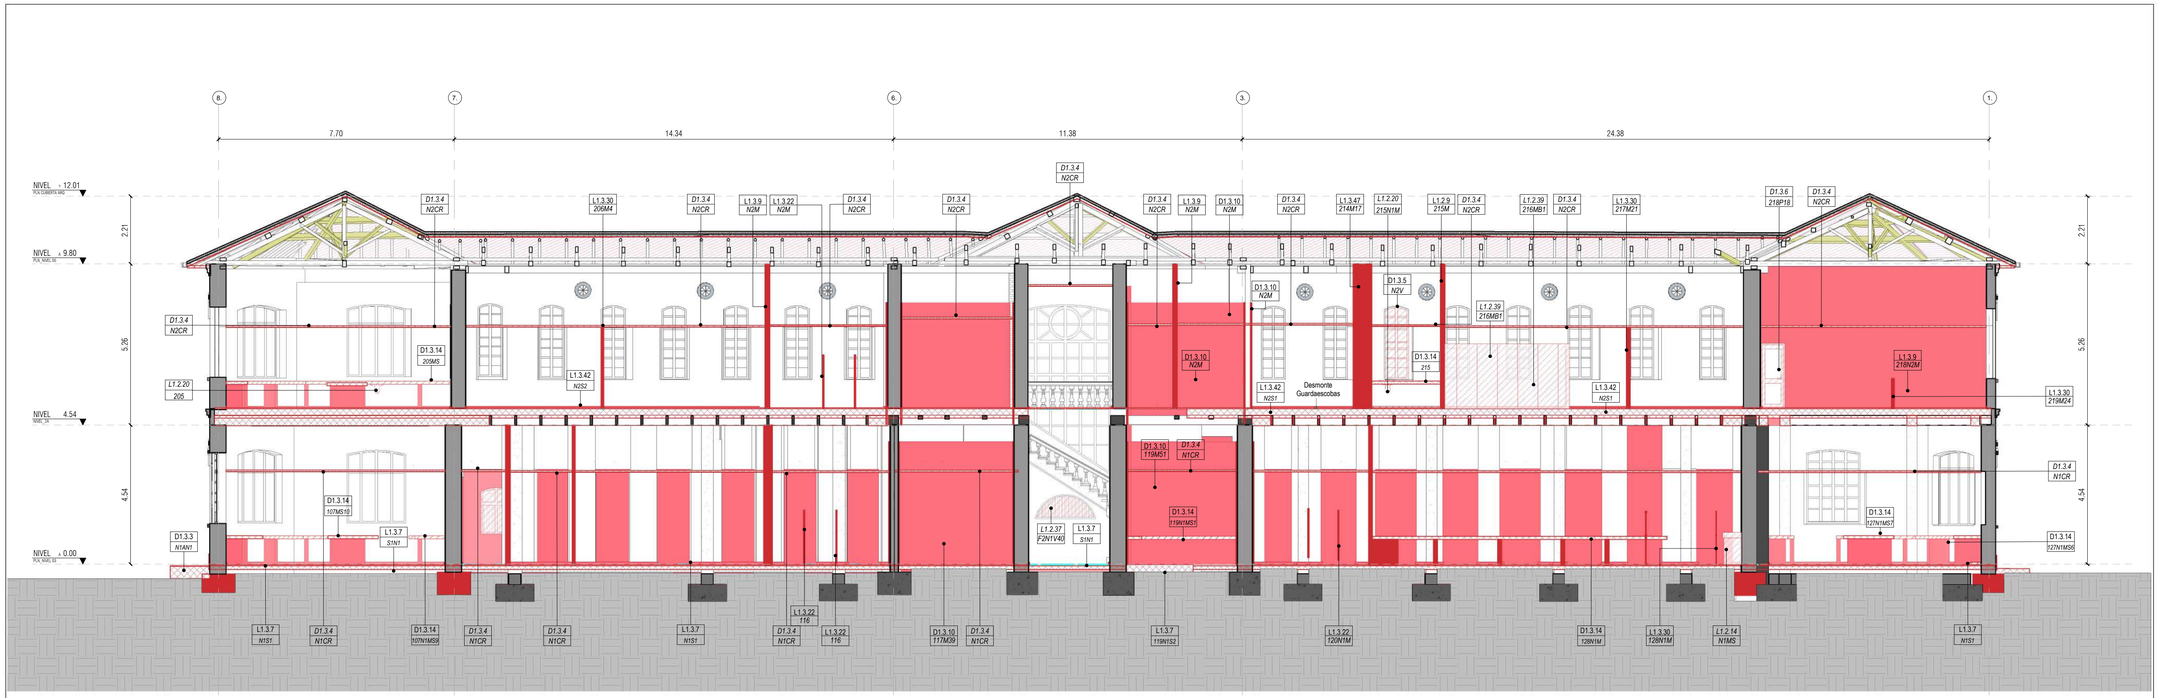

3 PLN CORTE LONGITUDINAL 2
Esc: 1 : 100

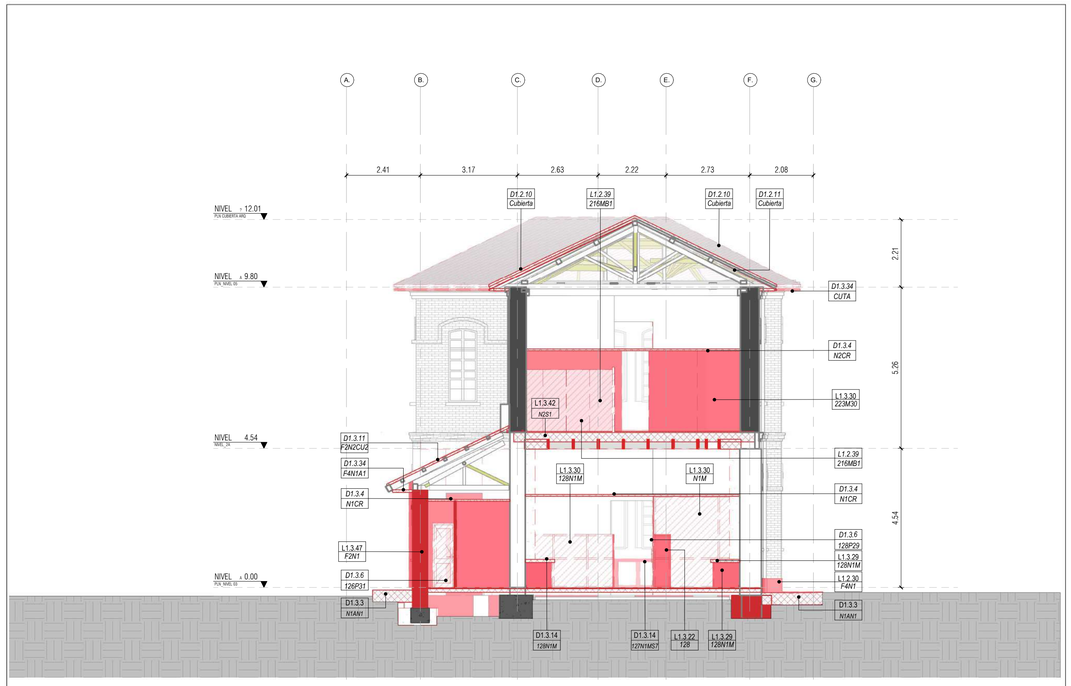

1 PLN. CORTE TRANSVERSAL 3
Esc: 1 : 100

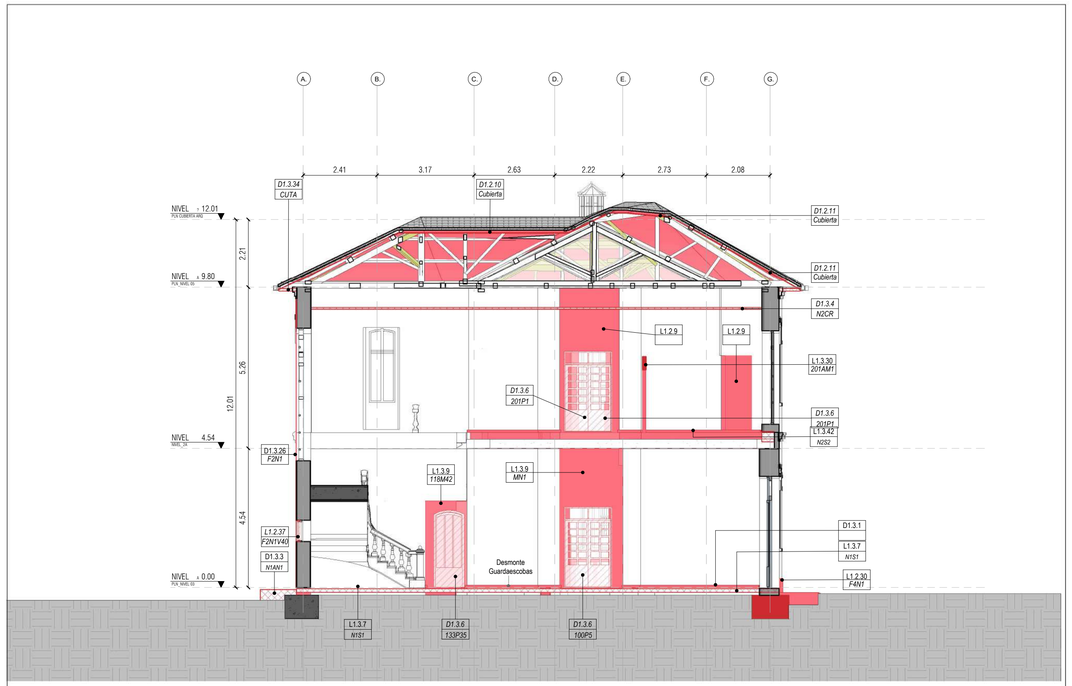

2 PLN. CORTE TRANSVERSAL 4
Esc: 1 : 100

CARACTERIZACIÓN DE ACCIONES

L	Liberaciones
D	Desmontes

LIBERACIONES Y DESMONTES


D1.3.1	Desmonte, traslado a acopio para retiro de Piso existente Vibroprensada 30x30
D1.3.2	Desmonte, traslado a acopio para retiro de obra de Piso existente (Adoquin) espacio publico
D1.3.3	Desmonte, traslado a acopio para retiro de obra de anden perimetral en concreto fundido en sitio (Sendero perimetral)
D1.3.4	Desmonte, traslado a acopio para retiro de obra de cielo raso existente
D1.3.5	Desmonte, traslado a acopio para retiro de obra de carpinteria de ventanas
D1.3.6	Desmonte, traslado a acopio para retiro de obra de carpinteria de puertas en madera
D1.3.10	Demolición enchape sobre mamposería.
D1.3.11	Desmonte, clasificación y limpieza de tejas de barro, incluye retiro de mortero de pega, incluye transporte.
D1.3.12	Desmonte de teja en fibrocemento
D1.3.15	Desmonte de aire acondicionado en ventaneria
D1.3.18	Desmonte de red sanitaria aérea a la vista sellado punto sanitario
D1.3.19	Desmonte de ductos de aire acondicionado
D1.3.20	Desmonte de aparatos sanitarios
D1.3.21	Desmonte de accesorios e incrustaciones
D1.3.22	Desmonte de divisiones de baños
D1.3.26	Desmonte de todo tipo de pañetes.
D1.3.31	Desmonte de canales
D1.3.33	Desmonte alfajías
D1.3.32	Desmonte, traslado a acopio para retiro de Piso baldosa de aseo
D1.3.34	Desmonte Tablón de Alero
L1.3.7	Demolición de placa de contrapiso existente h=18cm
L1.3.9	Demolicion de mamposteria Emáx. 20cm
L1.3.10	Demolicion de enchape en mamposteria
L1.3.14	Desmonte de mesones en concreto y/o similar
L1.3.27	Demolición de todo tipo de pañetes
L1.3.29	Desmonte muros en Concreto Emáx:20cm
L1.3.30	Desmontaje muros de Drywall
L1.3.42	Demolición de placa contrapiso Eaprox:20cm
L.1.3.46	Demolición mampostería E;20 a 40 cm y elementos adosados
L.1.3.47	Demolición mampostería E;40 a 65 cm y elementos adosados

NOMENCLATURA DE PLANOS

SIGLAS ELEMENTOS DE DETALLE:	
M: Muro	BA: Barandas
P: Puerta	AN: Andén
V: Ventana	CA: Canales
S: Suelo	PI: Pilastras
AP: Aparato Sanitario	CE: Acabado Cerámica
E: Escaleras	DW: Division Baño
R: Reja	AC: Accesorio Baños
CR: Cielo Raso	MB: Mobiliario
TA: Tablón de Alero	GB: Guardaescobas
CU: Cubierta	ZO: Zócalo
MC: Media Caña	PD: Pie Derecho
A: Alfajía	CO: Corniza
PN: Pinaculo	O:Oculo
CL:Columna	MO:Molduras
LU: Lucarna	B: Basamento
N1: Nivel 1	N2: Nivel 2
L: Liberaciones	RS: Restauración y Conservación preventiva
D: Desmonte	RT: Restitución
C: Consolidación	AF: Adecuación Funcional

CONVENCIONES ACCIONES

- Demoliciones
- Desmontes
- Liberaciones

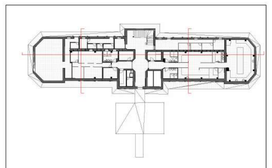

MINISTERIO DE CULTURA

MINISTERIO DE CULTURA
DIRECCIÓN DE PATRIMONIO Y MEMORIA

CONSORCIO CONURMA – RINCÓN – LÓPEZ NIT. 901615033-1

CONSORCIO CONURMA RINCÓN LÓPEZ
NIT: **90161533**
Representante legal: **ING JORGE ALBERTO SALAMANCA**

CONSORCIO RESTAURO SJD Interventoría

CONSORCIO INTERESTAURO
NIT: **901.619.927-9**
Representante legal: **ARQ. MAX OJEDA GÓMEZ**

COMPLEJO HOSPITALARIO SAN JUAN DE DIOS
CARRERA 10 # 1-59 SUR
Contrato Número 3019 de 2022 - Grupo 1
Realizar los estudios técnicos y proyectos de restauración de los Edificios Inmunológico, San Roque y San Jorge los cuales hacen parte del Complejo Hospitalario San Juan de Dios de Bogotá

DESARROLLO

Director:
ARQ. RAFAEL RINCON CALIXTO
M.P. 8019 CND

Coordinación:
ARQ. NATALIE RODRIGUEZ
M.P. A24012012-1022359016

Especialista:
Diseñador
M.P. A24012012-1022359016

Elaboró:
ARQ. GABRIELA RODRIGUEZ

APROBACIONES

Director interventoría:
ARQ. MAX OJEDA GOMEZ
M.P. 2570-00739

Coordinación interventoría:
ARQ. ANDRES BOTERO
M.P. A1012011-1020730624

Especialista interventoría:
M.P.

Revisó interno:
M.P.

ESPACIO PARA SELLO MINISTERIO DE CULTURA

Supervisión Ministerio:**CARLOS AMEZQUITA**
Apoyo Supervisión Ministerio:**CLAUDIA JIMÉNEZ**


CONTIENE

SAN JORGE
CORTES LIBERACIONES


Fecha: **31/01/2024**
Escala: **Como se indica**

RIN_109
Versión: **V10** No. Plano: de:


Especialidad: **Restauración del Inmueble** Archivo: c:/USER/:SAN JUAN DE DIOS/GRUPO 1/ SAN JORGE

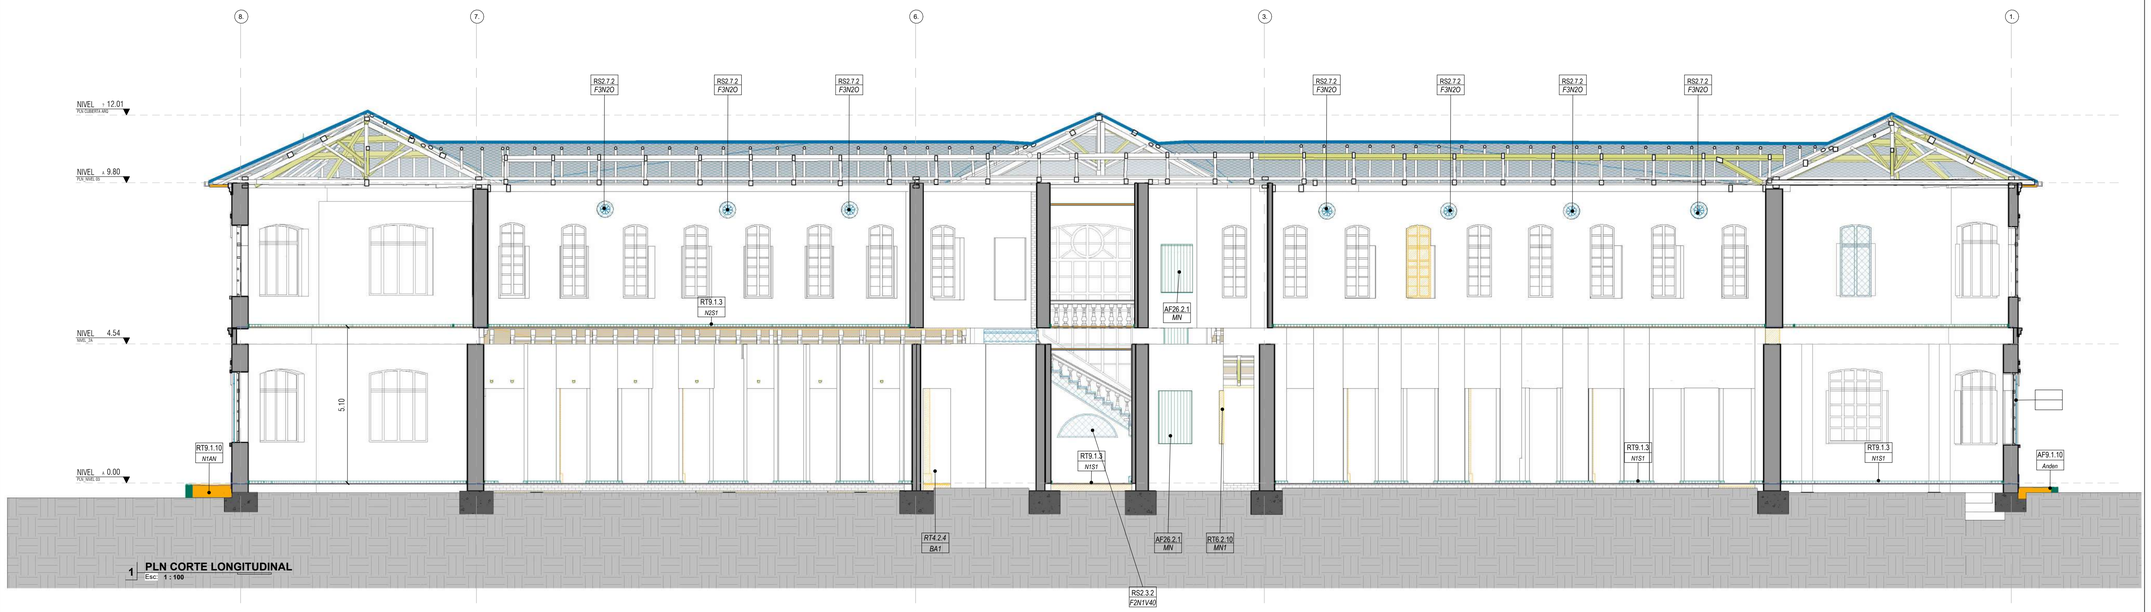

1 **PLN CORTE LONGITUDINAL**
Esc: 1 : 100

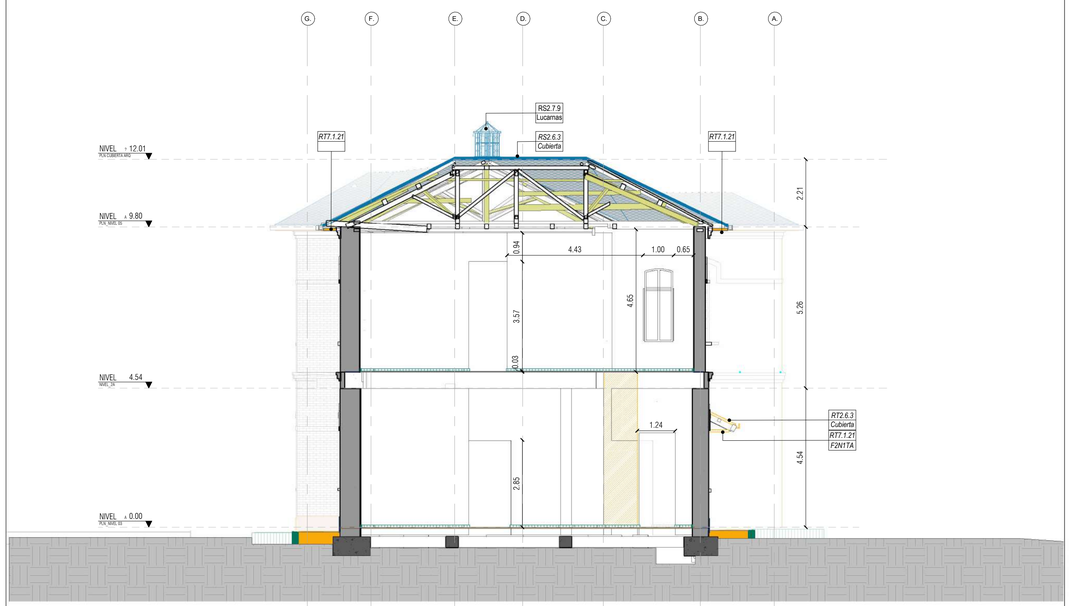


2 **PLN. CORTE TRANSVERSAL 4**
Esc: 1 : 100

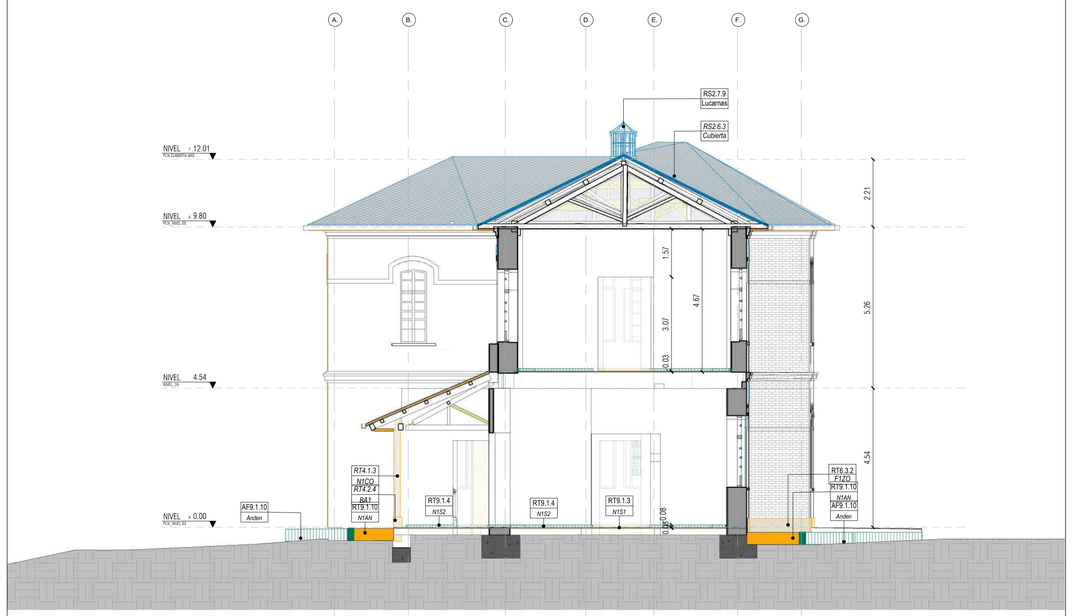

3 **PLN. CORTE TRANSVERSAL 2**
Esc: 1 : 100

CONVENCIONES ACCIONES	
	RESTITUCIÓN
	RESTAURACIÓN
	ADECUACIÓN FUNCIONAL Y REFORZAMIENTO ESTRUCTURAL

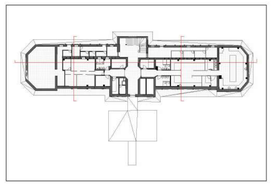

MINISTERIO DE CULTURA

MINISTERIO DE CULTURA
DIRECCIÓN DE PATRIMONIO Y MEMORIA

CONSORCIO CONURMA – RINCÓN - LÓPEZ
NIT. 901615033-1

CONSORCIO CONURMA RINCÓN LÓPEZ
NIT: **90161533**
Representante legal: **ING JORGE ALBERTO SALAMANCA**

CONSORCIO RESTAURO SJD Interventoría

CONSORCIO INTERESTAURO
NIT: **901.619.927-9**
Representante legal: **ARQ. MAX OJEDA GÓMEZ**

COMPLEJO HOSPITALARIO SAN JUAN DE DIOS

CARRERA 10 # 1-59 SUR

Contrato Número 3019 de 2022 - Grupo 1

Realizar los estudios técnicos y proyectos de restauración de los Edificios Inmunológico, San Roque y San Jorge los cuales hacen parte del Complejo Hospitalario San Juan de Dios de Bogotá

DESARROLLO

Director:
ARQ. RAFAEL RINCON CALIXTO
M.P. 8019 CND

Coordinación:
ARQ. NATALIE RODRIGUEZ
M.P. A24012012-1022359016

Especialista:
Diseñador
M.P. A24012012-1022359016

Elaboró:
ARQ. GABRIELA RODRIGUEZ

APROBACIONES

Director interventoría:
ARQ. MAX OJEDA GOMEZ
M.P. 2570-00739

Coordinación interventoría:
ARQ. ANDRES BOTERO
M.P. A1012011-1020730624

M.P.

M.P.

ESPACIO PARA SELLO MINISTERIO DE CULTURA

Supervisión Ministerio: **CARLOS AMEZQUITA**
Apoyo Supervisión Ministerio: **CLAUDIA JIMÉNEZ**

CONTIENE

SAN JORGE


CORTES ACCIONES RT, RS Y AF

Fecha: **31/01/2024**
Escala: **Como se indica**


RIN_205

Versión: **V10** No. Plano: de:


Especialidad: **Restauración del Inmueble** Archivo: c:/USER/:SAN JUAN DE DIOS/GRUPO 1/ SAN JORGE

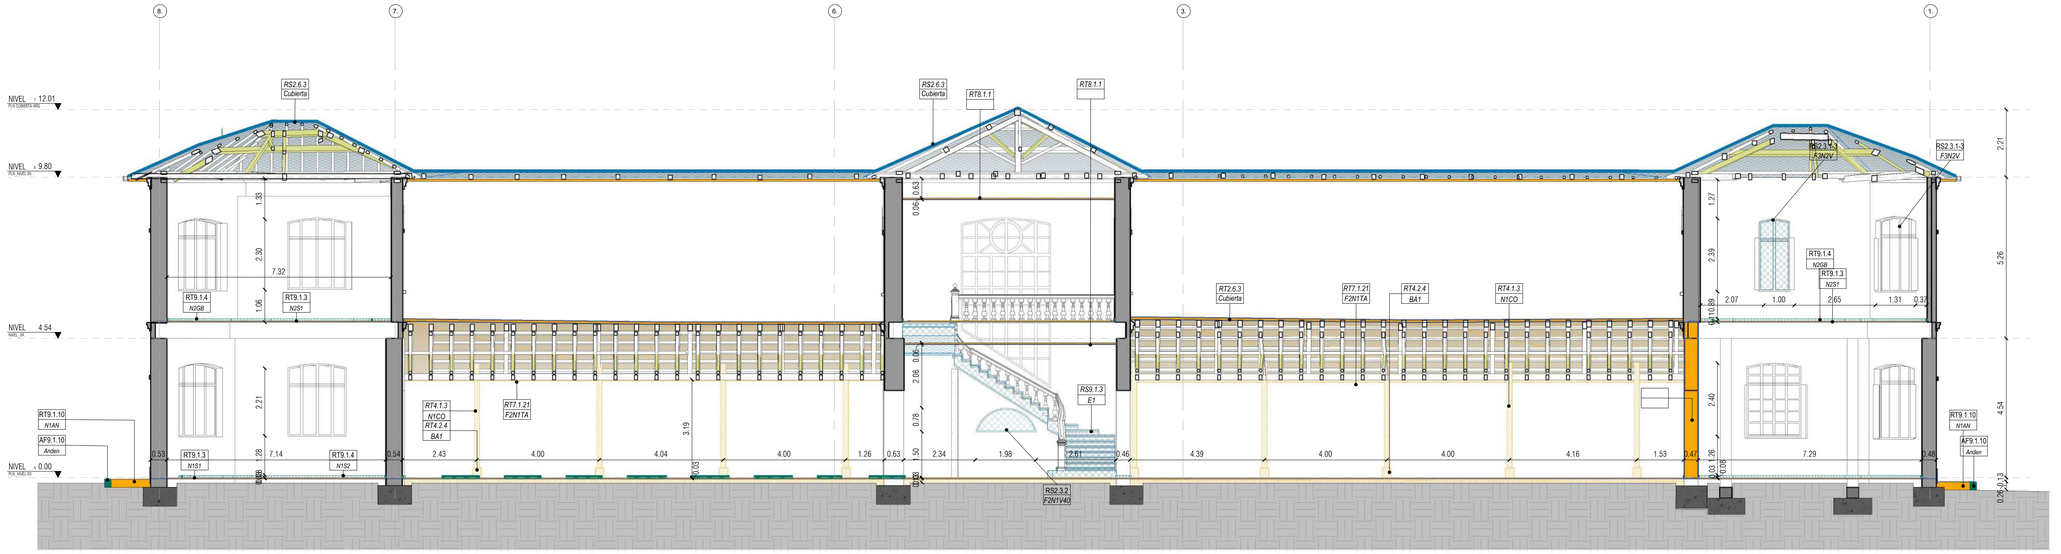

1 PLN CORTE LONGITUDINAL 2
Esc: 1 : 100

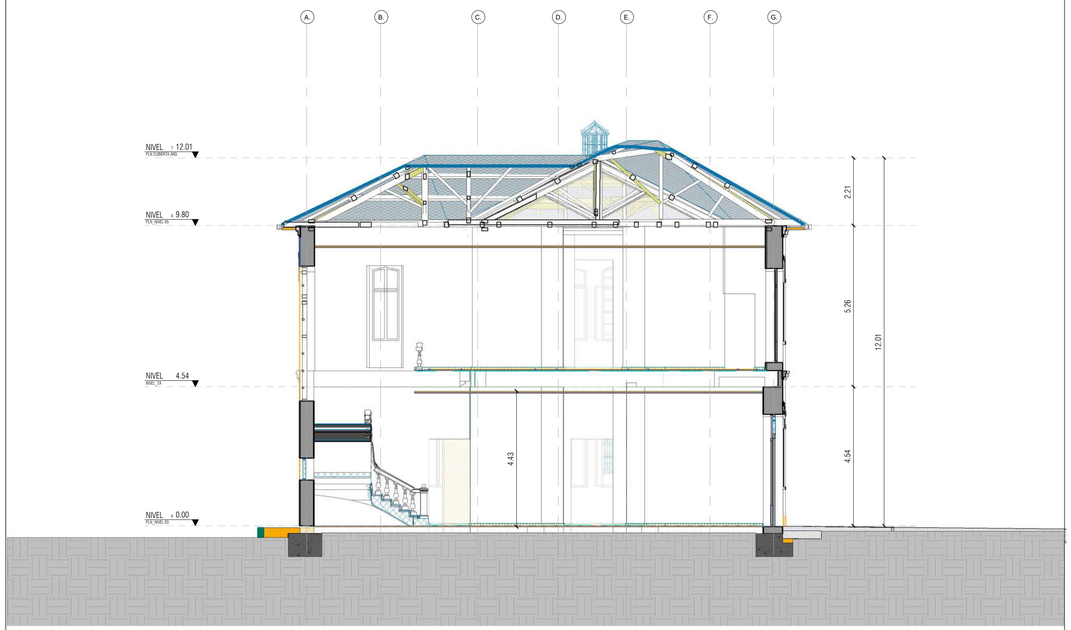

2 PLN. CORTE TRANSVERSAL 3
Esc: 1 : 100

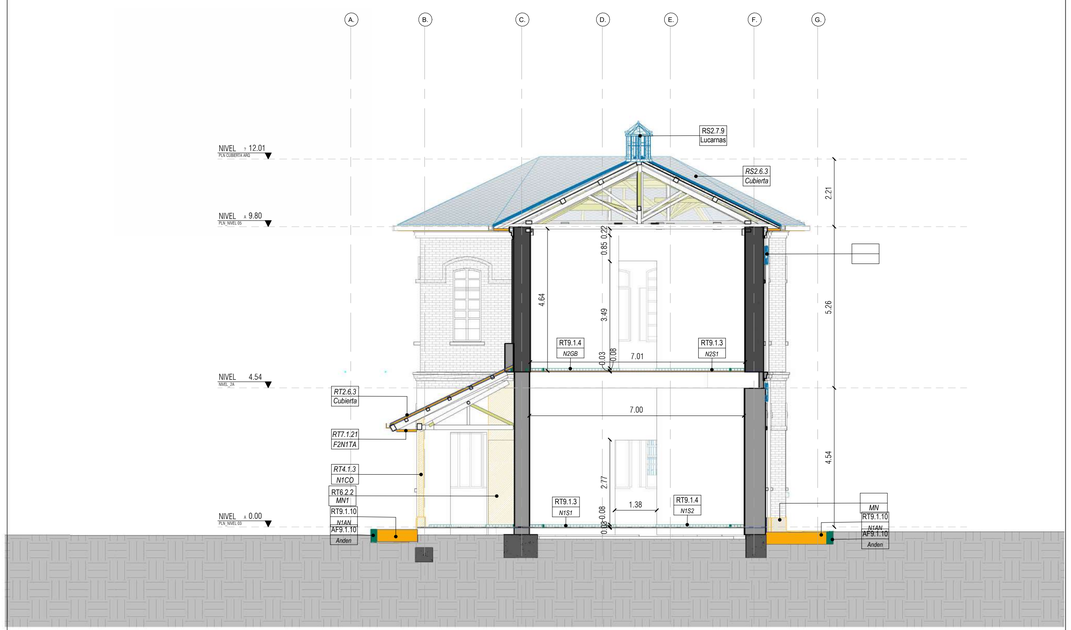


3 PLN. CORTE TRANSVERSAL 1
Esc: 1 : 100

CARACTERIZACIÓN DE ACCIONES

- RS — Restauración y Conservación preventiva
- C — Consolidación
- RT — Reintegración

CONVENCIONES ACCIONES

- RESTITUCIÓN
- RESTAURACIÓN
- ADECUACIÓN FUNCIONAL Y REFORZAMIENTO ESTRUCTURAL

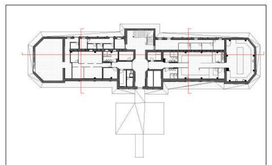

MINISTERIO DE CULTURA

MINISTERIO DE CULTURA
DIRECCIÓN DE PATRIMONIO Y MEMORIA

CONSORCIO CONURMA – RINCÓN – LÓPEZ
NIT. 901615033-1

CONSORCIO CONURMA RINCÓN LÓPEZ
NIT: **90161533**
Representante legal: **ING JORGE ALBERTO SALAMANCA**

CONSORCIO RESTAURO SJD Interventoría

CONSORCIO INTERESTAURO
NIT: **901.619.927-9**
Representante legal: **ARQ. MAX OJEDA GÓMEZ**

COMPLEJO HOSPITALARIO SAN JUAN DE DIOS

CARRERA 10 # 1-59 SUR

Contrato Número 3019 de 2022 - Grupo 1

Realizar los estudios técnicos y proyectos de restauración de los Edificios Inmunológico, San Roque y San Jorge los cuales hacen parte del Complejo Hospitalario San Juan de Dios de Bogotá

DESARROLLO		APROBACIONES	
Director: **ARQ. RAFAEL RINCON CALIXTO** M.P. 8019 CND	Coordinación: **ARQ. NATALIE RODRIGUEZ** M.P. A24012012-1022359016	Director interventoría: **ARQ. MAX OJEDA GOMEZ** M.P. 25700-00739	Coordinación interventoría: **ARQ. ANDRES BOTERO** M.P. A1012011-1020730624
Especialista: **Diseñador** M.P. A24012012-1022359016	Elaboró: **ARQ. GABRIELA RODRIGUEZ**	Especialista interventoría: M.P.	Revisó interventoría: M.P.

ESPACIO PARA SELLO MINISTERIO DE CULTURA

Supervisión Ministerio: **CARLOS AMEZQUITA**
Apoyo Supervisión Ministerio: **CLAUDIA JIMÉNEZ**

CONTIENE

SAN JORGE

CORTES ACCIONES RT, RS Y AF

Fecha: **31/01/2024**
Escala: **Como se indica**

RIN_206

Versión: **V10** No. Plano: de:

Especialidad: **Restauración del Inmueble** Archivo: c:/USER/:SAN JUAN DE DIOS/GRUPO 1/ SAN JORGE