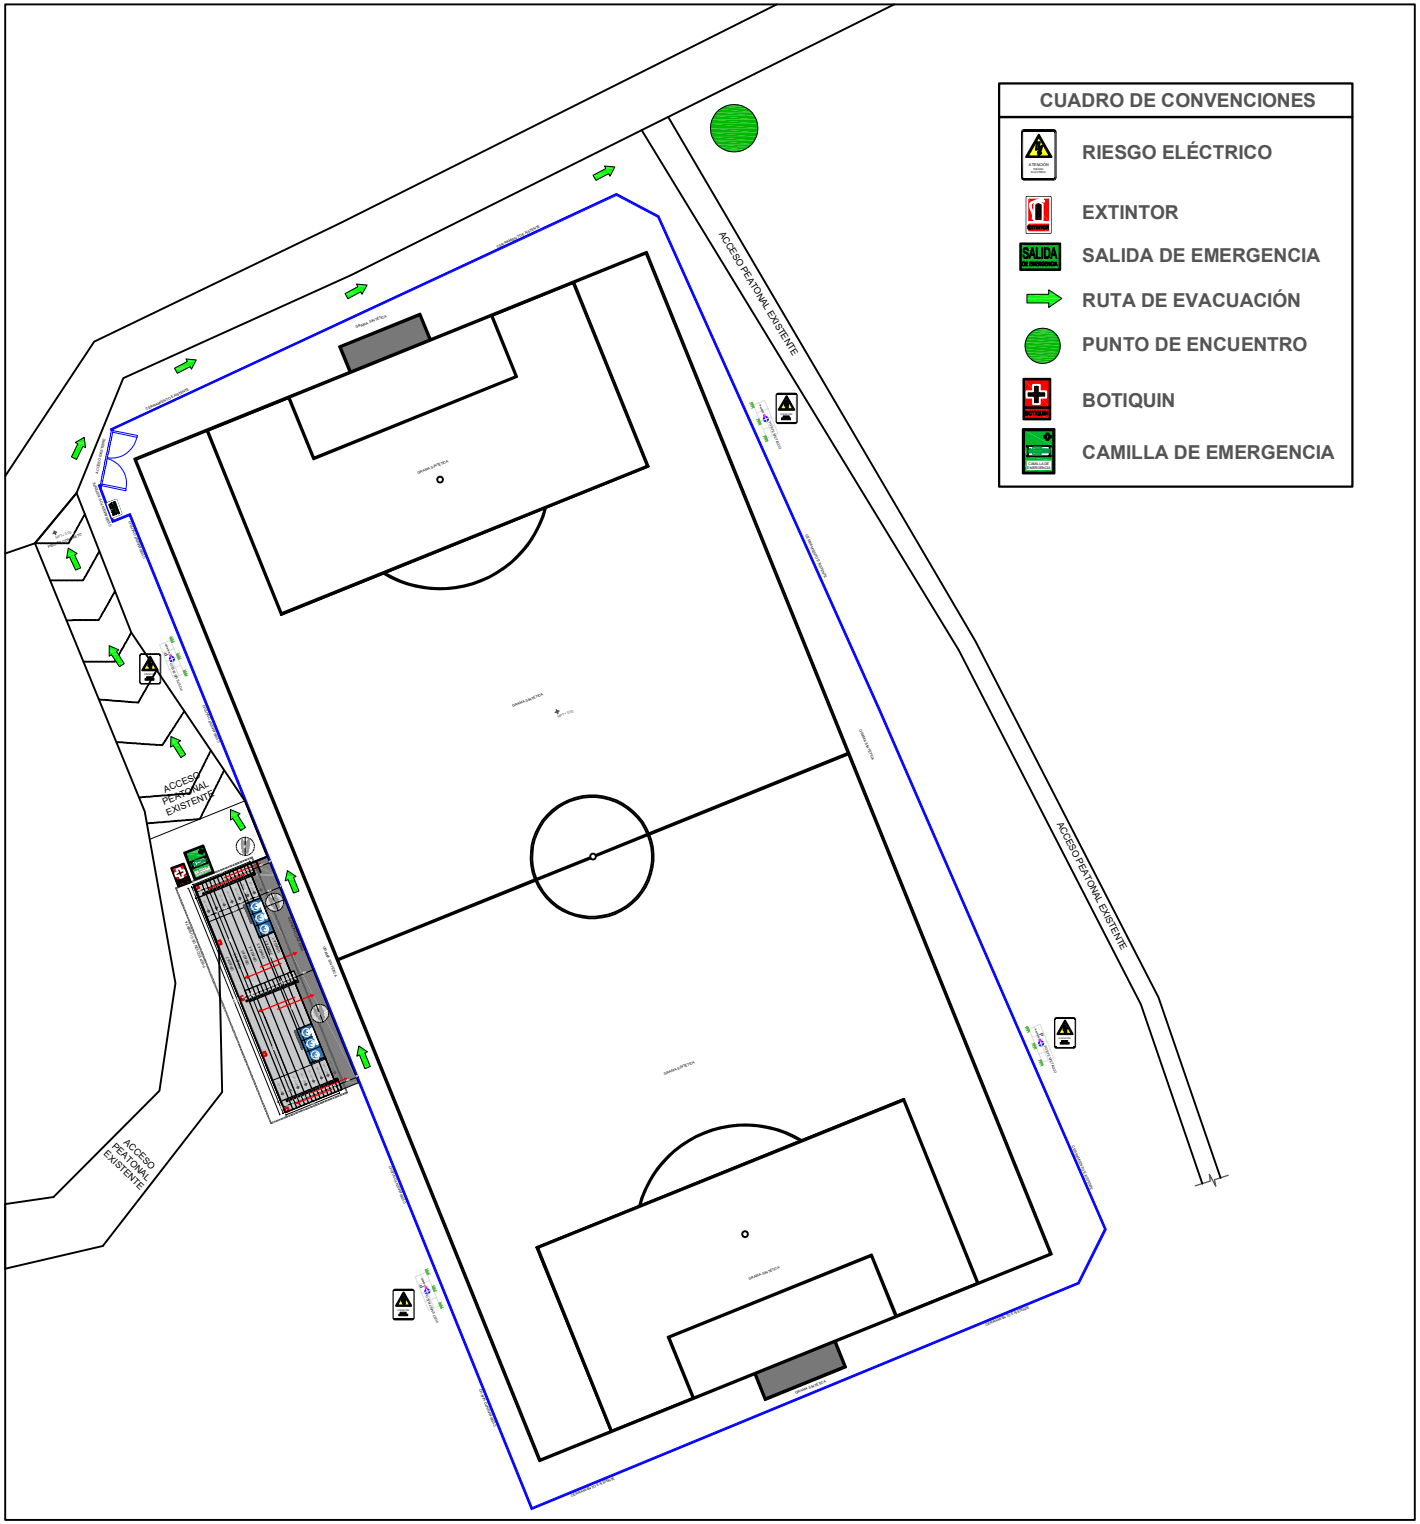


PROPIETARIOS:

ALCALDÍA DE
PAMPLONITA
NORTE DE SANTANDER

"Más cerca de la gente"

PROYECTO:

CONSTRUCCIÓN CANCHA DE FÚTBOL LA SABANA EN EL MUNICIPIO DE PAMPLONITA, NORTE DE SANTANDER

CONTIENE:

PLANTA SEÑALIZACIÓN Y RUTA DE EVACUACIÓN

DISEÑÓ:

LUISA DANIELA ROJAS SILVA
ARQUITECTA
A21292018 - 1094427140

ESCALA: 1___200

FECHA: AGOSTO 2024

OBSERVACIONES:

PLANO: 1/1

N