

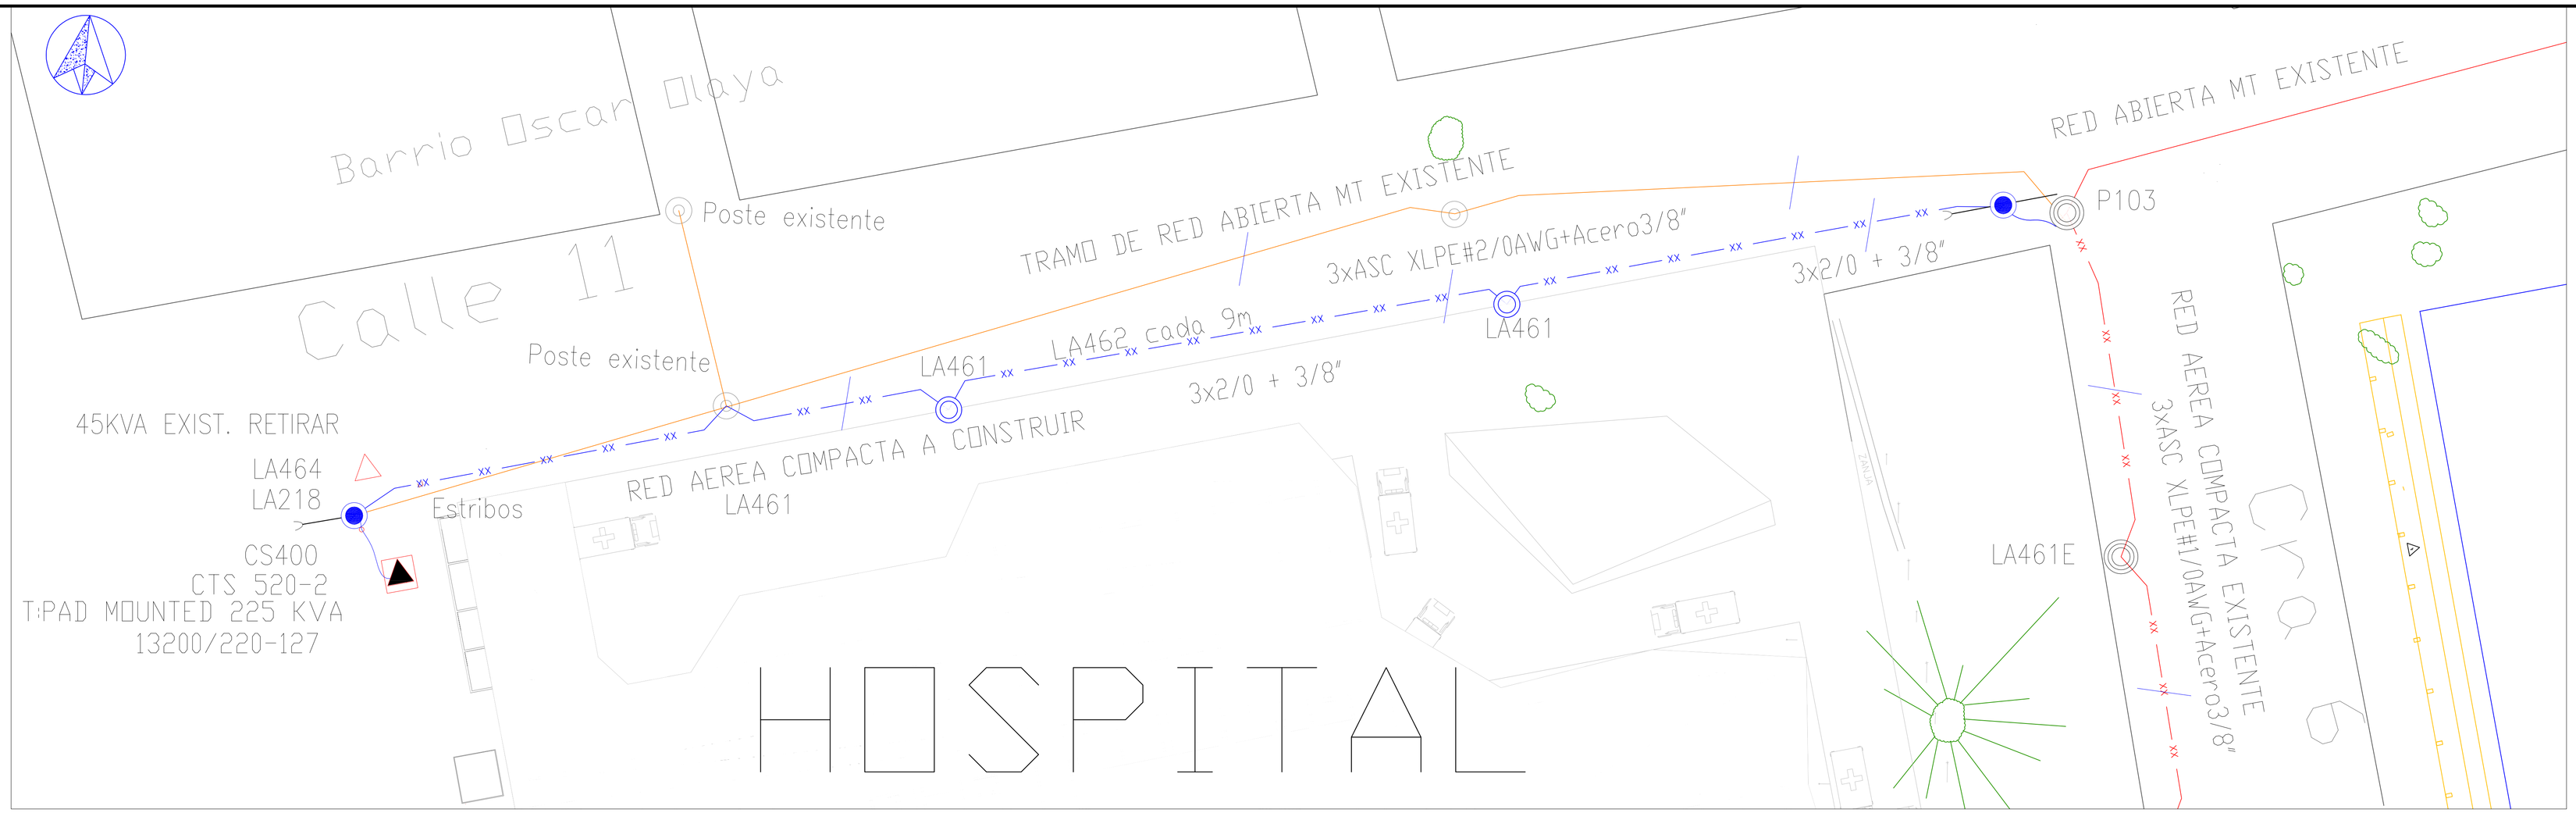


VISTA EN PLATA ACOMETIDA 13.2KV


E	POSTE DE RED EXISTENTE
	POSTE DE 14X1050Kg, NUEVO
	POSTE DE 12X510Kg, NUEVO
	POSTE DE 12X1050Kg, NUEVO
	RED DE M.T. 34.5/13.2KV TRIFASICA EXISTENTE
	RED DE M.T. 13.2KV TRIFASICA ABIERTA EXISTENTE
xx	RED DE M.T. TRIFASICA COMPACTA PROYECTADA
	TEMPLETE DE M.T.
	TRANSFORMADOR PADMOUNTED 3ø, 150KVA, 13.200/220-127V
	TRANSFORMADOR EXISTENTE EN POSTE 3ø
	GABINETE DE MANIOBRA 15KV PADMOUNTED 3ø
	TERMINALES PREMOLDEADOS CABLE XLPE 15KV
	ELECTRODO SISTEMA DE PUESTA A TIERRA EN ACERO

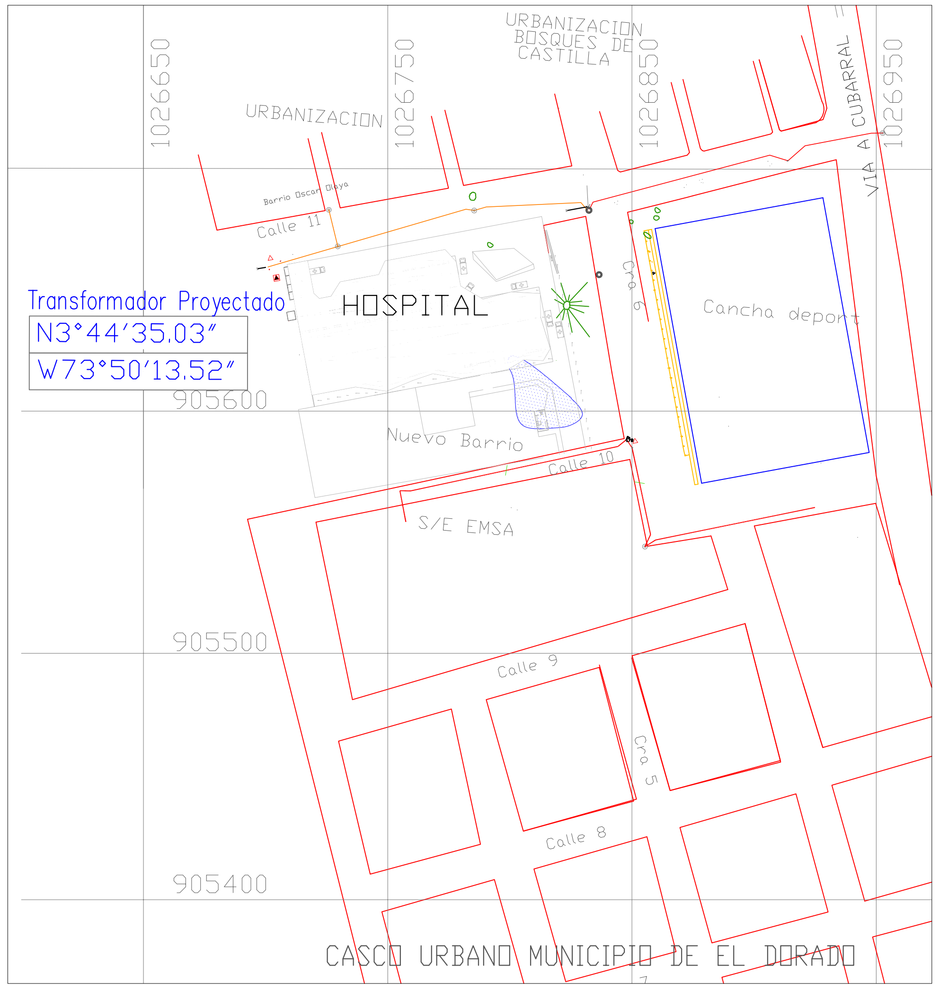

LOCALIZACION

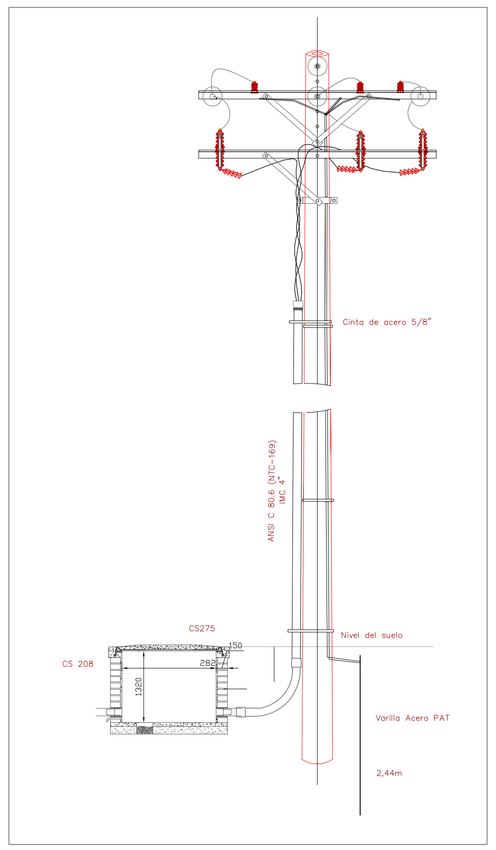

MT LA218

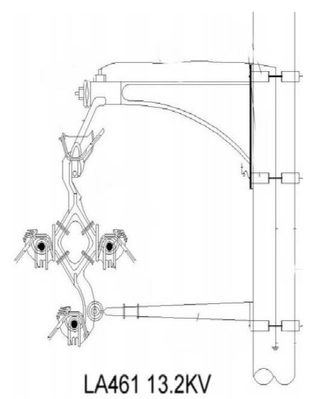

LA461 13.2KV

C:\Users\Usuario\AppData\Local\Temp\A$C2A5F7AF.bak

RESUMEN DEL PROYECTO:

NUMERO DE USUARIOS:	1
LONGITUD REDES MEDIA TENSION:	132 m
NUMERO DE TRANSFORMADORES:	1
CAPACIDAD INSTALADA:	225 KVA
LONGITUD RED BAJA TENSION:	10 m
CARGA TOTAL DEMANDADA:	202 KW

GOBERNACIÓN DEL META
NIT. 892.000.148-8

GOBERNACION DEL META
SECRETARIA DE SALUD DEL META

DISEÑO DE :

PROYECTO: *HOSPITAL DE EL DORADO META*

CONTIENE: *LOCALIZACION DEL PROYECTO*
VISTA EN PLATA ACOMETIDA 13.2KV
DETALLES ESTRUCTURAS MT

SECRETARIA DE SALUD DEL META

SECRETARIA DE SALUD DEL META

ARQ. LUIS ALFONSO ROMERO GOMEZ
Profesional Universitario
MP. 25700-03105 Cund

JEHISON TORO LOAIZA
ING. ELECTRICISTA
M.P CL205-63010

N°	OBSERVACIONES	FECHA

ESCALA: Indicada
FECHA: AÑO 2024
ARCHIVO: ELE-HOSPITAL DORADO
Papel: Pliego
PLANO: 1 DE 14

NOTA: Este documento y toda su información, conceptos, diseños y notas contenidas en él son propiedad intelectual del autor y cualquier cambio requiere de autorización escrita.