

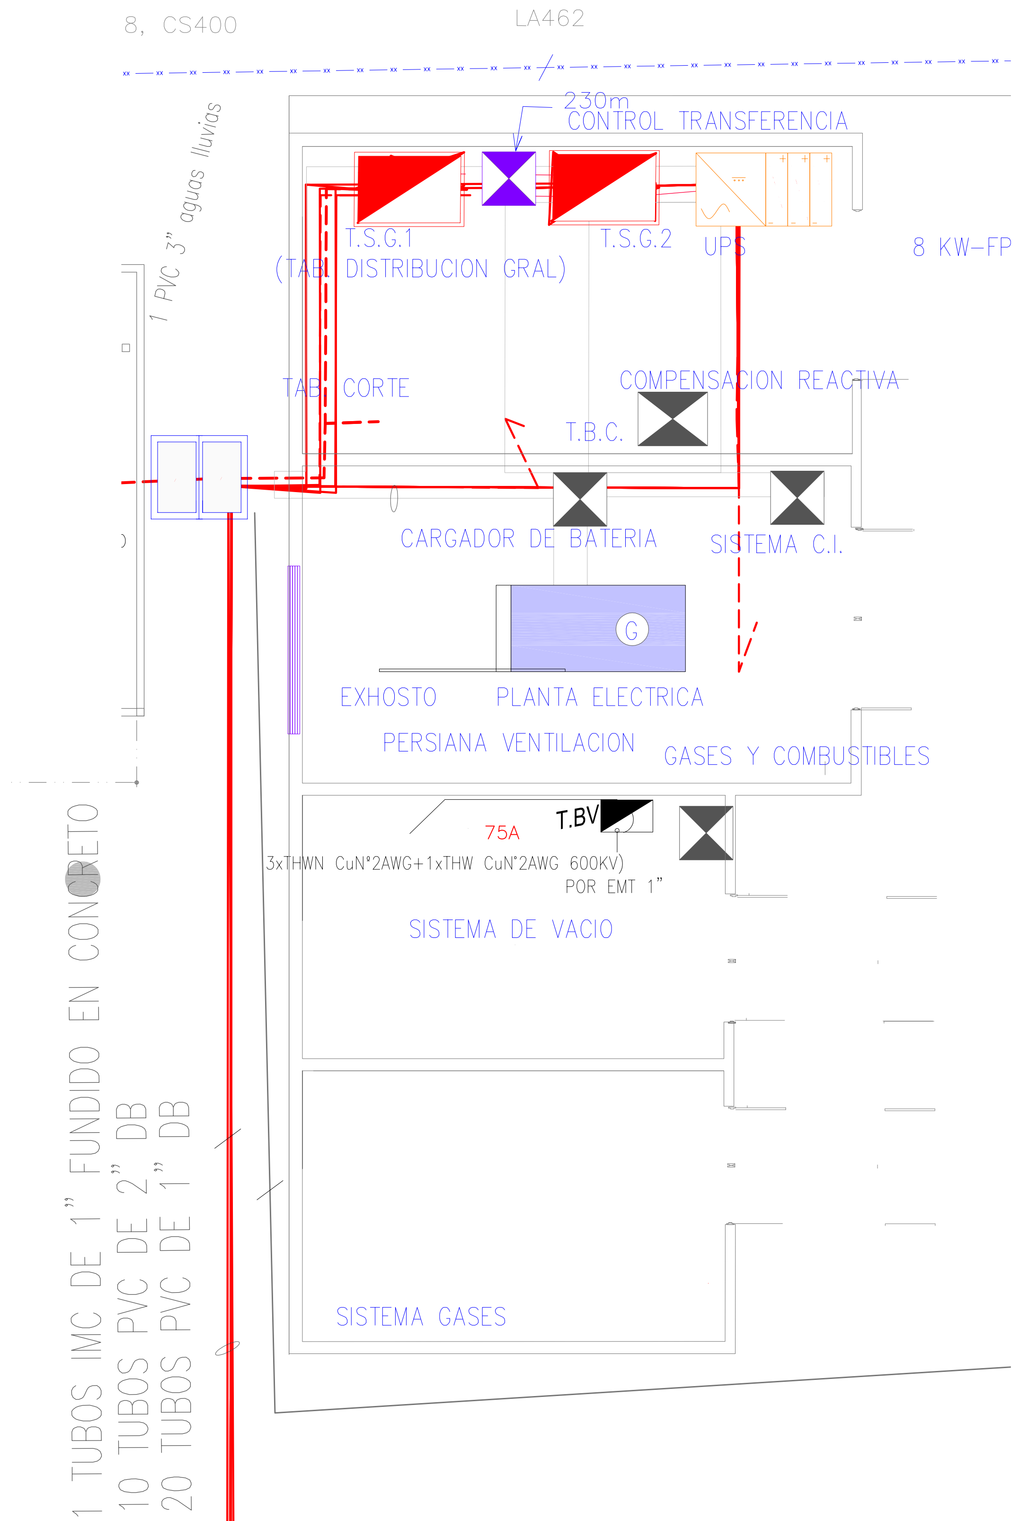


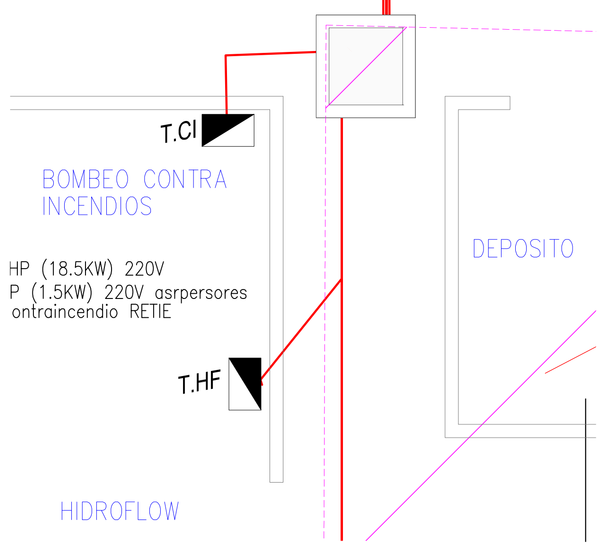


VISTA EN PLANTA ACOMETIDAS Y TABLEROS

1- La malla de cerramiento y la puerta deben incluir avisos de peligro. Ver norma CTS502-4.
2- Las dimensiones del cerramiento dependen del tamaño de los equipos.
3- Deben instalarse DPS cerca a bornes del transformador
4- De acuerdo con el artículo 29.4 del RETIE (Fig. 22 y tabla 45) se deben cumplir las distancias mínimas entre el cerramiento y las partes energizadas de BT y MT. Por lo cual se realizará la ampliacion del mismo segun se indica.
5- Los ductos llegan a la caja en campana terminal

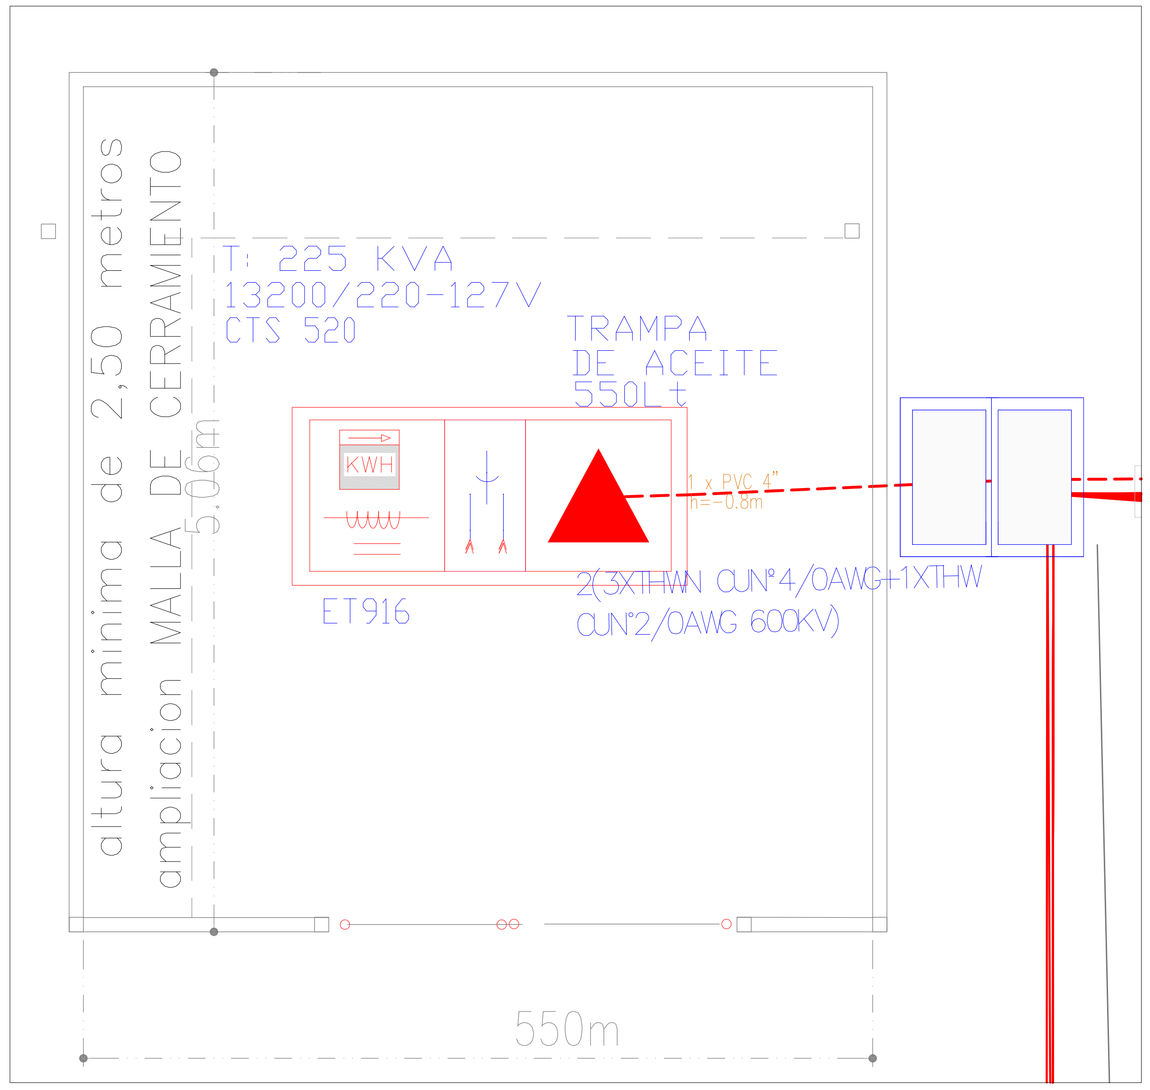


SUBESTACION


	POSTE DE 12X1050Kg, NUEVO
	RED DE M.T. 13.2KV TRIFASICA SUBTERRANEA PROYECTADA
	RED DE M.T. TRIFASICA COMPACTA PROYECTADA
	TEMPLETE DE M.T.
	TRANSFORMADOR PADMOUNTED 3ø, 150KVA, 13.200/220-127V
	GABINETE DE MANIOBRA 15KV PADMOUNTED 3ø
	TERMINALES PREMOLDEADOS CABLE XLPE 15KV
	ELECTRODO SISTEMA DE PUESTA A TIERRA EN ACERO
	CAJA DE HALADO E INSPECCION CS275 CON TAPA EN CONCRETO
	CAJA DE HALADO E INSPECCION CS276 CON TAPA EN CONCRETO
	TABLERO DE PROTECCIONES AUTOSOPORTADO
	TABLERO ADOSADO A PARED PARA CARGA, O CONTROL
G	GRUPO MOTOR GENERADOR 220-127V

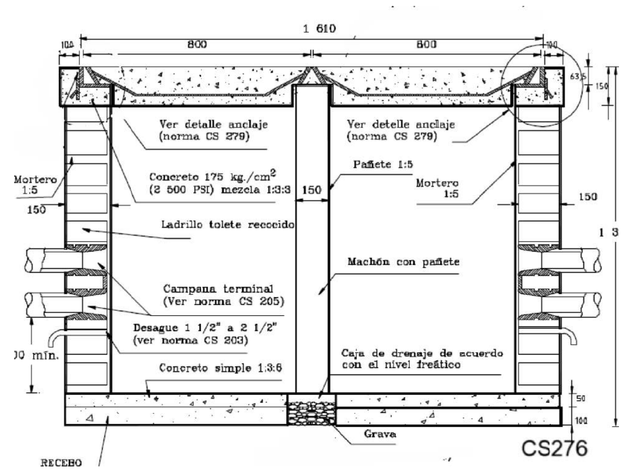


DETALLE CS276

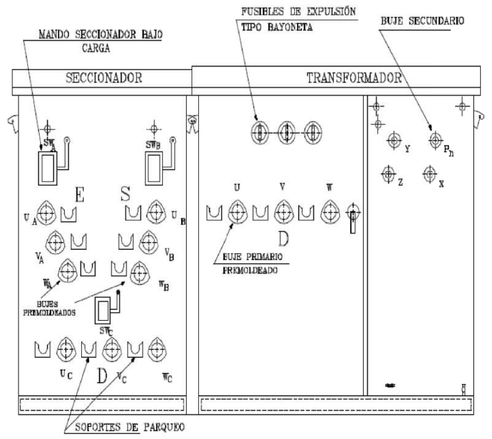


DETALLE CTS520

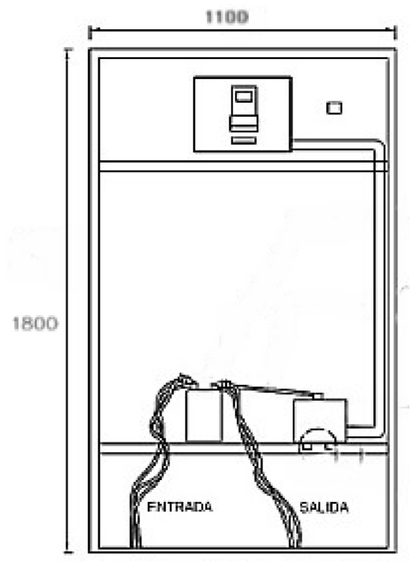

DETALLE ET916

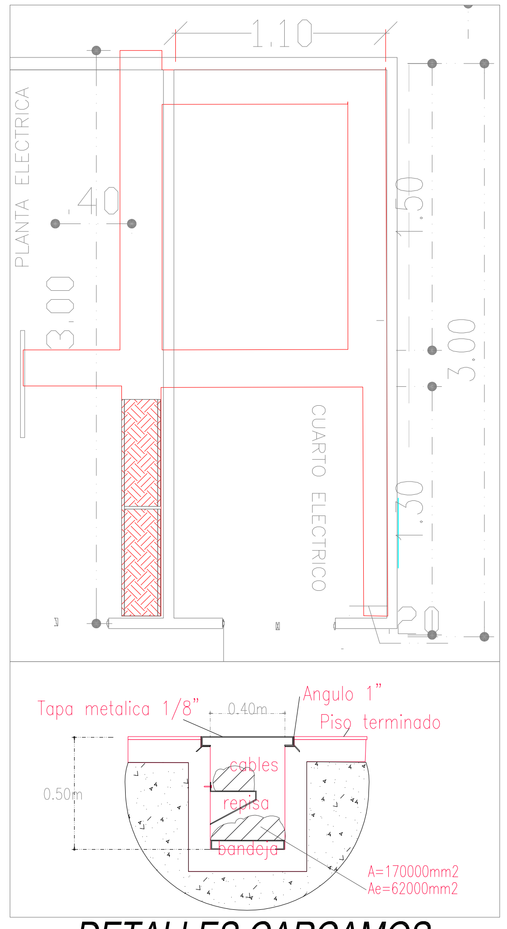

DETALLES CARCAMOS

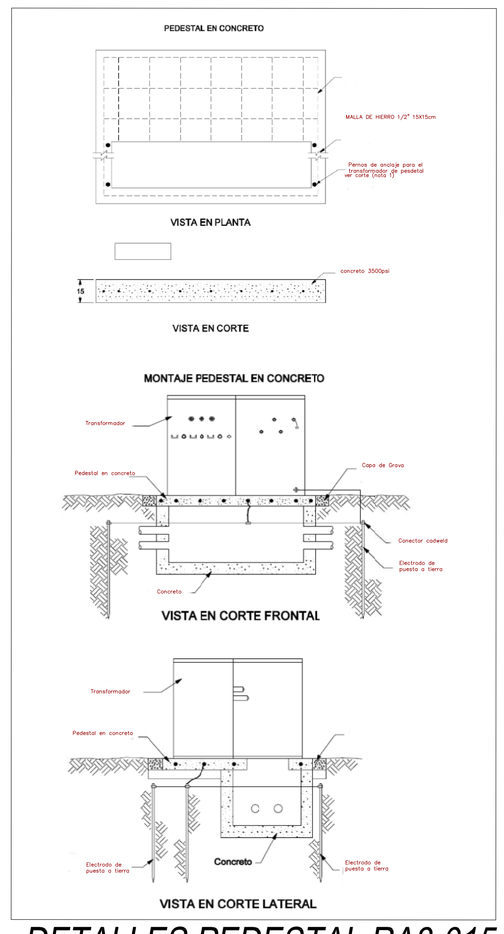

DETALLES PEDESTAL RA8-015

NOTA: Este documento y toda su información, conceptos, diseños y notas contenidas en él son propiedad intelectual del autor y cualquier cambio requiere de autorización escrita.