
DIAGRAMA UNIFILAR

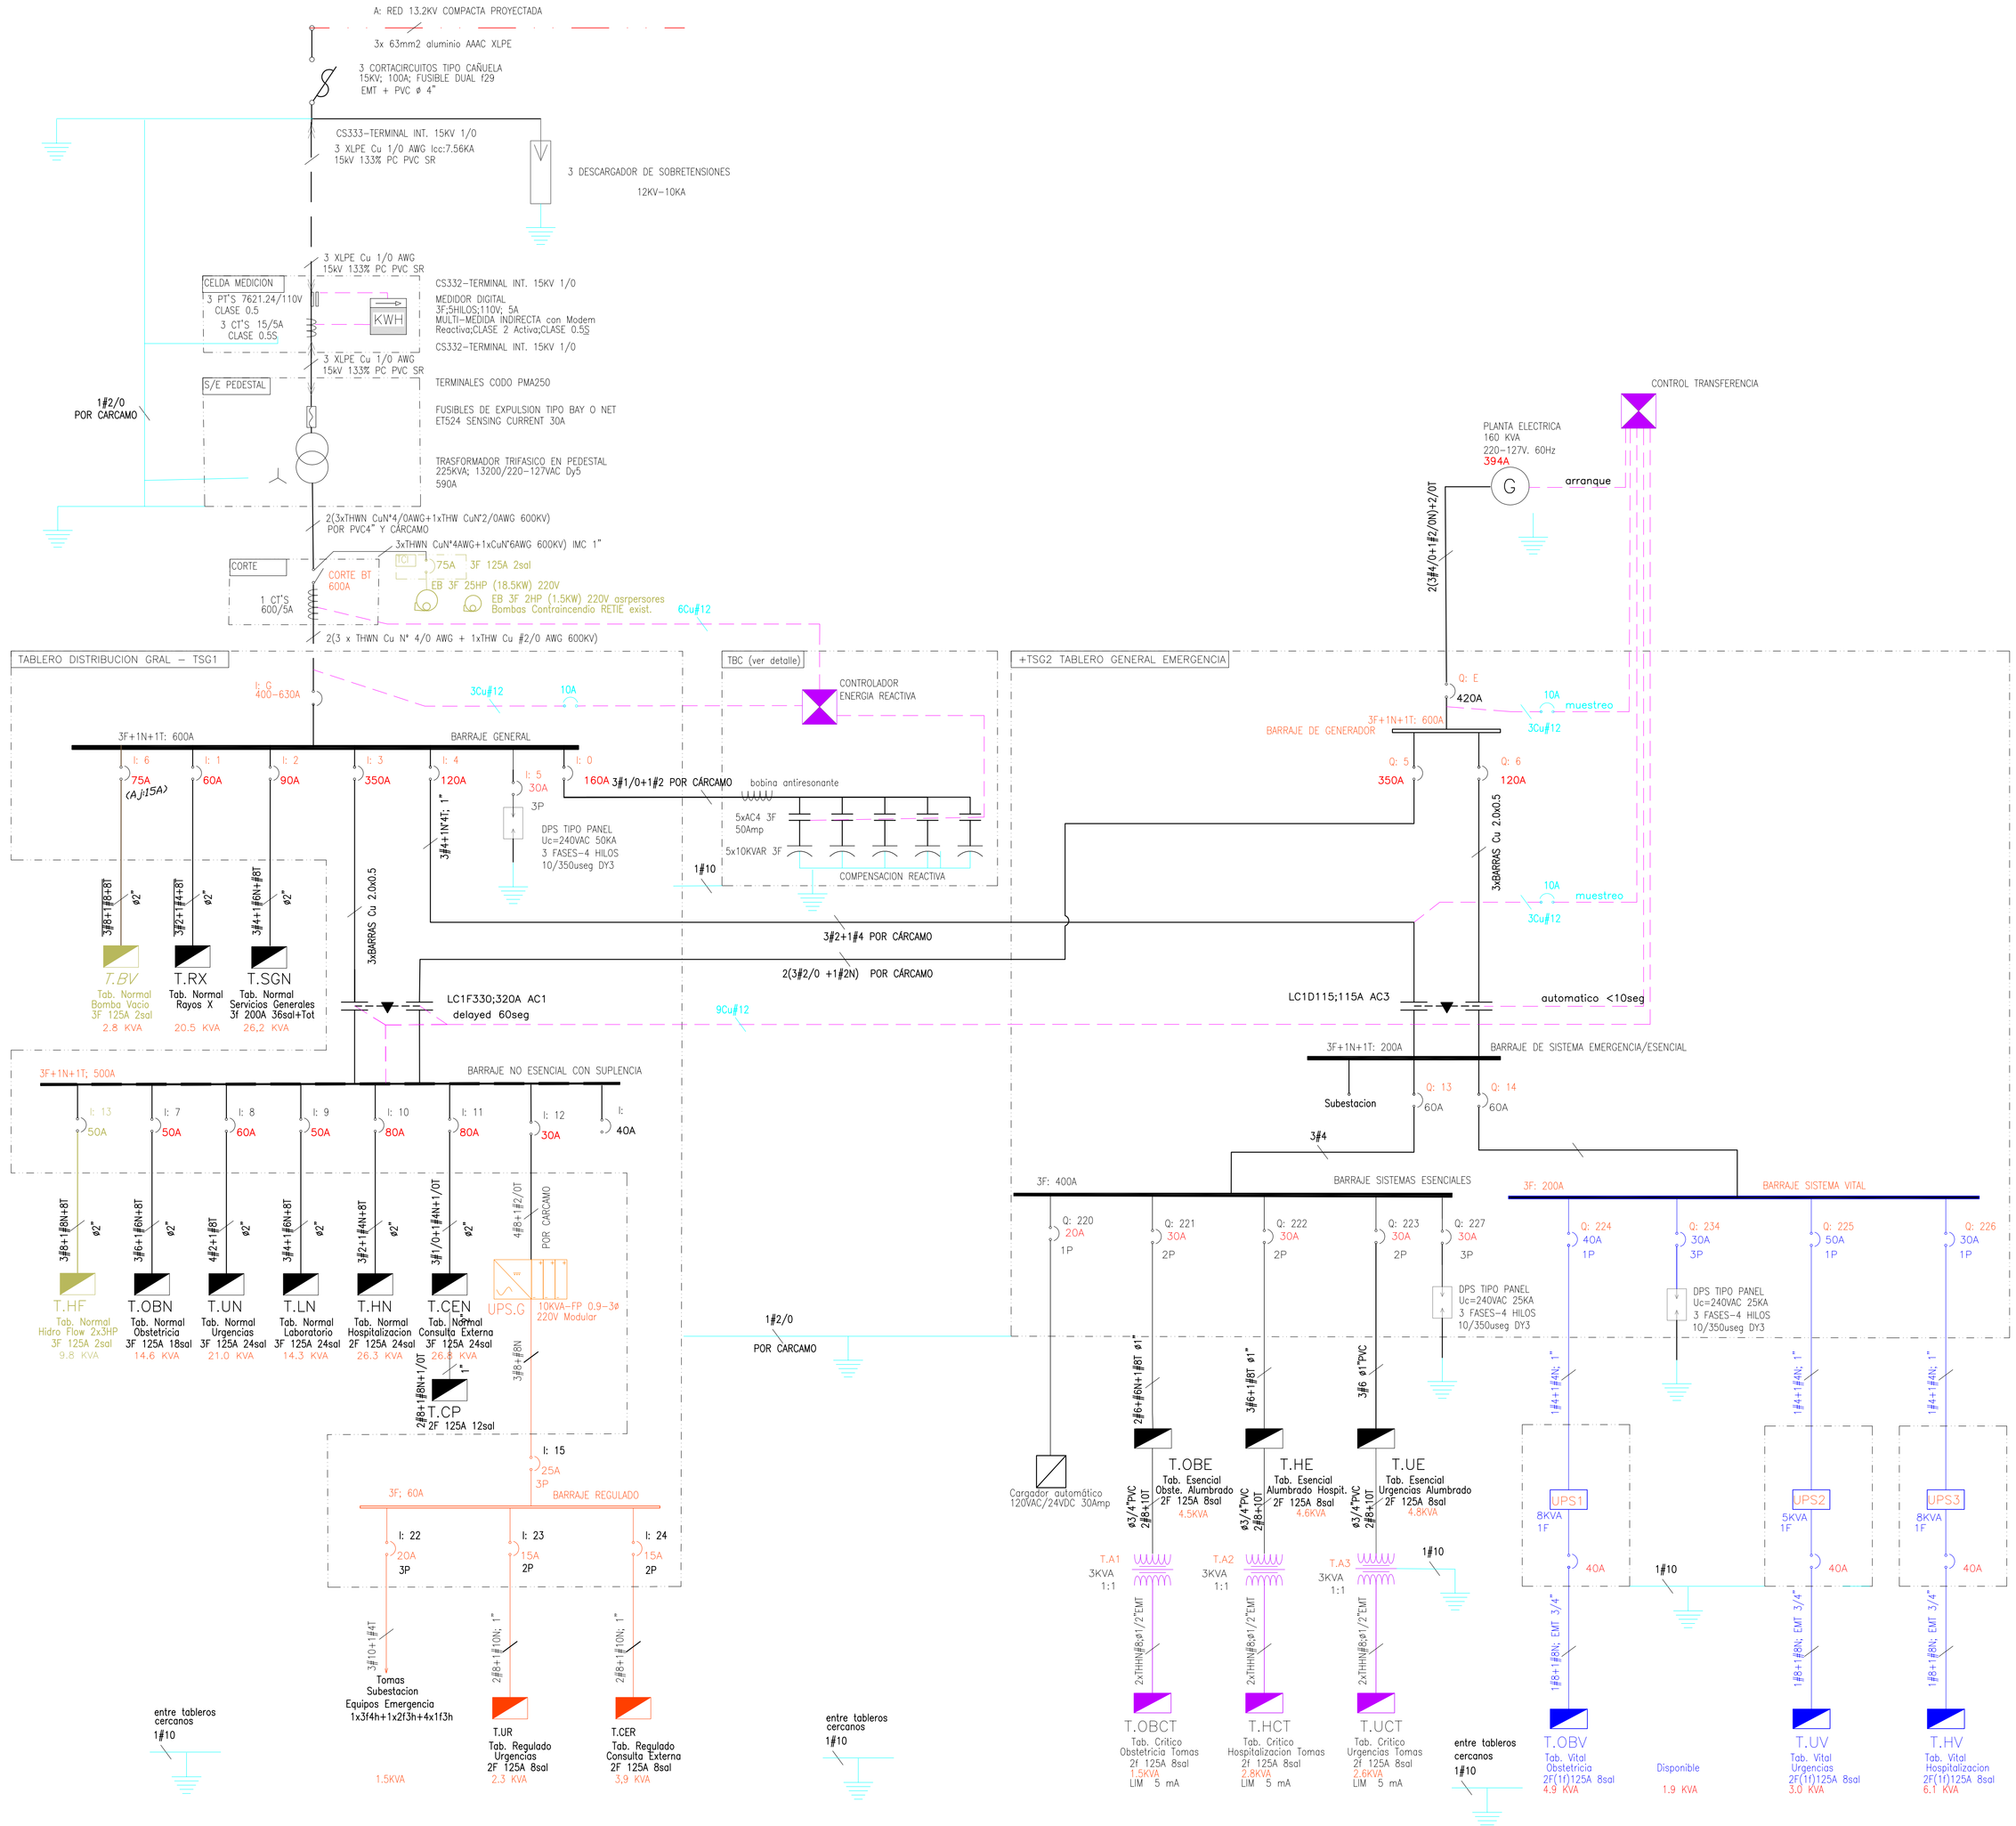

CONVENCIONES	
	LAMPARA TIPO WALL PACK
	LAMPARA TIPO WALL PACK CON FOTOCELDA
	LUMINARIA EXTERIOR 26 LED CON FOTOCELDA 220V
	TABLERO DE PROTECCIONES TERMOMAGNETICAS
G	GRUPO ELECTRÓGENO 100KVA, USO CONTINUO, 220V 3F
	INTERRUPTOR AUTOMATICO TMF CAJA MOLDEADA 480V
	TRASFORMADOR DE CORRIENTE 0.72/3KV, 2.5VA
	DPS TIPO LINEA 8KV 10KA EXTERIOR
	TERMINAL PREMOLDEADO PARA 15KV XLPE
	CORTACIRCUITO TIPO CAÑUELA
	TRASFORMADOR DE POTENCIA
	FUSIBLES EXPULSIÓN TIPO BAY-O-NET 15KV - ET-524
	DPS TIPO PANEL 220V INSTALADO EN CELDA
	CONTACTOR 3 HILOS CON ENCLAVAMIENTO
	CONDUCTOR FASE
	TRASFORMADOR DE AISLAMIENTO
	MEDIDOR ELECTRONICO DE ENERGIA ACTIVA Y REACTIVA
	CONEXION A TIERRA
	CARGADOR PARA BATERIA DE MOTOGENERADOR 24V 30A
	BANCO DE CONDENSADORES TRIFASICO
UPS#	SISTEMA IN-INTERRUMPIDO DE ENERGÍA UPS ESPECIAL <5KVA 1ø 120V SIN PAT CON DPS
	UPS GENERAL 10W 3ø 220-127V0.9 PAT MODULAR+DPS

DIAGRAMA UNIFILAR GENERAL

GOBERNACIÓN DEL META
NIT. 892.000.148-8

GOBERNACION DEL META
SECRETARIA DE SALUD DEL META

DISEÑO DE :	PROYECTO:	CONTIENE:
	HOSPITAL DE EL DORADO META	DIAGRAMA UNIFILAR
SECRETARIA DE SALUD DEL META	SECRETARIA DE SALUD DEL META	
	ARQ. LUIS ALFONSO ROMERO GOMEZ Profesional Universitario MP. 25700-03105 Cund	JEHISON TORO LOAIZA ING. ELECTRICISTA M.P CL205-63010

Nº	OBSERVACIONES	FECHA
1	La protección principal arriba (lado en baja tensión deberá ser de 500 A	

ESCALA:	PLANO:
Indicada	3
FECHA: AÑO 2024	DE 14
ARCHIVO: ELE-HOSPITAL DORADO	
Papel: Pliego	

NOTA: Este documento y toda su información, conceptos, diseños y notas contenidas en él son propiedad intelectual del autor y cualquier cambio requiere de autorización escrita.