

PERFIL DE EJE

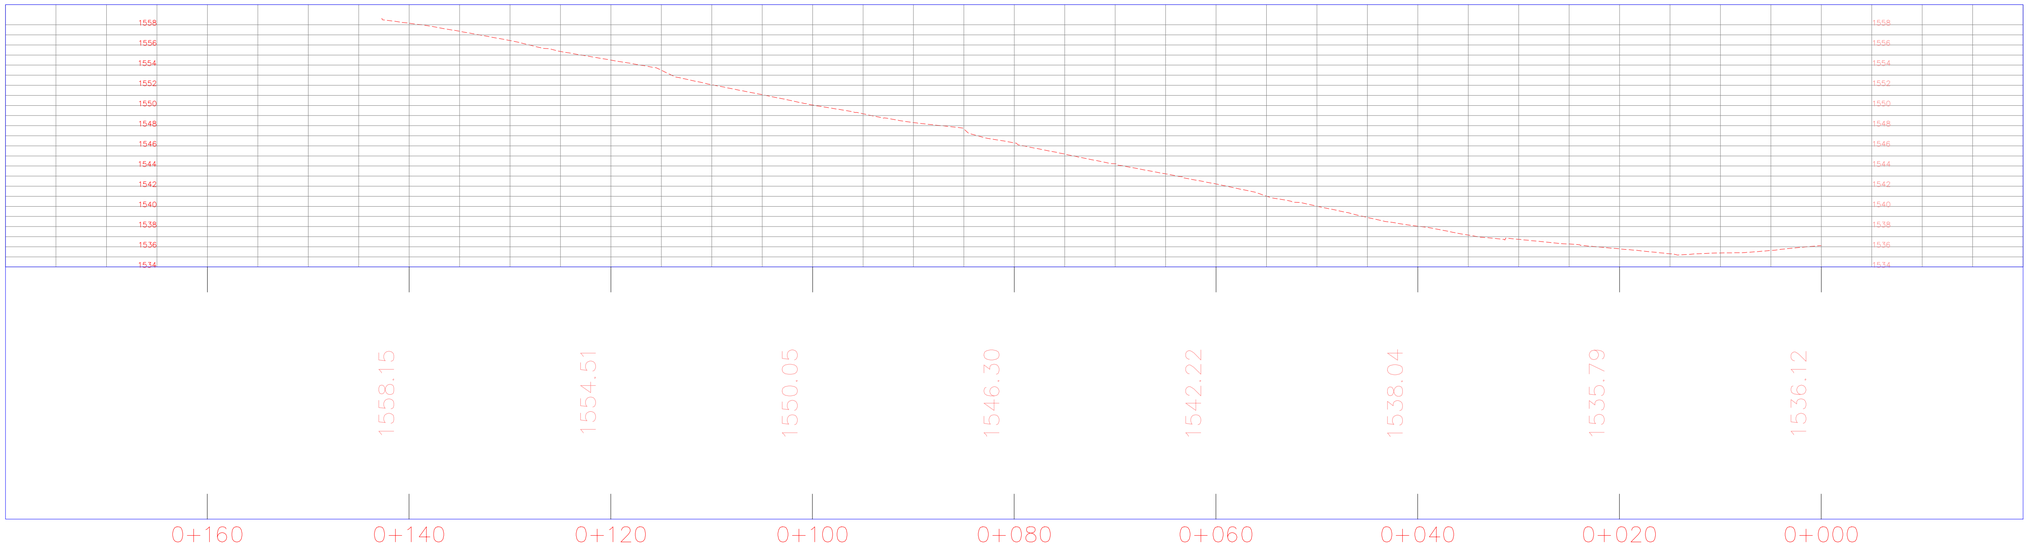

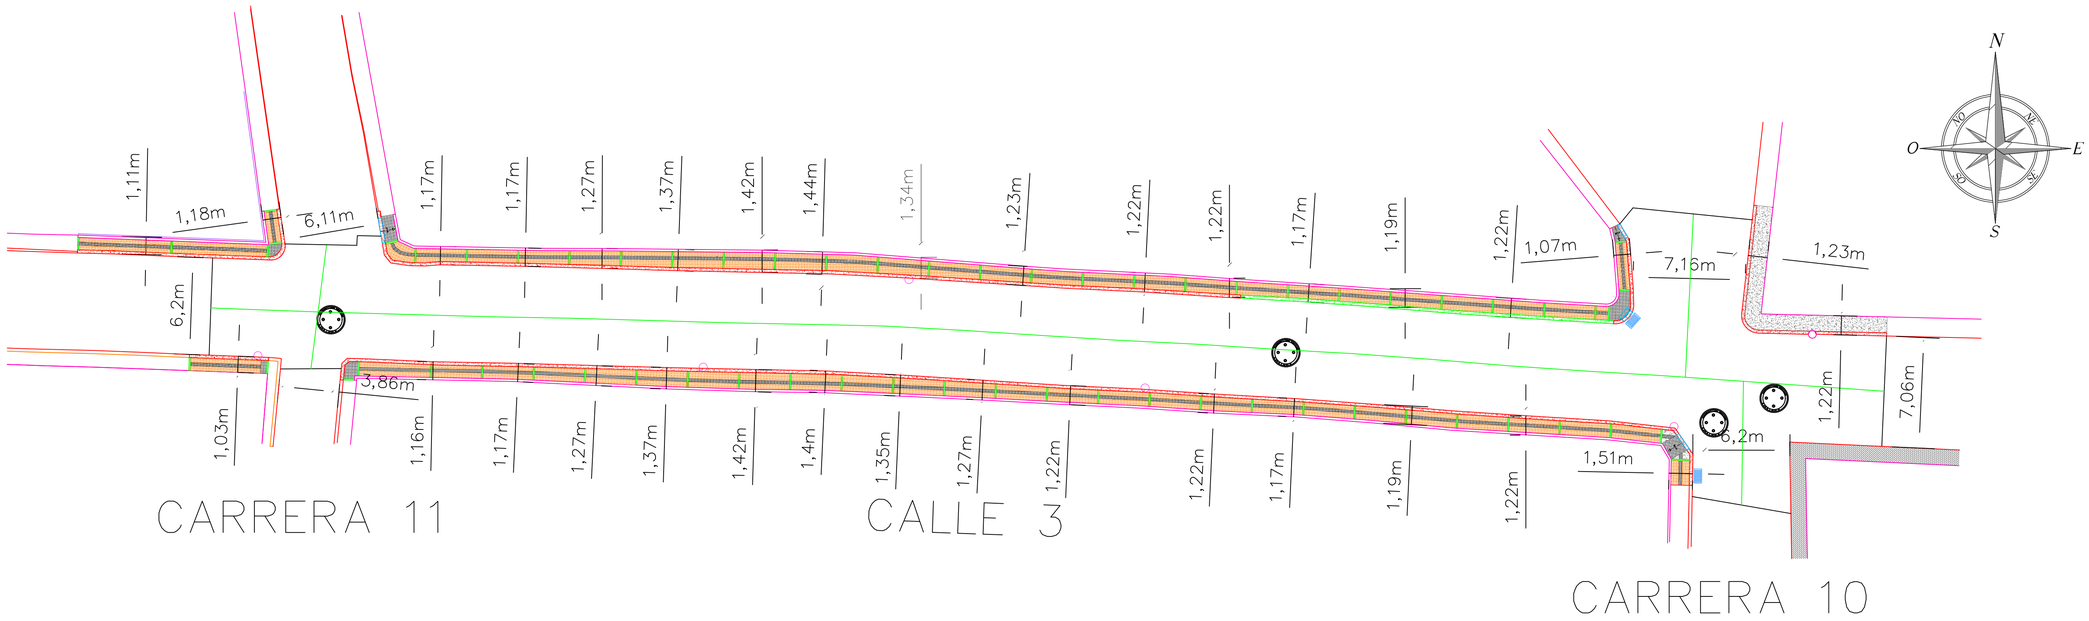

RAMPA 1 – CARRERA 11



RAMPA 2 – CARRERA 10




RAMPA 3 – CARRERA 10



NOTA: Teniendo en cuenta la topografía existente, la pendiente de cada rampa de acceso fue concertada previamente entre la interventoria y la supervisión del proyecto.
Se recomienda realizar manteniemitno continuo con relleno en arena debido a las altas pendientes

ANDEN DE ANCHO VARIABLE

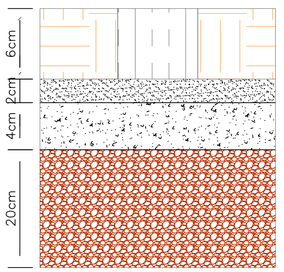

CONVENCIONES

- Pozo de Inspeccion
- Poste
- Loseta potactil guia lineas
- Muro de Contención
- Bordillos
- Sumideros
- Rampa / Acceso
- Sardinel
- Paramentos
- Borde Via
- Límites Intervención de Vía
- Cerca
- Eje de Vía
- Bordillos Fundidos In Situ
- Adoquín peatonal
- Loseta potactil guia puntos
- Andén en Concreto

PRESENTADO A :

ALCALDÍA MUNICIPAL DE MIRAFLORES BOYACÁ

SECRETARIA DE PLANEACION MUNICIPAL

PROYECTO :

REHABILITACIÓN DE LA CALLE 3 ENTRE CARRERAS 10 Y 11 DEL BARRIO EL COGOLLO EN EL MUNICIPIO DE MIRAFLORES BOYACÁ

PCM
NIT. 813.012.067-4

DORIAN GARCIA ALVIRA
R.L. PROYECTOS CONSTRUCCIONES Y MONTAJES SAS
CONTRATISTA

DISEÑO :

LEYDER STEVEN CRUZ MORALES
APOYO CONTRATISTA
M.P. 04137-0564780

APROBO :

DIANA NAYIBE QUINTERO MORENO
SECRETARIA DE PLANEACION E INFRAESTRUCTURA

REVISO :

SANDRA PAOLA LÓPEZ VEGA
R. L SUPLENTE INTERVENTORIA

UBICACION :

DEPARTAMENTO DE BOYACÁ
MUNICIPIO DE MIRAFLORES

CONTIENE

PLANOS RECORD: ANDENES

OBSERVACIONES :

DIGITALIZO :

DIBUJANTE :

ARCHIVO : PLANOS RECORD CORRECCIÓN.dwg

FECHA : OCTUBRE / 2024

ESCALA : 1:200

PLANO No. 1 DE 4