


PERFIL DE EJE

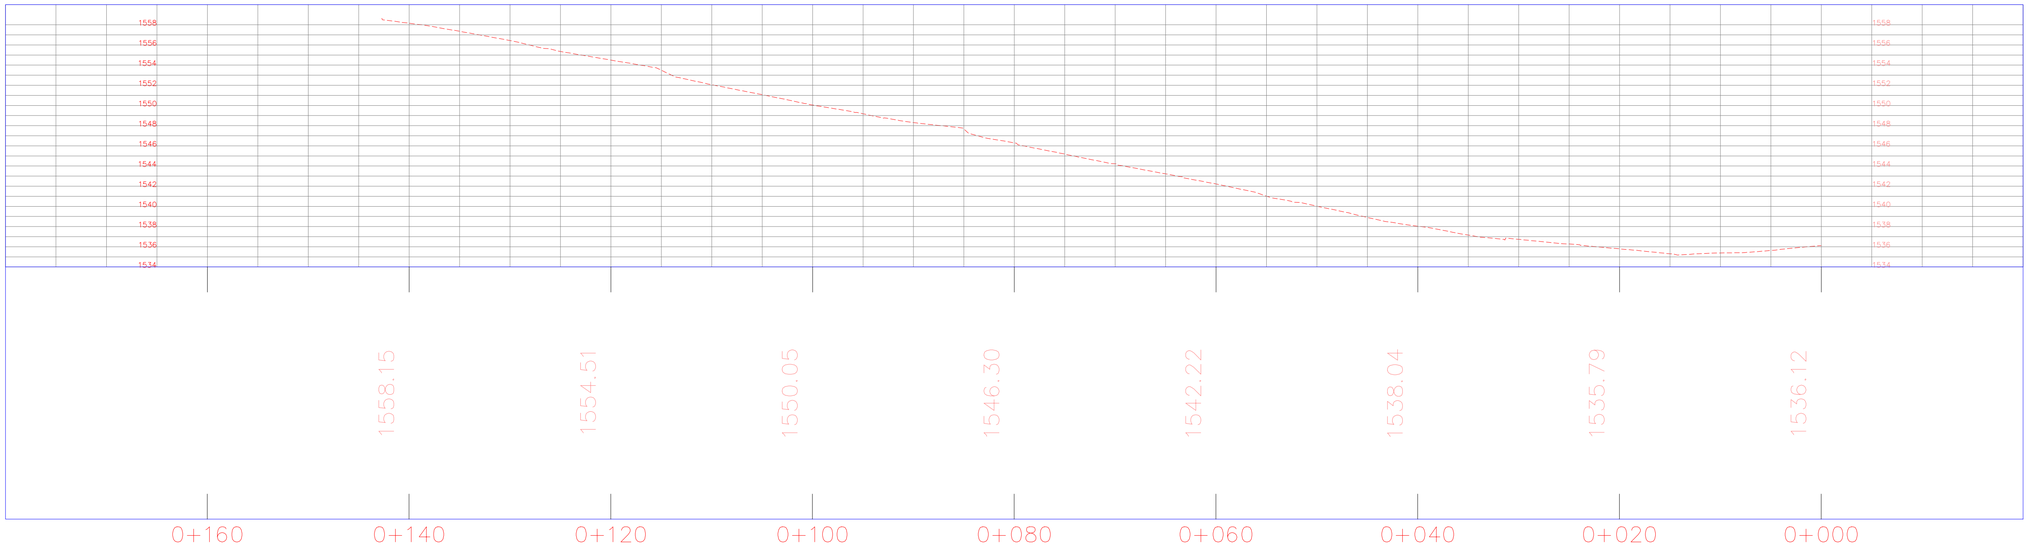

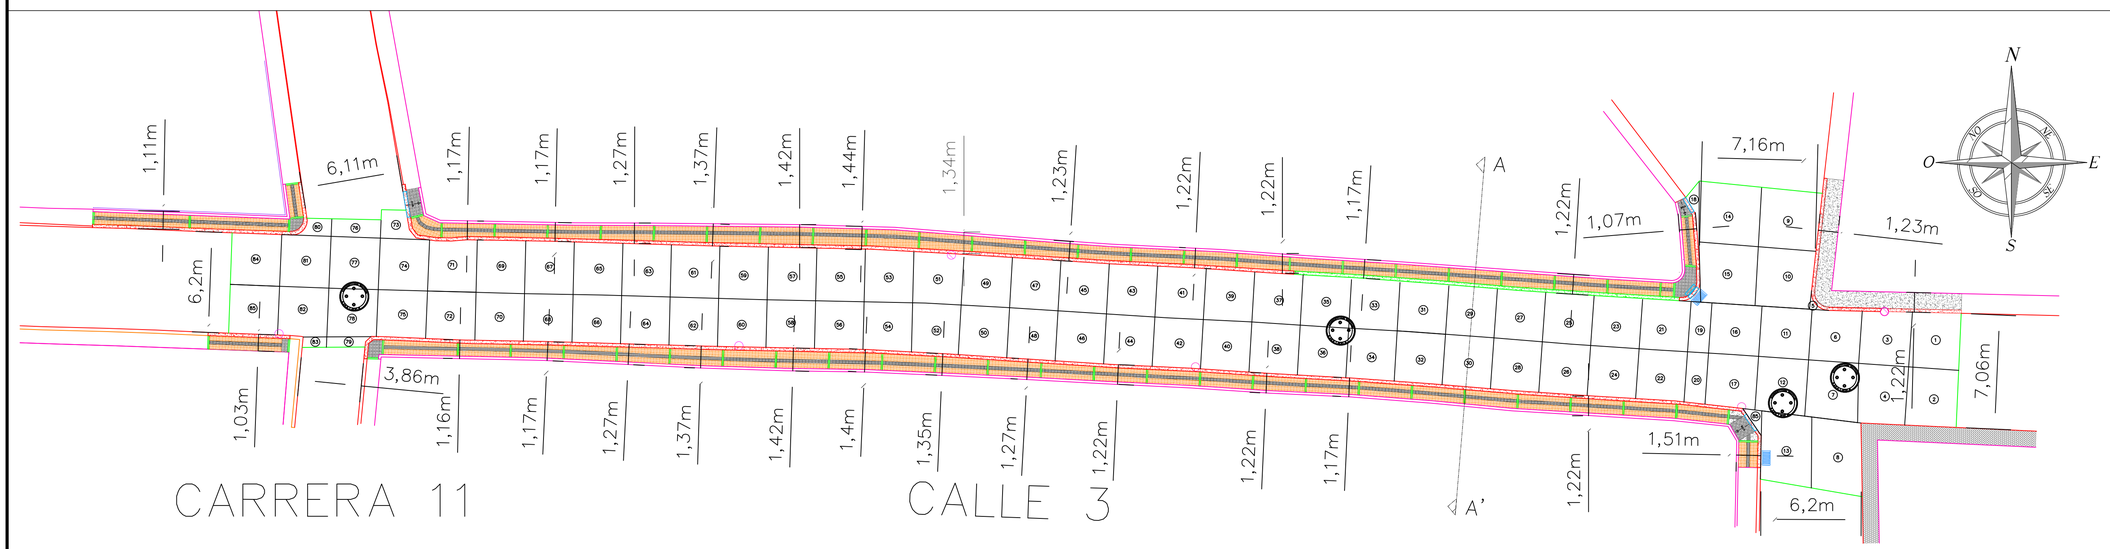

CORTE A – A'

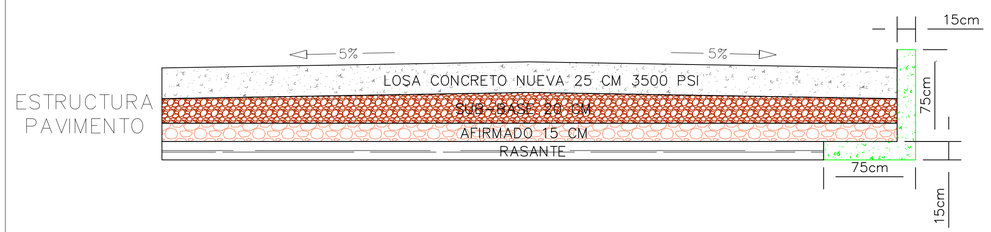

E 1:300

CONVENCIONES

- Pozo de Inspeccion
- Poste
- Loseta potactil guia lineas
- Muro de Contención
- Bordillos
- Sumideros
- Rampa / Acceso
- Límites Intervención de Vía
- Paramentos
- Borde Via
- Placas en Concreto
- Cerca
- Bordillos Fundidos In Situ
- Adoquín peatonal
- Loseta potactil guia puntos
- Andén en Concreto
- Sardinel

PRESENTADO A :

ALCALDÍA MUNICIPAL DE MIRAFLORES BOYACÁ

SECRETARIA DE PLANEACION MUNICIPAL

PROYECTO :

REHABILITACIÓN DE LA CALLE 3 ENTRE CARRERAS 10 Y 11 DEL BARRIO EL COGOLLO EN EL MUNICIPIO DE MIRAFLORES BOYACÁ

PCM
NIT. 813.012.067-4

DORIAN GARCIA ALVIRA
R.L. PROYECTOS CONSTRUCCIONES Y MONTAJES SAS
CONTRATISTA

DISEÑO :
LEYDER STEVEN CRUZ MORALES
APOYO CONTRATISTA
M.P. 041037-0564780

APROBO :
DIANA NAYIBE QUINTERO MORENO
SECRETARIA DE PLANEACION E INFRAESTRUCTURA

REVISO :
SANDRA PAOLA LÓPEZ VEGA
R. L SUPLENTE INTERVENTORIA

UBICACION : DEPARTAMENTO DE BOYACÁ
MUNICIPIO DE MIRAFLORES

CONTIENE
PLANOS RECORD: PAVIMENTO

OBSERVACIONES :

DIGITALIZO :

DIBUJANTE :

ARCHIVO : PLANOS RECORD CORRECCIÓN.dwg

FECHA : OCTUBRE / 2024

ESCALA : 1:200

PLANO No. 2 DE 4