

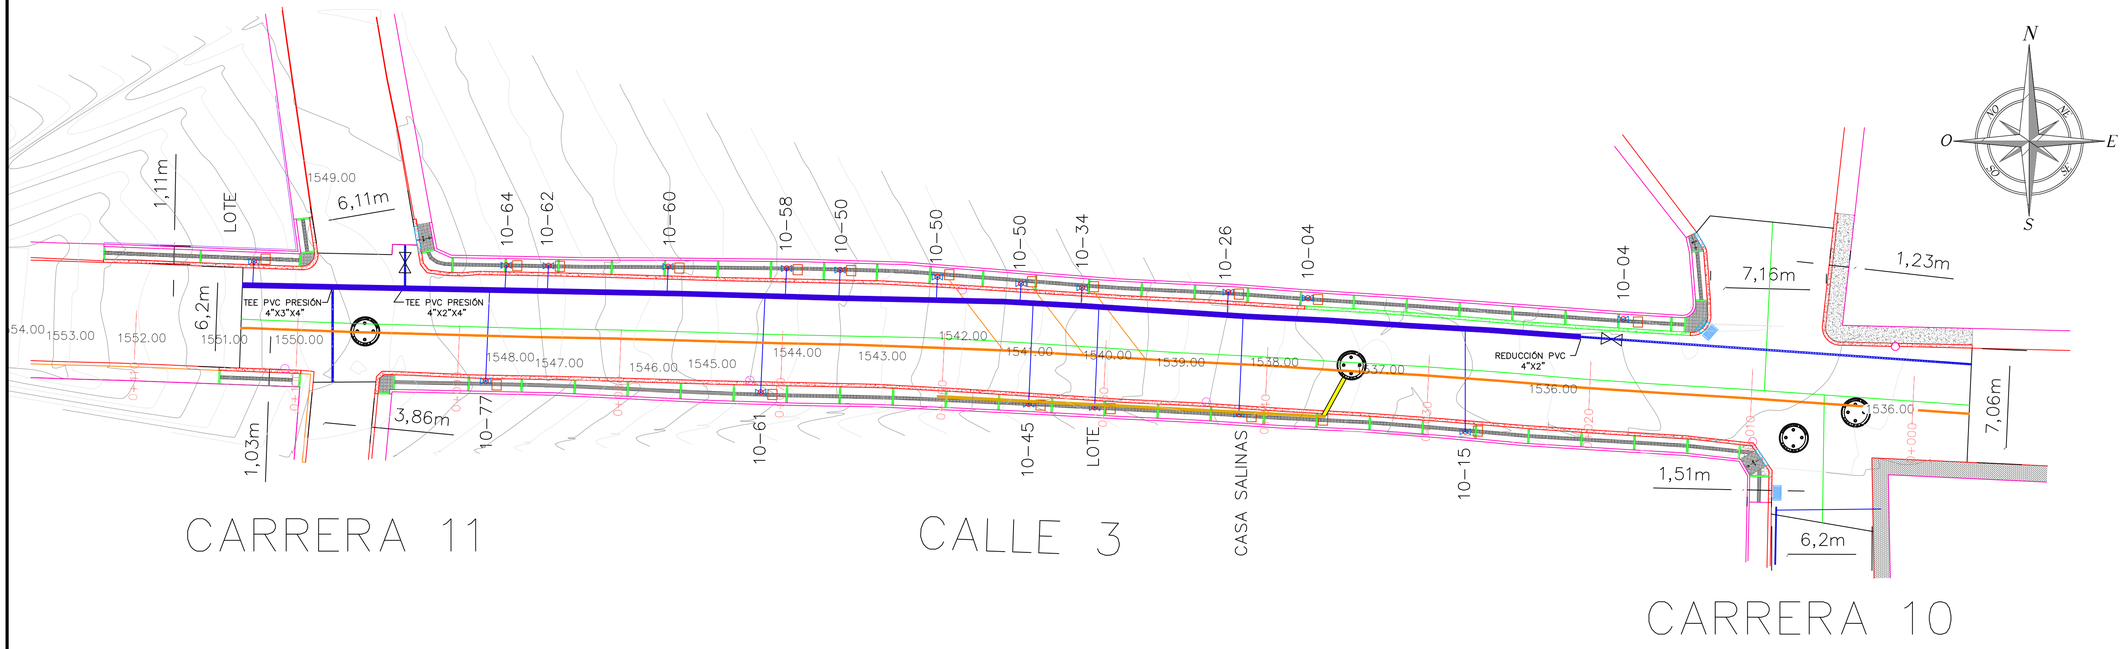



DETALLE INSTALACIÓN ACOMETIDA DE ACUEDUCTO DE ½? EN PISO

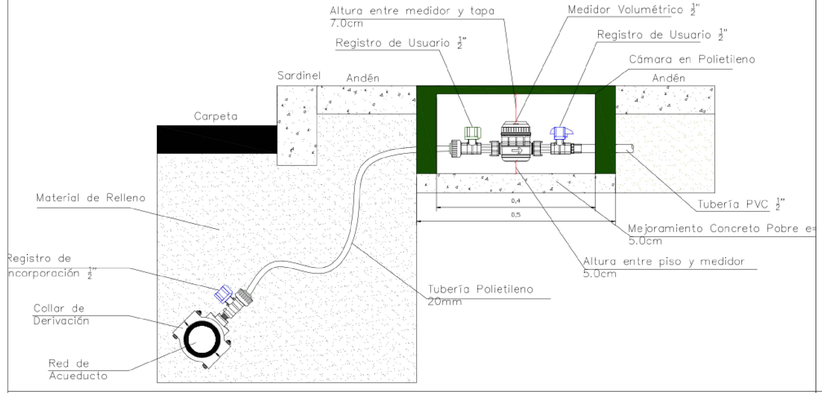


DETALLE SUMIDERO

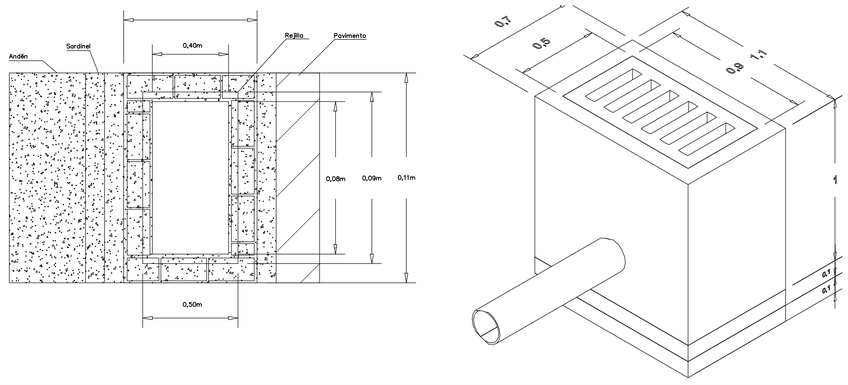

CONEXIÓN DOMICILIARIA DE ALCANTARILLADO

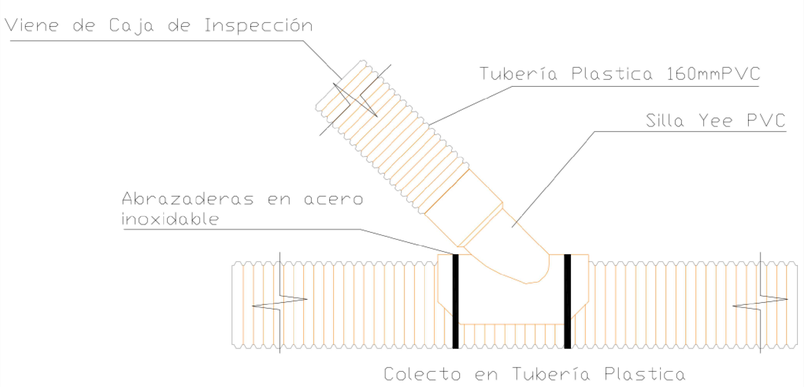

DETALLE TUBERÍA DE ACUEDUCTO INSTALADA

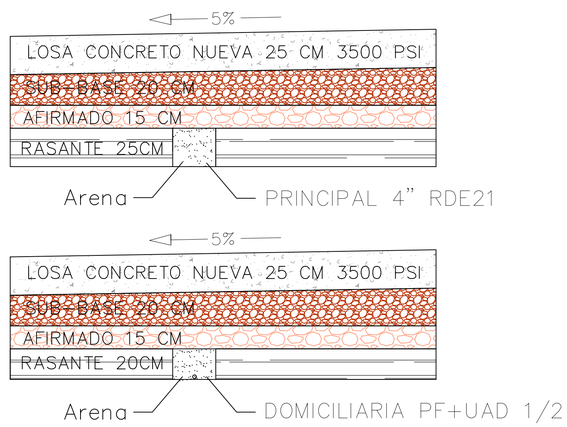

E 1:200

CONVENCIONES

- Pozo de Inspeccion
- Poste
- Loseta potactil guia lineas
- Muro de Contención
- Rampa / Acceso
- Bordillos Fundidos In Situ
- Sumideros
- Caja de Inspección
- Contador
- Válvula de Compuerta 2"
- Derivación acueducto 2"
- Derivación acueducto 4"
- Paramentos
- Borde Via
- Límites Intervención de Vía
- Cerca
- Eje de Vía
- Principal alcantarillado 12"
- Acometidas PVC 6"
- Principal acueducto 4"RDE21
- Acometidas PF + UAD 1/2"
- Simplificado PVC 10"
- Simplificado PVC 6"
- Loseta potactil guia puntos
- Andén en Concreto
- Sardinel

PRESENTADO A :

ALCALDÍA MUNICIPAL DE MIRAFLORES BOYACÁ

SECRETARIA DE PLANEACION MUNICIPAL

PROYECTO :

REHABILITACIÓN DE LA CALLE 3 ENTRE CARRERAS 10 Y 11 DEL BARRIO EL COGOLLO EN EL MUNICIPIO DE MIRAFLORES BOYACÁ

PCM
NIT. 813.012.067-4

DORIAN GARCIA ALVIRA
R.L. PROYECTOS CONSTRUCCIONES Y MONTAJES SAS
CONTRATISTA

DISEÑO :

LEYDER STEVEN CRUZ MORALES
APOYO CONTRATISTA
M.P. 041037-056478780

APROBO :

DIANA NAYIBE QUINTERO MORENO
SECRETARIA DE PLANEACION E INFRAESTRUCTURA

REVISO :

SANDRA PAOLA LÓPEZ VEGA
R. L SUPLENTE INTERVENTORIA

UBICACION :

DEPARTAMENTO DE BOYACÁ
MUNICIPIO DE MIRAFLORES

CONTIENE

PLANOS RECORD:
REDES HIDRÁULICAS

OBSERVACIONES :

DIGITALIZO :

DIBUJANTE :

ARCHIVO : PLANOS RECORD CORRECCIÓN.dwg

FECHA : OCTUBRE / 2024

ESCALA : 1:200

PLANO No. 3 DE 4