

PERFIL DE EJE

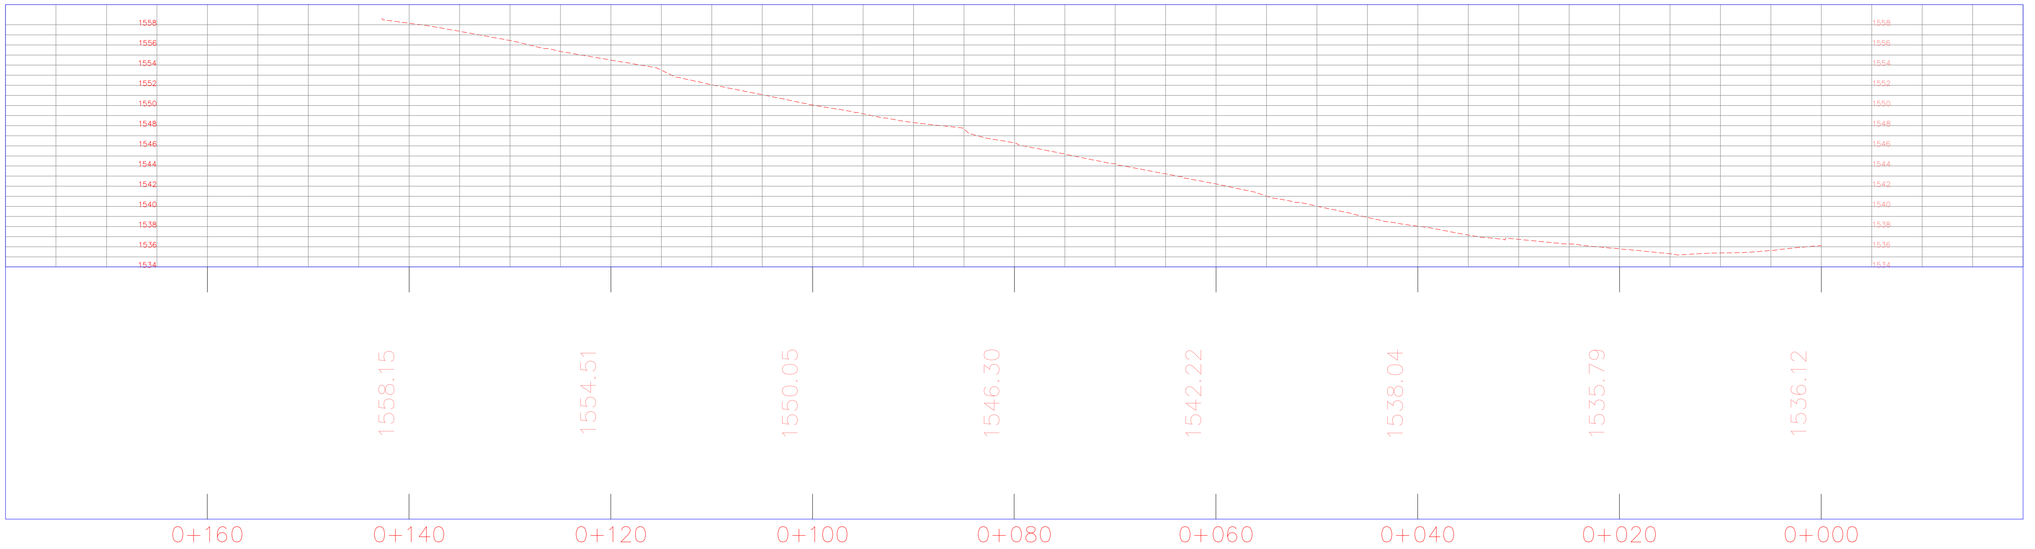


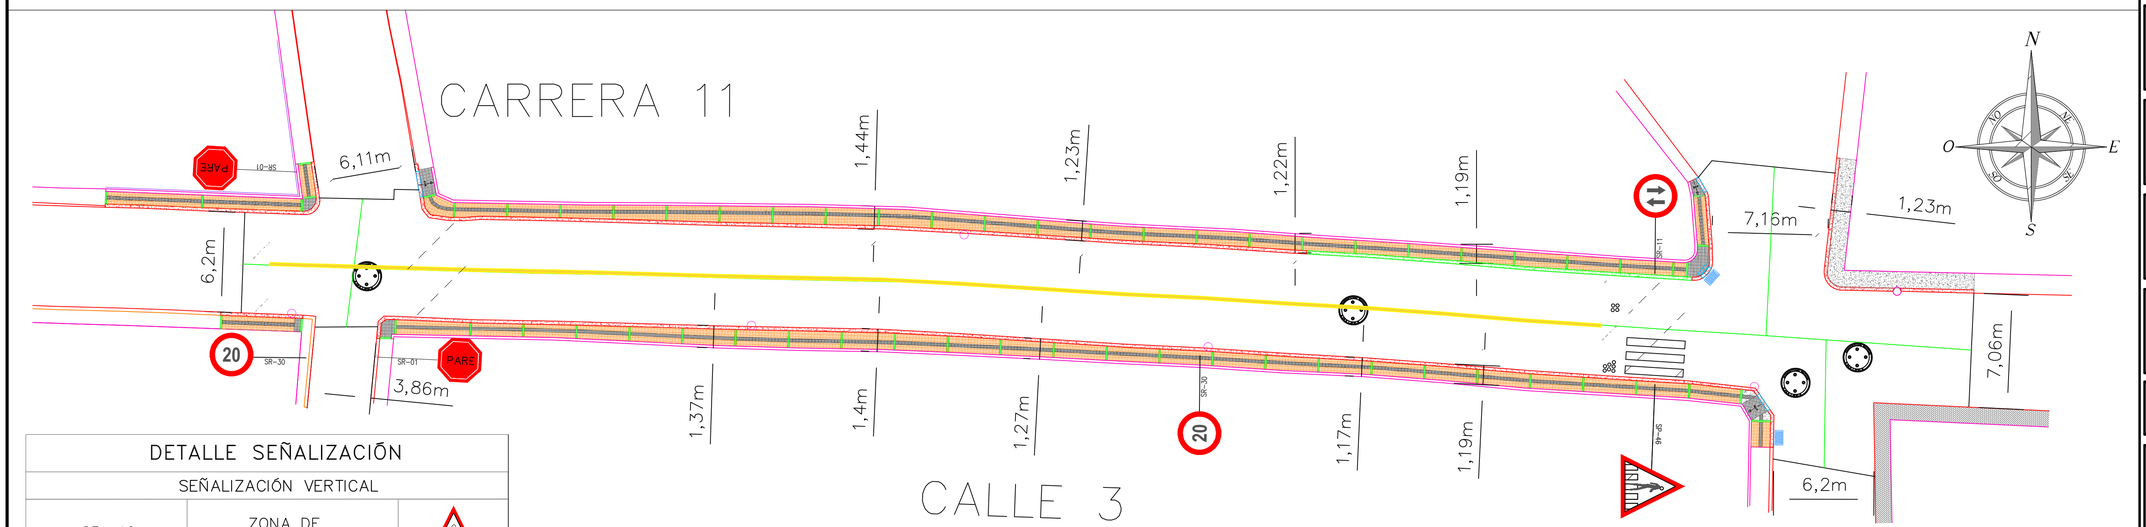

DETALLE SEÑALIZACIÓN

SEÑALIZACIÓN VERTICAL		
SP-46	ZONA DE PEATONES	
SR-30	VELOCIDAD MÁXIMA PERMITIDA	20
SR-01	PARE	PARE
SR-11	DOBLE VÍA	
SEÑALES HORIZONTAL		
DEMARCACIÓN CENTRAL		
CRUCE CEBRA		
ESTOPEROLES		

UBICACIÓN LATERAL URBANO

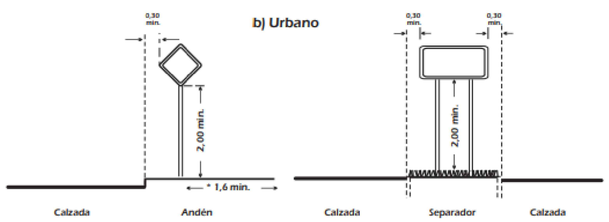

CONVENCIONES

- Pozo de Inspeccion
- Poste
- Loseta potactil guia lineas
- Muro de Contención
- Bordillos
- Sumideros
- Rampa / Acceso
- Sardinel
- Paramentos
- Borde Via
- Límites Intervención de Vía
- Cerca
- Eje de Vía
- Bordillos Fundidos In Situ
- Adoquín peatonal
- Loseta potactil guia puntos
- Andén en Concreto

PRESENTADO A :

ALCALDÍA MUNICIPAL DE MIRAFLORES BOYACÁ

SECRETARIA DE PLANEACION MUNICIPAL

PROYECTO :

REHABILITACIÓN DE LA CALLE 3 ENTRE CARRERAS 10 Y 11 DEL BARRIO EL COGOLLO EN EL MUNICIPIO DE MIRAFLORES BOYACÁ

PCM
NIT. 813.012.067-4

DORIAN GARCIA ALVIRA
R.L. PROYECTOS CONSTRUCCIONES Y MONTAJES SAS
CONTRATISTA

DISEÑO :
LEYDER STEVEN CRUZ MORALES
APOYO CONTRATISTA
M.P. 041057-056478

APROBO :
DIANA NAYIBE QUINTERO MORENO
SECRETARIA DE PLANEACION E INFRAESTRUCTURA

REVISO :
SANDRA PAOLA LÓPEZ VEGA
R. L. SUPLENTE INTERVENTORIA

UBICACION :
DEPARTAMENTO DE BOYACÁ
MUNICIPIO DE MIRAFLORES

CONTIENE
PLANOS RECORD: SEÑALIZACIÓN

OBSERVACIONES :

DIGITALIZO :

DIBUJANTE :

ARCHIVO : PLANOS RECORD CORREGIDA.dwg

FECHA : OCTUBRE / 2024

ESCALA : 1:200

PLANO No. 4 DE 4