



PERFIL LONGITUDINAL

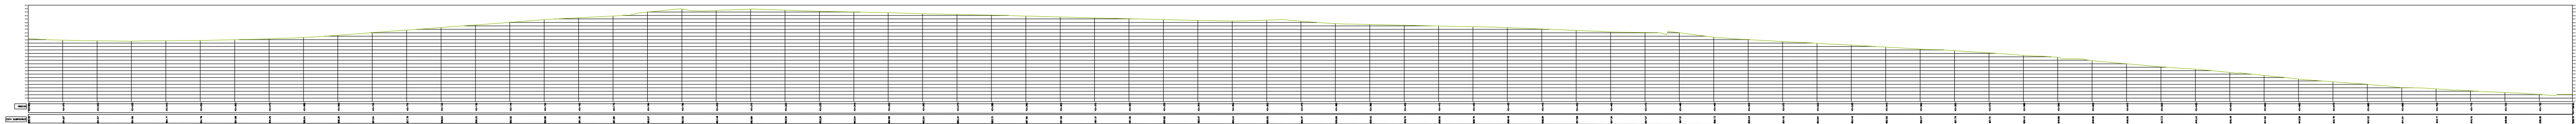

SECCIONES TRANSVERSALES

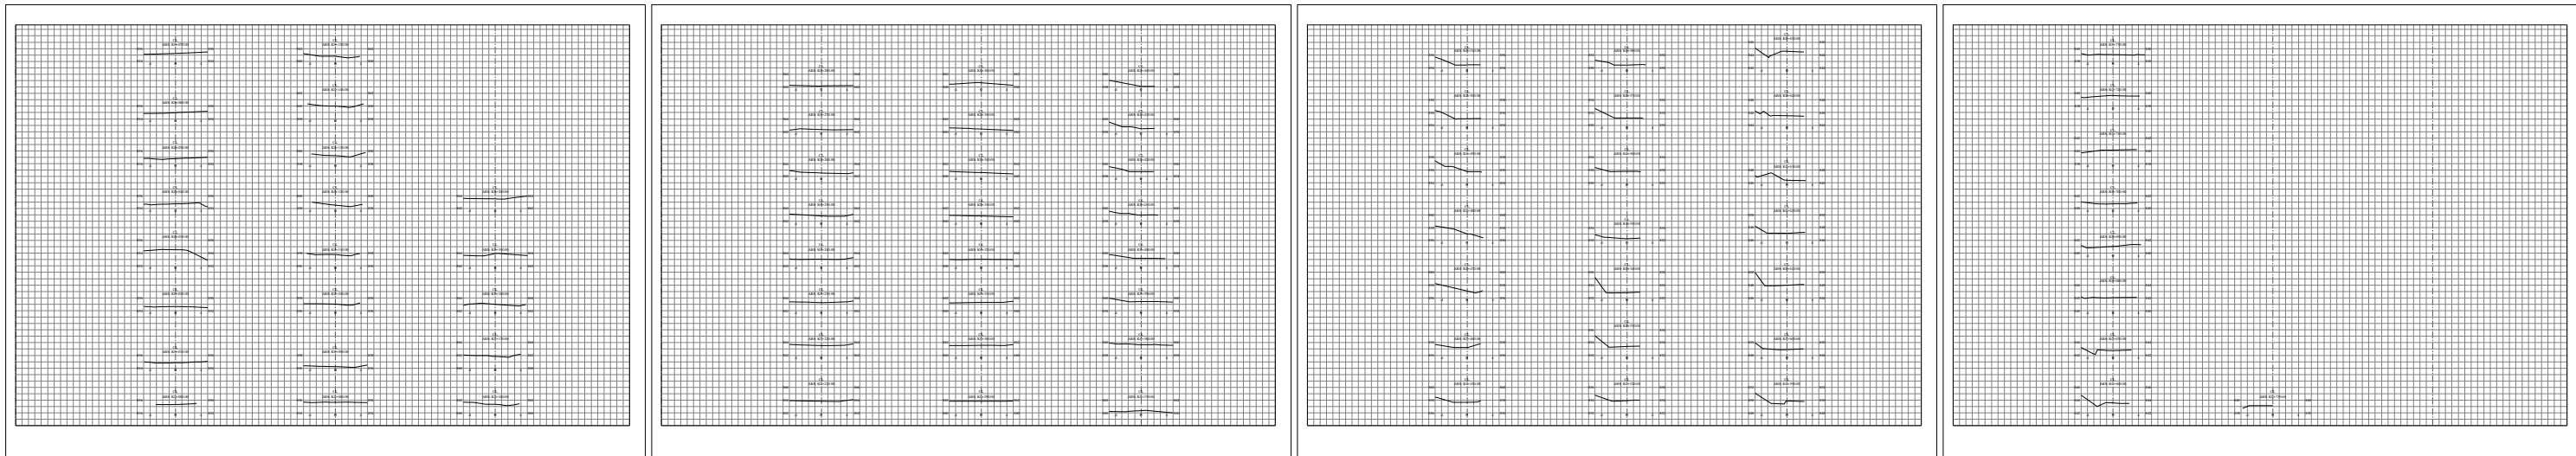

SECRETARIA DE
INFRAESTRUCTURA Y
HABITAT

DISEÑO GEOMÉTRICO DE LA VIA
LOCALIZADA EN LA AVENIDA TULUNÍ ENTRE
CARRERA 3 Y CARRERA 2 ESTE, BARRIO
TULUNÍ, MUNICIPIO DE CHAPARRAL EN EL
DEPARTAMENTO DEL TOLIMA.

PROCESÓ:

KEVIN JHOANSSON ACOSTA CUELLAR
DISEÑADOR
PROYECTO DE INGENIERIA

DIBUJO:

KEVIN JHOANSSON ACOSTA CUELLAR
DISEÑADOR
PROYECTO DE INGENIERIA

APROBÓ:

JULIO CESAR GALLO ORTIZ
DIRECTOR GENERAL DE INGENIERIA

MODIFICACIONES Y REVISIONES		
FECHA	MODIFICACION	NOMBRE ING RESPONSABLE

TRAMO:

CALLE 6 ENTRE CARRERAS
3 Y CARRERA 2 ESTE

CONTIENE:

PERFIL LONGITUDINAL Y
SECCIONES TRANSVERSALES
K0+000 - K0+740

ESCALA:

Vista en planta:
H:1:100
Detalles:
Sin escala

FECHA:

Junio de 2024

PLANO:

3 de 3