



PERFIL TERRENO

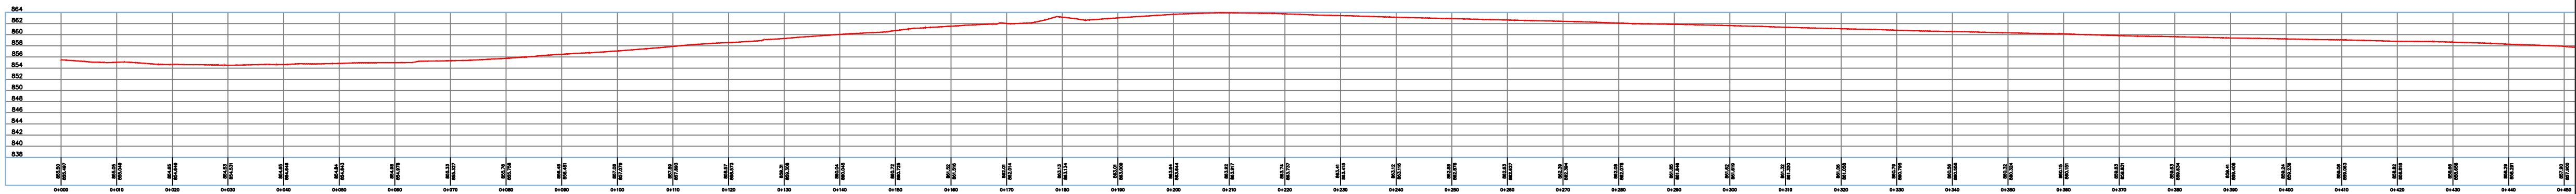

ESCALA H: 1/500
ESCALA V: 1/500

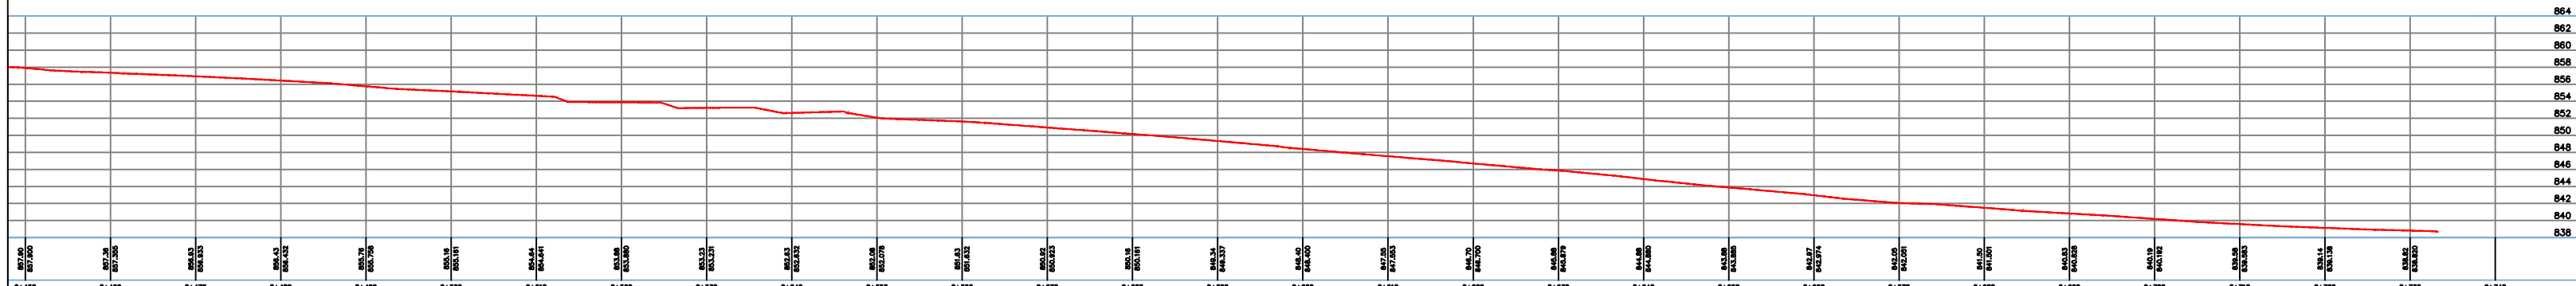

ESCALA H: 1/500
ESCALA V: 1/500

 GOBERNACION DEL TOLIMA	 el Tolima nos une	CONSULTORIA:	INTERVENTORIA:	OBJETO:	CONSORCIO INGENIEROS 125	CONSORCIO INTERVENTORIA T&T:	MODIFICACIONES Y REVISIONES			TRAMO:	CONTIENE:	ESCALA:	FECHA:
		Contrato de de consultoria N° 2032 DEL 05 DE OCTUBRE DE 2021 CONSORCIO INGENIEROS 125 Nit: 901.523.179-2	Contrato de Interventoria N° 2112 DEL 19 DE OCTUBRE DE 2021 CONSORCIO INTERVENTORIA T&T Nit: 901.528.935-7	"CONSULTORIA TECNICA, ADMINISTRATIVA, FINANCIERA Y AMBIENTAL PARA LA REALIZACION DE ESTUDIOS Y DISEÑOS PARA LA PAVIMENTACIÓN DE VÍAS URBANAS DEL MUNICIPIO DE CHAPARRAL DEPARTAMENTO DEL TOLIMA"	ING. MANUEL IGNACIO ZARATE ROJAS COORDINADOR DE CONSULTORIA MAT. 35502 - 45971 CND CONSORCIO INGENIEROS 125	LUIS FERNANDO TRIANA DIRECTOR DE INTERVENTORIA MAT. 35502 - 45971 CND CONSORCIO INTERVENTORIA T&T:	FECHA	MODIFICACION	NOMBRE ING. RESPONSABLE	KK0+000 AL KK0+737.11	SISTEMA ALCANTARILLADO COMBINADO PERFIL - SECCIONES TRANSVERSALES	INDICADA	DICIEMBRE 2021
							DICIEMBRE/2021	Versión Inicial	Manuel Ignacio Zarate Rojas				
							DICIEMBRE/2021	Versión Inicial	Luis Fernando Triana				
			WOLFGANG GRIJOLLO CRUZ TOPOGRAFO DE CONSULTORIA L.P. 01-14362	FABIAN CORRALES TOPOGRAFO DE INTERVENTORIA L.P. 01-14189						ARCHIVO:	PLANO:	REV.	
										CLL 6 ENTRE CRA 7 Y 8 BARRIO AMBEIMA	2/3	V-1	