

PERFIL POZOS 1

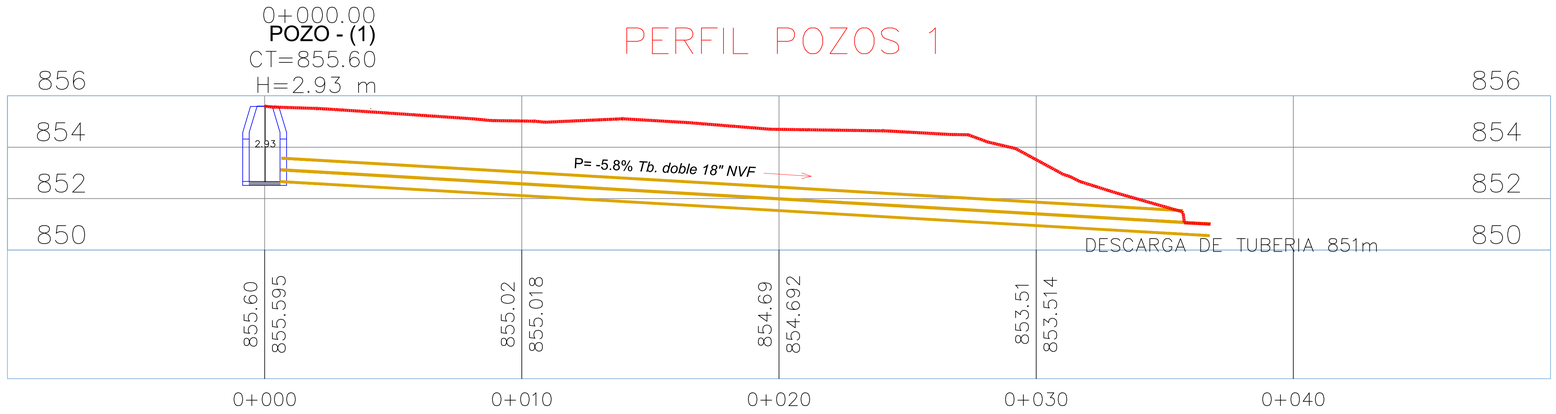


ESCALA H: 1/100
ESCALA V: 1/100

PERFIL POZOS 2

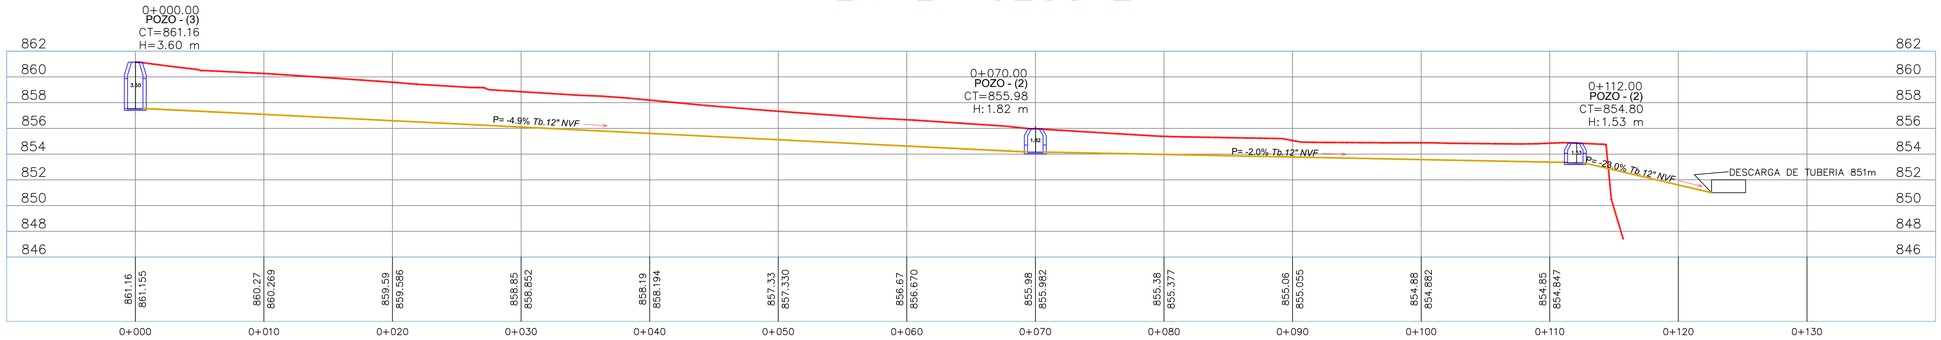

ESCALA H: 1/200
ESCALA V: 1/200

PERFIL POZOS 3

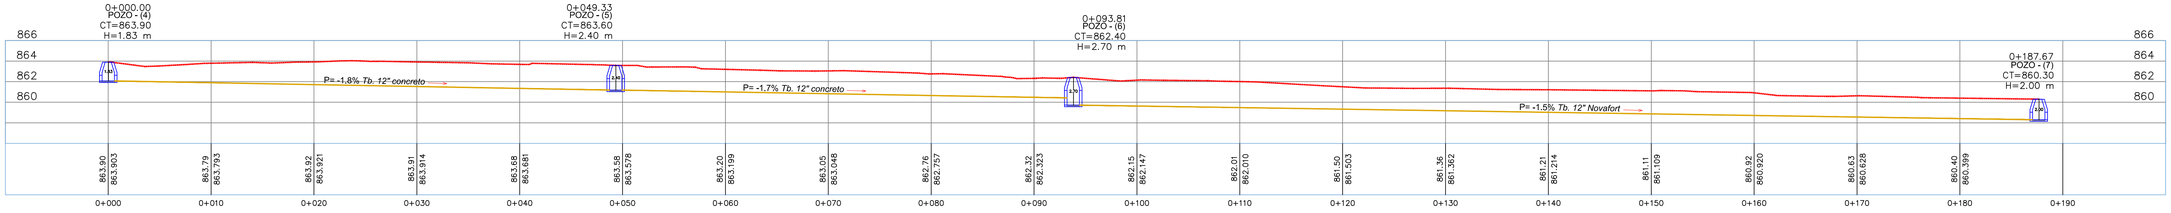

ESCALA H: 1/250
ESCALA V: 1/250

GOBERNACIÓN DEL TOLIMA

el Tolima nos une

CONSULTORÍA:

Contrato de de consultoria N° 2032 DEL 05 DE OCTUBRE DE 2021
CONSORCIO INGEDISEÑOS 125
Nit: 901.523.179-2

INTERVENTORÍA:

Contrato de Interventoria N° 2112 DEL 19 DE OCTUBRE DE 2021
CONSORCIO INTERVENTORIA T&T
Nit: 901.528.935-7

OBJETO:

"CONSULTORIA TECNICA, ADMINISTRATIVA, FINANCIERA Y AMBIENTAL PARA LA REALIZACION DE ESTUDIOS Y DISEÑOS PARA LA PAVIMENTACIÓN DE VÍAS URBANAS DEL MUNICIPIO DE CHAPARRAL DEPARTAMENTO DEL TOLIMA"

CONSORCIO INGEDISEÑOS 125
ING. MANUEL IGNACIO ZARATE ROJAS
COORDINADOR DE CONSULTORIA
MAT. 25202 - 69460CND

CONSORCIO INGEDISEÑOS 125
WOLFANG CRIOLLO CRUZ
TOPOGRAFO DE CONSULTORIA
L.P. 01-14362

CONSORCIO INTERVENTORIA T&T:
LUIS FERNANDO TRIANA
DIRECTOR DE INTERVENTORIA
MAT: 25202 - 40971 CND

CONSORCIO INTERVENTORIA T&T:
FABIAN CORRALES
TOPOGRAFO DE INTERVENTORIA
L.P. 01-14199

MODIFICACIONES Y REVISIONES

FECHA	MODIFICACIÓN	NOMBRE ING. RESPONSABLE
DICIEMBRE/2021	Versión Inicial	Manuel Ignacio Zarate Rojas
DICIEMBRE/2021	Versión Inicial	Luis Fernando Triana

TRAMO:

LINEA DE POZOS

CONTIENE:

DISEÑO
PERFIL DE POZOS

ESCALA:

INDICADA

FECHA:

DICIEMBRE 2021

ARCHIVO:

CLL 6 ENTRE CRA 7 Y 8
BARRIO AMBEIMA

PLANO :

3/3

REV.

V-1