

CORTES ARQUITECTÓNICOS

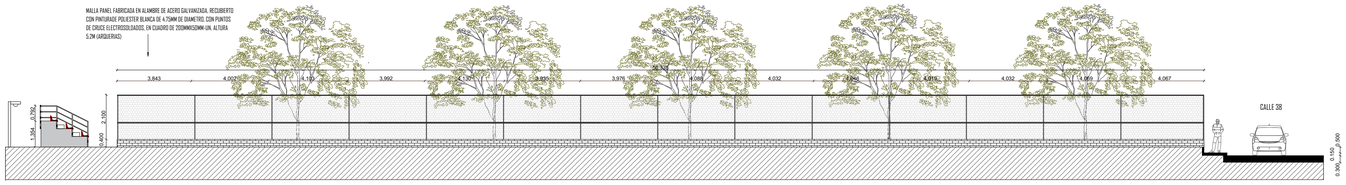

CORTE ARQUITECTÓNICO TRANSVERSAL A-A'

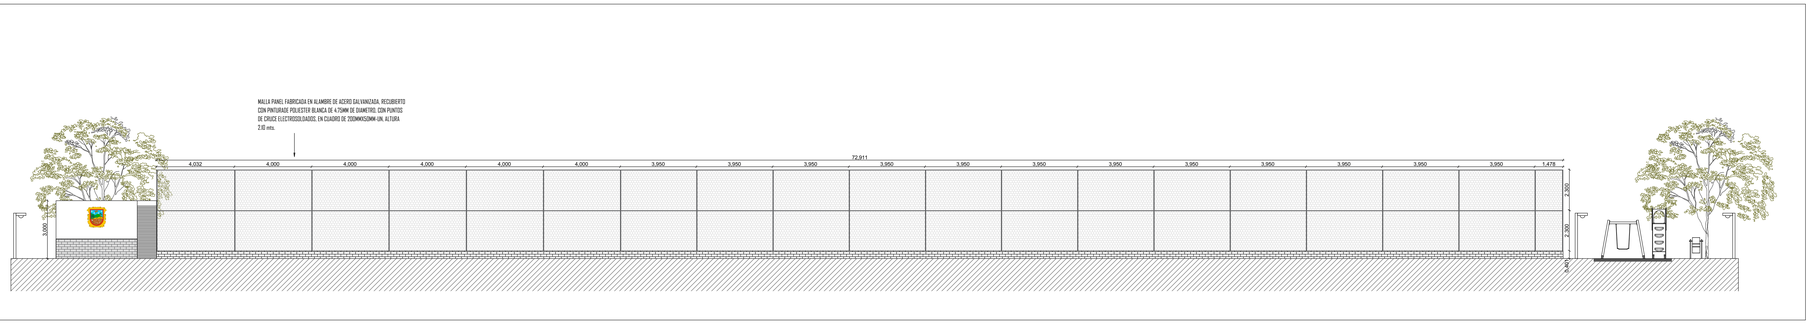

CORTE ARQUITECTÓNICO LONGITUDINAL B-B'

MUNICIPIO.
EL CARMEN DE BOLÍVAR

PROYECTO.
CONSTRUCCIÓN DE CENTRO RECREACIONAL Y/O DEPORTIVO EN EL MUNICIPIO DE EL CARMEN DE BOLIVAR

CONTENIDO.
CORTE GENERAL ARQUITECTÓNICO

DIRECTOR DEL PROYECTO DISEÑO ARQUITECTÓNICO
ARQ. ALEXANDER DEULOFEUT CANTILLO
C.C. 73.433.979

VISTO BUENO
PEDRO JOSE VASQUEZ DIAZ
ALCALDE MUNICIPAL

REVISO.
LUISA LARA MARTINEZ
JEFE DE OFICINA ASESORA PLANEACION

DIBUJO.
ARQ. JHON SAGONERO TAPIA
C.C. 1.052.094.418

CUADRO DE AREAS:
AREA DE OCUPACION: 5.473 m2
AREAS DURAS: 1629 m2
AREA DE CANCHAS SINTETICA: 3.444 m2
AREA DE JUEGOS INFANTILES: 121 m2

AREA DE BATERIA DE BAÑOS
W.C HOMRBES: 41 m2
W.C MUJERES: 41 m2

GRADERIA.
NUMERO DE GRADAS: 2
CAPACIDAD DE ASISTENTES: 192

FECHA.
JULIO DE 2024

ESCALA.
1:112

PLANCHA ARQUITECTÓNICA.
A-01/5