



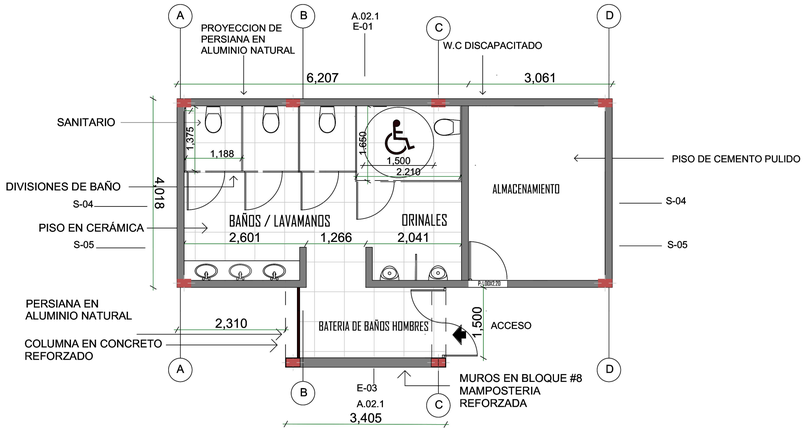


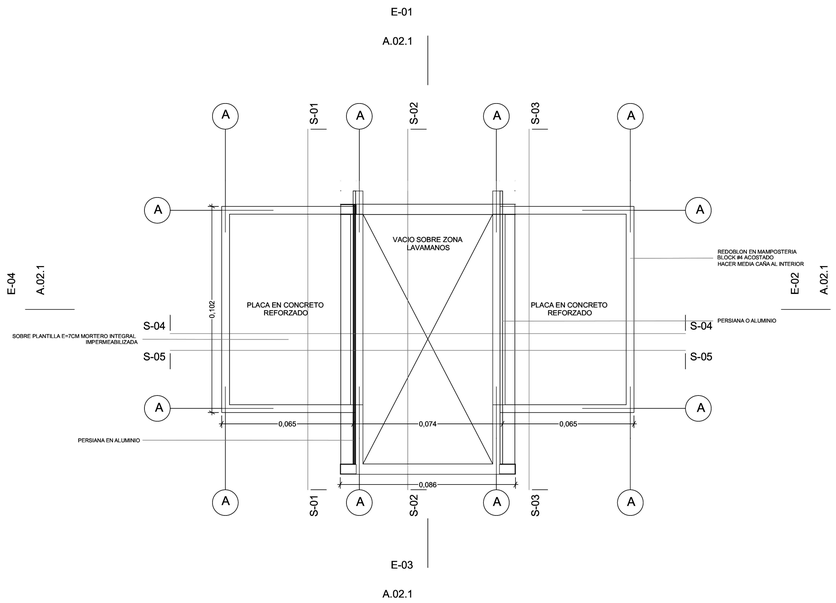

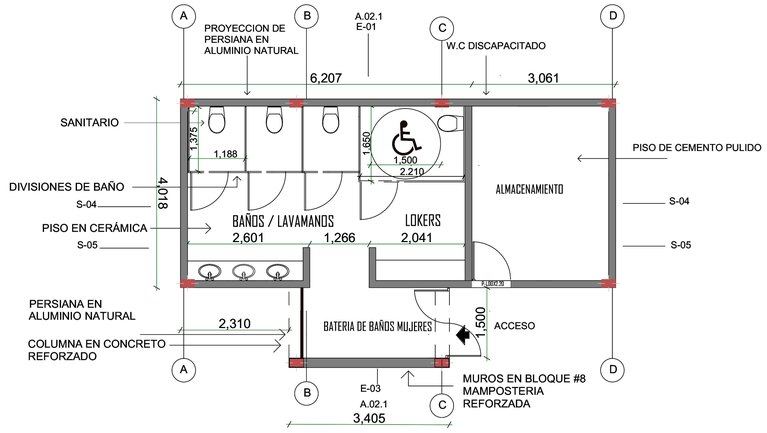


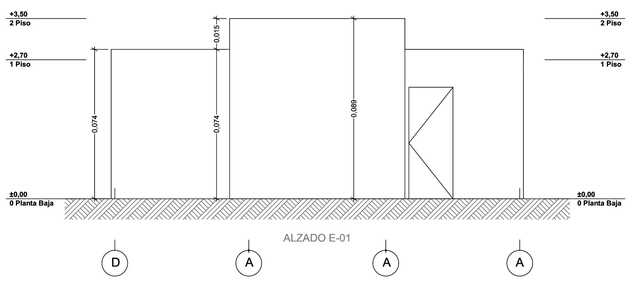


ALZADO E-01

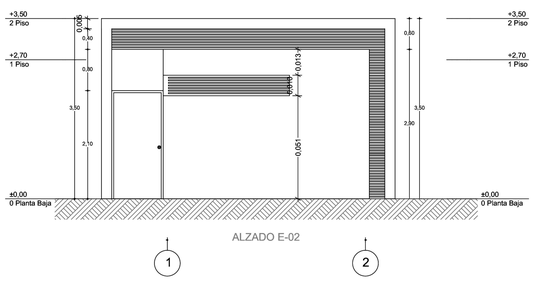


ALZADO E-02

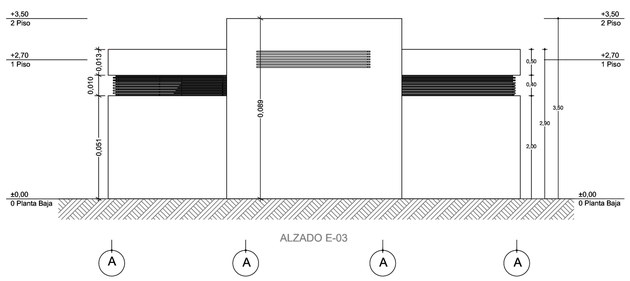


ALZADO E-03

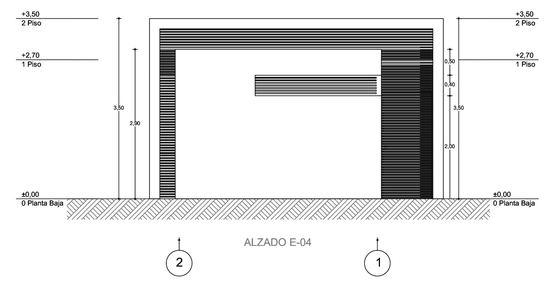


ALZADO E-04

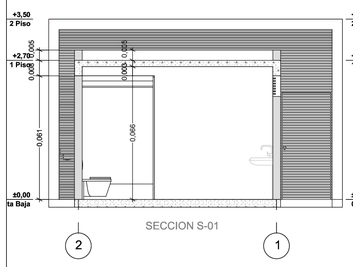


SECCION S-01

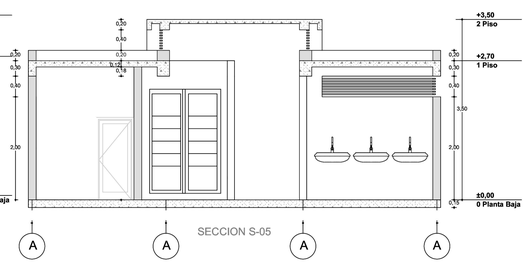


SECCION S-05

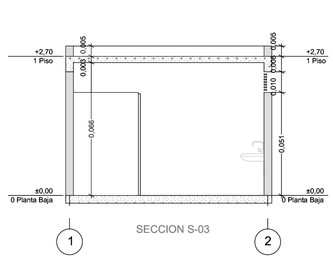

SECCION S-03

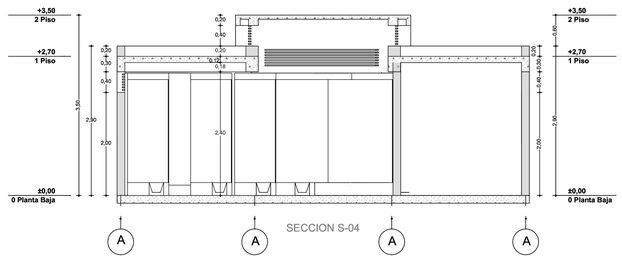

SECCION S-04

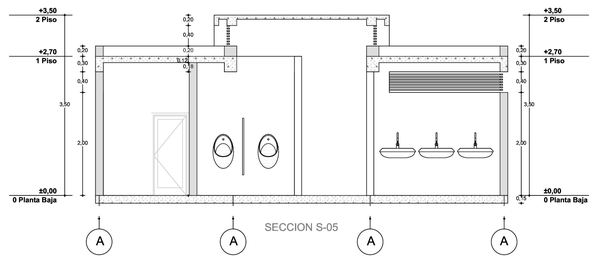

SECCION S-05

PROYECTO: EL CARMEN DE BOLÍVAR **CONSTRUCCIÓN DE CENTRO RECREACIONAL Y/O DEPORTIVO EN EL MUNICIPIO DE EL CARMEN DE BOLIVAR**	LOCALIZACION: **MUNICIPIO EL CARMEN DE BOLIVAR**	DIBUJO: JHON SAJONERO TAPIA **ARQUITECTO**	REVISO: ARQ. ALEXANDER DEULOFEUT CANTILLO C.C. 73.433.979	CONTIENE: PLANOS BATERIAS DE BAÑOS	ESCALA: **1:50**	FECHA: **AGOSTO 2024**	ARQUITECTONICO RECORD **02**