
INSTITUCIÓN EDUCATIVA TÉCNICA ECOLÓGICA EMMA CECILIA ARNOLD

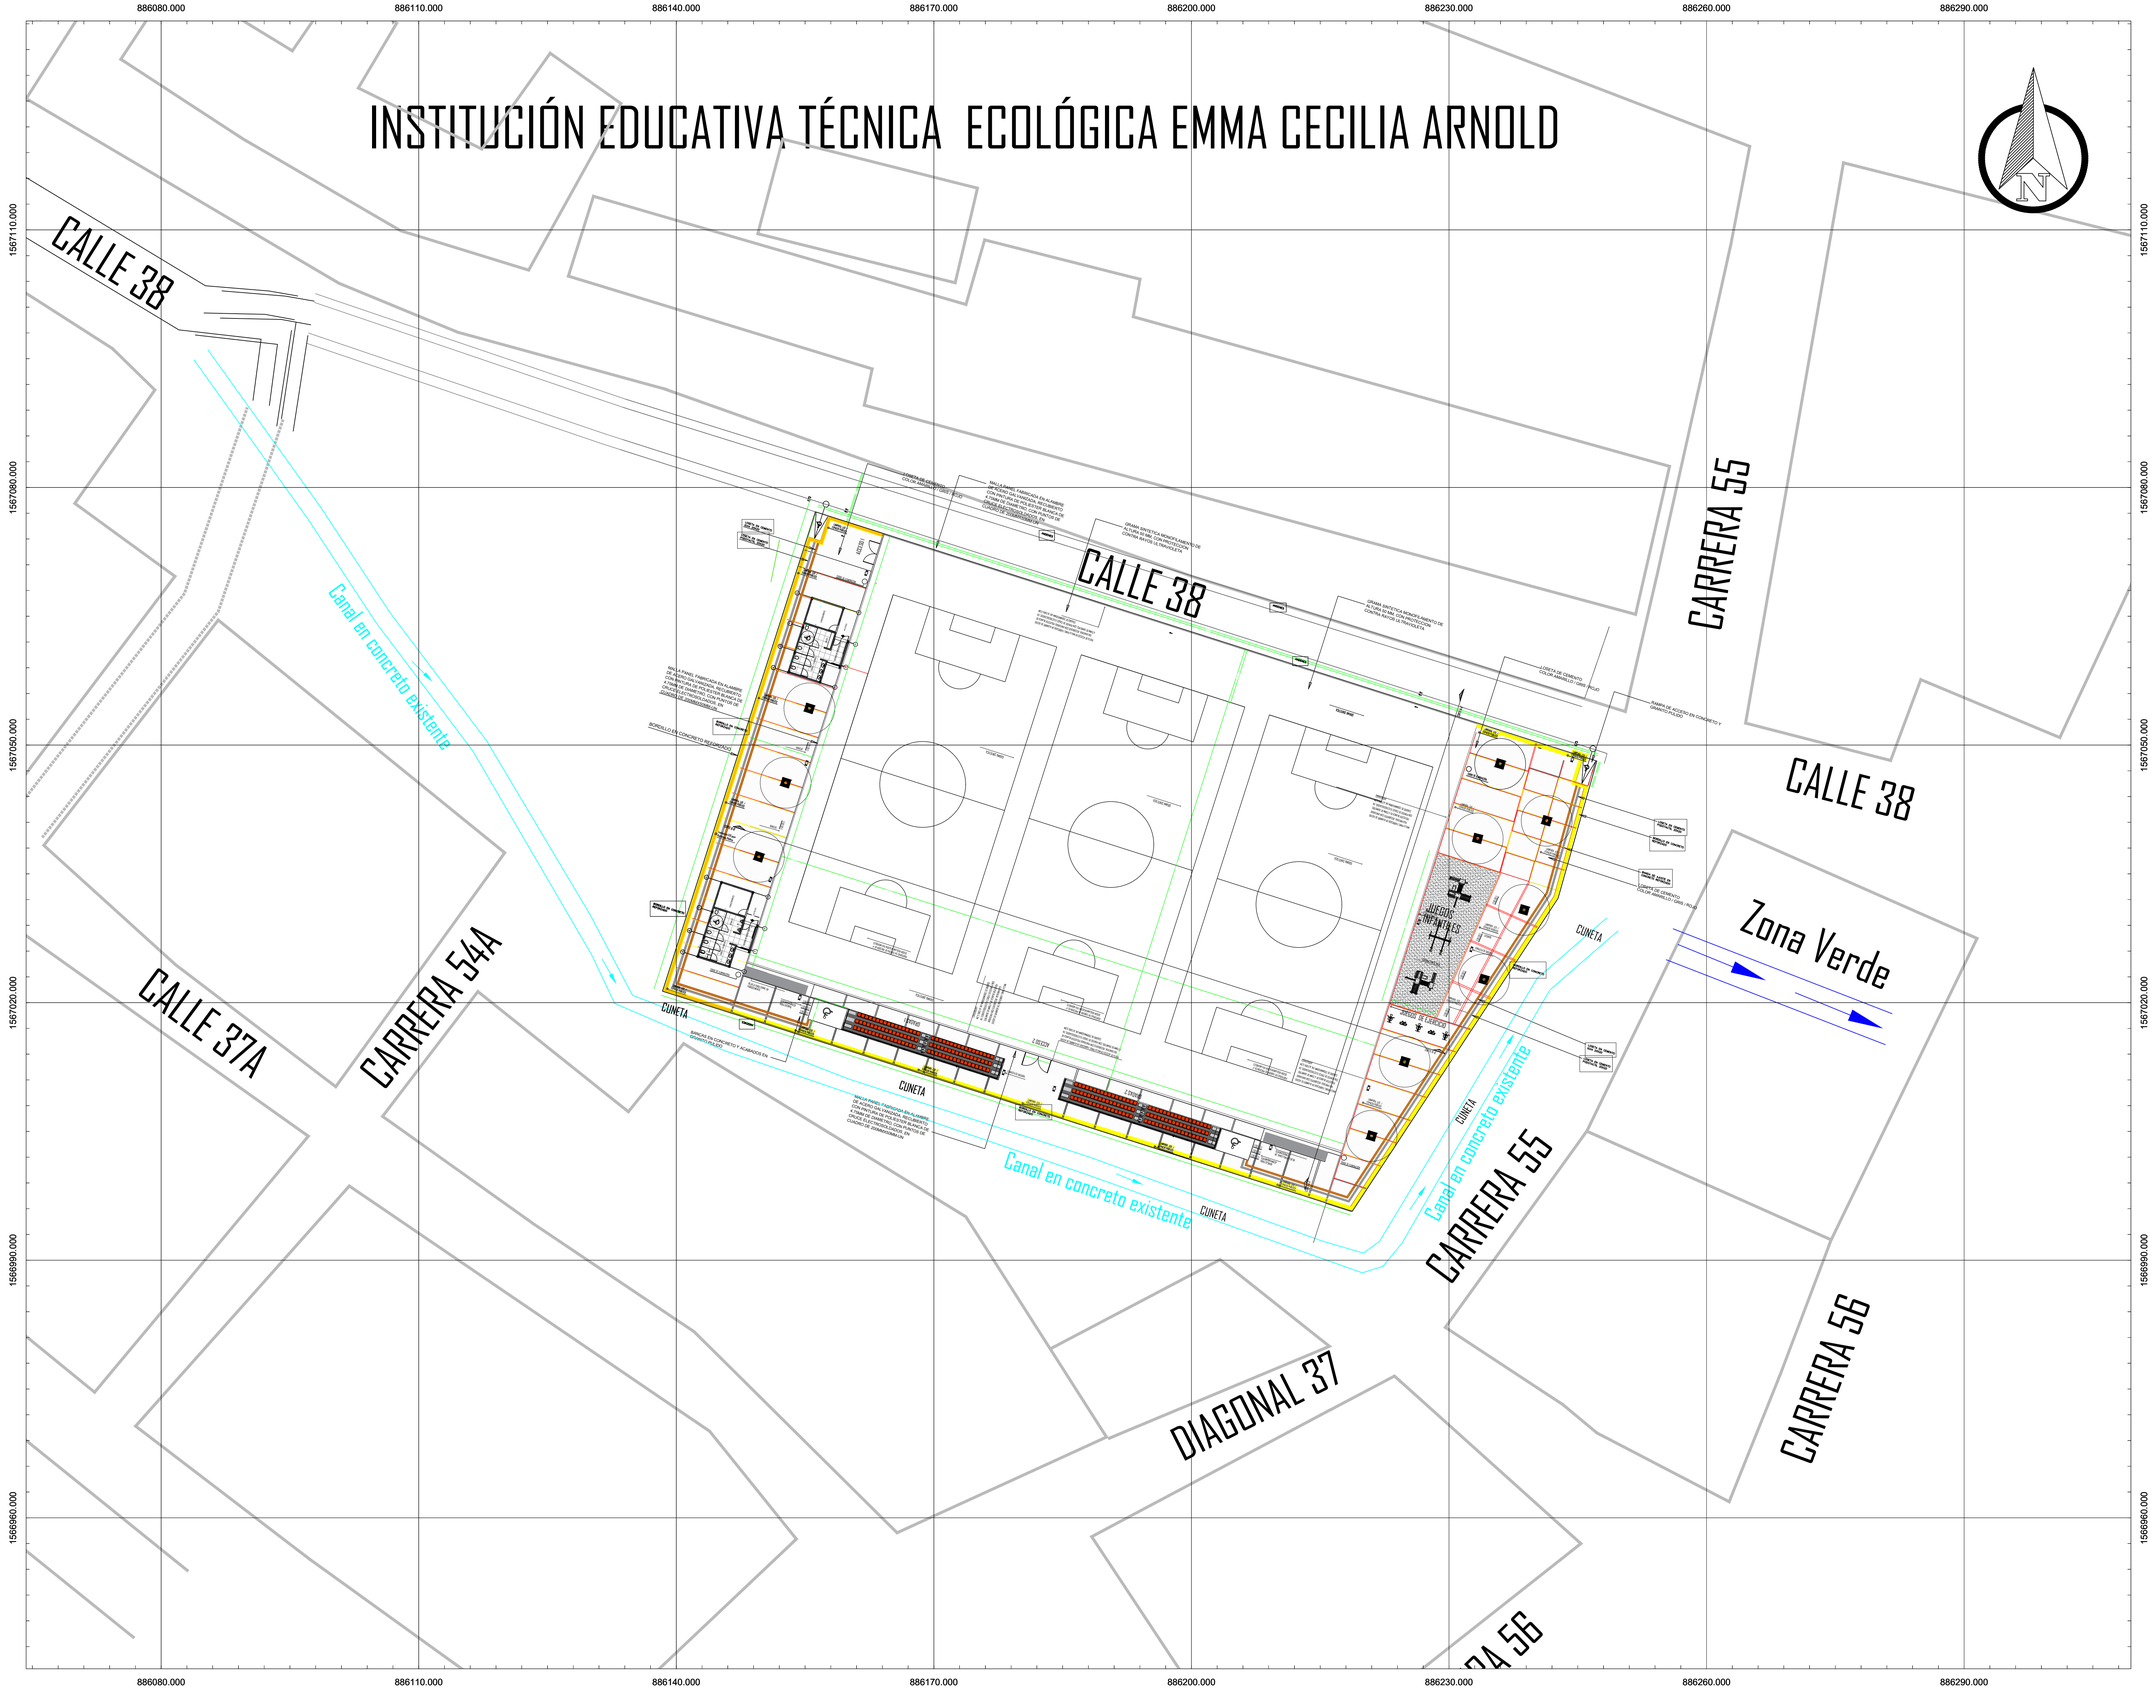

Municipio
El CARMEN DE BOLÍVAR

Proyecto:
LEVANTAMIENTO TOPOGRÁFICO PARA EL PROYECTO CONSTRUCCIÓN DE CENTRO RECREACIÓN Y/O DEPORTIVO EN EL BARRIO NARIÑO EN EL MUNICIPIO DE EL CARMEN DE BOLÍVAR

Localización:
MUNICIPIO DE EL CARMEN DE BOLÍVAR, BOLÍVAR.

Contiene :
PLANO DE IMPLANTACIÓN DEL PROYECTO

Responsable:
FREDDY GIOVANNI BELTRAN GARAVITO
Ingeniero Topográfico
MP:25335-206434 CND

Escala:
1:300

CUADRO DE CONVERCIONES

- Cancha:
- Lindero:
- Terreno Natural:
- Poste:
- Canal:
- Manholes:
- Arboles:
- Via:

Plano:
03 de 03